
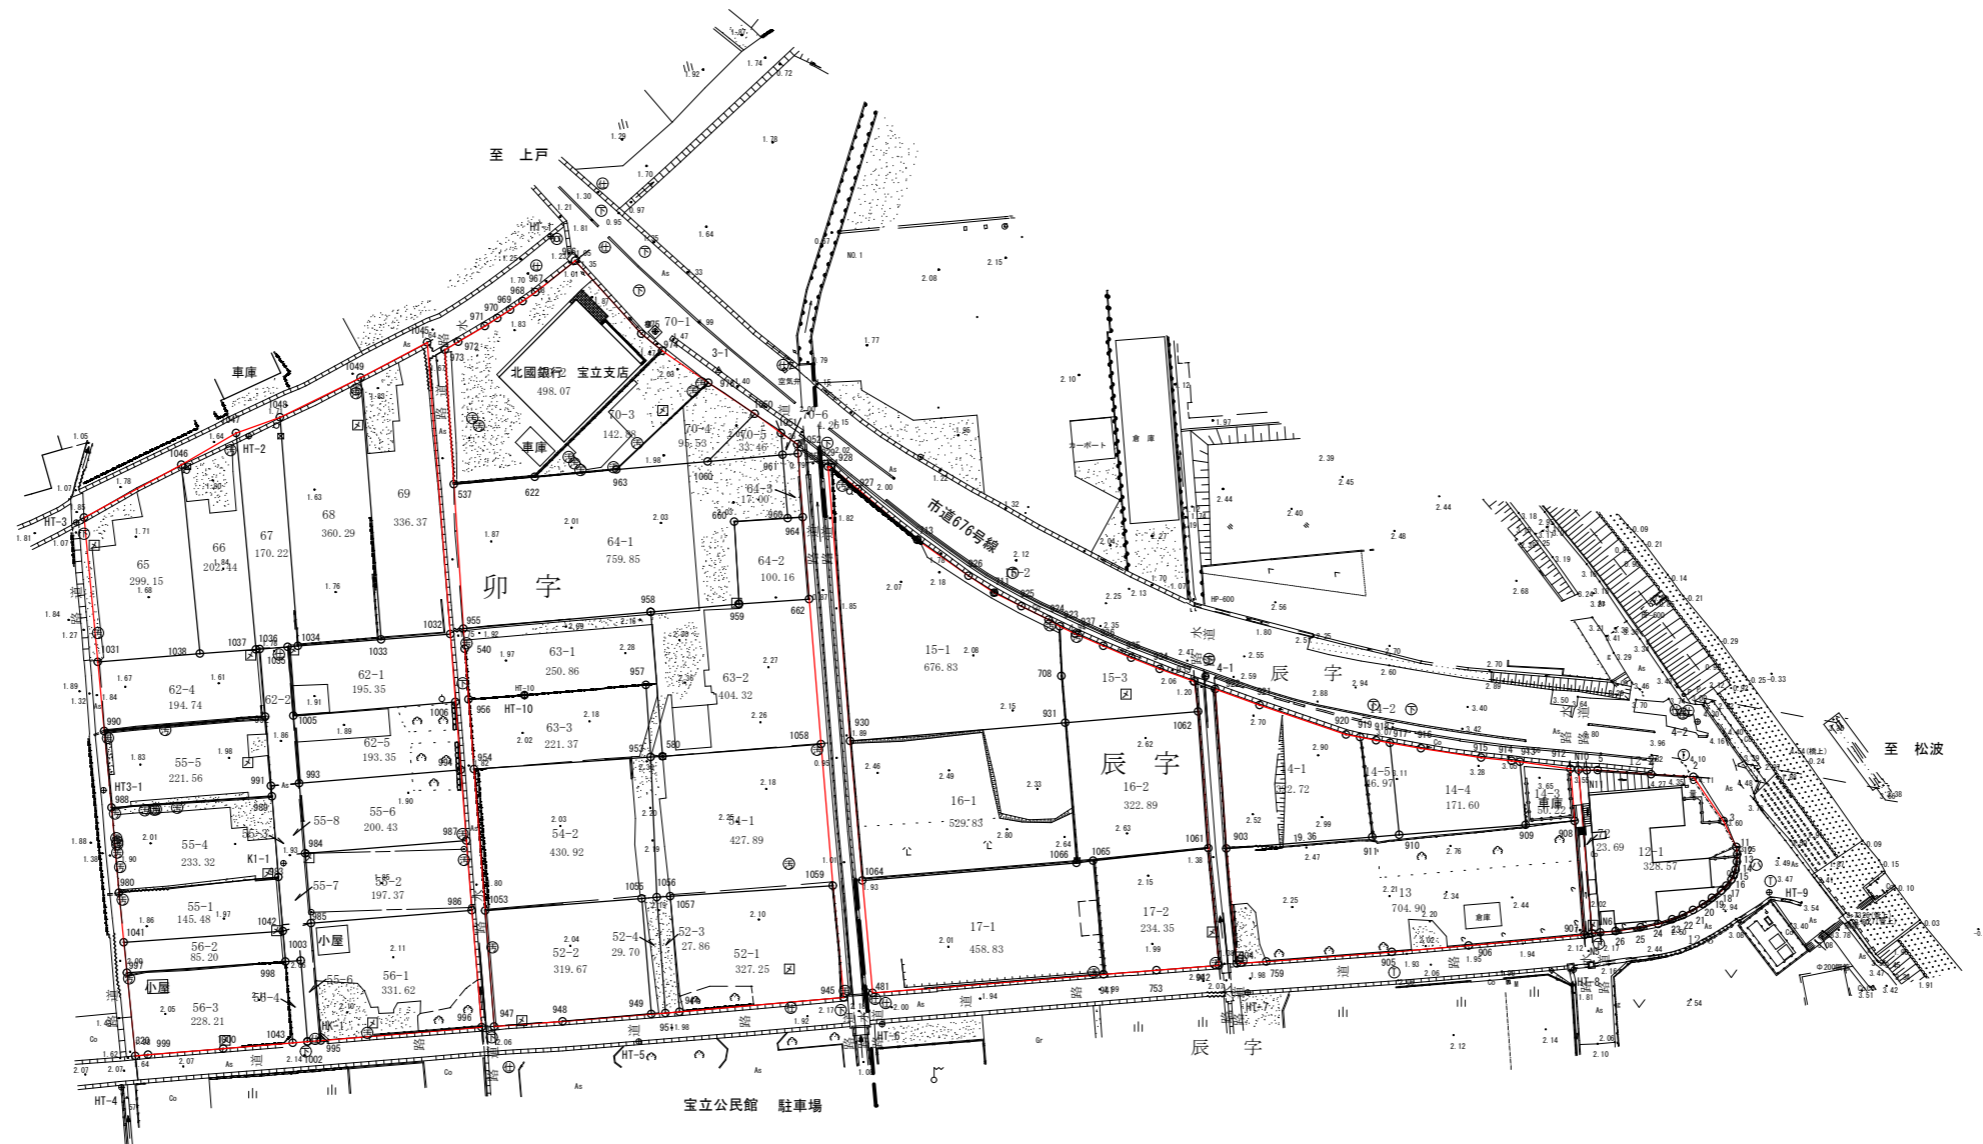


用地平面図

珠洲市宝立町鶴飼

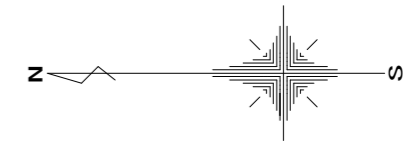

令和7年度	
業務名	宝立町復興公営住宅整備 に係る測量業務 (その3)
箇所	珠洲市宝立町鶴飼地内
図名	用地平面図
縮尺	S=1:500
図面番号	1/1 枚の内
珠 洲 市	

令和7年12月26日 (有) シーベル 製作