





設計番号	工事名称	工事場所	図面名称	縮尺	製作年月日	図面番号	検印	製図
	正院団地市営住宅	珠洲市正院町正院地内	配置図	1:200				

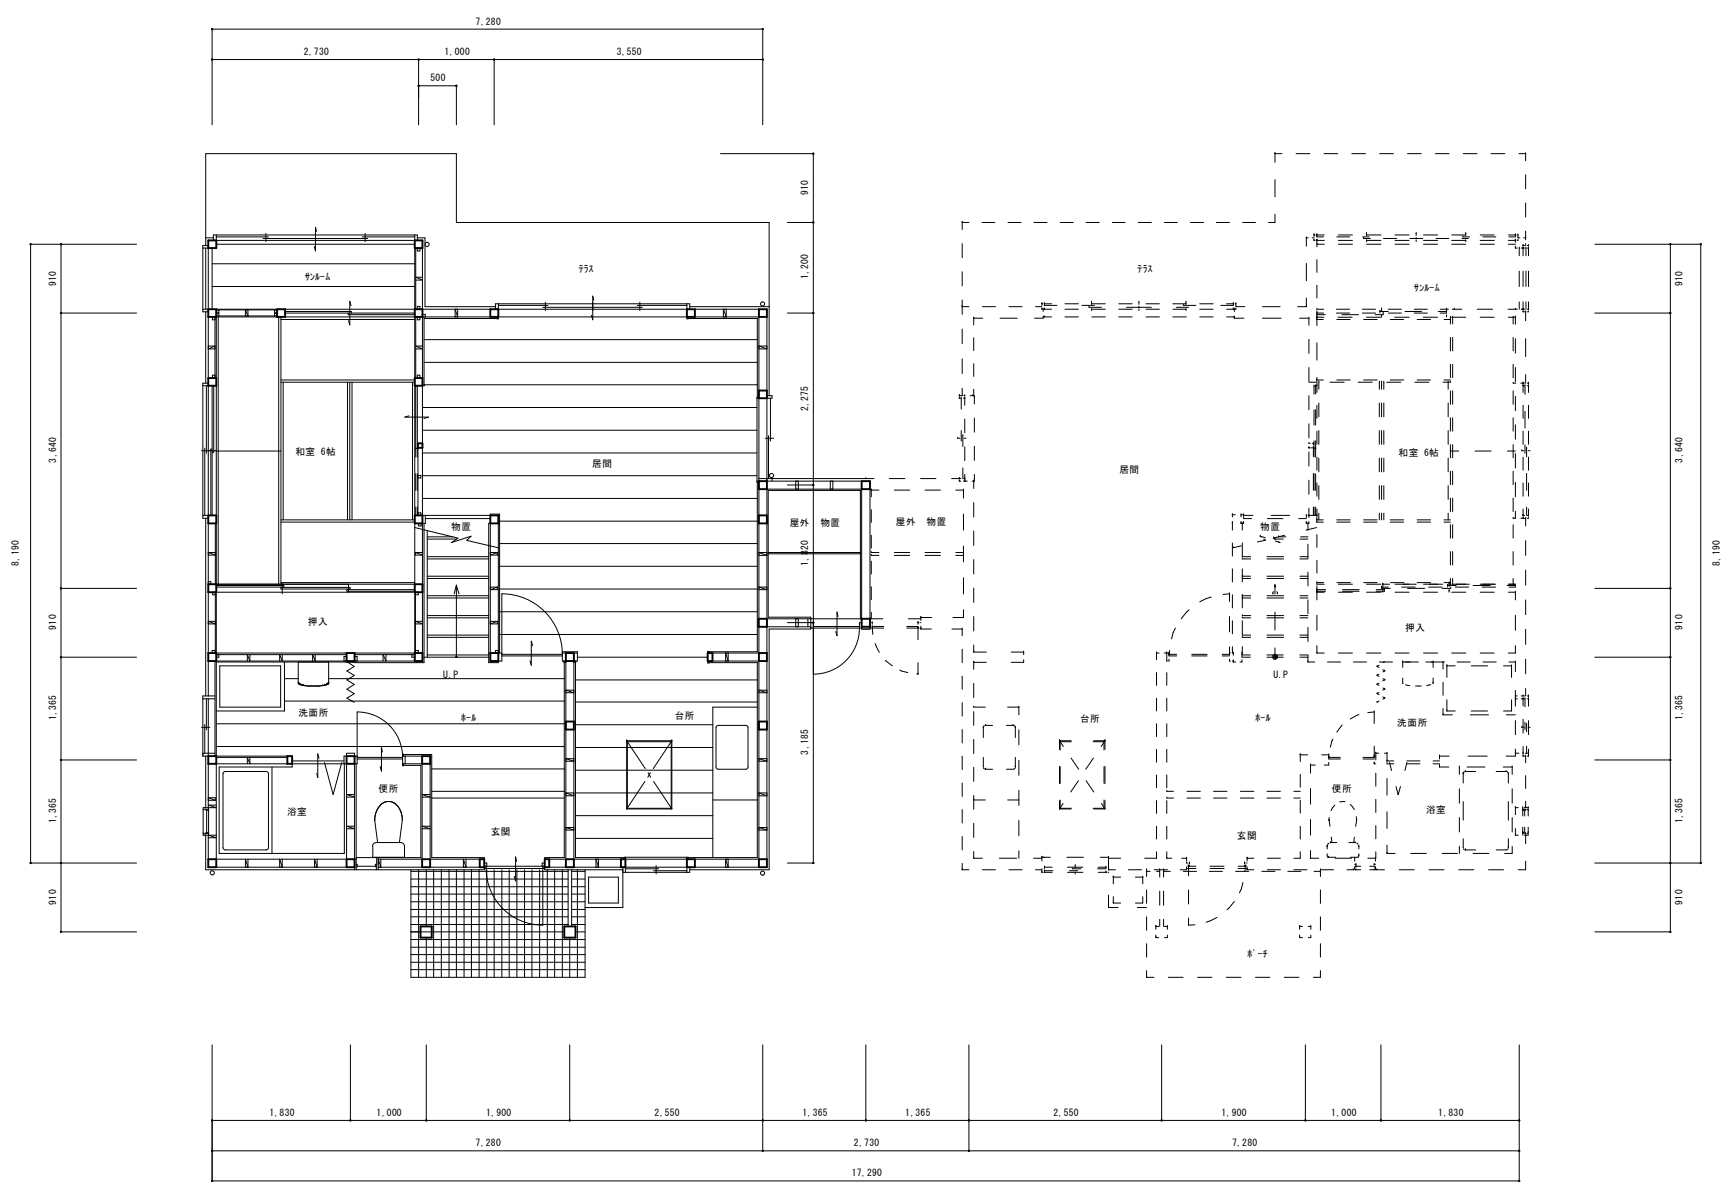

6号棟

県営住宅


設計番号	工事名称	工事場所	図面名称	縮尺	製作年月日	図面番号	検印	製図
	正院団地市営住宅	珠州市正院町正院地内	一階平面図 (6号棟)	1:50				

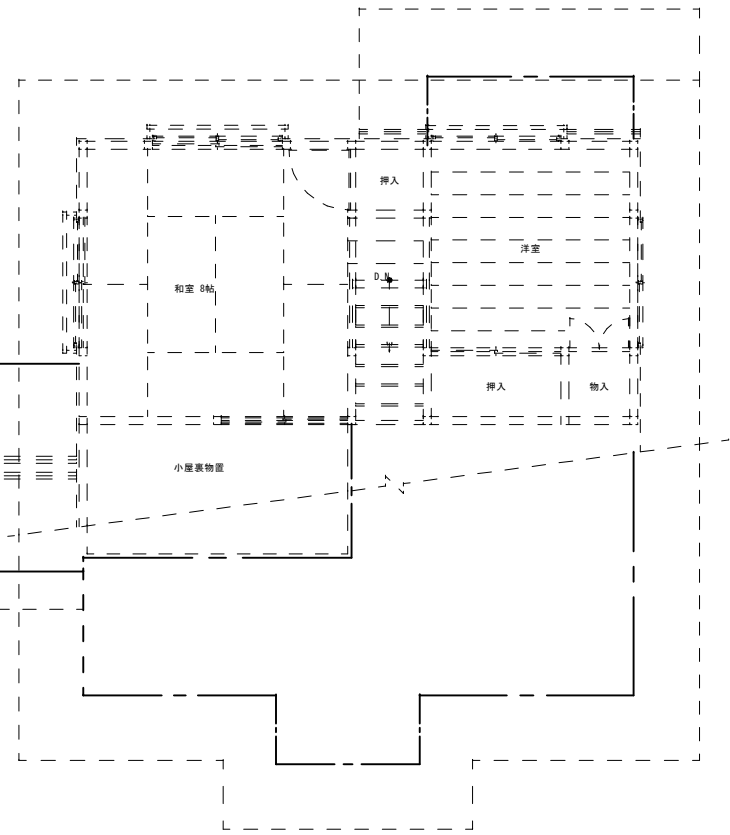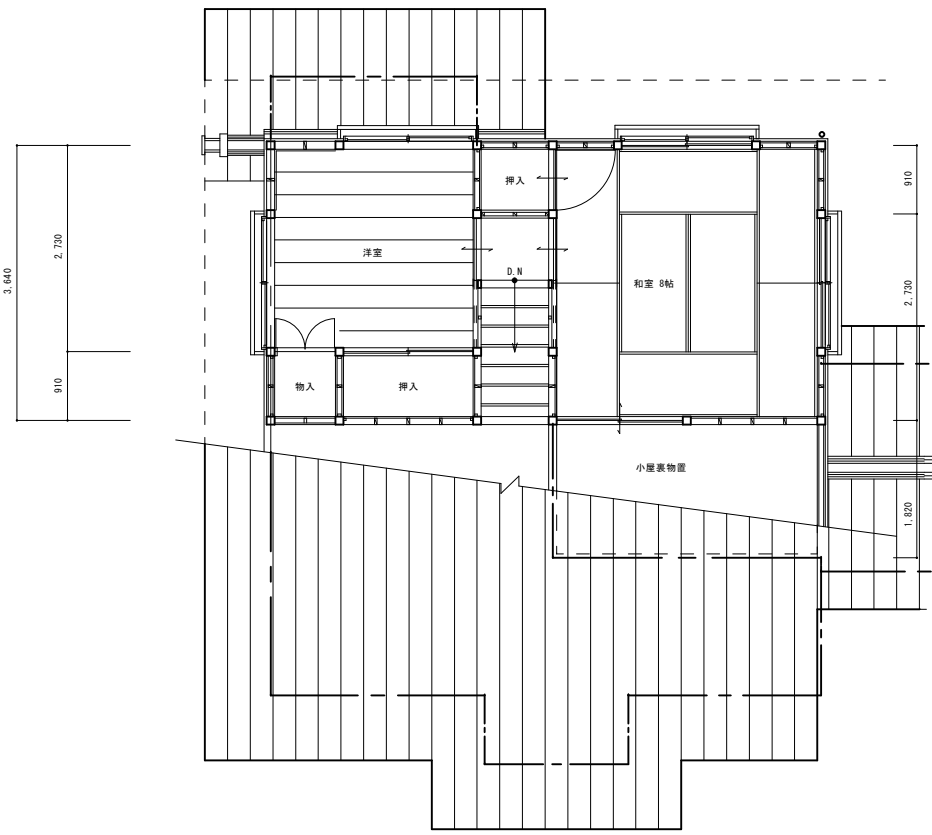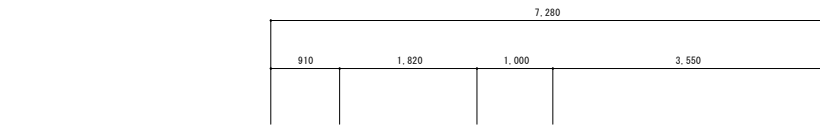

6号棟

県営住宅


設計番号	工事名称	工事場所	図面名称	縮尺	製作年月日	図面番号	捺印	製図
	珠洲市営正院住宅	珠洲市正院町正院地内						

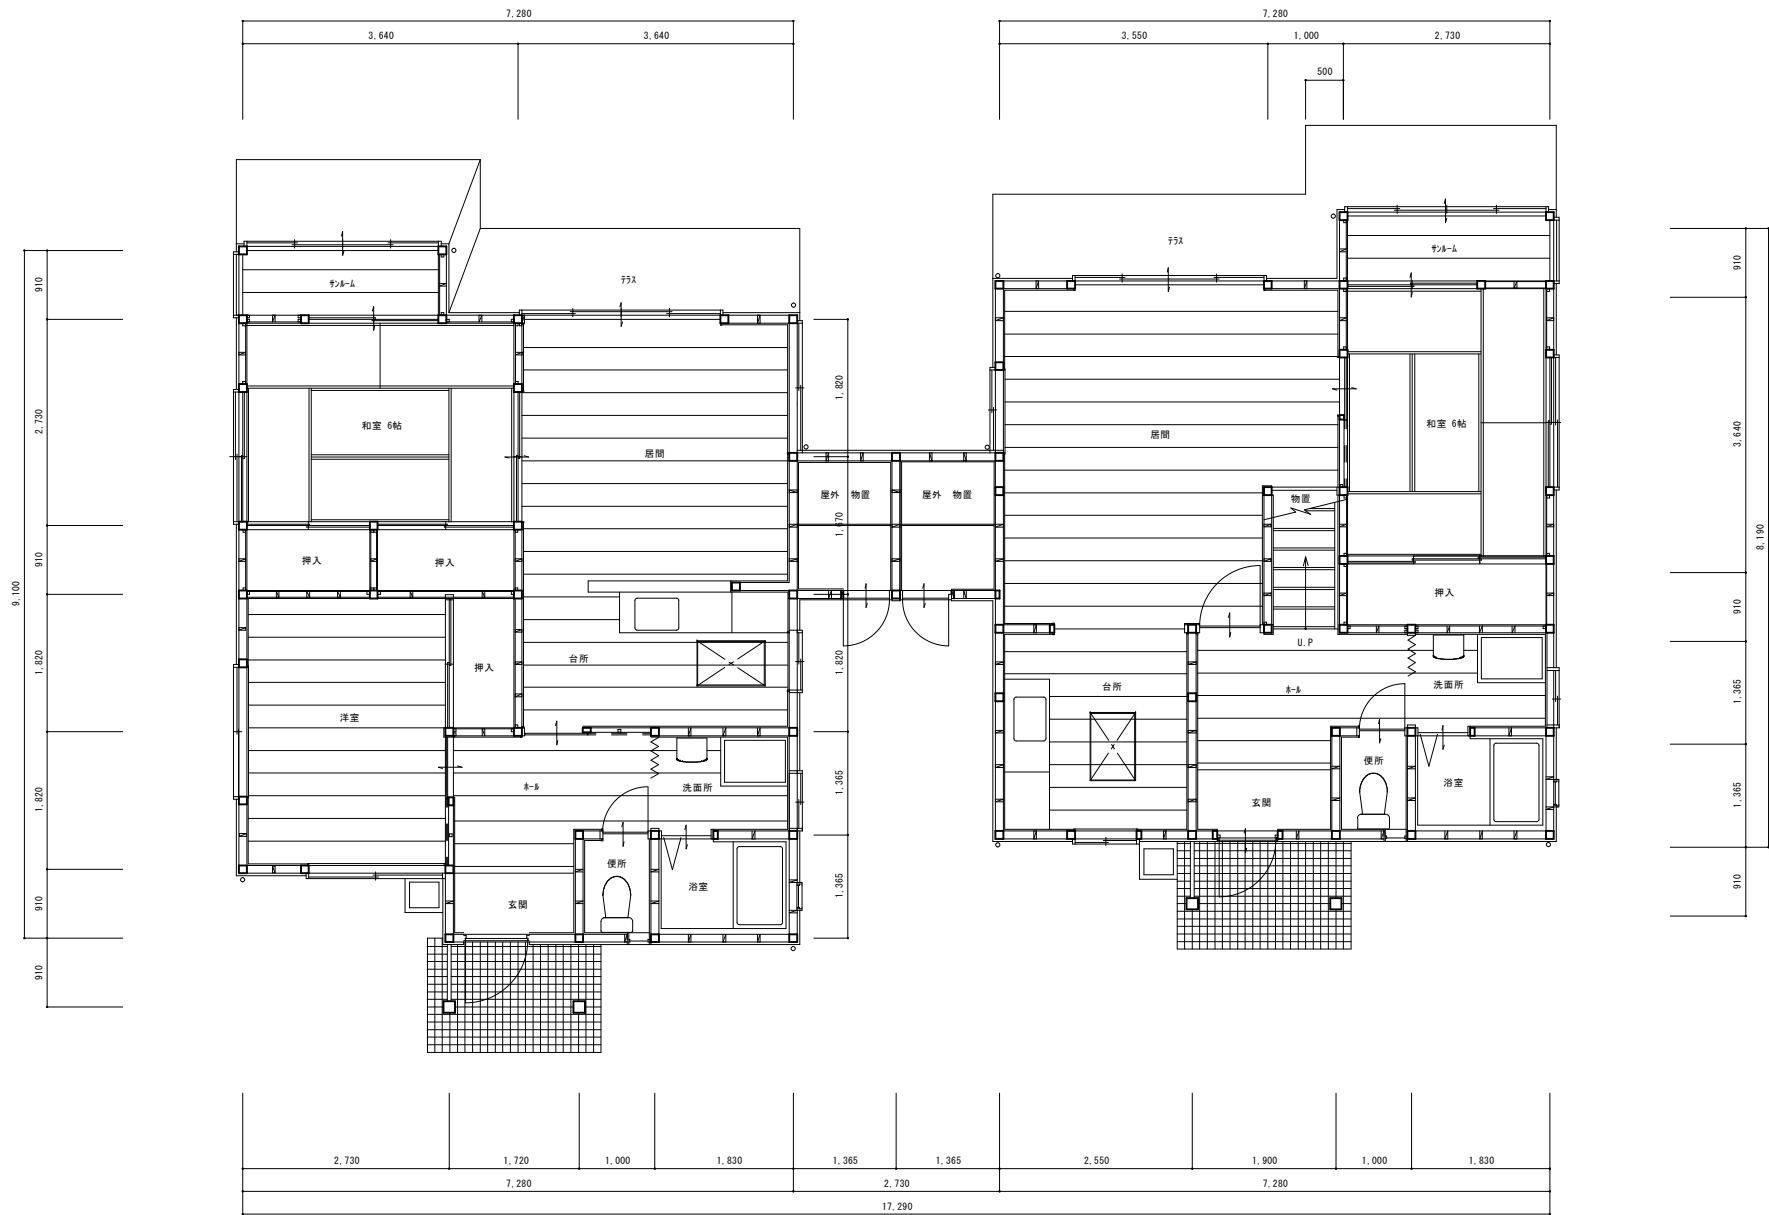

8・10号棟

7・9号棟


設計番号	工事名称	工事場所	図面名称	縮尺	製作年月日	図面番号	捺印	製図
	正院団地市営住宅	珠州市正院町正院地内	一階平面図 (7・8・9・10号棟)	1:50				

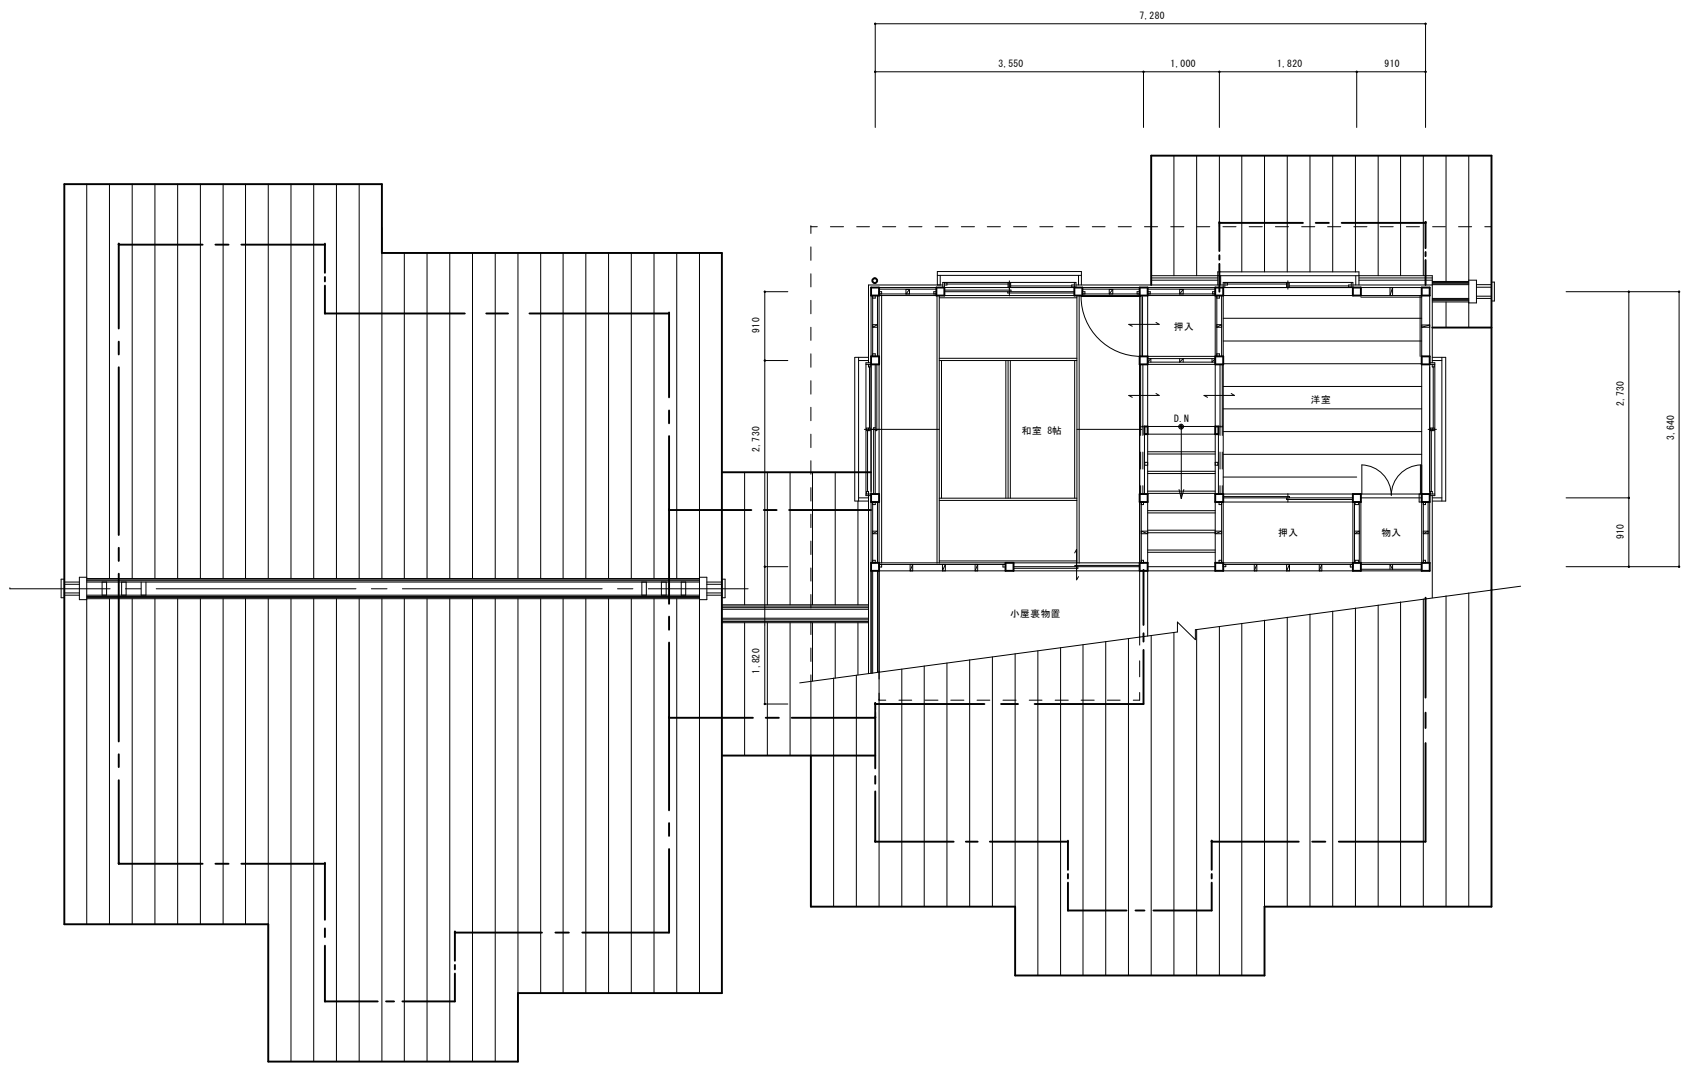

8・10号棟

7・9号棟

設計番号	工事名称	工事場所	図面名称	縮尺	製作年月日	図面番号	検印	製図
	珠洲市営正院住宅	珠洲市正院町正院地内						

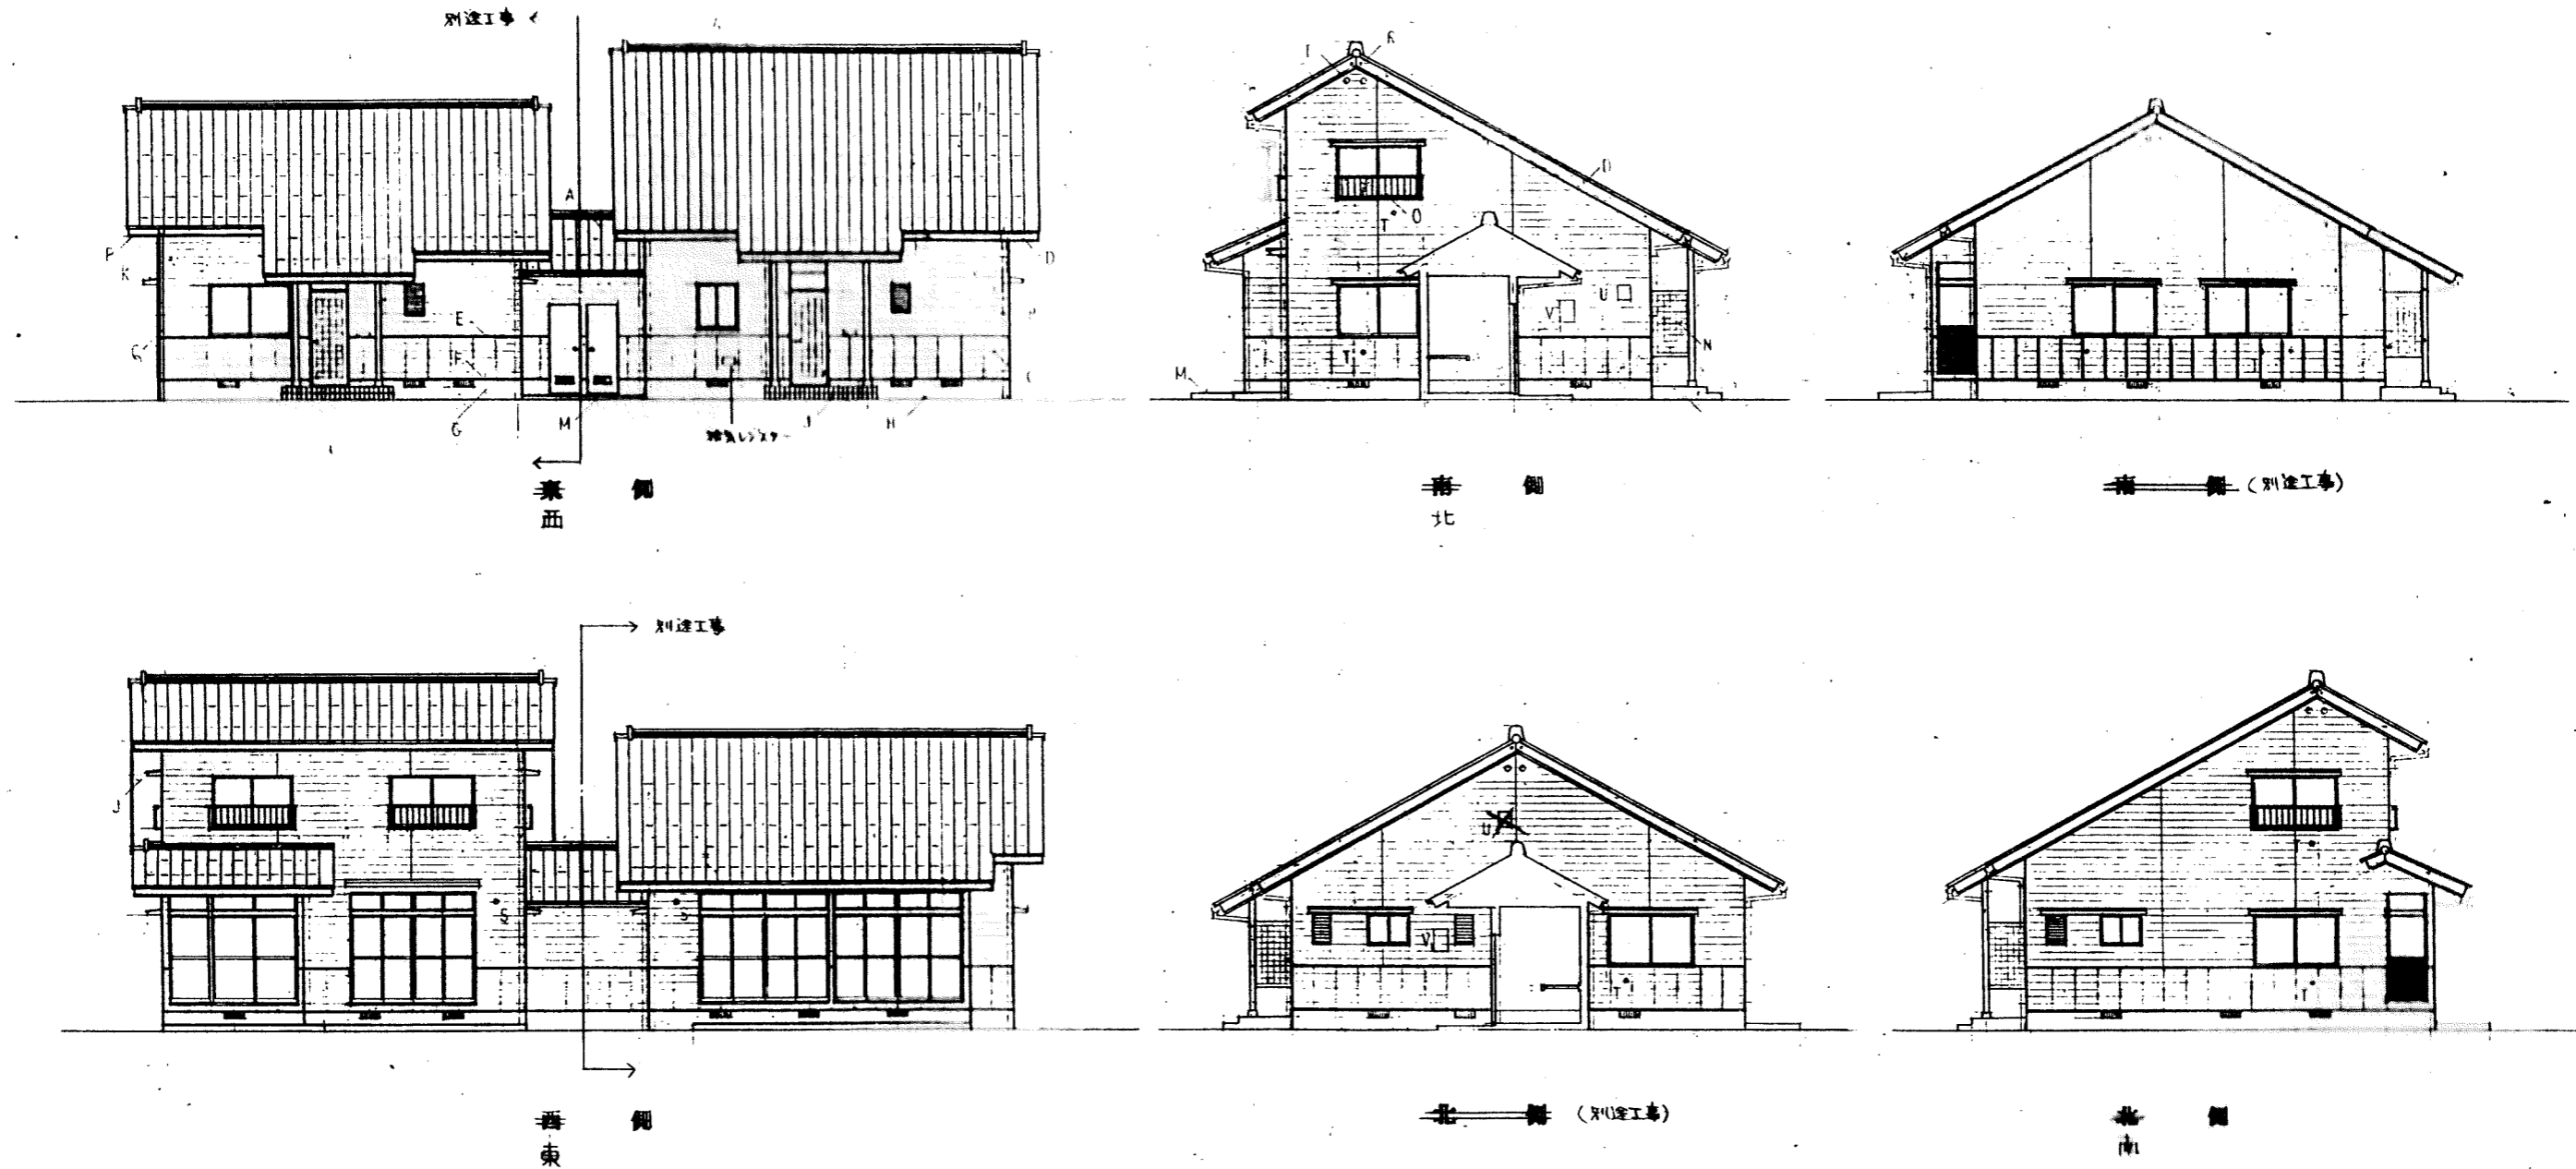

A	屋根	日本瓦葺き(設置) 檜材葺き	G	基礎	スラブ基礎	L	フロー床	100 ^φ 破砕床タイル、一部ノンスリップタイル	R	アルミサッシ付(100 ^φ) 樹脂サッシ (100 ^φ)
B	外壁	①11 珪藻土サイディング 横張り AP 塗り (珪藻土系)	H	床下換気口	150×450 プラスチック製	M	テラス、屋外物置土台	コンクリート金ゴキ押し込み	S	クレーンスリッパ 75 ^φ 塩ビ製、サッシ付
C		②15 下見地神隠し 横張り 着色防腐塗料塗り	I	小窓換気口	100 ^φ 塩ビ製、防虫網付	N	スクリーン	横 着色防腐塗料塗り	T	FF 暖房用スリッパ 75 ^φ 塩ビ製
D	基礎	基礎、基礎板	J	軒天材	⑤5.111 珪藻土板目スパン VP	O	窓枠	アルミ押出型材(ブロンズ) H=500	U	横断板
E	壁紙	木目板	K	庇	厚板 ①0.4 ガルバニウムカラー鋼板 平葺き	P	軒樋	半円形 105 ^φ 塩ビ製 (重量物 @ 682.5)	V	捨取型取付用金物 (-)
F	木切	①0.4 ガルバニウムカラー鋼板			木製(材) 着色防腐塗料塗り、底裏 新天井と同色	Q	立樋	65 ^φ (重量物 @ 1200以内)	W	浄化槽 プロア コンクリート製 (-)