




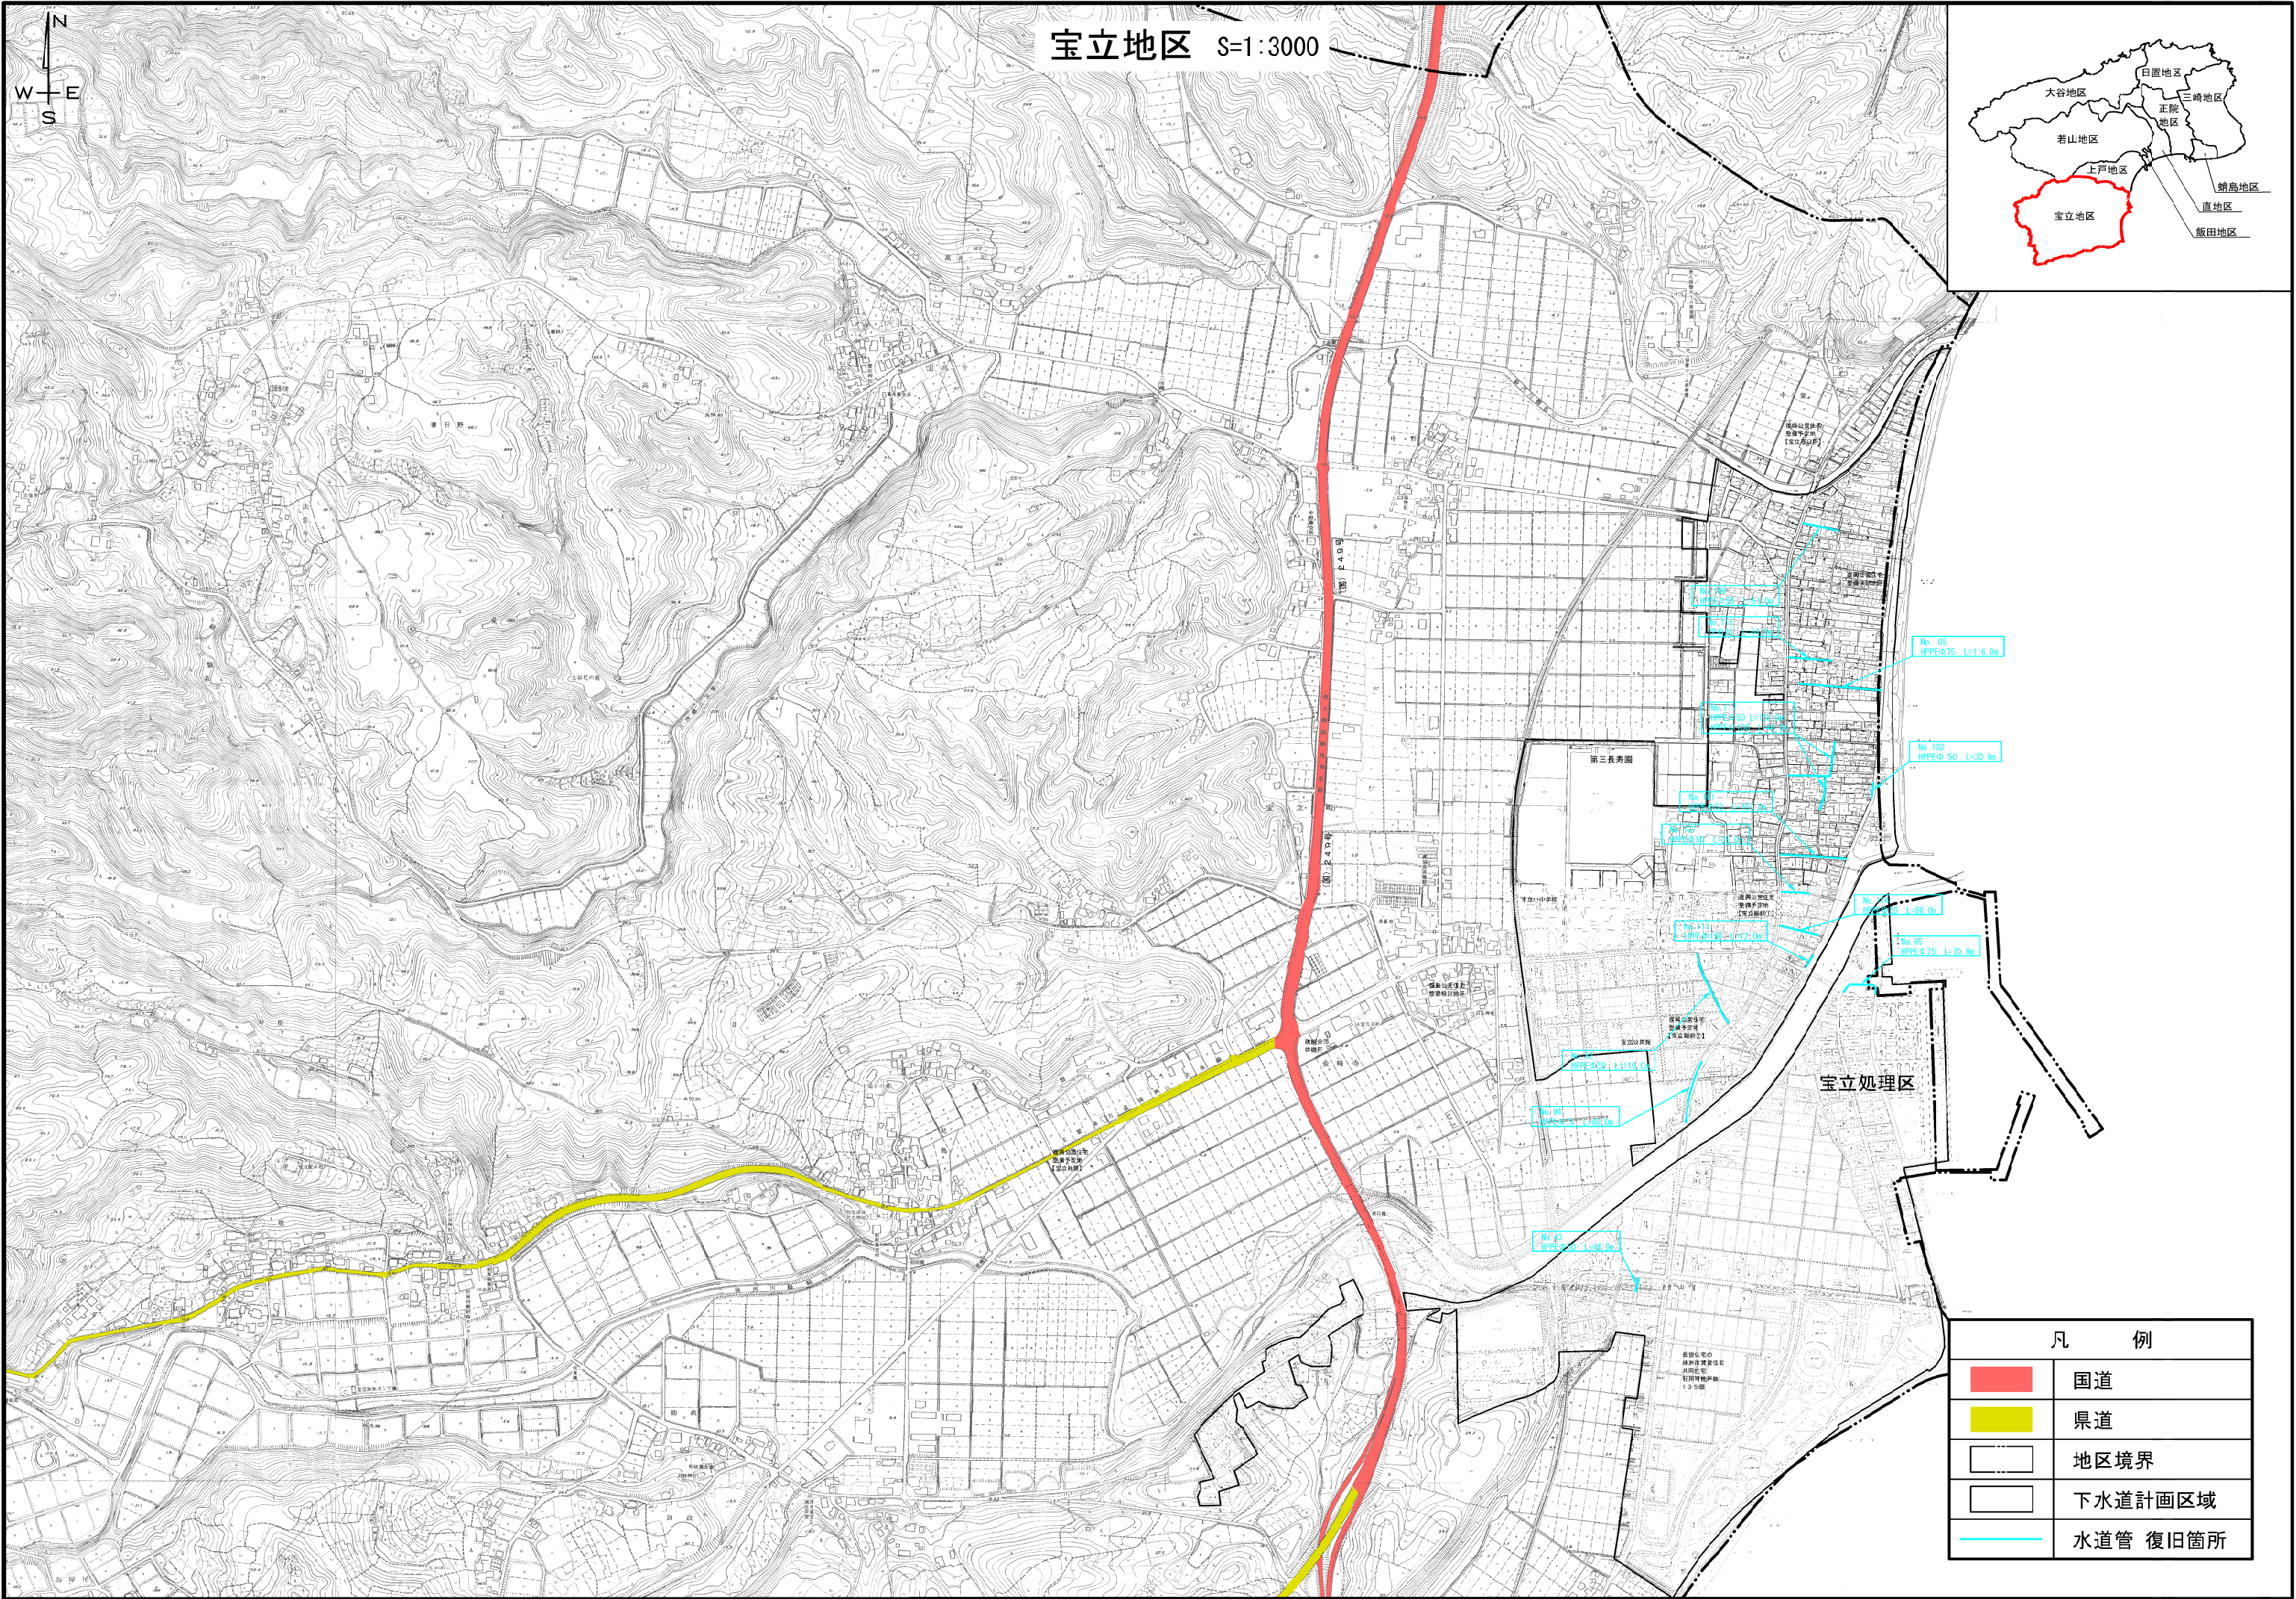

管土工標準断面図 S=1:20

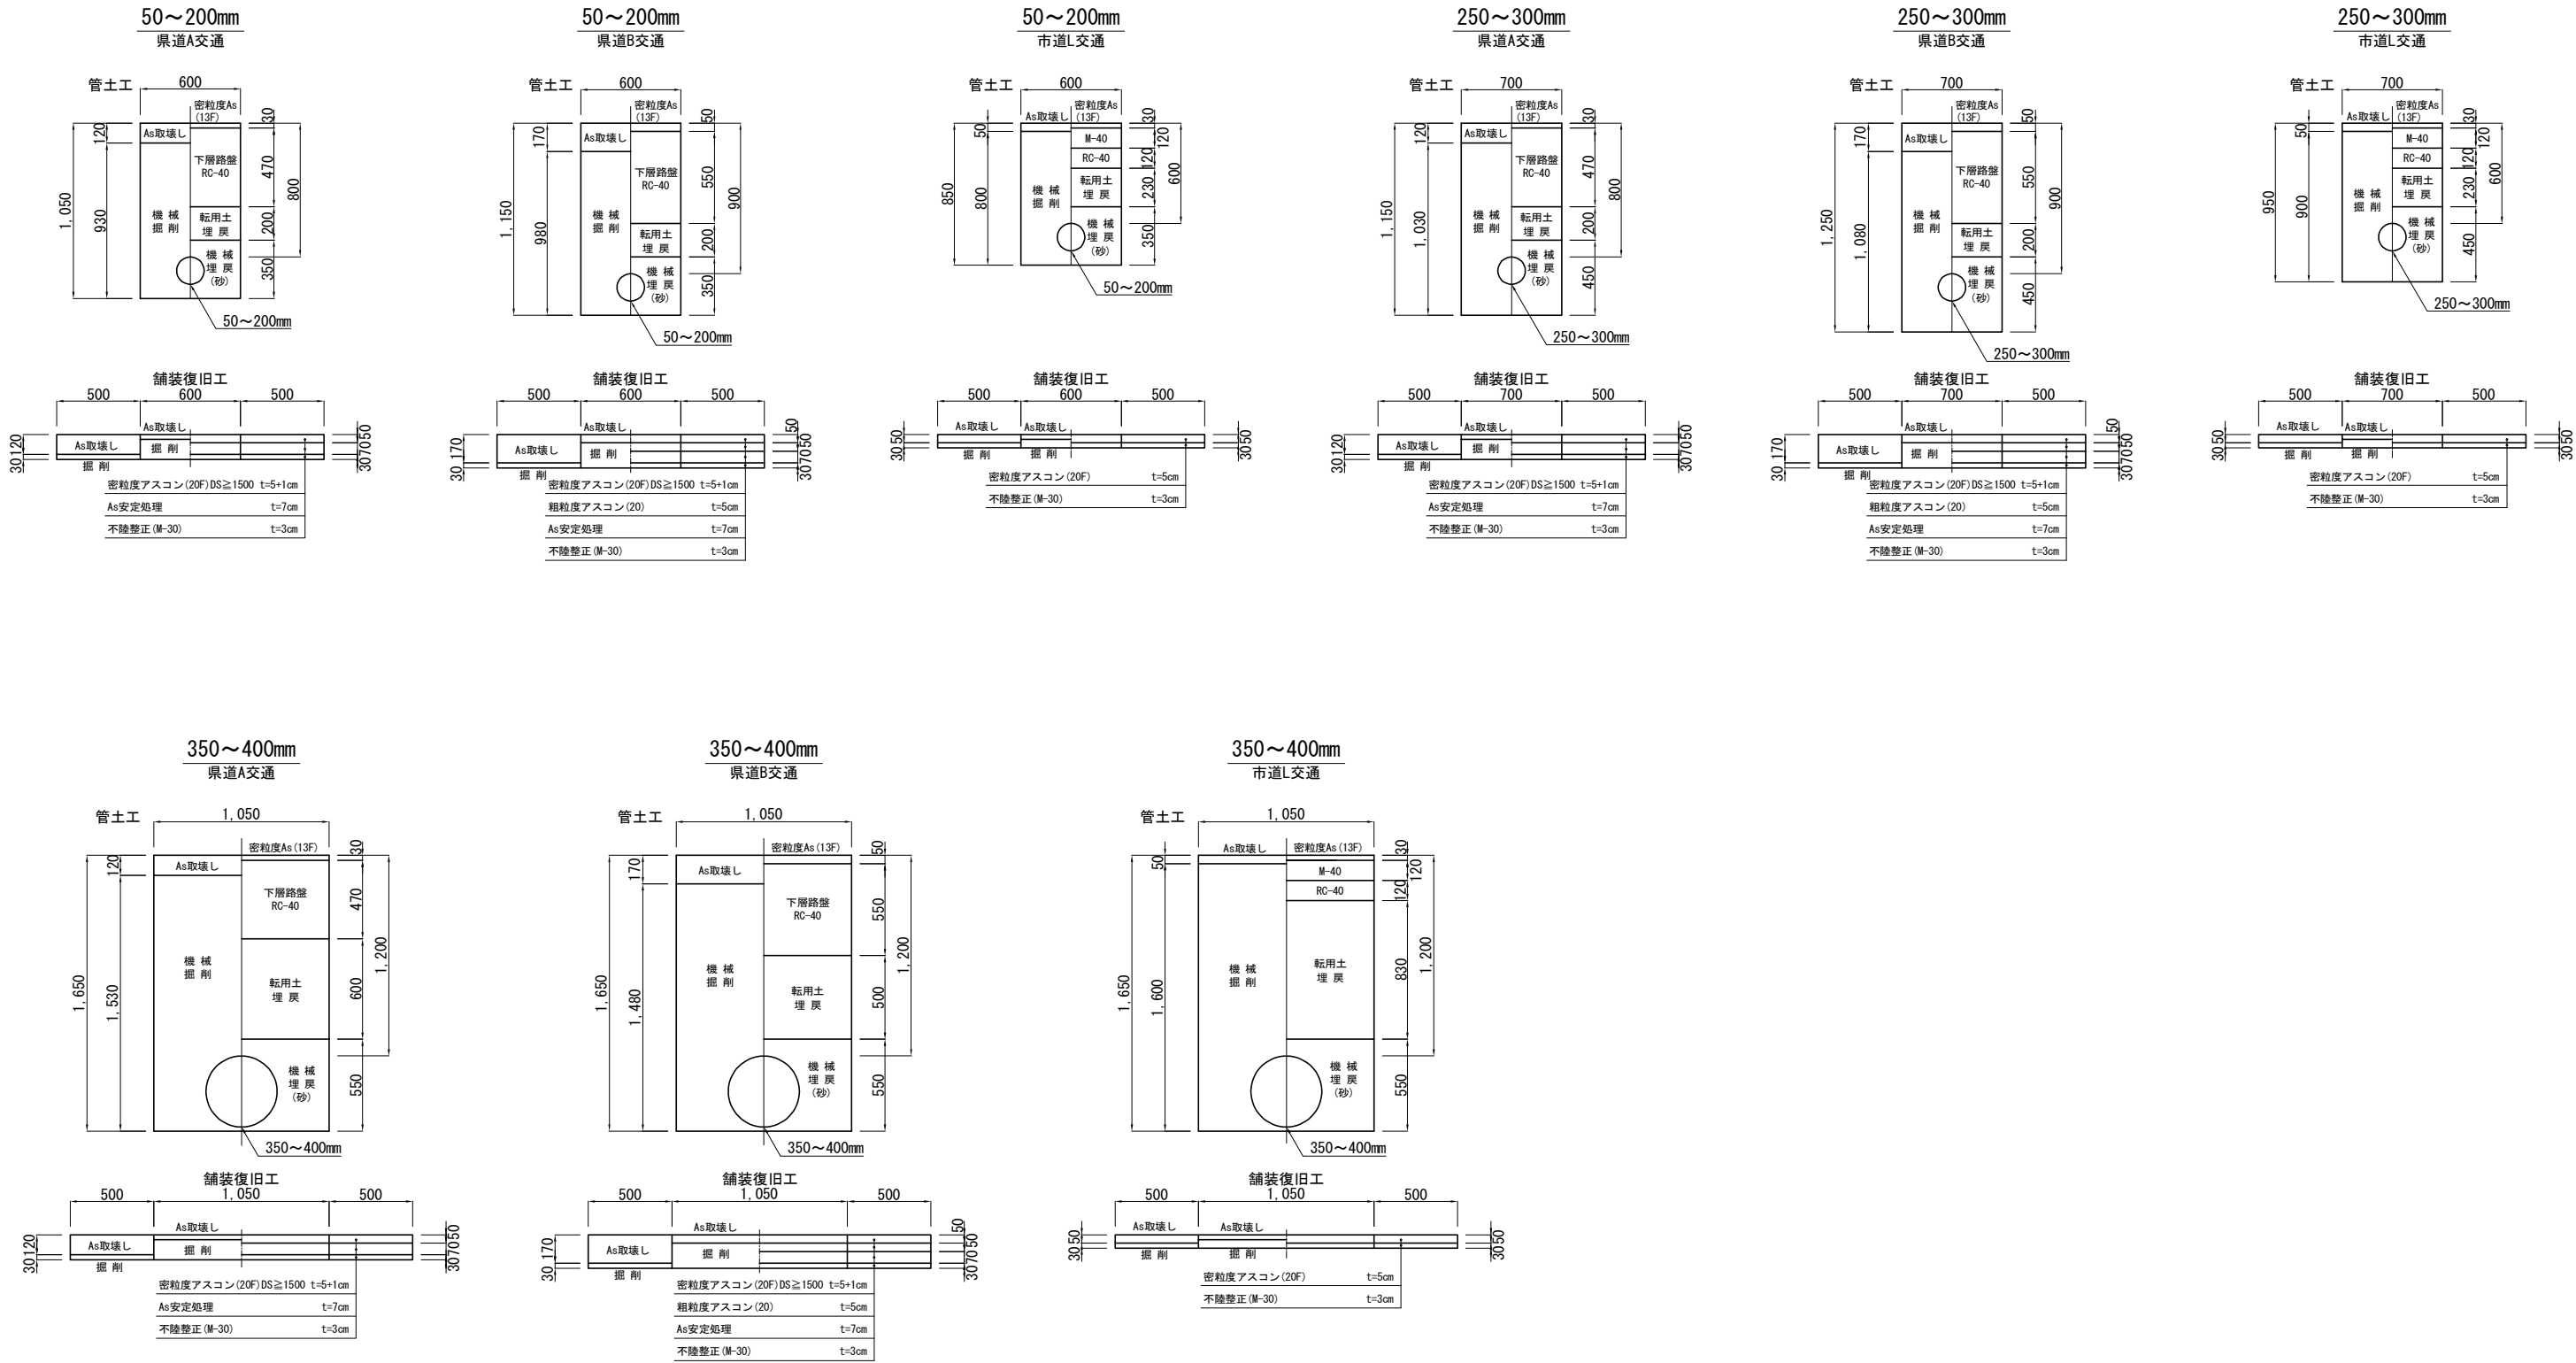


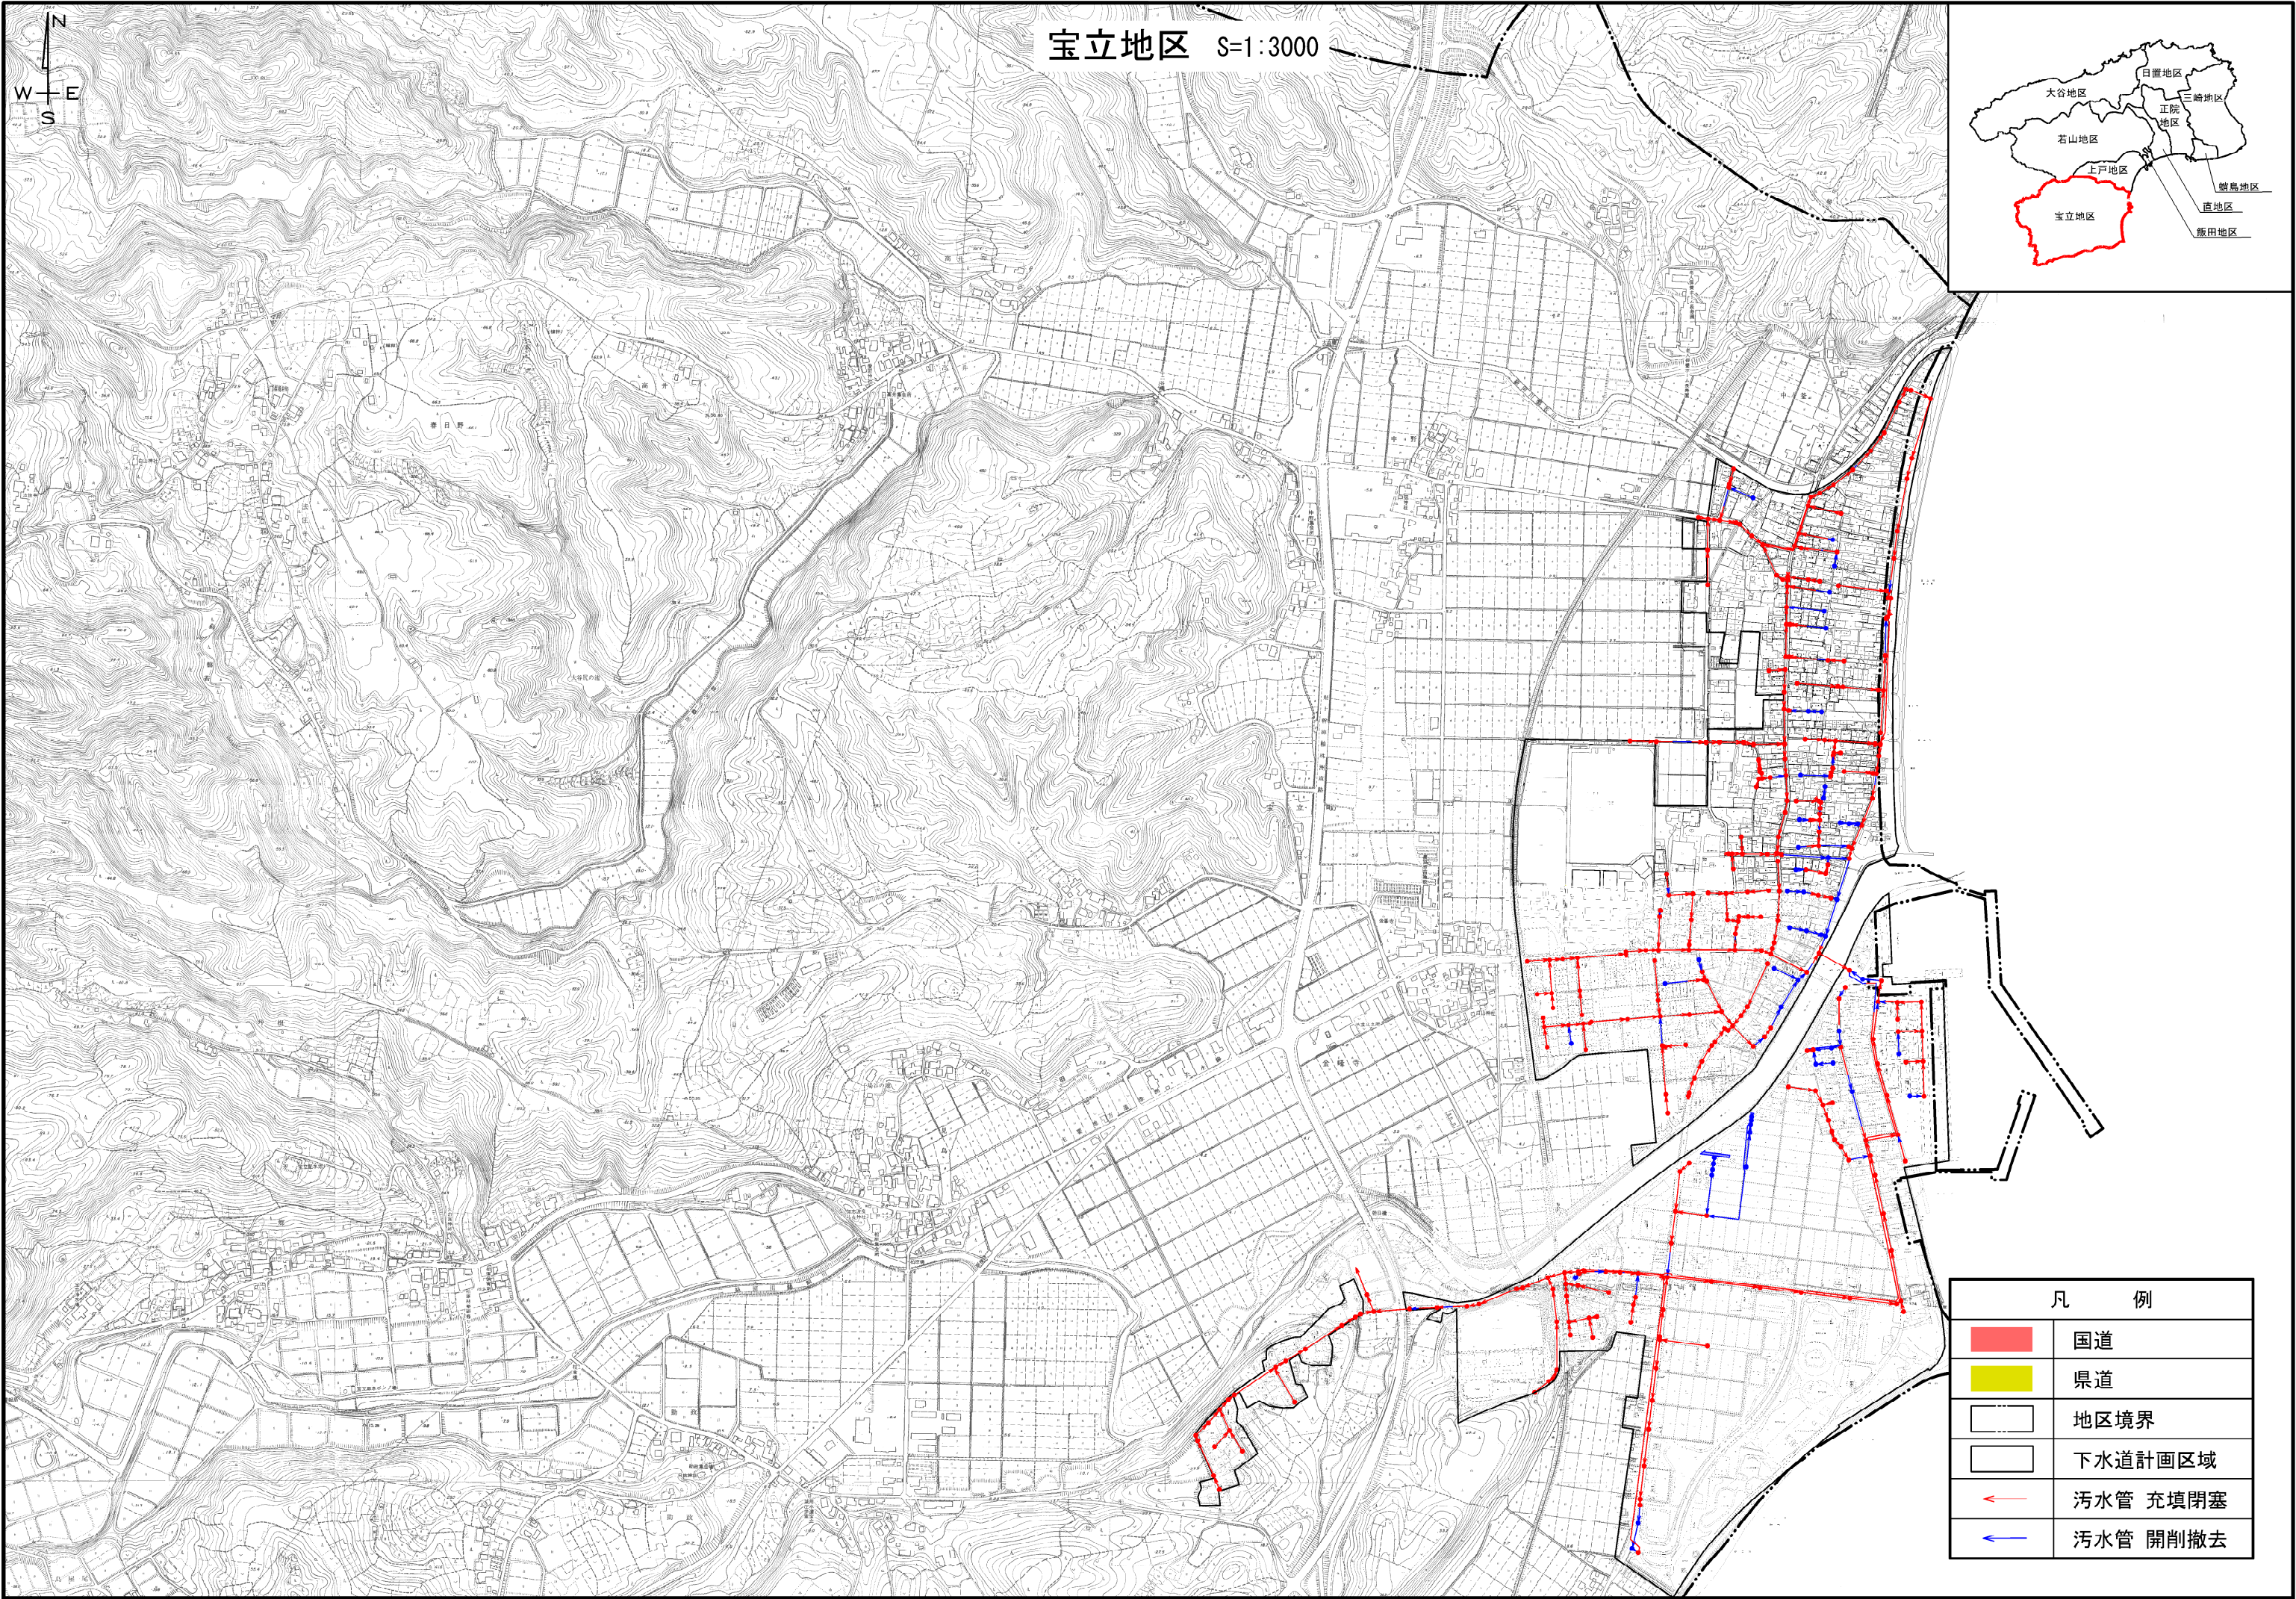


平面図 (1)

6災3889号

平面図

復旧延長 L=828m

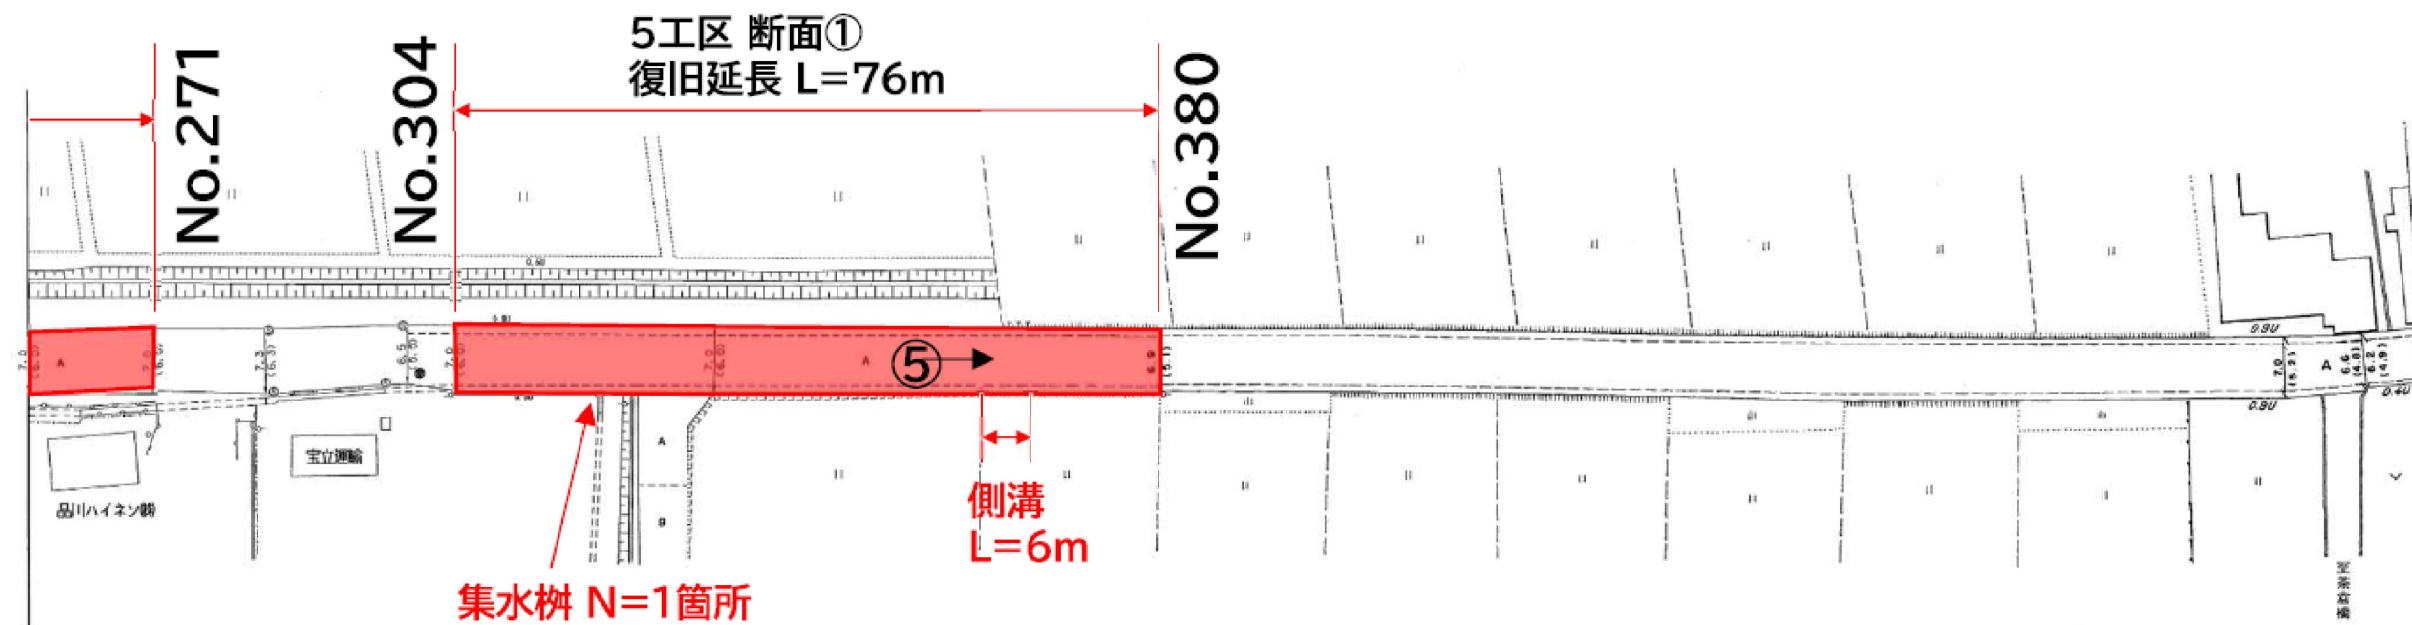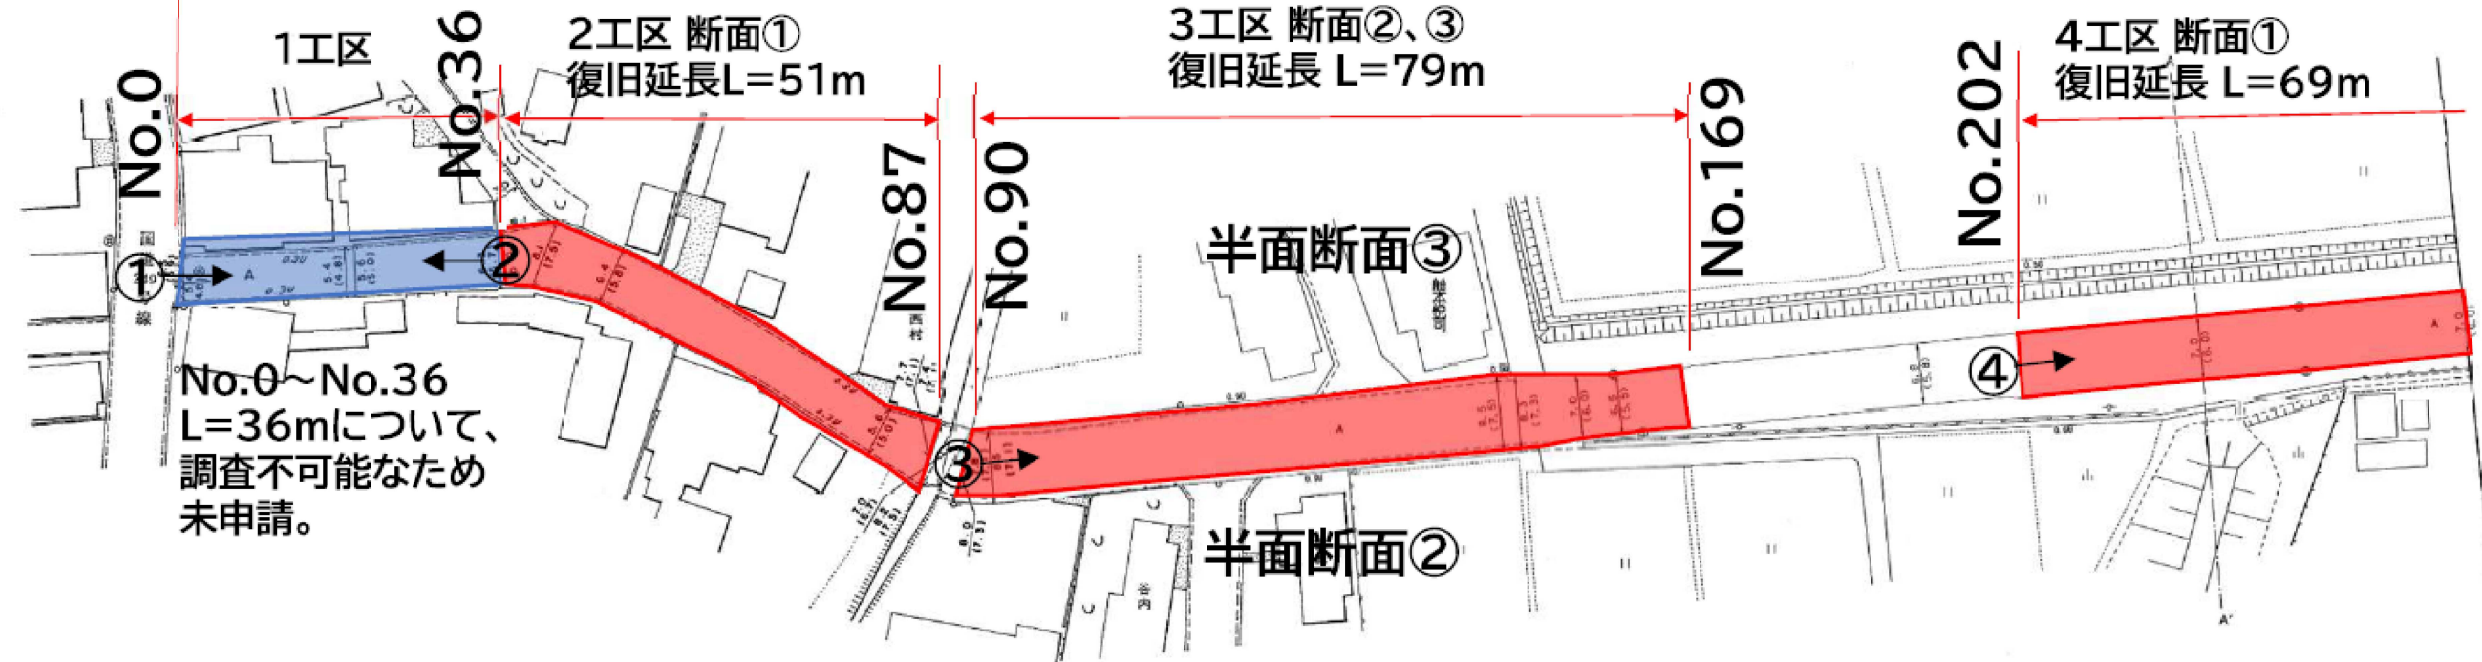

工事名	
路線名	6災3889号
箇所	珠洲市宝立町春日野地内
図名	平面図 (1)
縮尺	—
図面番号	
珠 洲 市	

平面图 (2)

6災3889号

平面图

6工区 断面①
復旧延長 L=20m

No.517
No.537

7工区 断面①
復旧延長
L=231m

No.759

7工区 断面①
復旧延長 L=231m

8工区 断面①、④
復旧延長 L=302m

No.990

No.998

工事名	
路線名	6災3889号
箇所	珠洲市宝立町春日野地内
図名	平面图 (2)
縮尺	—
図面番号	
珠 洲 市	


平面図 (3)

6災3889号

平面図


復旧延長 L=828m

8工区 断面①、④
復旧延長 L=302m

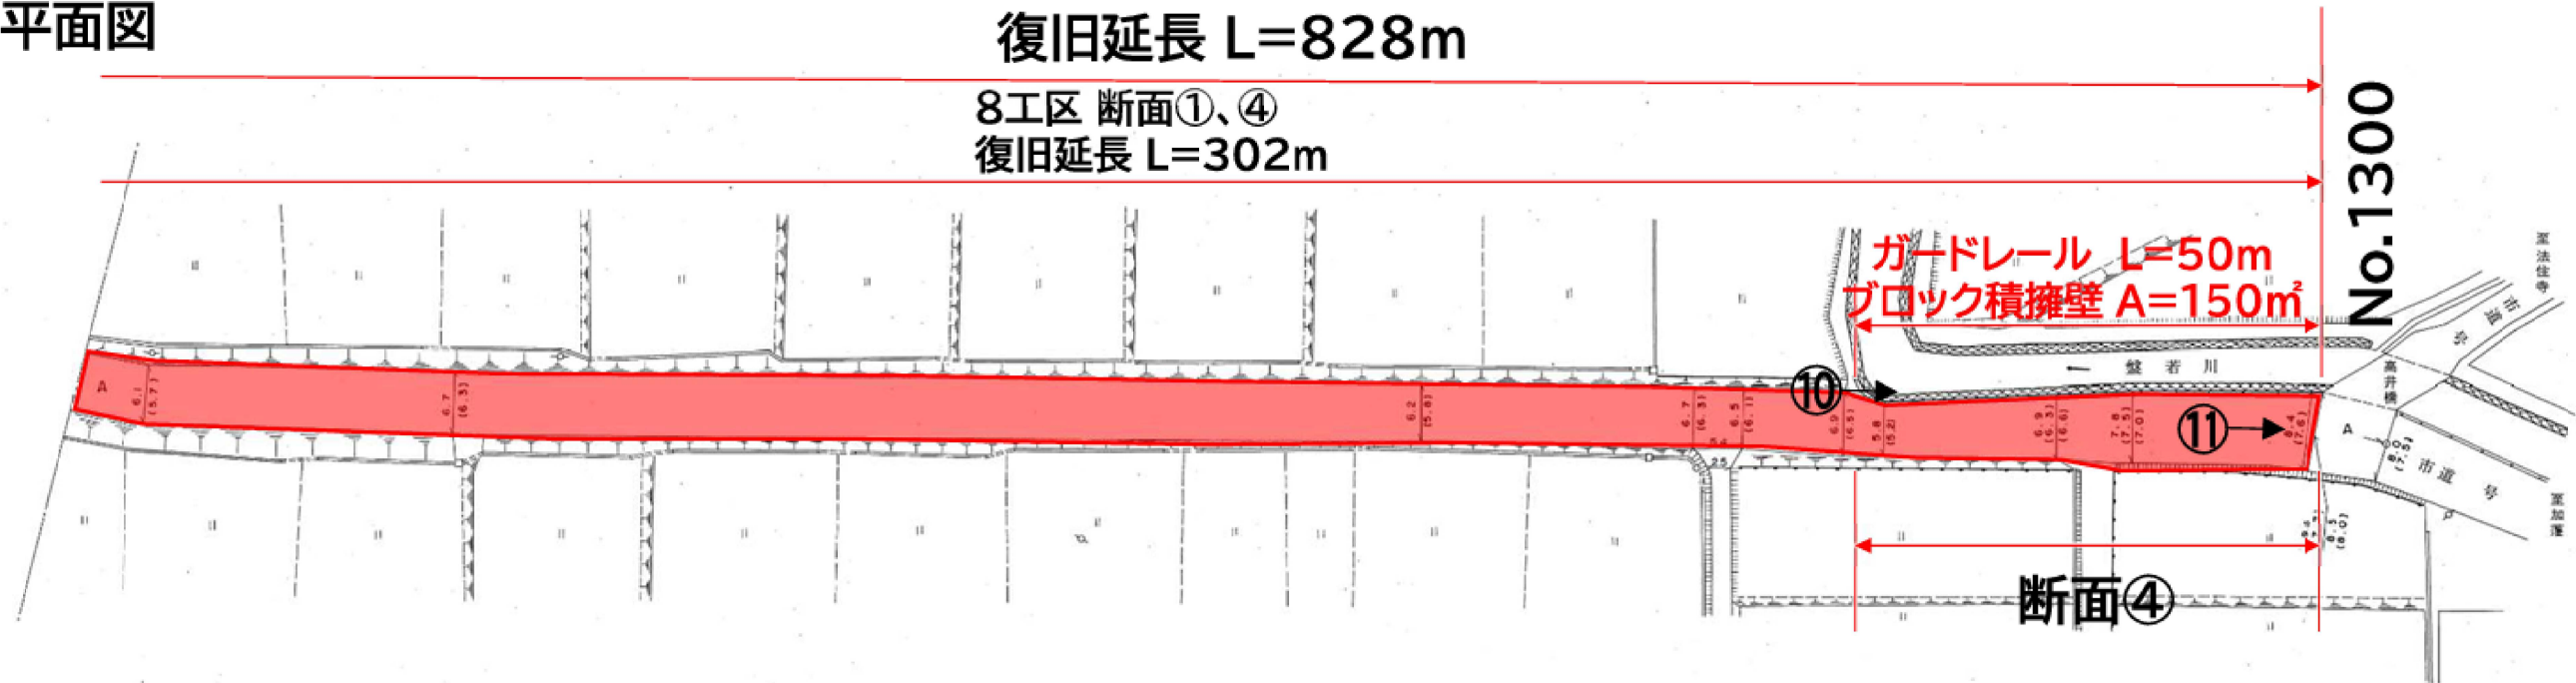

標準断面図①

W=4.3~8.0m

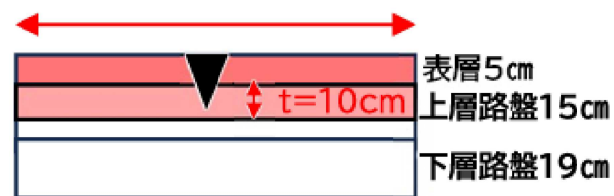


標準断面図②

W=5.5~7.3m




標準断面図③

W=5.5~7.3m

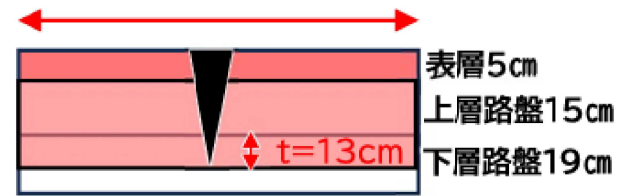

標準断面図④

W=7.1~8.0m

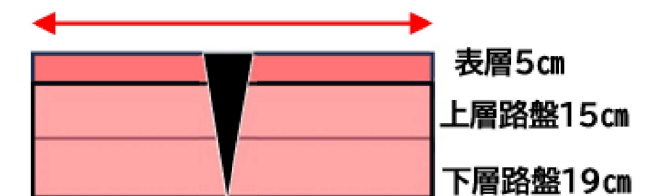

工事概要


復旧延長 L=828m(W=6.2m)
No.0~No.36 L=36mについて、調査不可
能なため未申請。

表層工	A=5,696m ²
上層路盤工	A=5,650m ²
下層路盤工	A=439m ²
側溝工	L=6m
集水柵	N=1箇所
ブロック積擁壁	A=150m ²
防護柵工	L=50m

工事名	
路線名	6災3889号
箇所	珠洲市宝立町春日野地内
図名	平面図 (3)
縮尺	—
図面番号	
珠洲市	

平面図(1)


6災3891号

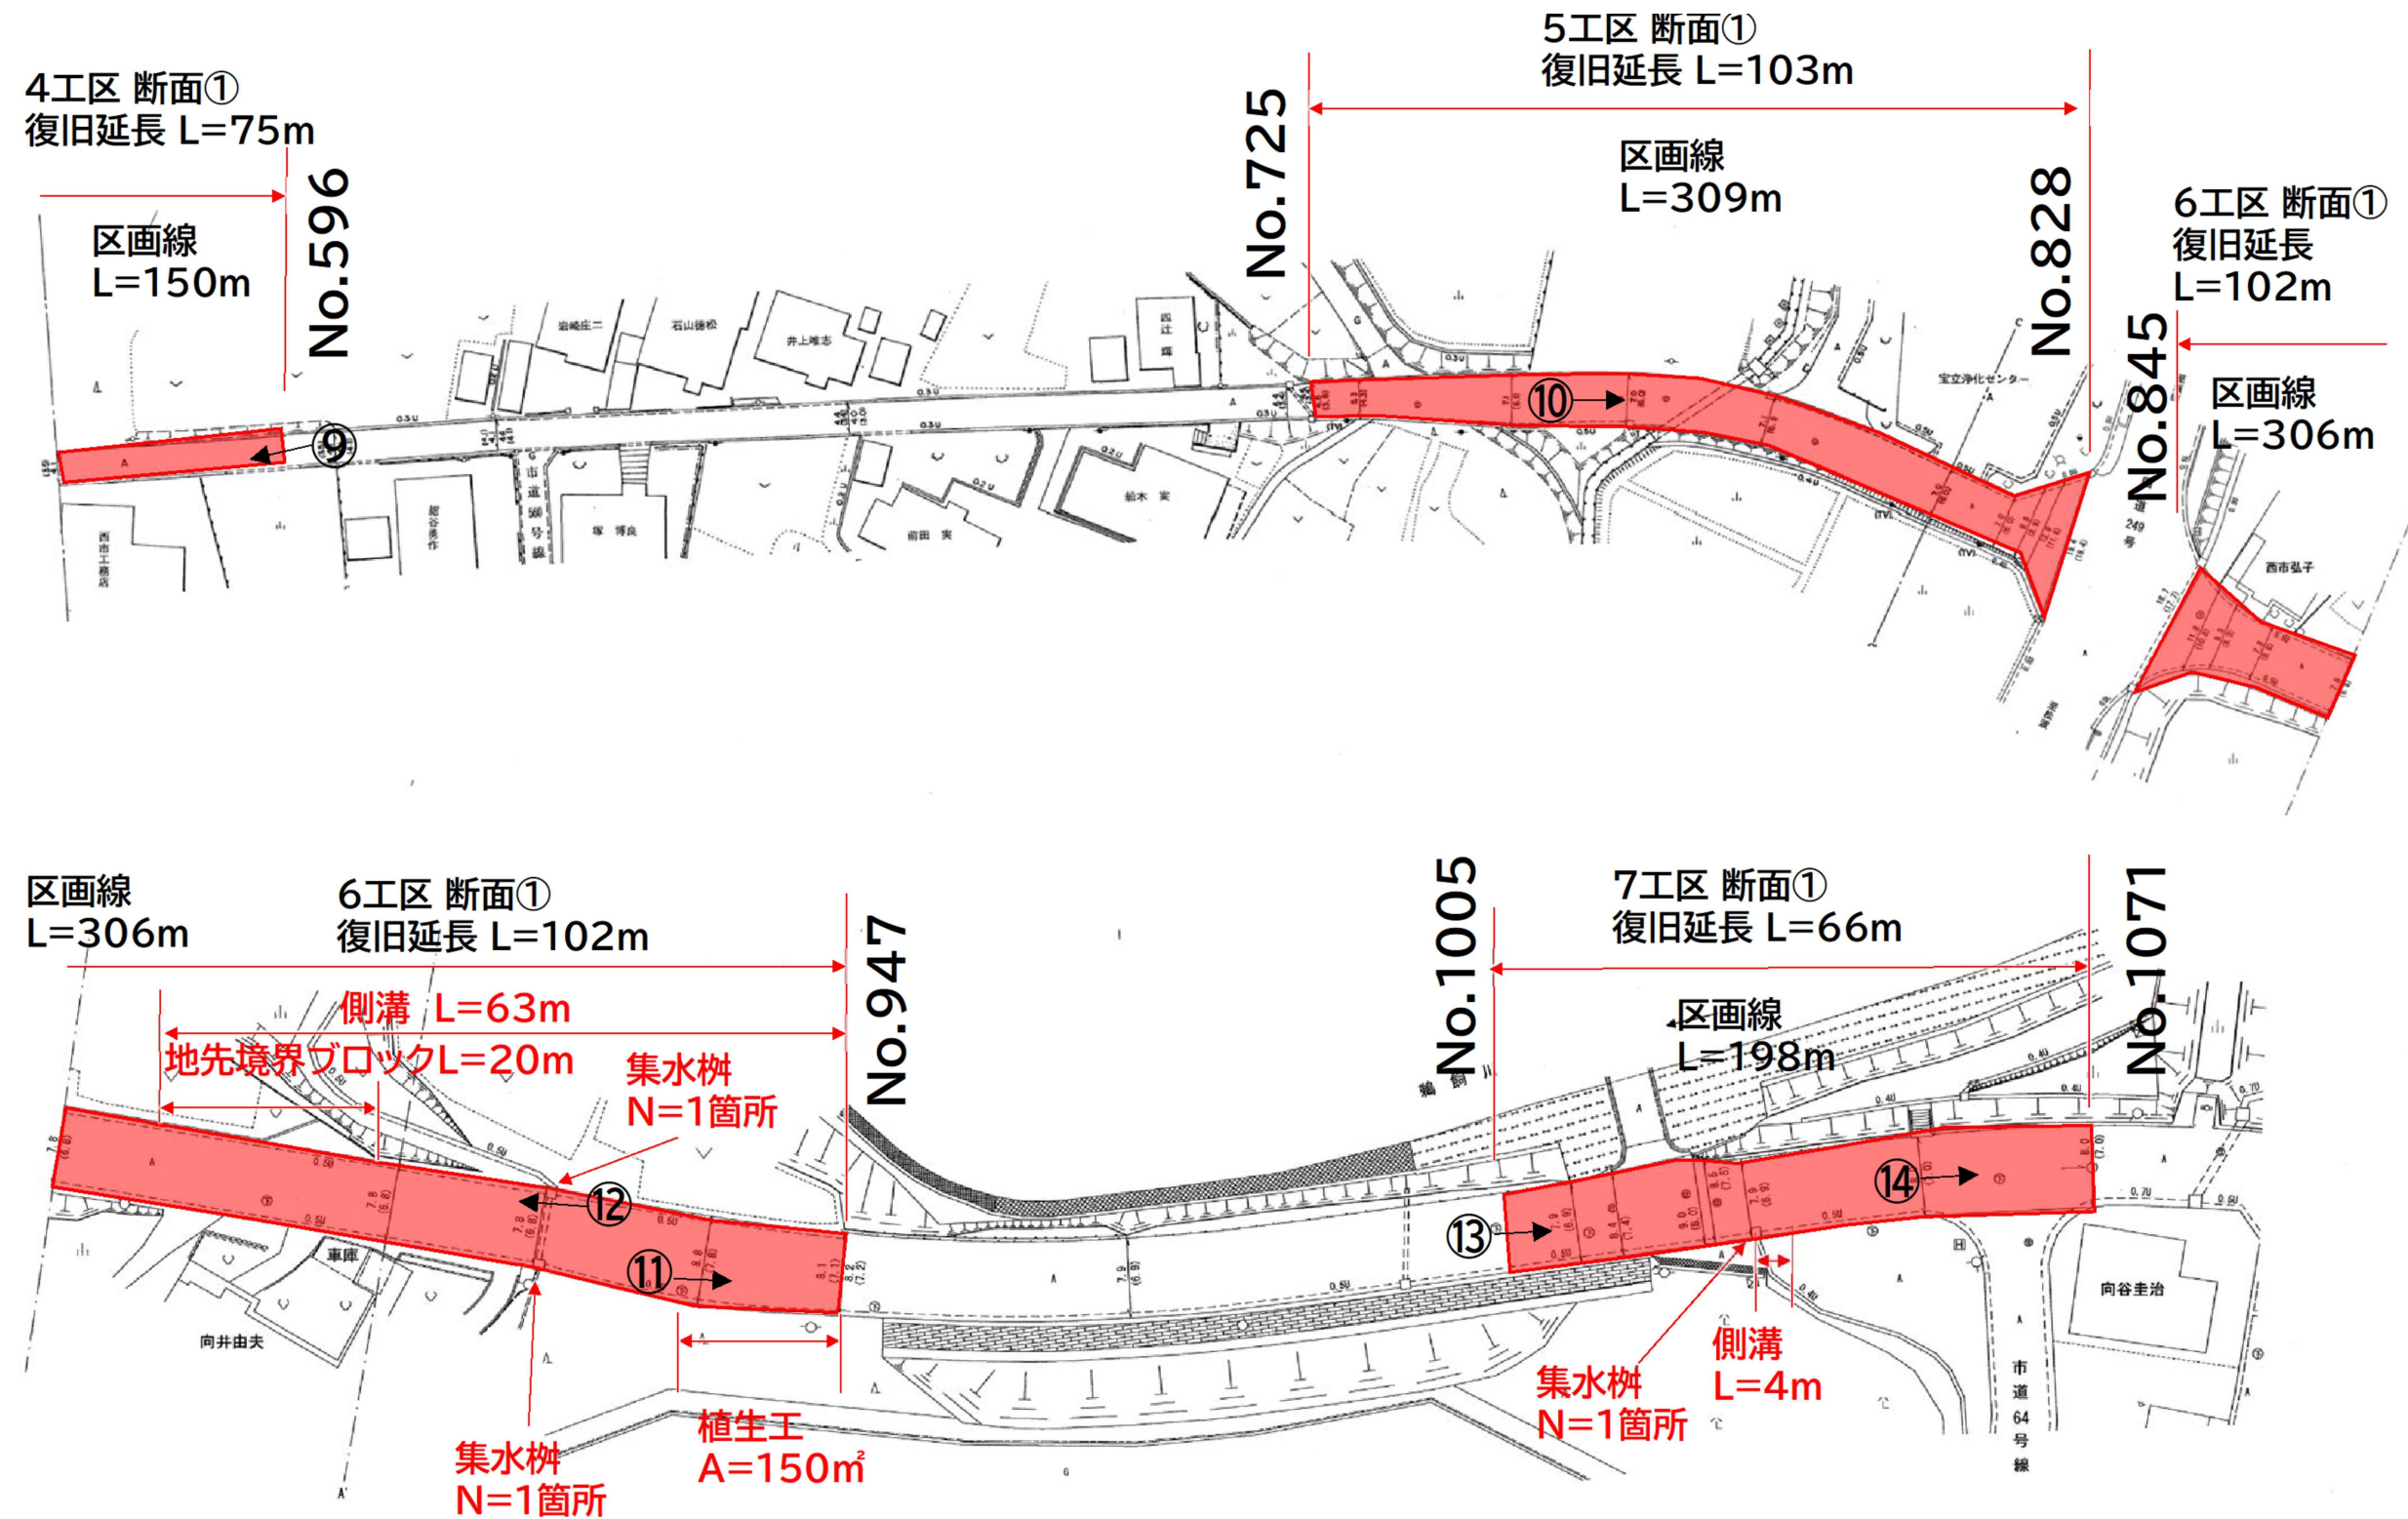

工事名	
路線名	6災3891号
箇所	珠洲市宝立町柏原～鶴島地内
図名	平面図(1)
縮尺	—
図面番号	
珠洲市	

平面図(2)


6災3891号

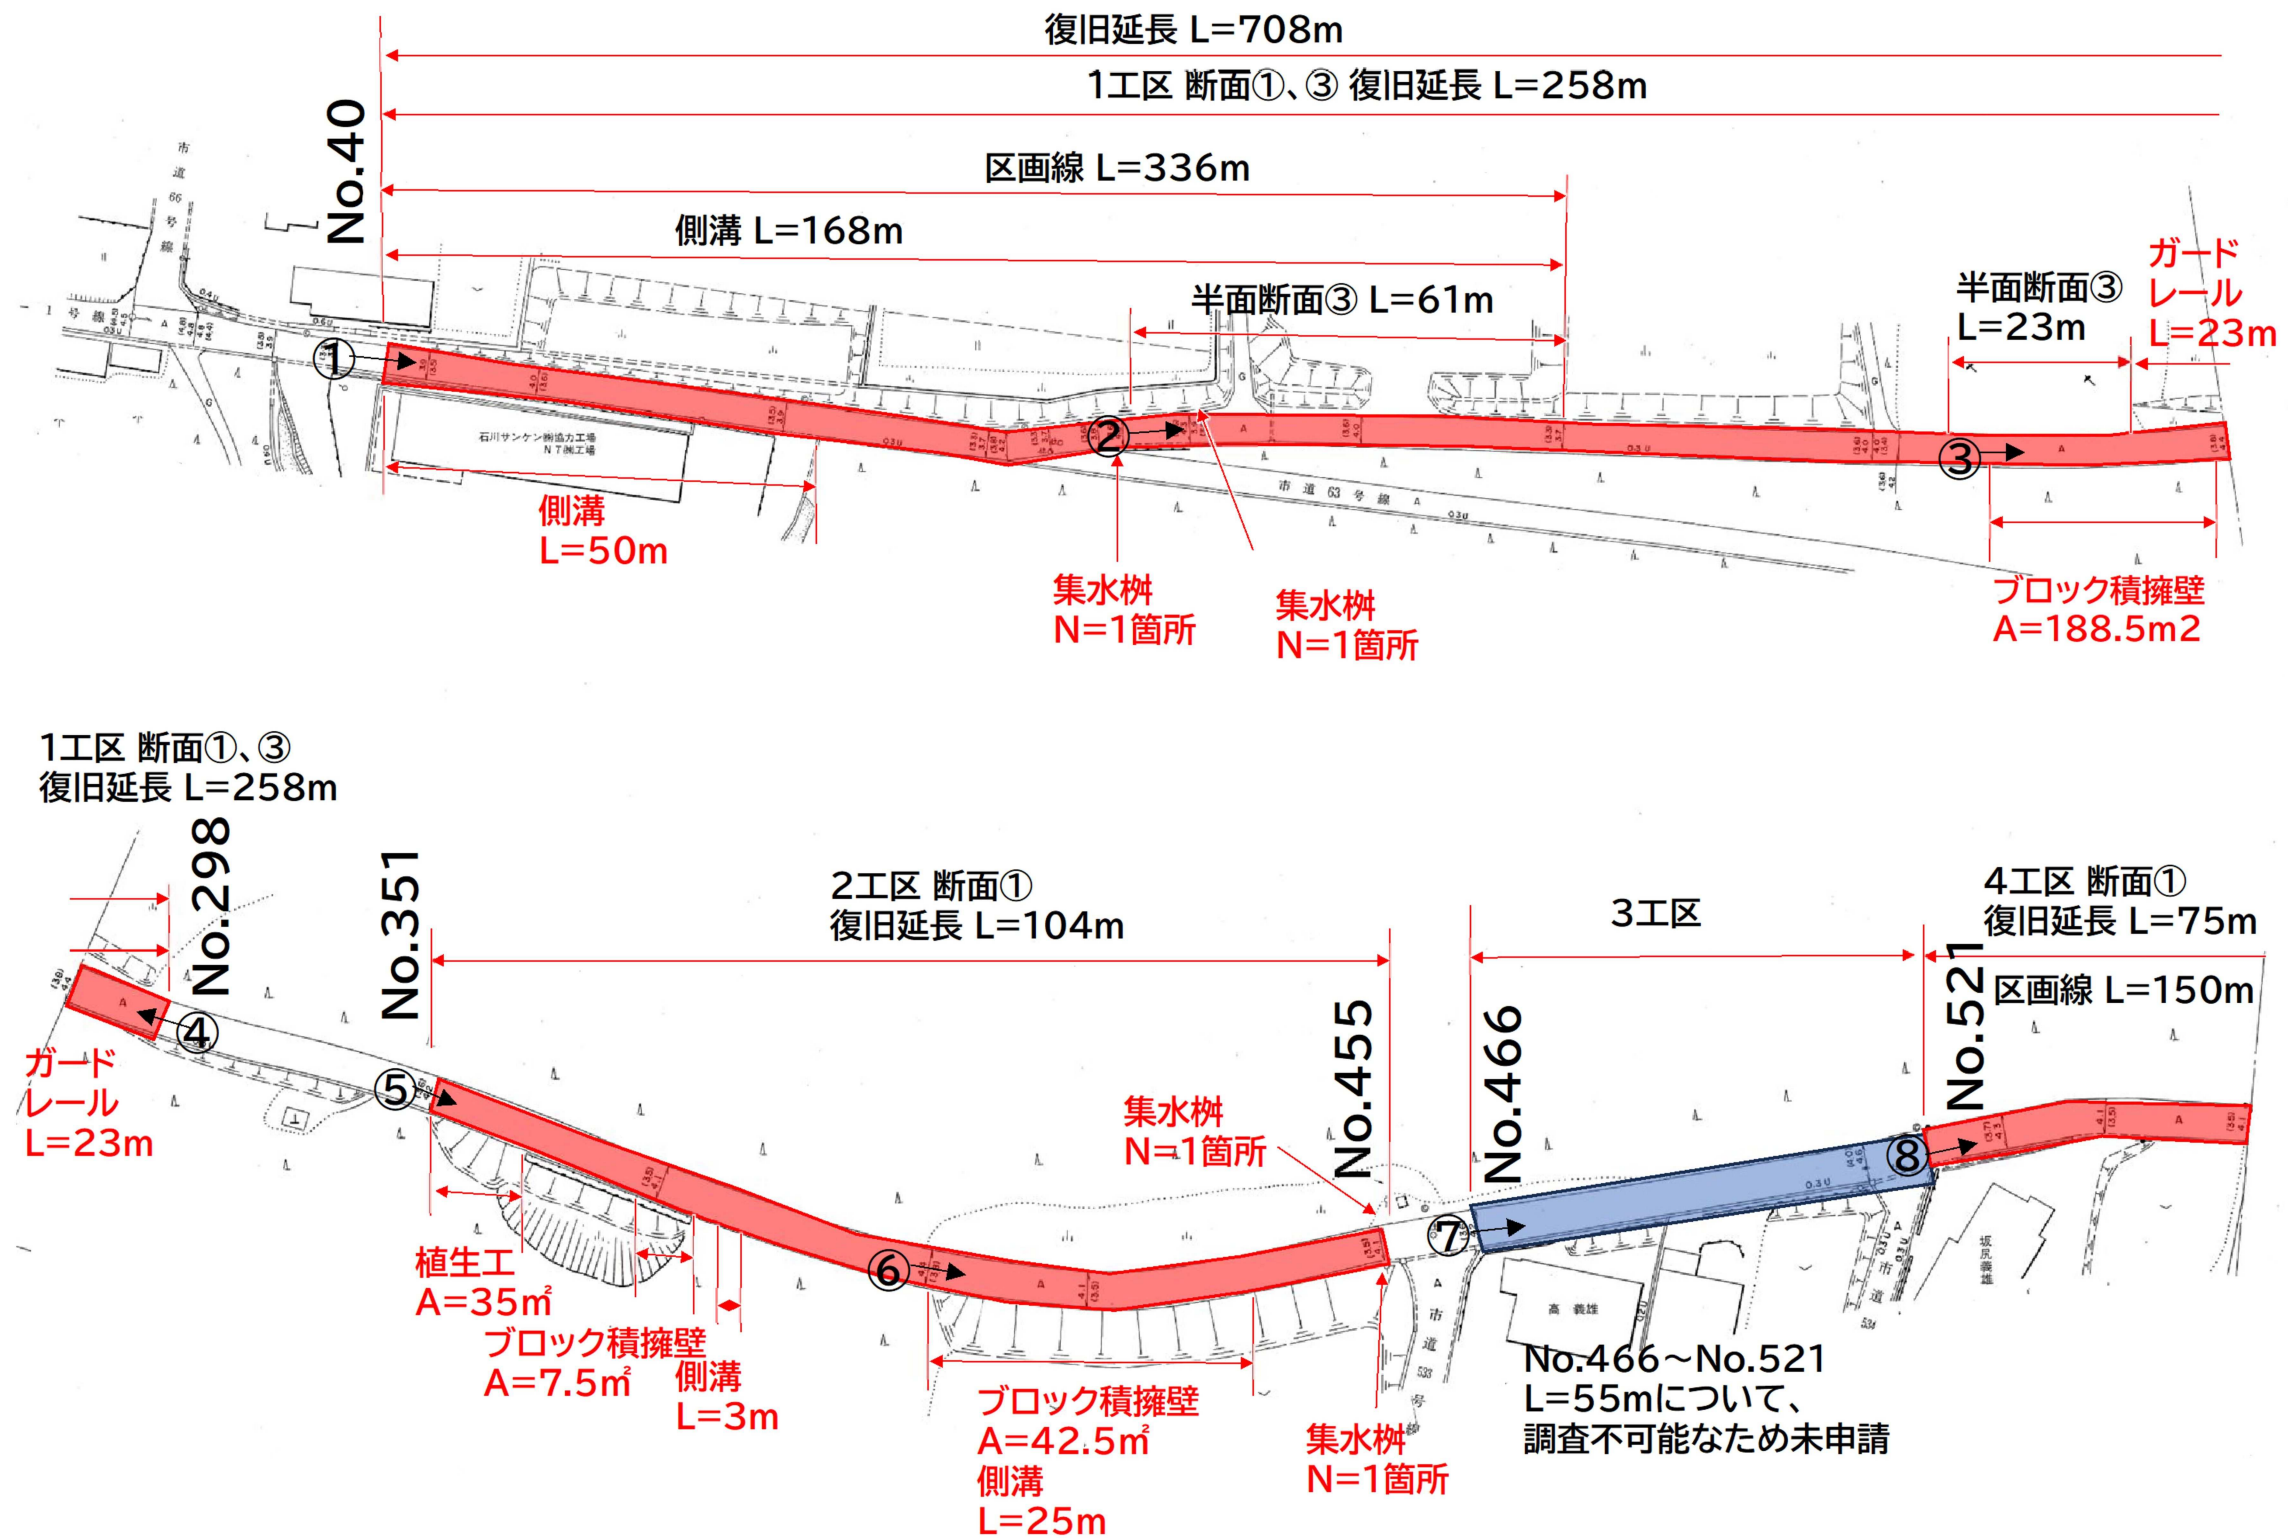


工事名	
路線名	6災3891号
箇所	珠洲市宝立町柏原～鶴島地内
図名	平面図(2)
縮尺	—
図面番号	
珠洲市	

平面図(3)
6災3891号

標準断面図①

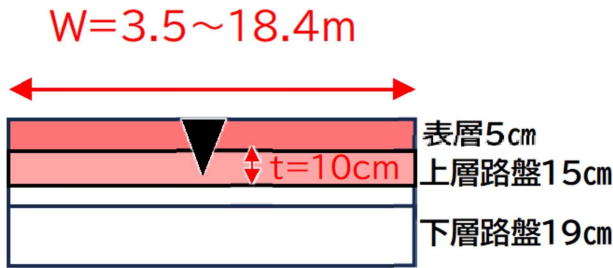

標準断面図③

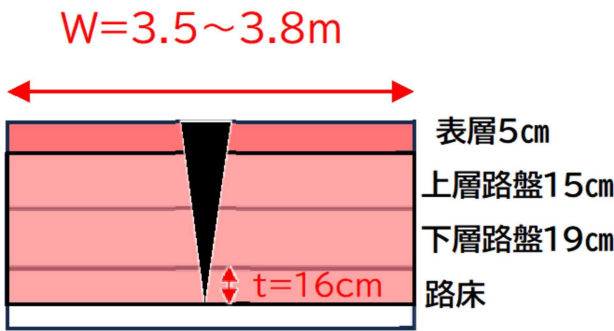

工事概要

復旧延長 L=708m(W=10.6m)
No.466~No.521 L=55mについて、調査
不可能なため未申請。

路床盛土 V=24.5m³

表層工 A=4,461m²

上層路盤工 A=4,408m²

下層路盤工 A=153m²

側溝工 L=313m

集水桝 N=7箇所

地先境界ブロック L=20m

ブロック積擁壁 A=239m²


植生工 A=185m²

防護柵工 L=23m

区画線 L=1,299m

工事名	
路線名	6災3891号
箇所	珠洲市宝立町柏原～鶴島地内
図名	平面図(3)
縮尺	—
図面番号	
珠洲市	

6災3892号

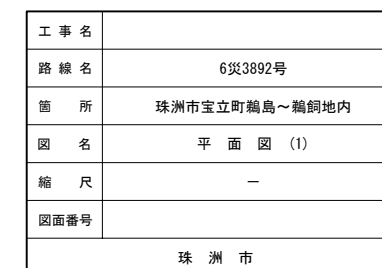

工事概要

復旧延長 L=514m(W=11.1m)

表層工 A=6,228m²

上層路盤工 A=6,221m²

インターロッキング A=546m²

側溝工 L=96m


集水柵 N=3箇所

歩車道境界ブロック L=10m

区画線 L=1,542m

標準断面図

W=6.9~15.3m

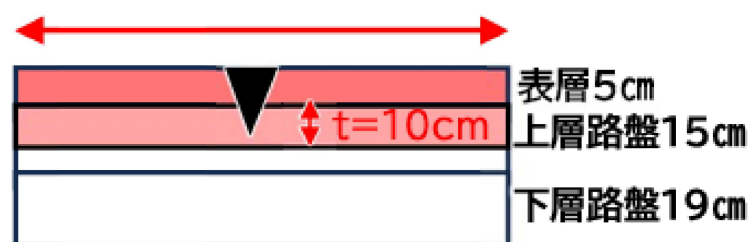

工 事 名	
路 線 名	6災3892号
箇 所	珠洲市宝立町鶴島～鶴飼地内
図 名	平 面 図 (2)
縮 尺	—
図面番号	
珠 洲 市	


6災3987号

工 事 名	
路 線 名	6災3987号
箇 所	珠洲市宝立町金峰寺～上戸町北方地内
図 名	平 面 図 (1)
縮 尺	—
図面番号	
	珠 洲 市

平面図 (2)

6災3987号

平面図

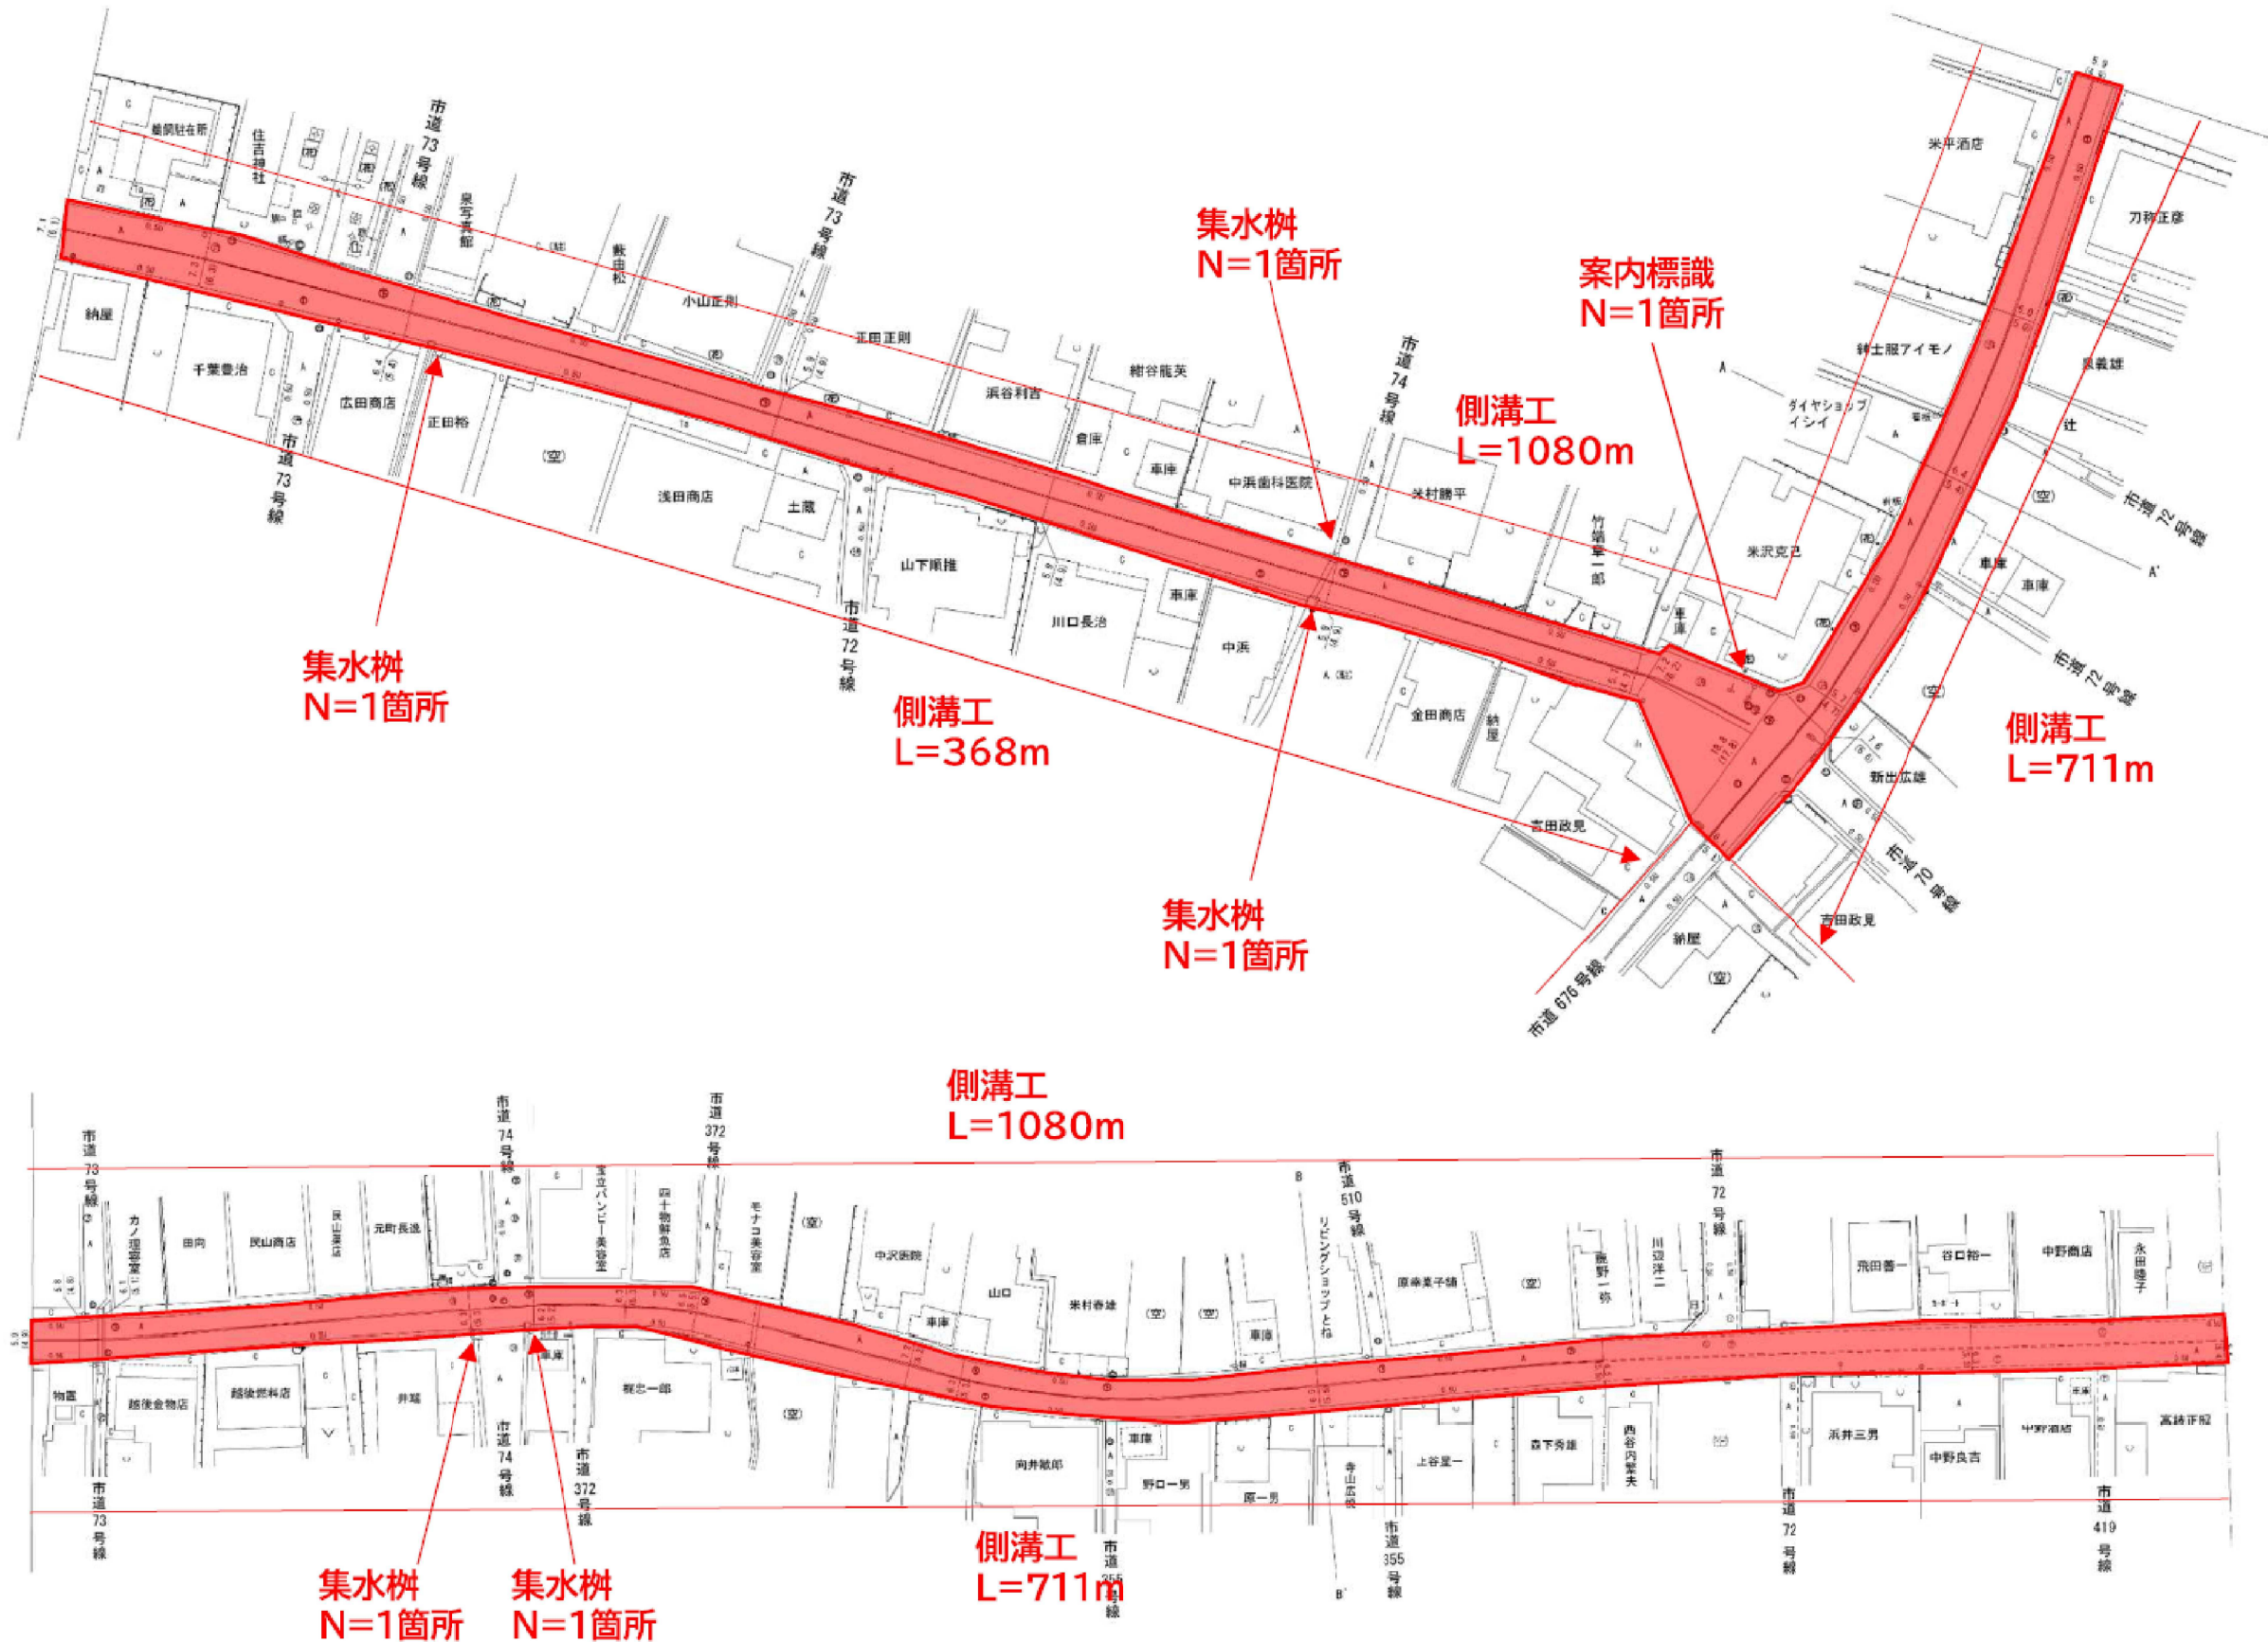


工事名	
路線名	6災3987号
箇所	珠洲市宝立町金峰寺～上戸町北方地内
図名	平面図 (2)
縮尺	—
図面番号	
珠 洲 市	

平面図 (3)

6災3987号

平面図

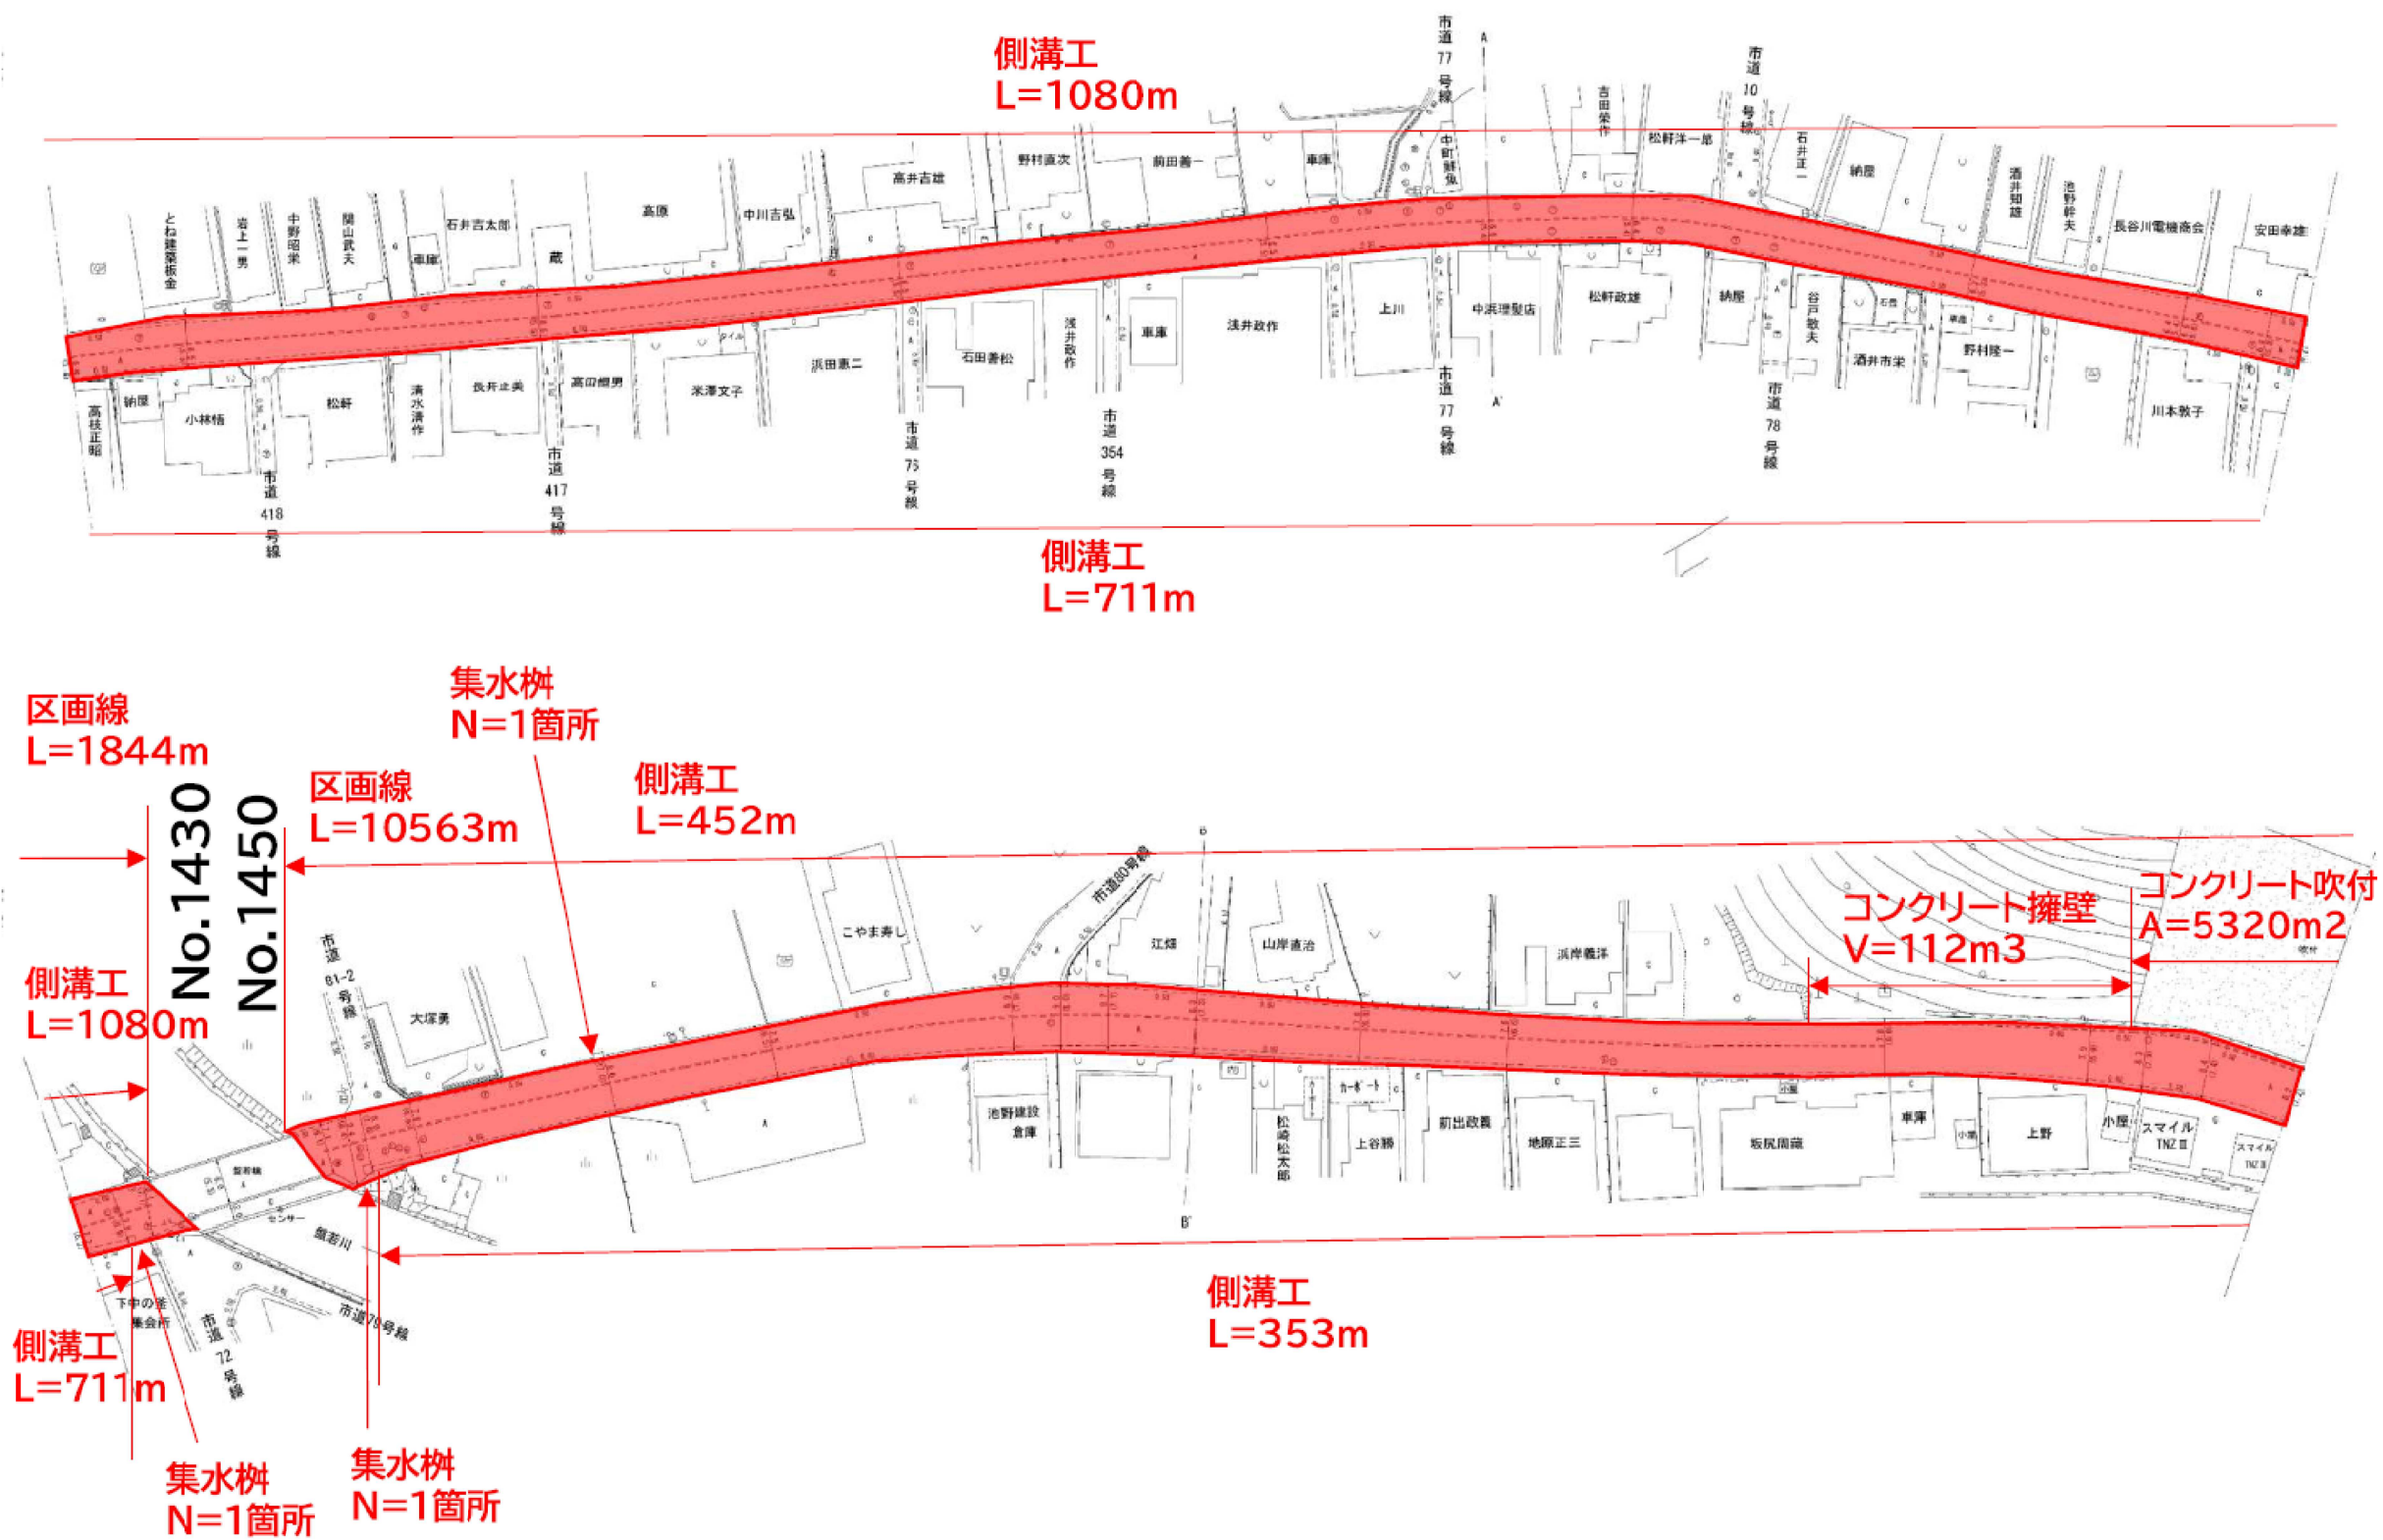


工事名	
路線名	6災3987号
箇所	珠洲市宝立町金峰寺～上戸町北方地内
図名	平面図 (3)
縮尺	—
図面番号	
珠 洲 市	

平面図 (4)

6災3987号

平面図

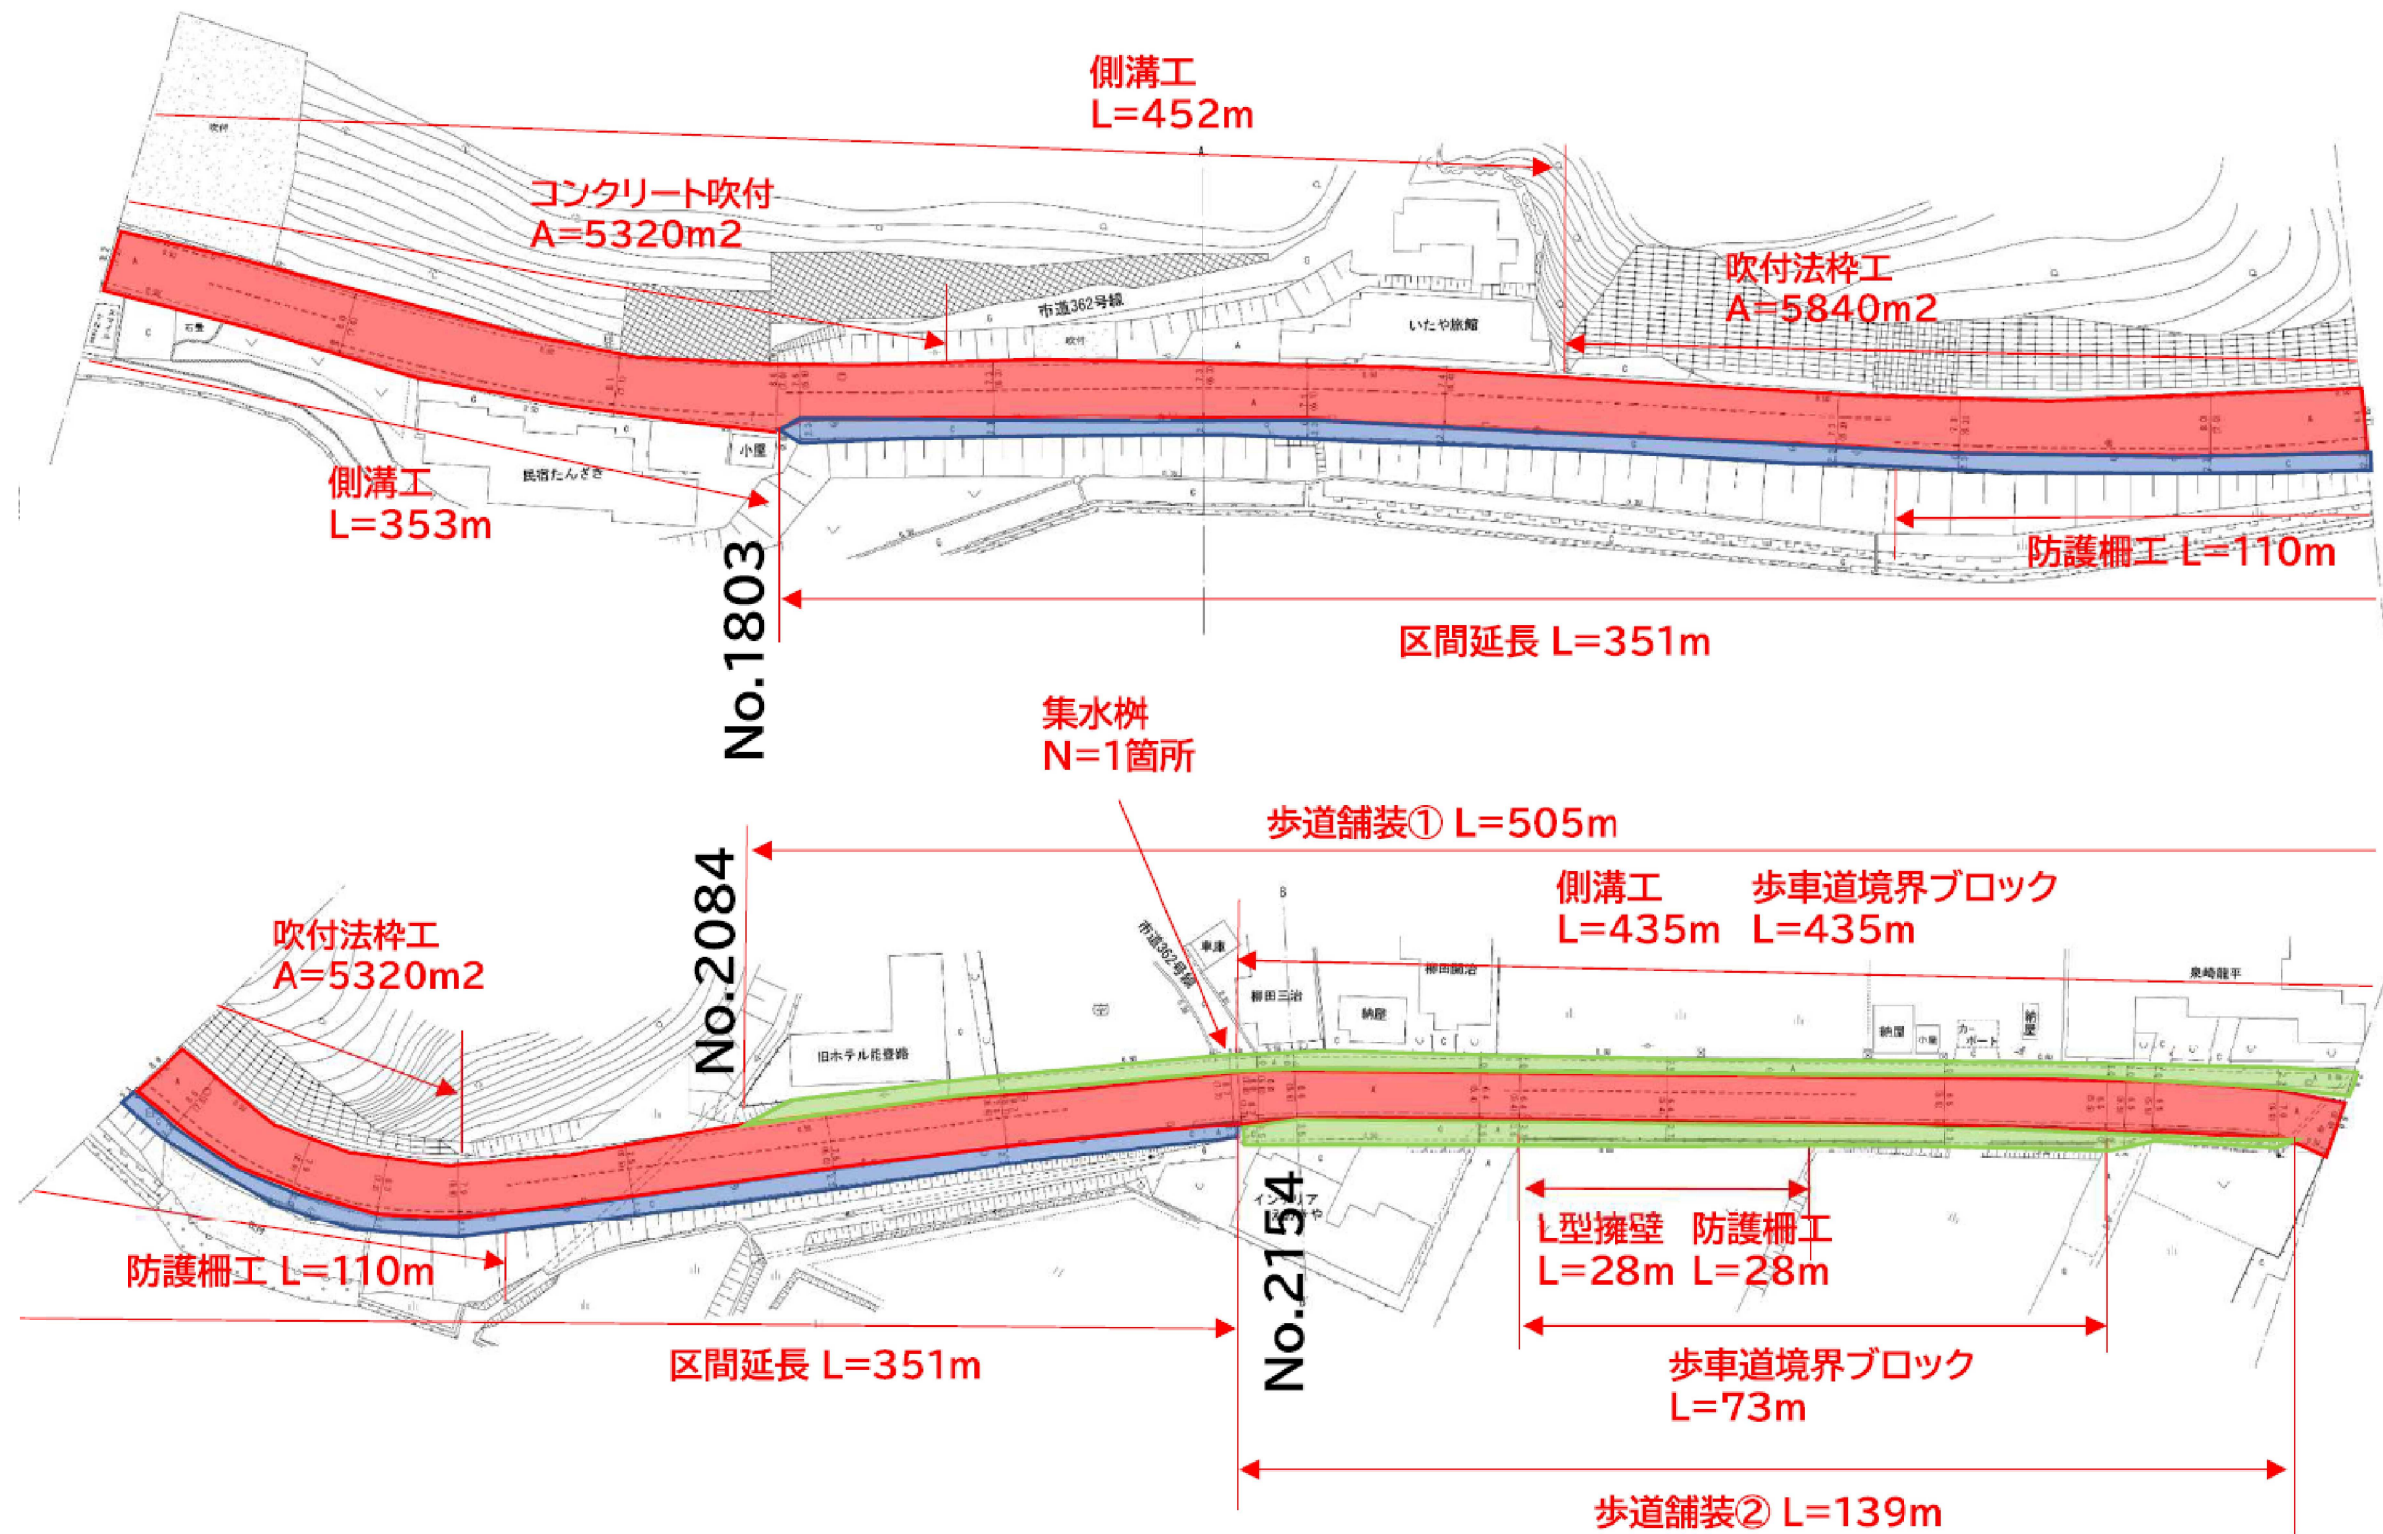

工事名	
路線名	6災3987号
箇所	珠洲市宝立町金峰寺～上戸町北方地内
図名	平面図 (4)
縮尺	—
図面番号	
珠 洲 市	

6災3987号


[illegible]

工 事 名	
路 線 名	6災3987号
箇 所	珠洲市宝立町金峰寺～上戸町北方地内
図 名	平 面 図 (5)
縮 尺	—
図面番号	
珠 洲 市	

平面図 (6)

6災3987号

平面図

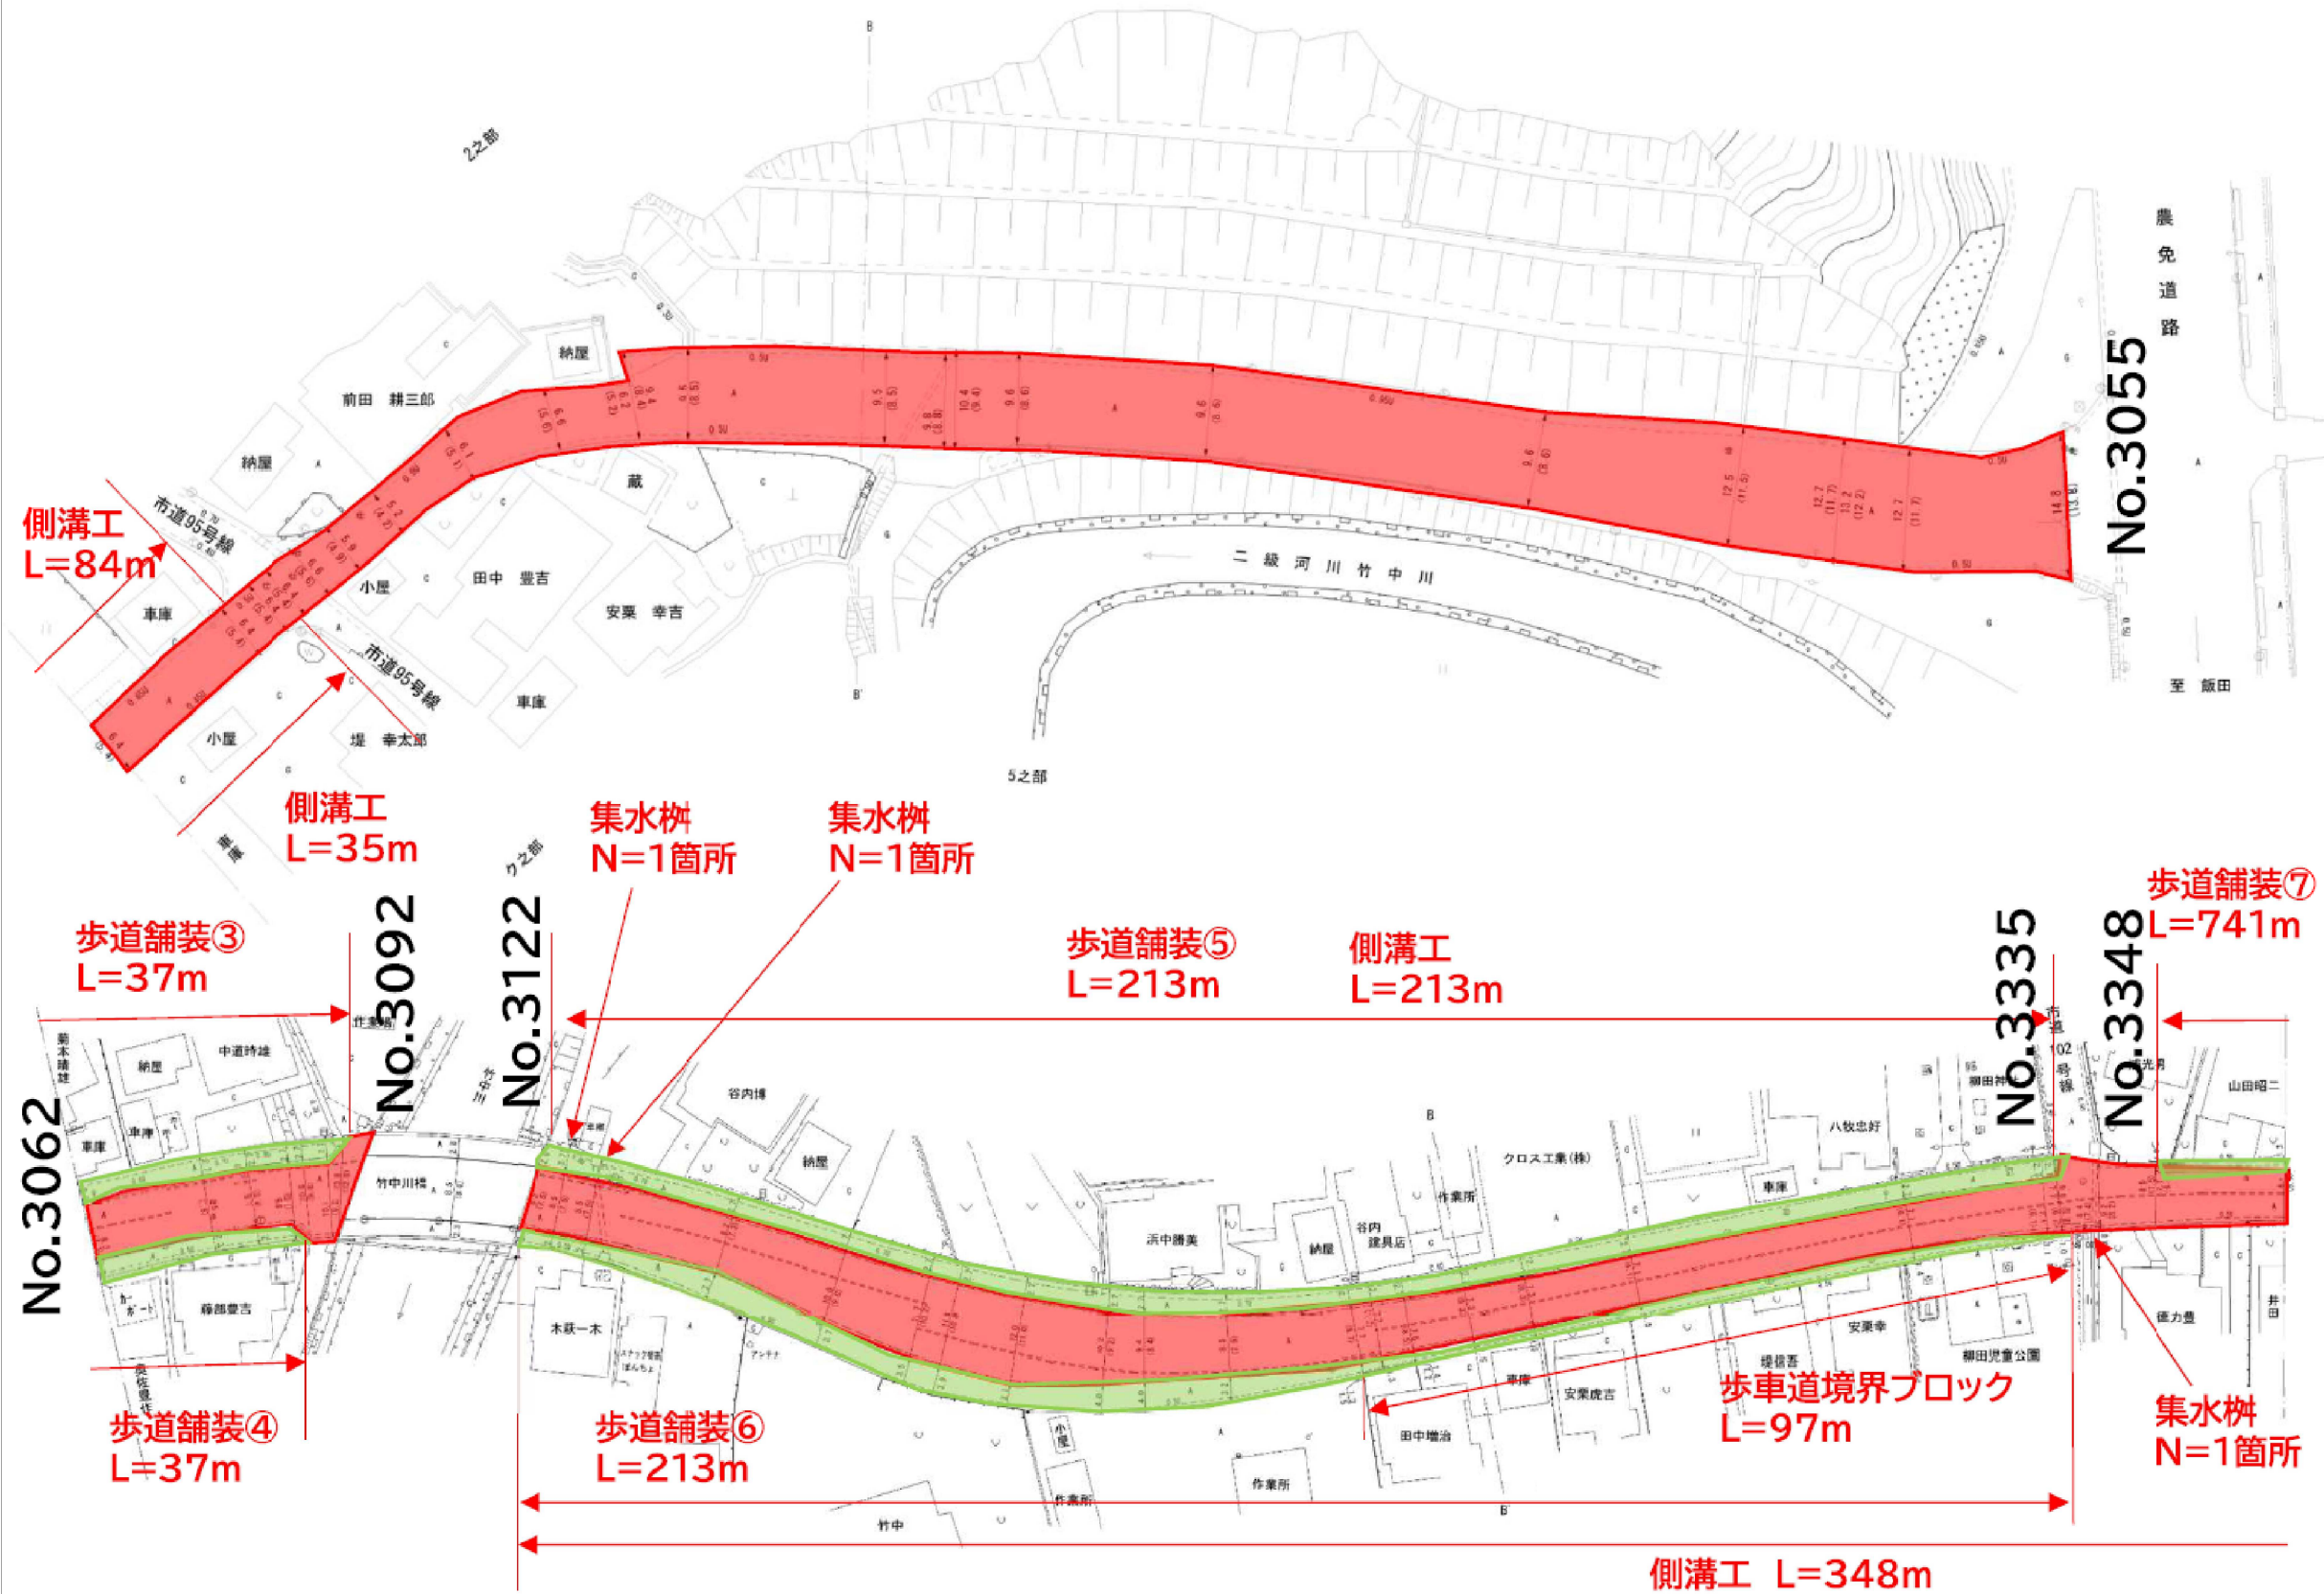

工事名	
路線名	6災3987号
箇所	珠洲市宝立町金峰寺～上戸町北方地内
図名	平面図 (6)
縮尺	—
図面番号	
珠 洲 市	

平面図 (7)

6災3987号

平面図



工事名	
路線名	6災3987号
箇所	珠洲市宝立町金峰寺～上戸町北方地内
図名	平面図 (7)
縮尺	—
図面番号	
珠洲市	

6災3987号

歩道舗装⑦
L=741m

区間延長 $L=271\text{m}$

側溝工
L=441m

歩道舗装⑧
L=394m


側溝工
L=90m

側溝工
L=441m

側溝工
L=127m

工 事 名	
路 線 名	6災3987号
箇 所	珠洲市宝立町金峰寺～上戸町北方地内
図 名	平 面 図 (8)
縮 尺	—
図面番号	
珠 洲 市	


6災3987号

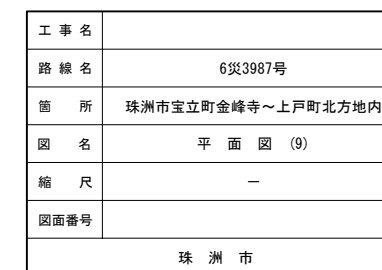


平面図 (10)

6災3987号


標準断面図(車道舗装)

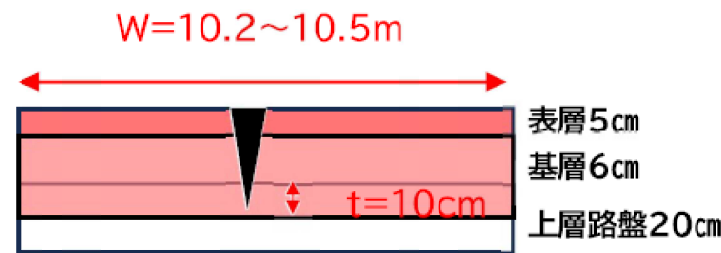

標準断面図(歩道舗装(Co))

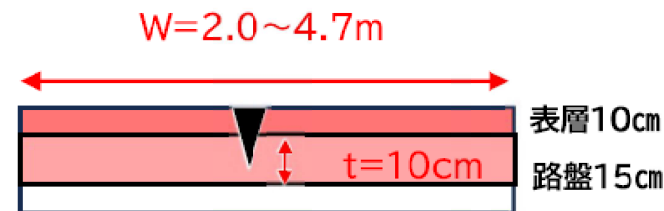

標準断面図(歩道舗装(As))

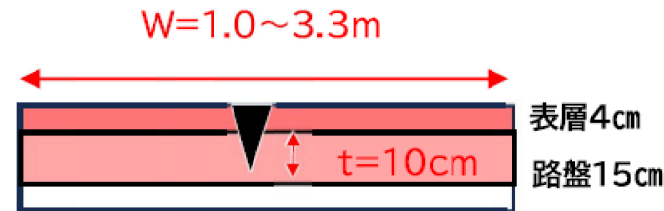

凡例

- 車道復旧範囲
- 歩道復旧範囲
(アスファルト舗装)
- 歩道復旧範囲
(コンクリート舗装)
- 歩道復旧範囲
(インターロッキング)
- 未申請範囲

工事概要

復旧延長 L=4,951m(W=10.4m)
No.1803~No.2154の歩道部 L=351m、
No.4095~No.4366の歩道部 L=271m、
消雪施設N=一式について、調査不可能なため未申請。

車道舗装工

表層工 A=51,243m²
基層工 A=51,243m²
上層路盤工 A=51,243m²

歩道舗装工(Co)

表層工 A=1,642m²
路盤工 A=1,642m²

歩道舗装工(As)

表層工 A=4,061m²
路盤工 A=4,061m²

インターロッキング A=350m²

側溝工 L=5,763m

集水柵 N=25箇所

コンクリート吹付 A=5,320m²

吹付法枠工 A=5,840m²

コンクリート擁壁 V=112m³

L型擁壁 L=28m

防護柵工 L=138m

歩車道境界ブロック L=1,247m

カーブミラー N=1基

案内標識 N=2基


区画線 L=13,931m

工事名	
路線名	6災3987号
箇所	珠洲市宝立町金峰寺~上戸町北方地内
図名	平面図 (10)
縮尺	—
図面番号	
珠 洲 市	

平面図 (1)

6災3948号

平面図

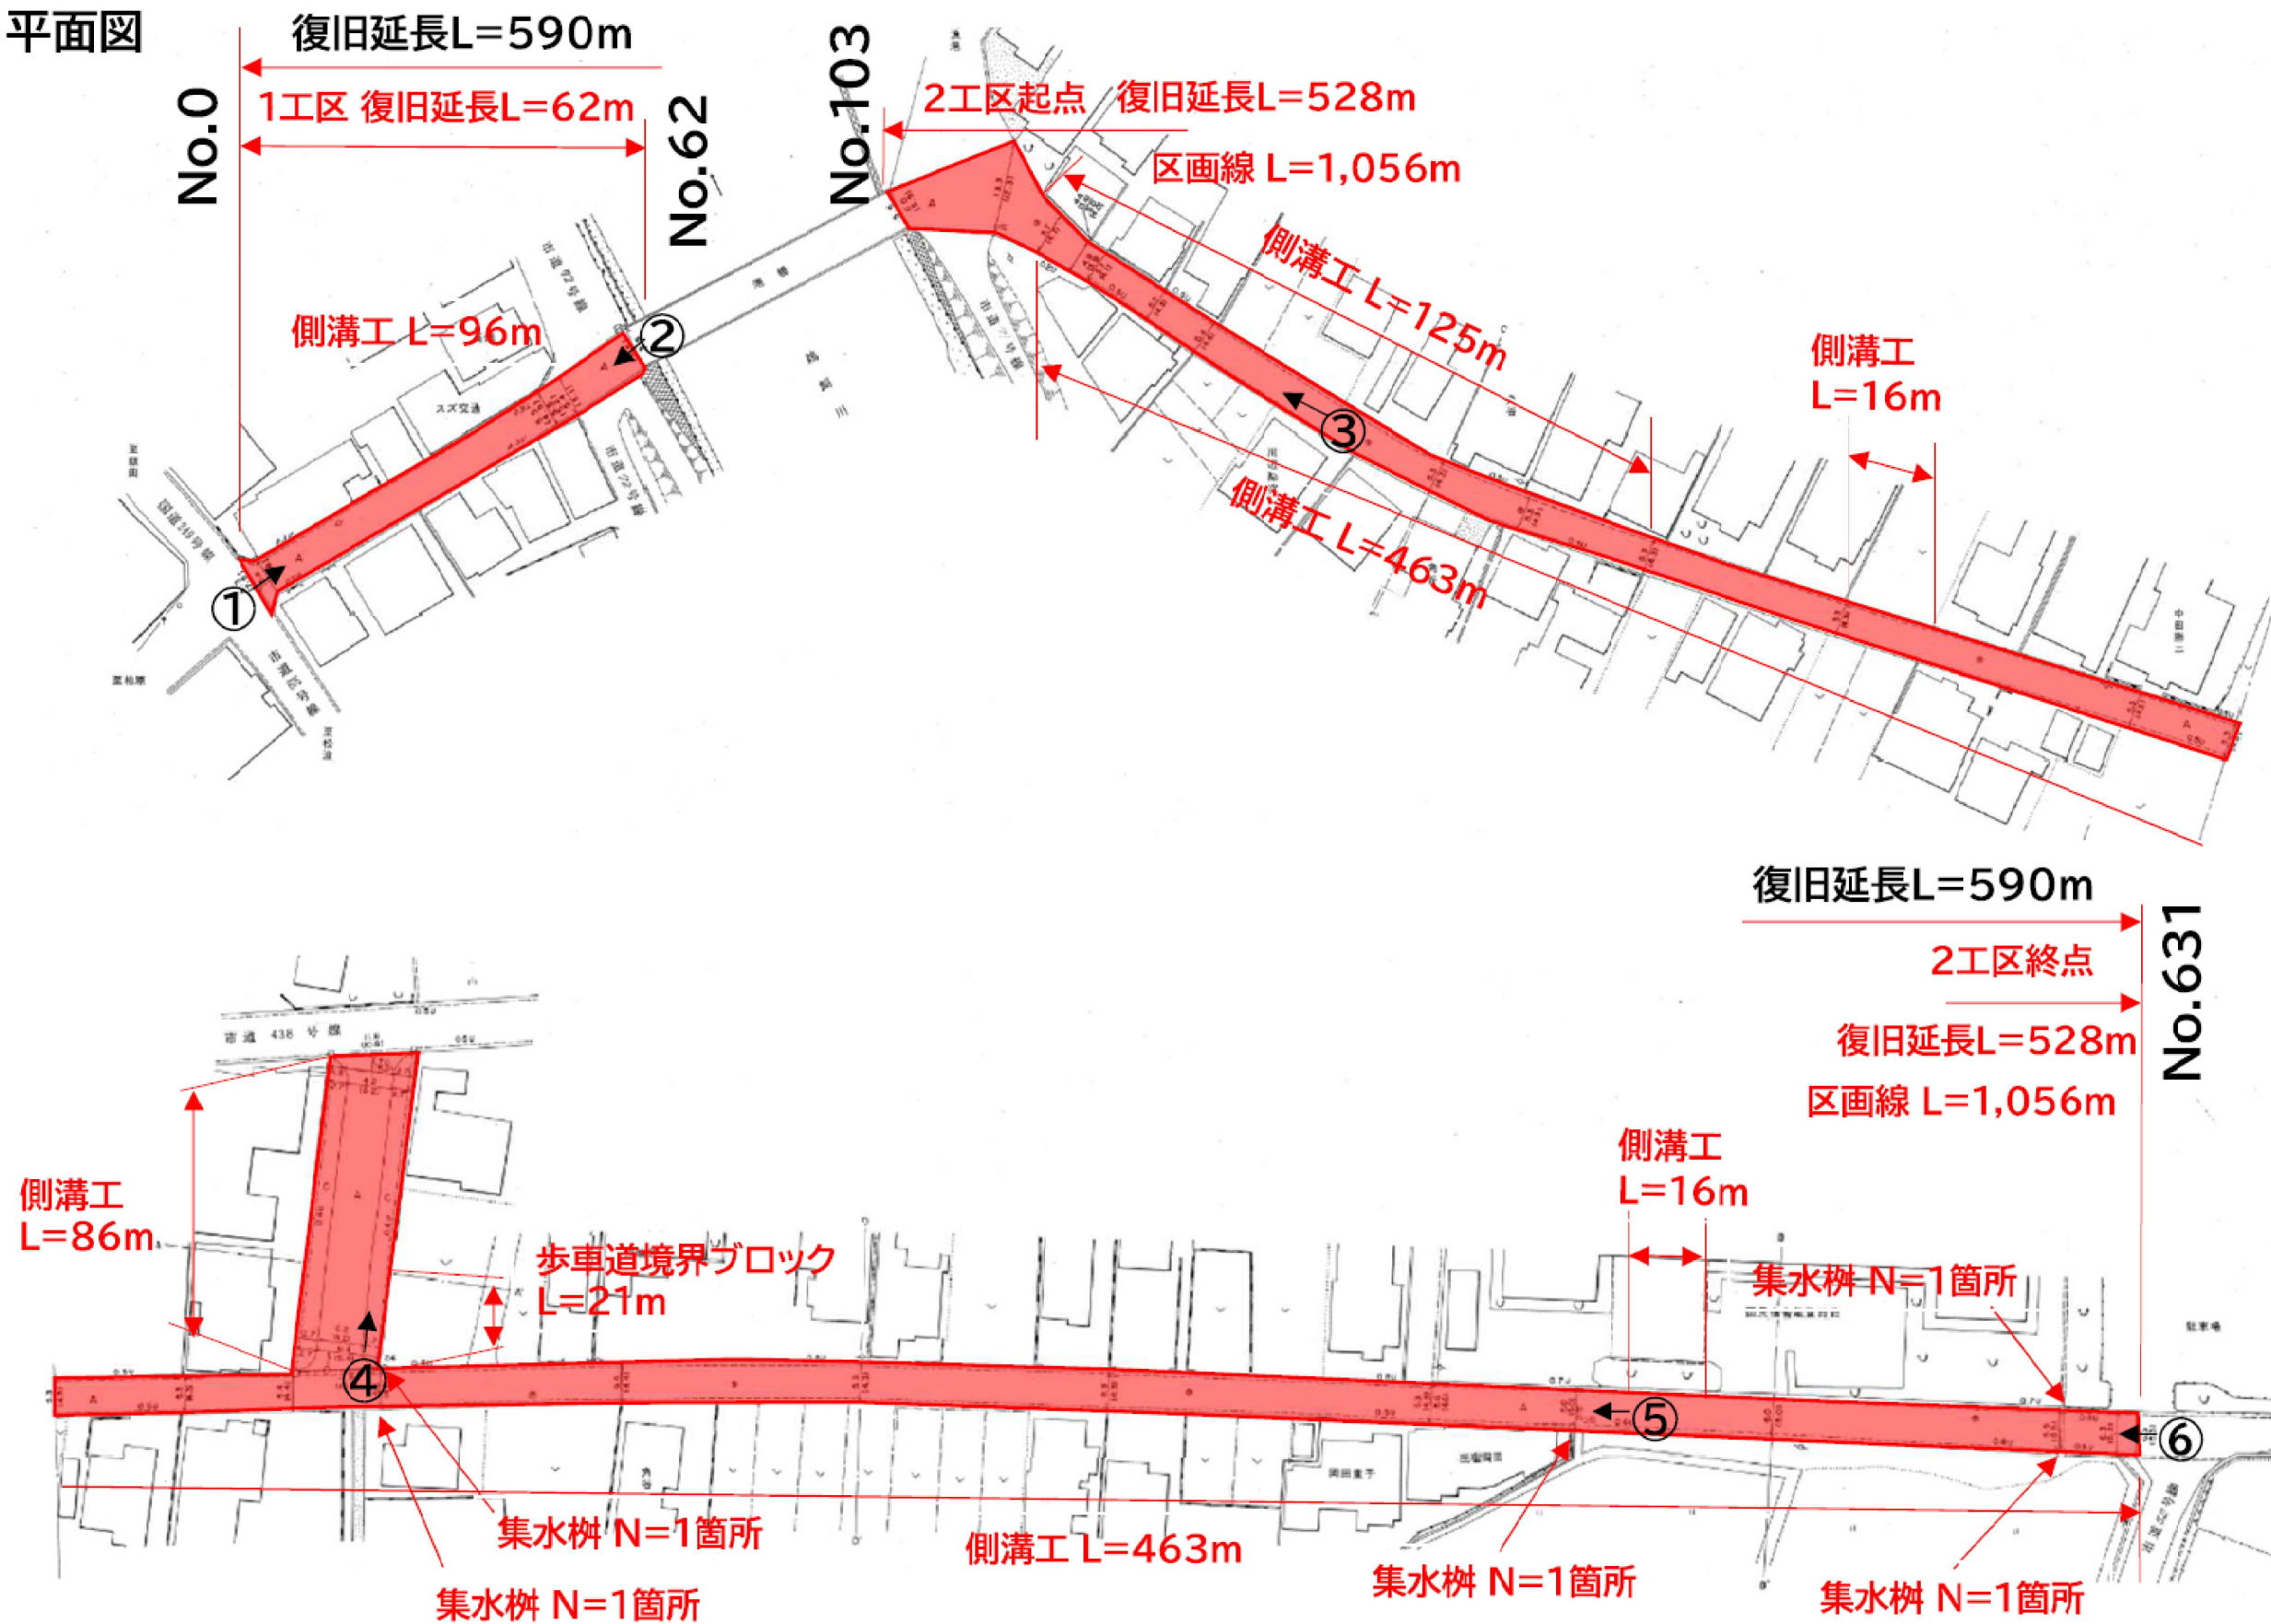

工事名	
路線名	6災3948号
箇所	珠洲市宝立町鶴飼地内
図名	平面図 (1)
縮尺	—
図面番号	
珠 洲 市	