

平 面 図 (2)

6災3948号

工事概要

復旧延長 L=590m(W=6.4m)

表層工 A=3,254m²

上層路盤工 A=3,254m²


側溝工 L=802m

集水枥 N=5箇所

歩車道境界ブロック L=21m

区画線 L=1,056m

標準断面図

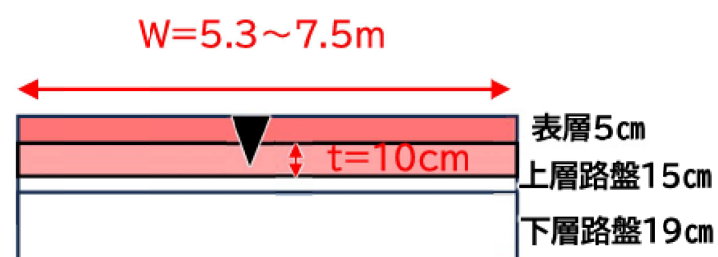


工 事 名	
路 線 名	6災3948号
箇 所	珠洲市宝立町鵜飼地内
図 名	平 面 図 (2)
縮 尺	—
図面番号	
珠 洲 市	


平面図

6災3950号

平面図

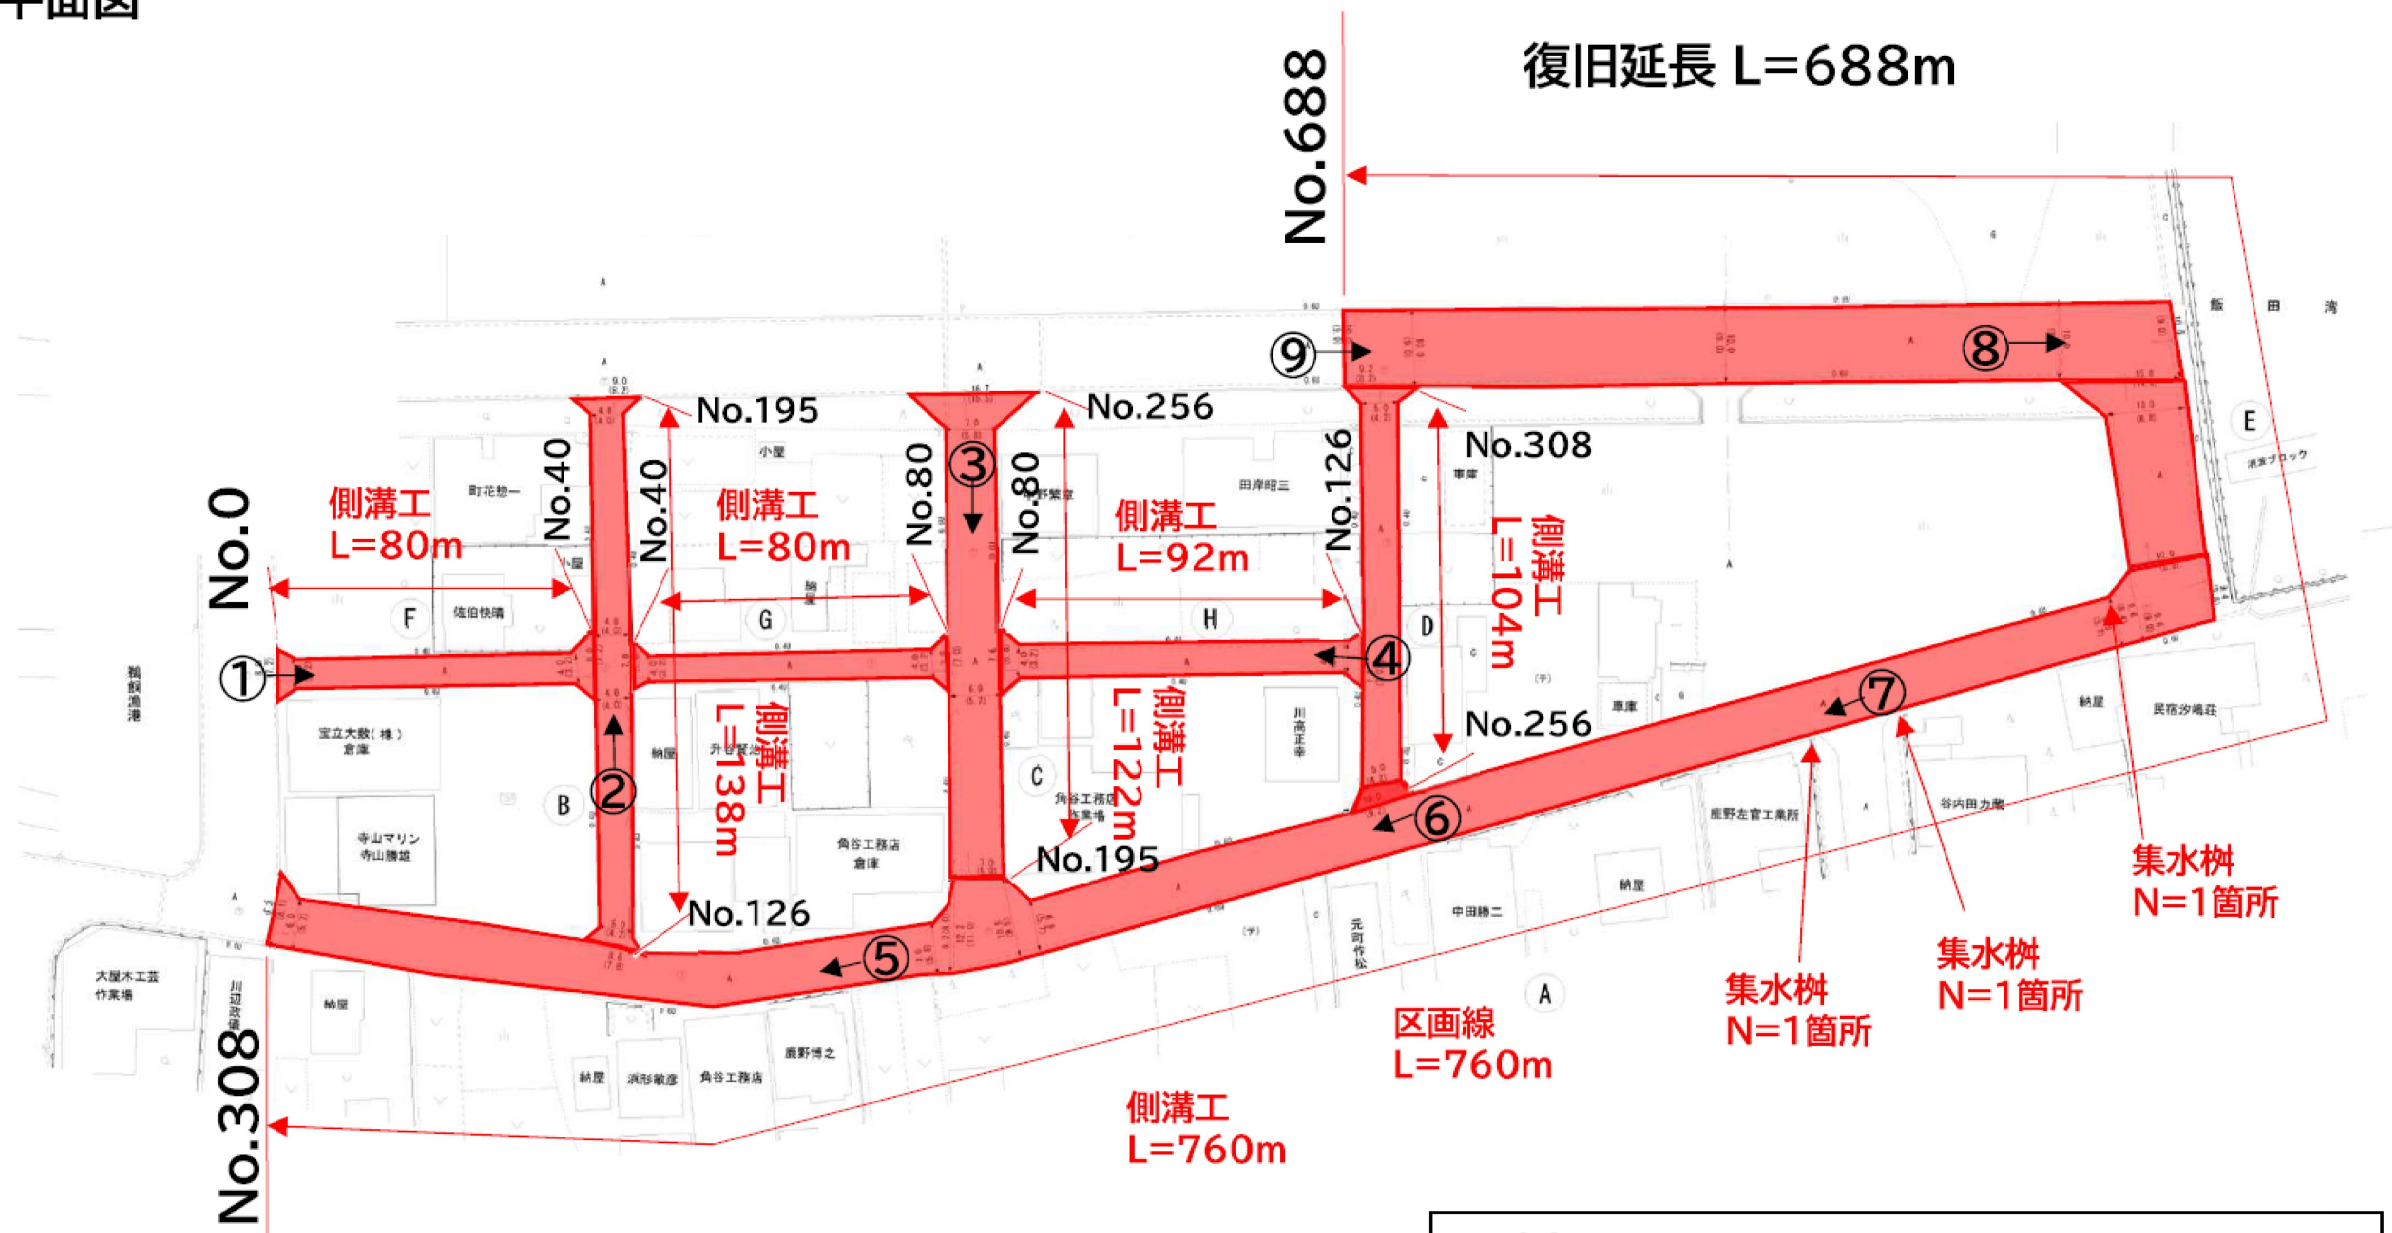

標準断面図

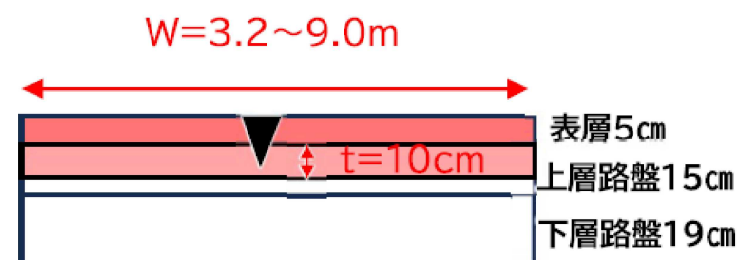

工事概要


復旧延長	L=688m(W=6.1m)
表層工	A=4,197m ²
上層路盤工	A=4,197m ²
側溝工	L=1,376m
集水樹	N=3箇所
区画線	L=760m

工事名	
路線名	6災3950号
箇所	珠洲市宝立町鵜飼地内
図名	平面図
縮尺	—
図面番号	
珠洲市	

平面図 (1)

6災3949号

平面図

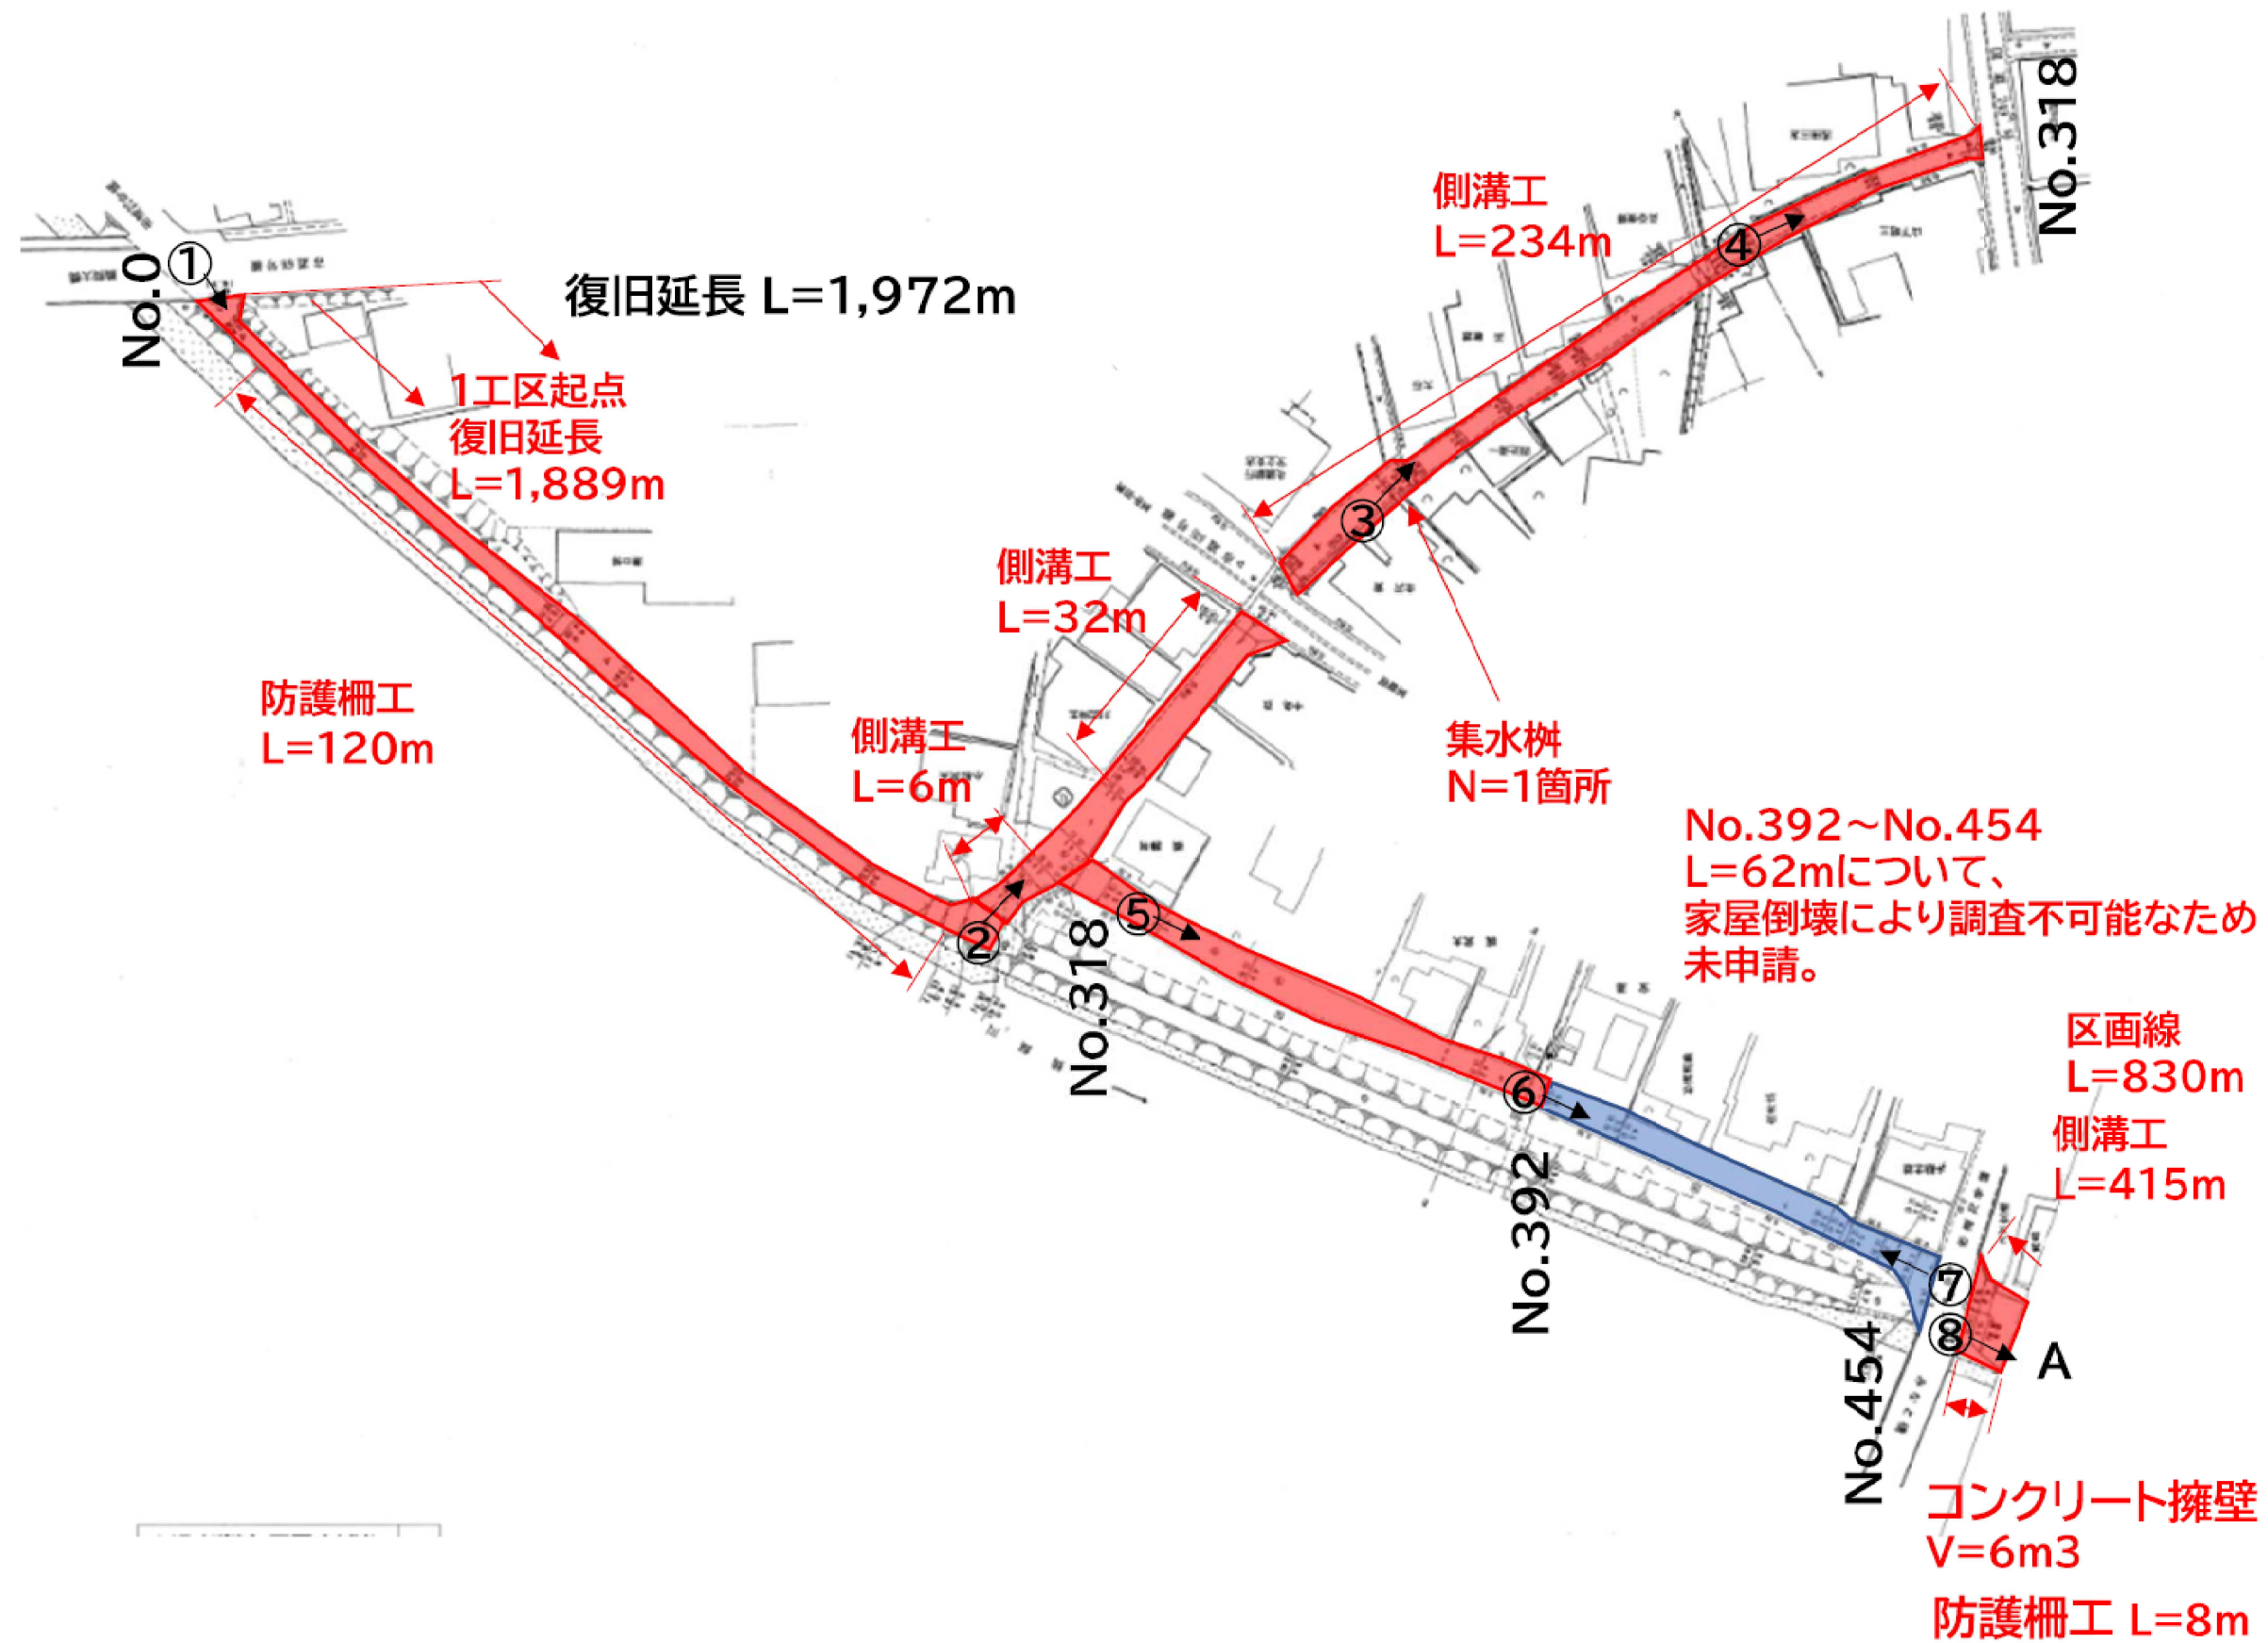


工事名	
路線名	6災3949号
箇所	珠洲市宝立町鶴飼～春日野地内
図名	平面図 (1)
縮尺	—
図面番号	
珠洲市	

平面図 (2)

6災3949号

平面図

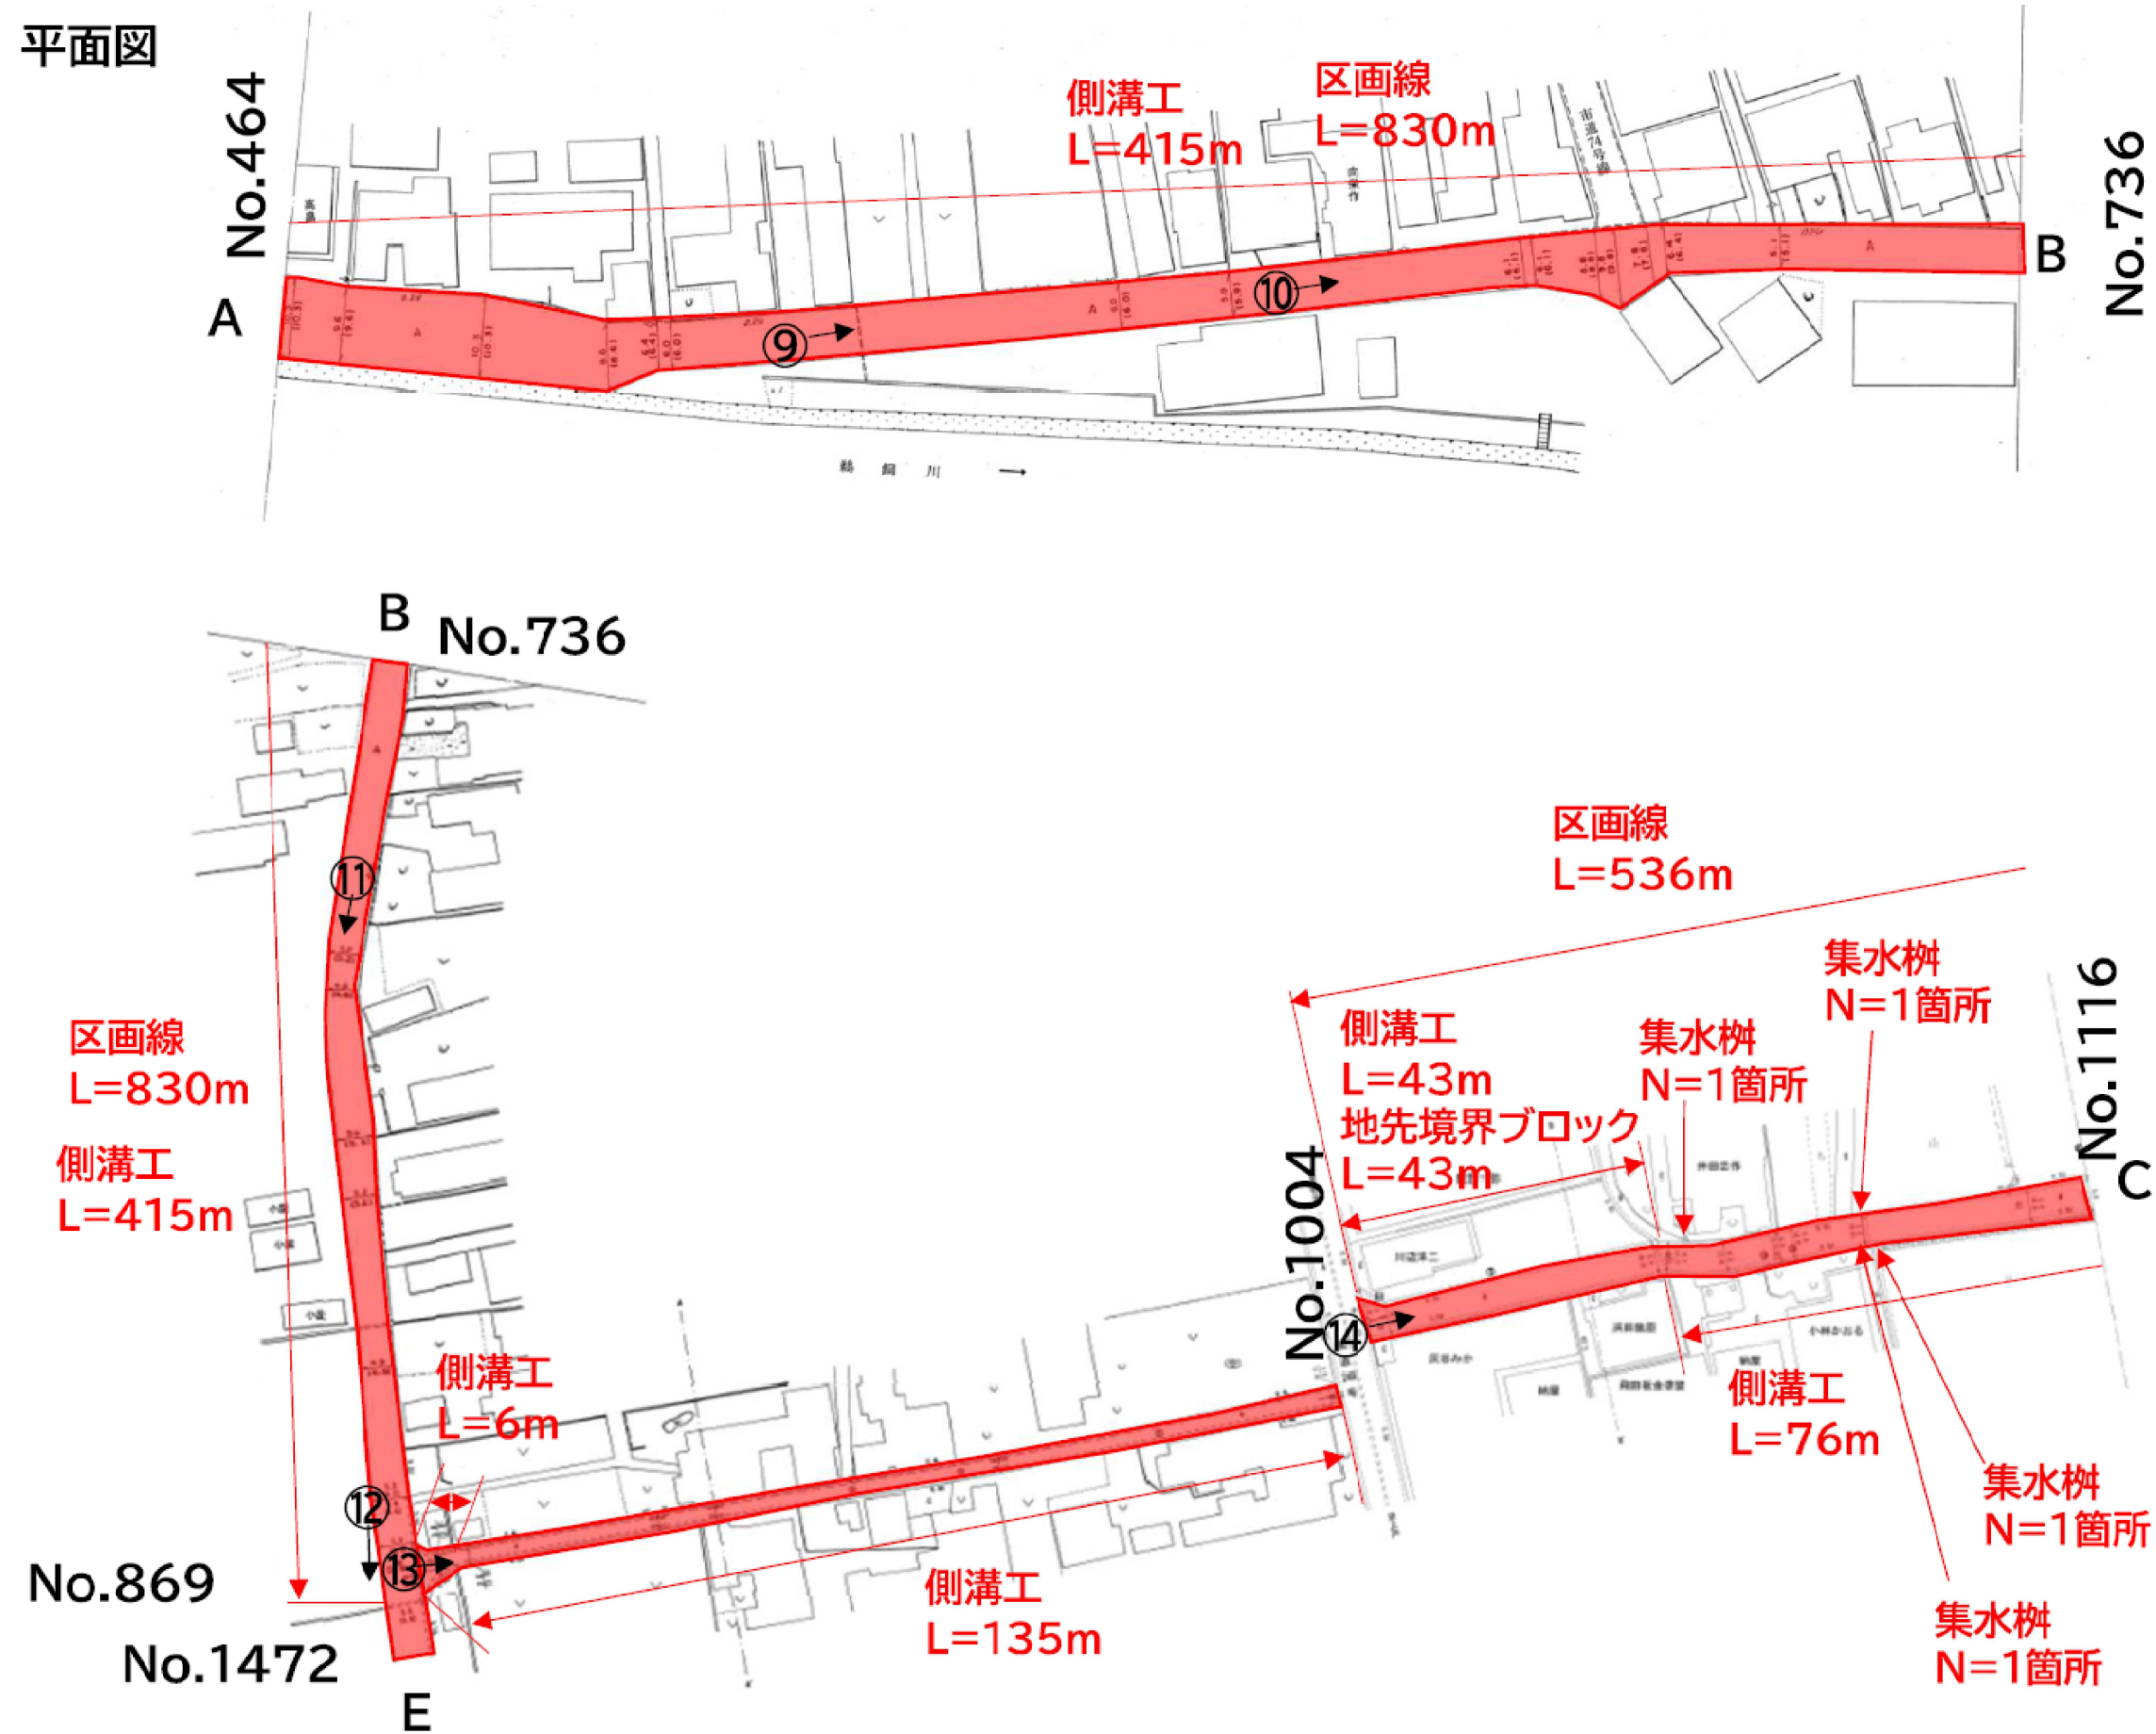


工事名	
路線名	6災3949号
箇所	珠洲市宝立町鶴飼～春日野地内
図名	平面図 (2)
縮尺	—
図面番号	
珠洲市	

平面図 (3)

6災3949号

平面図

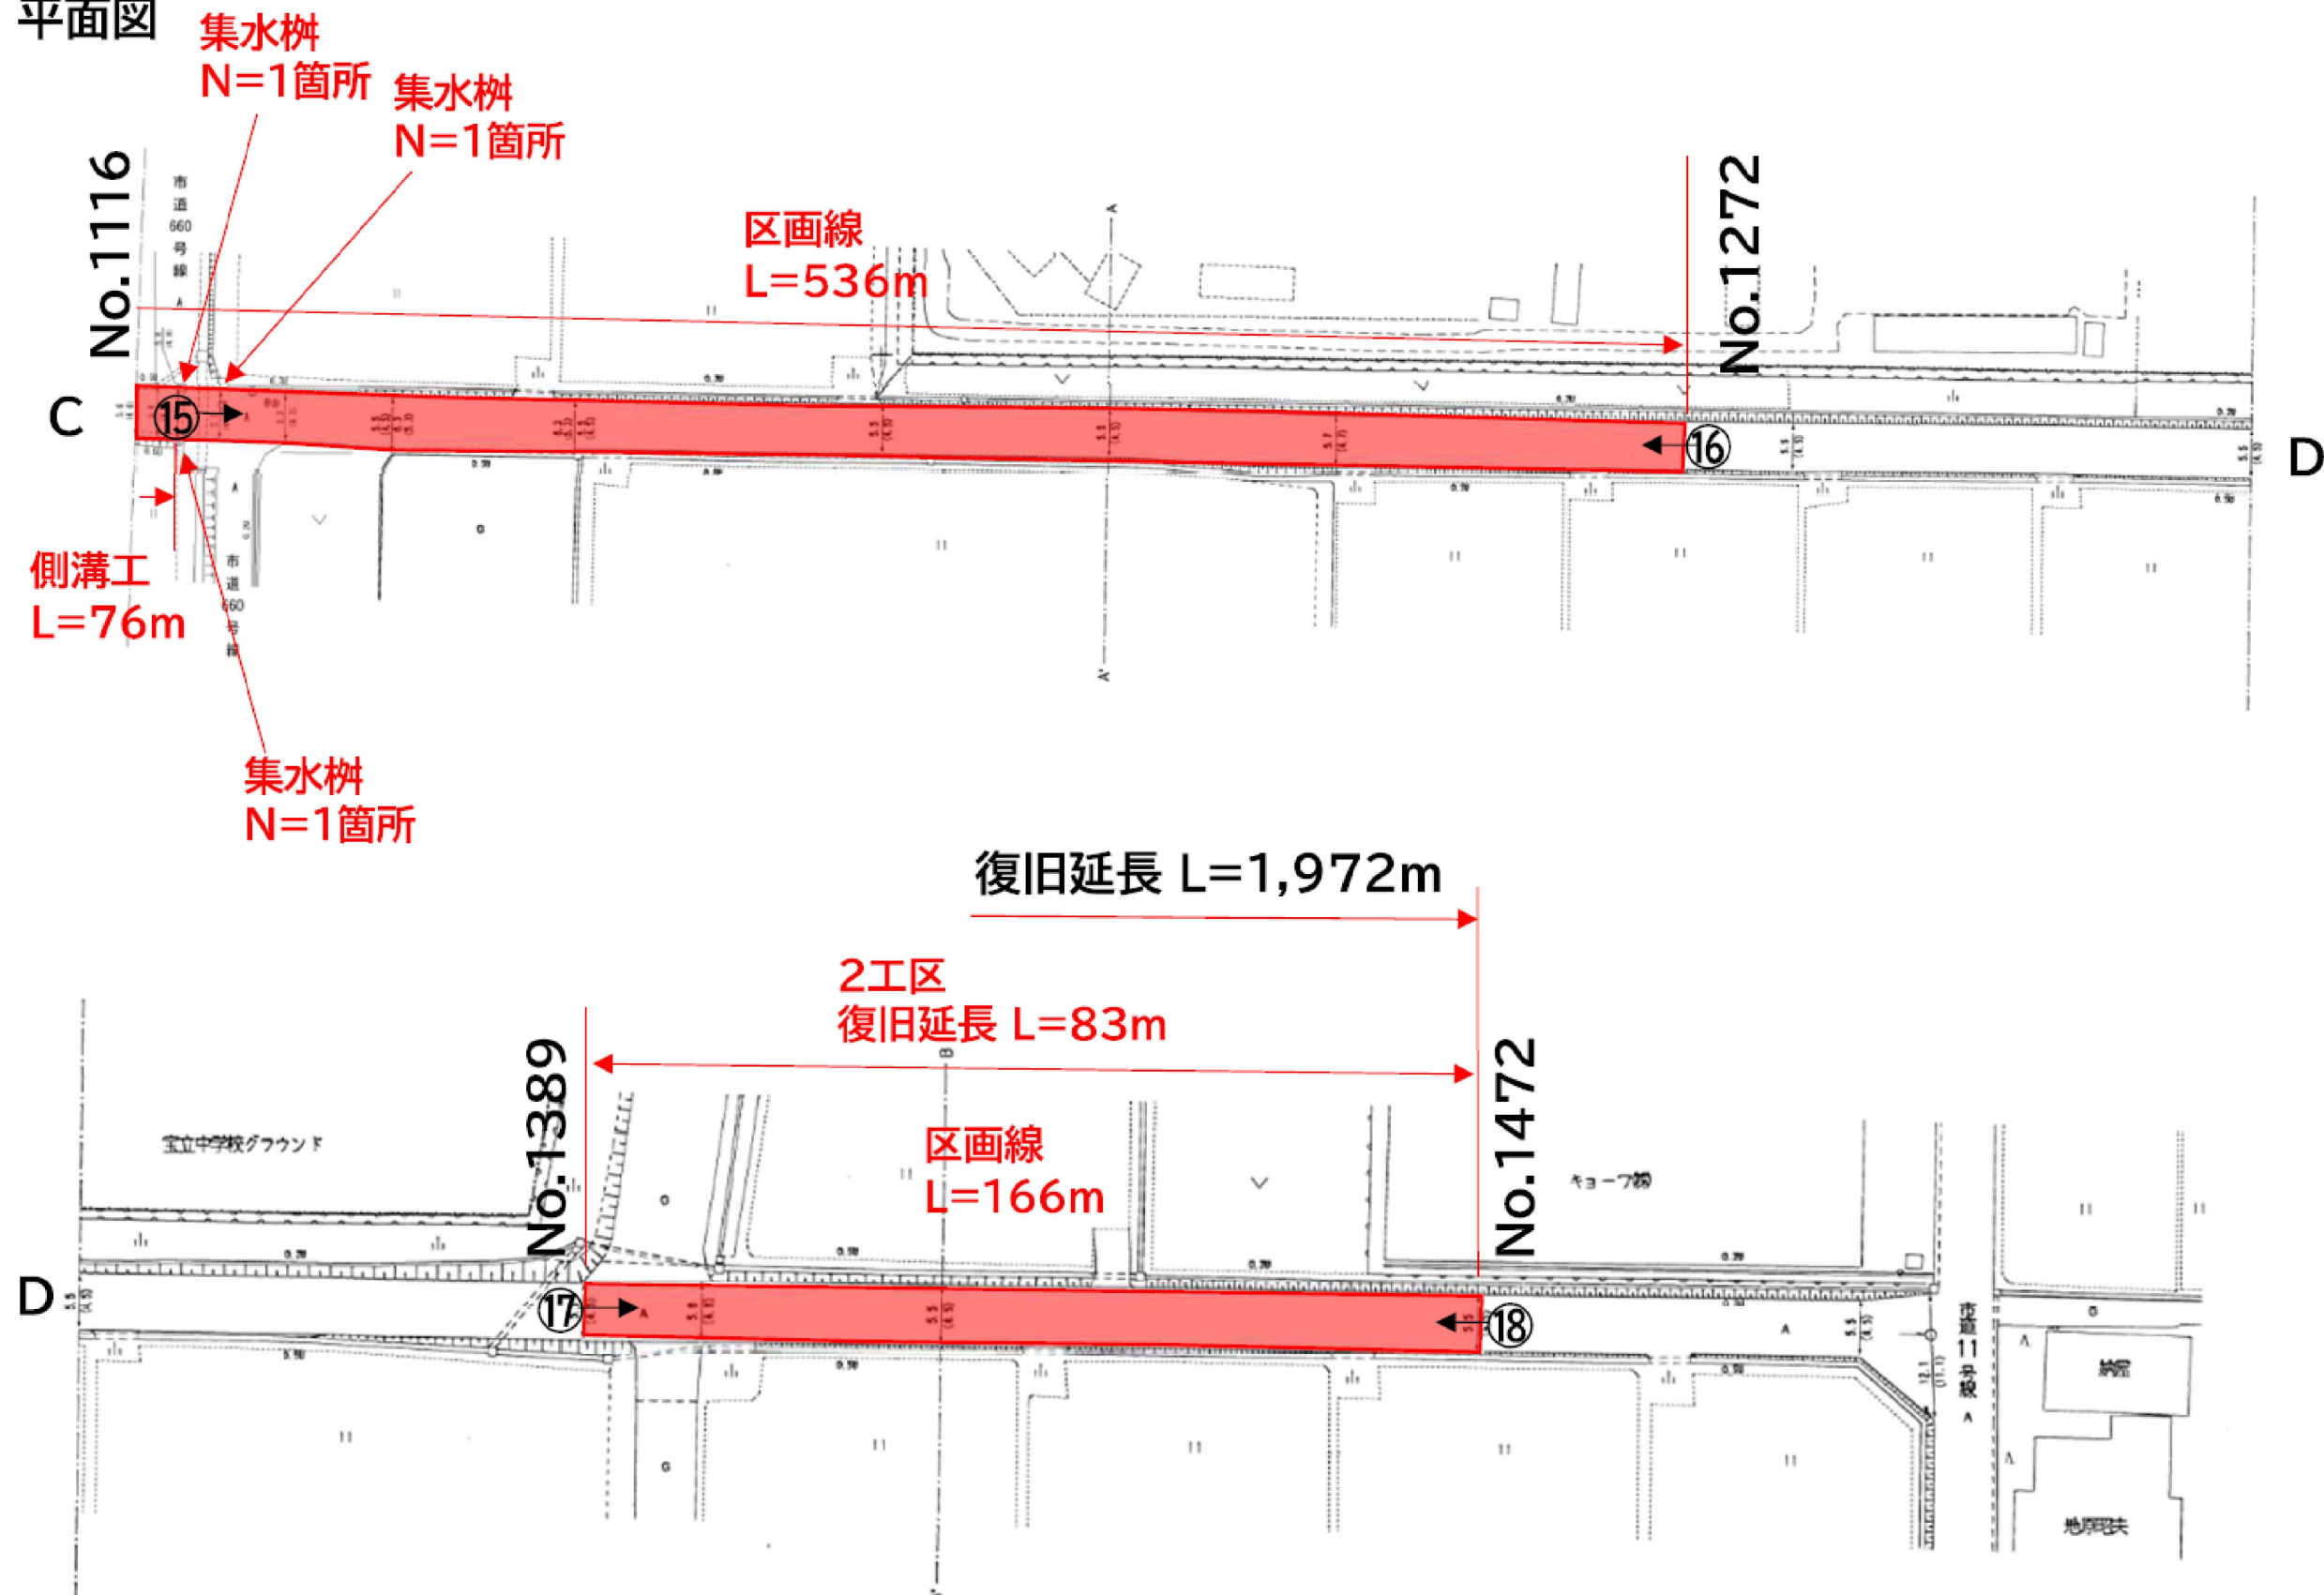


工事名	
路線名	6災3949号
箇所	珠洲市宝立町鶴飼～春日野地内
図名	平面図 (3)
縮尺	—
図面番号	
珠洲市	

平面図 (4)

6災3949号

平面図

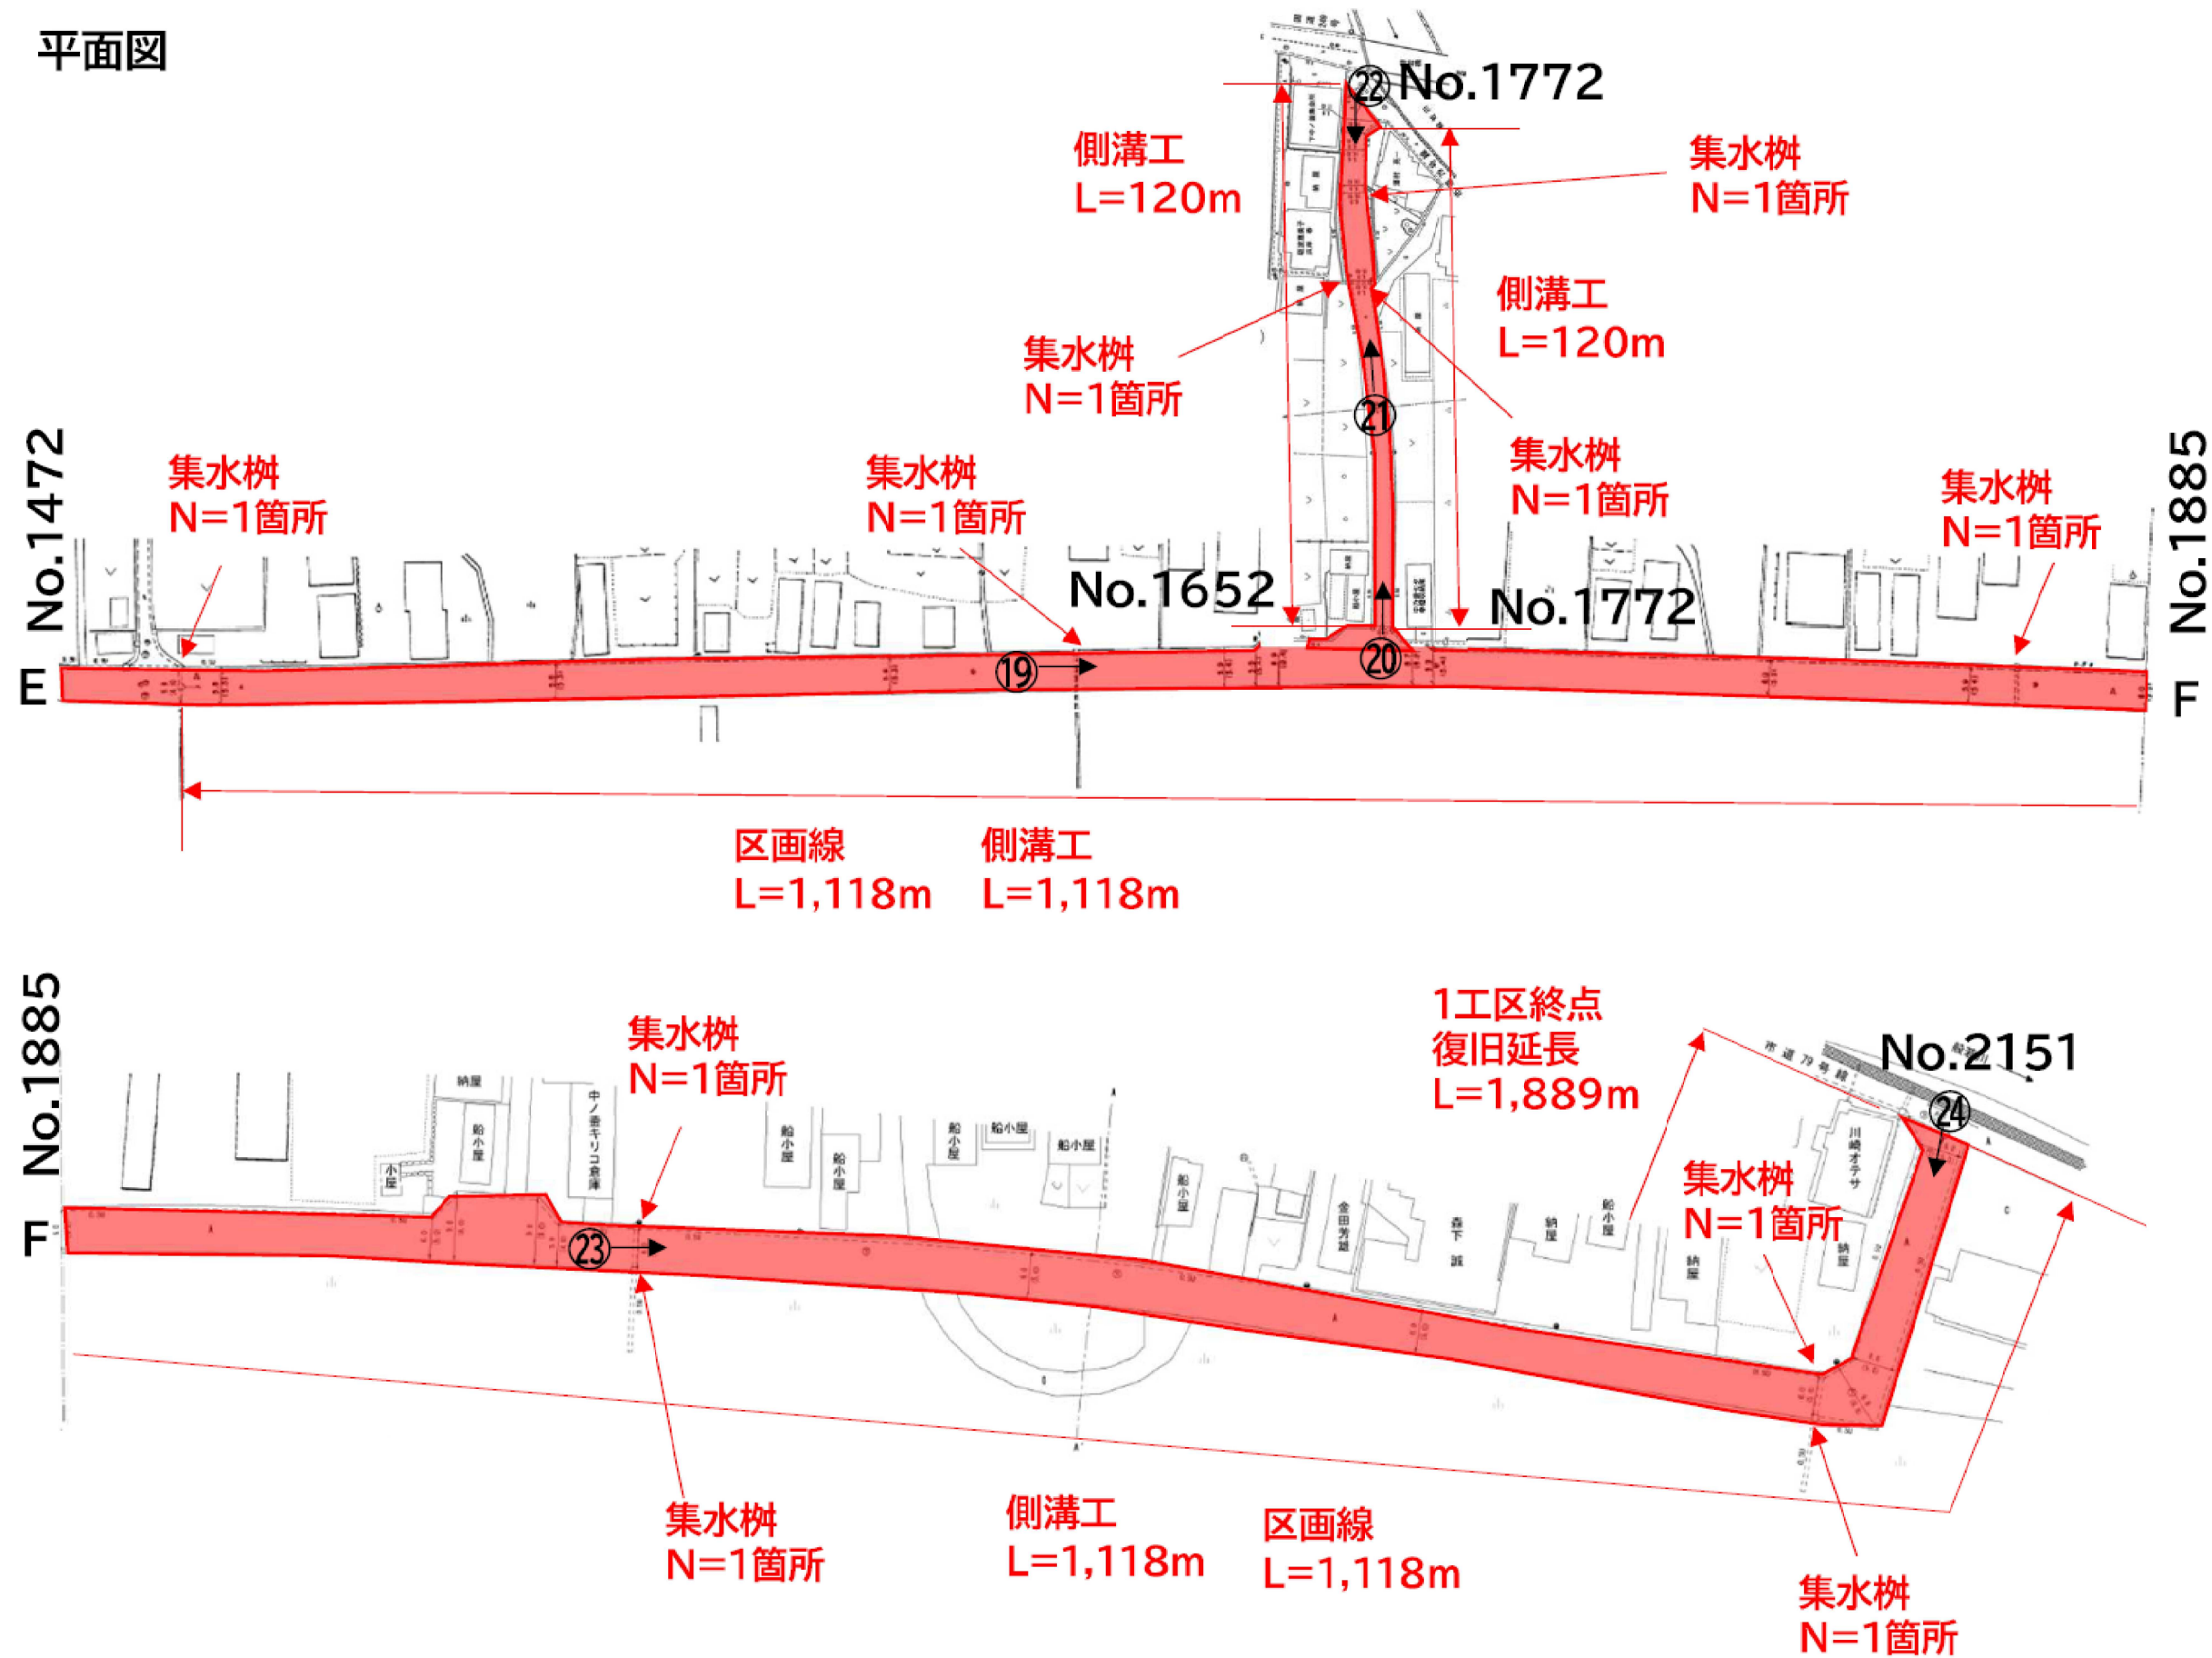

工事名	
路線名	6災3949号
箇所	珠洲市宝立町鶴飼～春日野地内
図名	平面図 (4)
縮尺	—
図面番号	
珠 洲 市	

平 面 図 (5)

6災3949号

工事概要

復旧延長 L=1,972m(W=3.9m)

No.392～No.454 L=62mについて、
家屋倒壊により調査不可能なため未申請。

表層工 A=7,741㎡

上層路盤工 A=7,728㎡

側溝工 L=2,305m

集水枳 N=18箇所

コンクリート擁壁 V=6㎡


防護柵工 L=128m

地先境界ブロック L=43m

区画線 L=2,650m

標準断面図

W=2.8～5.0m

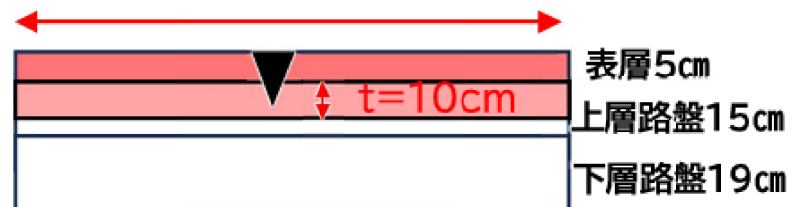


工 事 名	
路 線 名	6災3949号
箇 所	珠洲市宝立町鶴飼～春日野地内
図 名	平 面 図 (5)
縮 尺	—
図面番号	
珠 洲 市	

平面図


6災3969号

平面図

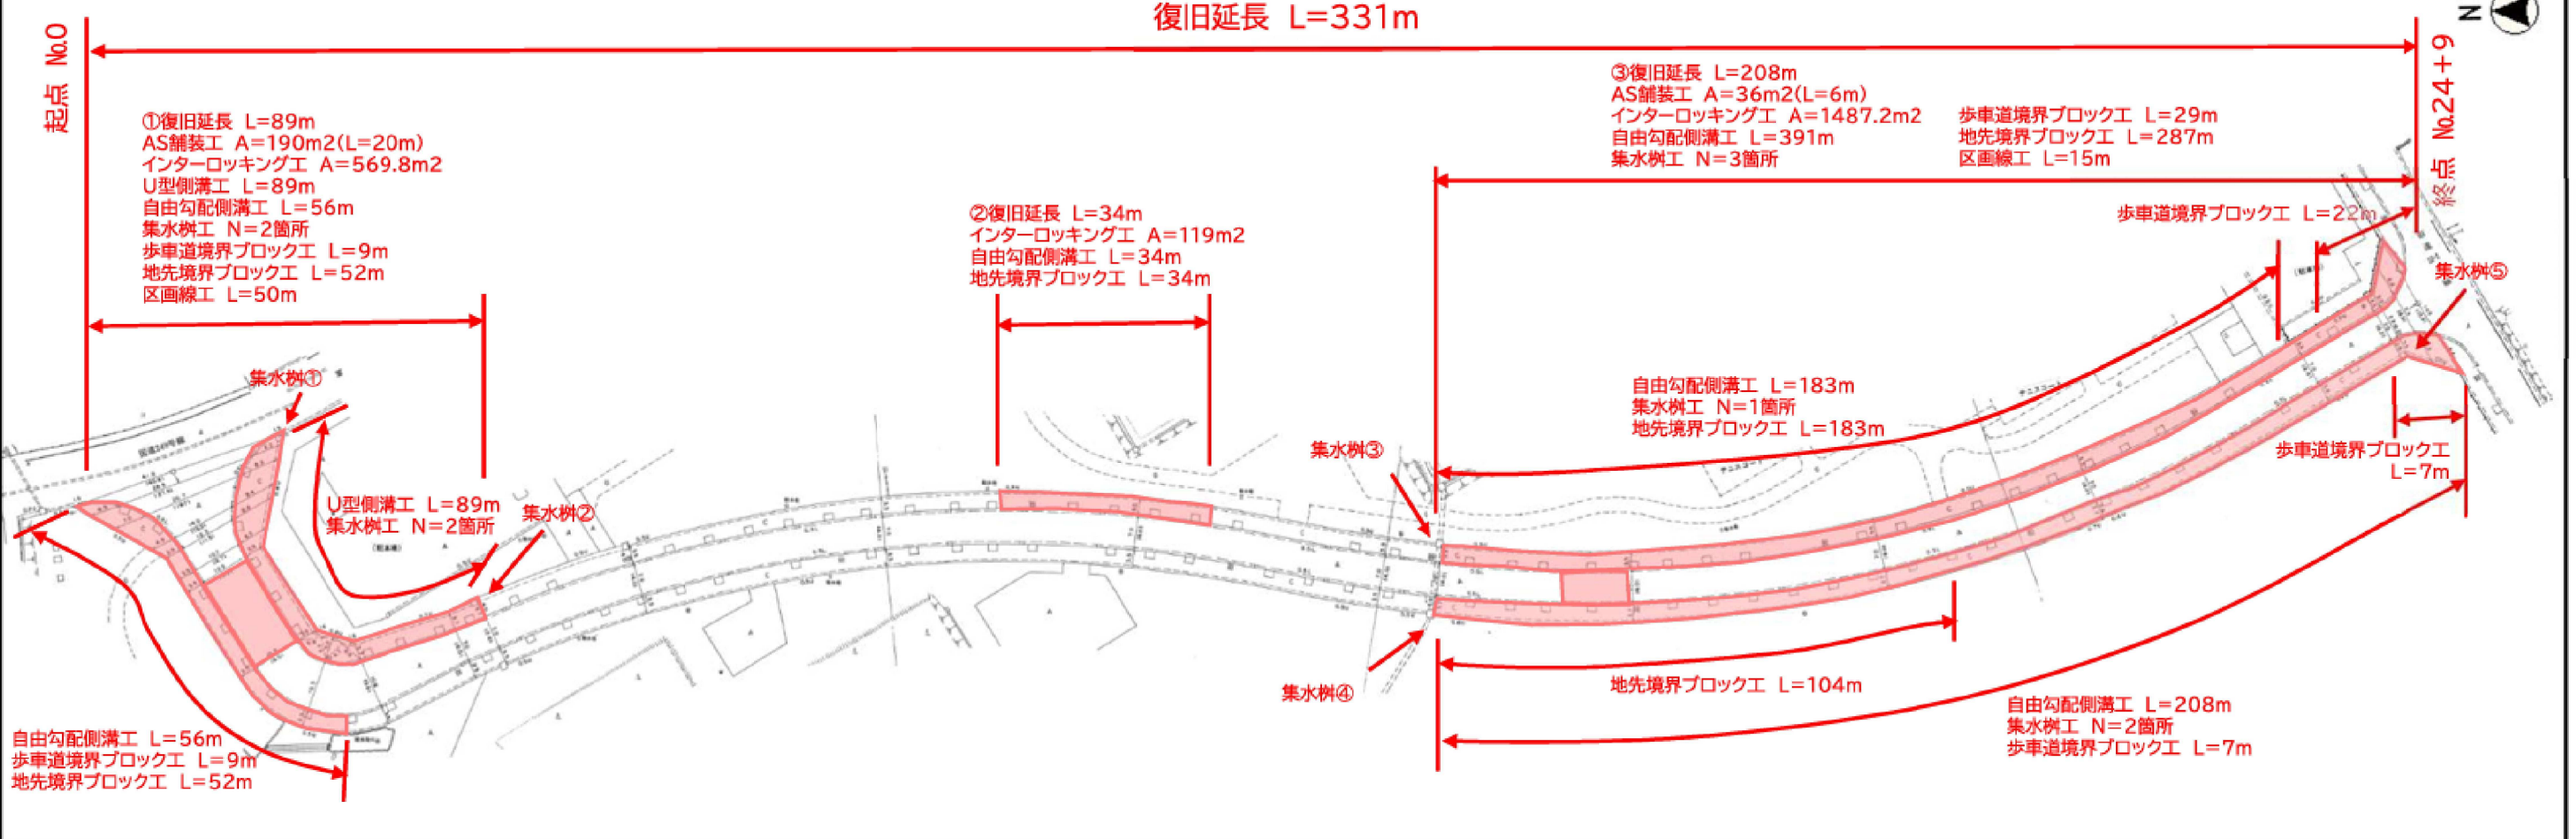

復旧延長	L=331m(W=15.4m)
表層工	A=226㎡
上層路盤工	A=195㎡
インターロッキング工	A=2,176㎡
側溝工	L=570m
集水樹工	N=5箇所
歩車道境界ブロック工	L=38m
地先境界ブロック工	L=373m
区画線工	L=65m


【復旧①・③】標準断面図

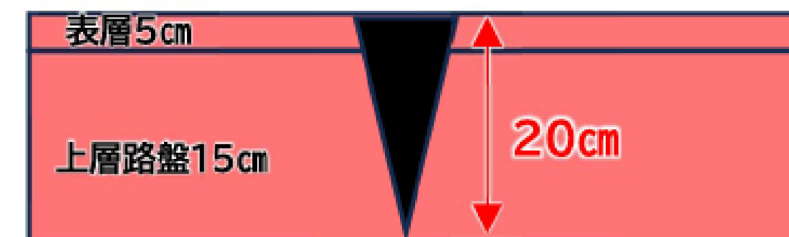

工事名	
路線名	6災3969号
箇所	珠洲市宝立町鶴島地内
図名	平面図
縮尺	—
図面番号	
珠洲市	

平面図 (1)


6災4018号

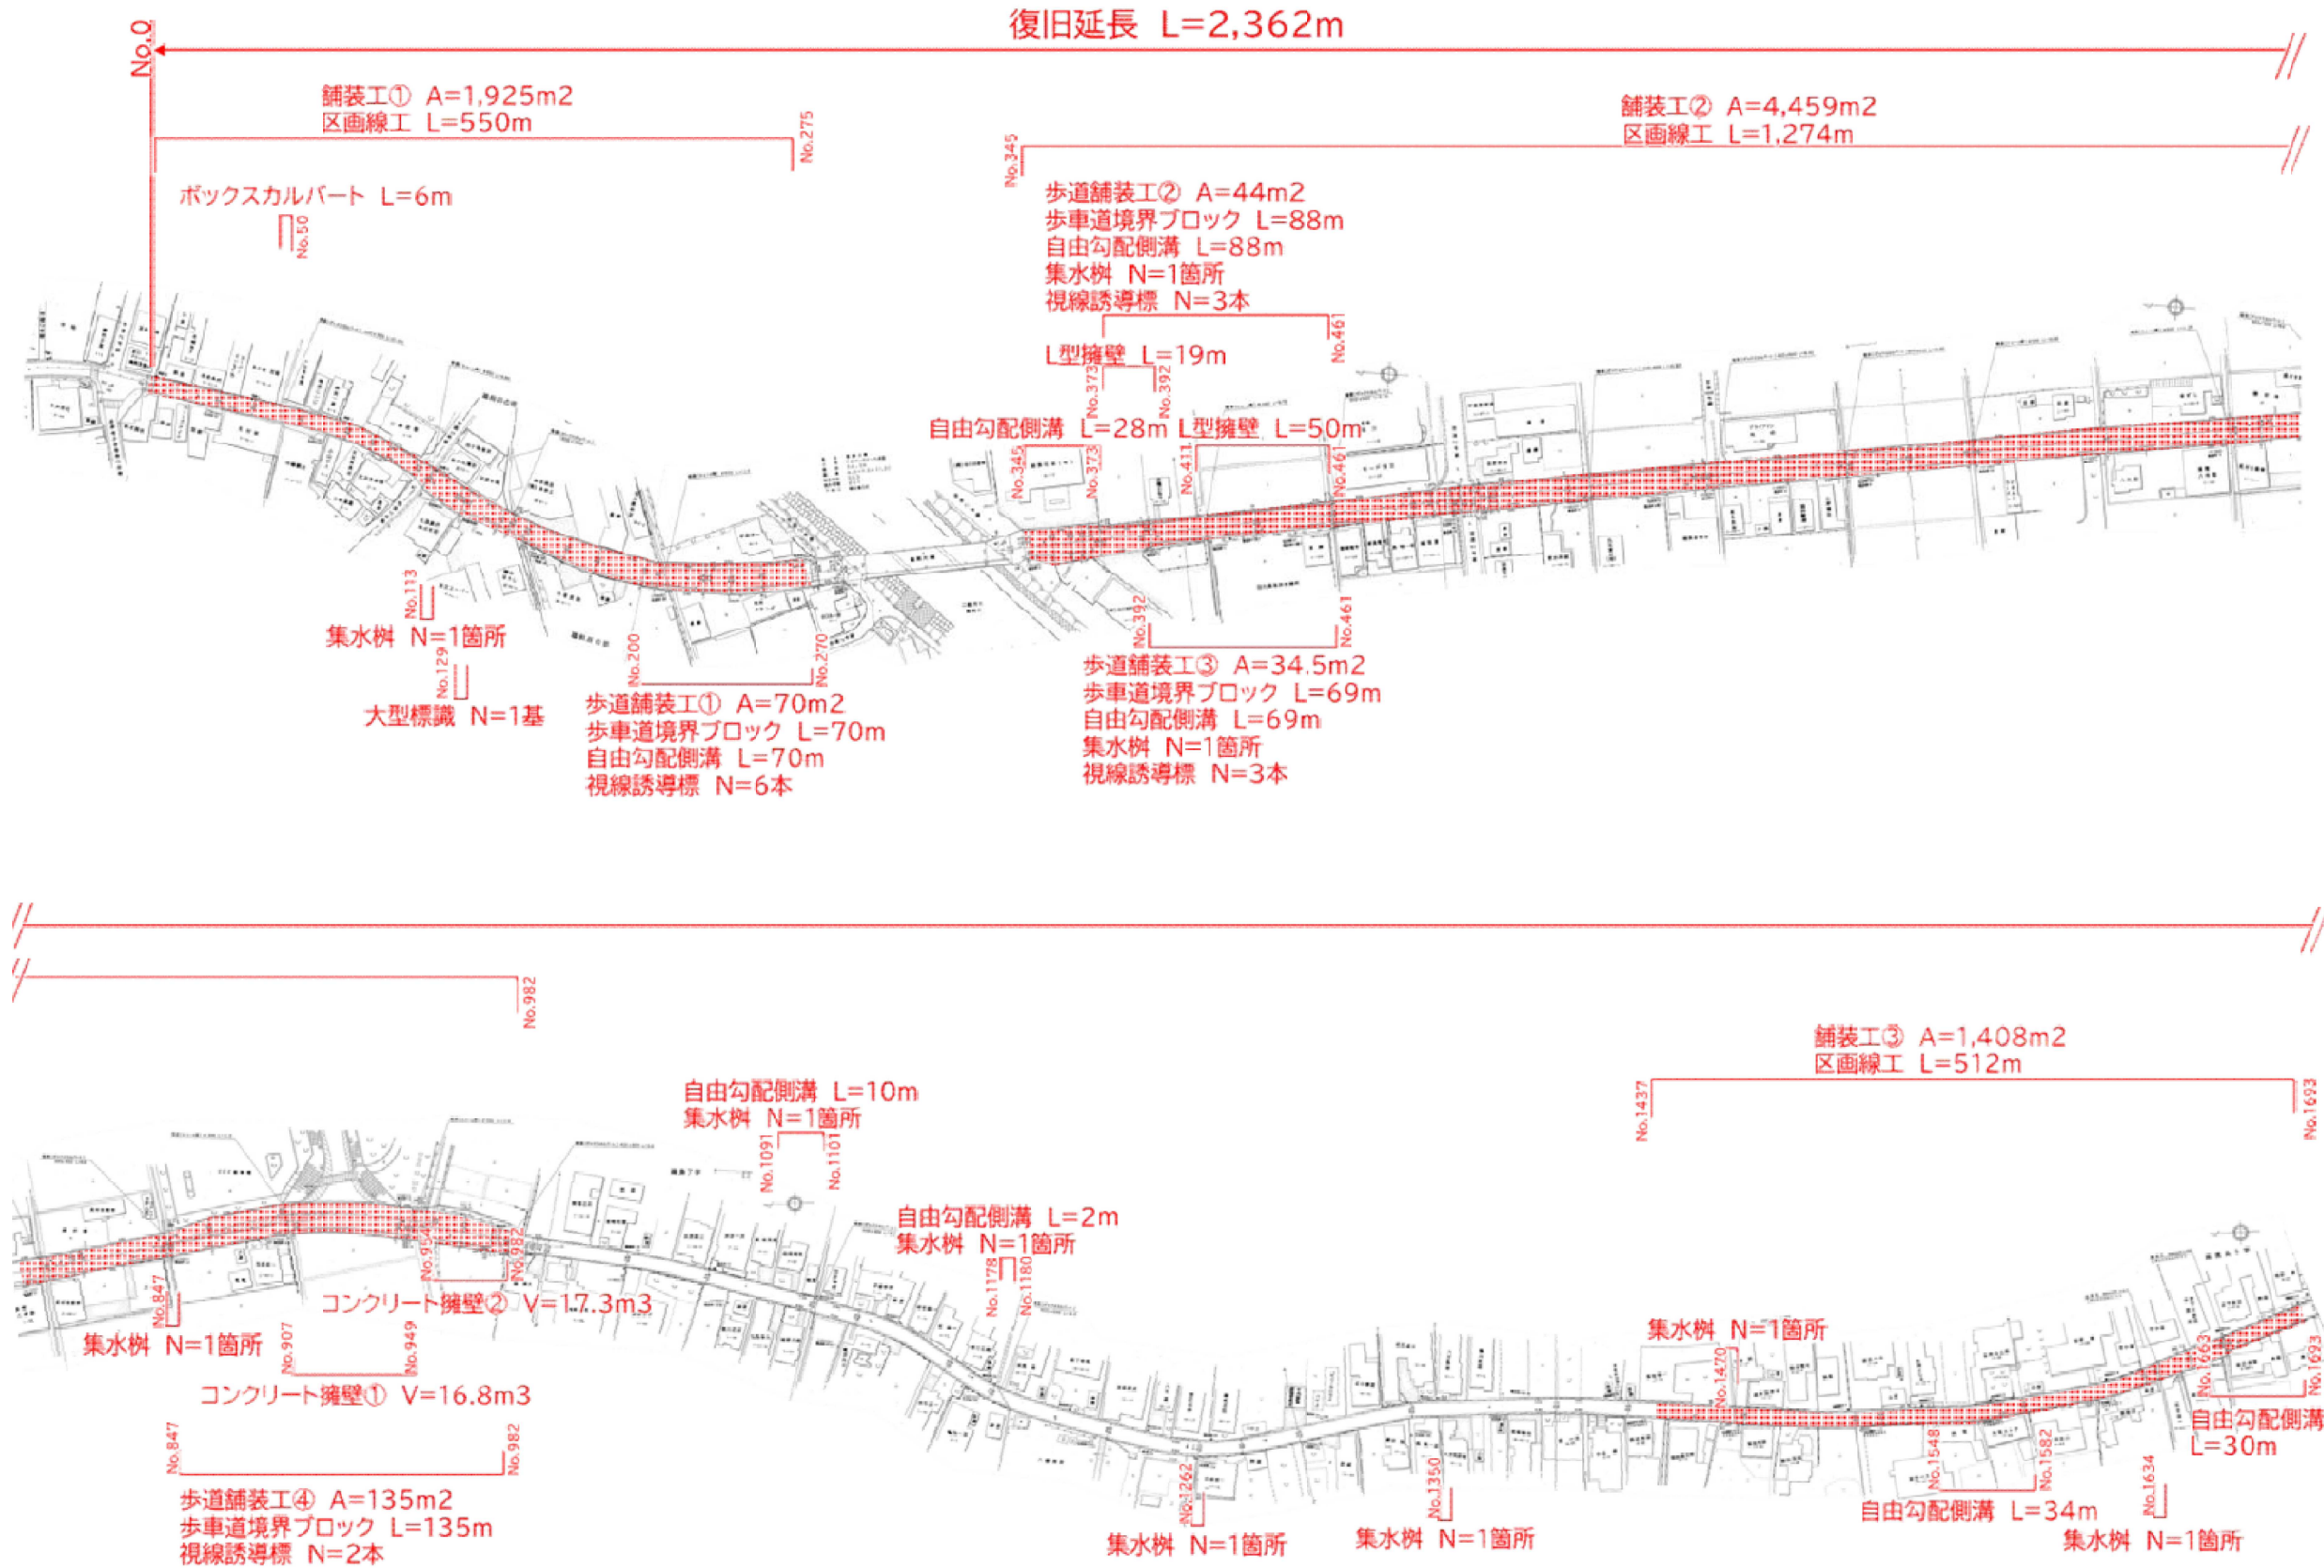

工事名	
路線名	6災4018号
箇所	珠洲市宝立町鶴岡～宗玄地内
図名	平面図 (1)
縮尺	—
図面番号	
珠 洲 市	

平面図 (2)

6災4018号

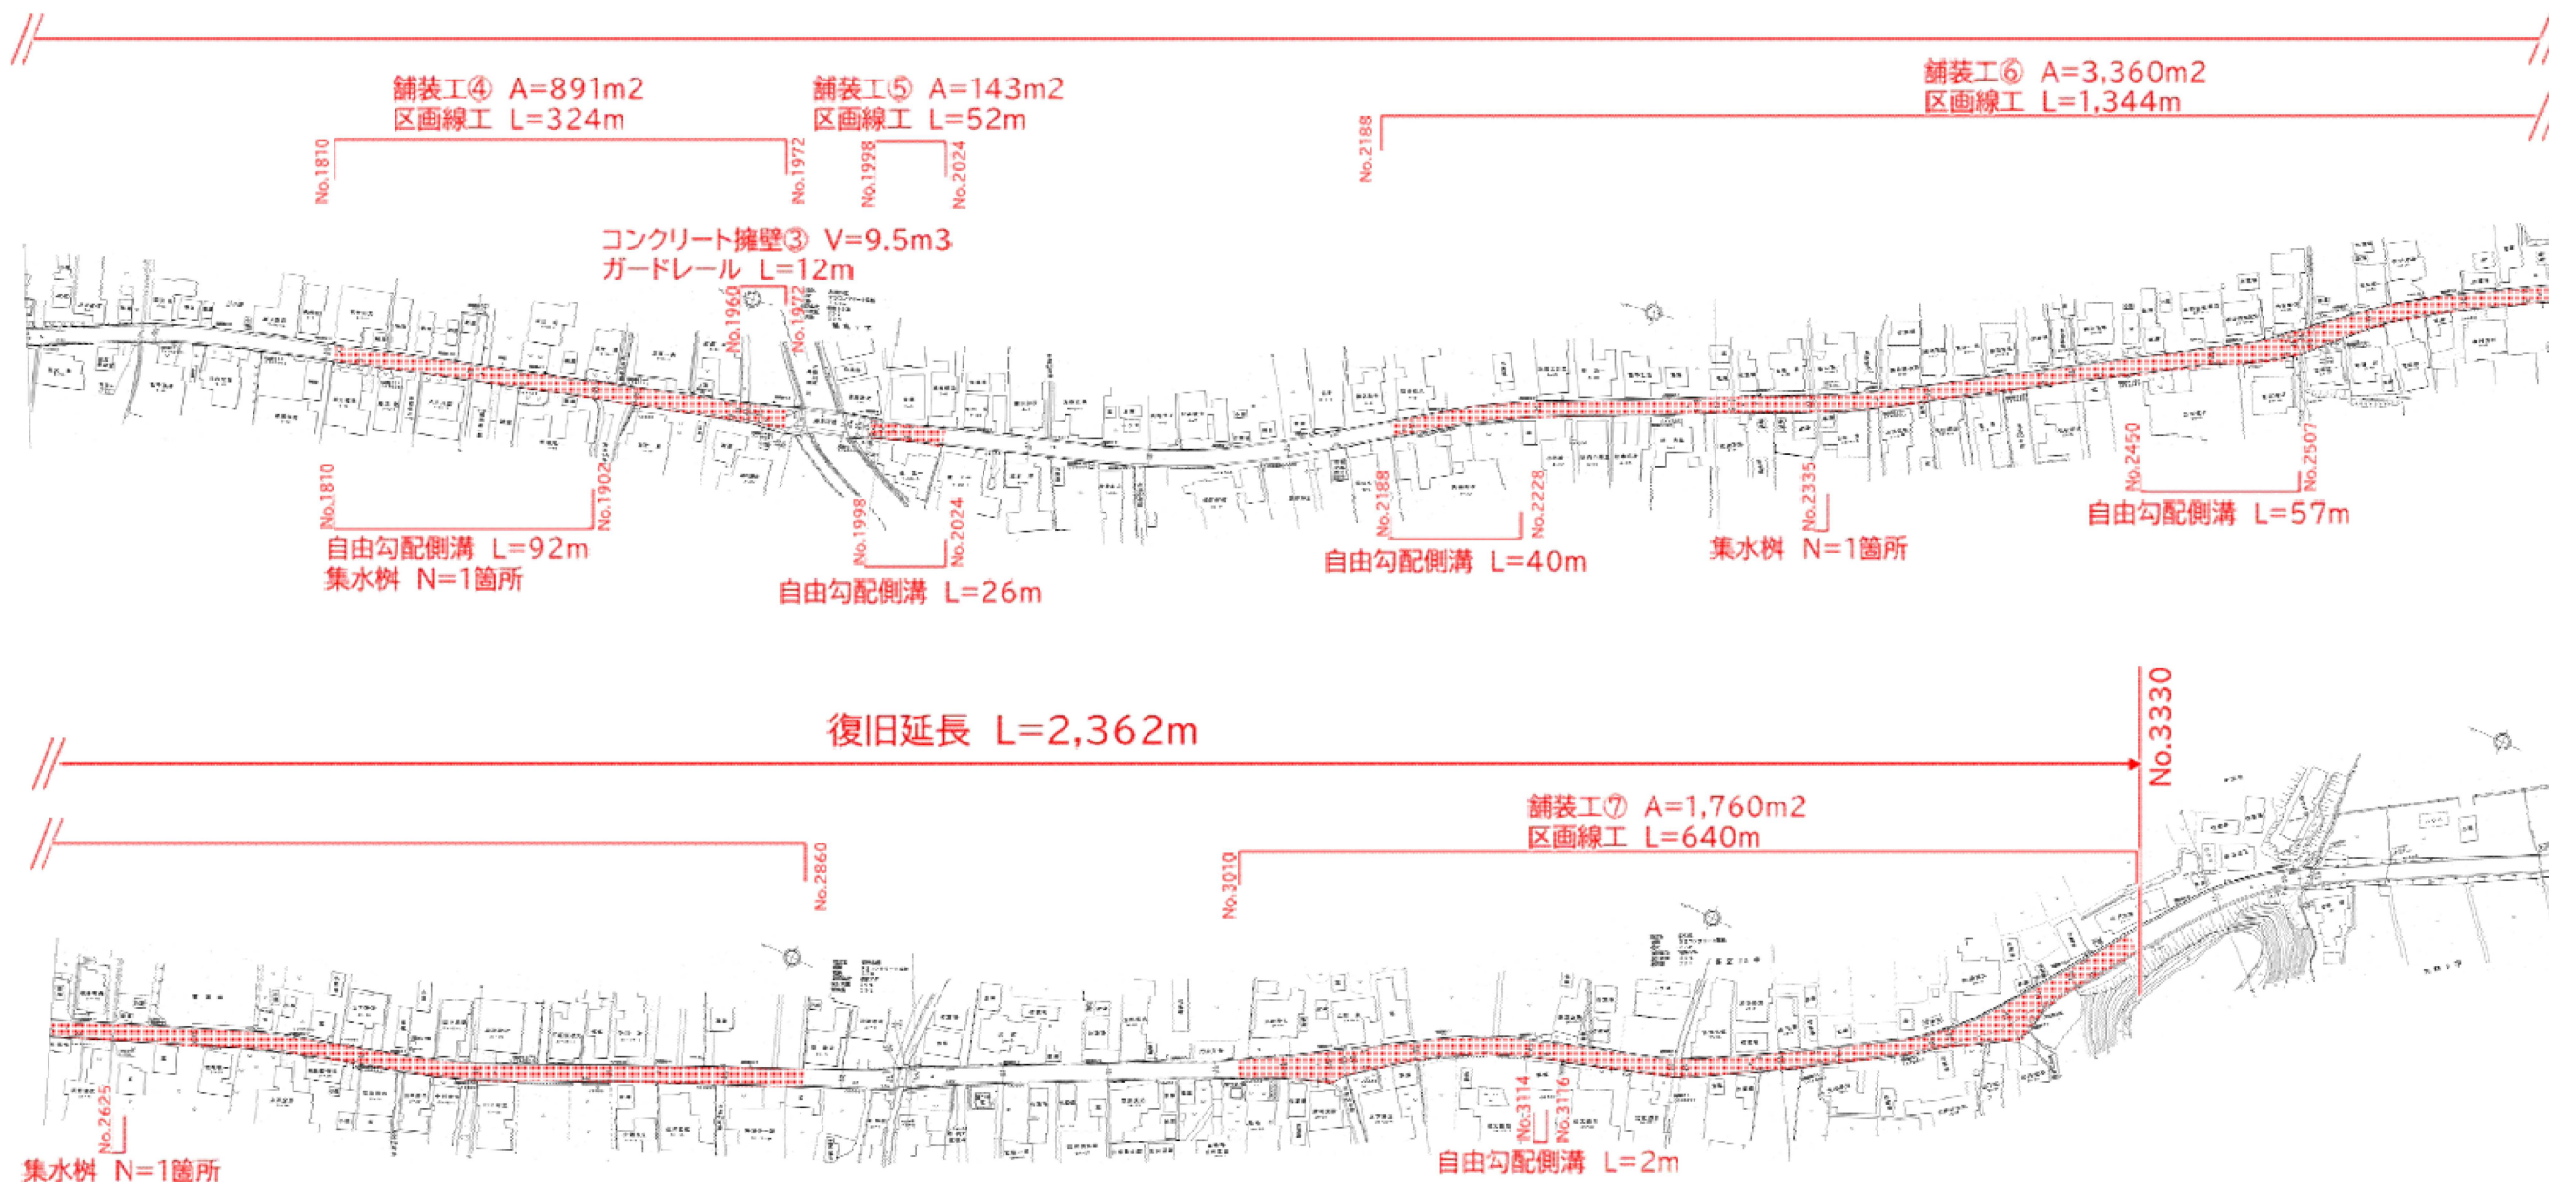

復旧延長 L=2,362m(W=6.0m)

消雪施設について、調査困難なため未申請。

表層工 A=14,230m²、上層路盤工 A=14,180m²


側溝工 L=548m、集水樹 N=13箇所、ボックスカルバート L=6m

コンクリート擁壁工 V=44m³、L型擁壁工 L=69m

防護柵工 L=12m、視線誘導標 N=14本、歩車道境界ブロック L=362m

大型標識工 N=1基、区画線 L=4,696m

【標準断面図】

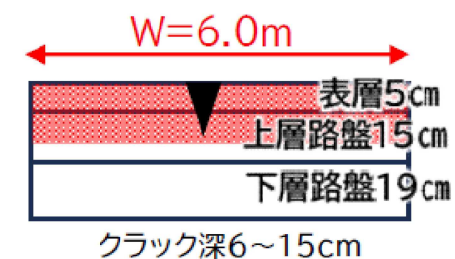


工事名	
路線名	6災4018号
箇所	珠洲市宝立町鶴岡～宗玄地内
図名	平面図 (2)
縮尺	—
図面番号	
珠 洲 市	

平面図

6災4063号

平面図

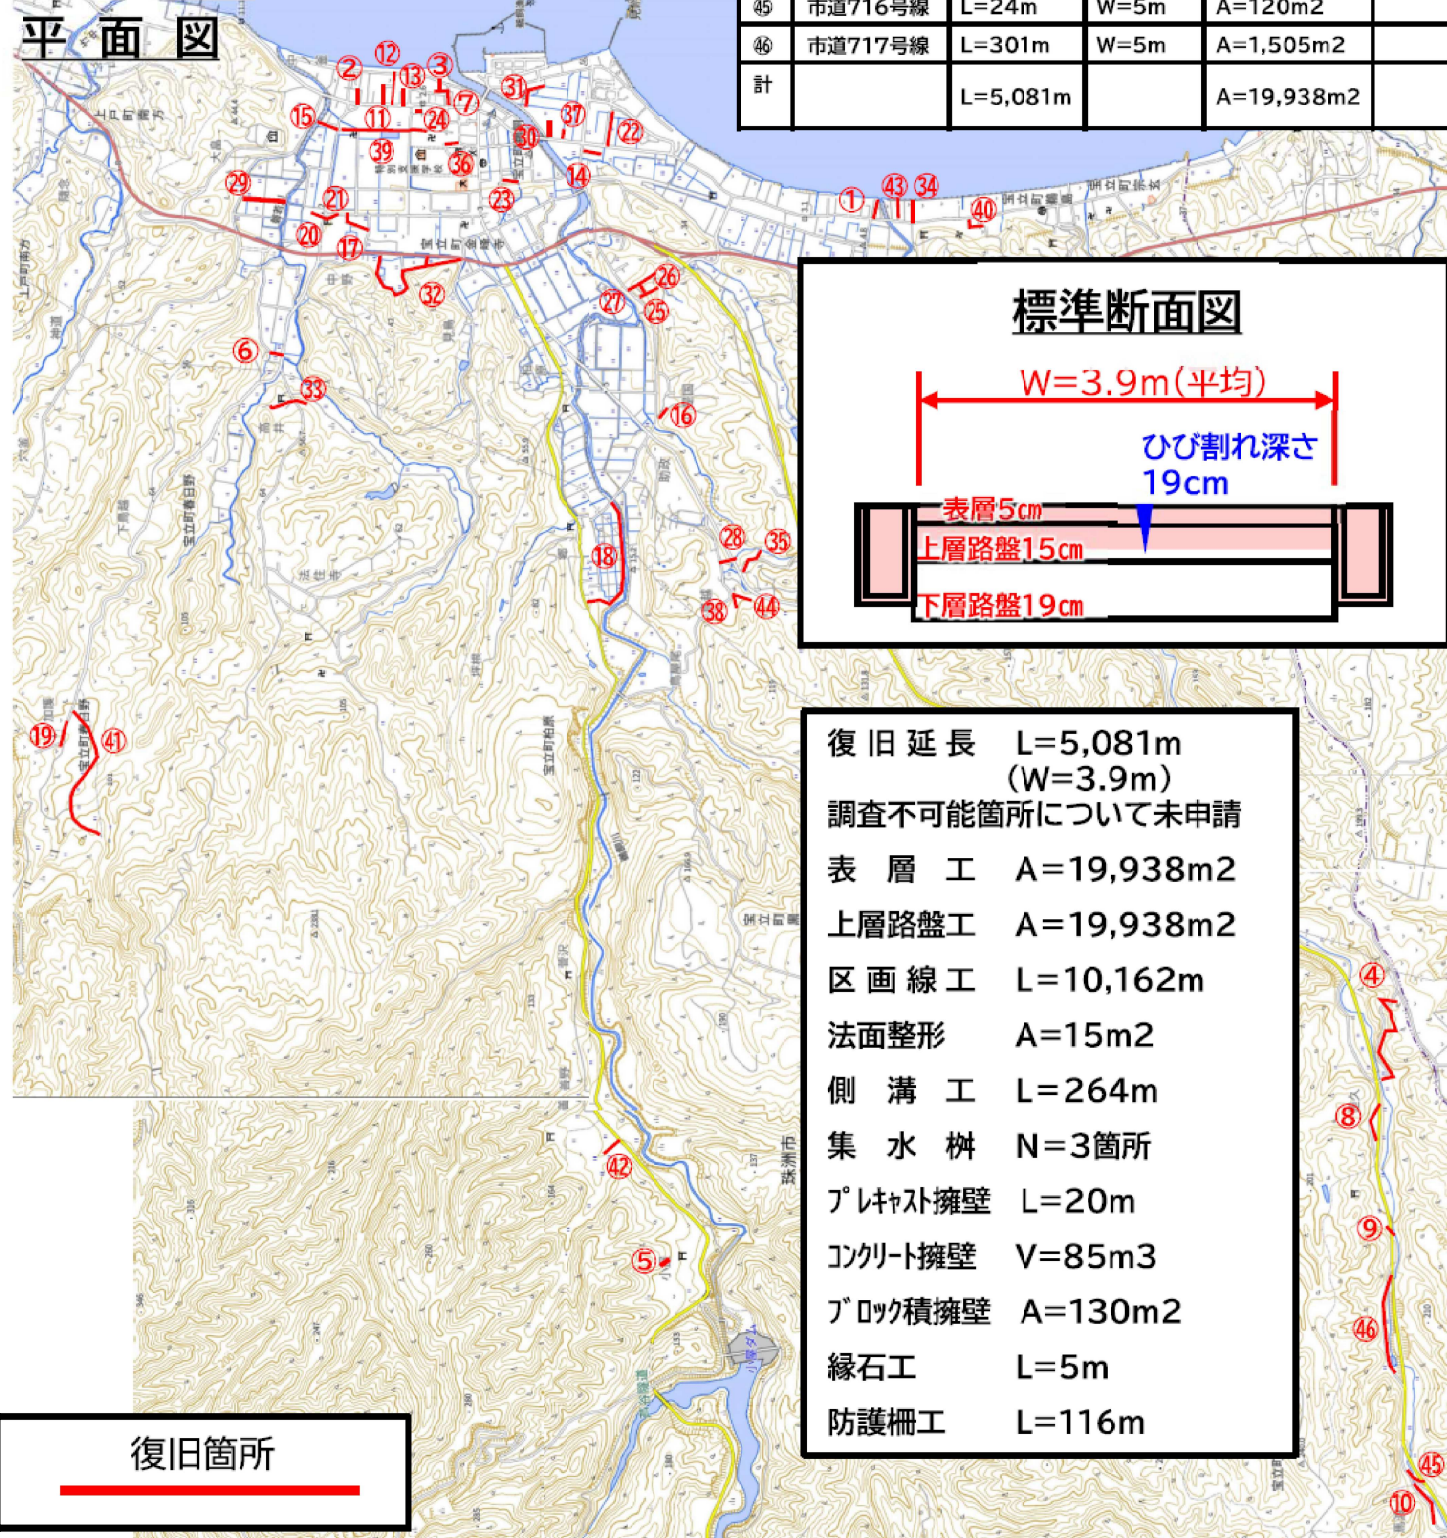

	路線名	復旧延長	標準幅員	復旧面積	備考
44	市道686号線	L=157m	W=3m	A=471m ²	
45	市道716号線	L=24m	W=5m	A=120m ²	
46	市道717号線	L=301m	W=5m	A=1,505m ²	
計		L=5,081m		A=19,938m ²	


	路線名	復旧延長	標準幅員	復旧面積	備考
①	市道340号線	L=87m	W=3m	A=261m ²	
②	市道354号線	L=0m	W=0m	A=0m ²	未申請区間有
③	市道355号線	L=0m	W=0m	A=0m ²	未申請区間有
④	市道358号線	L=493m	W=5m	A=2,465m ²	
⑤	市道363号線	L=18m	W=3m	A=54m ²	
⑥	市道371号線	L=55m	W=5m	A=275m ²	
⑦	市道372号線	L=157m	W=3m	A=471m ²	未申請区間有
⑧	市道390号線	L=221m	W=5m	A=1,105m ²	
⑨	市道392号線	L=9m	W=7m	A=63m ²	
⑩	市道394号線	L=83m	W=3m	A=249m ²	
⑪	市道417号線	L=0m	W=0m	A=0m ²	未申請区間有
⑫	市道418号線	L=140m	W=3m	A=420m ²	
⑬	市道419号線	L=56m	W=3m	A=168m ²	
⑭	市道421号線	L=69m	W=3m	A=207m ²	
⑮	市道422号線	L=106m	W=5m	A=530m ²	
⑯	市道429号線	L=46m	W=3m	A=138m ²	
⑰	市道433号線	L=105m	W=3m	A=315m ²	未申請区間有
⑱	市道88号線	L=524m	W=3m	A=1,572m ²	
⑲	市道471号線	L=145m	W=3m	A=435m ²	
⑳	市道472号線	L=0m	W=0m	A=0m ²	未申請区間有
㉑	市道473号線	L=25m	W=3m	A=75m ²	未申請区間有
㉒	市道488号線	L=150m	W=5m	A=750m ²	
㉓	市道509号線	L=39m	W=5m	A=195m ²	
㉔	市道510号線	L=9m	W=3m	A=27m ²	未申請区間有
㉕	市道533号線	L=85m	W=5m	A=425m ²	
㉖	市道534号線	L=79m	W=3m	A=237m ²	
㉗	市道538号線	L=53m	W=5m	A=265m ²	
㉘	市道544号線	L=54m	W=5m	A=270m ²	
㉙	市道562号線	L=231m	W=5m	A=1,155m ²	
㉚	市道575号線	L=39m	W=3m	A=117m ²	
㉛	市道580号線	L=129m	W=3m	A=387m ²	
㉜	市道84号線	L=183m	W=5m	A=915m ²	
㉝	市道86号線	L=61m	W=3m	A=183m ²	
㉞	市道583号線	L=94m	W=3m	A=282m ²	
㉟	市道603号線	L=94m	W=5m	A=470m ²	
㊱	市道604号線	L=72m	W=3m	A=216m ²	
㊲	市道650号線	L=3m	W=0m	A=0m ²	
㊳	市道656号線	L=52m	W=3m	A=156m ²	
㊴	市道660号線	L=429m	W=3m	A=1,287m ²	
㊵	市道666号線	L=94m	W=5m	A=470m ²	
㊶	市道674号線	L=151m	W=5m	A=755m ²	未申請区間有
㊷	市道677号線	L=80m	W=3m	A=240m ²	
㊸	市道680号線	L=79m	W=3m	A=237m ²	

工事名	
路線名	6災4063号
箇所	珠洲市宝立町地内
図名	平面図
縮尺	—
図面番号	
珠洲市	

平面図

6災4064号

平面図

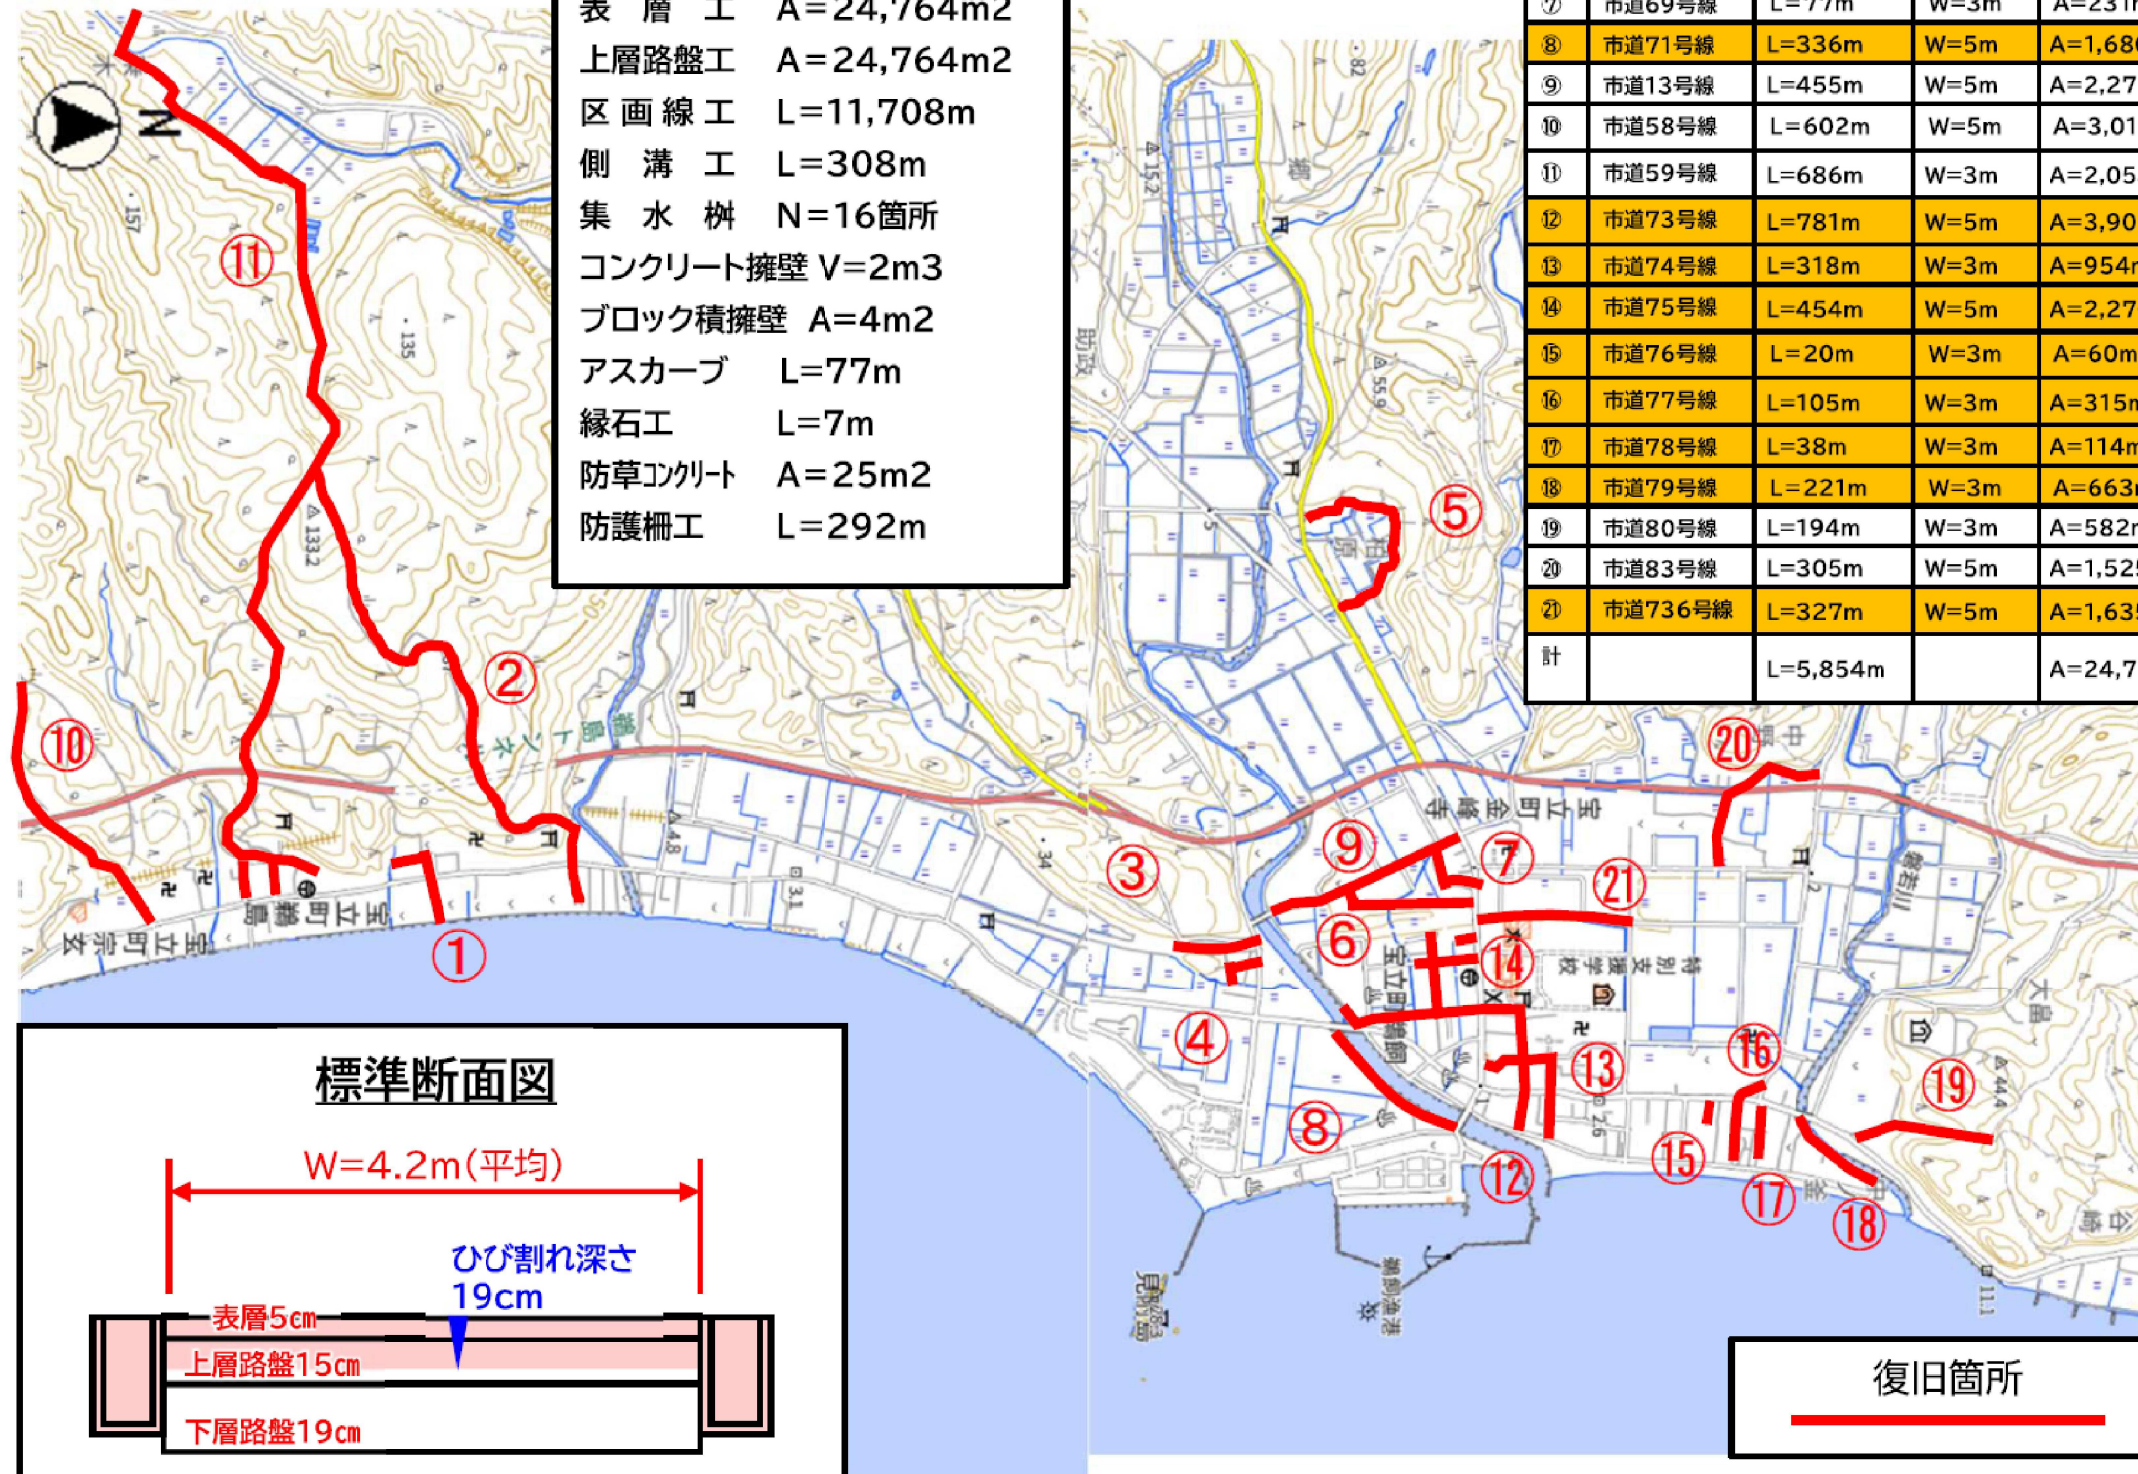

	路線名	復旧延長	標準幅員	復旧面積	備考
①	市道60号線	L=55m	W=3m	A=165m ²	
②	市道61号線	L=6m	W=3m	A=18m ²	未申請区間有
③	市道64号線	L=61m	W=5m	A=305m ²	
④	市道65号線	L=150m	W=3m	A=450m ²	
⑤	市道67号線	L=383m	W=3m	A=1,149m ²	
⑥	市道68号線	L=280m	W=5m	A=1,400m ²	
⑦	市道69号線	L=77m	W=3m	A=231m ²	未申請区間有
⑧	市道71号線	L=336m	W=5m	A=1,680m ²	
⑨	市道13号線	L=455m	W=5m	A=2,275m ²	
⑩	市道58号線	L=602m	W=5m	A=3,010m ²	
⑪	市道59号線	L=686m	W=3m	A=2,058m ²	未申請区間有
⑫	市道73号線	L=781m	W=5m	A=3,905m ²	未申請区間有
⑬	市道74号線	L=318m	W=3m	A=954m ²	
⑭	市道75号線	L=454m	W=5m	A=2,270m ²	未申請区間有
⑮	市道76号線	L=20m	W=3m	A=60m ²	未申請区間有
⑯	市道77号線	L=105m	W=3m	A=315m ²	未申請区間有
⑰	市道78号線	L=38m	W=3m	A=114m ²	未申請区間有
⑱	市道79号線	L=221m	W=3m	A=663m ²	
⑲	市道80号線	L=194m	W=3m	A=582m ²	
⑳	市道83号線	L=305m	W=5m	A=1,525m ²	
㉑	市道736号線	L=327m	W=5m	A=1,635m ²	
計		L=5,854m		A=24,764m ²	

工事名	
路線名	6災4064号
箇所	珠洲市宝立町地内
図名	平面図
縮尺	—
図面番号	
珠洲市	