



平面図

6災3913号

平面図

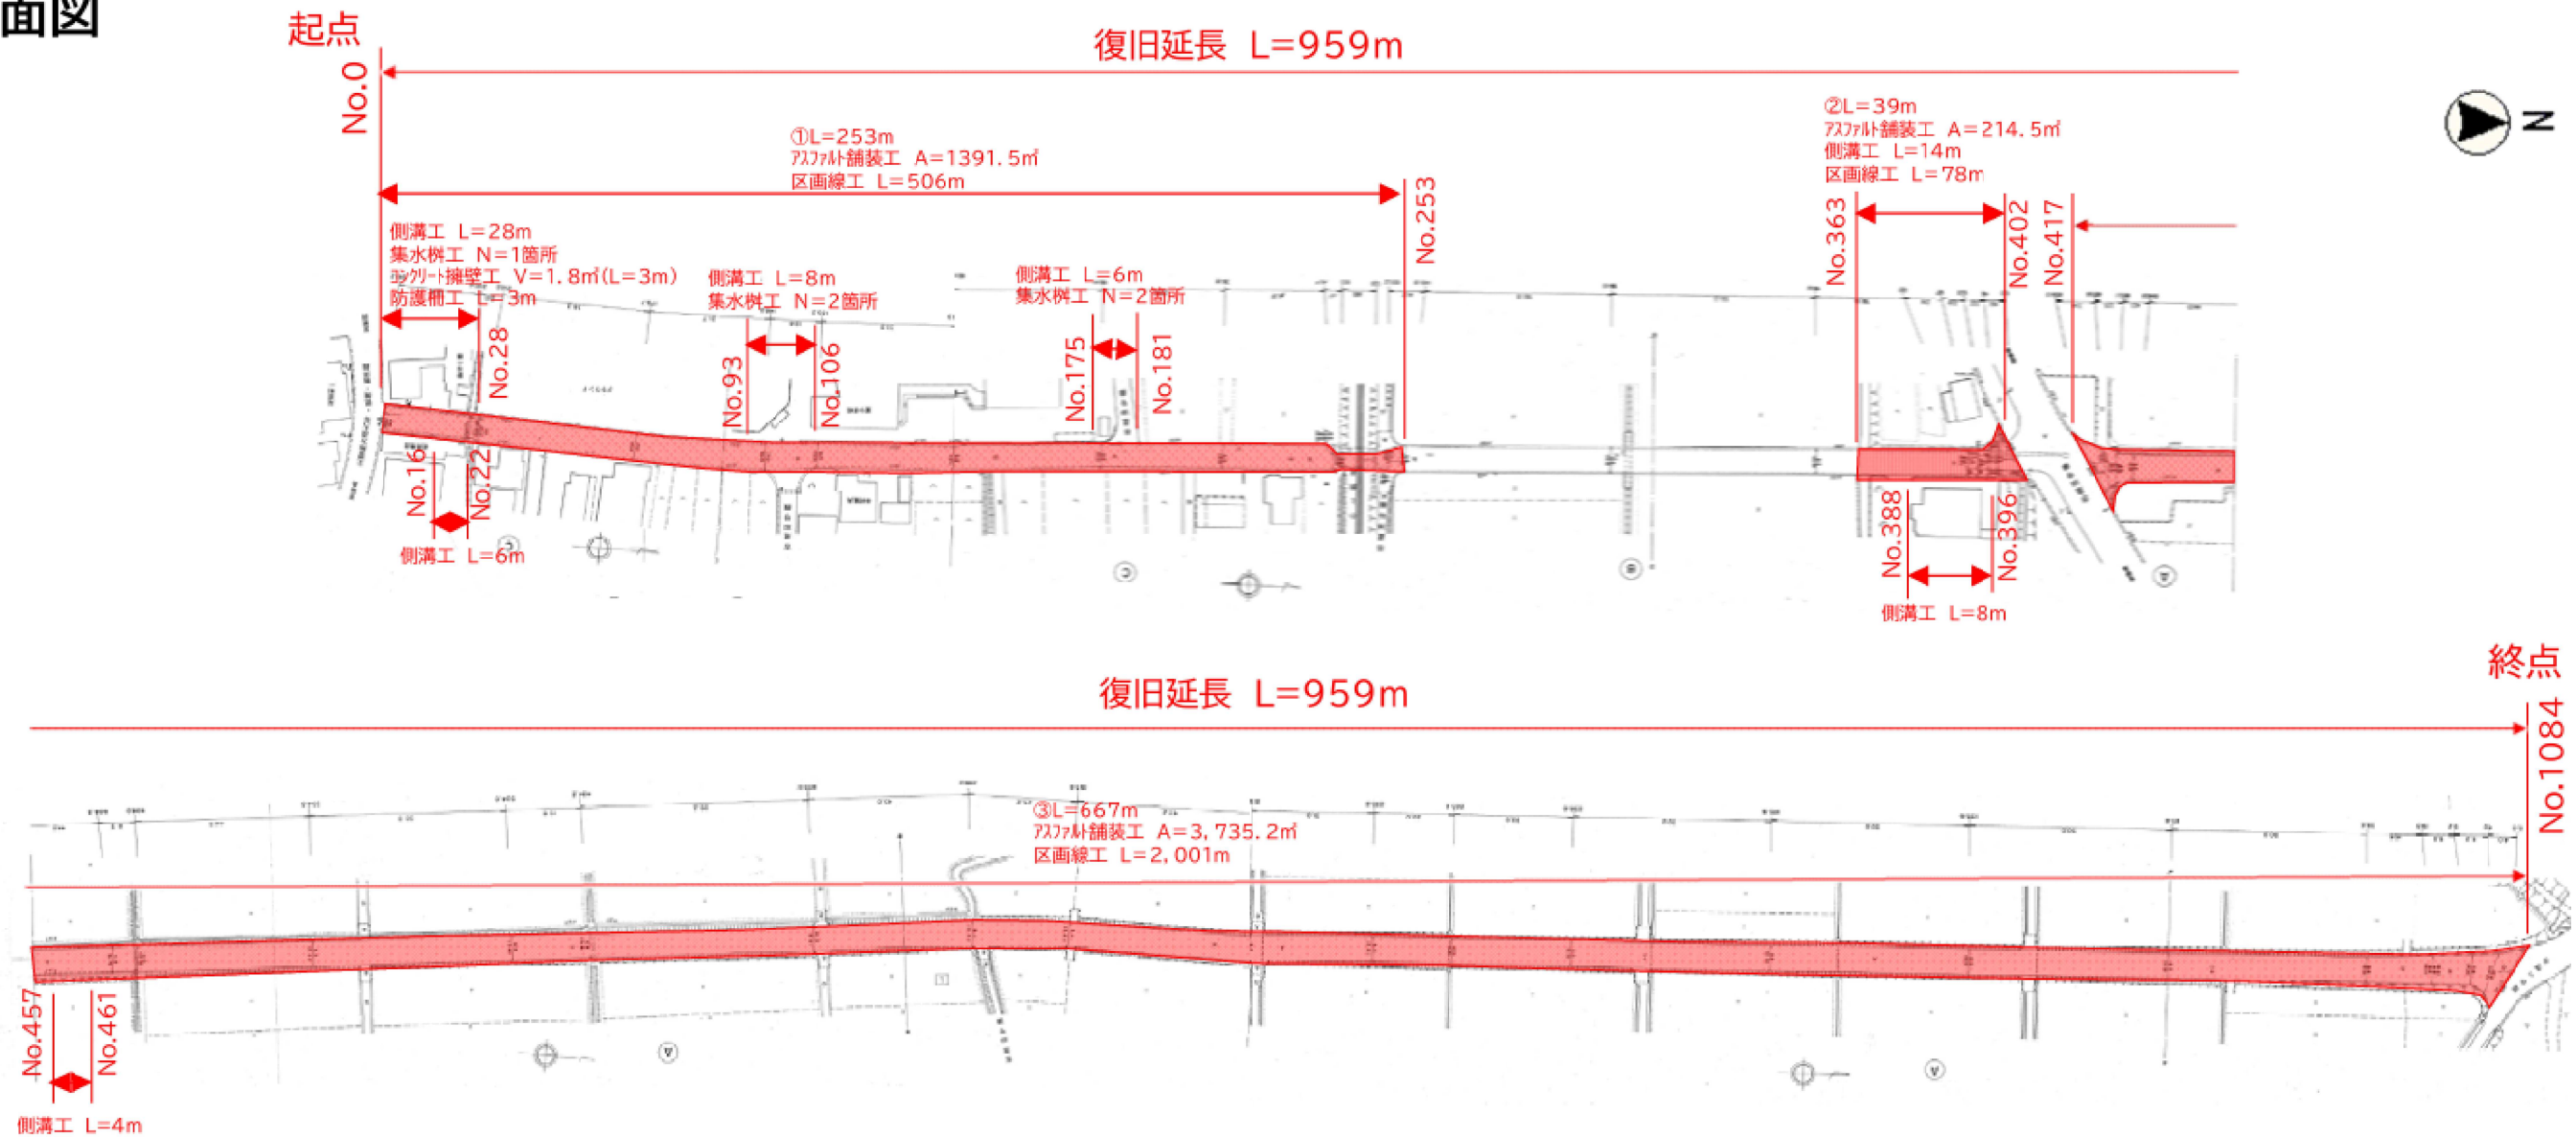

標準断面図

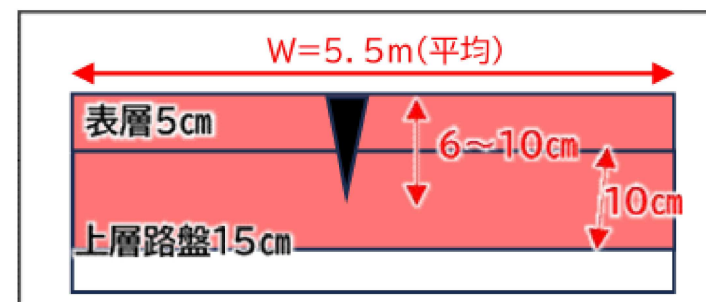

数量総括表

復旧延長 L=959m(W=5.5m)
表層工 A=5,341m²
上層路盤工 A=5,330m²
側溝工 L=74m
集水桝工 N=5箇所
コンクリート擁壁工 V=2m³
防護柵工 L=3m
区画線工 L=2,585m

工事名	
路線名	6災3913号
箇所	珠洲市野々江町～熊谷町地内
図名	平面図
縮尺	—
図面番号	
珠洲市	

平面図

6災3954号

平面図



復旧延長 L=3,174m(W=8.7m)

消雪施設・擁壁工・側溝工・集水桝工・歩車道境界ブロック・道路附属物設置工一式について調査困難なため未申請。

表層工 A=27,478m²

基層工 A=18,078m²


上層路盤工 A=27,478m²

区画線工 L=6,348m

標準断面図


区間①(車道)

W=6.9m

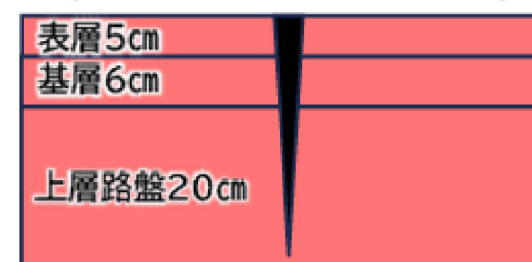

区間②(車道)

W=6.1m

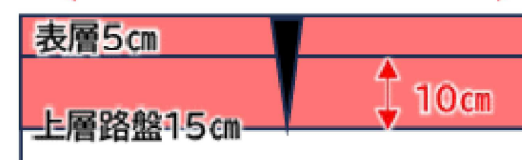

区間①・②(歩道)

W=2.0~3.0m



工事名	
路線名	6災3954号
箇所	珠洲市飯田町～正院町小路地内
図名	平面図
縮尺	—
図面番号	
珠洲市	


平面図

6災3973号

平面図



標準断面図

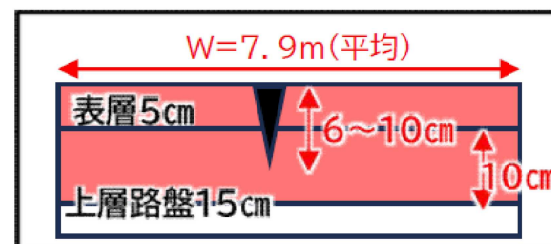

数量総括表

復旧延長 L=1,136m(W=7.9m)

側溝工、集水桝工、消雪設備、照明設備一式
について、調査困難のため未申請

表層工 A=8,974m²

上層路盤工 A=8,974m²


区画線工 L=2,840m

工事名	
路線名	6災3973号
箇所	珠洲市飯田町～野々江町地内
図名	平面図
縮尺	—
図面番号	
珠洲市	


平面図

6災3985号


平面図

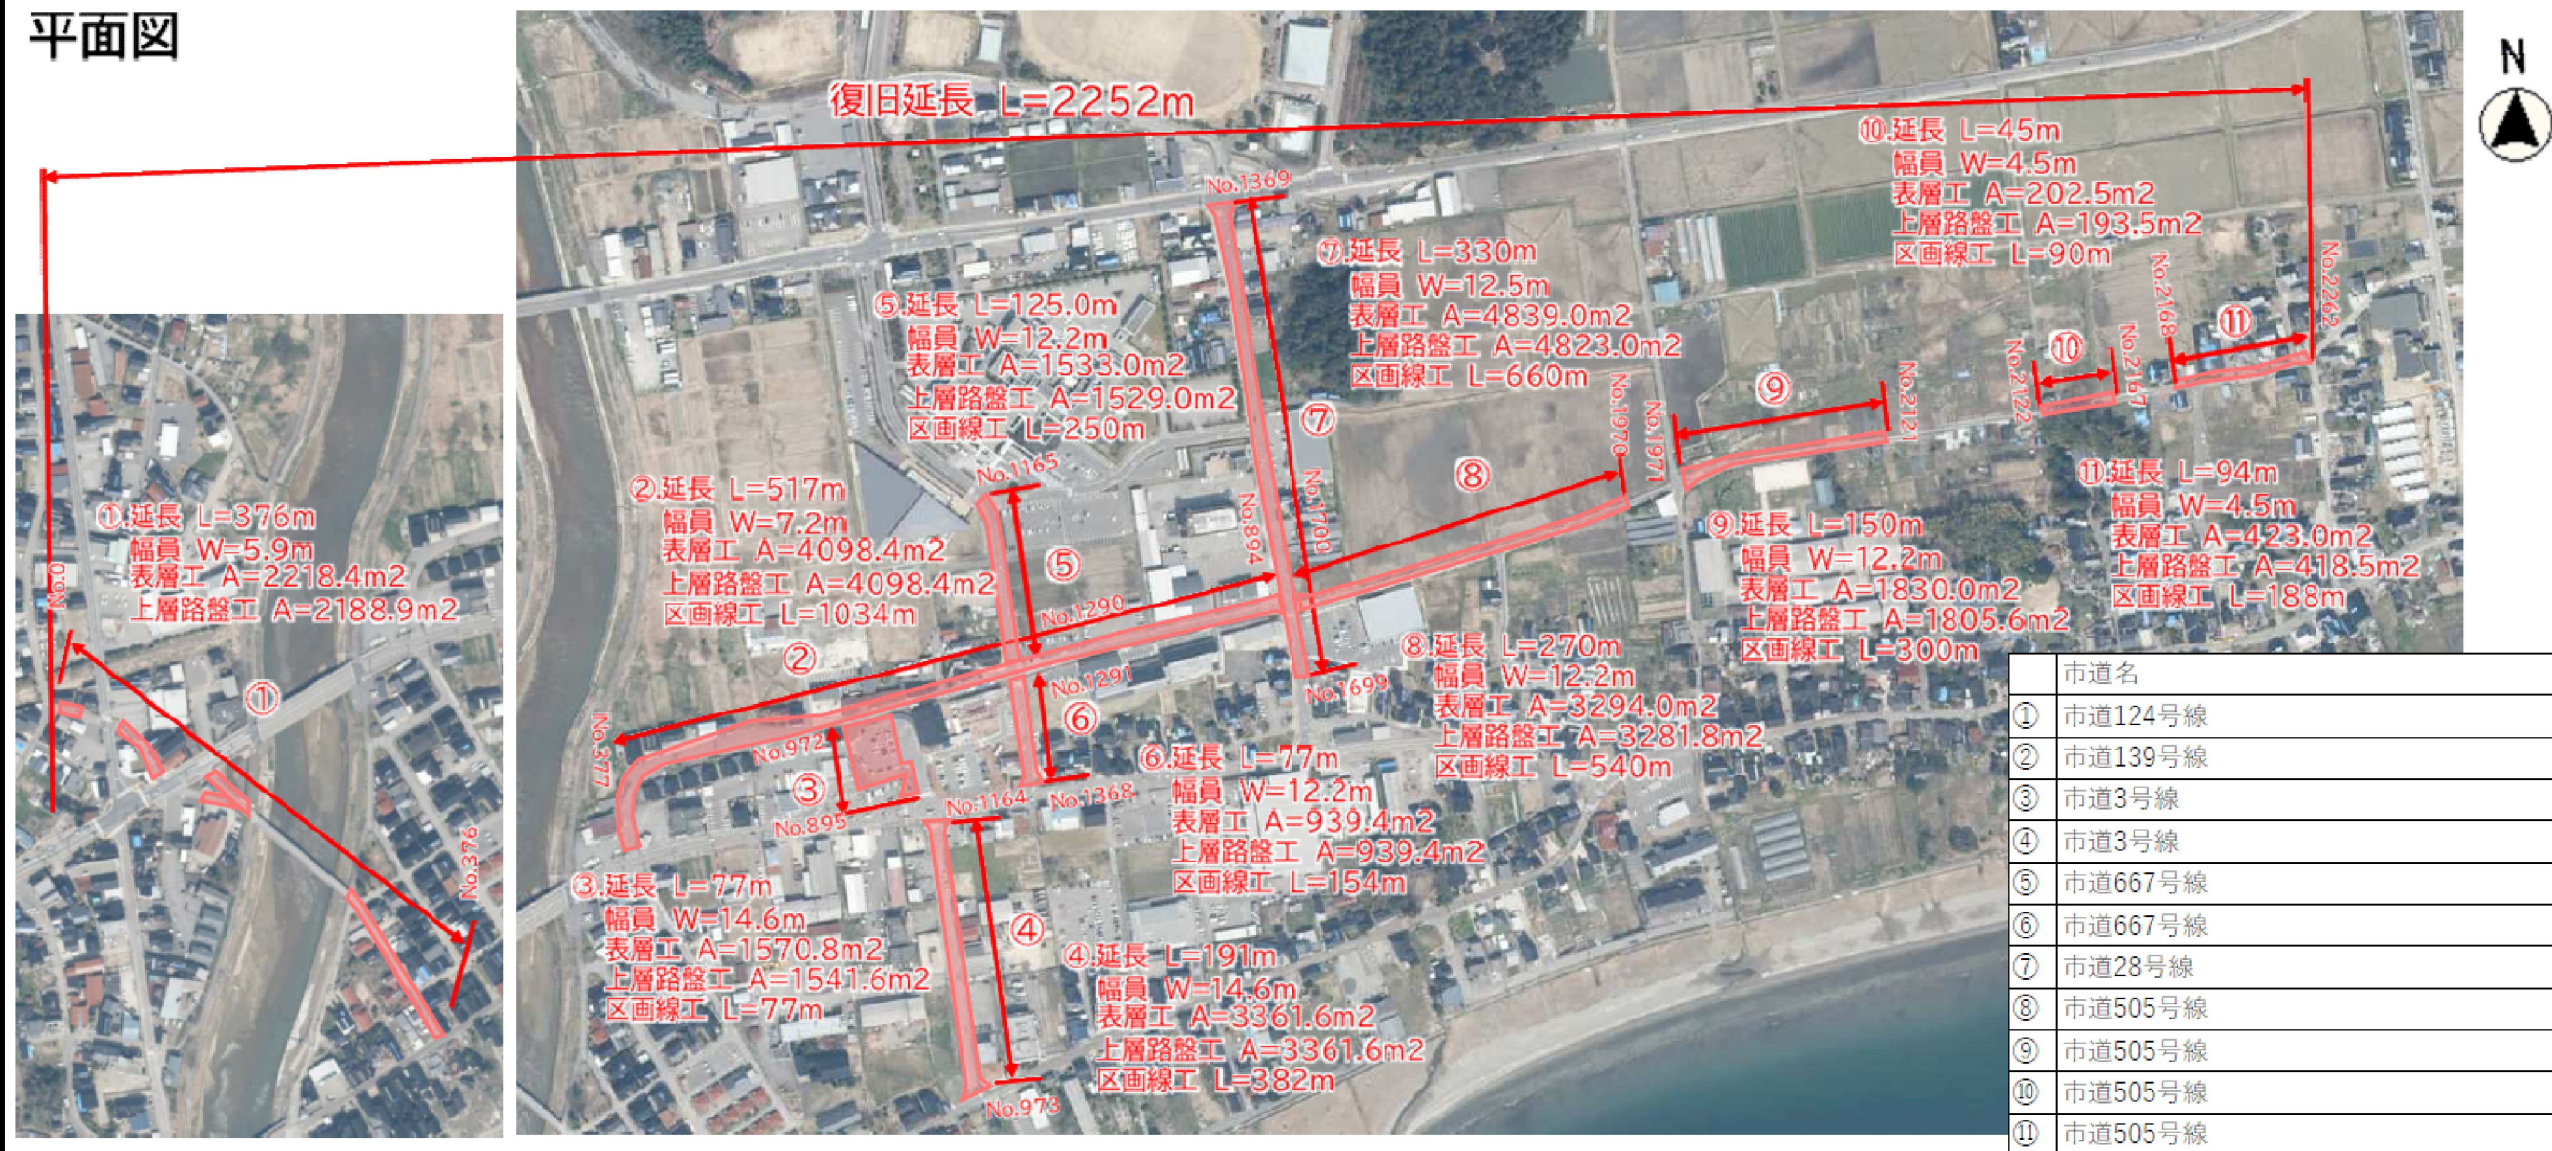

標準断面図 ①～⑥, ⑧～⑪

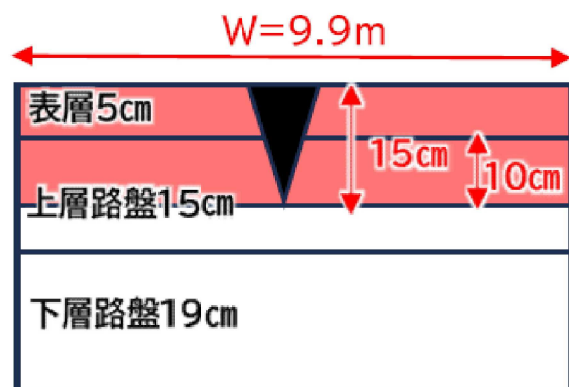

標準断面図 ⑦

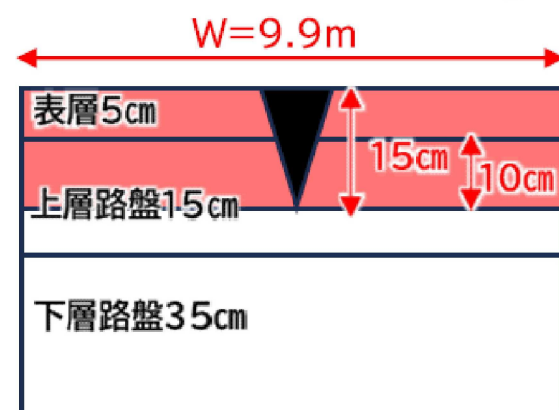

標準断面図(歩道)

区間②・③・④・⑤(As歩道)



復旧延長 L=2,252m(W=9.9m)

消雪施設・擁壁工・側溝工・集水柵工・歩車道境界ブロック・道路附属物設置工一式について調査困難なため未申請。

表層工 A=23,596m²

Co舗装工 A=714m²

上層路盤工 A=23,471m²

区画線工 L=3,675m


工事名	
路線名	6災3985号
箇所	珠洲市飯田町～野々江町地内
図名	平面図
縮尺	—
図面番号	
珠洲市	

平面図
6災3995号

平面図




標準断面図

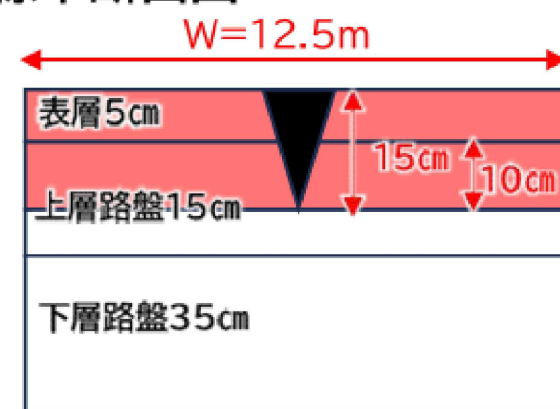

標準断面図(歩道)

区間①(As歩道)

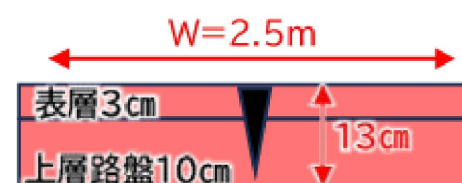

標準断面図(歩道)

区間②(Co歩道)



復旧延長 L=970m(W=12.5m)

消雪施設・擁壁工・側溝工・集水枡工・歩車
道境界ブロック・道路附属物設置工一式につ
いて調査困難なため未申請。

表層工 A=13,706m²

Co舗装 A=886m²

上層路盤工 A=13,662m²


区画線工 L=2,425m

工事名	
路線名	6災3995号
箇所	珠洲市野々江町～若山町広葉地内
図名	平面図
縮尺	—
図面番号	
珠洲市	

平面図

6災4037号

平面図

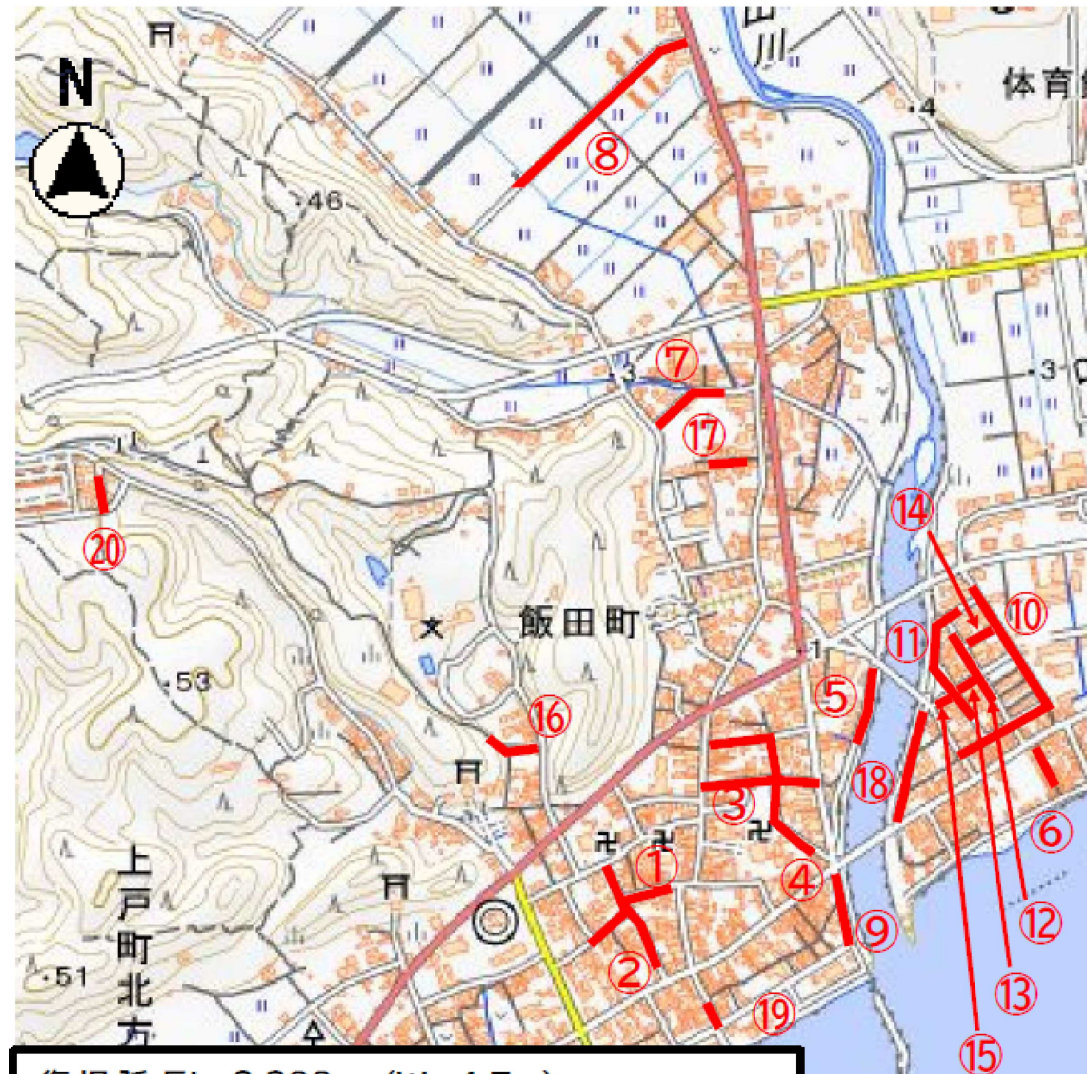

復旧延長L=2,388m (W=4.7m)
調査不可能箇所について未申請

表層工 A=11,116m²

上層路盤工 A=11,116m²

下層路盤工 A=11,116m²

区画線工 L=4,776m

側溝工 L=147m

集水桝 N=8箇所


函渠工 L=12m

工割ト擁壁 V=35m³

復旧箇所

	路線名	復旧延長	標準幅員	復旧面積	備考
①	市道130号線	L=103m	W=3m	A= 309m ²	※調査不可能有
②	市道131号線	L=151m	W=3m	A= 453m ²	
③	市道132号線	L=150m	W=5m	A= 750m ²	
④	市道133号線	L=241m	W=3m	A= 723m ²	※調査不可能有
⑤	市道134号線	L=123m	W=5m	A= 615m ²	
⑥	市道136号線	L= 56m	W=3m	A= 168m ²	
⑦	市道338号線	L=111m	W=5m	A= 555m ²	
⑧	市道397号線	L=136m	W=5m	A= 680m ²	
⑨	市道420号線	L= 91m	W=7m	A= 637m ²	
⑩	市道519- 1号線	L=332m	W=5m	A=1,660m ²	
⑪	市道519- 2号線	L=198m	W=5m	A= 990m ²	
⑫	市道519- 3号線	L=124m	W=7m	A= 868m ²	
⑬	市道519- 5号線	L= 24m	W=5m	A= 120m ²	
⑭	市道519- 6号線	L= 47m	W=5m	A= 235m ²	
⑮	市道519-11号線	L= 35m	W=5m	A= 175m ²	
⑯	市道599号線	L=136m	W=5m	A= 680m ²	
⑰	市道640号線	L= 76m	W=3m	A= 228m ²	
⑱	市道668号線	L=163m	W=5m	A= 815m ²	
⑲	市道682号線	L= 26m	W=5m	A= 130m ²	
⑳	市道727号線	L= 65m	W=5m	A= 325m ²	
計		L=2,388m		A=11,116m ²	

標準断面図

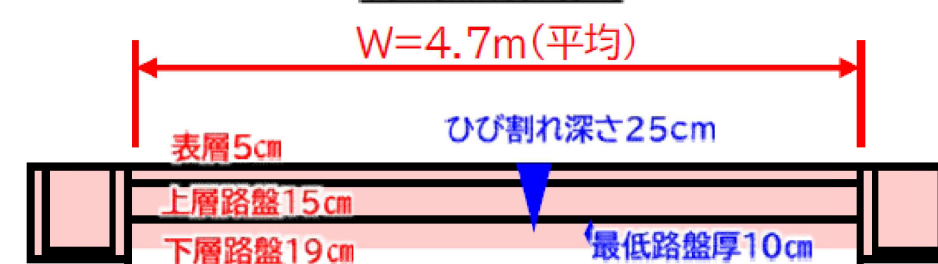


工事名	
路線名	6災4037号
箇所	珠洲市飯田町地内
図名	平面図
縮尺	-
図面番号	
	珠洲市

平面図


6災4038号

平面図

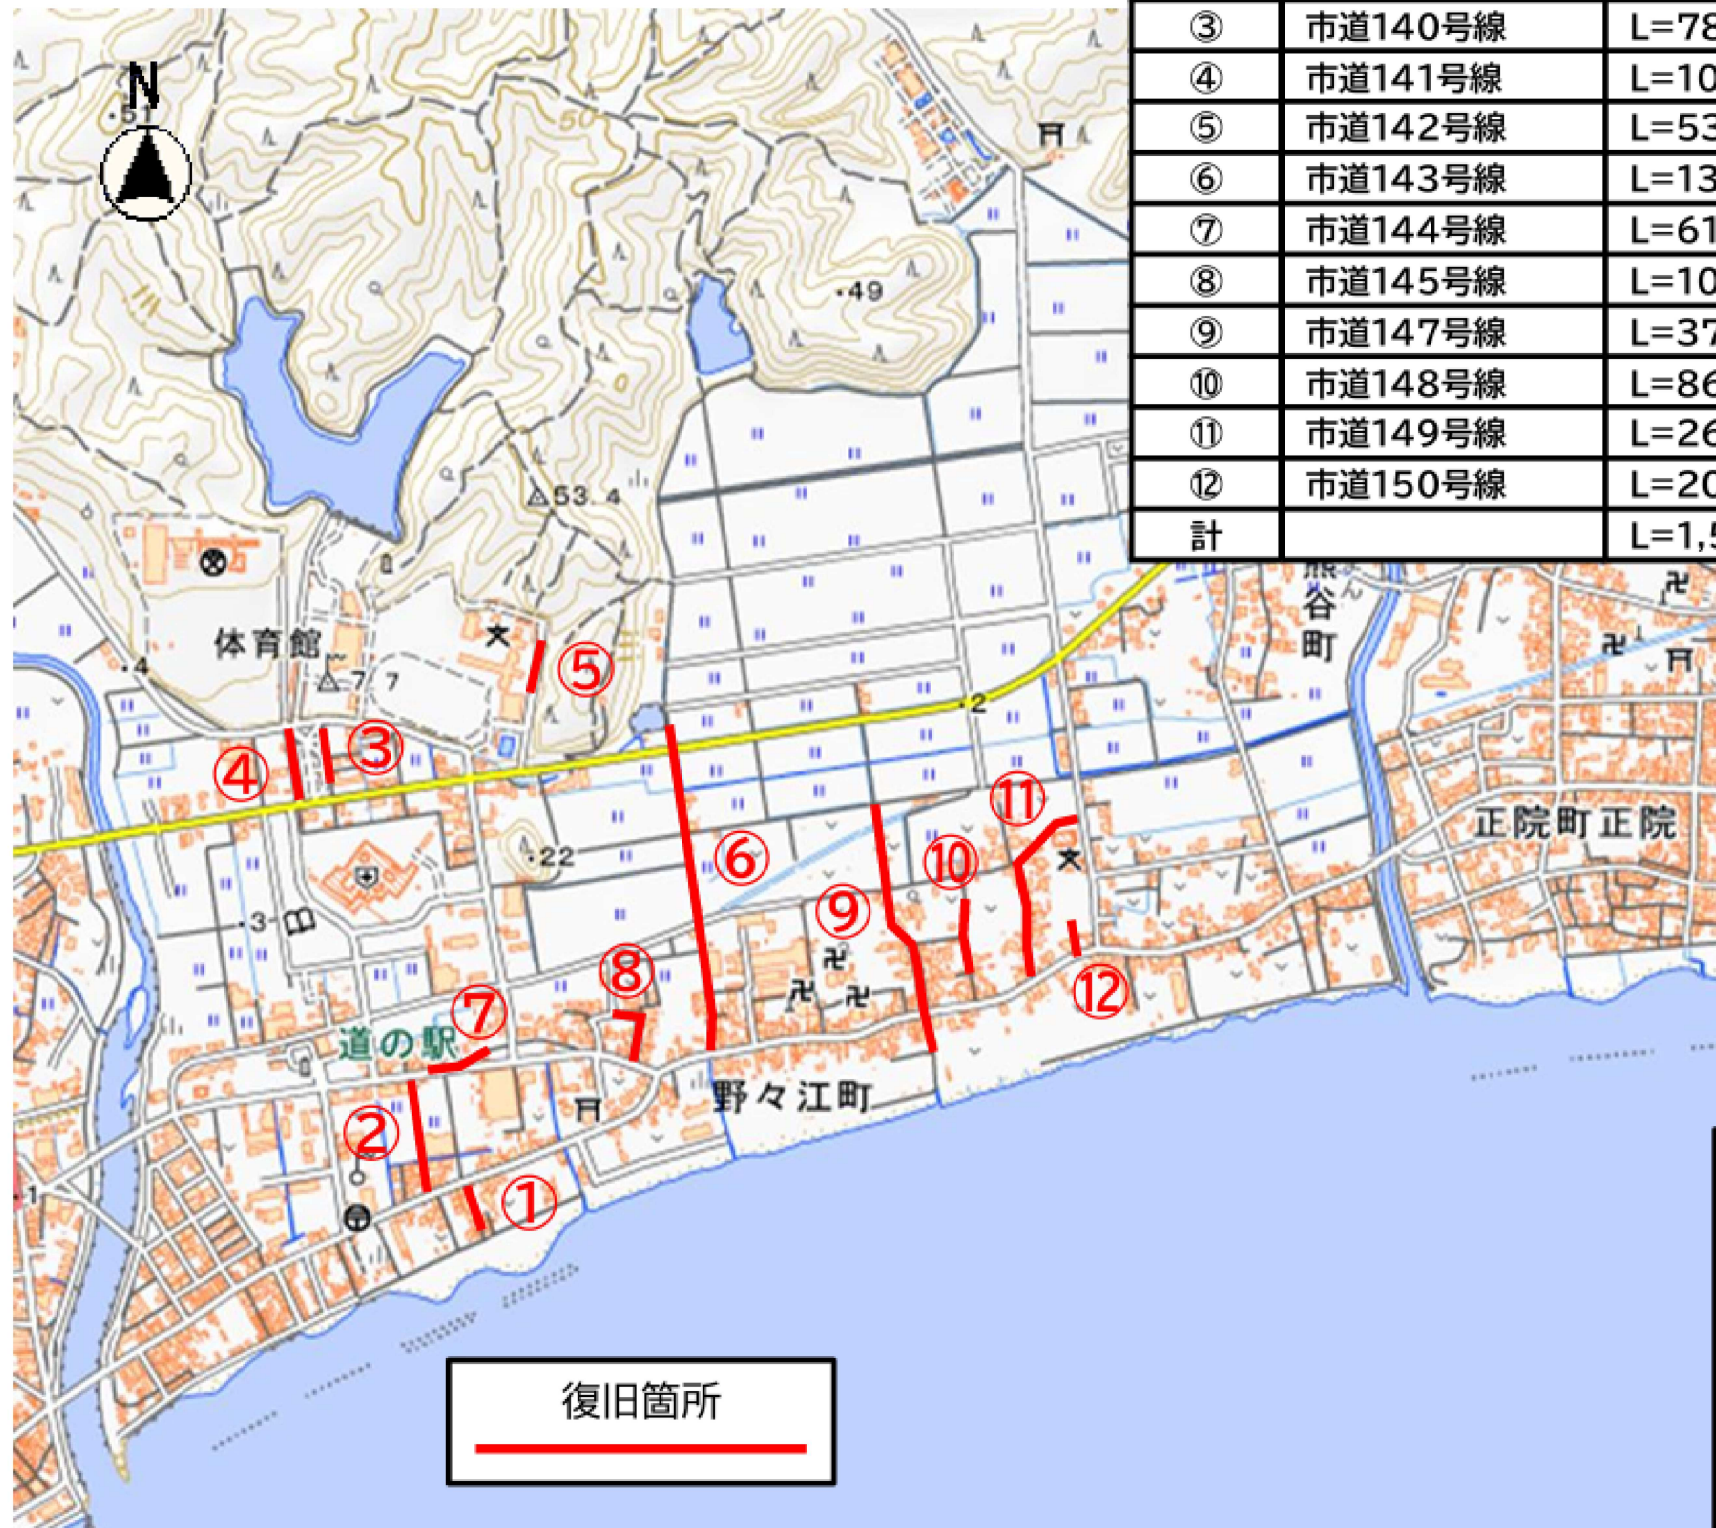

	路線名	復旧延長	標準幅員	復旧面積	備考
①	市道137号線	L=78m	W=3m	A=234m ²	
②	市道138号線	L=150m	W=5m	A=750m ²	
③	市道140号線	L=78m	W=3m	A=234m ²	
④	市道141号線	L=101m	W=3m	A=303m ²	※調査不可能有
⑤	市道142号線	L=53m	W=7m	A=371m ²	
⑥	市道143号線	L=139m	W=3m	A=417m ²	
⑦	市道144号線	L=61m	W=3m	A=183m ²	
⑧	市道145号線	L=105m	W=3m	A=315m ²	
⑨	市道147号線	L=371m	W=3m	A=1,113m ²	
⑩	市道148号線	L=86m	W=3m	A=258m ²	
⑪	市道149号線	L=261m	W=3m	A=783m ²	
⑫	市道150号線	L=20m	W=5m	A=100m ²	
計		L=1,503m		A=5,061m ²	

標準断面図

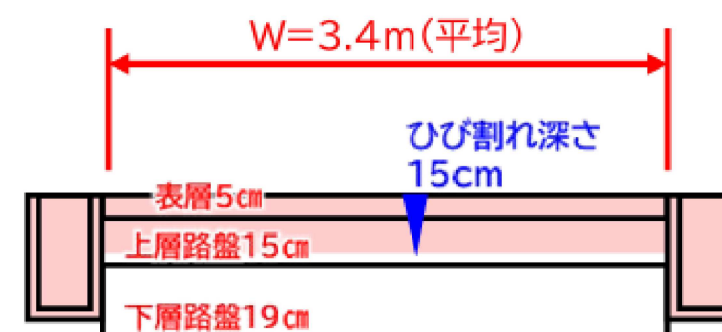

復旧延長 L=1,503m (W=3.4m)
調査不可能箇所について未申請

表層工 A=5,061m²

上層路盤工 A=5,061m²

区画線工 L=3,006m

側溝工 L=38m

集水柵 N=6箇所

工事名	
路線名	6災4038号
箇所	珠洲市野々江町地内
図名	平面図
縮尺	—
図面番号	
珠洲市	

平面図

6災4039号

平面図



	路線名	復旧延長	標準幅員	復旧面積	備考
①	市道153号線	L=100m	W=3m	A=300m ²	
②	市道154号線	L=167m	W=3m	A=501m ²	調査不可能あり
③	市道155号線	L=130m	W=3m	A=390m ²	
④	市道157号線	L=269m	W=3m	A=807m ²	
⑤	市道158号線	L=260m	W=3m	A=780m ²	調査不可能あり
⑥	市道341号線	L=80m	W=3m	A=240m ²	調査不可能あり
⑦	市道352号線	L=260m	W=3m	A=780m ²	調査不可能あり
⑧	市道373号線	L=57m	W=3m	A=171m ²	
⑨	市道474号線	L=35m	W=3m	A=105m ²	
⑩	市道475号線	L=59m	W=3m	A=177m ²	
⑪	市道492号線	L=45m	W=3m	A=135m ²	
⑫	市道540号線	L=35m	W=3m	A=105m ²	調査不可能あり
⑬	市道592号線	L=250m	W=5m	A=1,250m ²	
⑭	市道608号線	L=10m	W=3m	A=30m ²	
⑮	市道609号線	L=16m	W=3m	A=48m ²	
計		L=1,773m		A=5,819m ²	

標準断面図



復旧延長 L=1,773m(W=3.3m)
調査不可能箇所について未申請
表層工 A=5,819m²
上層路盤工 A=5,819m²
区画線工 L=3,546m
側溝工 L=172m
集水桝 N=1箇所

工事名	
路線名	6災4039号
箇所	珠洲市野々江町地内
図名	平面図
縮尺	—
図面番号	
珠洲市	


平面図
6災4062号

平面図



路線名	区間延長	舗装復旧			大規模崩壊		備考
		復旧延長	標準幅員	舗装復旧面積	斜面崩壊	盛土崩壊	
① 市道152号線	L=383m	L=343m	W=3m	A=1,029m ²	—	N=1箇所	※区間延長の内、申請箇所を除く範囲は、調査不可のため未申請
② 市道161号線	L=441m	L=361m	W=3m	A=1,083m ²	N=1箇所	—	※区間延長の内、申請箇所を除く範囲は、調査不可のため未申請
③ 市道162号線	L=164m	L=104m	W=3m	A=312m ²	N=2箇所	—	※区間延長の内、申請箇所を除く範囲は、調査不可のため未申請
計	L=988m	L=808m		A=2,425m ²	N=3箇所	N=1箇所	

標準断面図

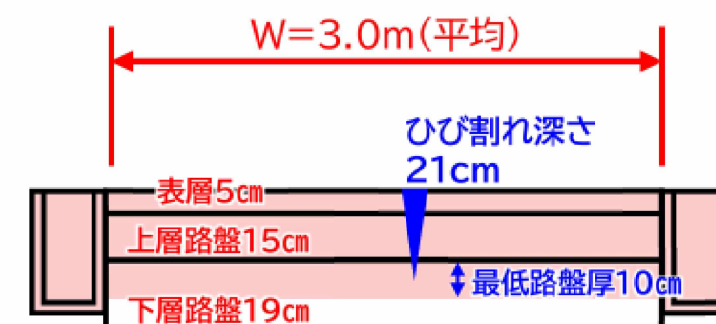

区間延長	L=988m
復旧延長	L=808m(W=3.0m)
区間延長のうち申請箇所を除く箇所については調査不可のため未申請	
表層工	A=2,424m ²
上層路盤工	A=2,424m ²
下層路盤工	A=2,424m ²
路床盛土工	V=51m ³
区画線工	L=1,616m
側溝工	L=5m
集水桝工	N=1箇所
コンクリート擁壁工	V=1m ³
掘削工	V=99m ³
吹付砕工	A=146m ²
鉄筋挿入工	N=37箇所


工事名	
路線名	6災4062号
箇所	珠洲市熊谷町外 地内
図名	平面図
縮尺	—
図面番号	
珠洲市	

工事発注図面

6災4057号 市道162号線 畑中橋


位置図

S=1:40000

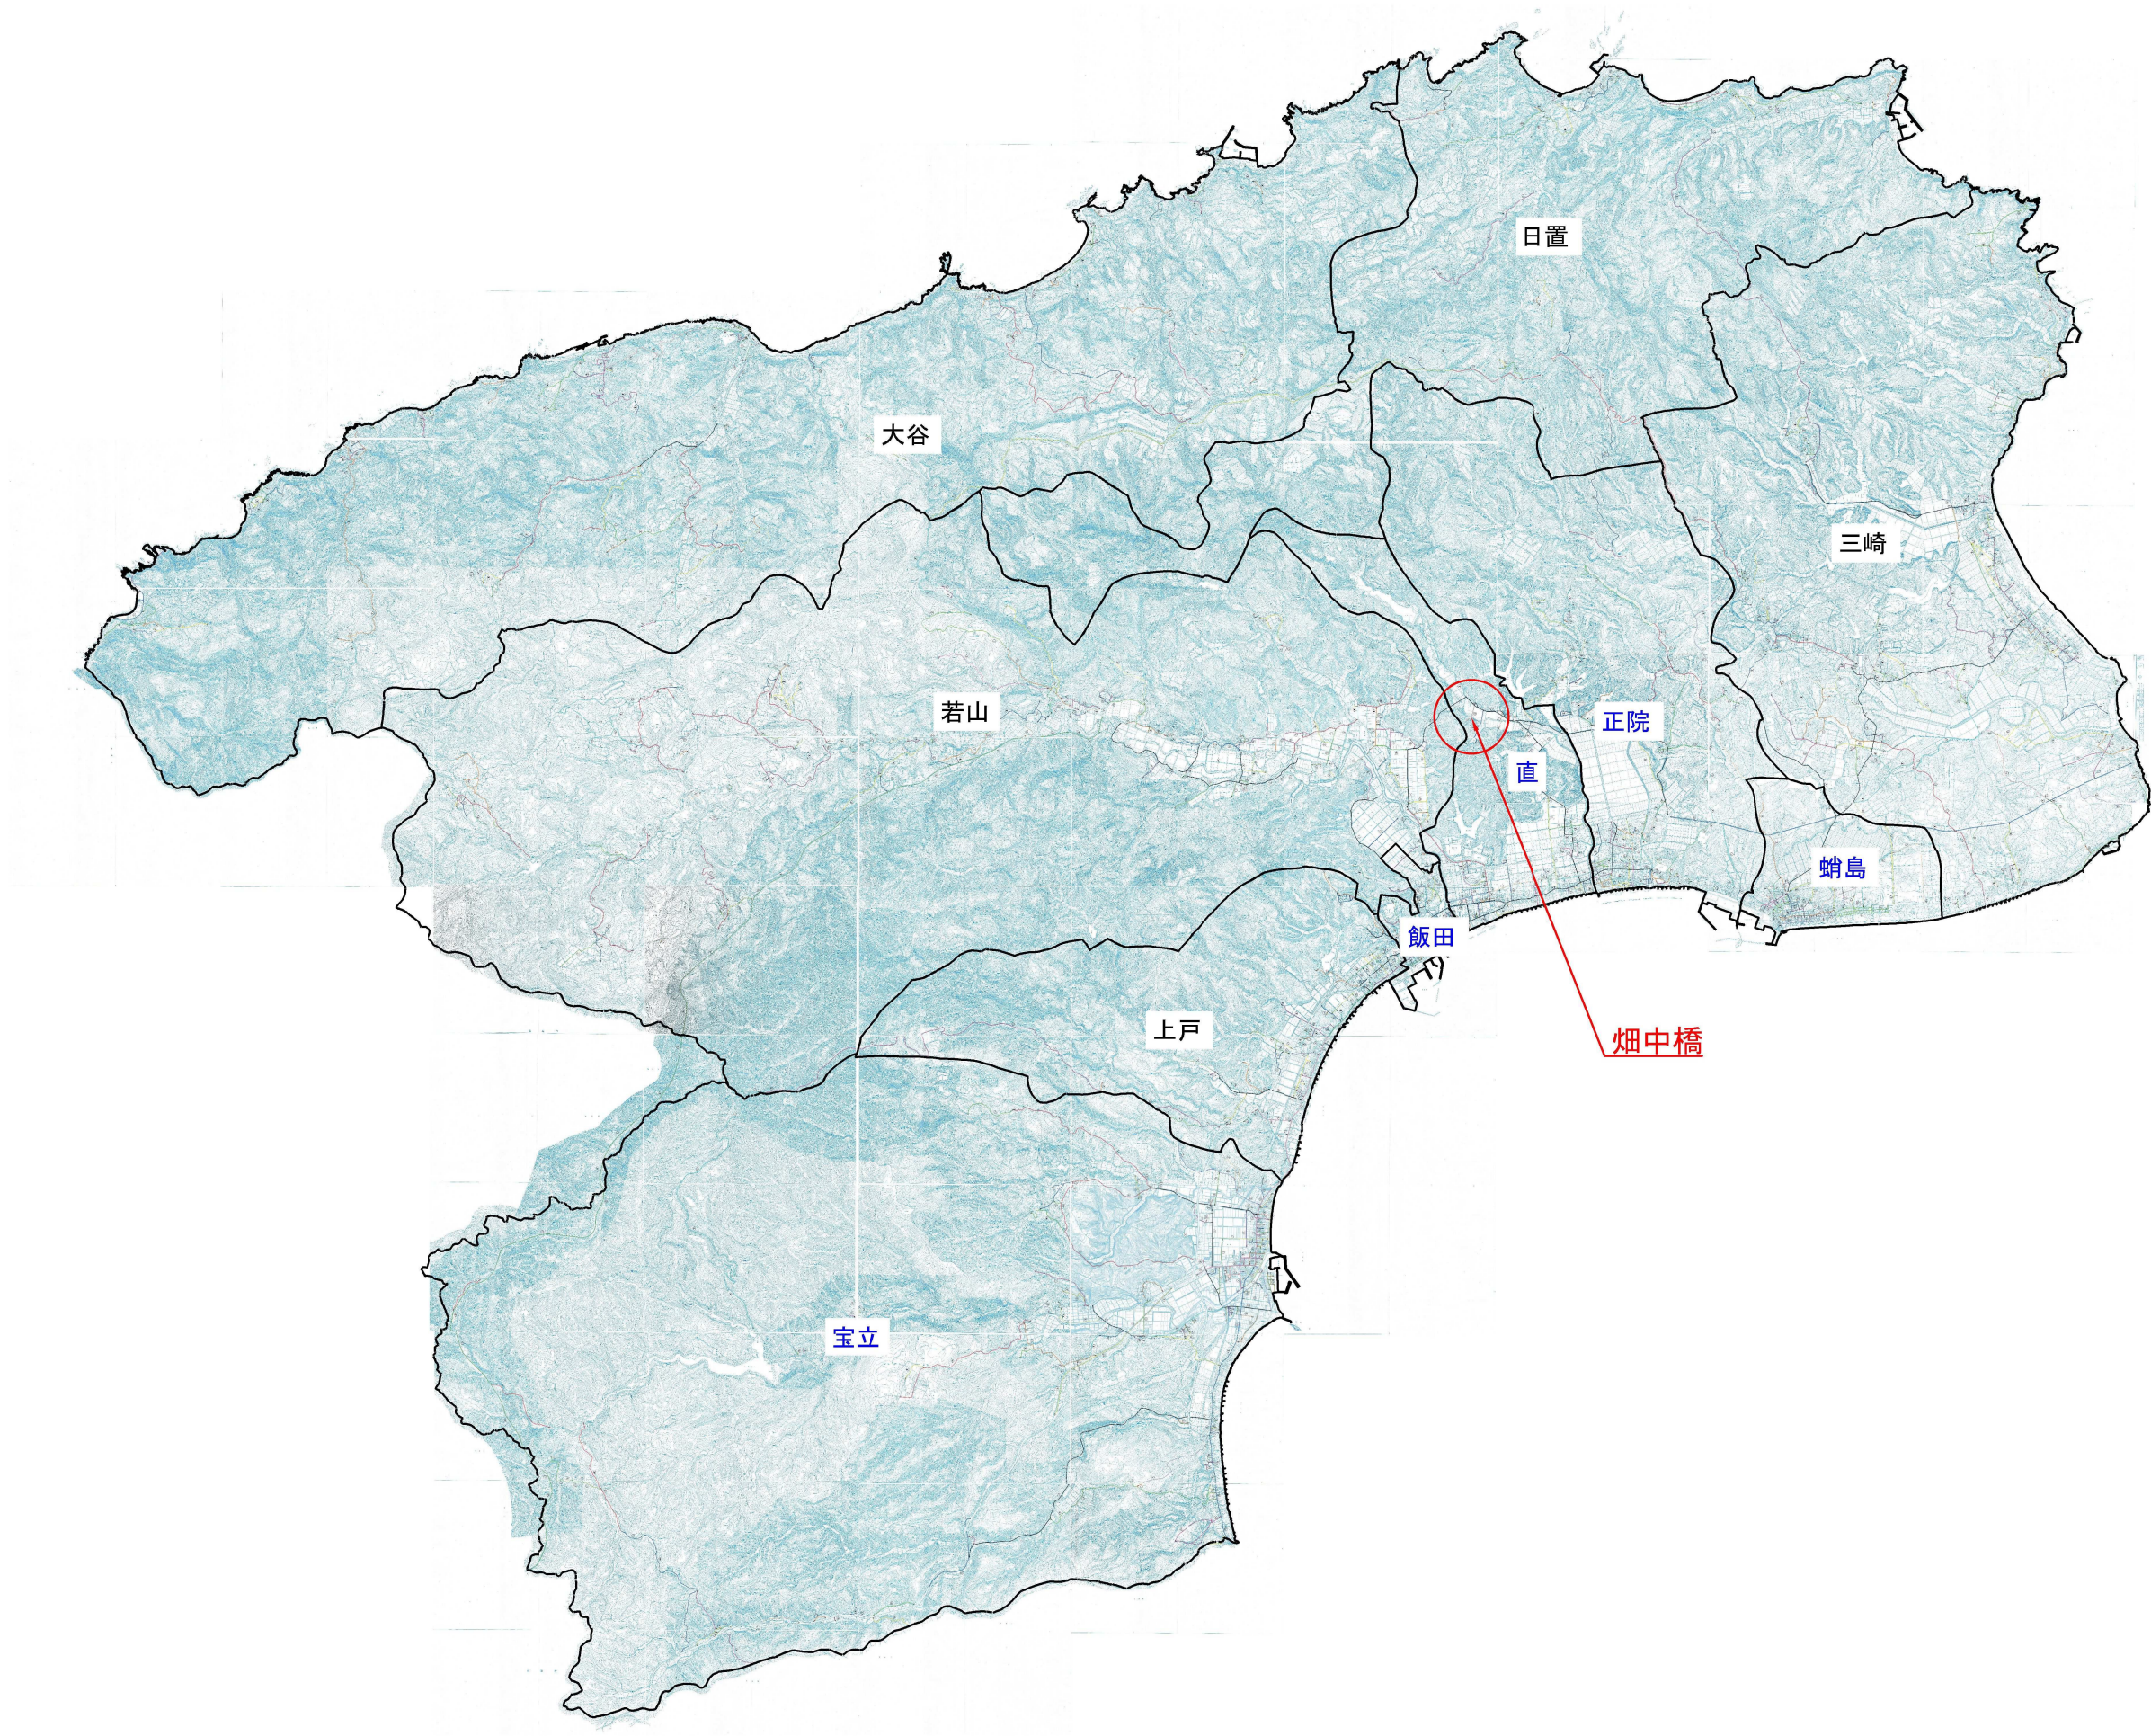


畑中橋構造図 S=1:50


側面図

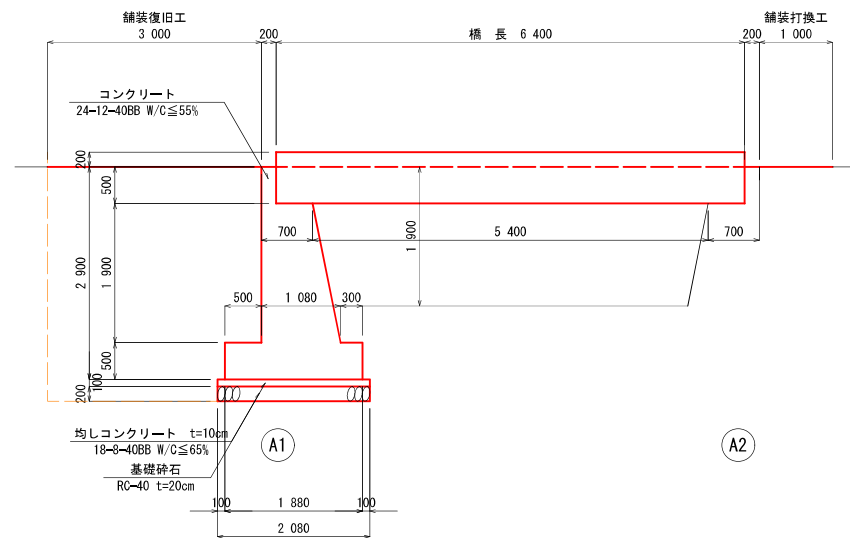


平面図

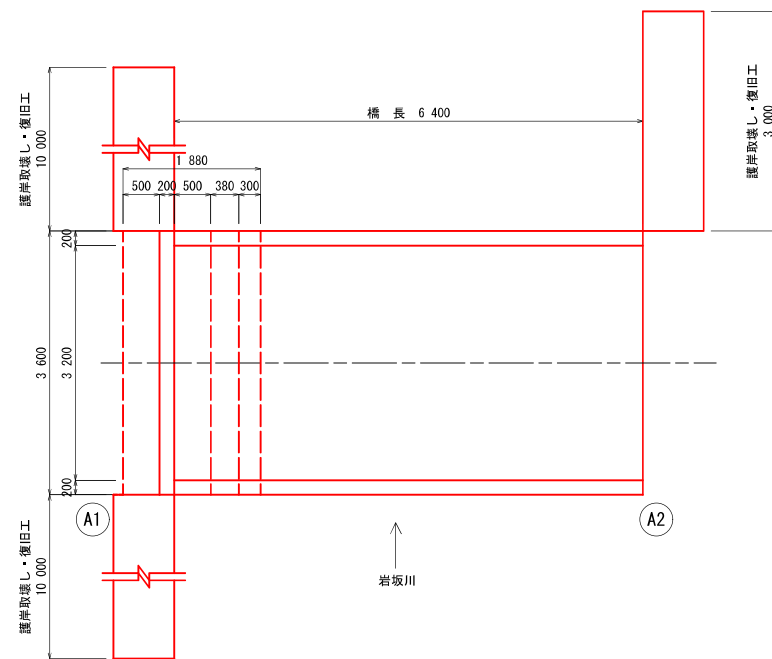


上部工断面図

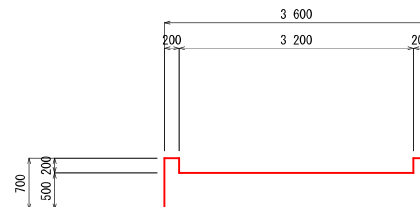


A1橋台正面図

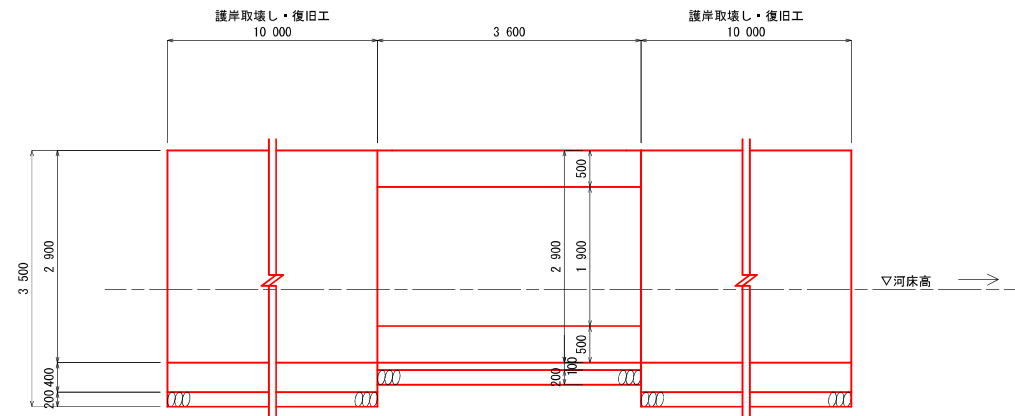

A2橋台正面図

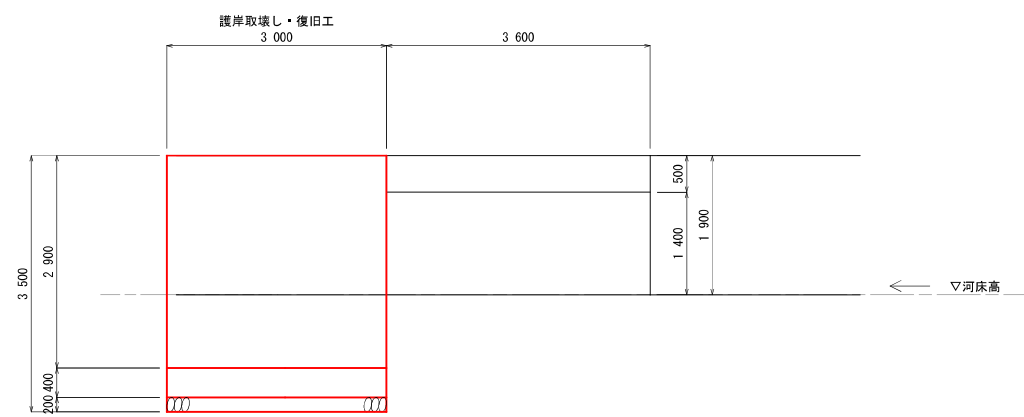


護岸工

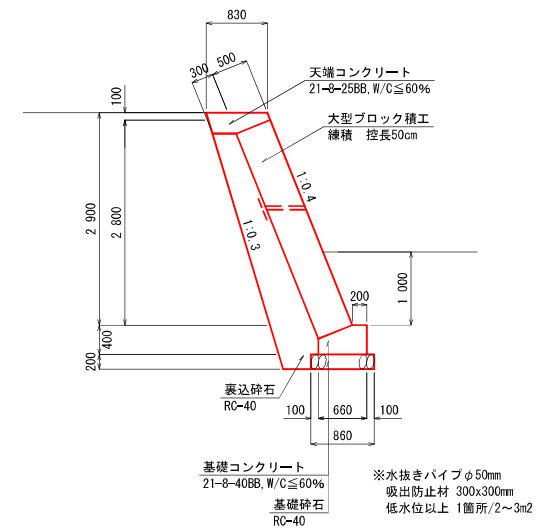

工事種別			
橋梁一般図			
縮尺			
図示			
路線河川名			
工事箇所			
設計種別			
事務所名			
会社名			


畑中橋仮設図 S=1:50
下部工施工時

平面図

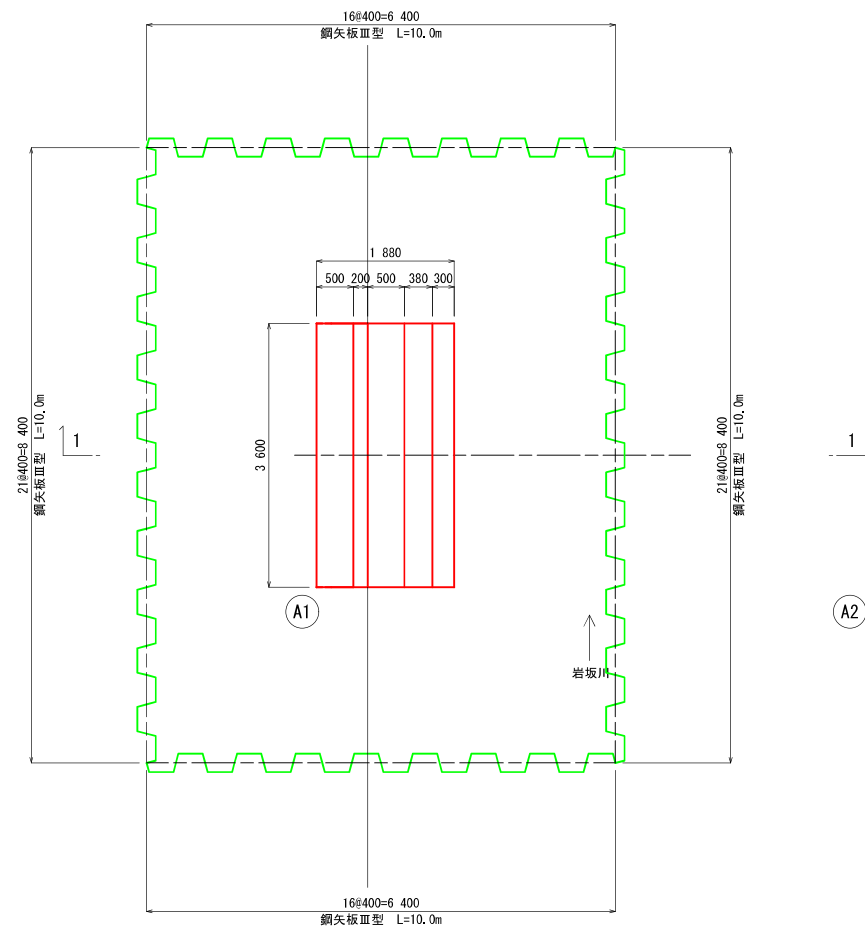

断面図

1 - 1

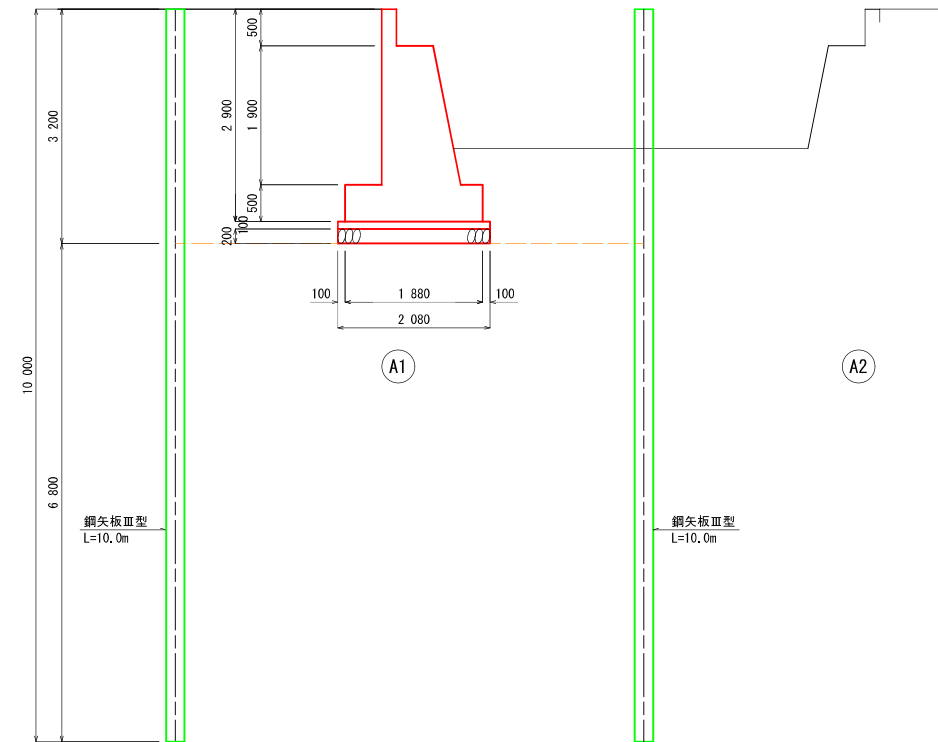

工事種別	工事 号		
図面名称	仮設図(1)	縮尺	図示
路線河川名			
工事箇所			
設計種別		図面 番号	
事務所名			
会社名			





畑中橋仮設図 S=1:50
護岸施工時

平面図

断面図

1 - 1


2 - 2

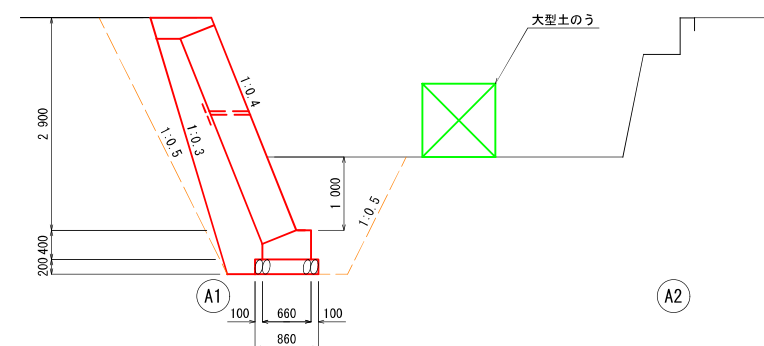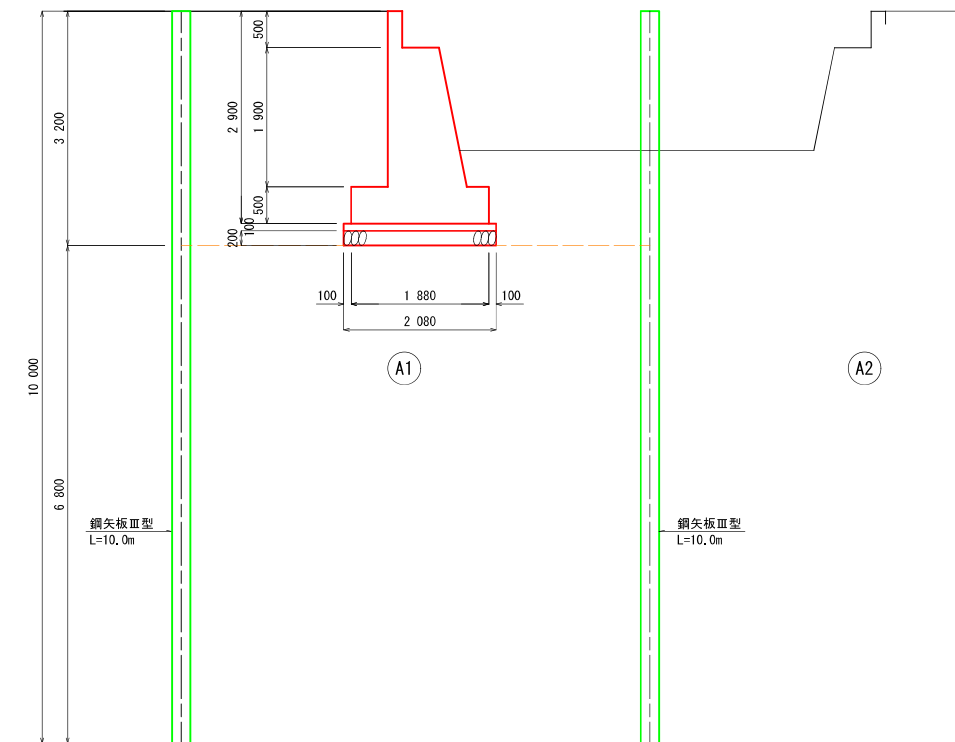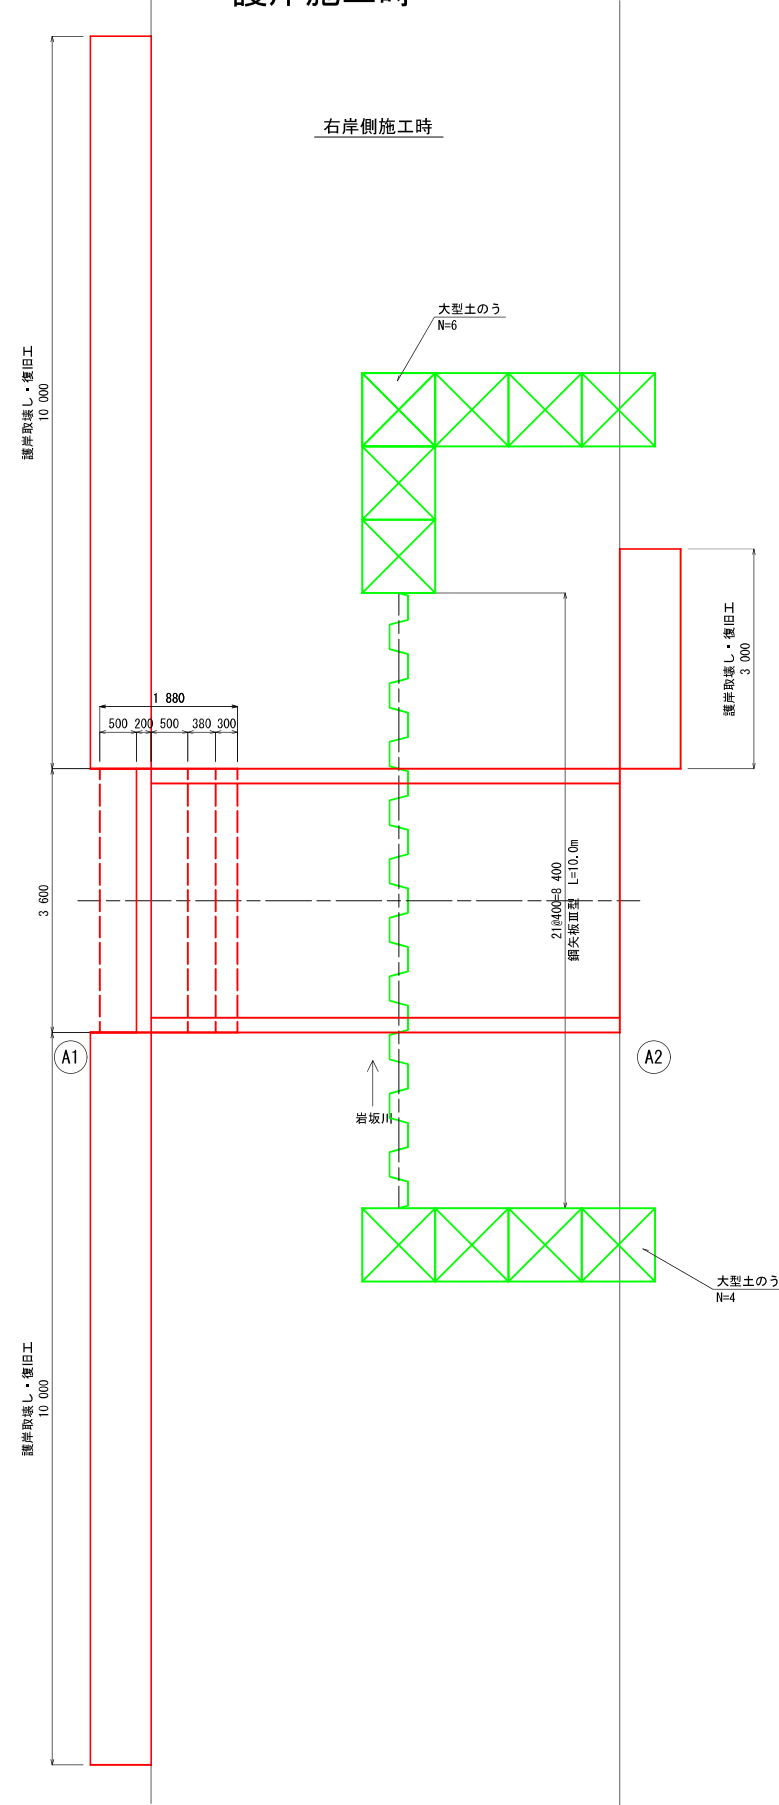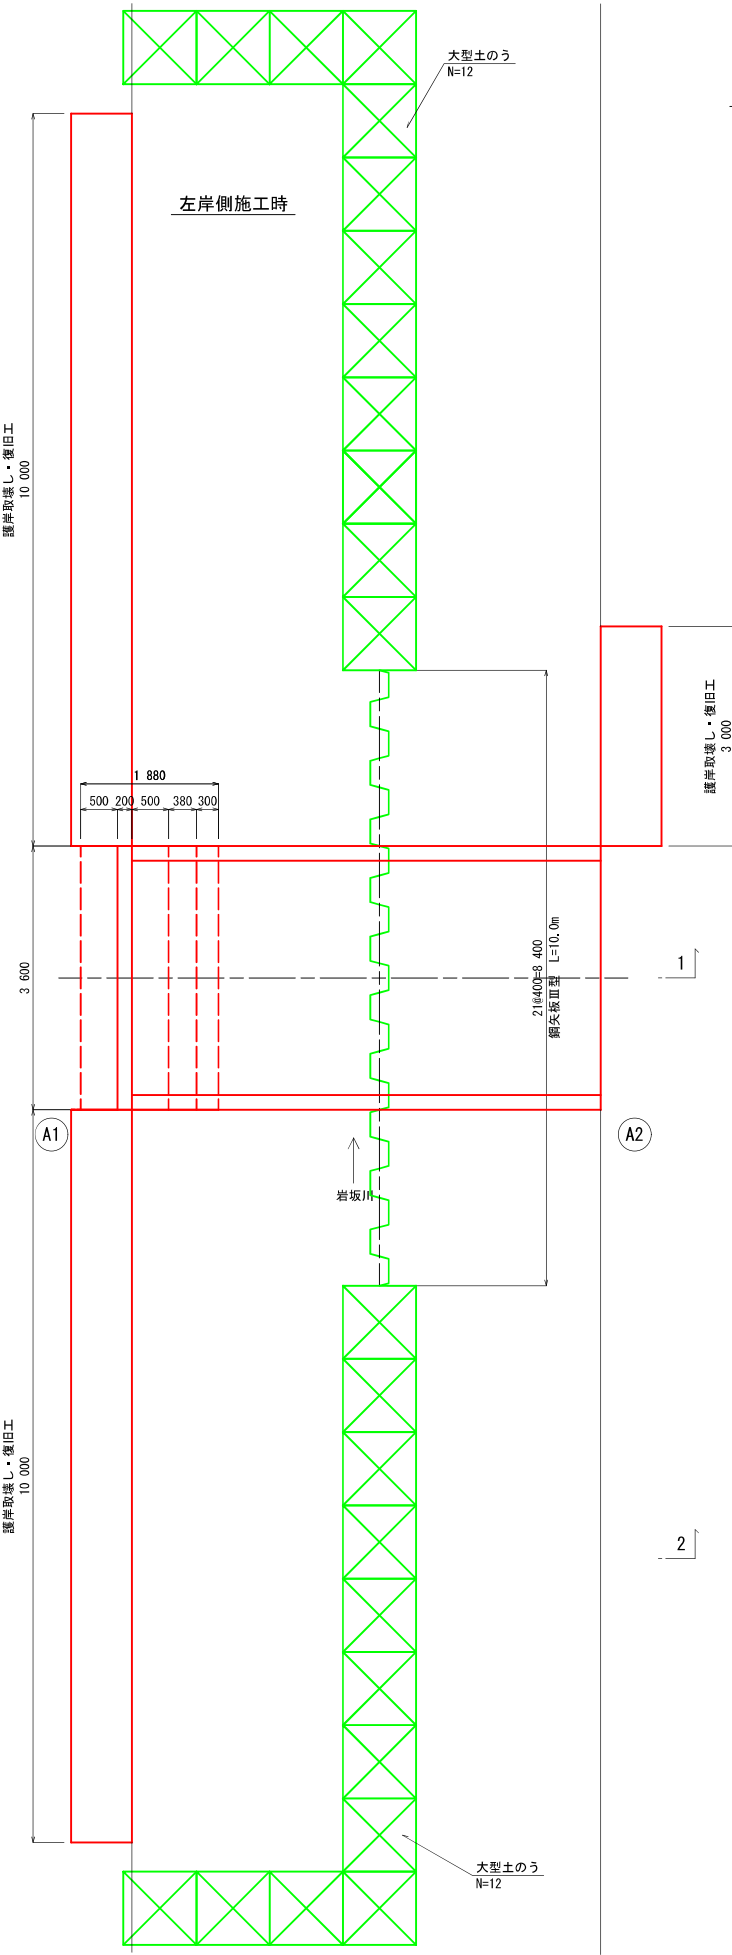


工事種別			
図面名称		縮尺	図示
路線河川名			
工事箇所			
設計種別		図面 番号	
事務所名			
会社名			

畑中橋仮設図 S=1:100
迂回路図


仮設道路

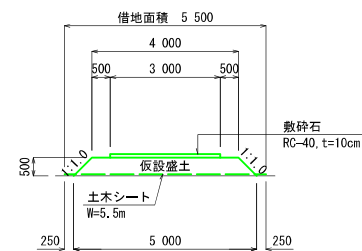

仮橋詳細図

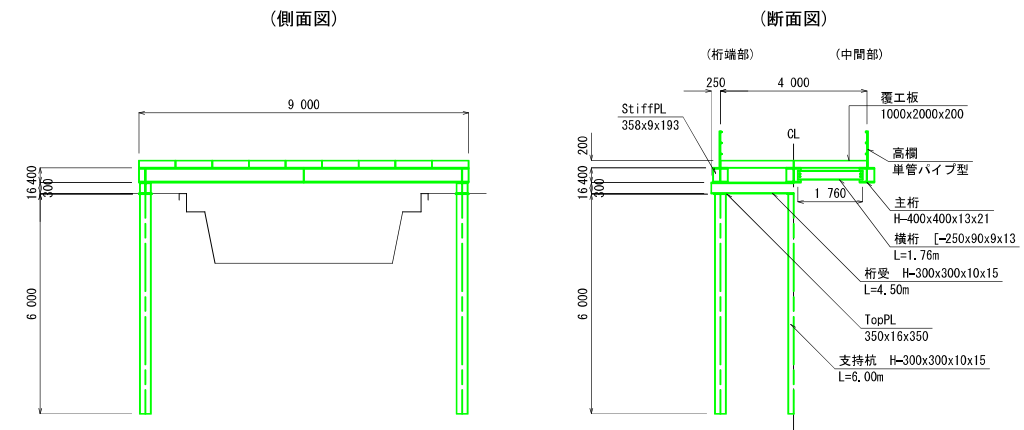

平面図

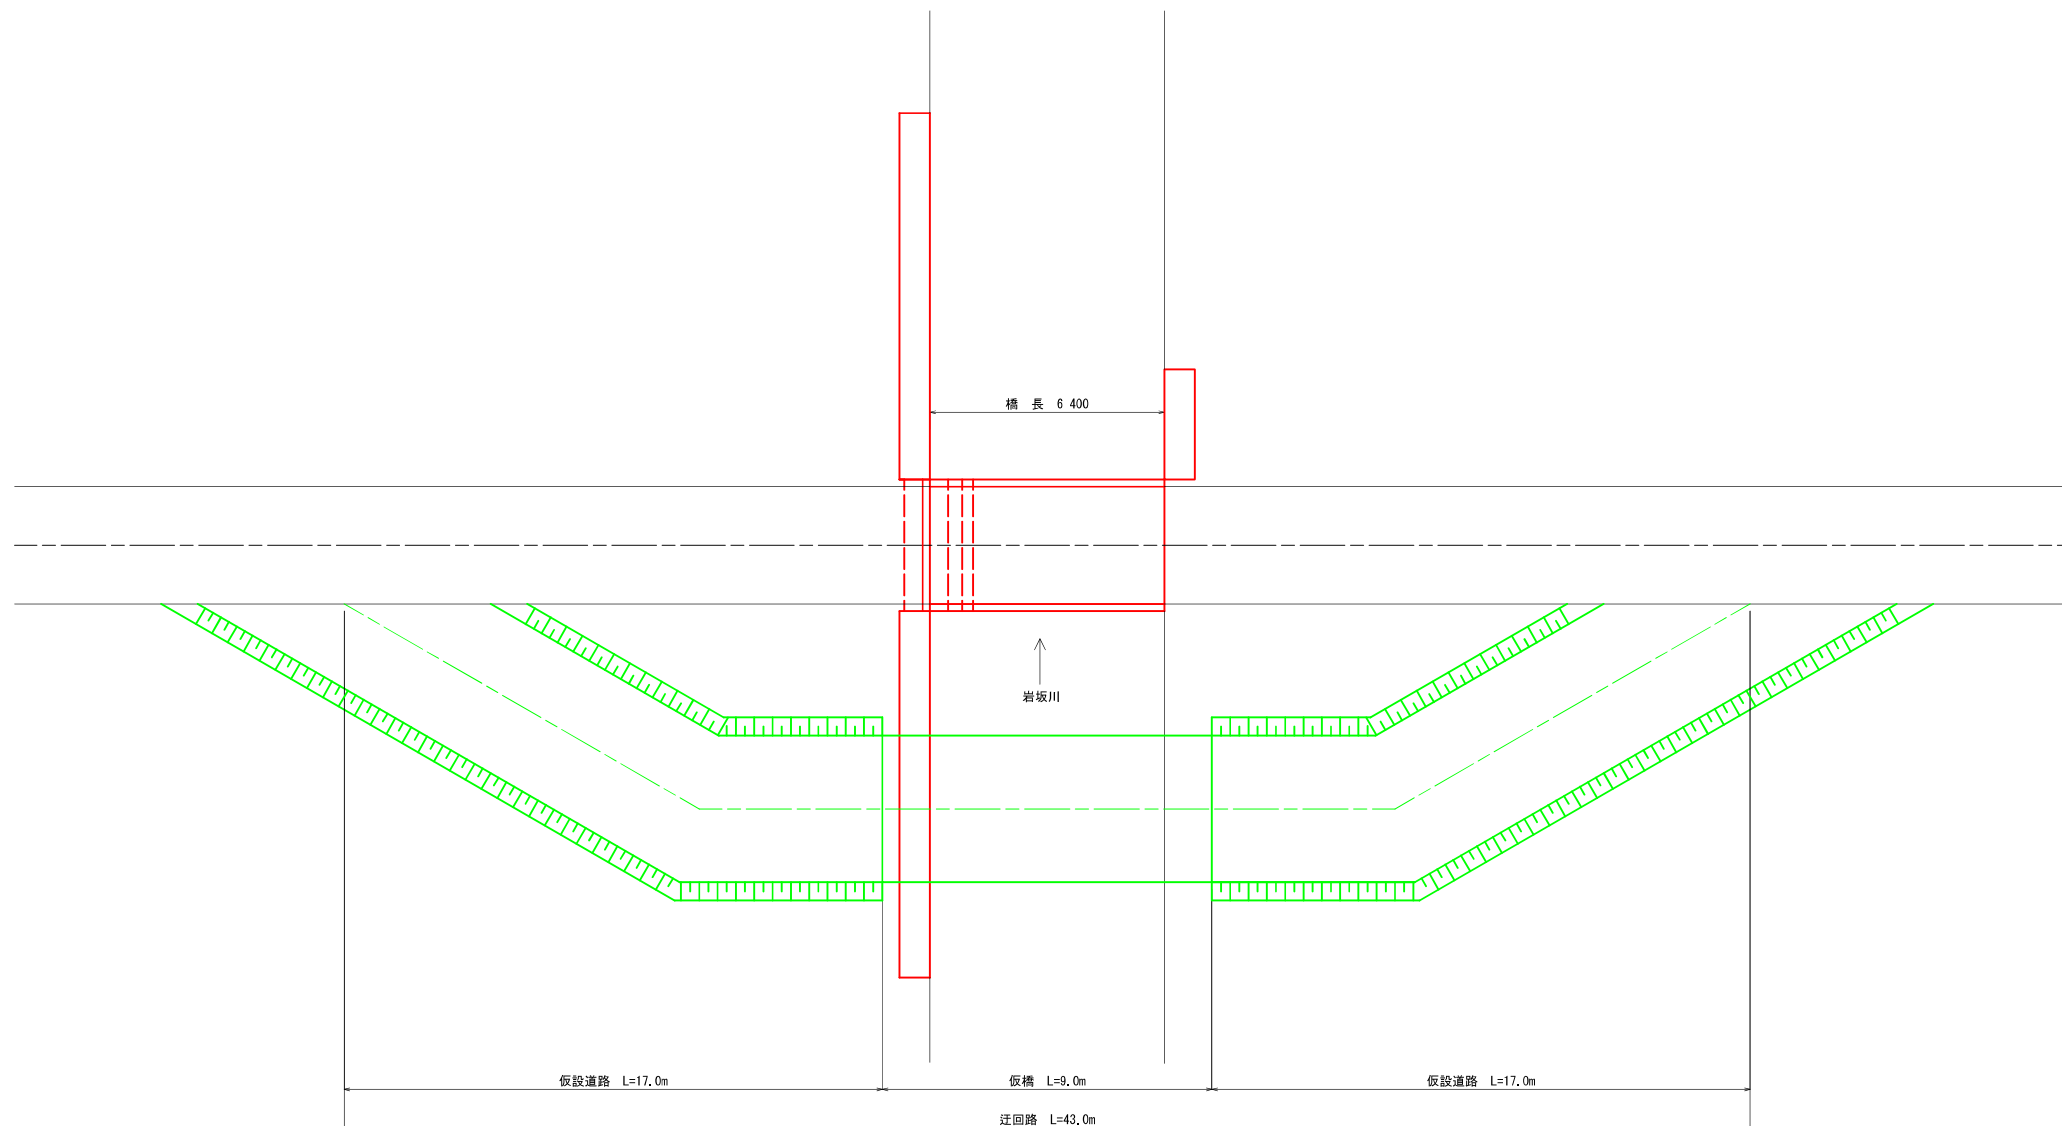


工事種別	工事 号		
図面名称	仮設図(2)	縮尺	図 示
路線河川名			
工事箇所			
設計種別		図面 番号	
事務所名			
会社名			

工事発注図面

6災4058号 市道159号線 舟山橋


位置図

S=1:40000

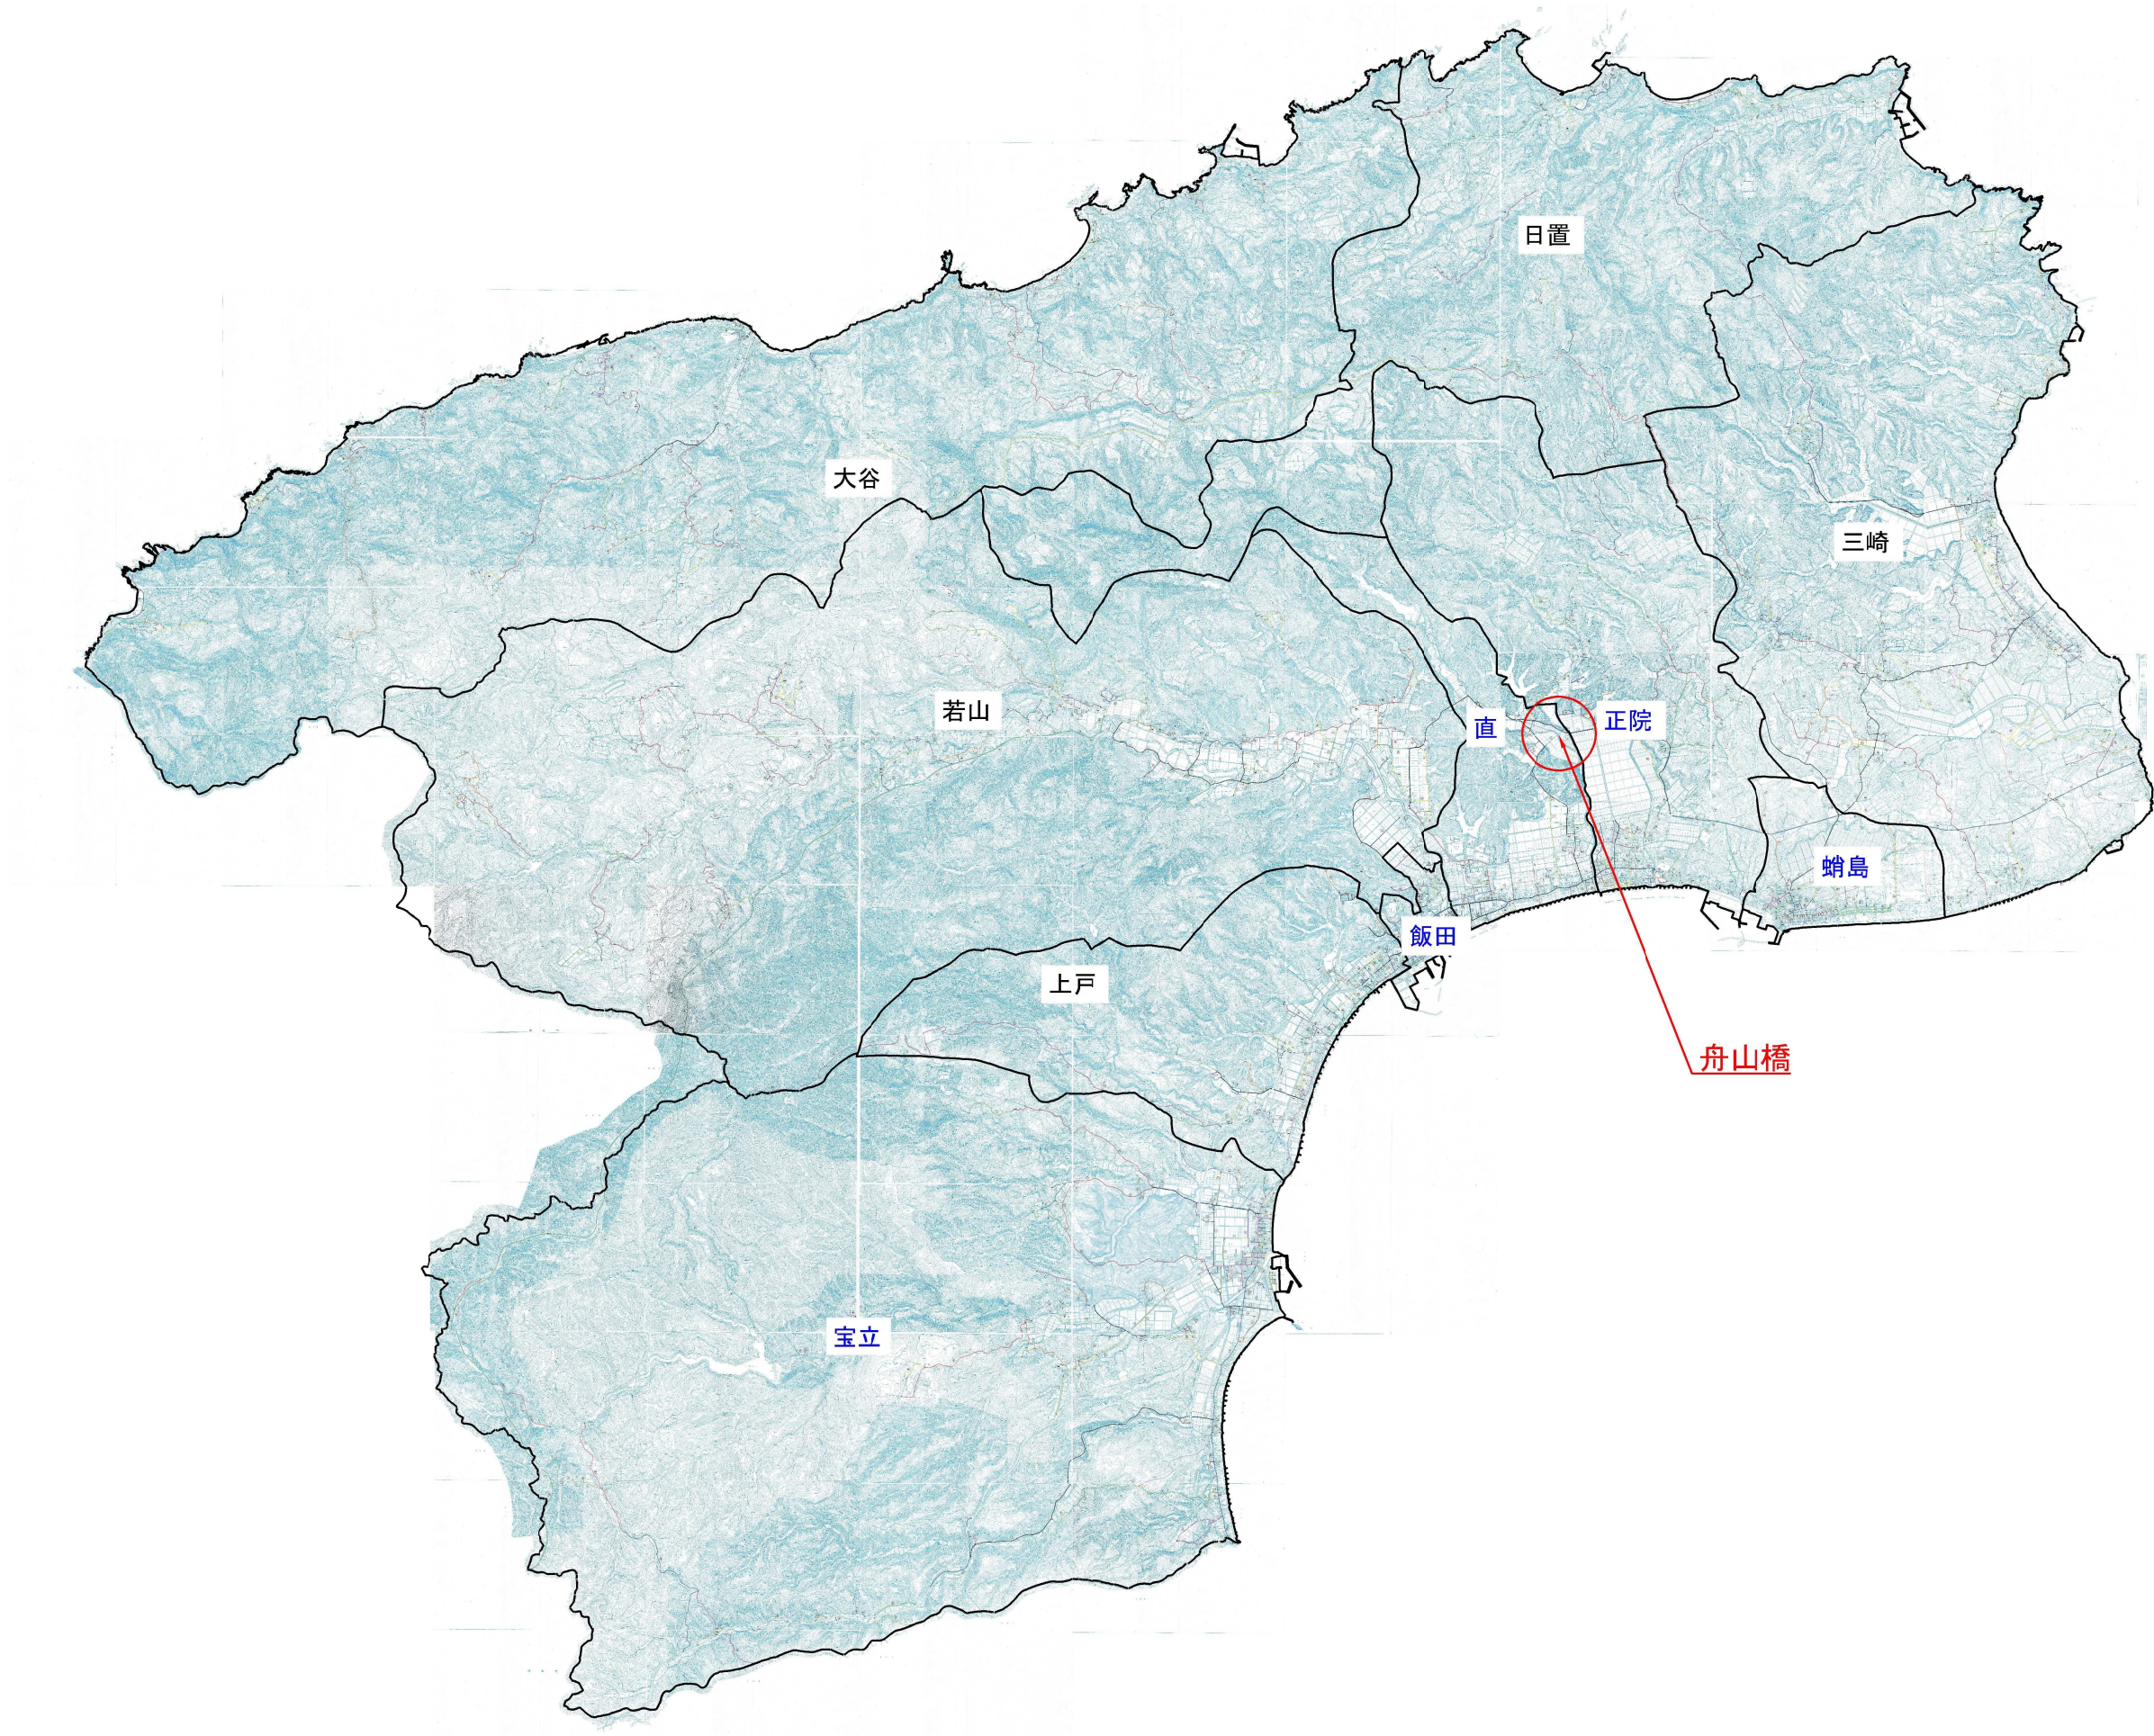


舟山橋構造図 S=1:50


側面図

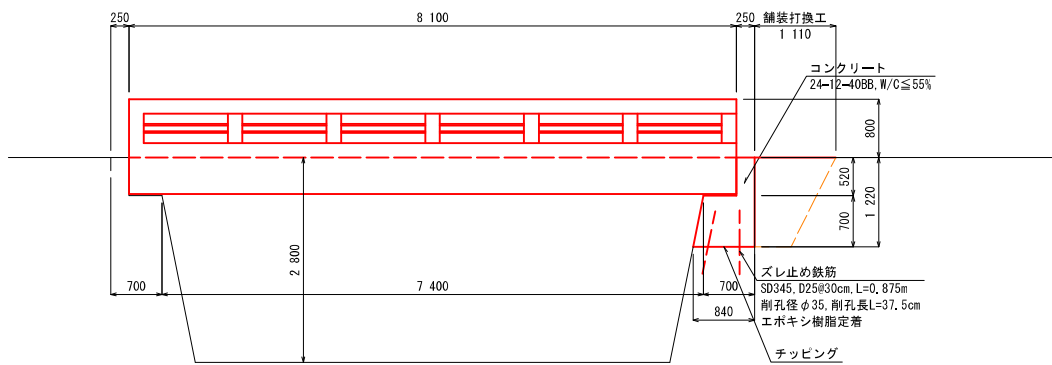


上部工断面図

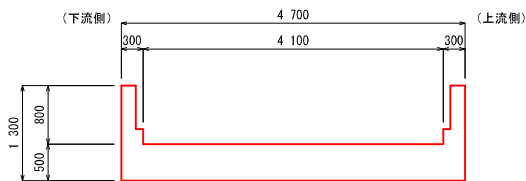


護岸工

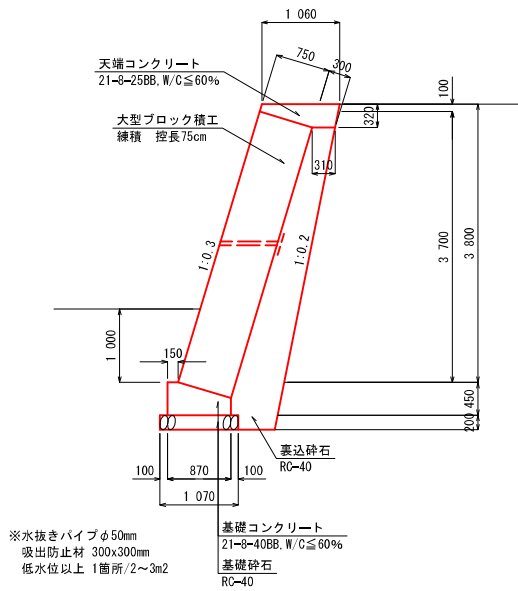


A2橋台正面図

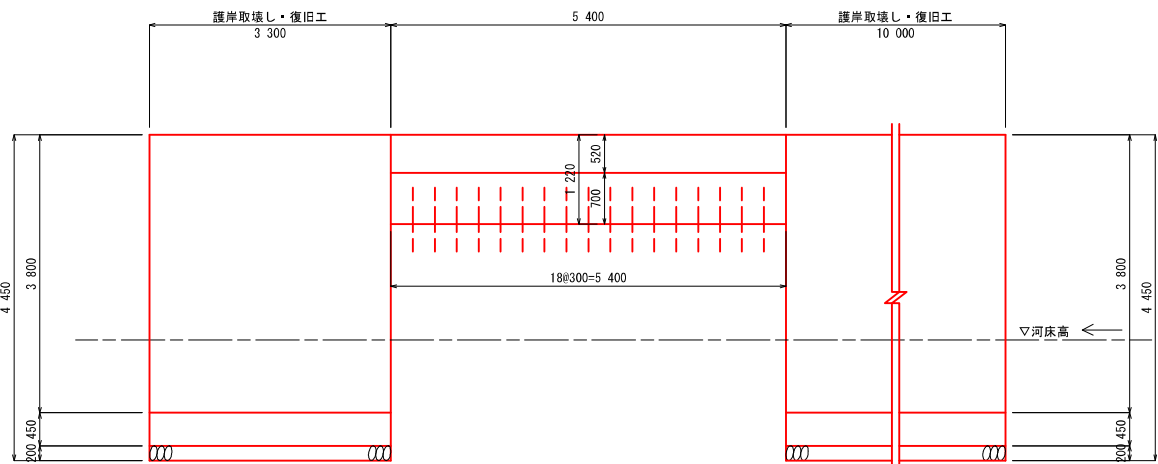

平面図

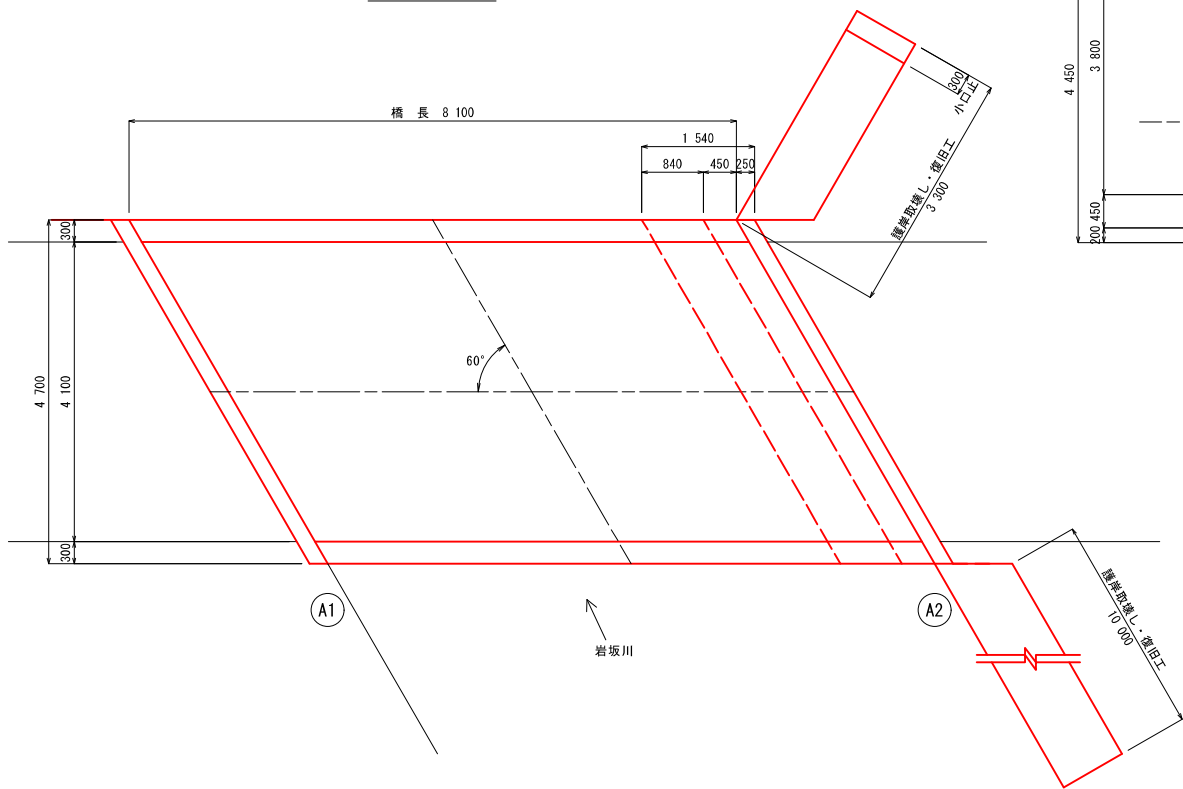

小口止め

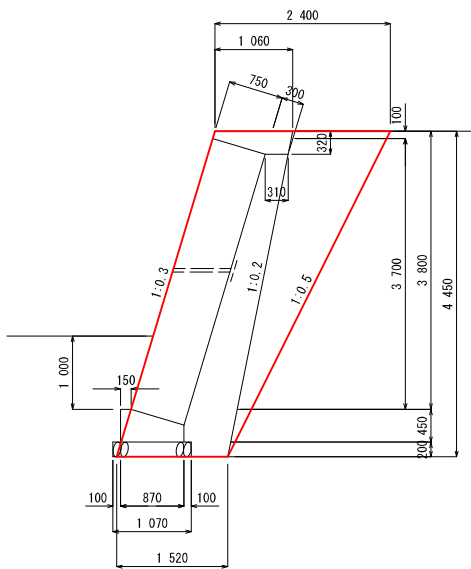


工事種別				
図面名称	構造図	縮尺	図示	
路線河川名				
工事箇所				
設計種別		図面 番号		
事務所名				
会社名				

舟山橋仮設図
護岸施工時


S=1:50

平面図

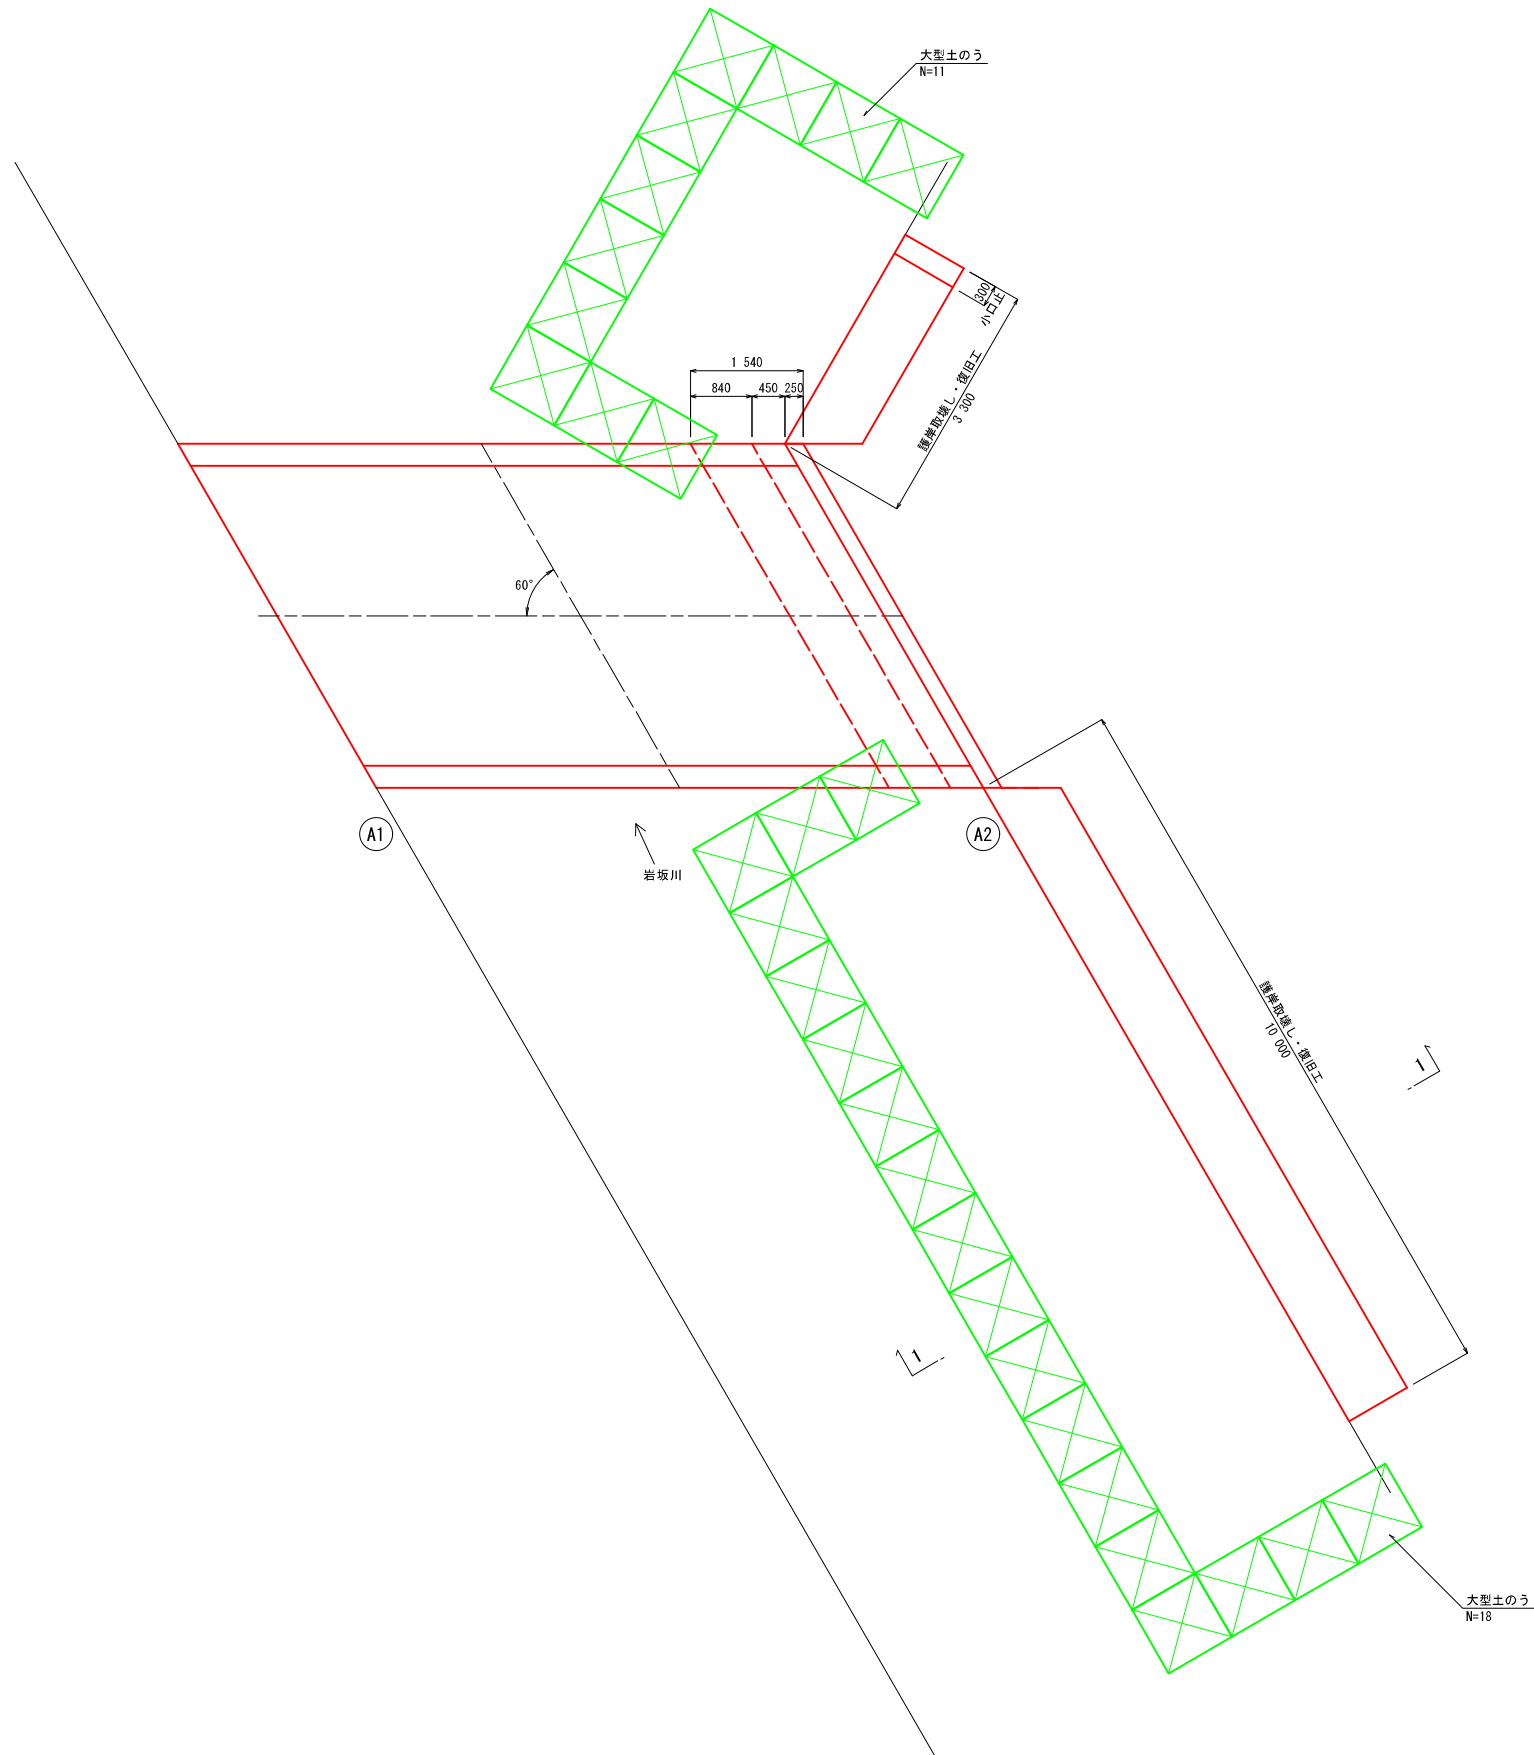

断面図

1 - 1

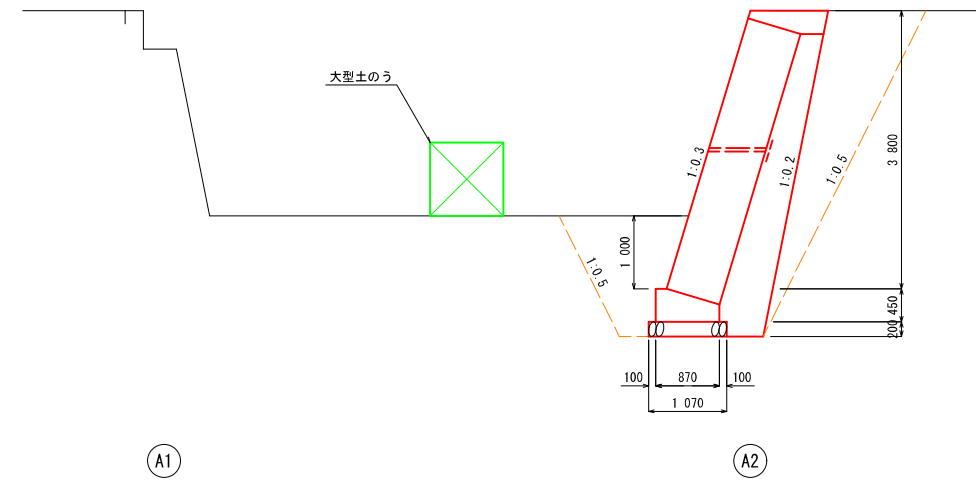


工 事 種 別	工 事 号		
図 面 名 称	仮設図 (2)	縮 尺	図 示
路線河川名			
工 事 箇 所			
設 計 種 別		図面 番号	
事 務 所 名			
会 社 名			

工事発注図面

6災4120号 市道6号線 苅橋


位置図

S=1:40000

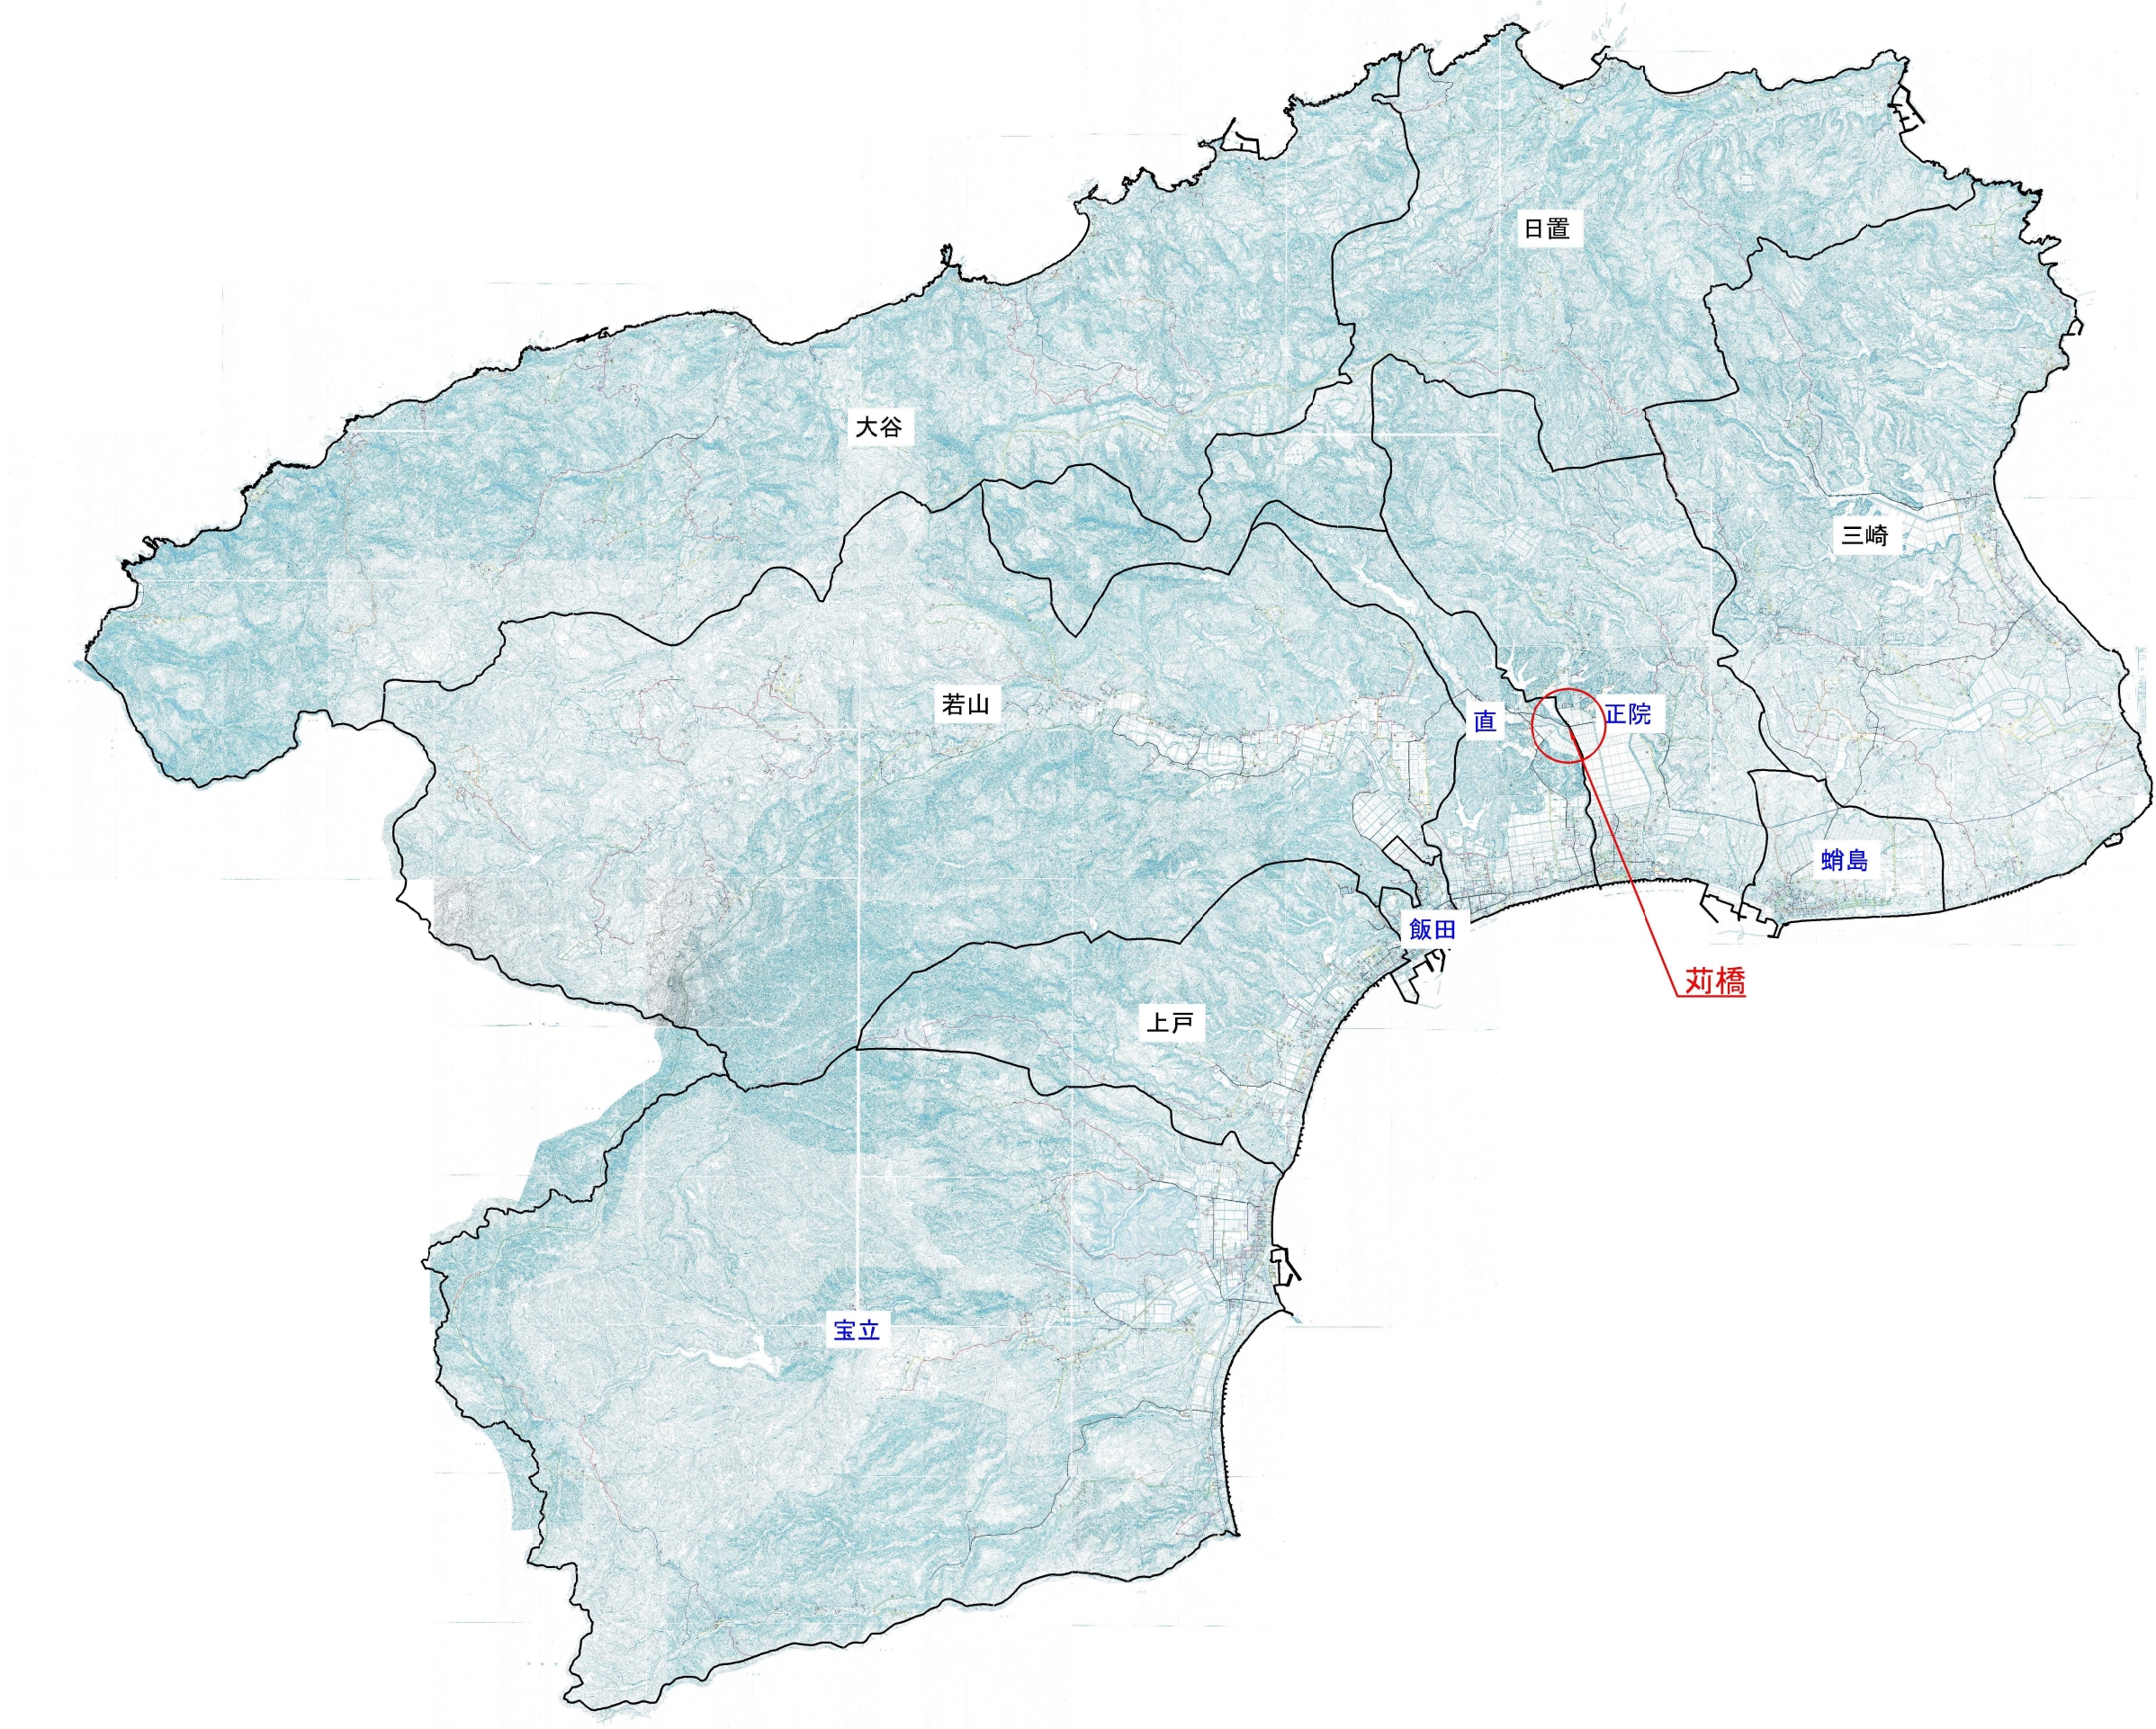


苅橋 構造図 S=1:100


側面図

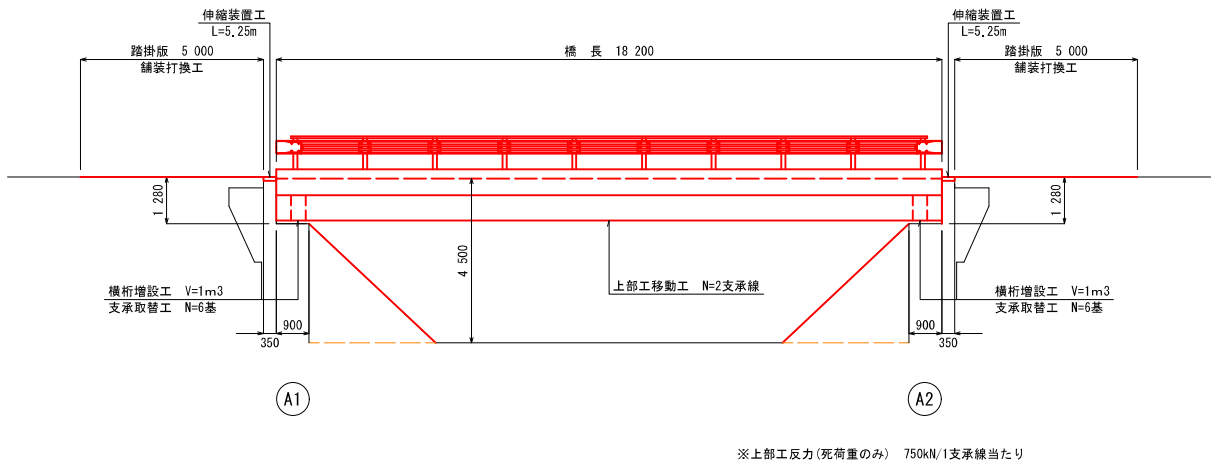


上部工断面図

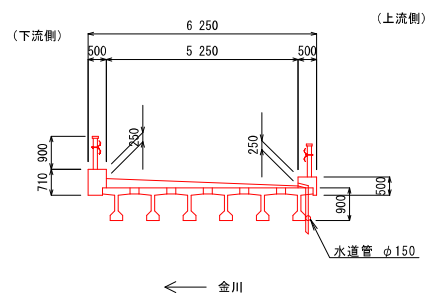


(参考) 横桁増設工構造図 S=1:20

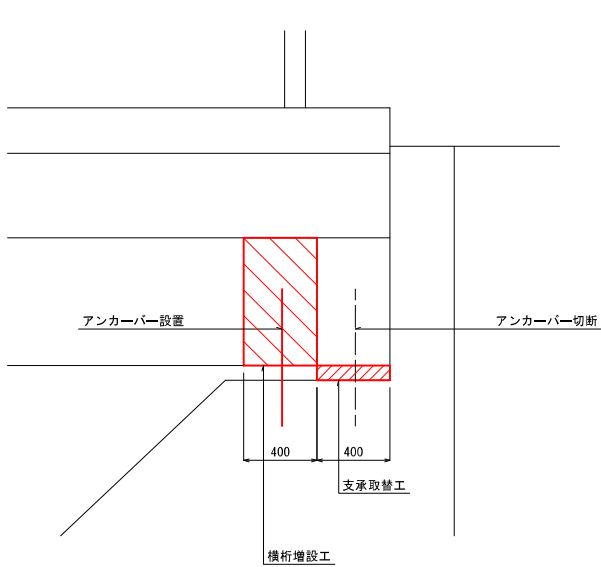


A1橋台正面図

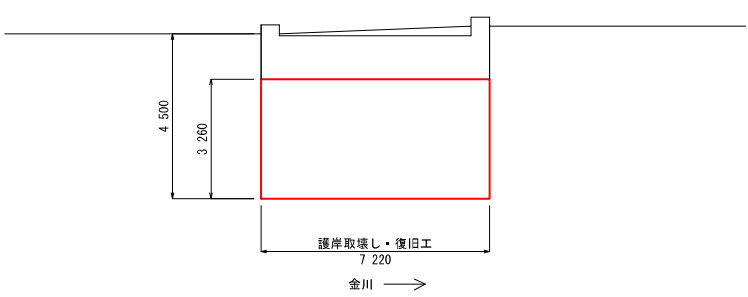

A2橋台正面図

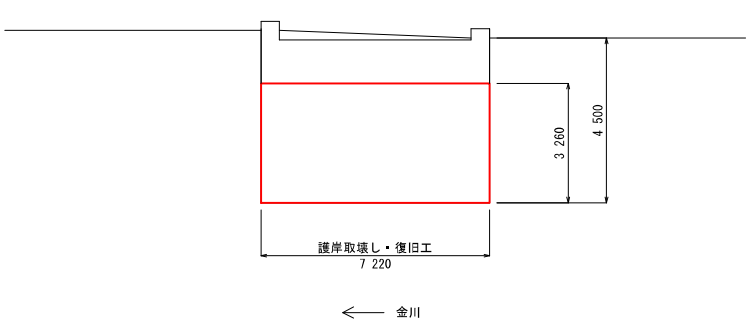

平面図

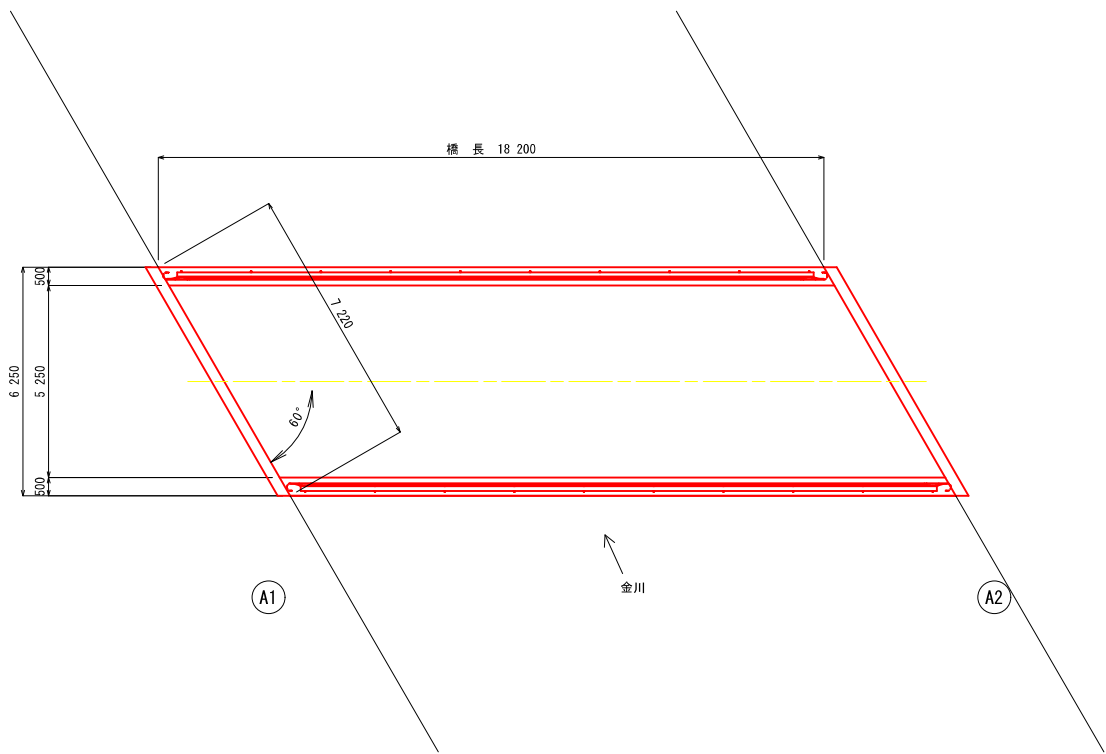


工事種別	工事号		
図面名称	構造図	縮尺	図示
路線河川名			
工事箇所			
設計種別		図面 番号	
事務所名			
会社名			


苅橋 仮設図
上部工移動時

S=1:100


平面図

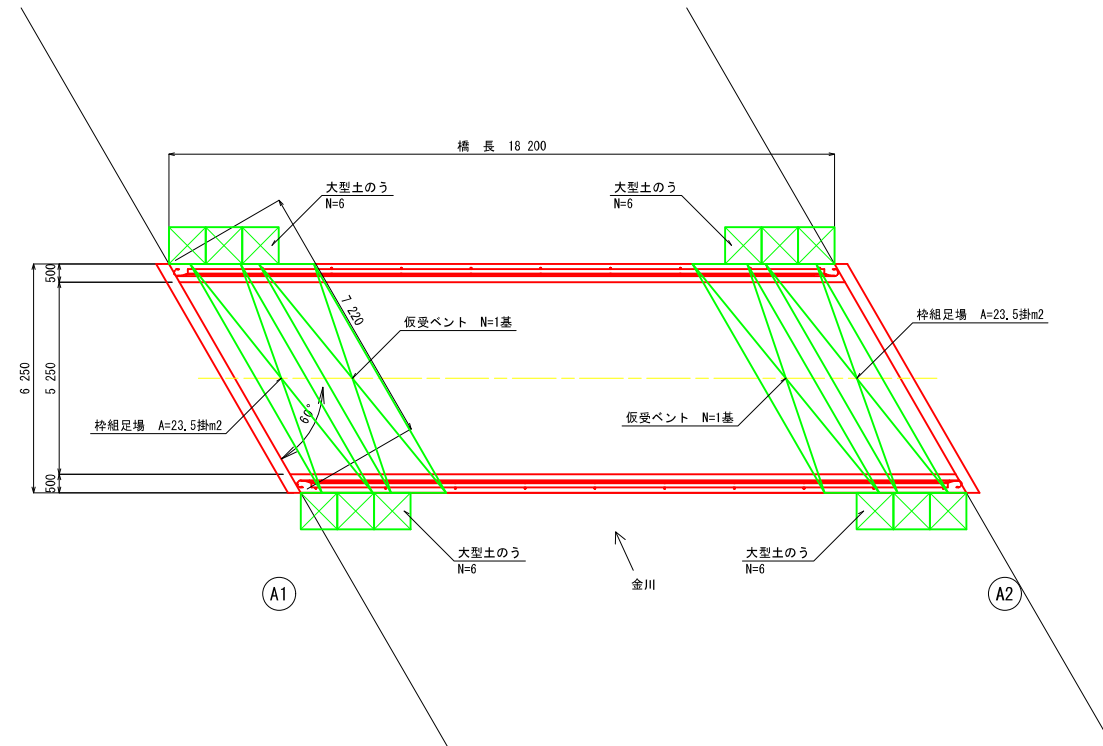

断面図

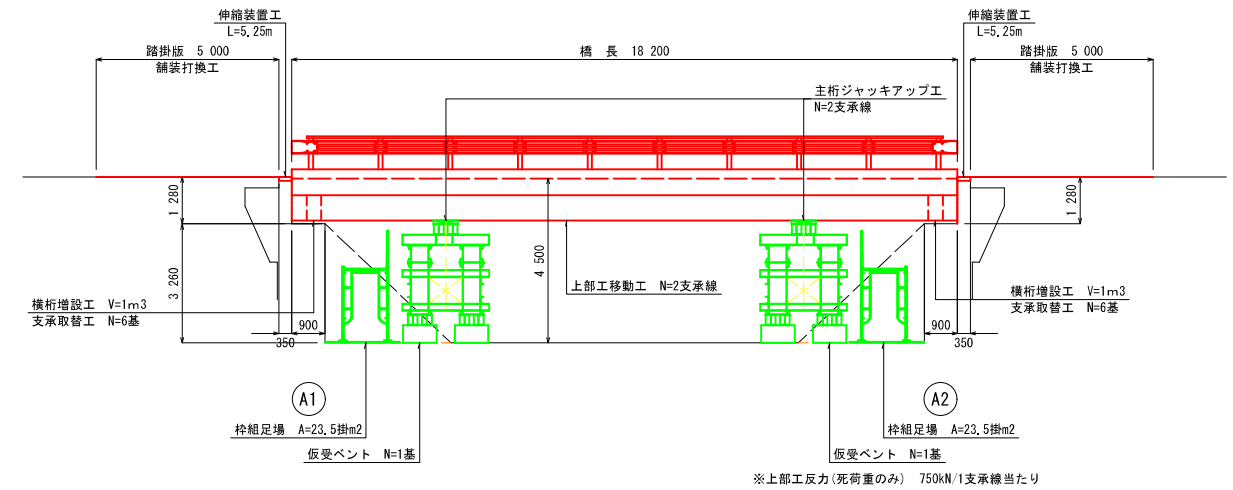

断面図

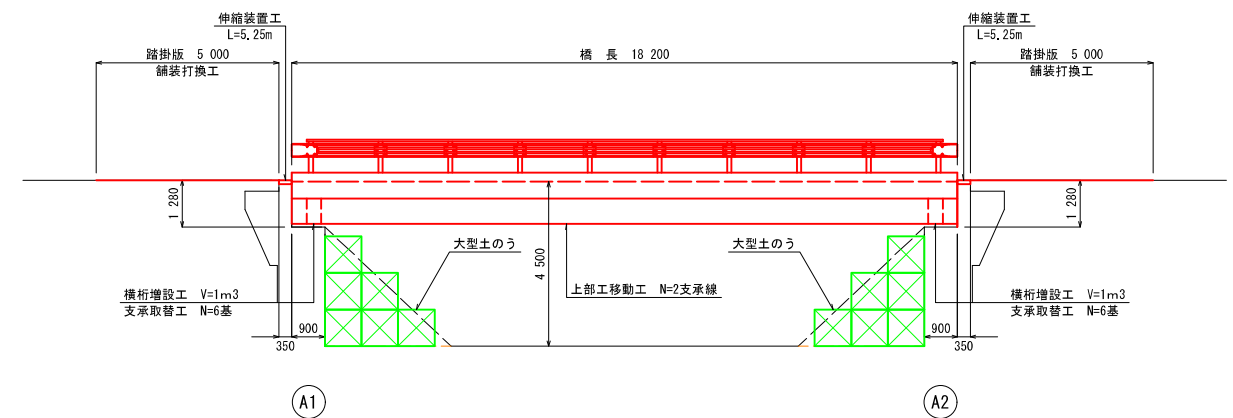

工事種別			
図面名称	仮設図	縮尺	図示
路線河川名			
工事箇所			
設計種別			
事務所名			
会社名			