


工事発注図面

6災66号 野々江総合公園



位置図

S=1:40000

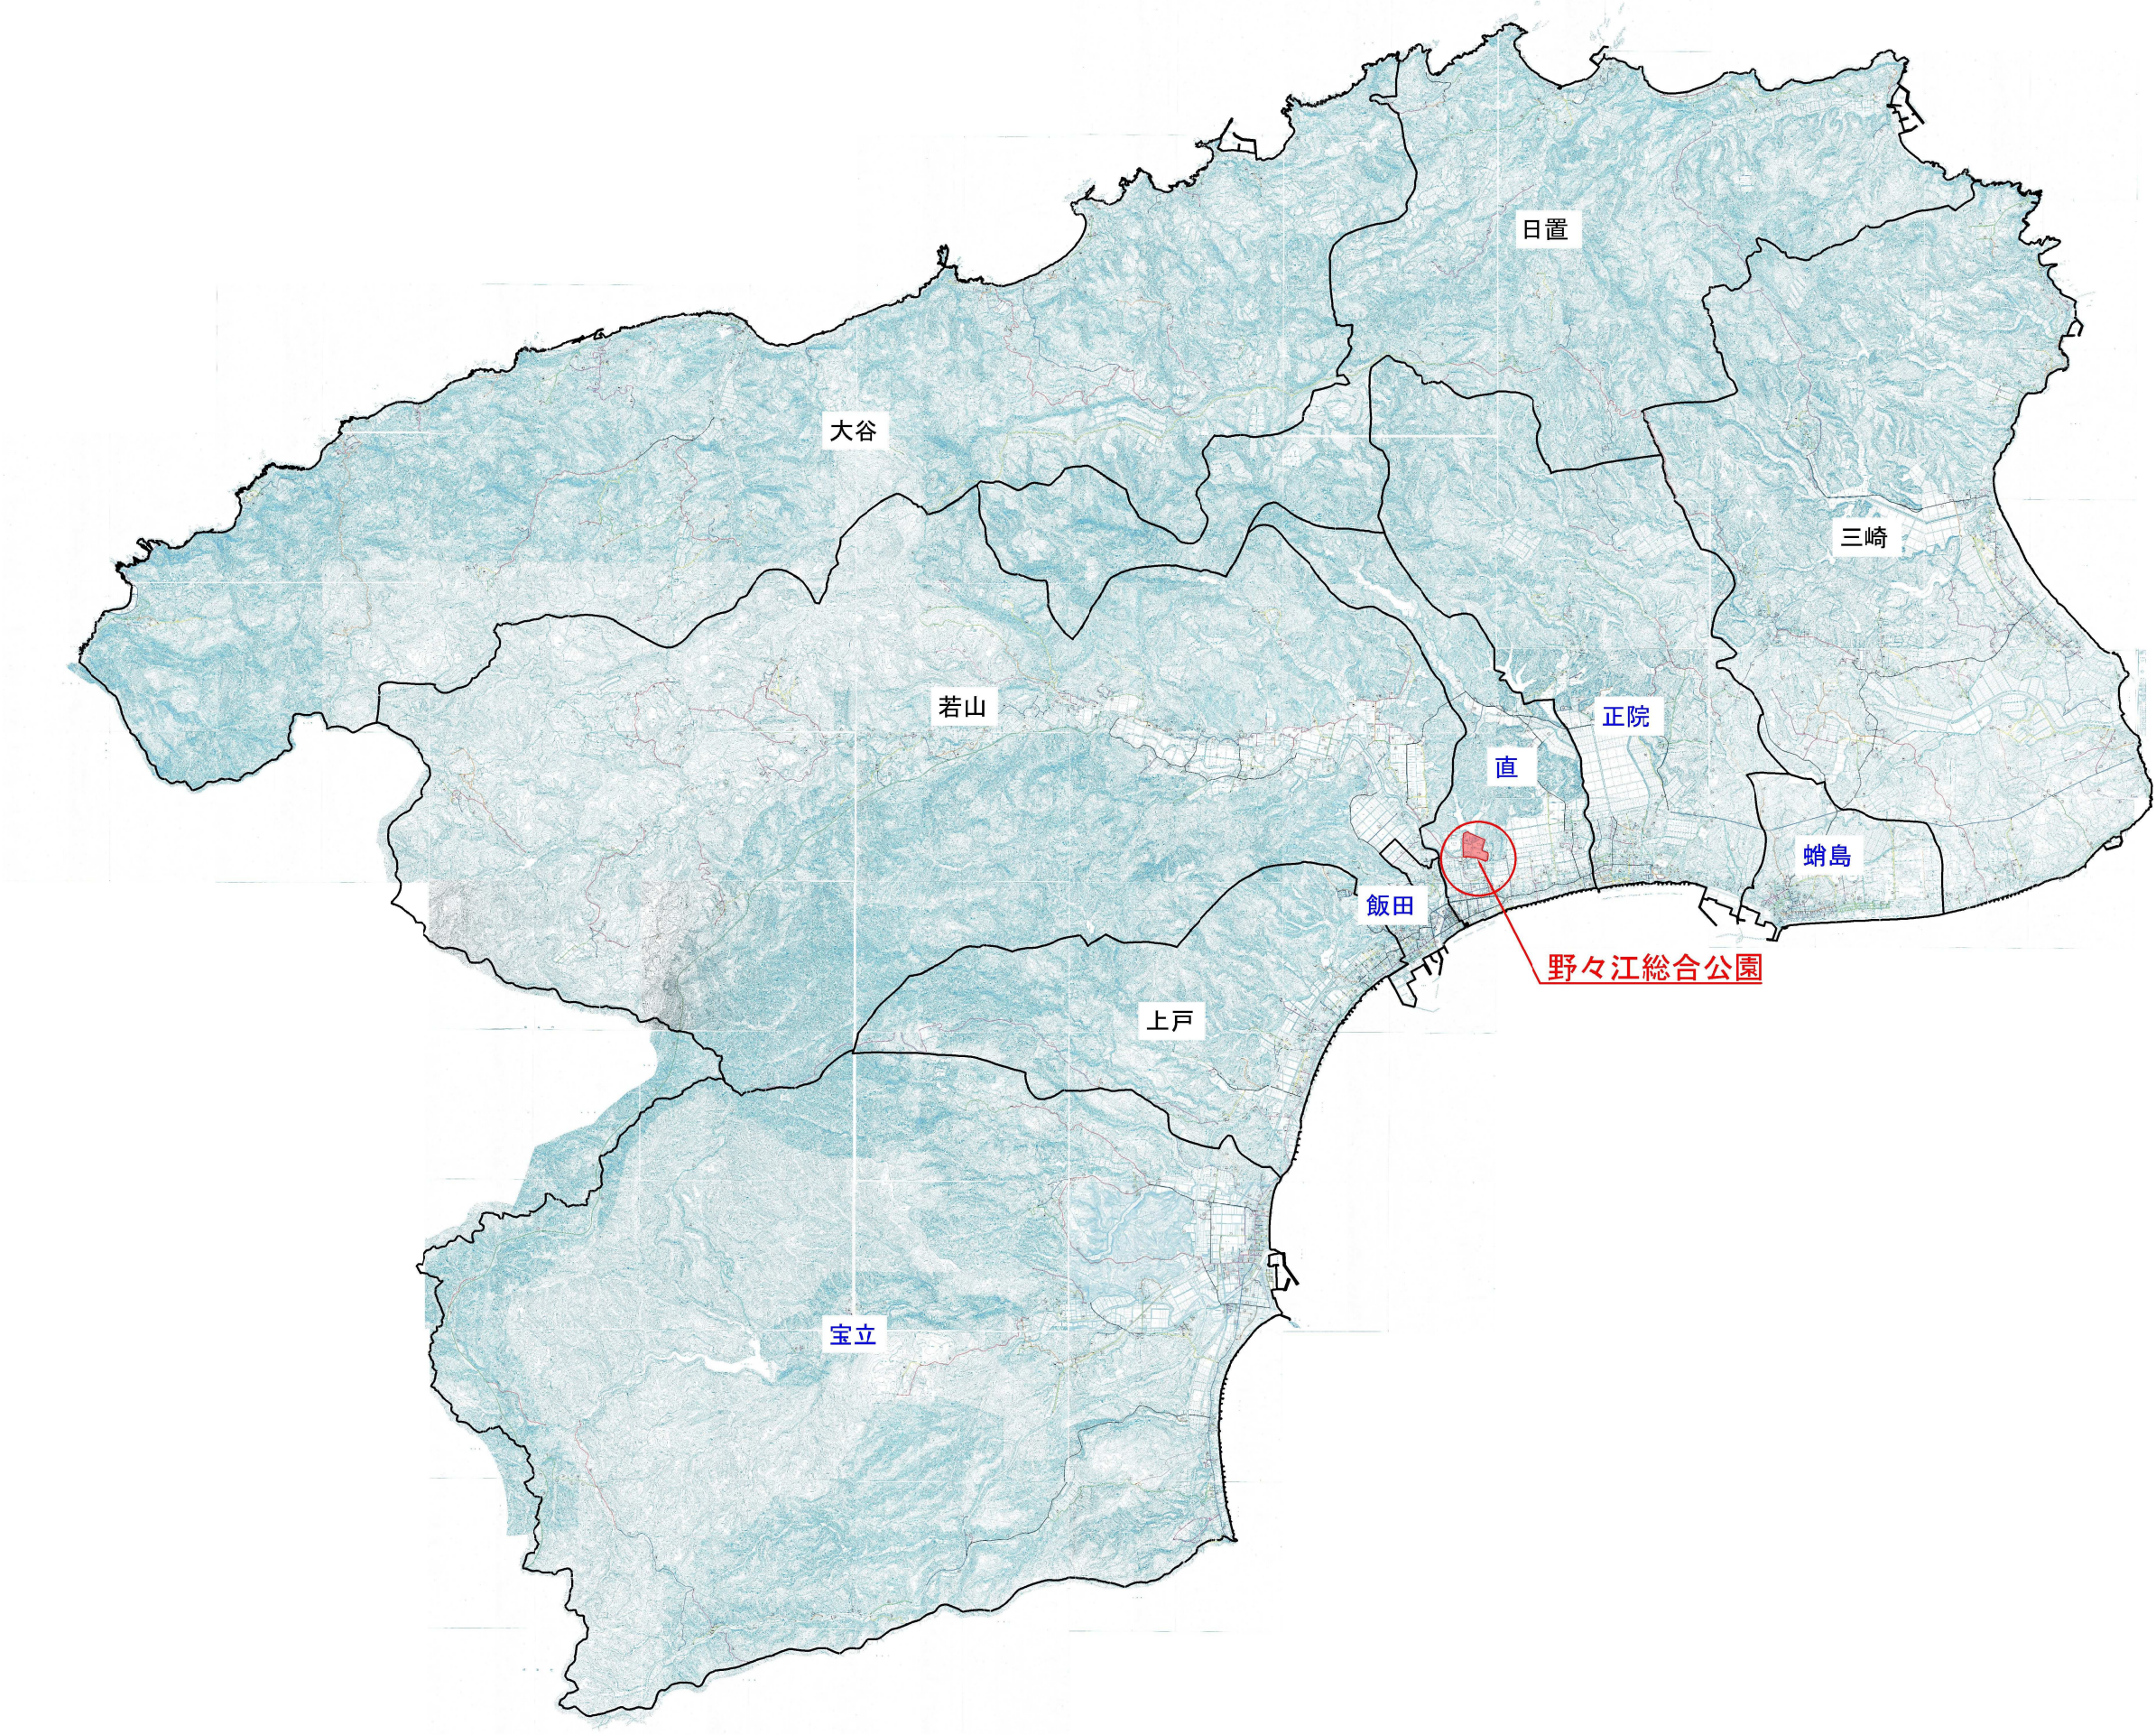

平面図-1



S=1:500 (A3版)

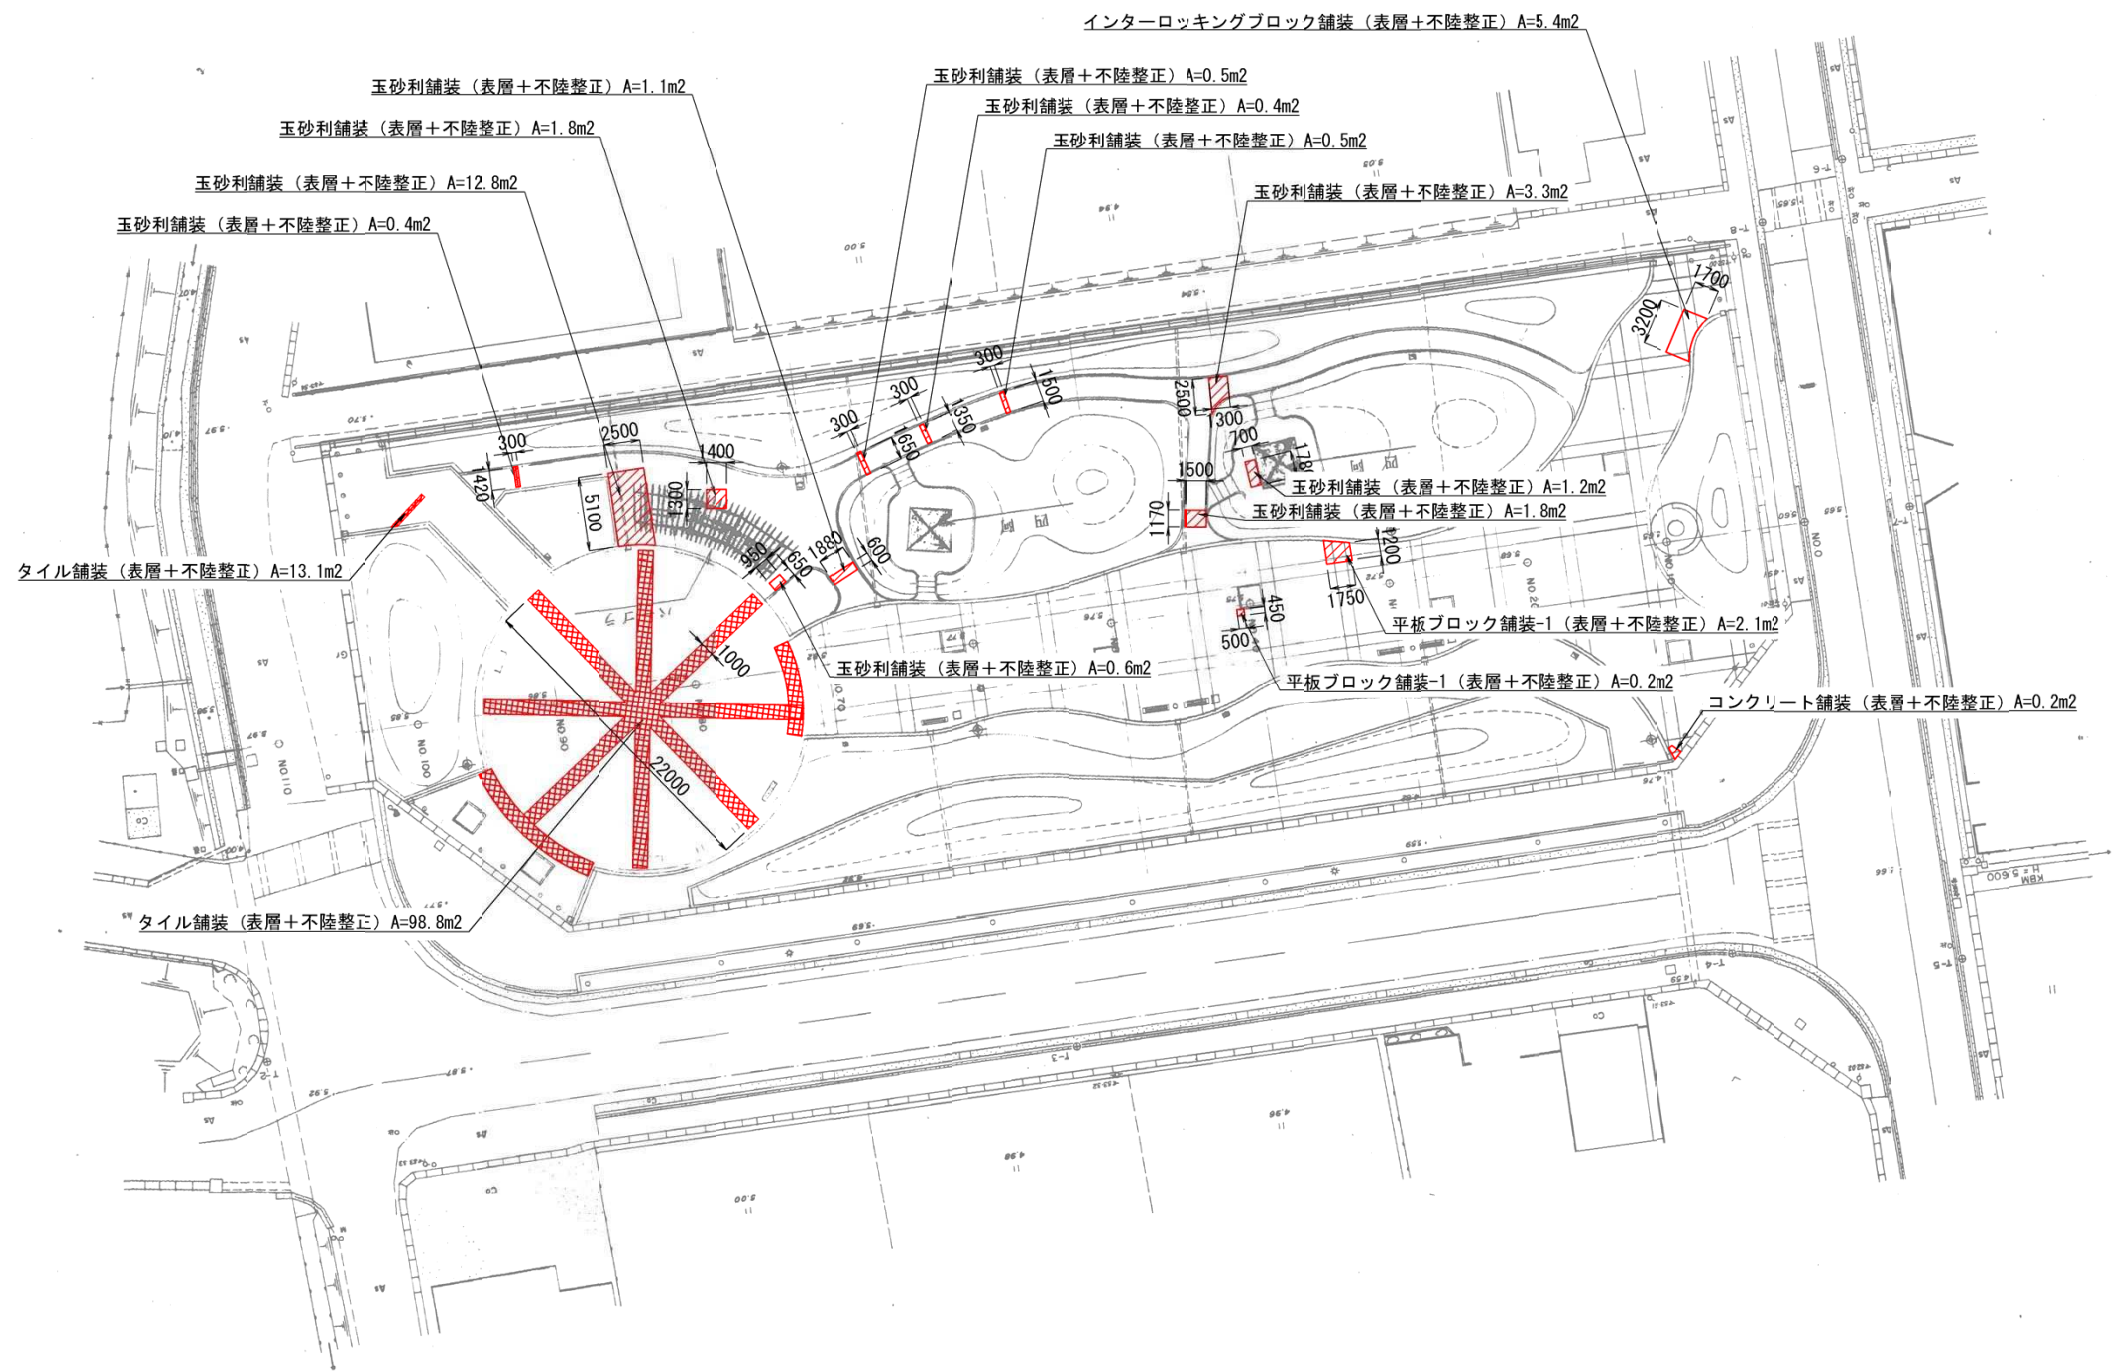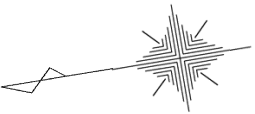

令和6年度	
工事名	6災66号 野々江総合公園 都市災害復旧工事
公園名	野々江総合公園
箇所	珠洲市野々江町 地内
図名	平面図-1
縮尺	1:500 (A3版)
図面番号	1
珠洲市	

平面図-2


S=1:500 (A3版)

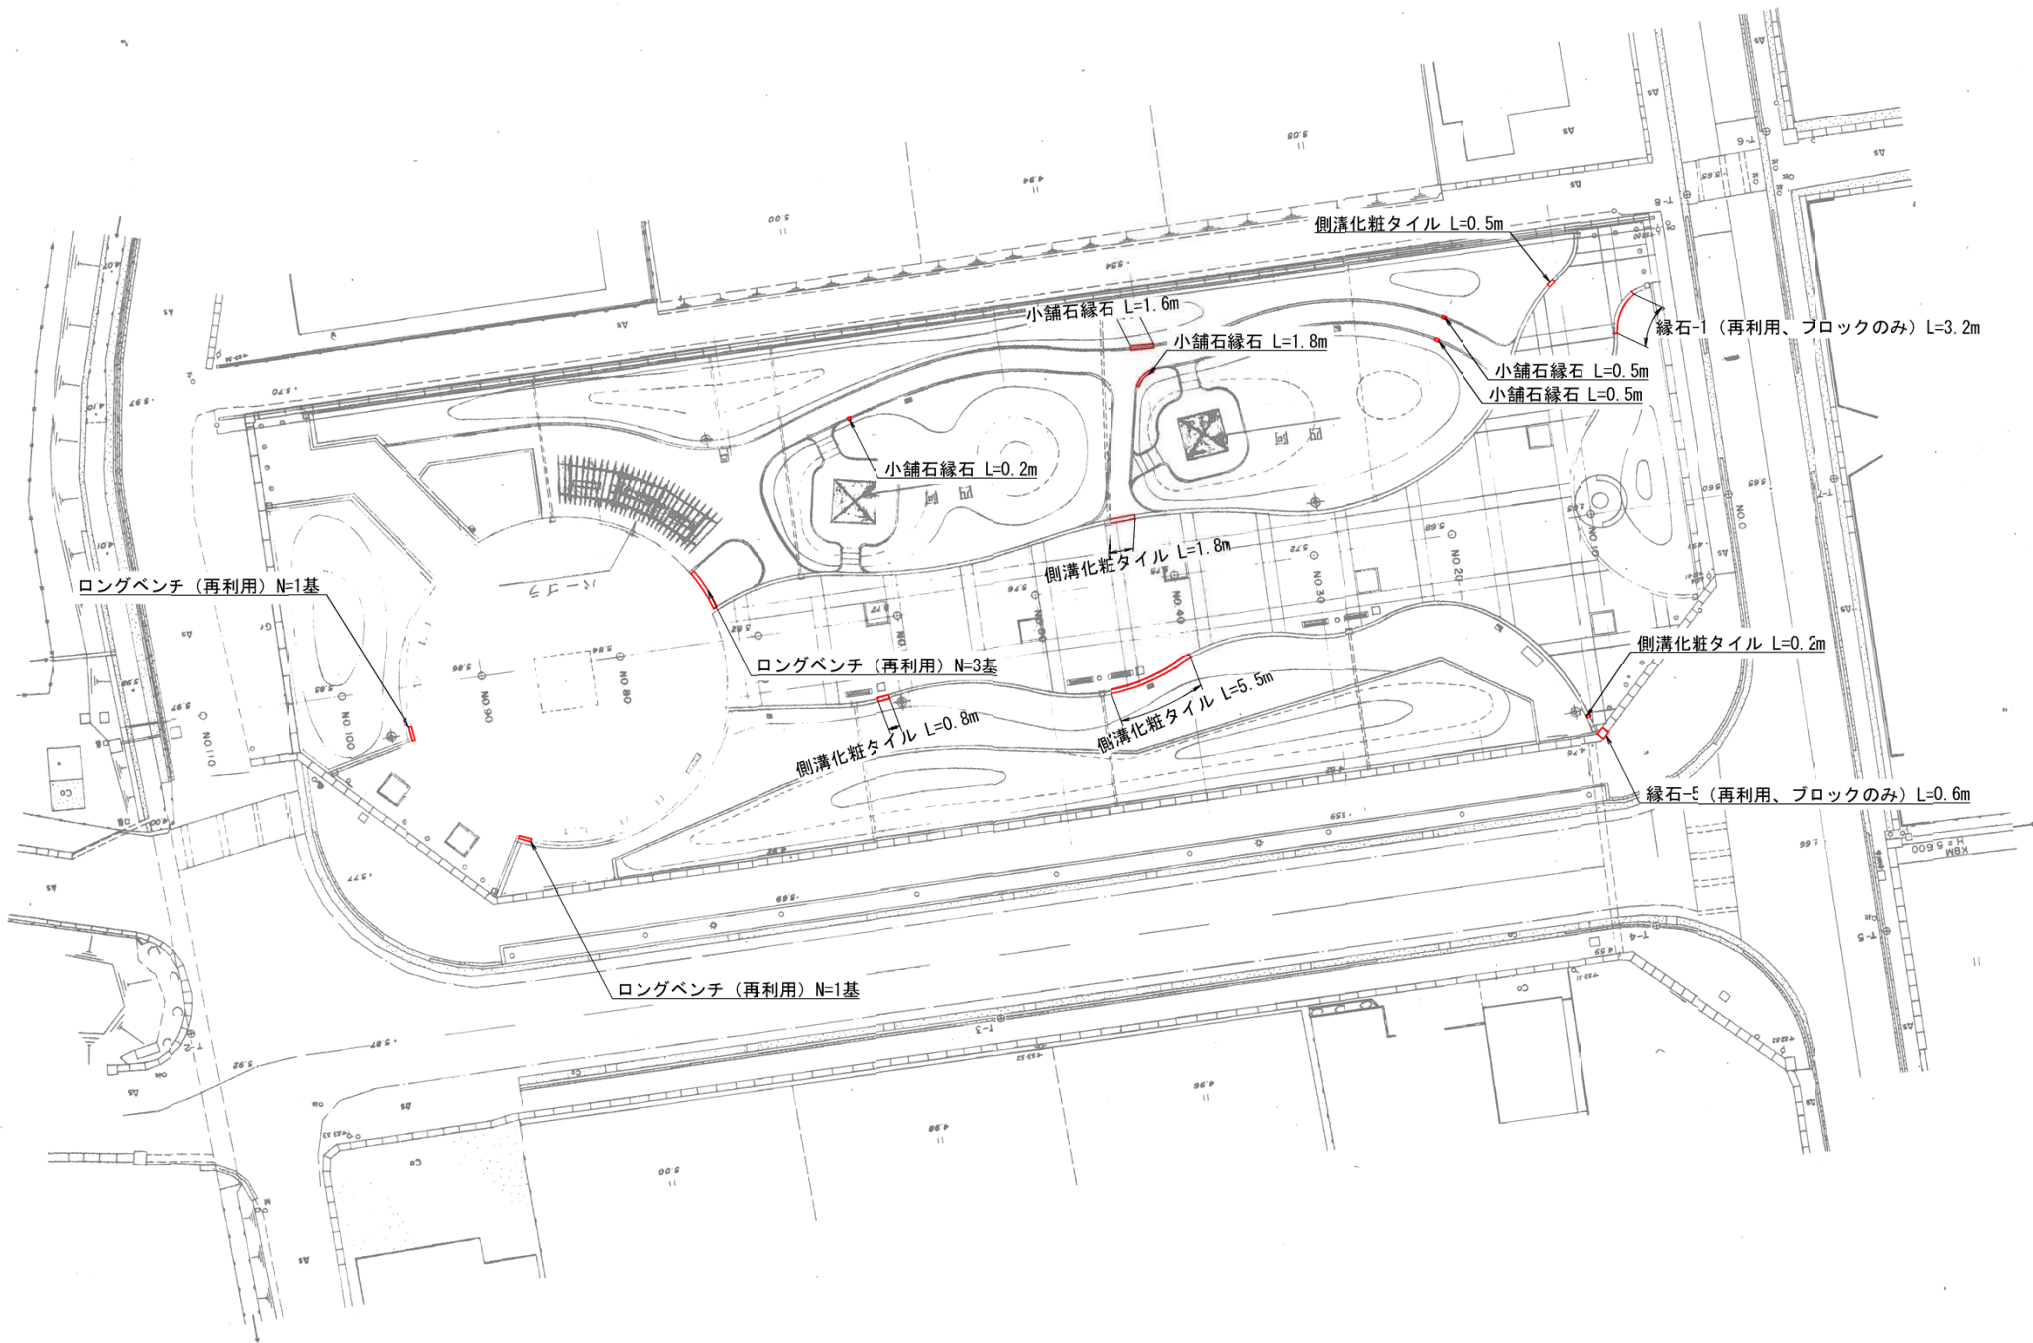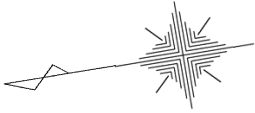

令和 6 年度	
工 事 名	6災66号 野々江総合公園 都市災害復旧工事
公 園 名	野々江総合公園
箇 所	珠洲市野々江町 地内
図 名	平面図-2
縮 尺	1:500 (A3版)
図面番号	2
珠 洲 市	

平面図-3


S=1:500 (A3版)

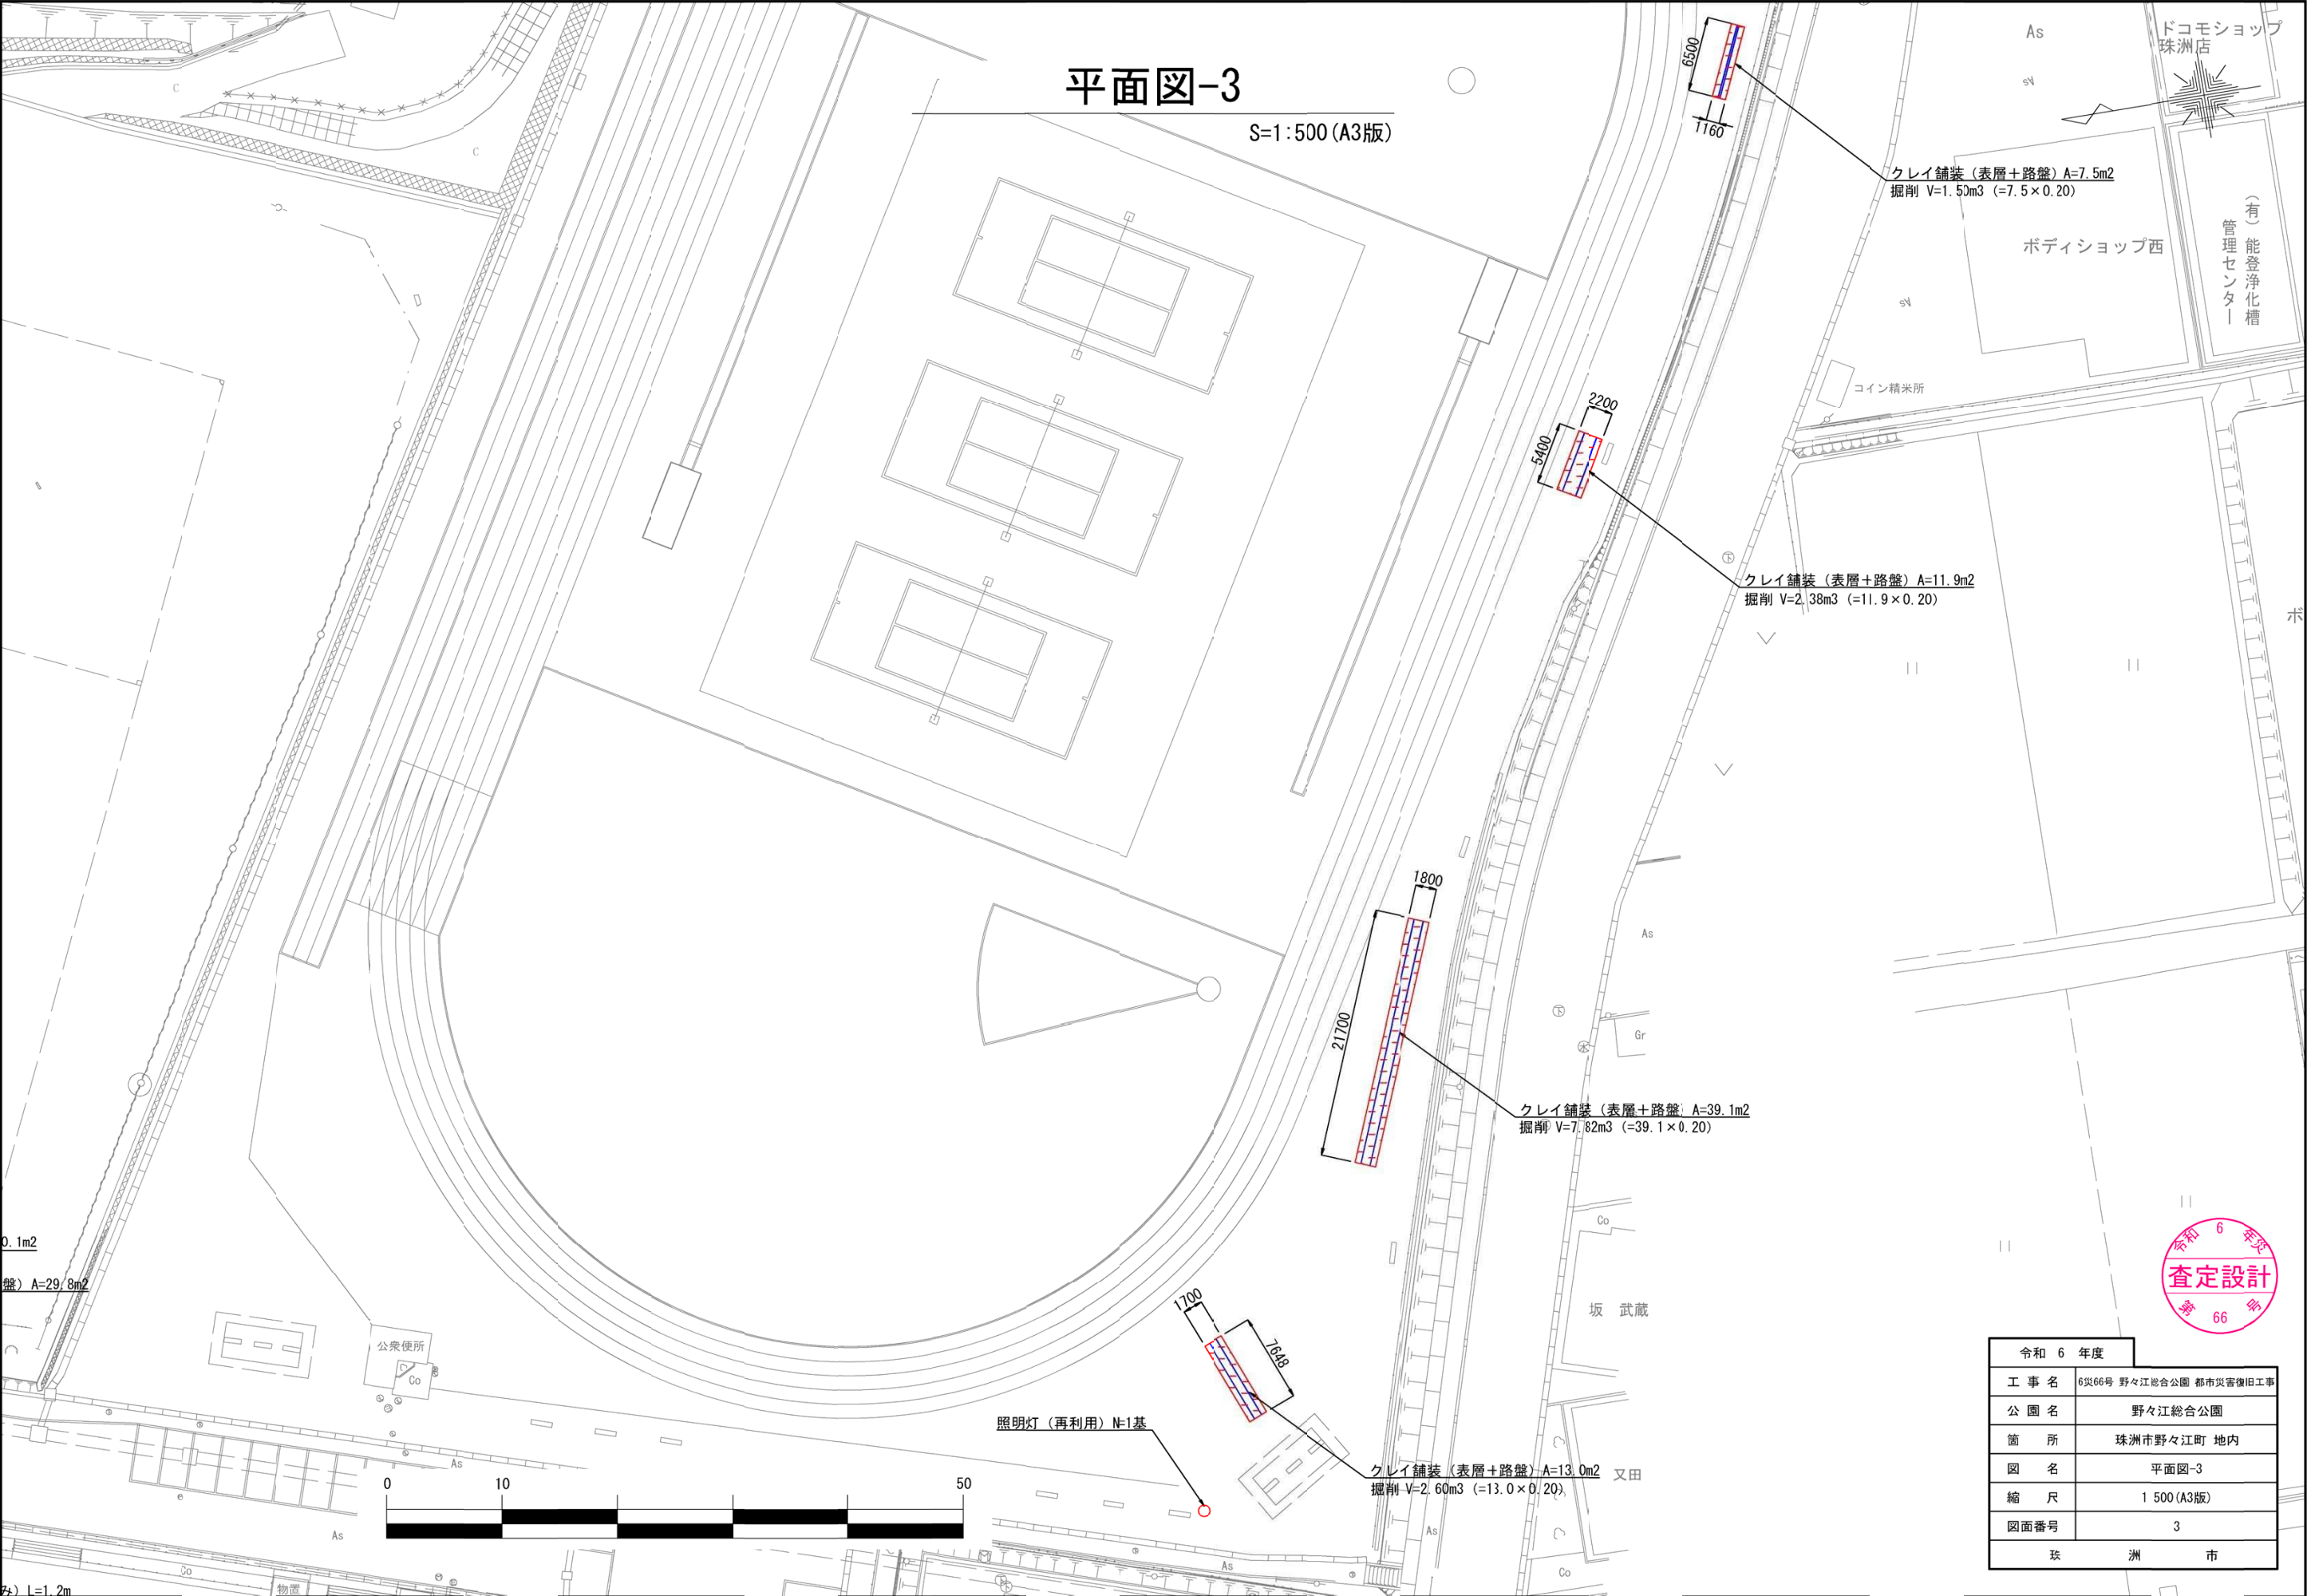

令和 6 年度	
工 事 名	66号 野々江総合公園 都市災害復旧工事
公 園 名	野々江総合公園
箇 所	珠洲市野々江町 地内
図 名	平面図-3
縮 尺	1 500 (A3版)
図面番号	3
珠 洲 市	

平面図-4


S:1:500 (A3版)

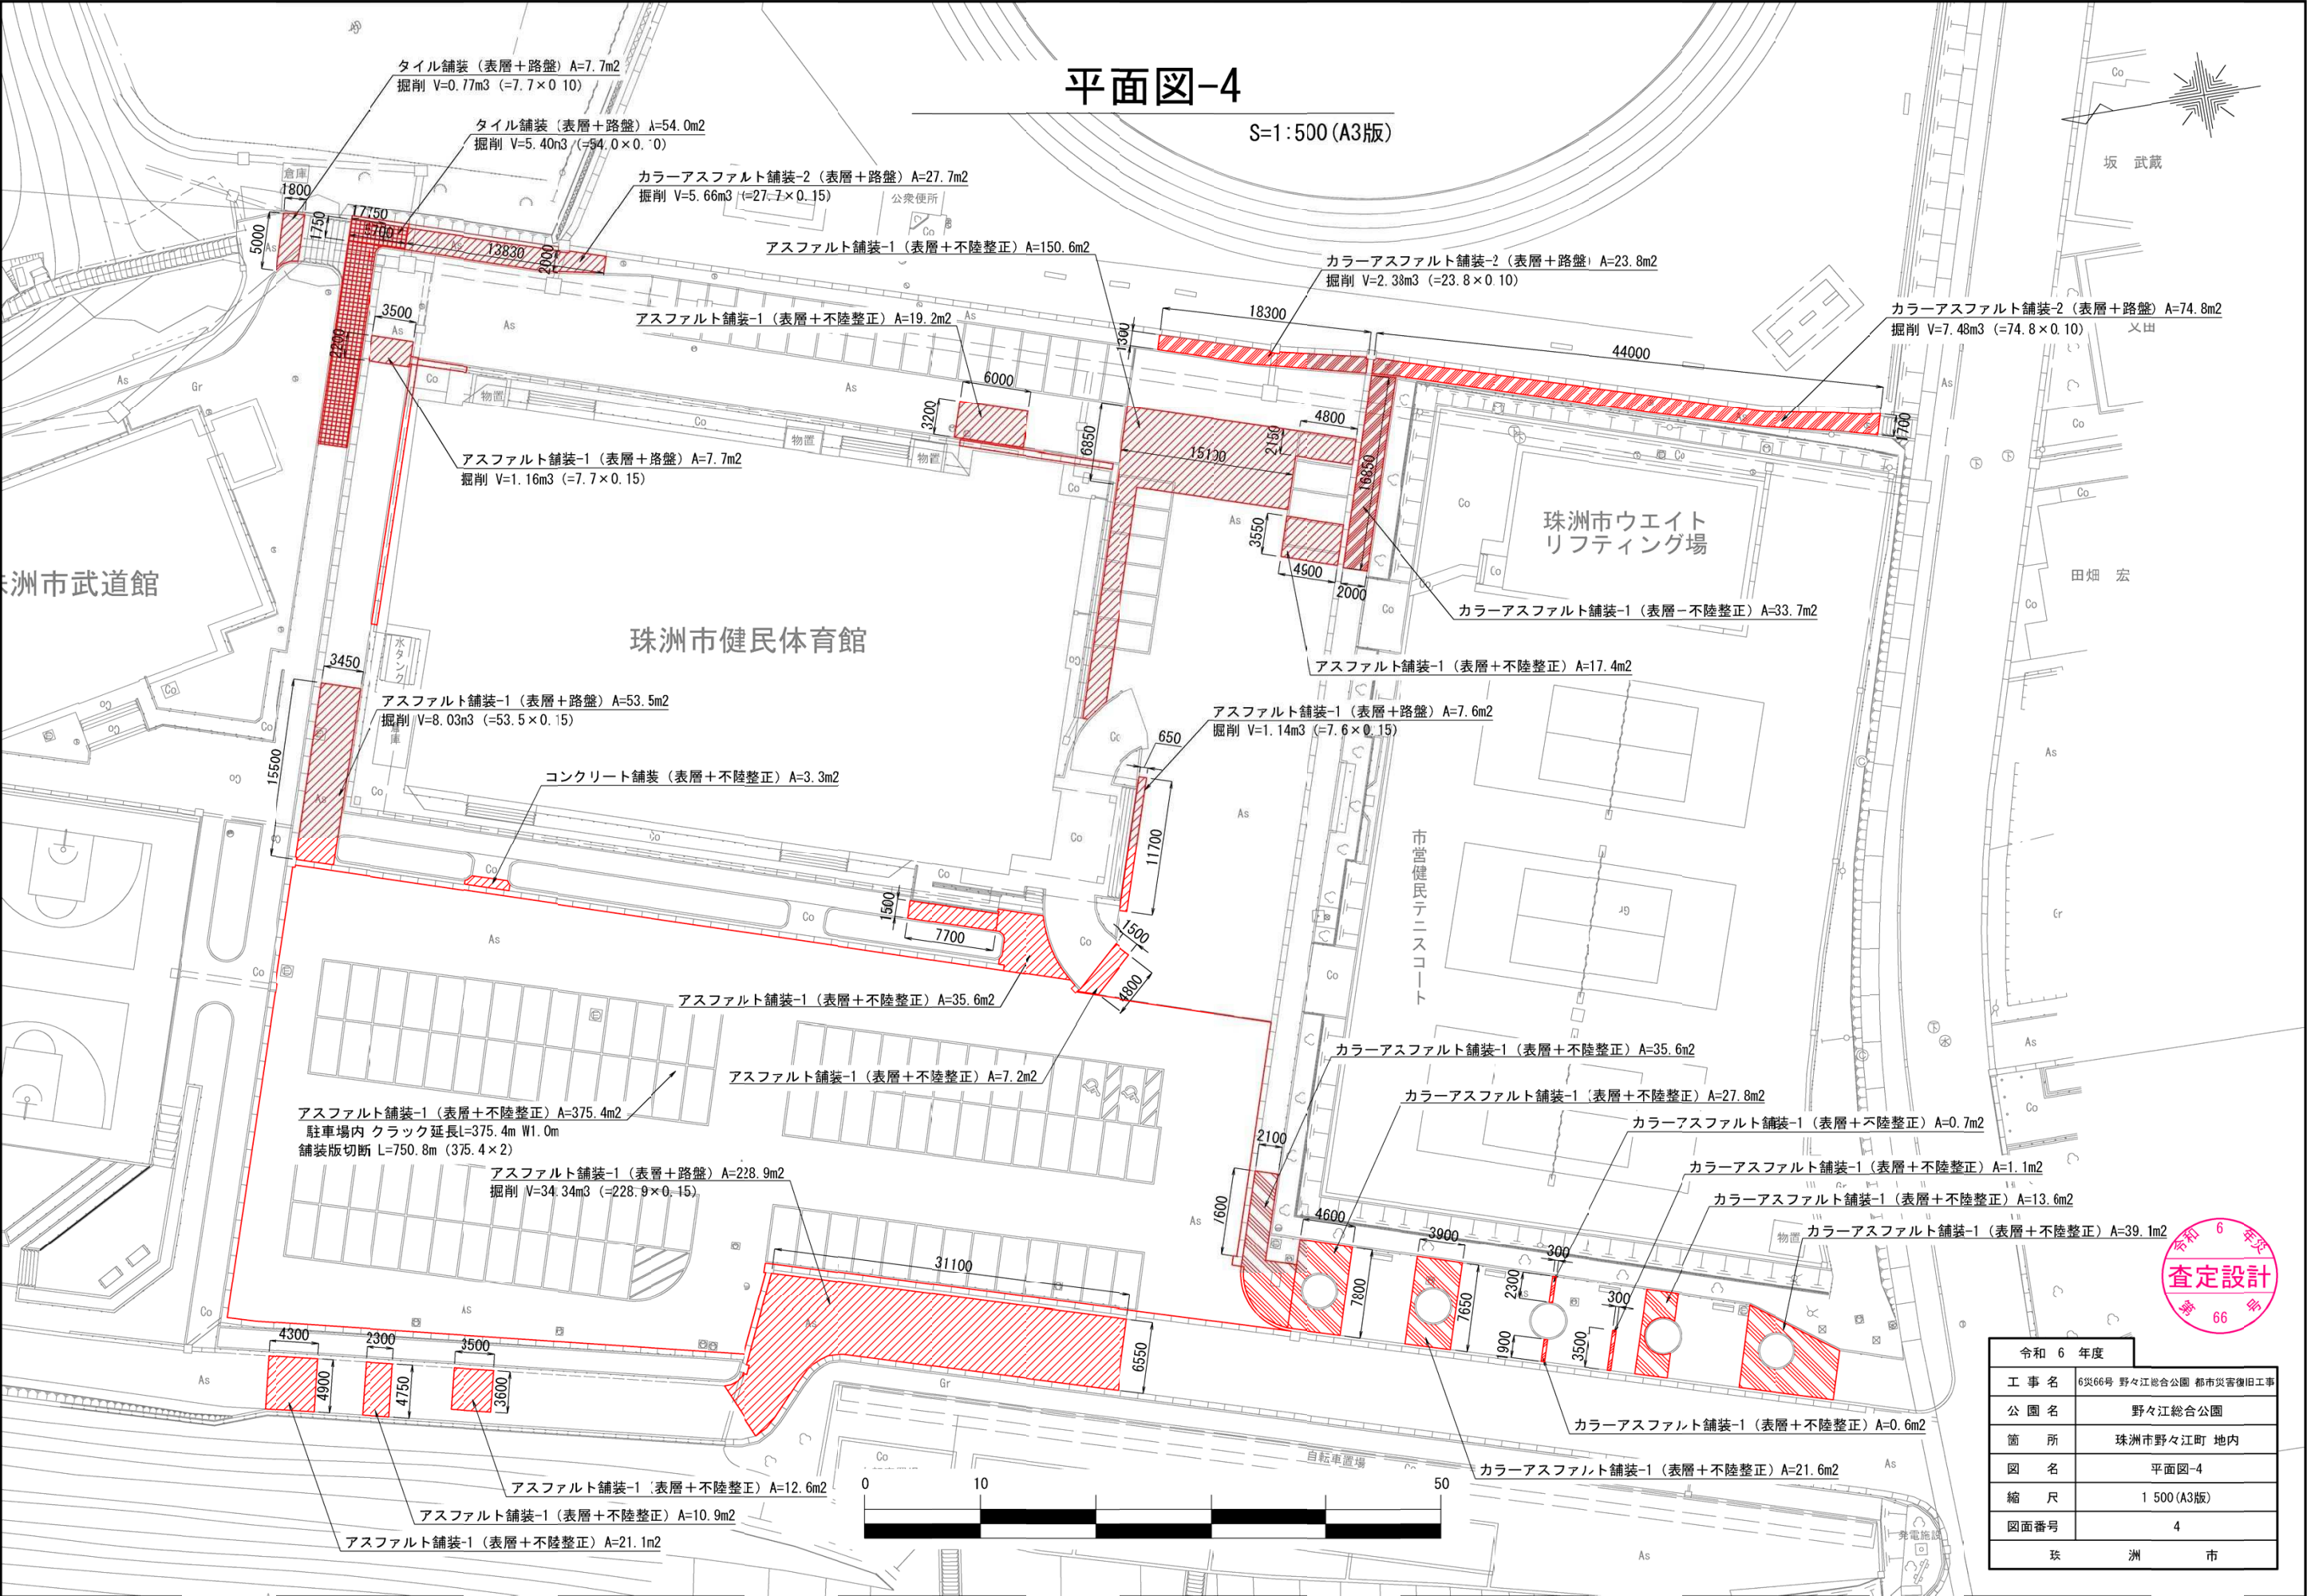

令和 6 年度	
工 事 名	6災66号 野々江総合公園 都市災害復旧工事
公 園 名	野々江総合公園
箇 所	珠洲市野々江町 地内
図 名	平面図-4
縮 尺	1 500 (A3版)
図面番号	4
珠 洲 市	

平面図-5


S=1:500 (A3版)

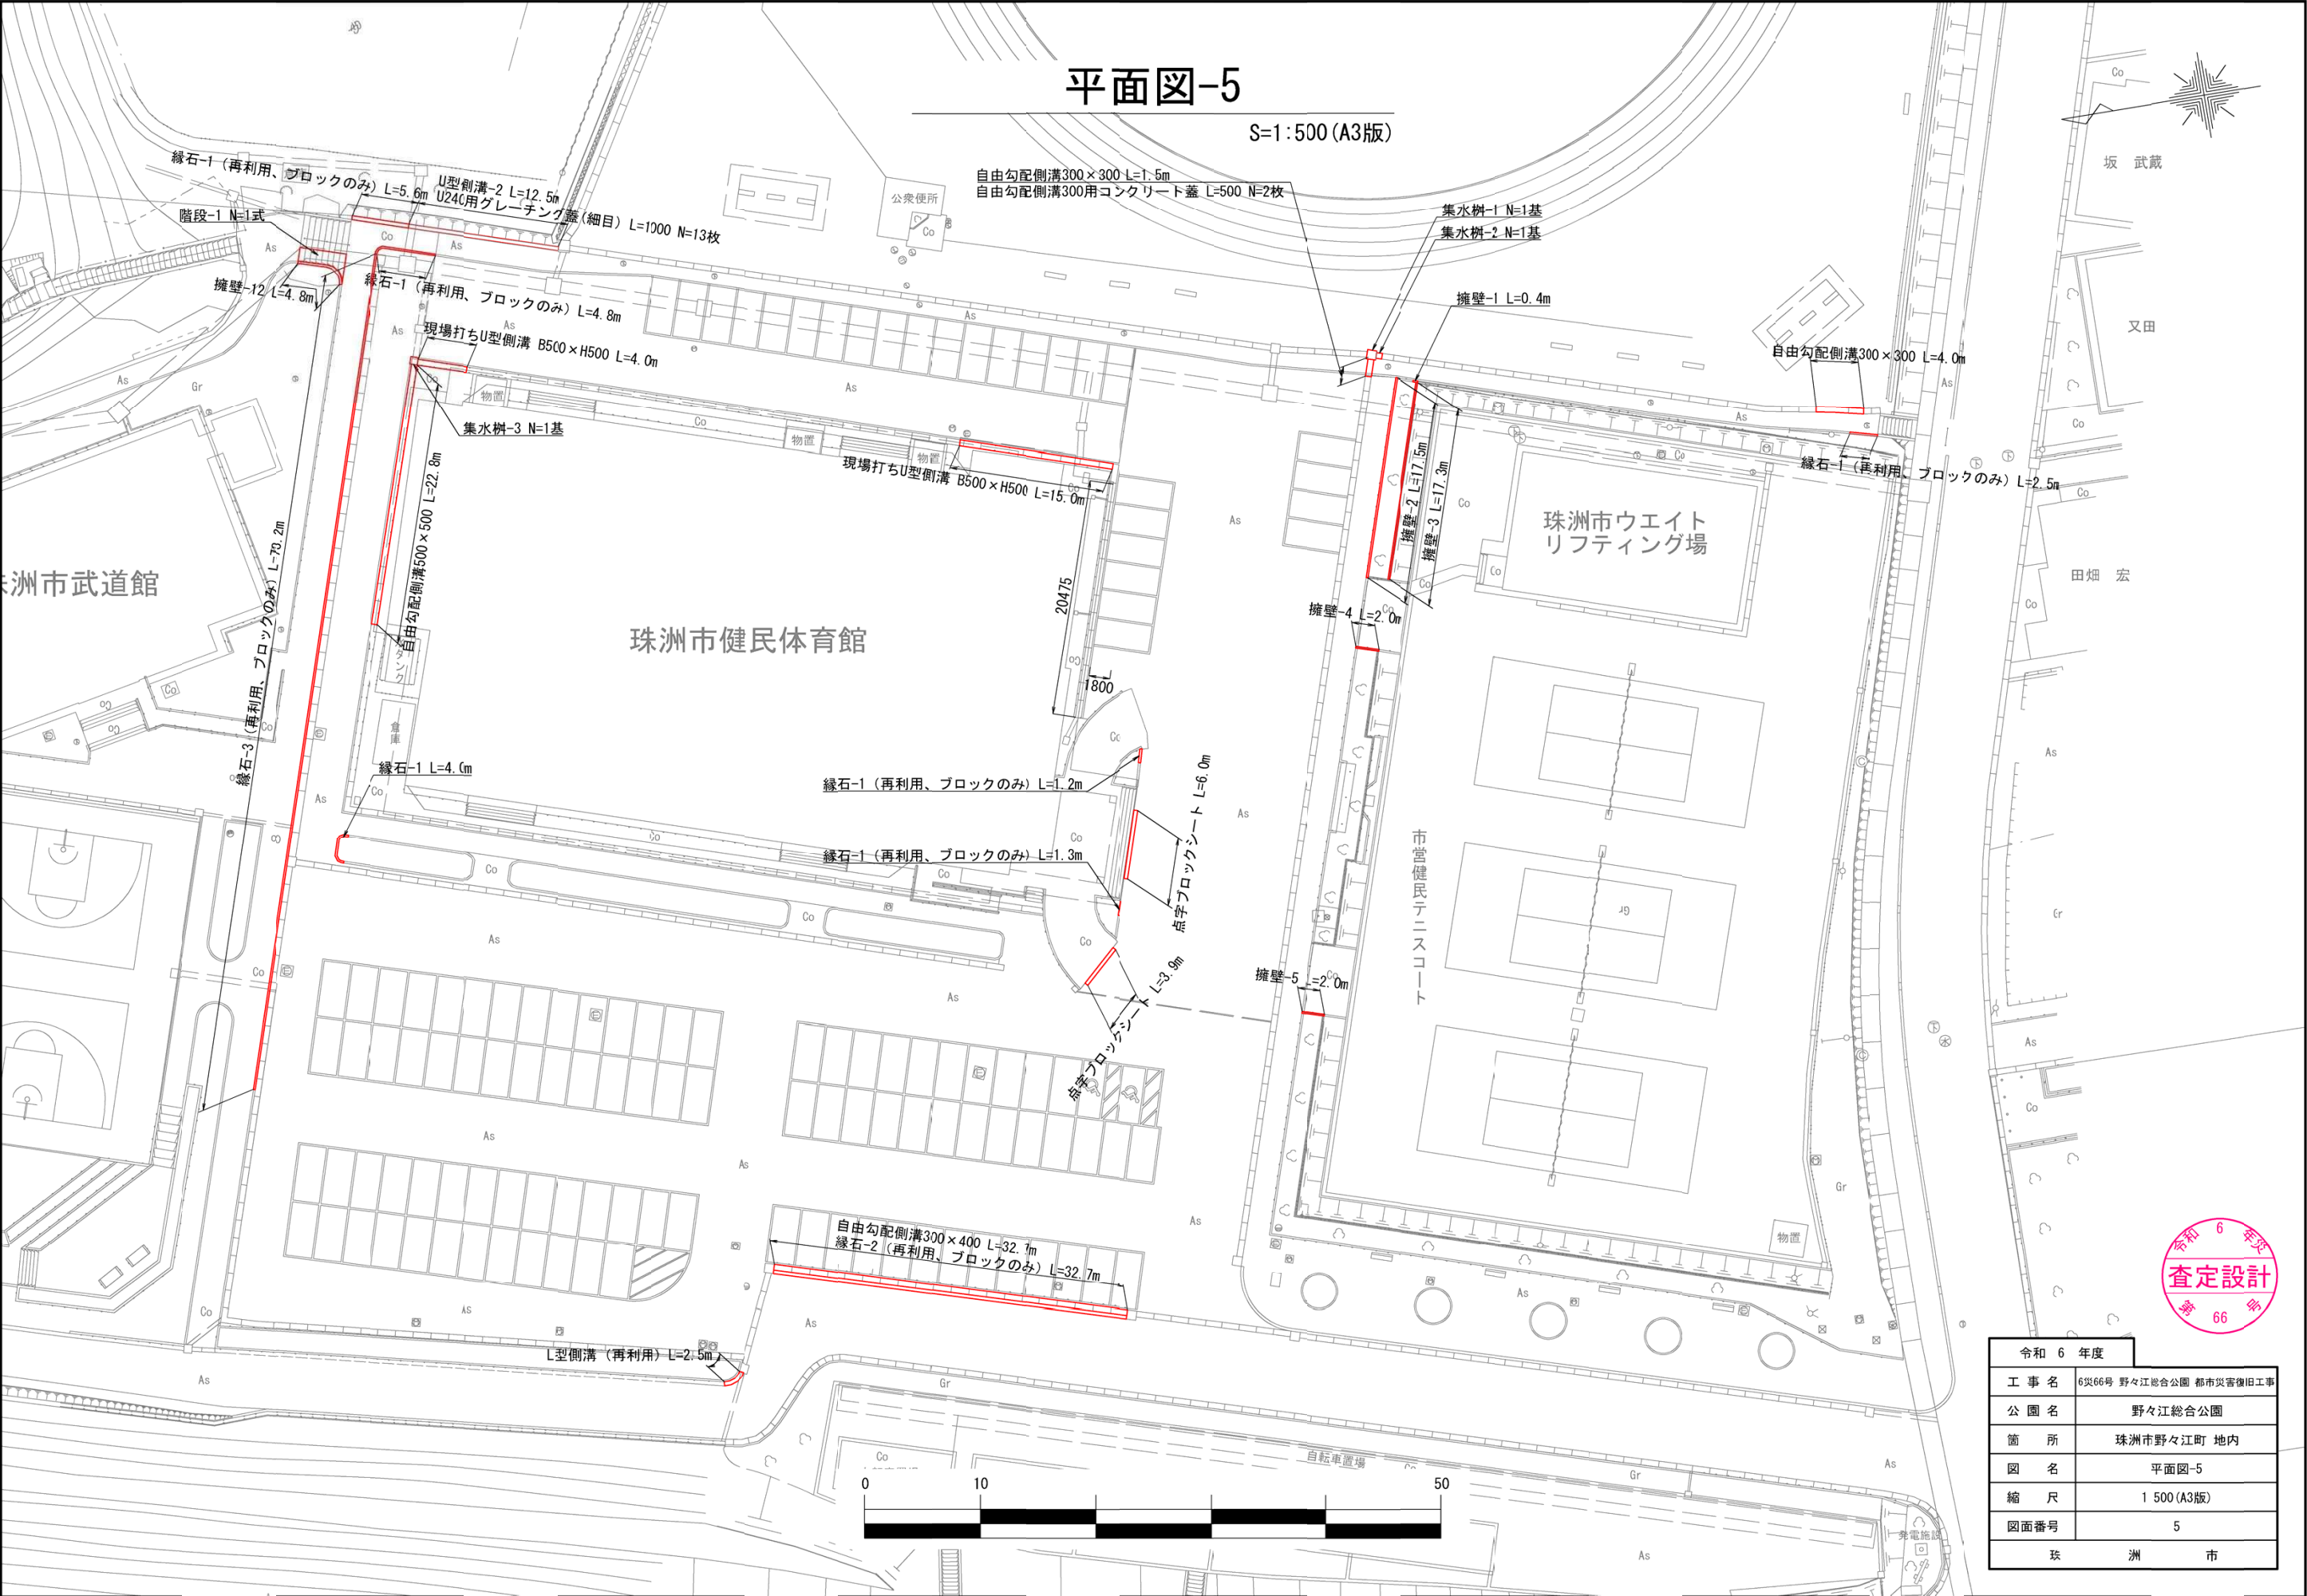

令和 6 年度	
工事名	66号 野々江総合公園 都市災害復旧工事
公園名	野々江総合公園
箇所	珠洲市野々江町 地内
図名	平面図-5
縮尺	1 500 (A3版)
図面番号	5
珠 洲 市	

平面図-6

S:1:500 (A3版)

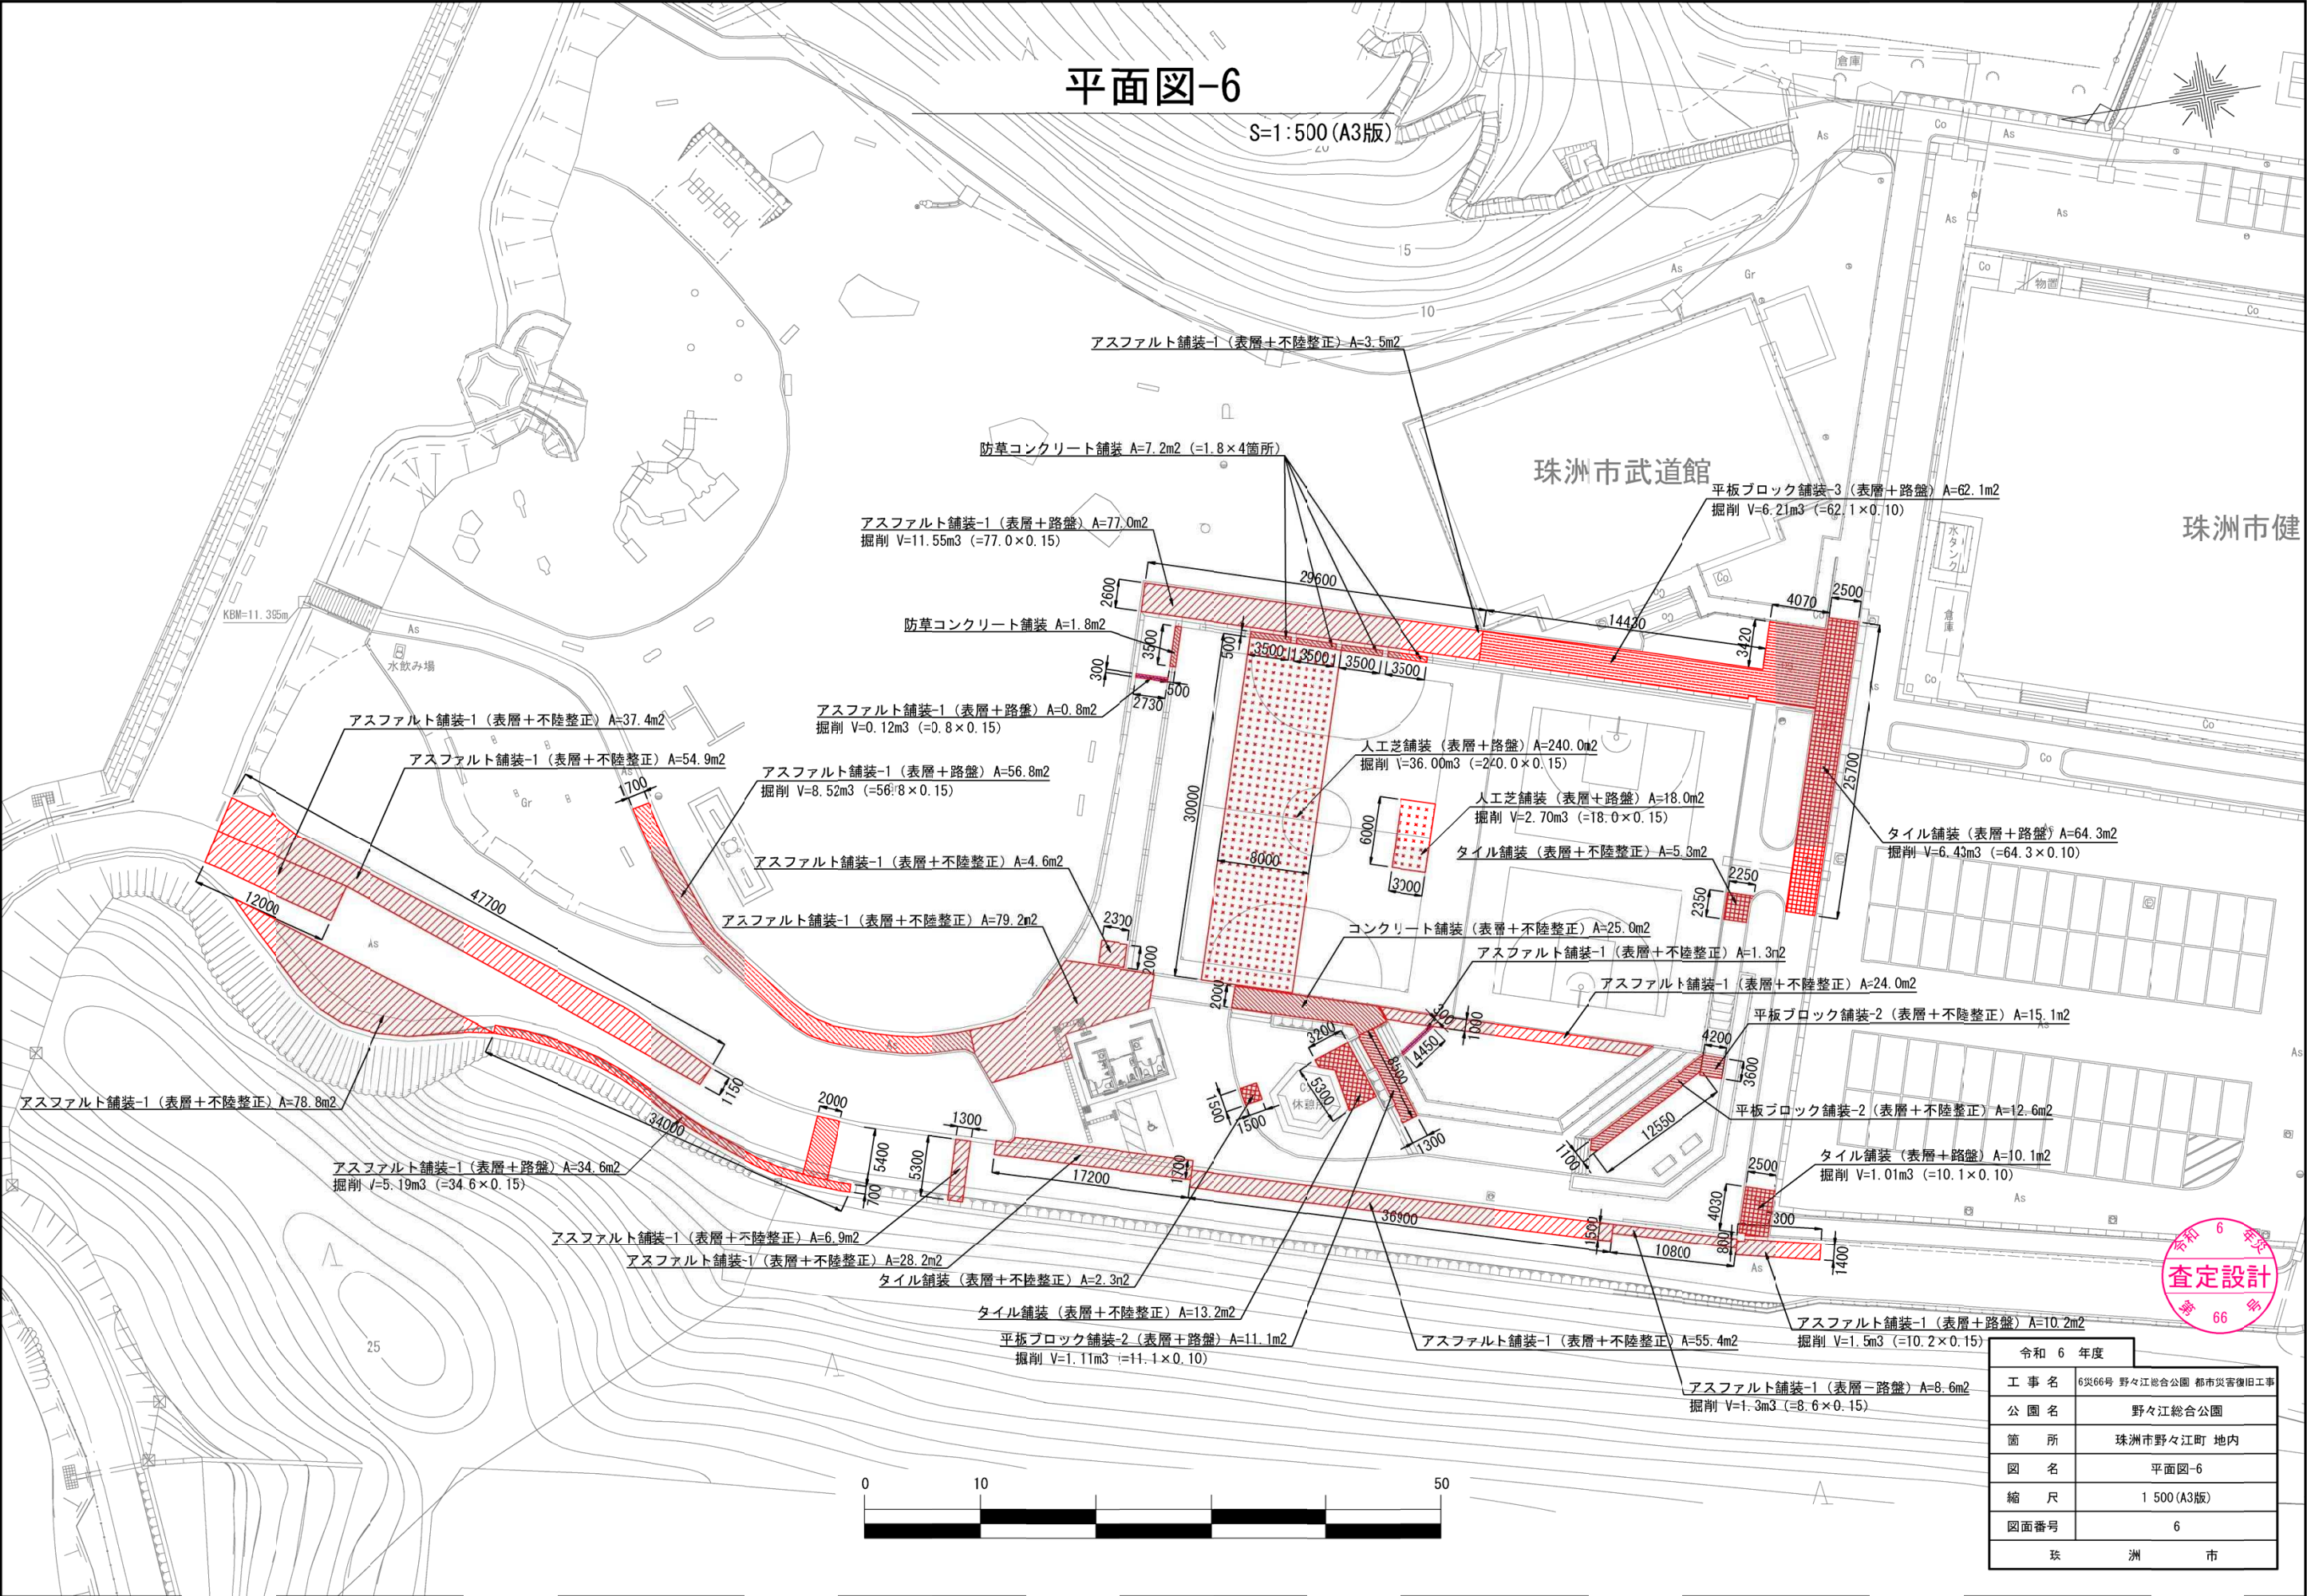


令和 6 年度
第 66 号
査定設計

令和 6 年度	
工 事 名	63災66号 野々江総合公園 都市災害復旧工事
公 園 名	野々江総合公園
箇 所	珠洲市野々江町 地内
図 名	平面図-6
縮 尺	1 500 (A3版)
図面番号	6
珠 洲 市	

平面図-7

S=1:500 (A3版)

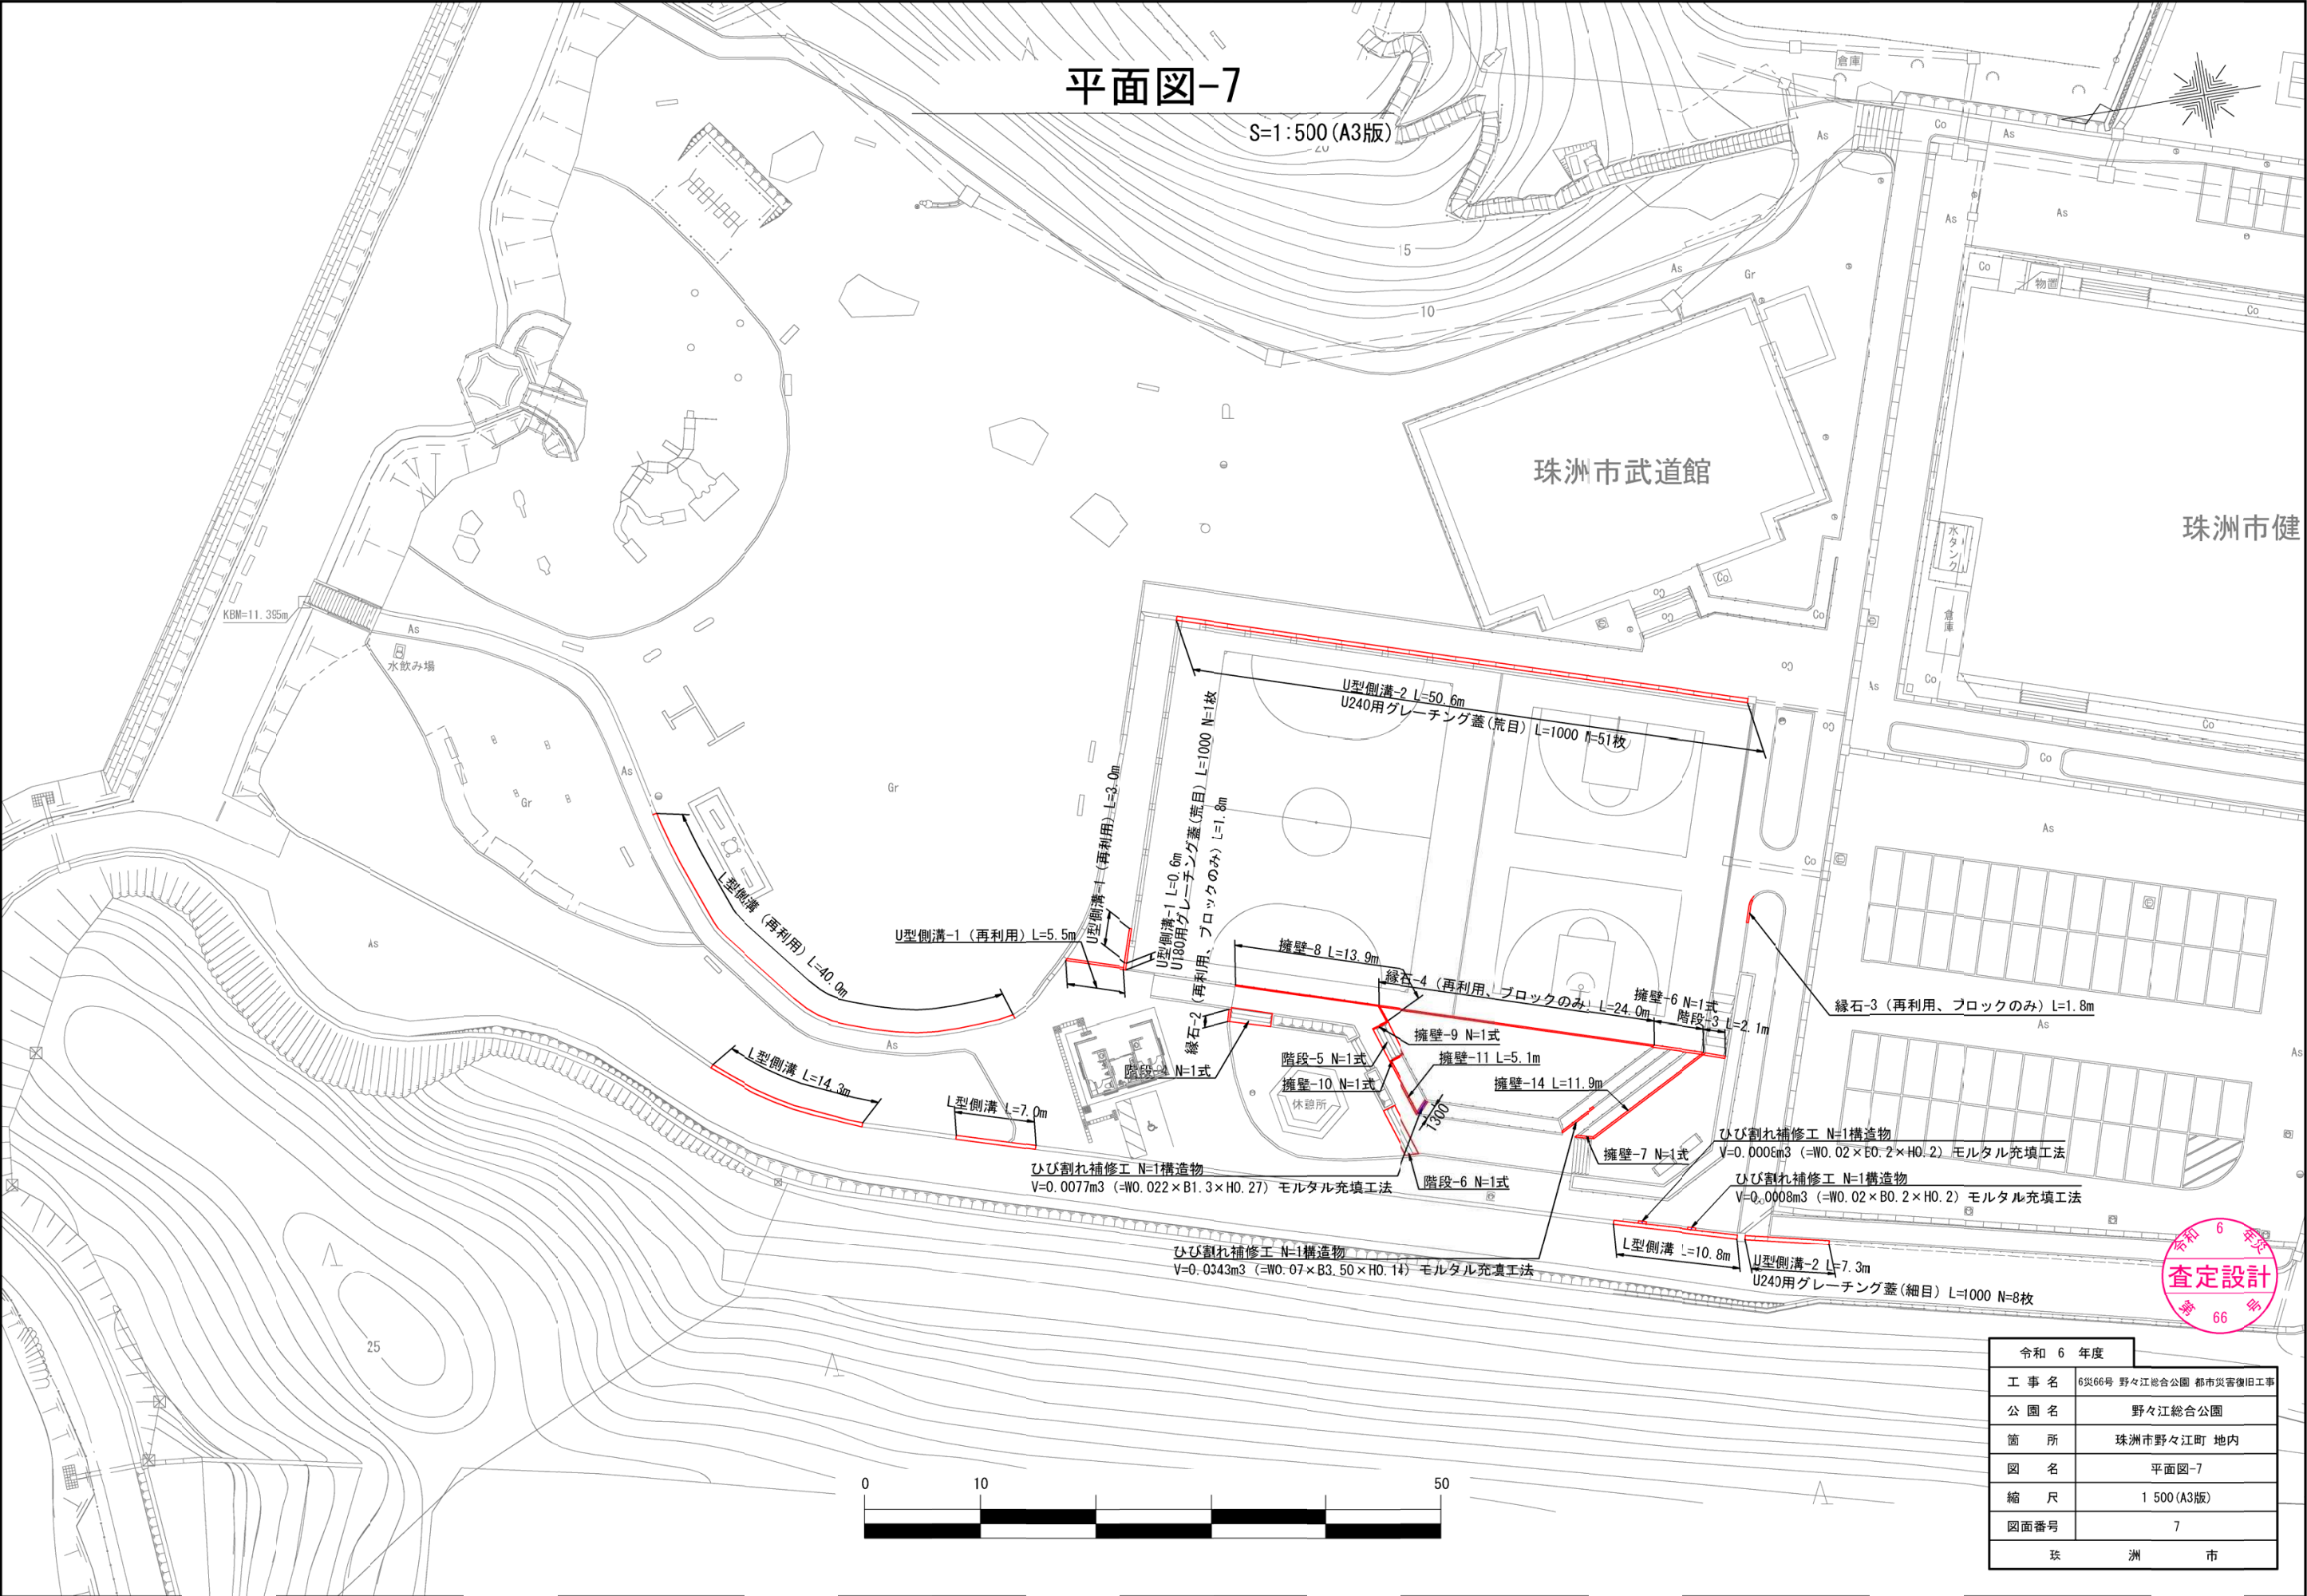


令和 6 年度
第 66 号
査定設計

令和 6 年度	
工 事 名	6災66号 野々江総合公園 都市災害復旧工事
公 園 名	野々江総合公園
箇 所	珠洲市野々江町 地内
図 名	平面図-7
縮 尺	1 500 (A3版)
図面番号	7
珠 洲 市	

緑丘中学校グラウンド

S=1:500 (A3版)

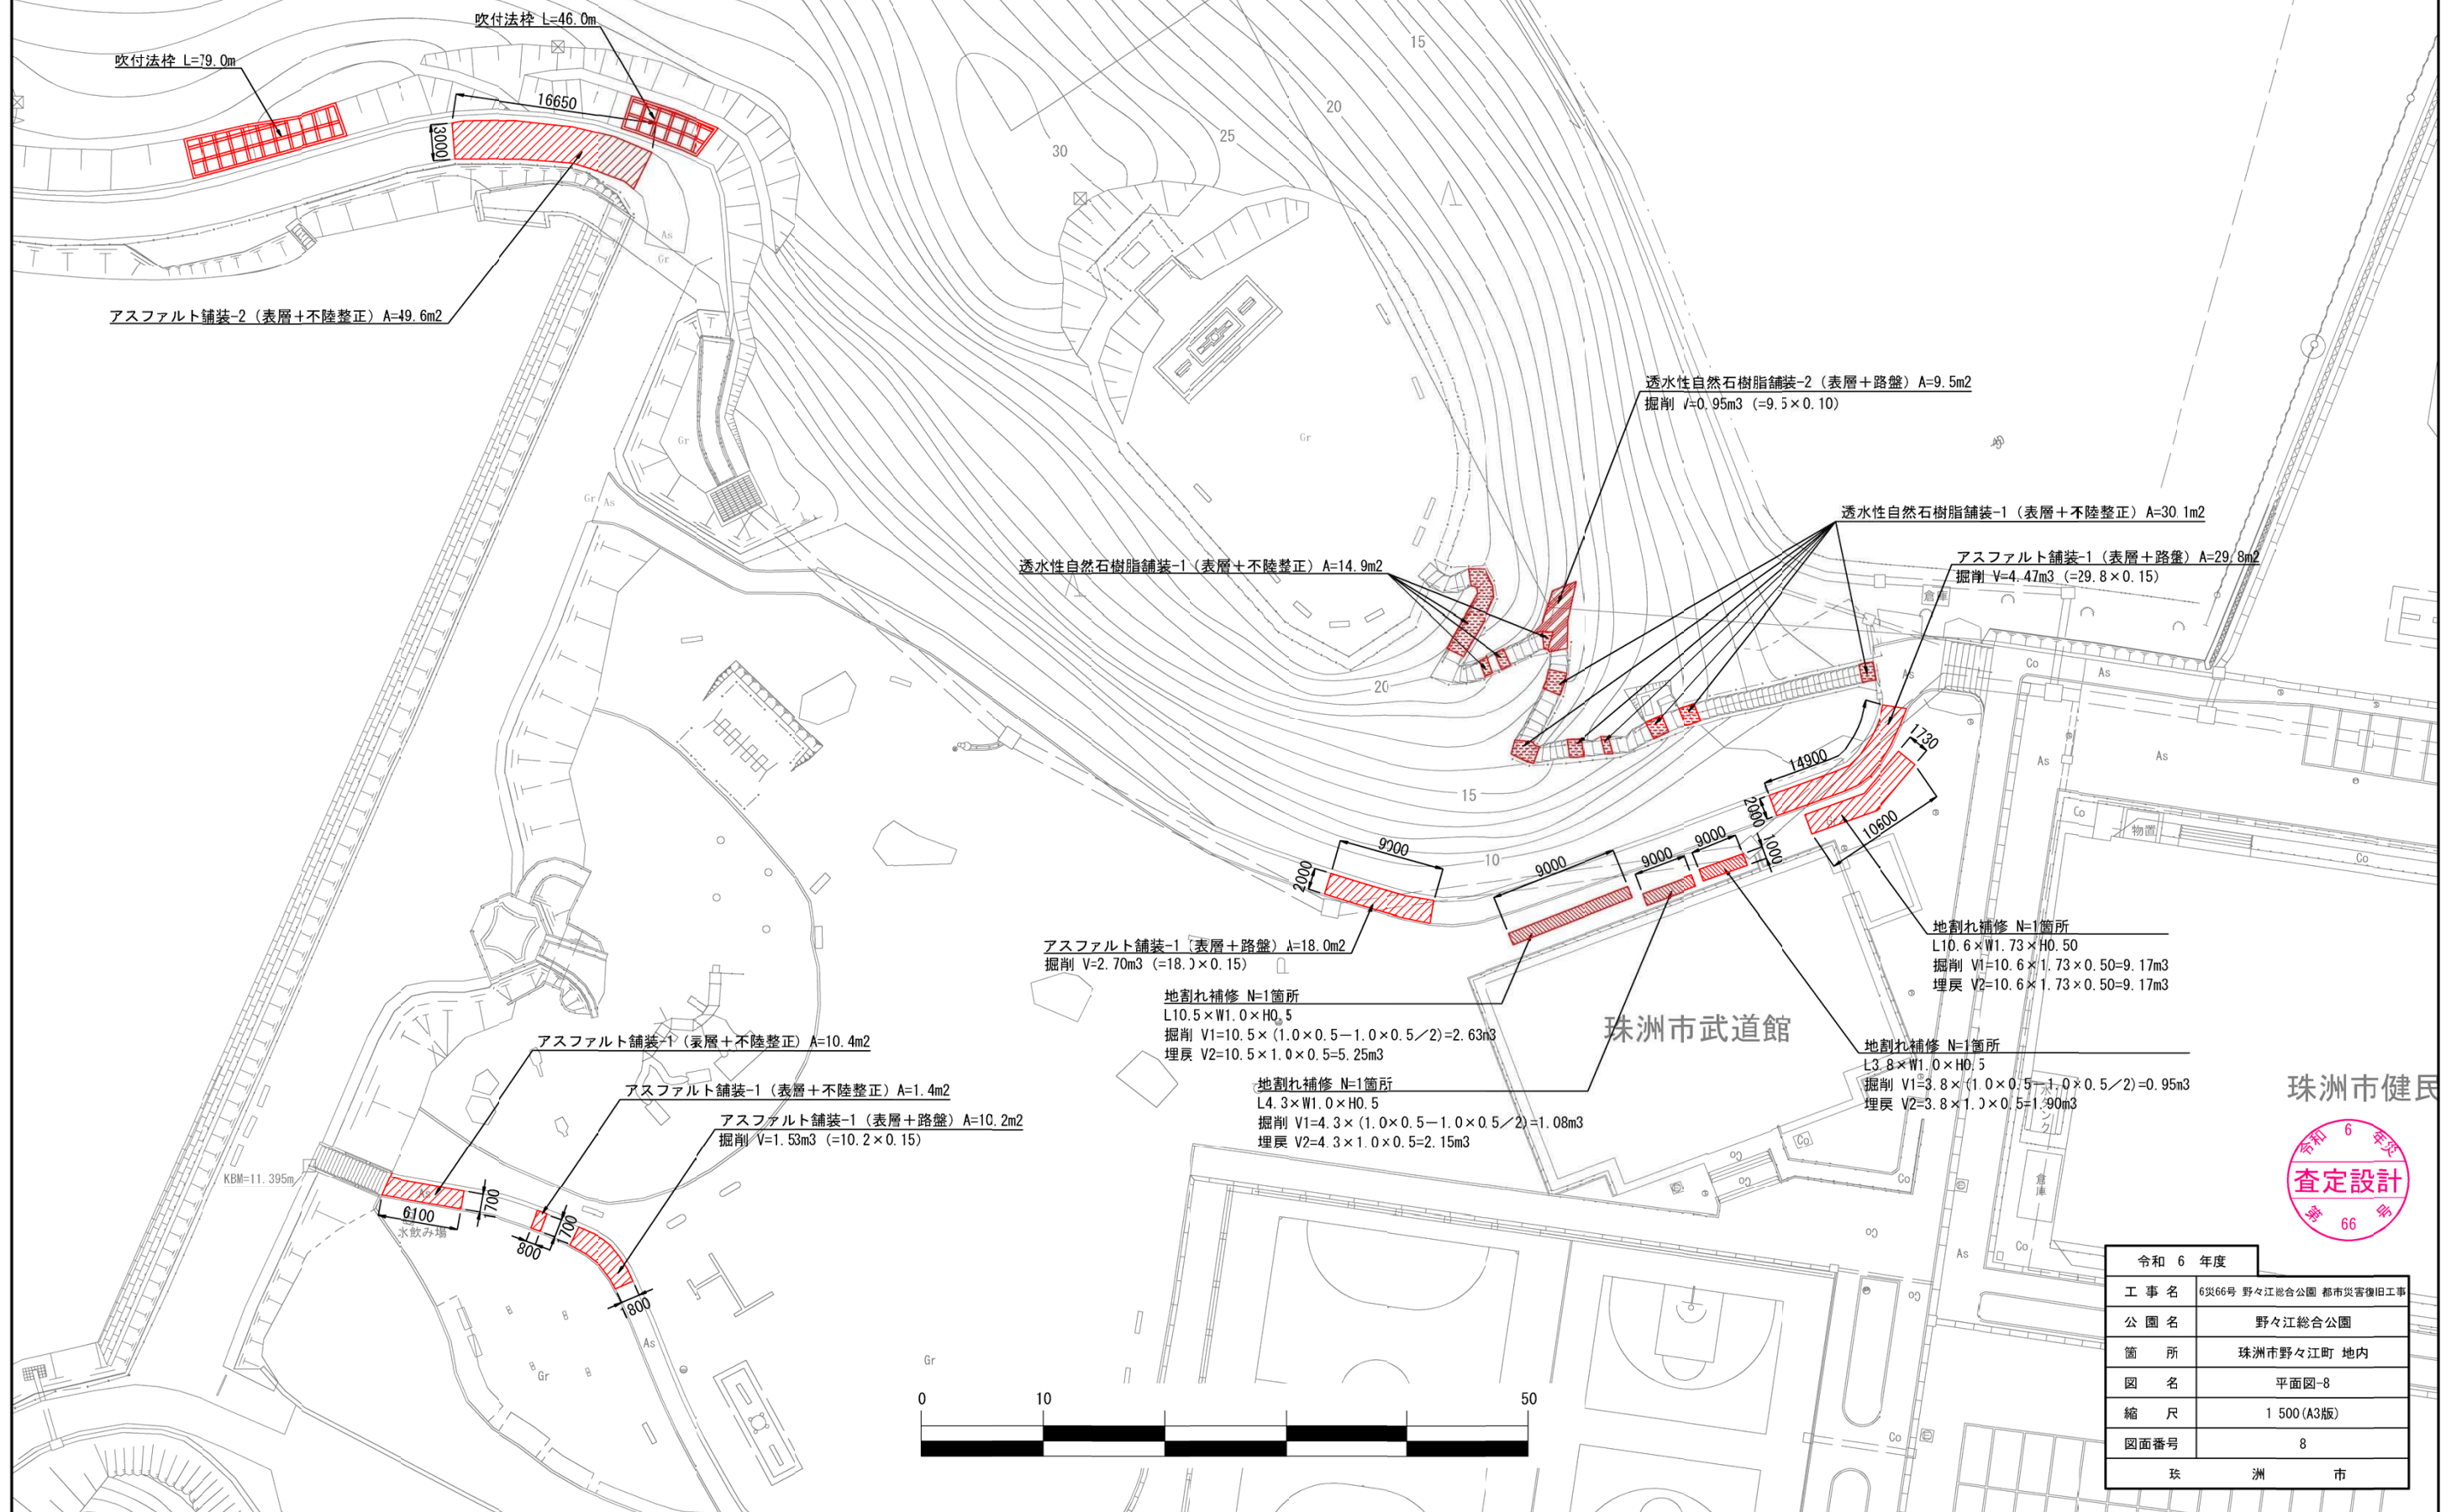

珠洲市健民





令和 6 年度	
工事 名	6災66号 野々江総合公園 都市災害復旧工事
公園 名	野々江総合公園
箇所	珠洲市野々江町 地内
図 名	平面図-8
縮 尺	1 500 (A3版)
図面番号	8
珠 洲 市	

平面図-9

緑丘中学校グラウンド


S=1:500 (A3版)₁₀

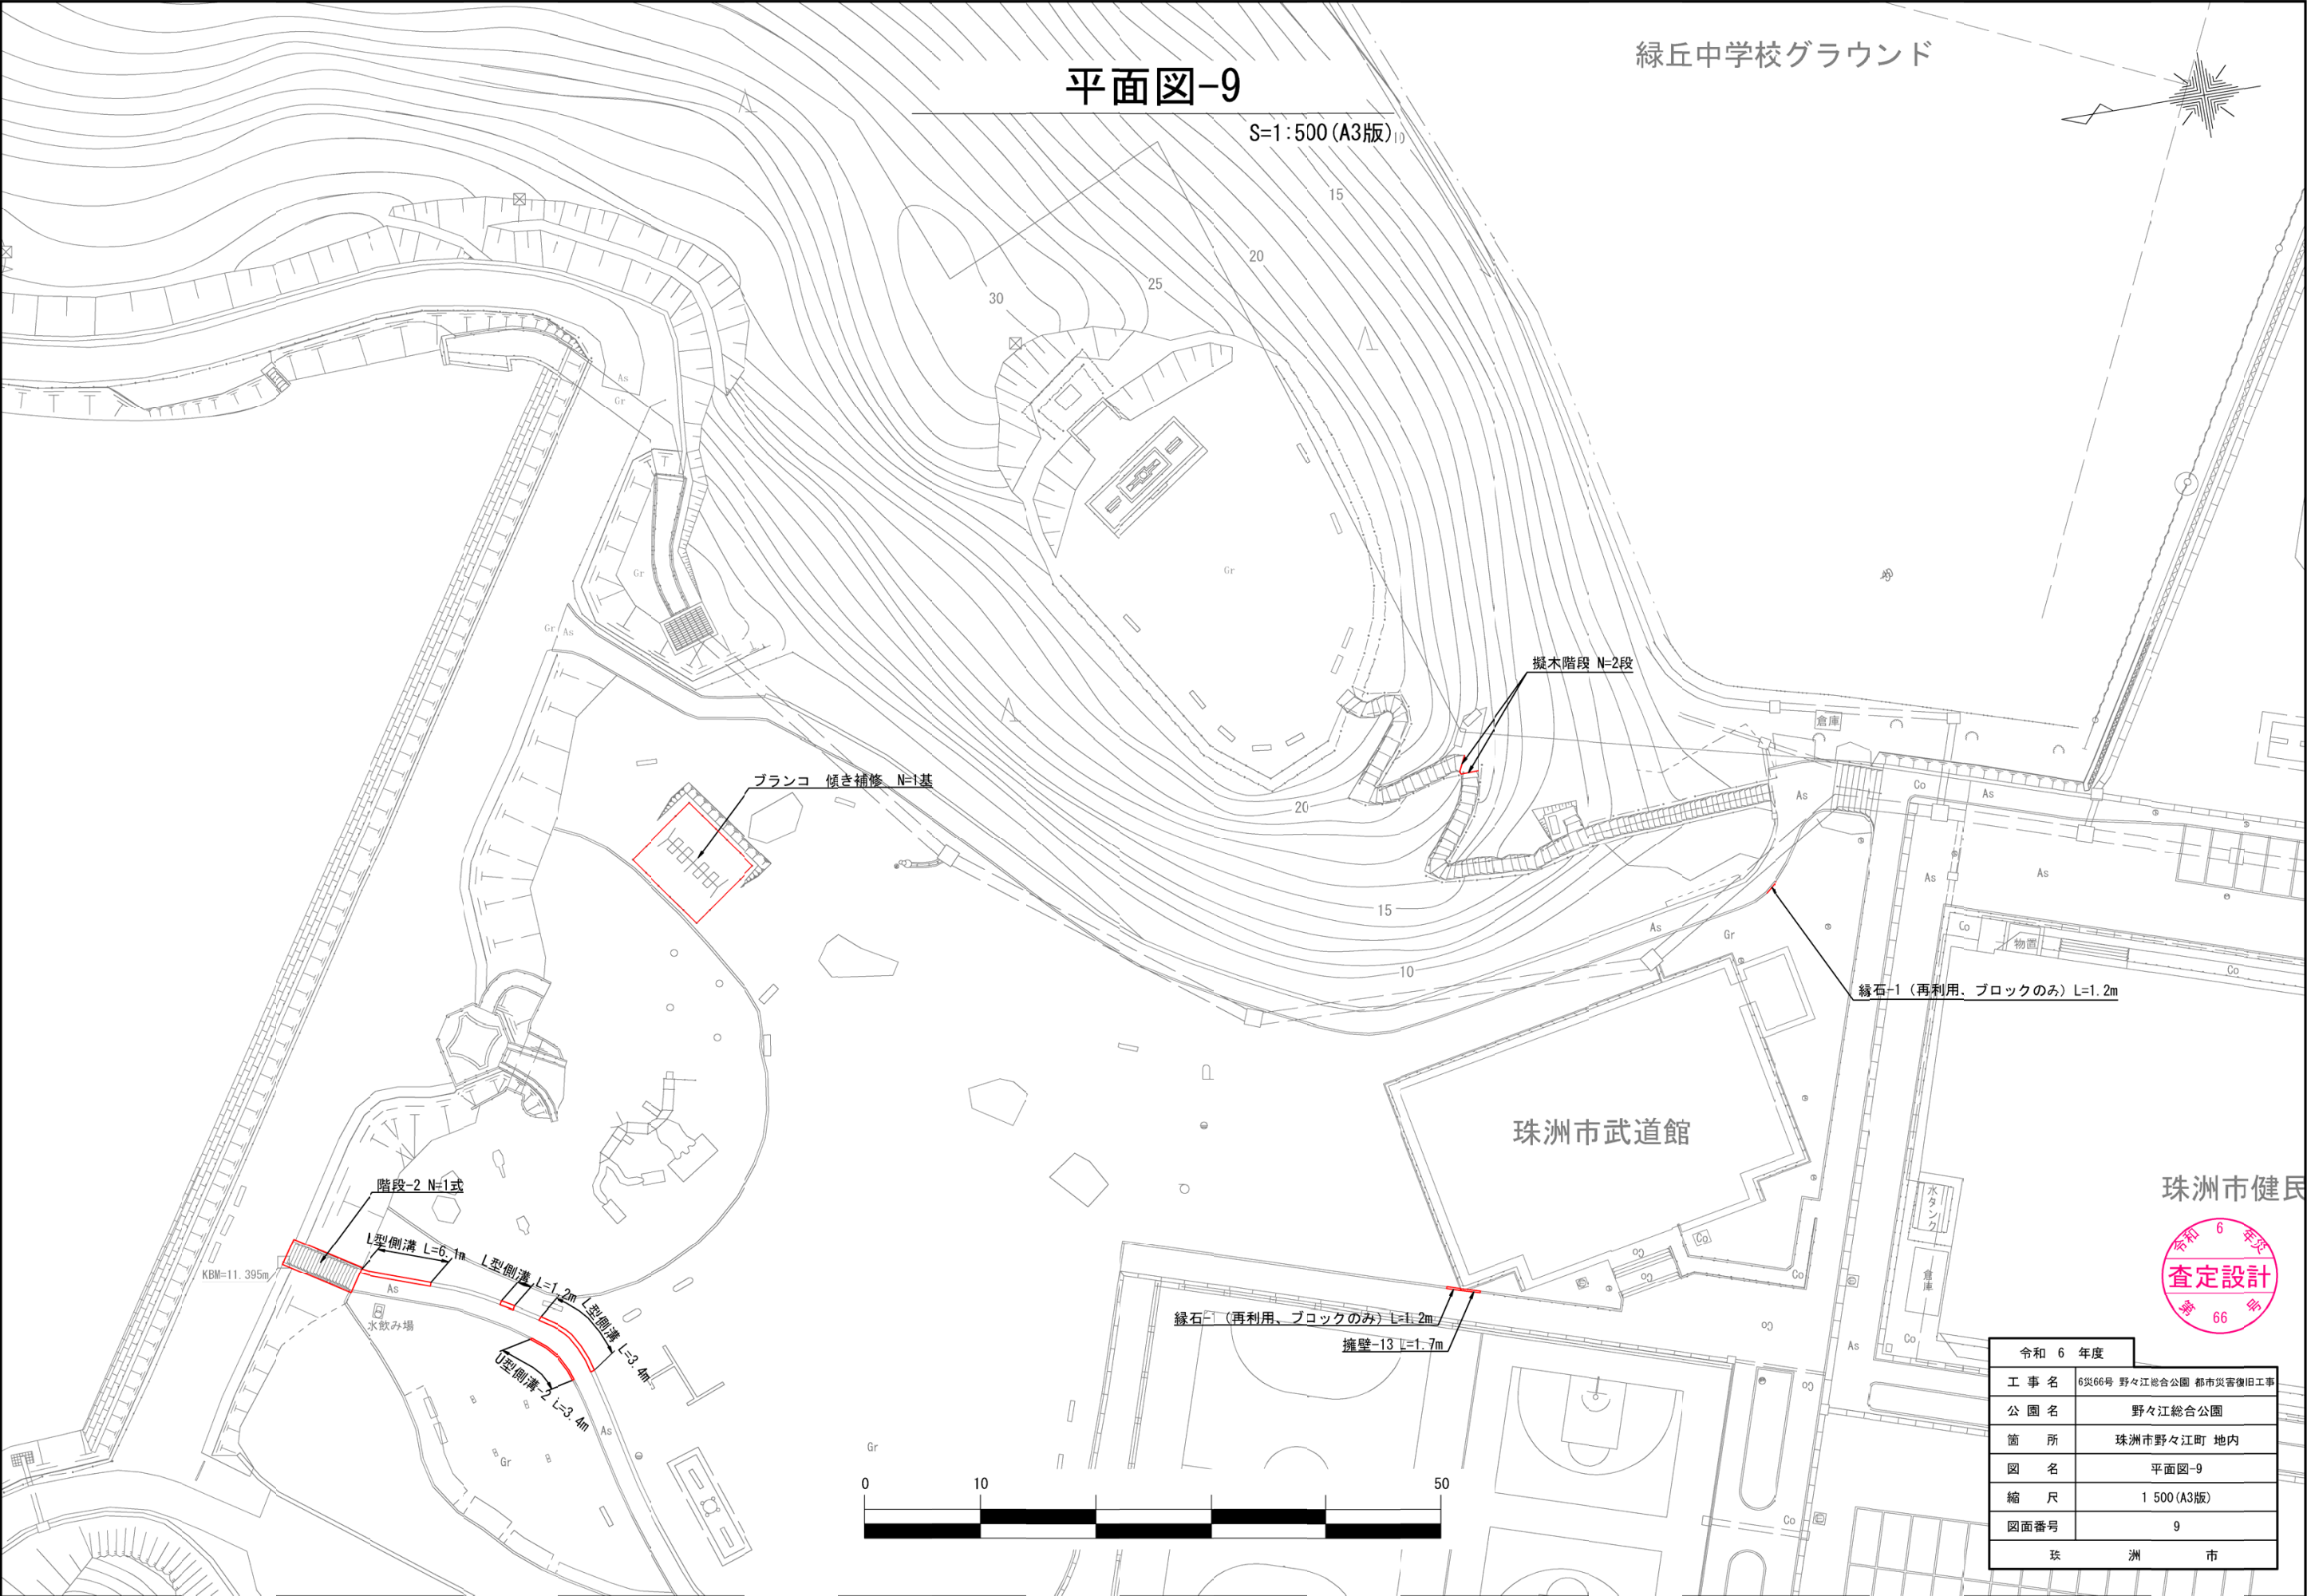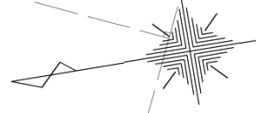

珠洲市健民



令和 6 年度	
工 事 名	6災66号 野々江総合公園 都市災害復旧工事
公 園 名	野々江総合公園
箇 所	珠洲市野々江町 地内
図 名	平面図-9
縮 尺	1 500 (A3版)
図面番号	9
珠 洲 市	

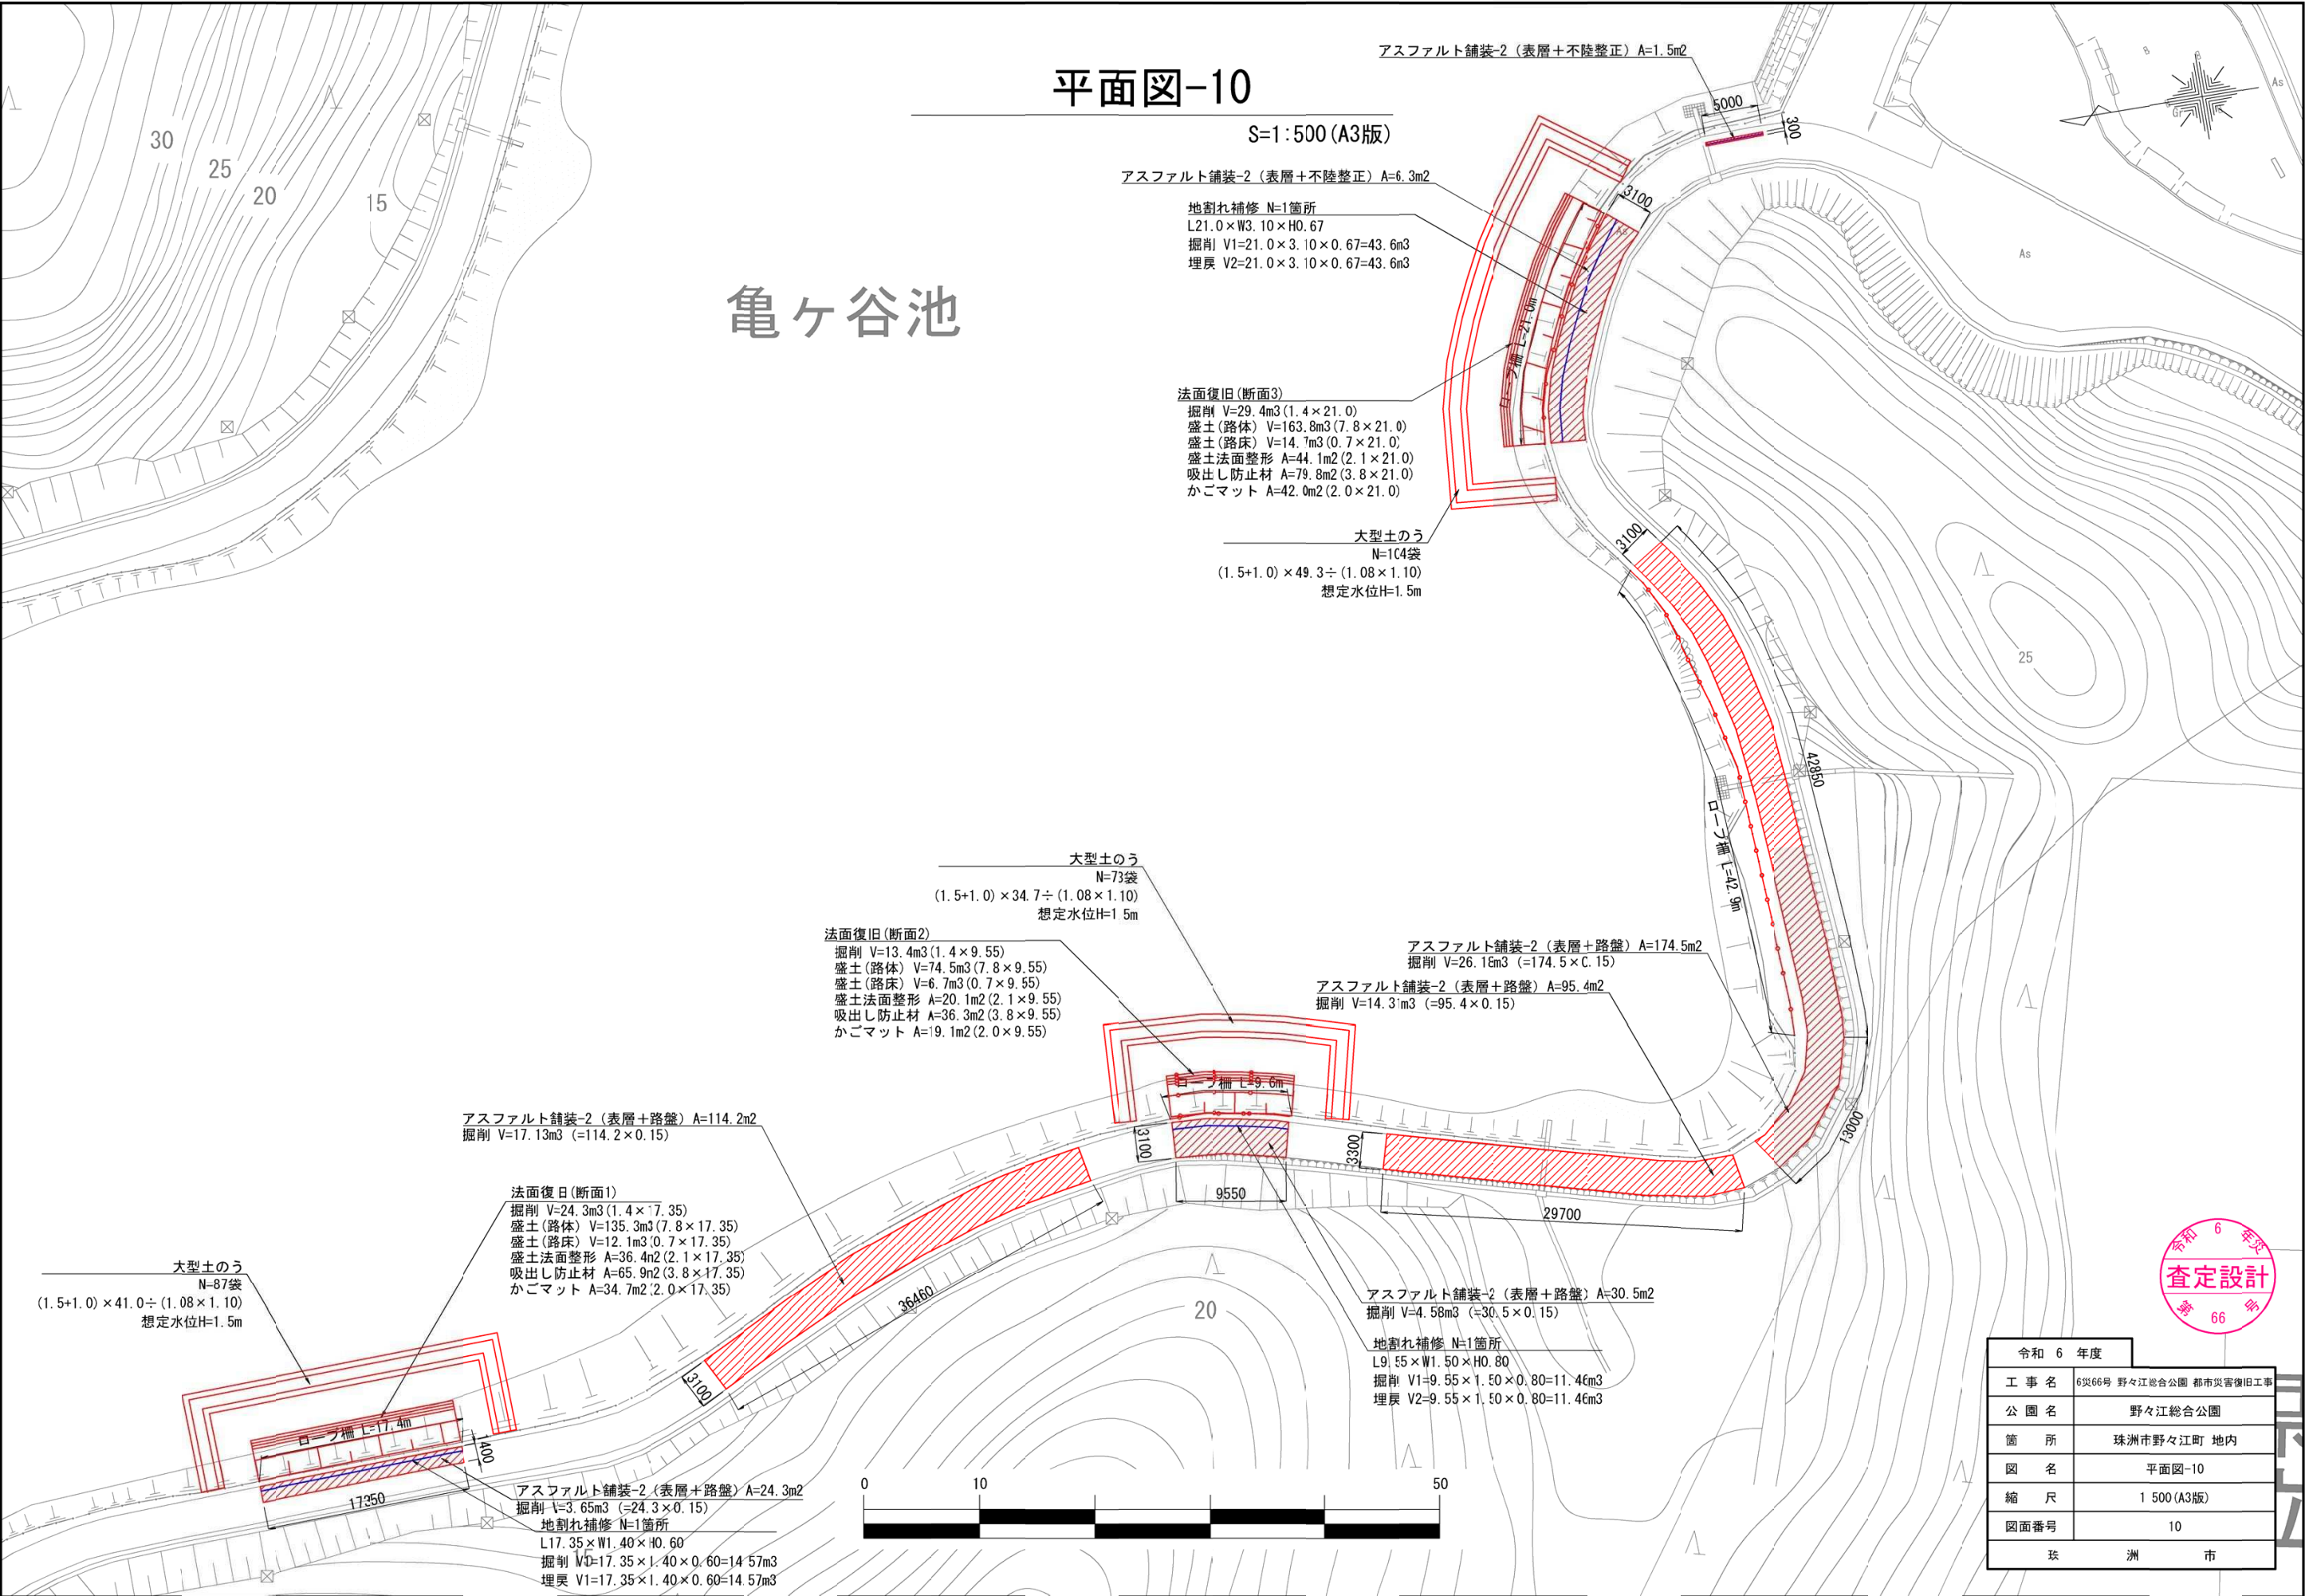

平面図-10

S=1:500 (A3版)

亀ヶ谷池

アスファルト舗装-2 (表層+不陸整正) A=1.5m2

アスファルト舗装-2 (表層+不陸整正) A=6.3m2

地割れ補修 N=1箇所
L21.0×W3.10×H0.67
掘削 V1=21.0×3.10×0.67=43.6m3
埋戻 V2=21.0×3.10×0.67=43.6m3

法面復旧 (断面3)
掘削 V=29.4m3 (1.4×21.0)
盛土 (路床) V=163.8m3 (7.8×21.0)
盛土 (路床) V=14.7m3 (0.7×21.0)
盛土法面整形 A=44.1m2 (2.1×21.0)
吸出し防止材 A=79.8m2 (3.8×21.0)
かごマット A=42.0m2 (2.0×21.0)

大型土のう
N=104袋
(1.5+1.0)×49.3÷(1.08×1.10)
想定水位H=1.5m

大型土のう
N=73袋
(1.5+1.0)×34.7÷(1.08×1.10)
想定水位H=1.5m

法面復旧 (断面2)
掘削 V=13.4m3 (1.4×9.55)
盛土 (路床) V=74.5m3 (7.8×9.55)
盛土 (路床) V=6.7m3 (0.7×9.55)
盛土法面整形 A=20.1m2 (2.1×9.55)
吸出し防止材 A=36.3m2 (3.8×9.55)
かごマット A=19.1m2 (2.0×9.55)

アスファルト舗装-2 (表層+路盤) A=174.5m2
掘削 V=26.18m3 (=174.5×0.15)

アスファルト舗装-2 (表層+路盤) A=95.4m2
掘削 V=14.31m3 (=95.4×0.15)

アスファルト舗装-2 (表層+路盤) A=114.2m2
掘削 V=17.13m3 (=114.2×0.15)

法面復旧 (断面1)
掘削 V=24.3m3 (1.4×17.35)
盛土 (路床) V=135.3m3 (7.8×17.35)
盛土 (路床) V=12.1m3 (0.7×17.35)
盛土法面整形 A=36.4m2 (2.1×17.35)
吸出し防止材 A=65.9m2 (3.8×17.35)
かごマット A=34.7m2 (2.0×17.35)

大型土のう
N=87袋
(1.5+1.0)×41.0÷(1.08×1.10)
想定水位H=1.5m


アスファルト舗装-2 (表層+路盤) A=24.3m2
掘削 V=3.65m3 (=24.3×0.15)
地割れ補修 N=1箇所
L17.35×W1.40×H0.60
掘削 V1=17.35×1.40×0.60=14.57m3
埋戻 V1=17.35×1.40×0.60=14.57m3

アスファルト舗装-2 (表層+路盤) A=30.5m2
掘削 V=4.58m3 (=30.5×0.15)

地割れ補修 N=1箇所
L9.55×W1.50×H0.80
掘削 V1=9.55×1.50×0.80=11.46m3
埋戻 V2=9.55×1.50×0.80=11.46m3




令和6年度	
工事名	6災66号 野々江総合公園 都市災害復旧工事
公園名	野々江総合公園
箇所	珠洲市野々江町 地内
図名	平面図-10
縮尺	1 500 (A3版)
図面番号	10
珠 洲 市	

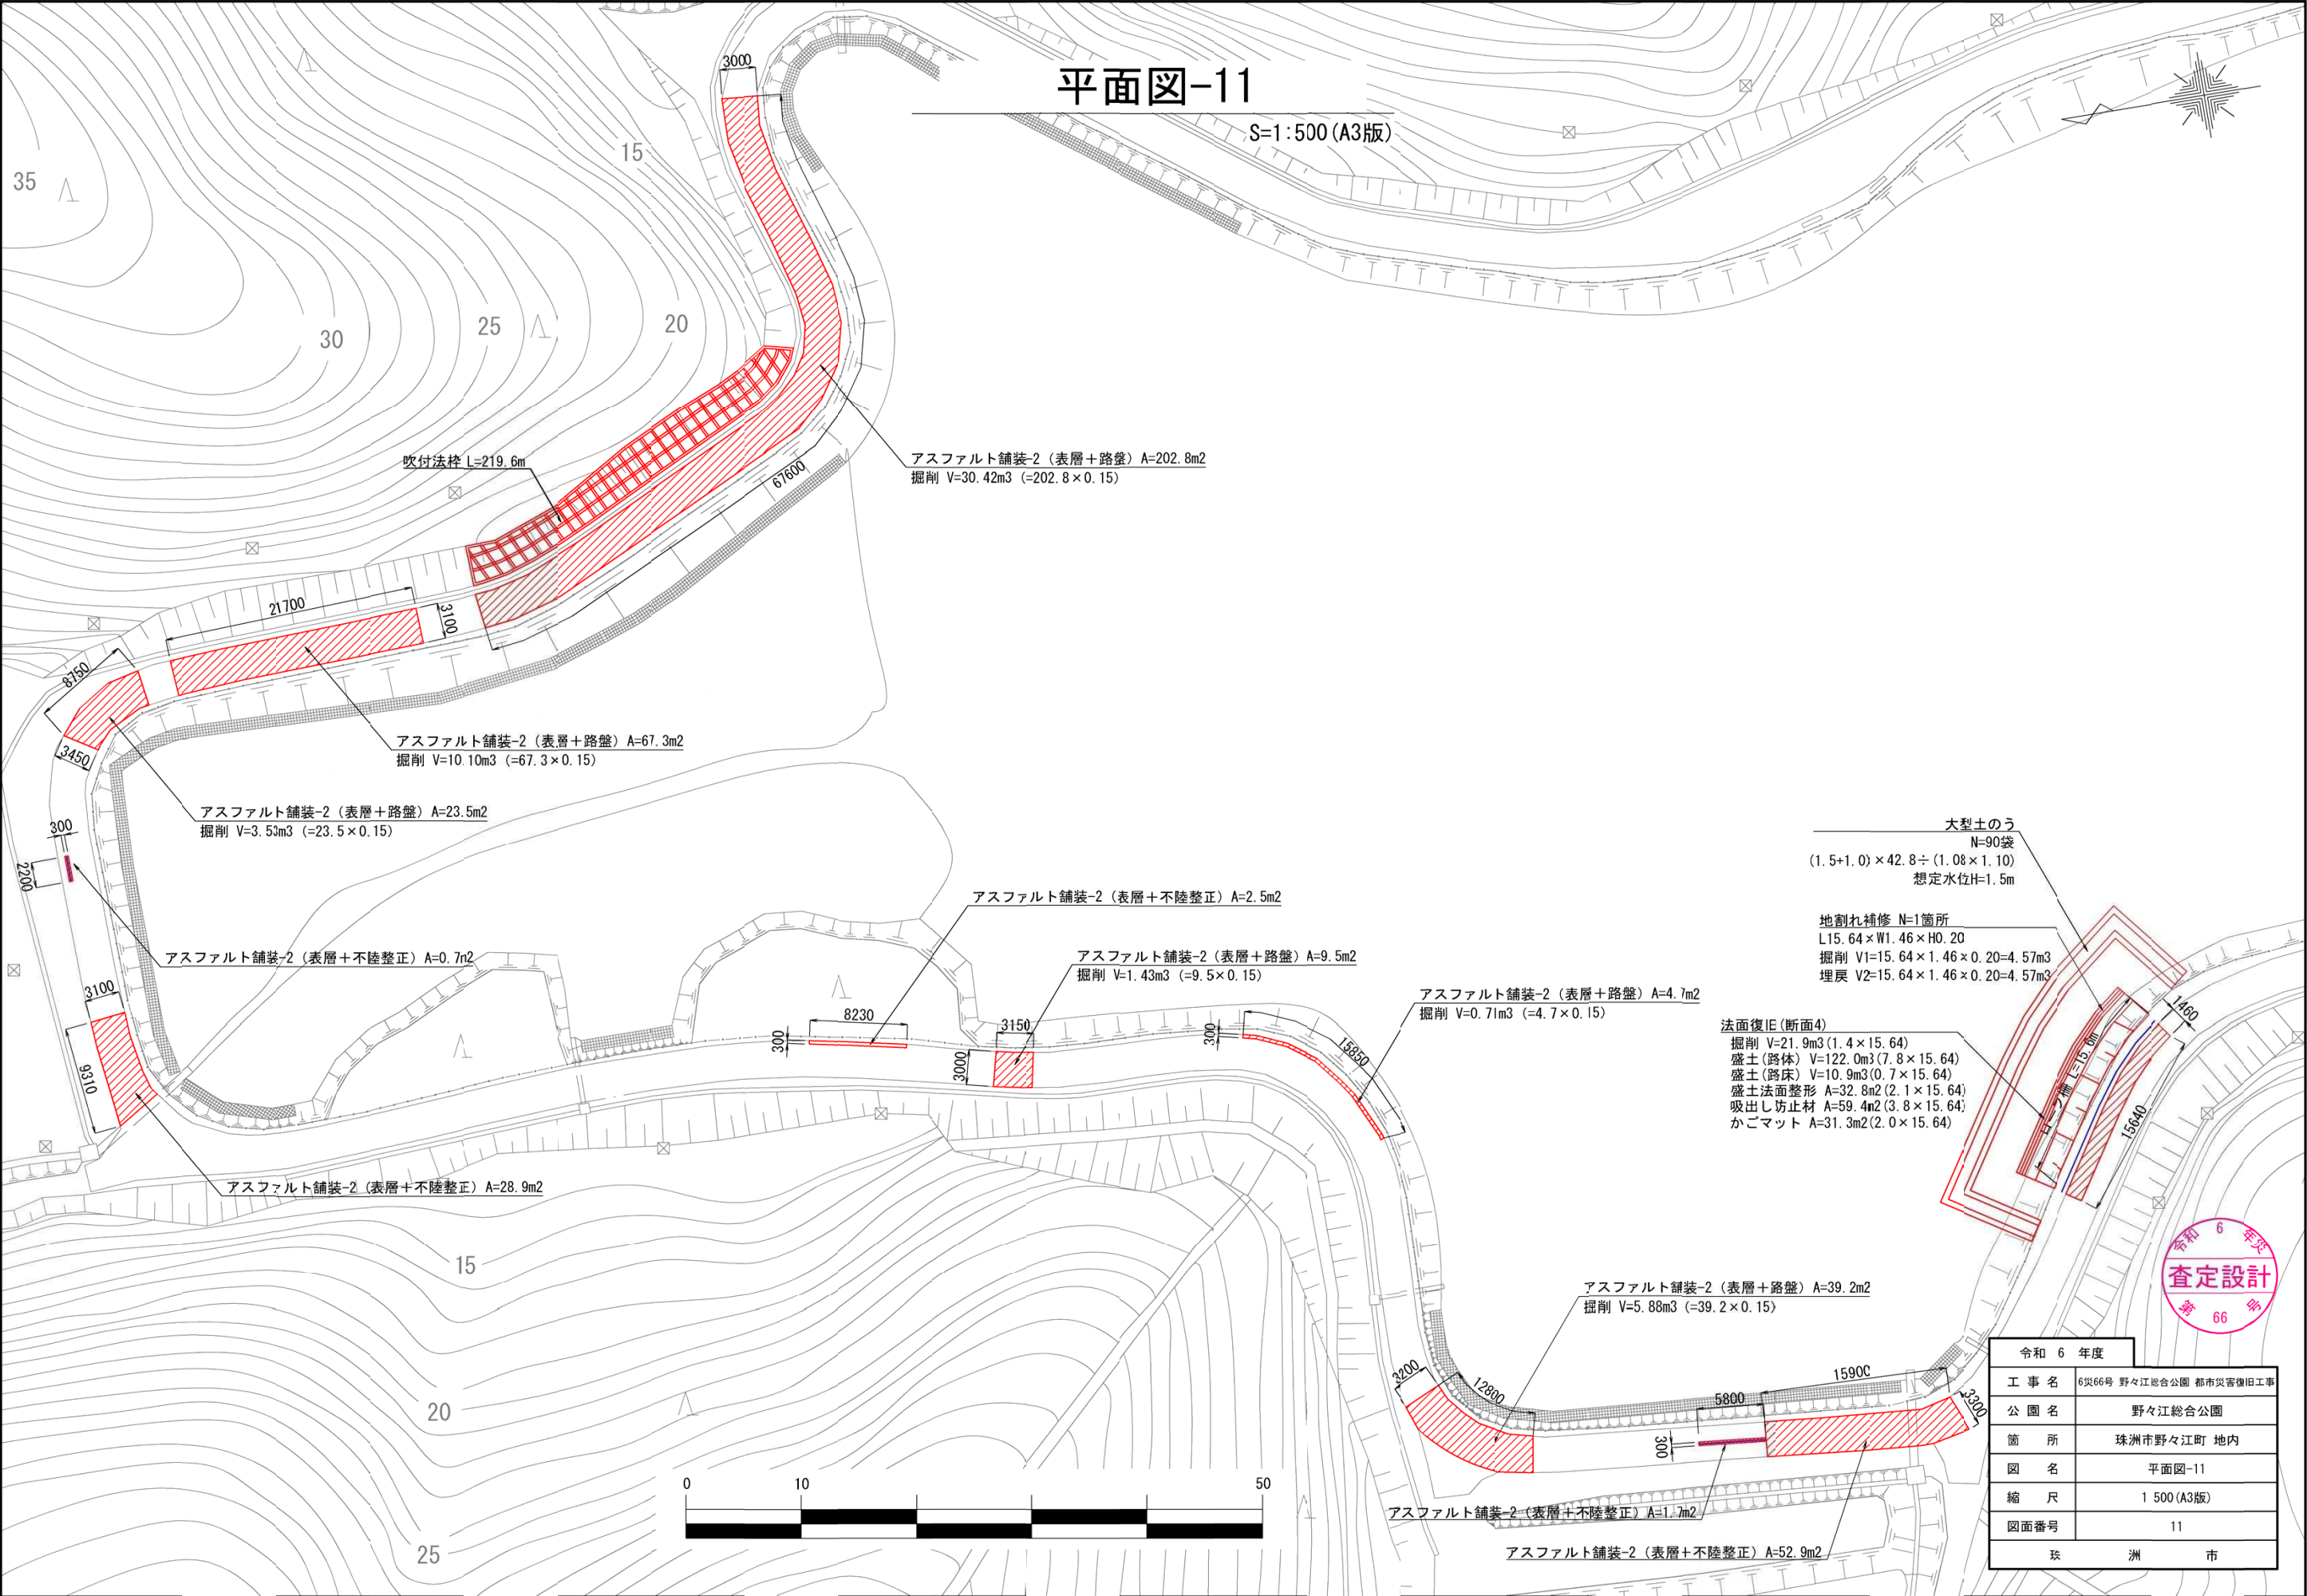

令和 6 年度
66号
査定設計
第 66 号

令和 6 年度	
工 事 名	6災66号 野々江総合公園 都市災害復旧工事
公 園 名	野々江総合公園
箇 所	珠洲市野々江町 地内
図 名	平面図-11
縮 尺	1 500 (A3版)
図面番号	11
珠 洲 市	

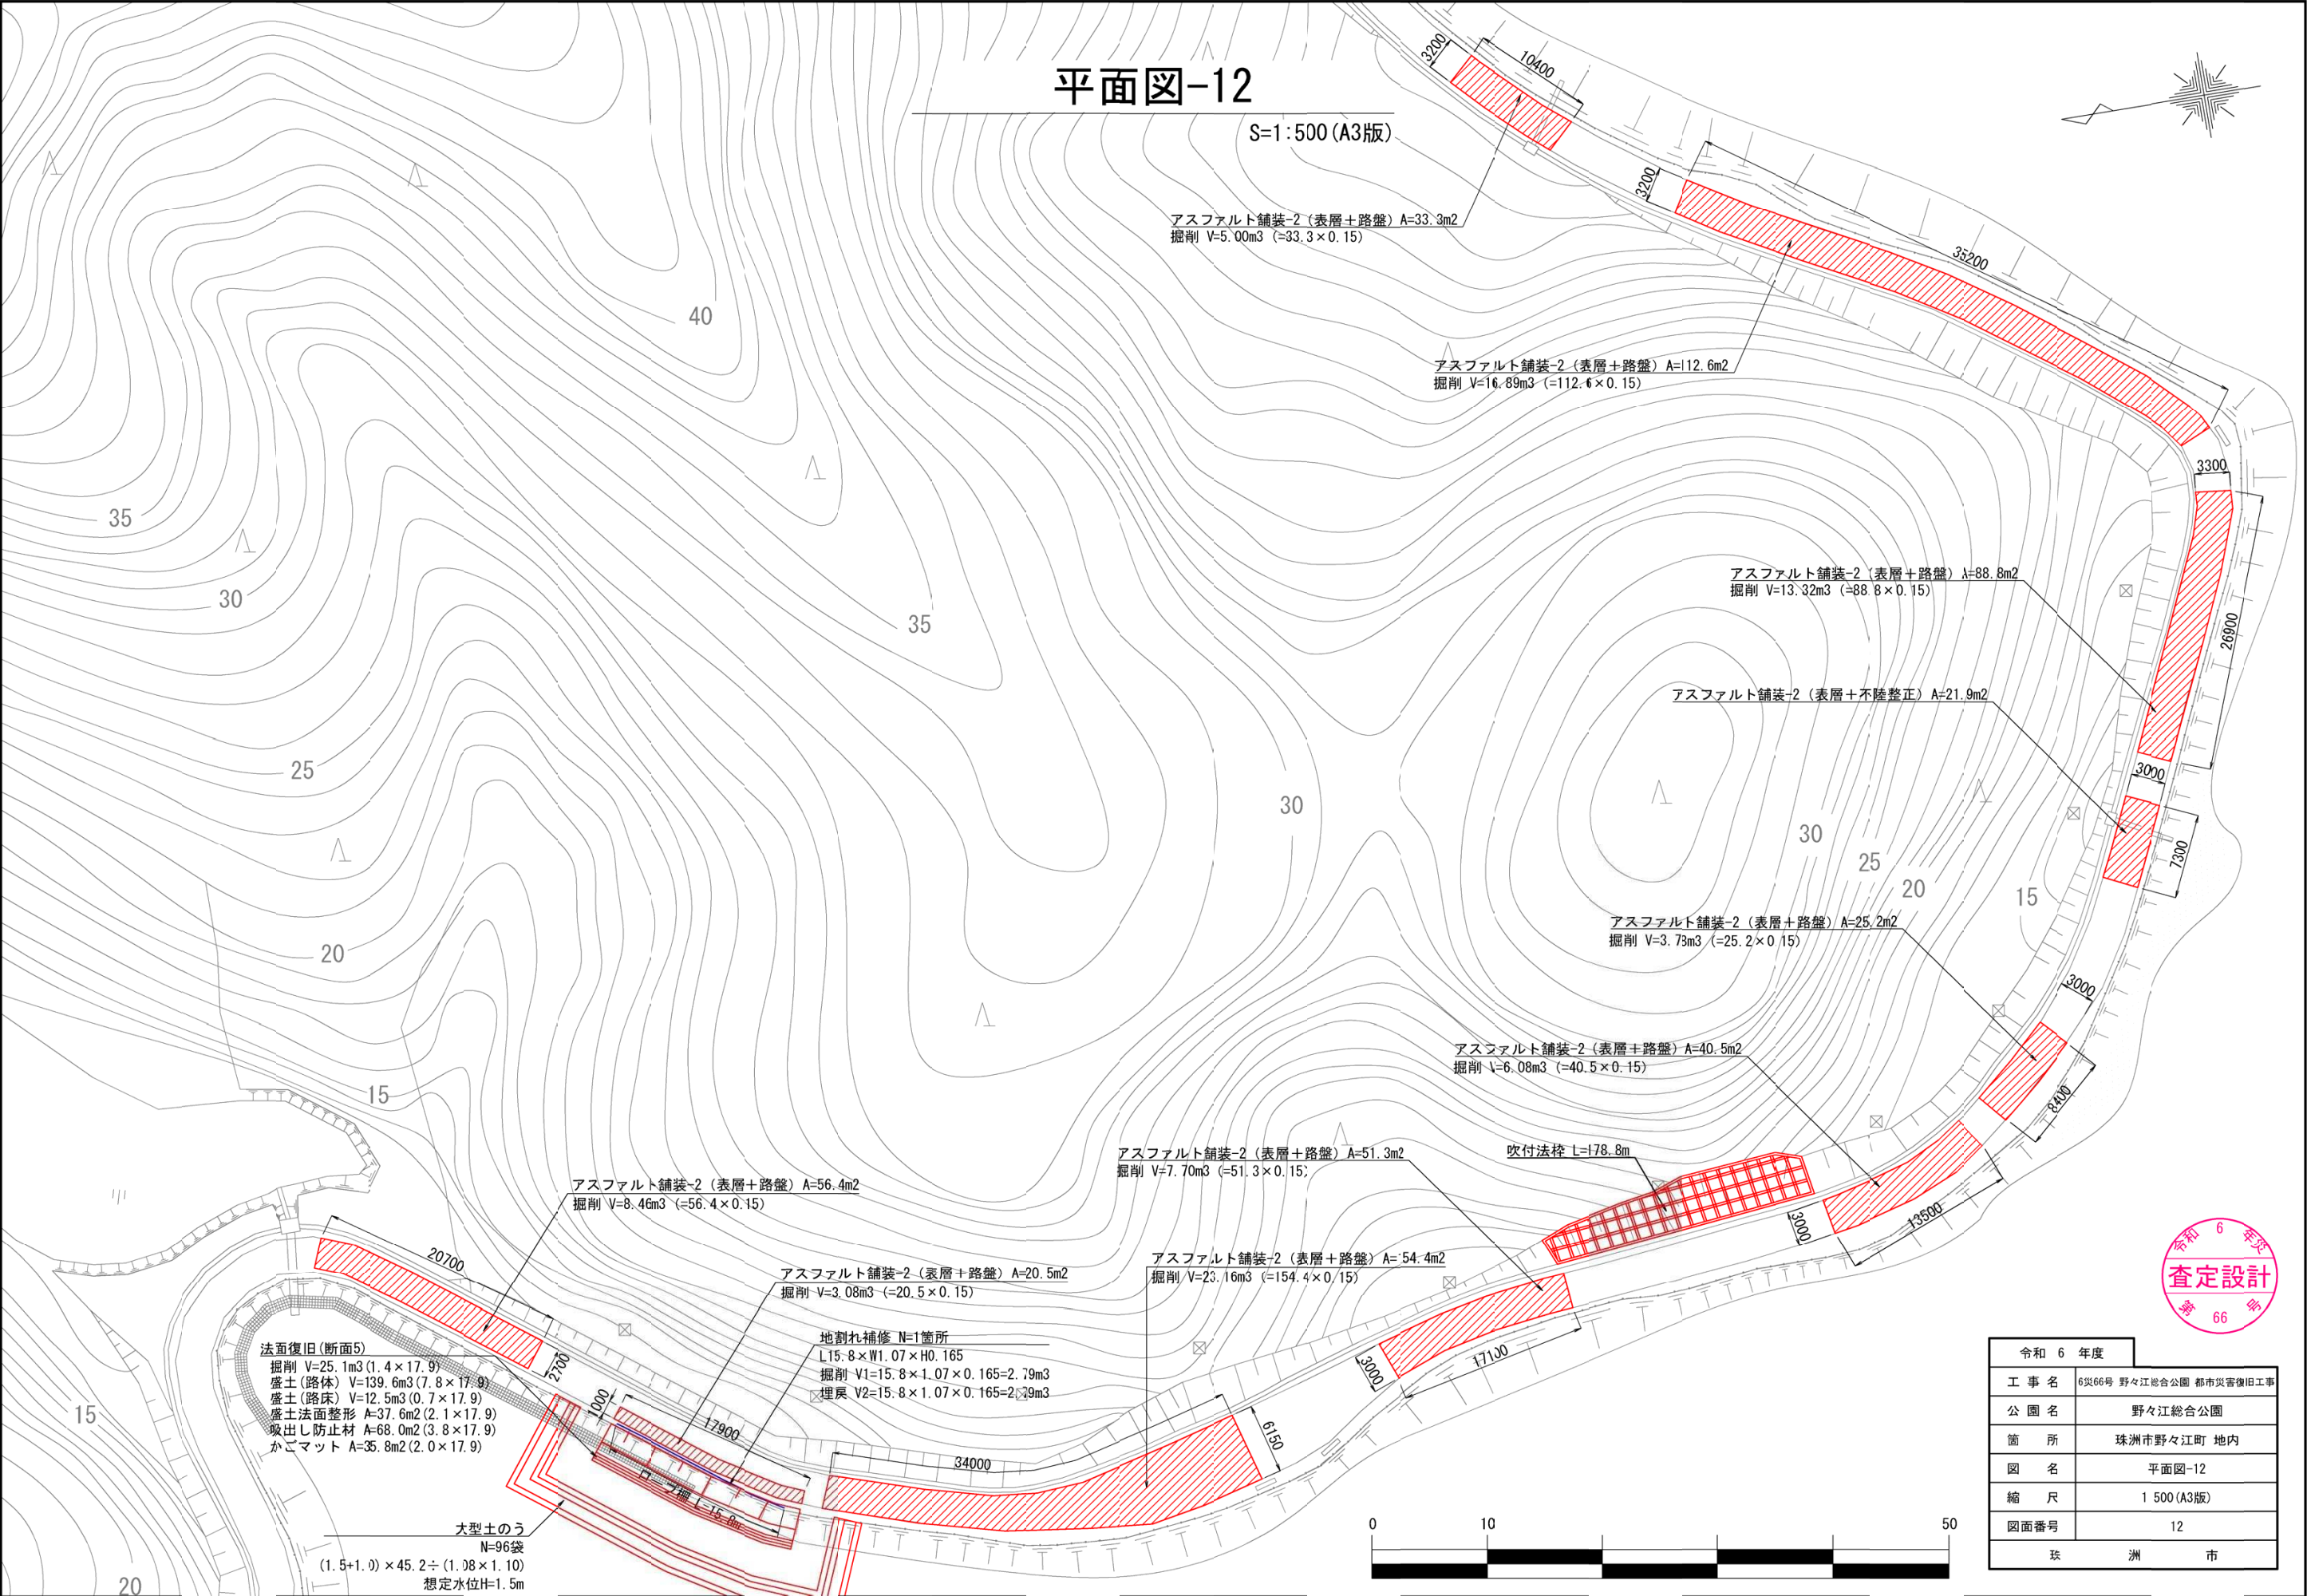

平面図-12

S=1:500 (A3版)

アスファルト舗装-2 (表層+路盤) A=33.3m²
掘削 V=5.00m³ (=33.3×0.15)

アスファルト舗装-2 (表層+路盤) A=12.6m²
掘削 V=16.89m³ (=12.6×0.15)

アスファルト舗装-2 (表層+路盤) A=88.8m²
掘削 V=13.32m³ (=88.8×0.15)

アスファルト舗装-2 (表層+不陸整正) A=21.9m²

アスファルト舗装-2 (表層+路盤) A=25.2m²
掘削 V=3.73m³ (=25.2×0.15)

アスファルト舗装-2 (表層+路盤) A=40.5m²
掘削 V=6.08m³ (=40.5×0.15)

アスファルト舗装-2 (表層+路盤) A=51.3m²
掘削 V=7.70m³ (=51.3×0.15)

アスファルト舗装-2 (表層+路盤) A=54.4m²
掘削 V=23.16m³ (=54.4×0.15)

アスファルト舗装-2 (表層+路盤) A=56.4m²
掘削 V=8.46m³ (=56.4×0.15)

アスファルト舗装-2 (表層+路盤) A=20.5m²
掘削 V=3.08m³ (=20.5×0.15)


地割れ補修 N=1箇所
L15.8×W1.07×H0.165
掘削 V1=15.8×1.07×0.165=2.79m³
埋戻 V2=15.8×1.07×0.165=2.79m³

法面復旧 (断面5)
掘削 V=25.1m³ (1.4×17.9)
盛土 (路体) V=139.6m³ (7.8×17.9)
盛土 (路床) V=12.5m³ (0.7×17.9)
盛土法面整形 A=37.6m² (2.1×17.9)
吸出し防止材 A=68.0m² (3.8×17.9)
かごマット A=35.8m² (2.0×17.9)

大型土のう
N=96袋
(1.5+1.0)×45.2÷(1.08×1.10)
想定水位H=1.5m



令和 6 年度	
工 事 名	6災66号 野々江総合公園 都市災害復旧工事
公 園 名	野々江総合公園
箇 所	珠洲市野々江町 地内
図 名	平面図-12
縮 尺	1 500 (A3版)
図面番号	12
珠 洲 市	

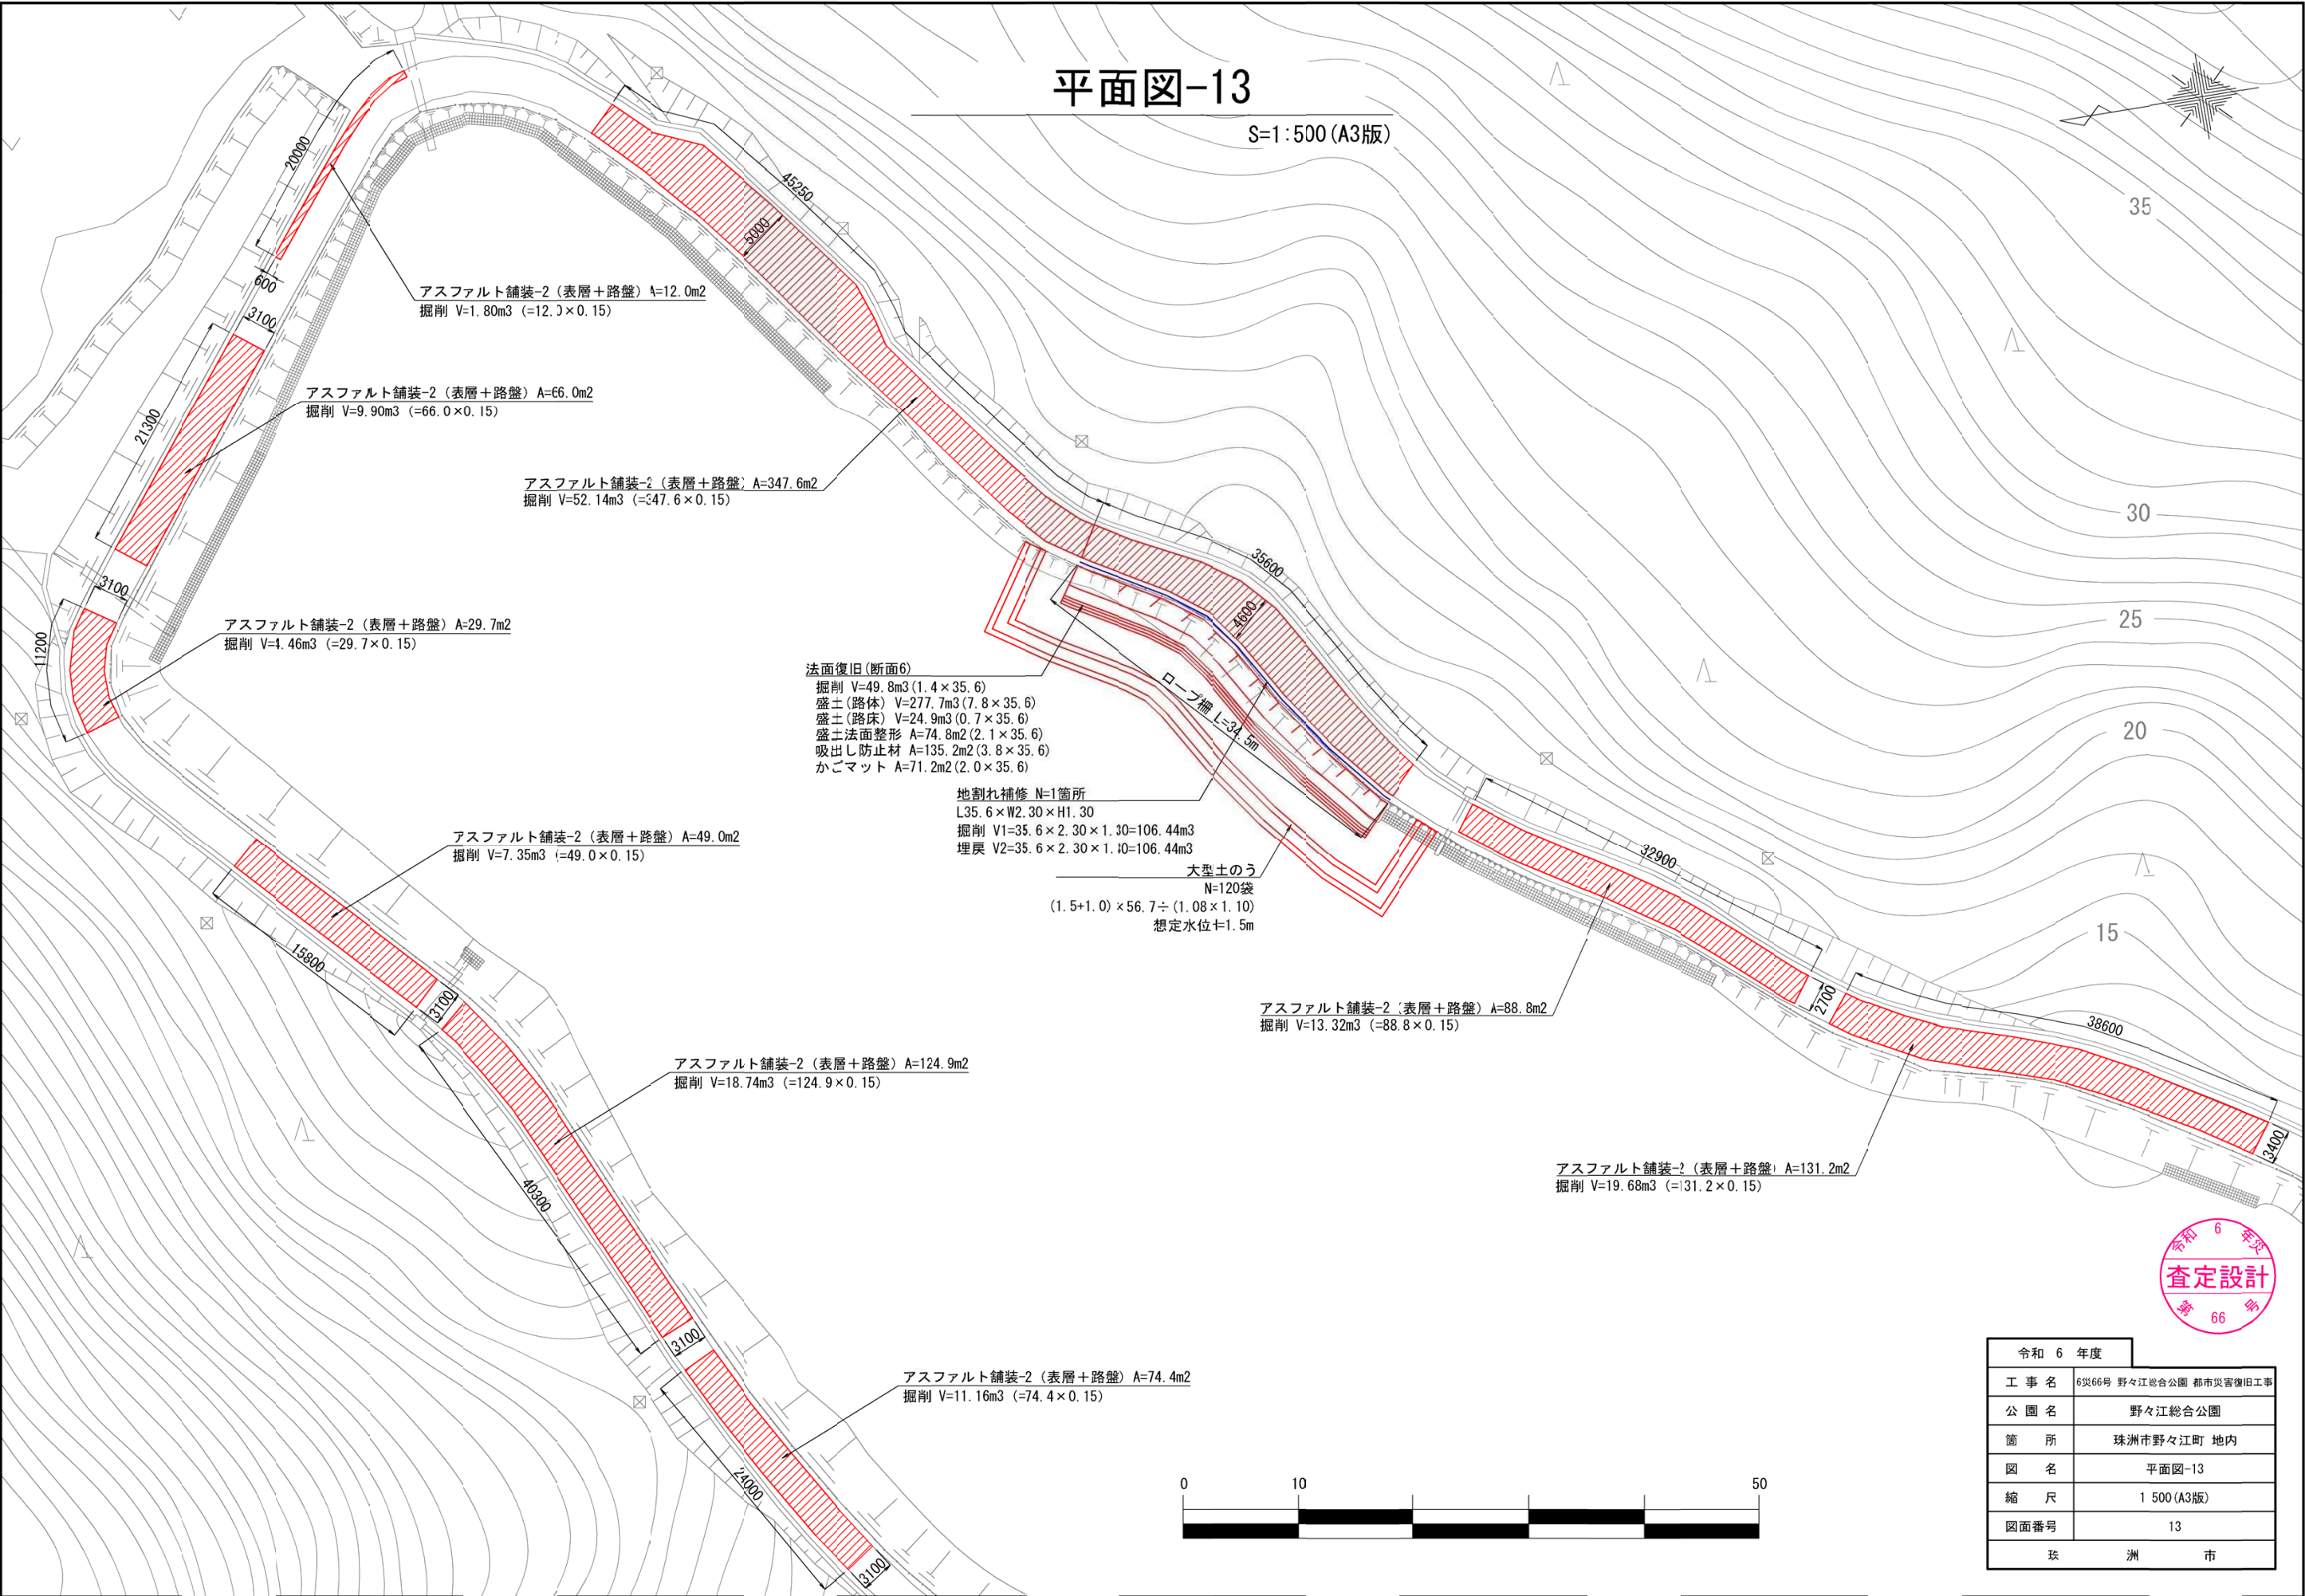

平面図-13

S=1:500 (A3版)

アスファルト舗装-2 (表層+路盤) A=12.0m²
掘削 V=1.80m³ (=12.0×0.15)

アスファルト舗装-2 (表層+路盤) A=66.0m²
掘削 V=9.90m³ (=66.0×0.15)

アスファルト舗装-2 (表層+路盤) A=347.6m²
掘削 V=52.14m³ (=347.6×0.15)

アスファルト舗装-2 (表層+路盤) A=29.7m²
掘削 V=4.46m³ (=29.7×0.15)

アスファルト舗装-2 (表層+路盤) A=49.0m²
掘削 V=7.35m³ (=49.0×0.15)

アスファルト舗装-2 (表層+路盤) A=124.9m²
掘削 V=18.74m³ (=124.9×0.15)

アスファルト舗装-2 (表層+路盤) A=74.4m²
掘削 V=11.16m³ (=74.4×0.15)

法面復旧(断面6)

掘削 V=49.8m³ (1.4×35.6)
盛土(路体) V=277.7m³ (7.8×35.6)
盛土(路床) V=24.9m³ (0.7×35.6)
盛土法面整形 A=74.8m² (2.1×35.6)
吸出し防止材 A=135.2m² (3.8×35.6)
かごマット A=71.2m² (2.0×35.6)

地割れ補修 N=1箇所

L35.6×W2.30×H1.30
掘削 V1=35.6×2.30×1.30=106.44m³
埋戻 V2=35.6×2.30×1.10=106.44m³

大型土のう

N=120袋
(1.5+1.0)×56.7÷(1.08×1.10)
想定水位±1.5m

アスファルト舗装-2 (表層+路盤) A=88.8m²
掘削 V=13.32m³ (=88.8×0.15)

アスファルト舗装-2 (表層+路盤) A=131.2m²
掘削 V=19.68m³ (=131.2×0.15)



令和 6 年度	
工 事 名	6災66号 野々江総合公園 都市災害復旧工事
公 園 名	野々江総合公園
箇 所	珠洲市野々江町 地内
図 名	平面図-13
縮 尺	1 500 (A3版)
図面番号	13
珠 洲 市	





横断図

S=1:200 (A3)

園路崩壊部

のり面崩壊部

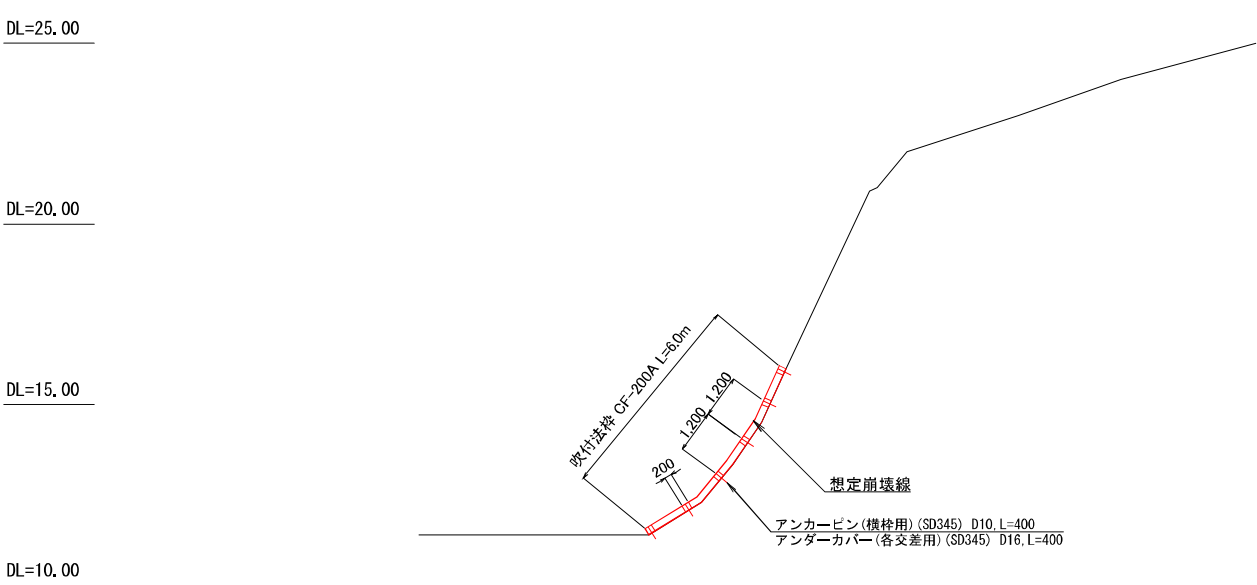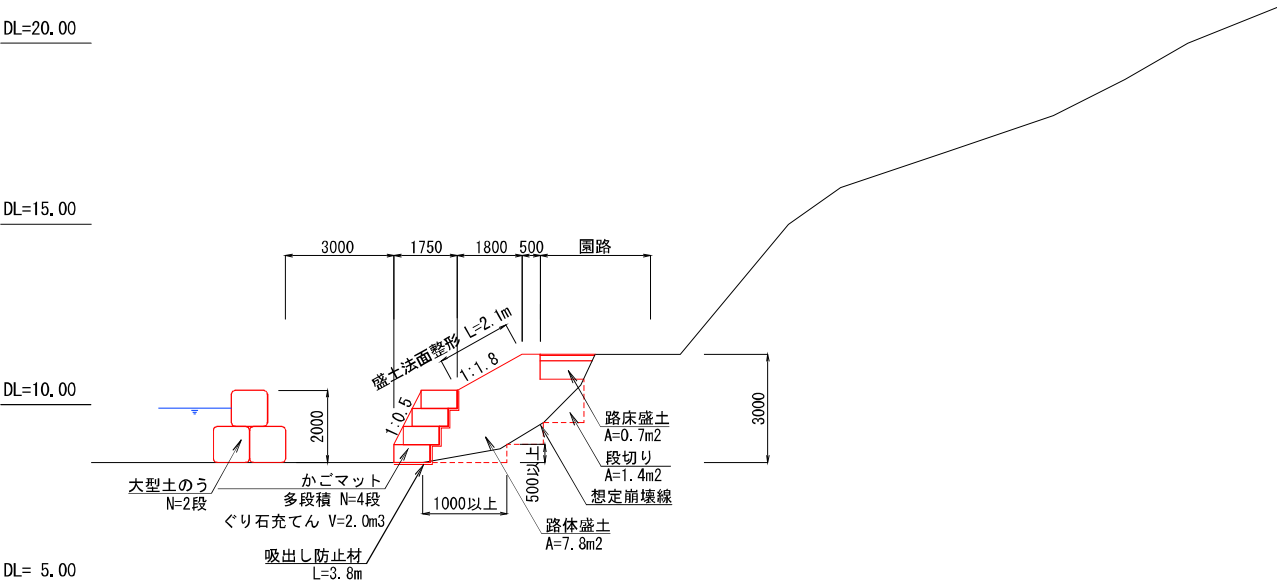

令和6年度	
工事名	6災66号 野々江総合公園 都市災害復旧工事
公園名	野々江総合公園
箇所	珠洲市野々江町 地内
図名	横断図
縮尺	S=1:200 (A3)
図面番号	14
珠洲市	

アスファルト舗装-1（表層＋不陸整正）		S=1:20 (A3)		アスファルト舗装-1（表層＋路盤）		S=1:20 (A3)		アスファルト舗装-2（表層＋不陸整正）		S=1:20 (A3)		アスファルト舗装-2（表層＋路盤）		S=1:20 (A3)	
復旧 40 表層 密粒度アスファルト混合物 13 t=40 不陸整正 RC-40 t=30				復旧 40 150 表層 密粒度アスファルト混合物 13 t=40 路盤 再生砕石 (RC-40) t=150				復旧 30 表層 密粒度アスファルト混合物 13 t=30 不陸整正 RC-40 t=30				復旧 30 150 表層 密粒度アスファルト混合物 13 t=30 路盤 再生砕石 (RC-40) t=150			
100m2当たり				100m2当たり				100m2当たり				100m2当たり			
名 称		規 格		計 算 式		単位 数 量		名 称		規 格		計 算 式		単位 数 量	
表層 密粒度アスファルト混合物 (13)		t=40		100.0		m2 100.0		表層 密粒度アスファルト混合物 (13)		t=40		100.0		m2 100.0	
不陸整正		RC-40 t=30		100.0		m2 100.0		路盤 再生砕石		RC-40 t=150		100.0		m2 100.0	

カラーアスファルト舗装-1（表層＋不陸整正）		S=1:20 (A3)		カラーアスファルト舗装-2（表層＋路盤）		S=1:20 (A3)		コンクリート舗装（表層＋不陸整正）		S=1:20 (A3)					
復旧 40 表層 カラーアスファルト混合物 13 t=40 不陸整正 RC-40 t=30				復旧 30 100 表層 カラーアスファルト混合物 13 t=30 路盤 再生砕石 (RC-40) t=100				復旧 70 はけ引き仕上げ コンクリート (18-8-40BB) W/C≤65% t=70 不陸整正 RC-40 t=30							
100m2当たり				100m2当たり				100m2当たり							
名 称		規 格		計 算 式		単位 数 量		名 称		規 格		計 算 式		単位 数 量	
表層 カラーアスファルト混合物 (13)		t=40		100.0		m2 100.0		はけ引き仕上げ				100.0		m2 100.0	
不陸整正		RC-40 t=30		100.0		m2 100.0		コンクリート		18-8-40BB W/C≤65% t=70		0.07×100.0		m3 7.00	
								不陸整正		RC-40 t=30		100.0		m2 100.0	

令和 6 年度

66号 野々江総合公園 都市災害復旧工事

66号

野々江総合公園

珠洲市野々江町 地内








構造図-1








1:20 (A3版)


15

珠 洲 市

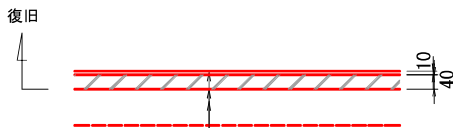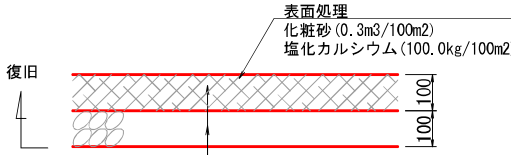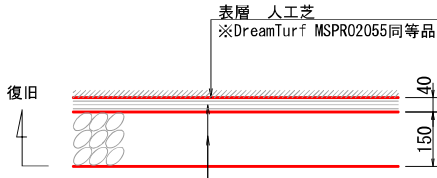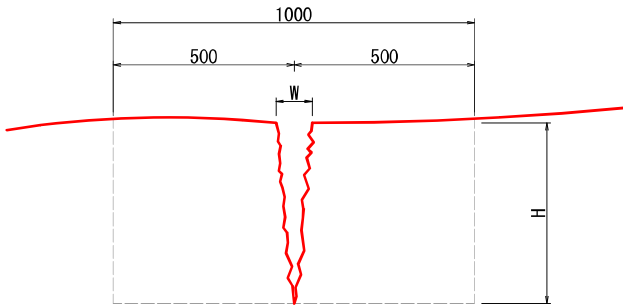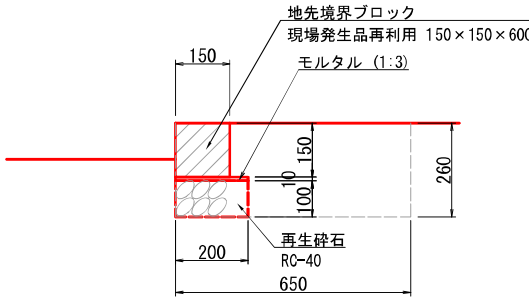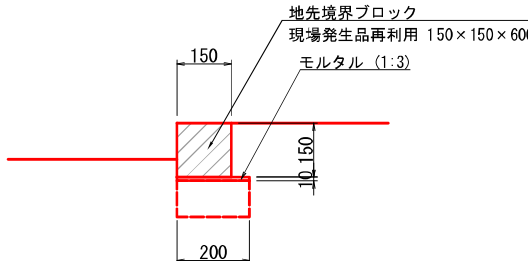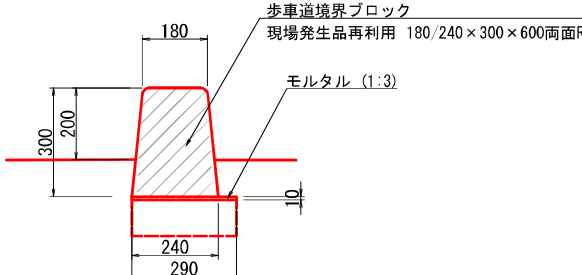


玉砂利舗装（表層＋不陸整正）	S=1:20 (A3)	クレイ舗装（表層＋路盤）	S=1:20 (A3)	人工芝舗装（表層＋路盤）	S=1:20 (A3)	防草コンクリート舗装	S=1:20 (A3)	
 復旧 表層 豆砂利舗装 t=10 ※種石は金華とする 基層 透水性アスファルト混合物 t=40 不陸整正 切込碎石 (C-40) t=30 <table><tr><th>名 称</th><th>規 格</th><th>計 算 式</th><th>単位</th><th>数 量</th></tr><tr><td>表層 豆砂利舗装</td><td>t=10 ※種石は金華とする</td><td>100.0</td><td>m2</td><td>100.0</td></tr><tr><td>基層 透水性アスファルト混合物</td><td>t=40</td><td>100.0</td><td>m2</td><td>100.0</td></tr><tr><td>不陸整正 切込碎石</td><td>C-40 t=30</td><td>100.0</td><td>m2</td><td>100.0</td></tr></table>	名 称	規 格	計 算 式	単位	数 量	表層 豆砂利舗装	t=10 ※種石は金華とする	100.0	m2	100.0	基層 透水性アスファルト混合物	t=40	100.0	m2	100.0	不陸整正 切込碎石	C-40 t=30	100.0	m2	100.0	 復旧 表面処理 化粧砂 (0.3m3/100m2) 塩化カルシウム (100.0kg/100m2) 表層 クレイ土 (小池産:俱利伽羅産=3:7) t=100 路盤 切込碎石 (C-40) t=100 <table><tr><th>名 称</th><th>規 格</th><th>計 算 式</th><th>単位</th><th>数 量</th></tr><tr><td>塩化カルシウム</td><td>表層締め</td><td>100.0</td><td>kg</td><td>100.0</td></tr><tr><td>化粧砂</td><td></td><td>0.3</td><td>m3</td><td>0.3</td></tr><tr><td>表層 クレイ土</td><td>小池産:俱利伽羅産=3:7 t=100</td><td>100.0</td><td>m2</td><td>100.0</td></tr><tr><td>路盤 切込碎石</td><td>C-40 t=100</td><td>100.0</td><td>m2</td><td>100.0</td></tr></table>	名 称	規 格	計 算 式	単位	数 量	塩化カルシウム	表層締め	100.0	kg	100.0	化粧砂		0.3	m3	0.3	表層 クレイ土	小池産:俱利伽羅産=3:7 t=100	100.0	m2	100.0	路盤 切込碎石	C-40 t=100	100.0	m2	100.0	 復旧 表層 人工芝 ※DreamTurf MSPR02055同等品 基層 開粒度アスファルト混合物 13 t=40 路盤 切込碎石 (C-40) t=150 <table><tr><th>名 称</th><th>規 格</th><th>計 算 式</th><th>単位</th><th>数 量</th></tr><tr><td>表層 人工芝</td><td>DreamTurf MSPR02055同等品</td><td>100.0</td><td>m2</td><td>100.0</td></tr><tr><td>基層 開粒度アスファルト混合物</td><td>13 t=40</td><td>100.0</td><td>m2</td><td>100.0</td></tr><tr><td>路盤 切込碎石</td><td>C-40 t=150</td><td>100.0</td><td>m2</td><td>100.0</td></tr></table>	名 称	規 格	計 算 式	単位	数 量	表層 人工芝	DreamTurf MSPR02055同等品	100.0	m2	100.0	基層 開粒度アスファルト混合物	13 t=40	100.0	m2	100.0	路盤 切込碎石	C-40 t=150	100.0	m2	100.0	 防草コンクリート (18-8-25BB) W/C≤65% t=50 <table><tr><th>名 称</th><th>規 格</th><th>計 算 式</th><th>単位</th><th>数 量</th></tr><tr><td>防草コンクリート</td><td>18-8-25BB W/C≤65%</td><td>0.05×100.0</td><td>m3</td><td>5.00</td></tr></table>	名 称	規 格	計 算 式	単位	数 量	防草コンクリート	18-8-25BB W/C≤65%	0.05×100.0	m3	5.00
名 称	規 格	計 算 式	単位	数 量	
表層 豆砂利舗装	t=10 ※種石は金華とする	100.0	m2	100.0	
基層 透水性アスファルト混合物	t=40	100.0	m2	100.0	
不陸整正 切込碎石	C-40 t=30	100.0	m2	100.0	
名 称	規 格	計 算 式	単位	数 量	
塩化カルシウム	表層締め	100.0	kg	100.0	
化粧砂		0.3	m3	0.3	
表層 クレイ土	小池産:俱利伽羅産=3:7 t=100	100.0	m2	100.0	
路盤 切込碎石	C-40 t=100	100.0	m2	100.0	
名 称	規 格	計 算 式	単位	数 量	
表層 人工芝	DreamTurf MSPR02055同等品	100.0	m2	100.0	
基層 開粒度アスファルト混合物	13 t=40	100.0	m2	100.0	
路盤 切込碎石	C-40 t=150	100.0	m2	100.0	
名 称	規 格	計 算 式	単位	数 量	
防草コンクリート	18-8-25BB W/C≤65%	0.05×100.0	m3	5.00	
地割れ補修	S=1:20 (A3)	縁石-1（新設）	S=1:20 (A3)	縁石-1（再利用、ブロックのみ）	S=1:20 (A3)	縁石-2（再利用、ブロックのみ）	S=1:20 (A3)	
 掘 削 V1=L×(1.0×H-W×H×1/2) V1=L×W×H 埋 戻 V2=L×1.0×H V2=L×W×H ※W≤1.0 ※W>1.0 ※W≤1.0 ※W>1.0	 地先境界ブロック 現場発生品再利用 150×150×600 モルタル (1:3) 再生碎石 RC-40 650 ※目地はモルタル(1:3)、幅5mmとする。 <table><tr><th>名 称</th><th>規 格</th><th>計 算 式</th><th>単位</th><th>数 量</th></tr><tr><td>地先境界ブロック</td><td>現場発生品再利用 150×150×600</td><td>100.0/0.605</td><td>個</td><td>165.3</td></tr><tr><td>モルタル</td><td>1:3</td><td>0.01×0.20×100.0</td><td>m3</td><td>0.2</td></tr><tr><td>再生碎石</td><td>RC-40 t=100</td><td>0.20×100.0</td><td>m2</td><td>20.0</td></tr><tr><td>床掘</td><td></td><td>0.65×0.26×100.0</td><td>m3</td><td>16.9</td></tr><tr><td>埋戻</td><td></td><td>16.9-4.5</td><td>m3</td><td>12.4</td></tr><tr><td>発生土処分</td><td></td><td>(0.20×0.11+0.15×0.15)×100.0</td><td>m3</td><td>4.5</td></tr></table>	名 称	規 格	計 算 式	単位	数 量	地先境界ブロック	現場発生品再利用 150×150×600	100.0/0.605	個	165.3	モルタル	1:3	0.01×0.20×100.0	m3	0.2	再生碎石	RC-40 t=100	0.20×100.0	m2	20.0	床掘		0.65×0.26×100.0	m3	16.9	埋戻		16.9-4.5	m3	12.4	発生土処分		(0.20×0.11+0.15×0.15)×100.0	m3	4.5	 地先境界ブロック 現場発生品再利用 150×150×600 モルタル (1:3) 再生碎石 RC-40 650 ※目地はモルタル(1:3)、幅5mmとする。 <table><tr><th>名 称</th><th>規 格</th><th>計 算 式</th><th>単位</th><th>数 量</th></tr><tr><td>地先境界ブロック</td><td>現場発生品再利用 150×150×600</td><td>100.0/0.605</td><td>個</td><td>165.3</td></tr><tr><td>モルタル</td><td>1:3</td><td>0.01×0.20×100.0</td><td>m3</td><td>0.2</td></tr></table>	名 称	規 格	計 算 式	単位	数 量	地先境界ブロック	現場発生品再利用 150×150×600	100.0/0.605	個	165.3	モルタル	1:3	0.01×0.20×100.0	m3	0.2	 歩車道境界ブロック 現場発生品再利用 180/240×300×600両面R モルタル (1:3) 再生碎石 RC-40 650 ※目地はモルタル(1:3)、幅5mmとする。 <table><tr><th>名 称</th><th>規 格</th><th>計 算 式</th><th>単位</th><th>数 量</th></tr><tr><td>歩車道境界ブロック</td><td>現場発生品再利用 180/240×300×600両面R</td><td>100.0/0.605</td><td>個</td><td>165.3</td></tr><tr><td>モルタル</td><td>1:3</td><td>0.01×0.29×100.0</td><td>m3</td><td>0.29</td></tr></table> 令和 6 年度 工 事 名6災66号 野々江総合公園 都市災害復旧工事 公 園 名野々江総合公園 箇 所珠洲市野々江町 地内 図 名構造図-3 縮 尺1:20 (A3版) 図面番号17 珠洲市 令和 6 年度 工 事 名6災66号 野々江総合公園 都市災害復旧工事 公 園 名野々江総合公園 箇 所珠洲市野々江町 地内 図 名構造図-3 縮 尺1:20 (A3版) 図面番号17 珠洲市	名 称	規 格	計 算 式	単位	数 量	歩車道境界ブロック	現場発生品再利用 180/240×300×600両面R	100.0/0.605	個	165.3	モルタル	1:3	0.01×0.29×100.0	m3	0.29										
名 称	規 格	計 算 式	単位	数 量	
地先境界ブロック	現場発生品再利用 150×150×600	100.0/0.605	個	165.3	
モルタル	1:3	0.01×0.20×100.0	m3	0.2	
再生碎石	RC-40 t=100	0.20×100.0	m2	20.0	
床掘		0.65×0.26×100.0	m3	16.9	
埋戻		16.9-4.5	m3	12.4	
発生土処分		(0.20×0.11+0.15×0.15)×100.0	m3	4.5	
名 称	規 格	計 算 式	単位	数 量	
地先境界ブロック	現場発生品再利用 150×150×600	100.0/0.605	個	165.3	
モルタル	1:3	0.01×0.20×100.0	m3	0.2	
名 称	規 格	計 算 式	単位	数 量	
歩車道境界ブロック	現場発生品再利用 180/240×300×600両面R	100.0/0.605	個	165.3	
モルタル	1:3	0.01×0.29×100.0	m3	0.29	

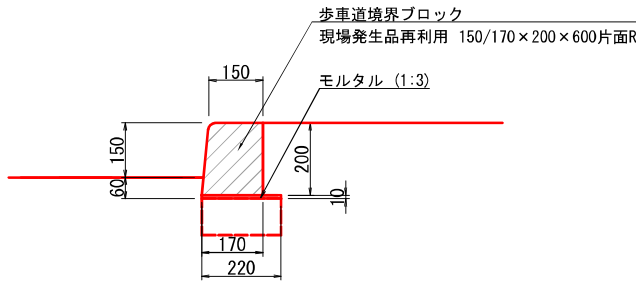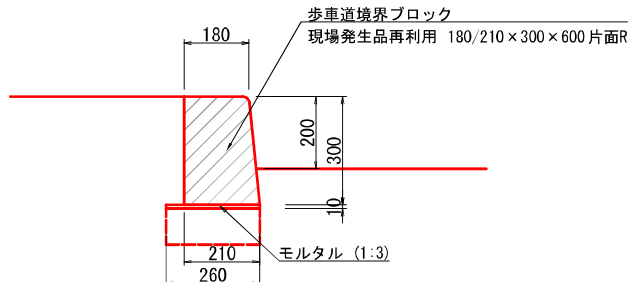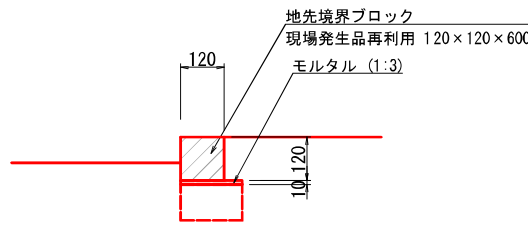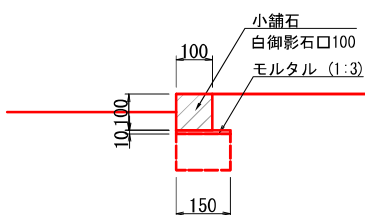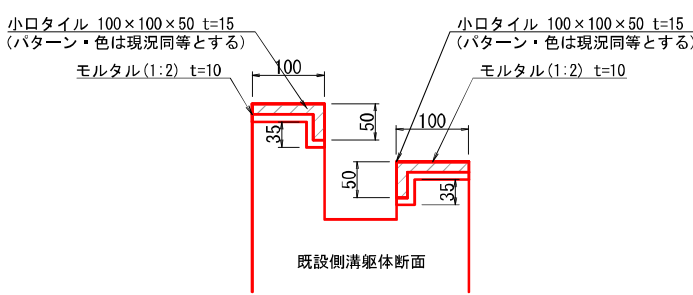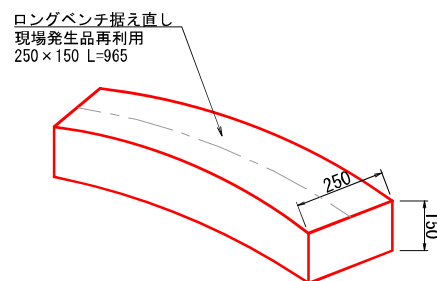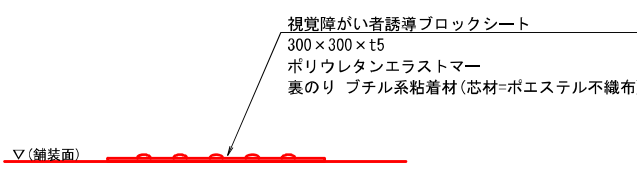縁石-3（再利用、ブロックのみ）	S=1:20 (A3)	縁石-4（再利用、ブロックのみ）	S=1:20 (A3)	縁石-5（再利用、ブロックのみ）	S=1:20 (A3)	小舗石縁石	S=1:20 (A3)	
 ※目地はモルタル(1:3)、幅5mmとする。 <table><tr><th colspan="5">100m当たり</th></tr><tr><th>名 称</th><th>規 格</th><th>計 算 式</th><th>単位</th><th>数 量</th></tr><tr><td>歩車道境界ブロック</td><td>現場発生品再利用 150/170×200×600片面R</td><td>100.0／0.605</td><td>個</td><td>165.3</td></tr><tr><td>モルタル</td><td>1:3</td><td>0.01×0.22×100.0</td><td>m3</td><td>0.22</td></tr></table>	100m当たり					名 称	規 格	計 算 式	単位	数 量	歩車道境界ブロック	現場発生品再利用 150/170×200×600片面R	100.0／0.605	個	165.3	モルタル	1:3	0.01×0.22×100.0	m3	0.22	 ※目地はモルタル(1:3)、幅5mmとする。 <table><tr><th colspan="5">100m当たり</th></tr><tr><th>名 称</th><th>規 格</th><th>計 算 式</th><th>単位</th><th>数 量</th></tr><tr><td>歩車道境界ブロック</td><td>現場発生品再利用 180/210×300×600片面R</td><td>100.0／0.605</td><td>個</td><td>165.3</td></tr><tr><td>モルタル</td><td>1:3</td><td>0.01×0.26×100.0</td><td>m3</td><td>0.26</td></tr></table>	100m当たり					名 称	規 格	計 算 式	単位	数 量	歩車道境界ブロック	現場発生品再利用 180/210×300×600片面R	100.0／0.605	個	165.3	モルタル	1:3	0.01×0.26×100.0	m3	0.26	 ※目地はモルタル(1:3)、幅5mmとする。 <table><tr><th colspan="5">100m当たり</th></tr><tr><th>名 称</th><th>規 格</th><th>計 算 式</th><th>単位</th><th>数 量</th></tr><tr><td>地先境界ブロック</td><td>現場発生品再利用 120×120×600</td><td>100.0／0.605</td><td>個</td><td>165.3</td></tr><tr><td>モルタル</td><td>1:3</td><td>0.01×0.17×100.0</td><td>m3</td><td>0.17</td></tr></table>	100m当たり					名 称	規 格	計 算 式	単位	数 量	地先境界ブロック	現場発生品再利用 120×120×600	100.0／0.605	個	165.3	モルタル	1:3	0.01×0.17×100.0	m3	0.17	 ※目地はモルタル(1:3)、幅10mmとする。 <table><tr><th colspan="5">100m当たり</th></tr><tr><th>名 称</th><th>規 格</th><th>計 算 式</th><th>単位</th><th>数 量</th></tr><tr><td>小舗石</td><td>白御影石 口100</td><td>100.0／0.11</td><td>個</td><td>909.1</td></tr><tr><td>モルタル</td><td>1:3</td><td>0.01×0.15×100.0</td><td>m3</td><td>0.15</td></tr></table>	100m当たり					名 称	規 格	計 算 式	単位	数 量	小舗石	白御影石 口100	100.0／0.11	個	909.1	モルタル	1:3	0.01×0.15×100.0	m3	0.15
100m当たり	
名 称	規 格	計 算 式	単位	数 量	
歩車道境界ブロック	現場発生品再利用 150/170×200×600片面R	100.0／0.605	個	165.3	
モルタル	1:3	0.01×0.22×100.0	m3	0.22	
100m当たり	
名 称	規 格	計 算 式	単位	数 量	
歩車道境界ブロック	現場発生品再利用 180/210×300×600片面R	100.0／0.605	個	165.3	
モルタル	1:3	0.01×0.26×100.0	m3	0.26	
100m当たり	
名 称	規 格	計 算 式	単位	数 量	
地先境界ブロック	現場発生品再利用 120×120×600	100.0／0.605	個	165.3	
モルタル	1:3	0.01×0.17×100.0	m3	0.17	
100m当たり	
名 称	規 格	計 算 式	単位	数 量	
小舗石	白御影石 口100	100.0／0.11	個	909.1	
モルタル	1:3	0.01×0.15×100.0	m3	0.15	
側溝化粧タイル	S=1:10 (A3)	ロングベンチ（再利用）	S=NONSCALE	点字ブロックシート	S=1:10 (A3)	
 ※タイル目地幅は10mmとする <table><tr><th colspan="5">10m当たり</th></tr><tr><th>名 称</th><th>規 格</th><th>計 算 式</th><th>単位</th><th>数 量</th></tr><tr><td>小口タイル</td><td>100×100×50 t=15</td><td>10.0×2</td><td>m</td><td>20.0</td></tr><tr><td>モルタル</td><td>1:2 t=10</td><td>(0.10+0.035)×0.01×10.0×2</td><td>m2</td><td>0.03</td></tr></table>	10m当たり					名 称	規 格	計 算 式	単位	数 量	小口タイル	100×100×50 t=15	10.0×2	m	20.0	モルタル	1:2 t=10	(0.10+0.035)×0.01×10.0×2	m2	0.03	 ※目地はモルタル(1:3)、幅5mmとする。 <table><tr><th colspan="5">10基当たり</th></tr><tr><th>名 称</th><th>規 格</th><th>計 算 式</th><th>単位</th><th>数 量</th></tr><tr><td>ロングベンチ据え直し</td><td>250×150 L=965</td><td>10</td><td>基</td><td>10.0</td></tr></table>	10基当たり					名 称	規 格	計 算 式	単位	数 量	ロングベンチ据え直し	250×150 L=965	10	基	10.0	 ※目地はモルタル(1:3)、幅5mmとする。 <table><tr><th colspan="5">100m当たり</th></tr><tr><th>名 称</th><th>規 格</th><th>計 算 式</th><th>単位</th><th>数 量</th></tr><tr><td>視覚障がい者誘導ブロックシート</td><td>300×300×t5 ポリウレタンエラストマー 裏のり プチル系粘着材 (芯材=ポエステル不織布)</td><td>100.0/0.3</td><td>枚</td><td>333.3</td></tr></table>	100m当たり					名 称	規 格	計 算 式	単位	数 量	視覚障がい者誘導ブロックシート	300×300×t5 ポリウレタンエラストマー 裏のり プチル系粘着材 (芯材=ポエステル不織布)	100.0/0.3	枚	333.3	<table><tr><td>令和 6 年度</td><td></td></tr><tr><td>工 事 名</td><td>6災66号 野々江総合公園 都市災害復旧工事</td></tr><tr><td>公 園 名</td><td>野々江総合公園</td></tr><tr><td>箇 所</td><td>珠洲市野々江町 地内</td></tr><tr><td>図 名</td><td>構造図-4</td></tr><tr><td>縮 尺</td><td>図示 (A3版)</td></tr><tr><td>図面番号</td><td>18</td></tr><tr><td>珠 洲 市</td><td></td></tr></table>		令和 6 年度		工 事 名	6災66号 野々江総合公園 都市災害復旧工事	公 園 名	野々江総合公園	箇 所	珠洲市野々江町 地内	図 名	構造図-4	縮 尺	図示 (A3版)	図面番号	18	珠 洲 市														
10m当たり	
名 称	規 格	計 算 式	単位	数 量	
小口タイル	100×100×50 t=15	10.0×2	m	20.0	
モルタル	1:2 t=10	(0.10+0.035)×0.01×10.0×2	m2	0.03	
10基当たり	
名 称	規 格	計 算 式	単位	数 量	
ロングベンチ据え直し	250×150 L=965	10	基	10.0	
100m当たり	
名 称	規 格	計 算 式	単位	数 量	
視覚障がい者誘導ブロックシート	300×300×t5 ポリウレタンエラストマー 裏のり プチル系粘着材 (芯材=ポエステル不織布)	100.0/0.3	枚	333.3	
令和 6 年度	
工 事 名	6災66号 野々江総合公園 都市災害復旧工事	
公 園 名	野々江総合公園	
箇 所	珠洲市野々江町 地内	
図 名	構造図-4	
縮 尺	図示 (A3版)	
図面番号	18	
珠 洲 市	

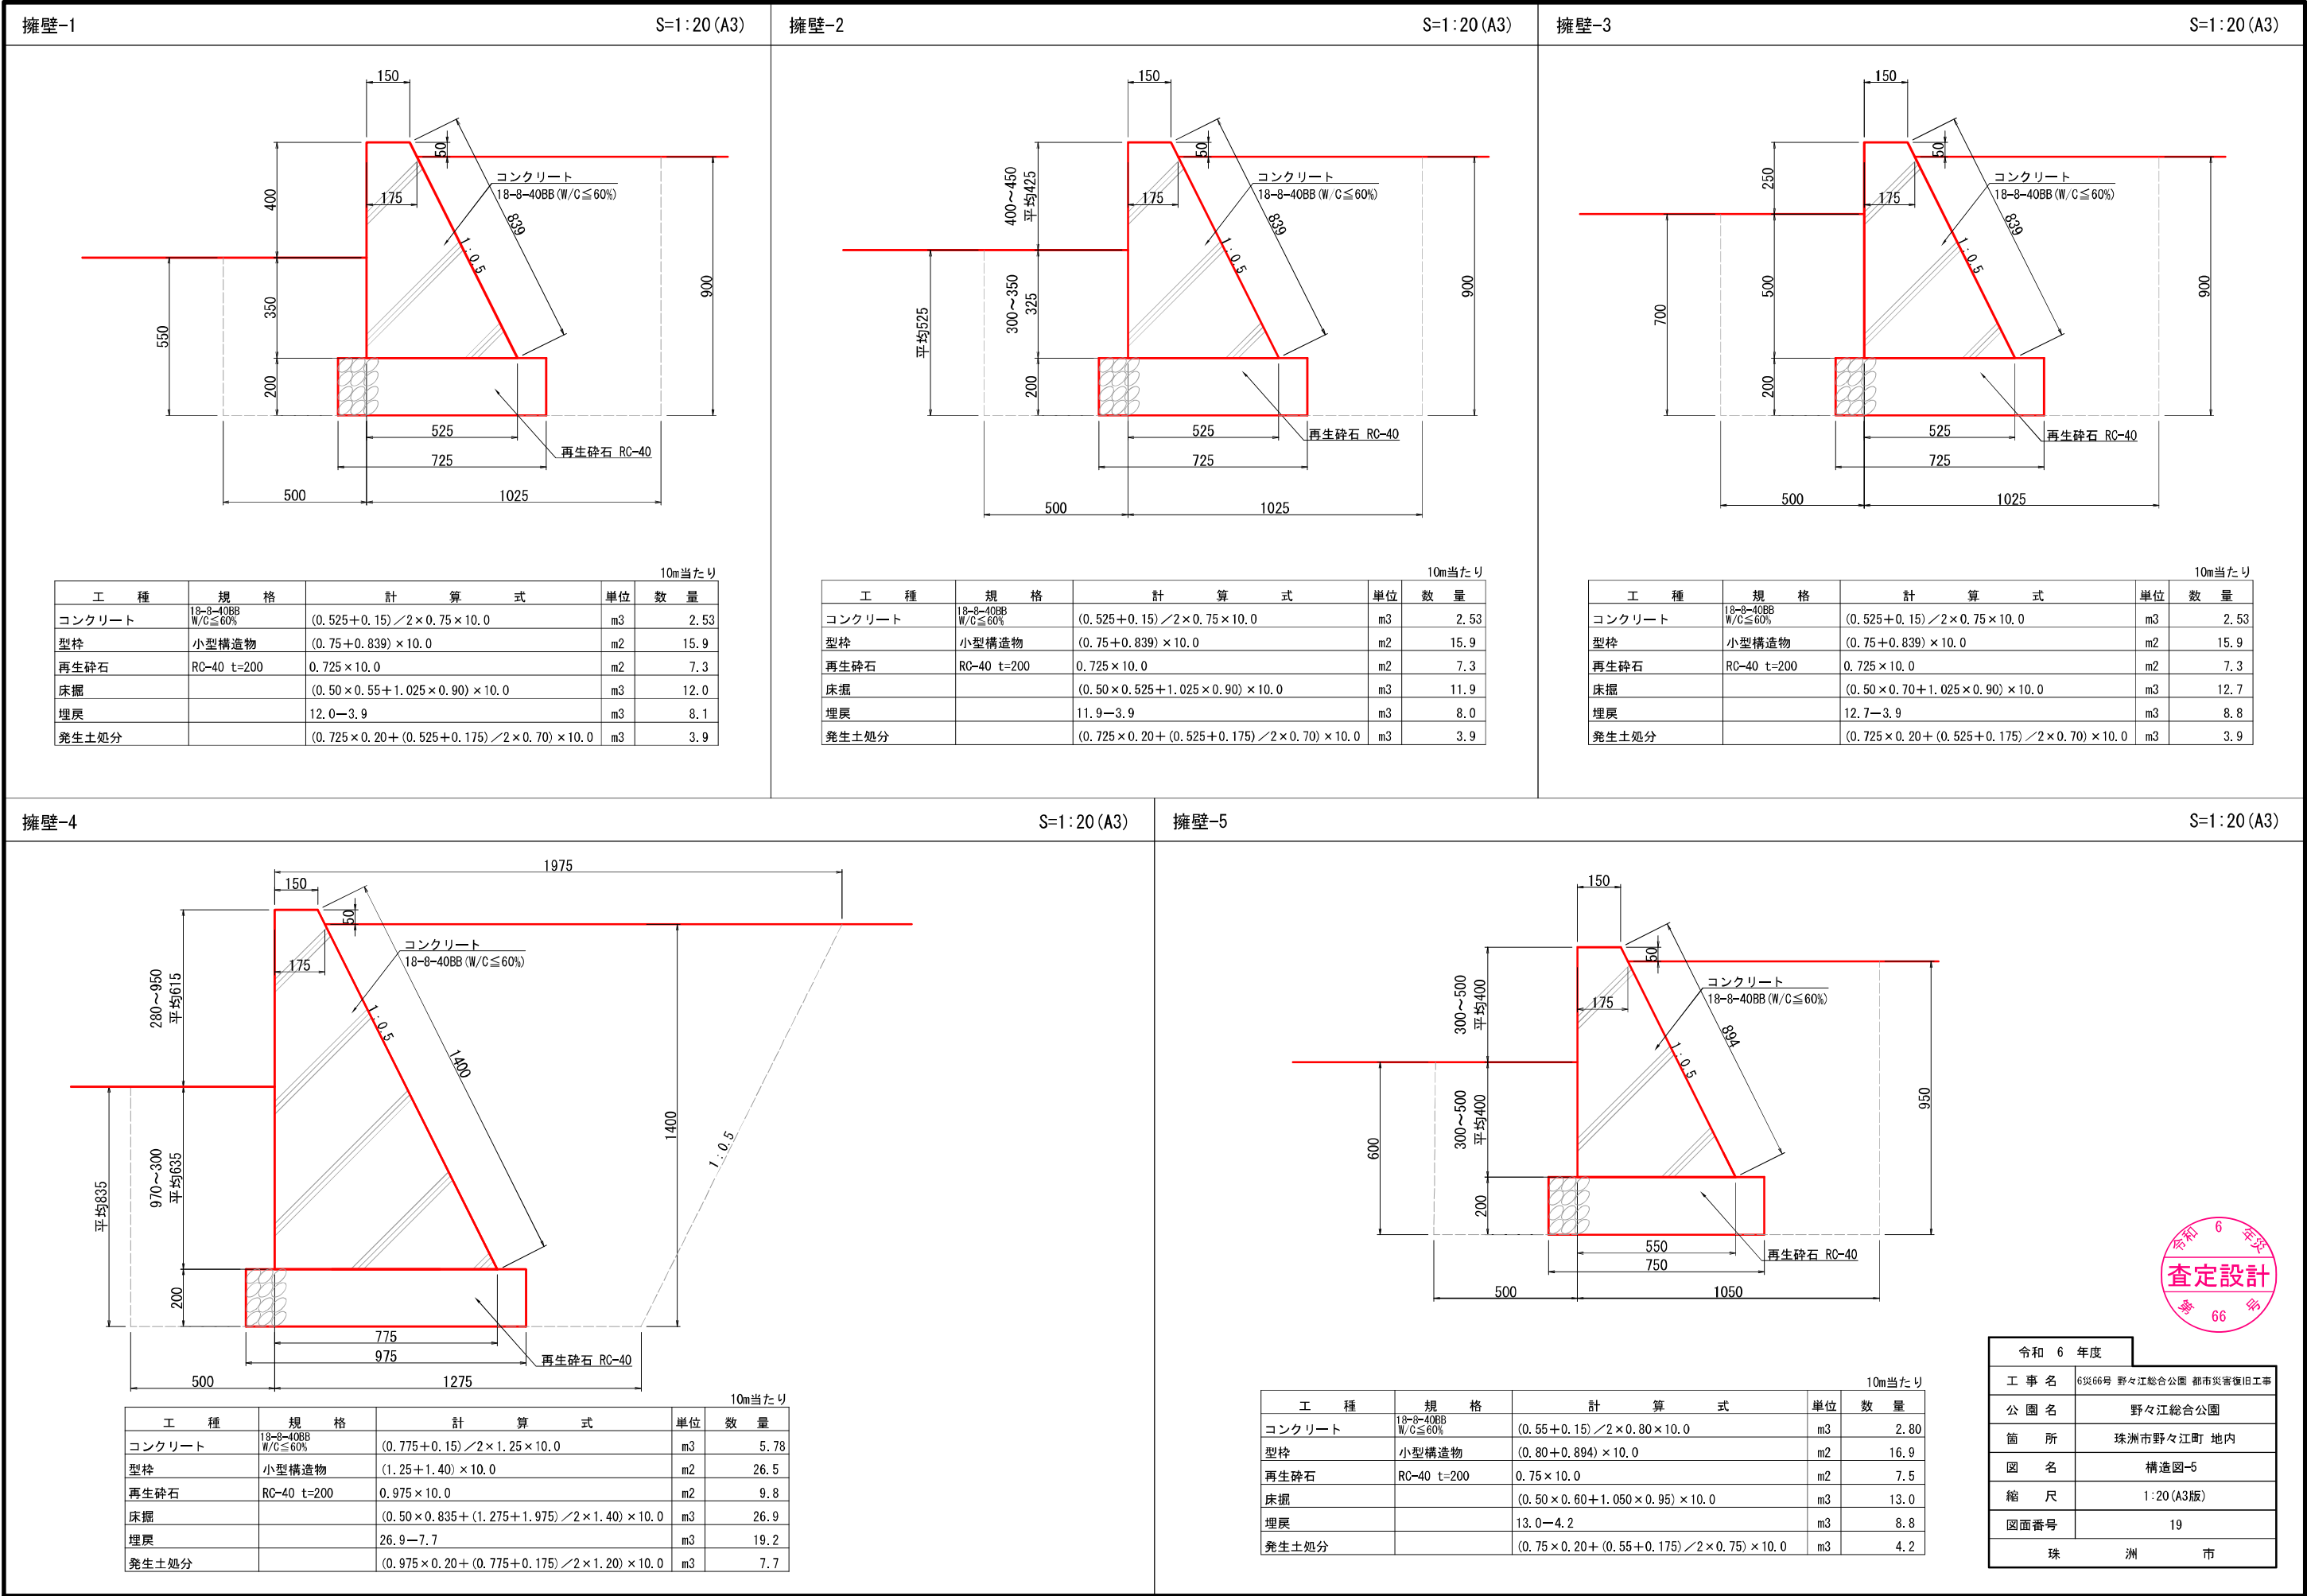


S=1:40 (A3)

 


1式当たり			
工 種	規 格	計 算 式	単位 数 量
コンクリート	19-8-40B W/C≦60%	$(1.90 + 0.85) \div 2 \times 4.35 \times 0.20$	m3 1.20
型枠	小型構造物	$(1.90 + 0.85) \div 2 \times 4.35 \times 2 + (1.90 + 0.85) \times 0.20$	m2 12.5
再生砕石	RC-40 t=200	4.45×0.3	m2 1.3
床掘		$(0.70 + 1.488) \div 2 \times (0.20 + 1.375) \times 4.45$	m3 7.7
埋戻		$7.7 - 1.5$	m3 6.2
発生土処分		$(0.30 \times 0.20 + 0.20 \times (1.90 + 0.85) \div 2) \times 4.45$	m3 1.5

S=1:20 (A3)

 

1式当た				
工 種	規 格	計 算 式	単位	数 量
コンクリート	18-8-408B W/C≤60%	$(0.80 \times 0.90 + 0.95 \times (0.90 + 0.60) \div 2) \times 0.15$	m3	0.21
型枠	小型構造物	$(0.80 \times 0.90 + 0.95 \times (0.90 + 0.60) \div 2) \times 2 + (0.90 + 0.60) \times 0.15$	m2	3.1
再生砕石	RC-40 t=200	1.85×0.25	m2	0.5
床掘		$(0.65 + 1.125) \div 2 \times (0.20 + 0.819) \times 1.85$	m3	1.7
埋戻		$1.7 - 0.3$	m3	1.4
養生土処分		$(0.25 \times 0.20 + 0.15 \times (0.9 + 0.6) \div 2) \times 1.85$	m3	0.3


S=1:20 (A3)



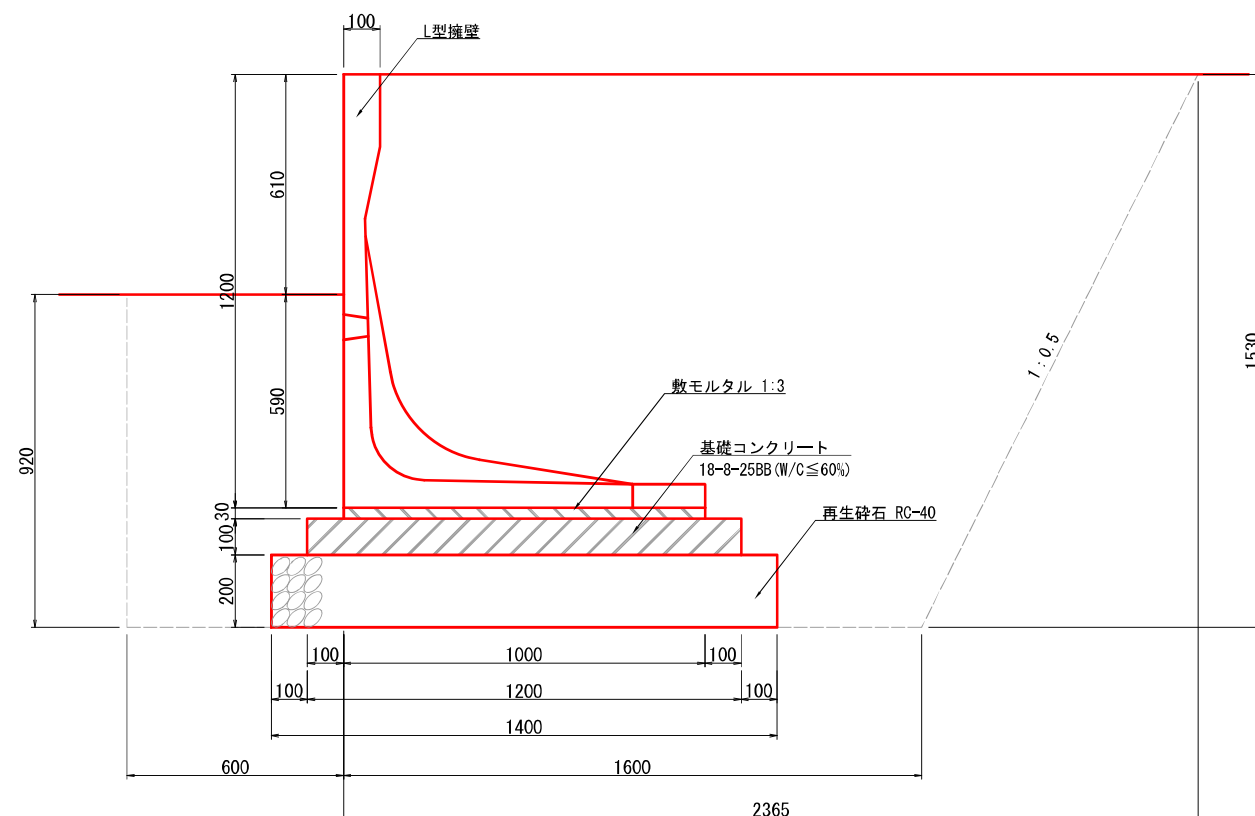



				10m当たり	
工 種	規 格	計 算 式	単位	数 量	
L型擁壁	H=1200 L=2000	10.0	m	10.0	
敷モルタル	1:3	$1.00 \times 0.03 \times 10.0$	m ³	0.30	
基礎コンクリート	18-8-40BB W/C≦60%	$1.20 \times 0.10 \times 10.0$	m ³	1.20	
型枠	小型構造物	$0.10 \times 2 \times 10.0$	m ²	2.0	
再生砕石	RO-40 t=200	1.40×10.0	m ²	14.0	
床掘		$(0.60 \times 0.92 + ((1.60 + 2.365) / 2) \times 1.53) \times 10.0$	m ³	35.9	
埋戻		35.9-5.9	m ³	30.0	
発生土処分		$(0.59 + 1.00) \times 0.10 \times 10.0 + 14.0 \times 0.20 + 1.2 + 0.3$	m ³	5.9	



令和 6 年度	
工事名	6災66号 野々江総合公園 都市災害復旧工
公園名	野々江総合公園
箇所	珠洲市野々江町 地内
図名	構造図-6
縮尺	図示(A3版)
図面番号	20
珠 洲 市	

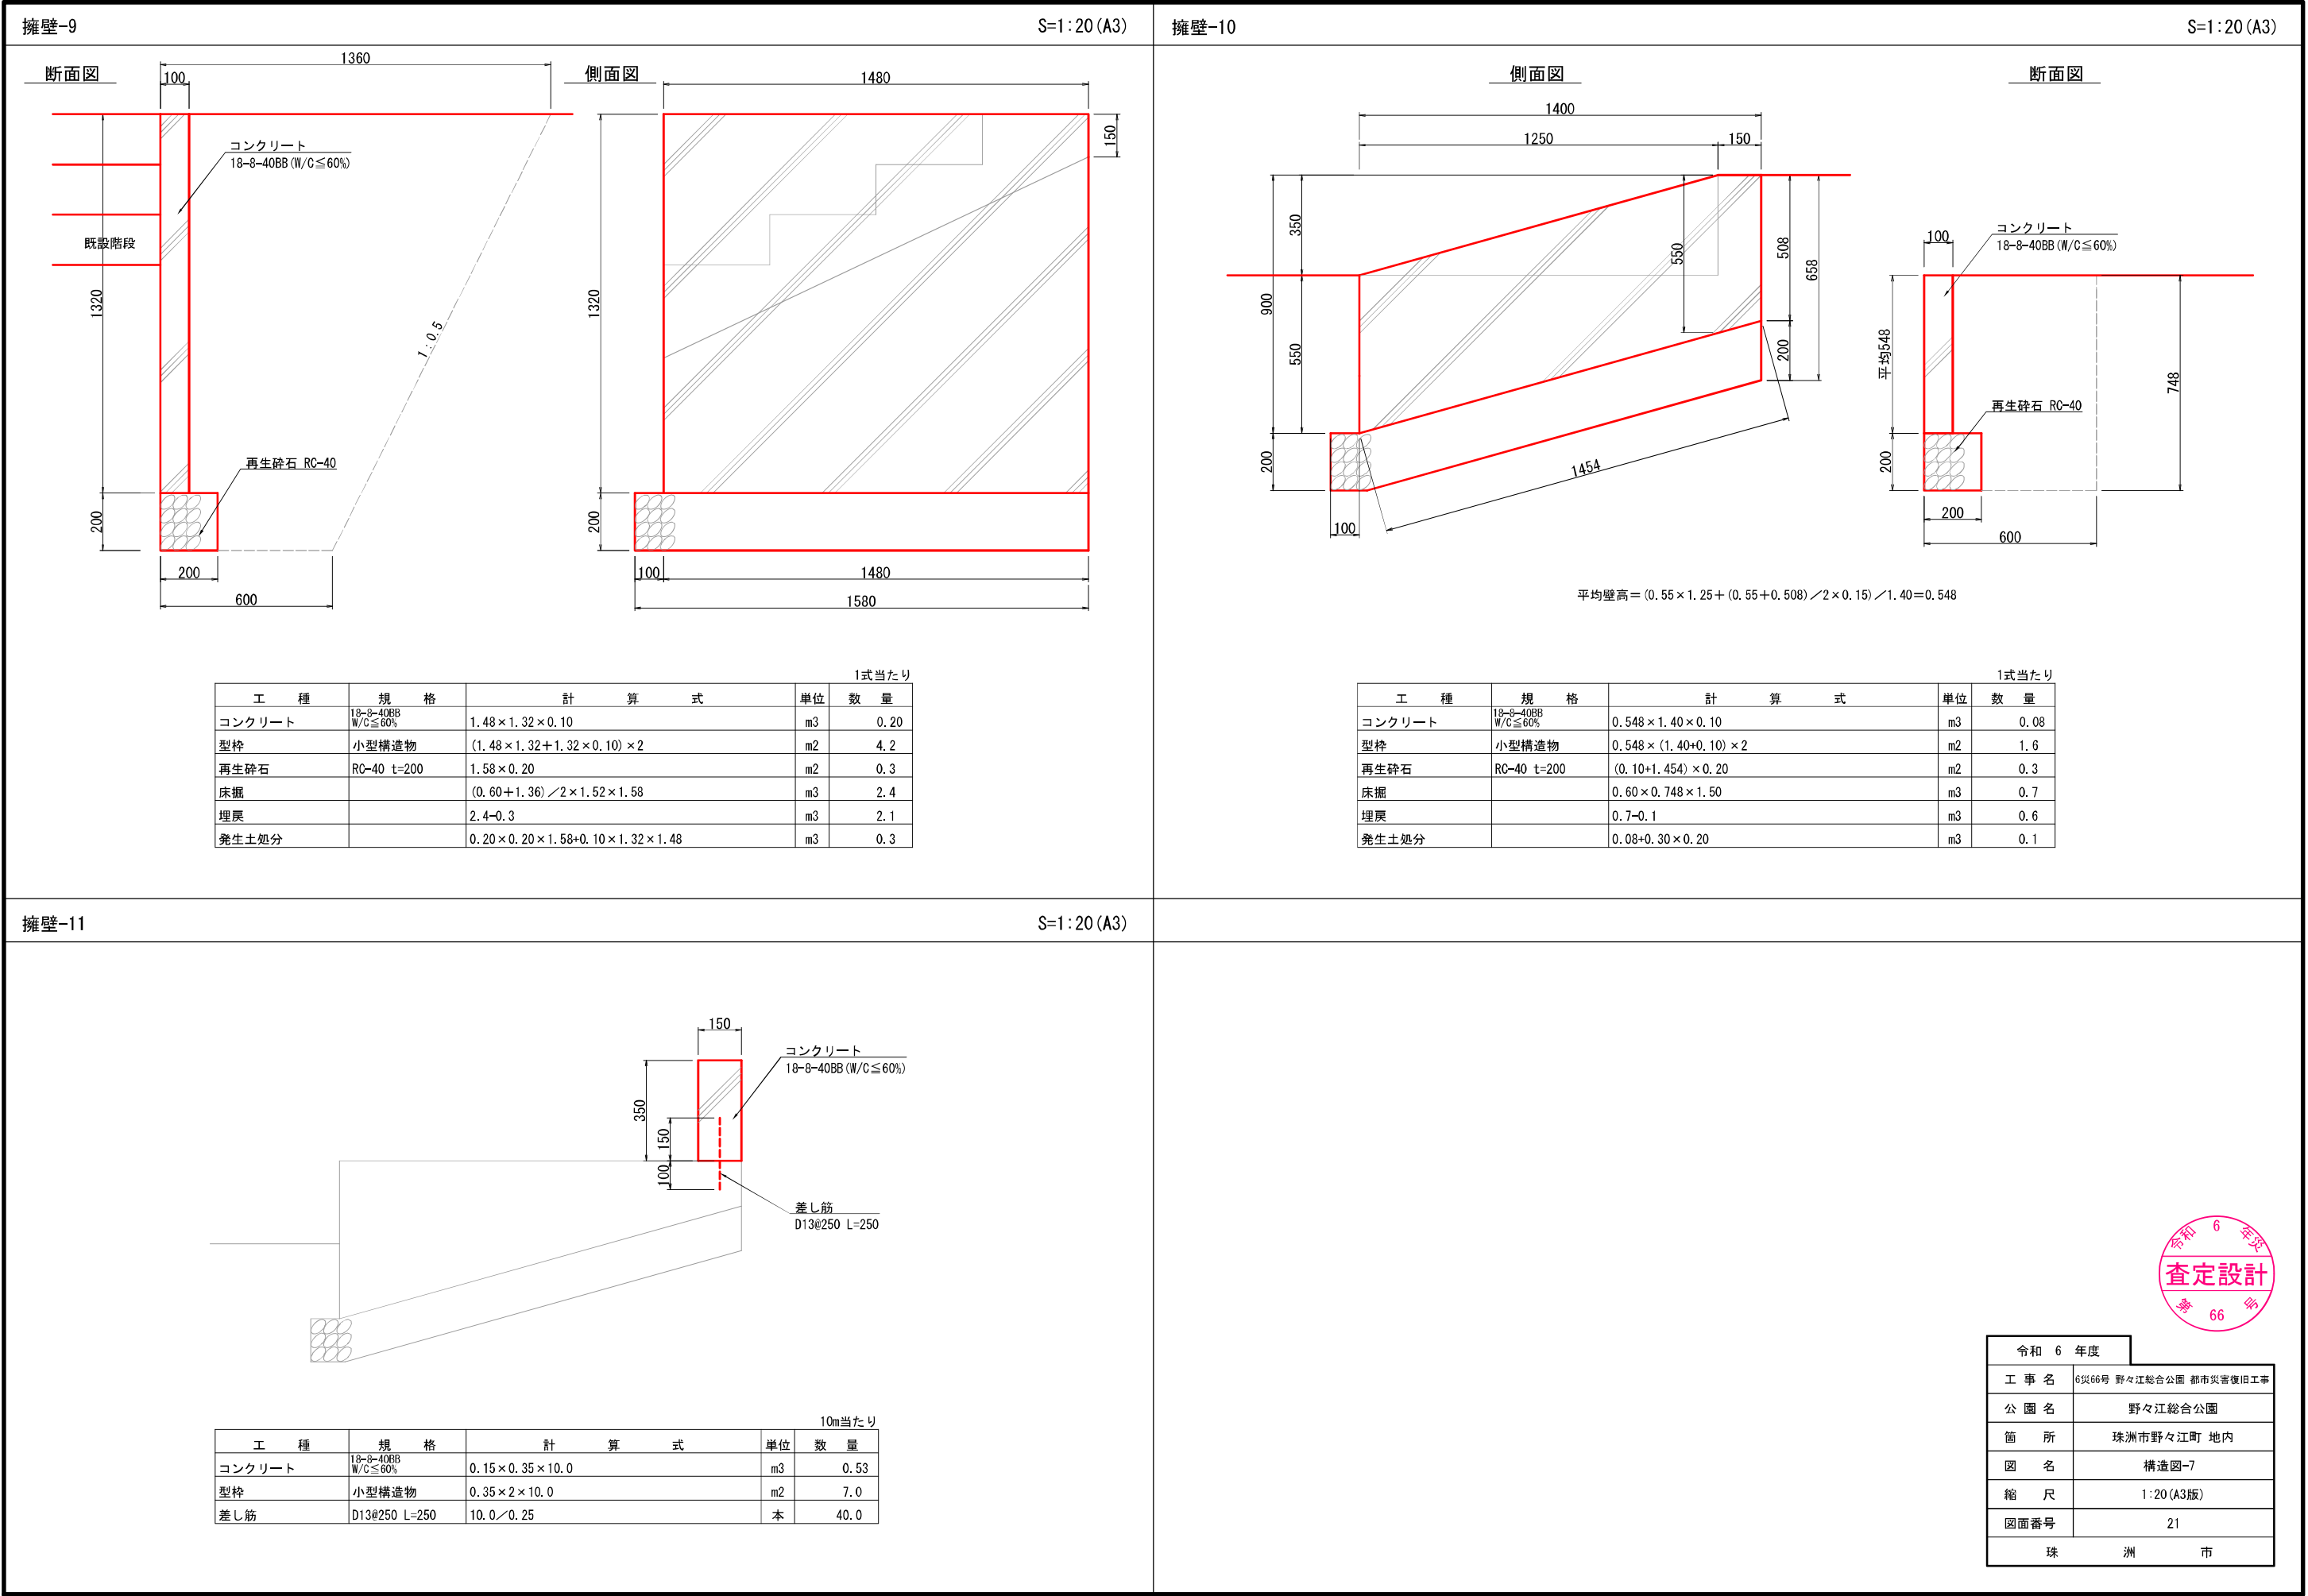


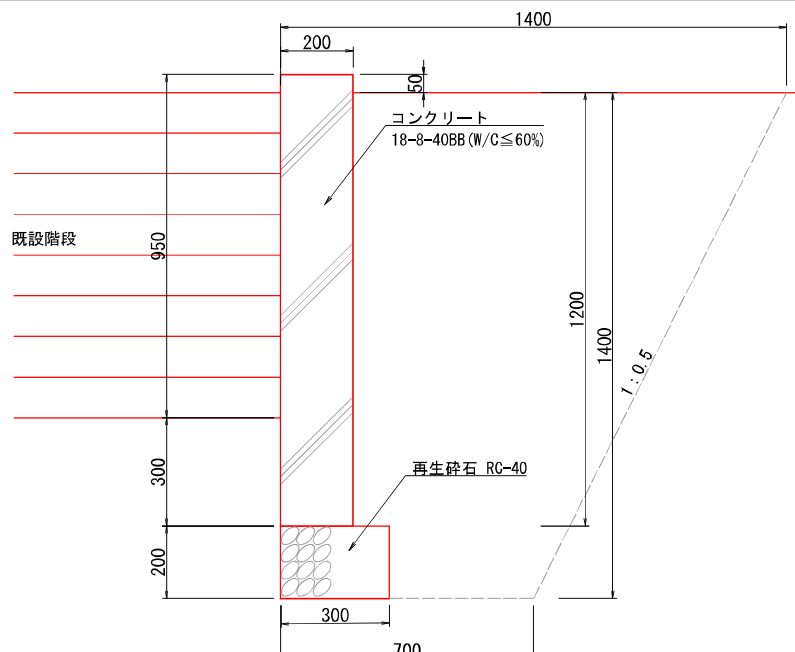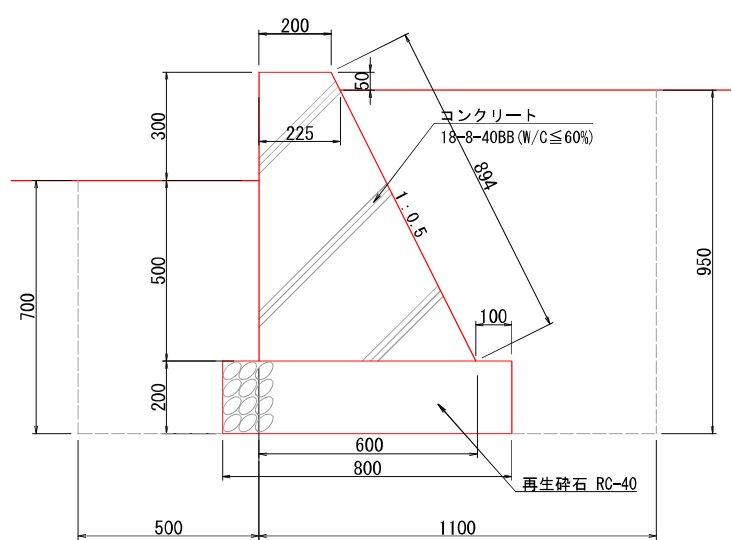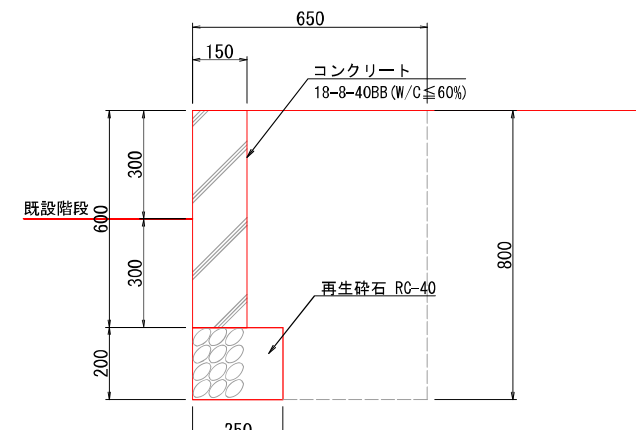擁壁-12	S=1:20 (A3)	擁壁-13	S=1:20 (A3)	擁壁-14	S=1:20 (A3)	
 <table><tr><th colspan="5">10m当たり</th></tr><tr><th>工 種</th><th>規 格</th><th>計 算 式</th><th>単位</th><th>数 量</th></tr><tr><td>コンクリート</td><td>18-8-40BB W/C ≤ 60%</td><td>0.20 × 1.25 × 10.0</td><td>m3</td><td>2.5</td></tr><tr><td>型枠</td><td>小型構造物</td><td>1.25 × 2 × 10.0</td><td>m2</td><td>25.0</td></tr><tr><td>再生砕石</td><td>RC-40 t=200</td><td>0.30 × 10.0</td><td>m2</td><td>3.0</td></tr><tr><td>床掘</td><td></td><td>(0.70 + 1.40) ÷ 2 × 1.40 × 10.0</td><td>m3</td><td>14.7</td></tr><tr><td>埋戻</td><td></td><td>14.7 - 3.0</td><td>m3</td><td>11.7</td></tr><tr><td>発生土処分</td><td></td><td>(0.30 × 0.20 + 0.20 × 1.20) × 10.0</td><td>m3</td><td>3.0</td></tr></table>	10m当たり					工 種	規 格	計 算 式	単位	数 量	コンクリート	18-8-40BB W/C ≤ 60%	0.20 × 1.25 × 10.0	m3	2.5	型枠	小型構造物	1.25 × 2 × 10.0	m2	25.0	再生砕石	RC-40 t=200	0.30 × 10.0	m2	3.0	床掘		(0.70 + 1.40) ÷ 2 × 1.40 × 10.0	m3	14.7	埋戻		14.7 - 3.0	m3	11.7	発生土処分		(0.30 × 0.20 + 0.20 × 1.20) × 10.0	m3	3.0	 <table><tr><th colspan="5">10m当たり</th></tr><tr><th>工 種</th><th>規 格</th><th>計 算 式</th><th>単位</th><th>数 量</th></tr><tr><td>コンクリート</td><td>18-8-40BB W/C ≤ 60%</td><td>(0.60 + 0.20) ÷ 2 × 0.80 × 10.0</td><td>m3</td><td>3.20</td></tr><tr><td>型枠</td><td>小型構造物</td><td>(0.80 + 0.894) × 10.0</td><td>m2</td><td>16.9</td></tr><tr><td>再生砕石</td><td>RC-40 t=200</td><td>0.80 × 10.0</td><td>m2</td><td>8.0</td></tr><tr><td>床掘</td><td></td><td>(0.50 × 0.70 + 1.10 × 0.95) × 10.0</td><td>m3</td><td>14.0</td></tr><tr><td>埋戻</td><td></td><td>14.0 - 4.7</td><td>m3</td><td>9.3</td></tr><tr><td>発生土処分</td><td></td><td>(0.80 × 0.20 + (0.60 + 0.225) ÷ 2 × 0.75) × 10.0</td><td>m3</td><td>4.7</td></tr></table>	10m当たり					工 種	規 格	計 算 式	単位	数 量	コンクリート	18-8-40BB W/C ≤ 60%	(0.60 + 0.20) ÷ 2 × 0.80 × 10.0	m3	3.20	型枠	小型構造物	(0.80 + 0.894) × 10.0	m2	16.9	再生砕石	RC-40 t=200	0.80 × 10.0	m2	8.0	床掘		(0.50 × 0.70 + 1.10 × 0.95) × 10.0	m3	14.0	埋戻		14.0 - 4.7	m3	9.3	発生土処分		(0.80 × 0.20 + (0.60 + 0.225) ÷ 2 × 0.75) × 10.0	m3	4.7	 <table><tr><th colspan="5">10m当たり</th></tr><tr><th>工 種</th><th>規 格</th><th>計 算 式</th><th>単位</th><th>数 量</th></tr><tr><td>コンクリート</td><td>18-8-40BB W/C ≤ 60%</td><td>0.15 × 0.60 × 10.0</td><td>m3</td><td>0.9</td></tr><tr><td>型枠</td><td>小型構造物</td><td>0.6 × 2 × 10.0</td><td>m2</td><td>12.0</td></tr><tr><td>再生砕石</td><td>RC-40 t=200</td><td>0.25 × 10.0</td><td>m2</td><td>2.5</td></tr><tr><td>床掘</td><td></td><td>0.65 × 0.80 × 10.0</td><td>m3</td><td>5.2</td></tr><tr><td>埋戻</td><td></td><td>5.2 - 1.4</td><td>m3</td><td>3.8</td></tr><tr><td>発生土処分</td><td></td><td>(0.2 × 0.25 + 0.6 × 0.15) × 10.0</td><td>m3</td><td>1.4</td></tr></table>	10m当たり					工 種	規 格	計 算 式	単位	数 量	コンクリート	18-8-40BB W/C ≤ 60%	0.15 × 0.60 × 10.0	m3	0.9	型枠	小型構造物	0.6 × 2 × 10.0	m2	12.0	再生砕石	RC-40 t=200	0.25 × 10.0	m2	2.5	床掘		0.65 × 0.80 × 10.0	m3	5.2	埋戻		5.2 - 1.4	m3	3.8	発生土処分		(0.2 × 0.25 + 0.6 × 0.15) × 10.0	m3	1.4
10m当たり	
工 種	規 格	計 算 式	単位	数 量	
コンクリート	18-8-40BB W/C ≤ 60%	0.20 × 1.25 × 10.0	m3	2.5	
型枠	小型構造物	1.25 × 2 × 10.0	m2	25.0	
再生砕石	RC-40 t=200	0.30 × 10.0	m2	3.0	
床掘		(0.70 + 1.40) ÷ 2 × 1.40 × 10.0	m3	14.7	
埋戻		14.7 - 3.0	m3	11.7	
発生土処分		(0.30 × 0.20 + 0.20 × 1.20) × 10.0	m3	3.0	
10m当たり	
工 種	規 格	計 算 式	単位	数 量	
コンクリート	18-8-40BB W/C ≤ 60%	(0.60 + 0.20) ÷ 2 × 0.80 × 10.0	m3	3.20	
型枠	小型構造物	(0.80 + 0.894) × 10.0	m2	16.9	
再生砕石	RC-40 t=200	0.80 × 10.0	m2	8.0	
床掘		(0.50 × 0.70 + 1.10 × 0.95) × 10.0	m3	14.0	
埋戻		14.0 - 4.7	m3	9.3	
発生土処分		(0.80 × 0.20 + (0.60 + 0.225) ÷ 2 × 0.75) × 10.0	m3	4.7	
10m当たり	
工 種	規 格	計 算 式	単位	数 量	
コンクリート	18-8-40BB W/C ≤ 60%	0.15 × 0.60 × 10.0	m3	0.9	
型枠	小型構造物	0.6 × 2 × 10.0	m2	12.0	
再生砕石	RC-40 t=200	0.25 × 10.0	m2	2.5	
床掘		0.65 × 0.80 × 10.0	m3	5.2	
埋戻		5.2 - 1.4	m3	3.8	
発生土処分		(0.2 × 0.25 + 0.6 × 0.15) × 10.0	m3	1.4	
令和 6 年度 66号 野々江総合公園 都市災害復旧工事 野々江総合公園 珠洲市野々江町 地内 構造図-8 1:20 (A3版) 22 珠洲市 令和 6 年度 66号 野々江総合公園 都市災害復旧工事 野々江総合公園 珠洲市野々江町 地内 構造図-8 1:20 (A3版) 22 珠洲市	

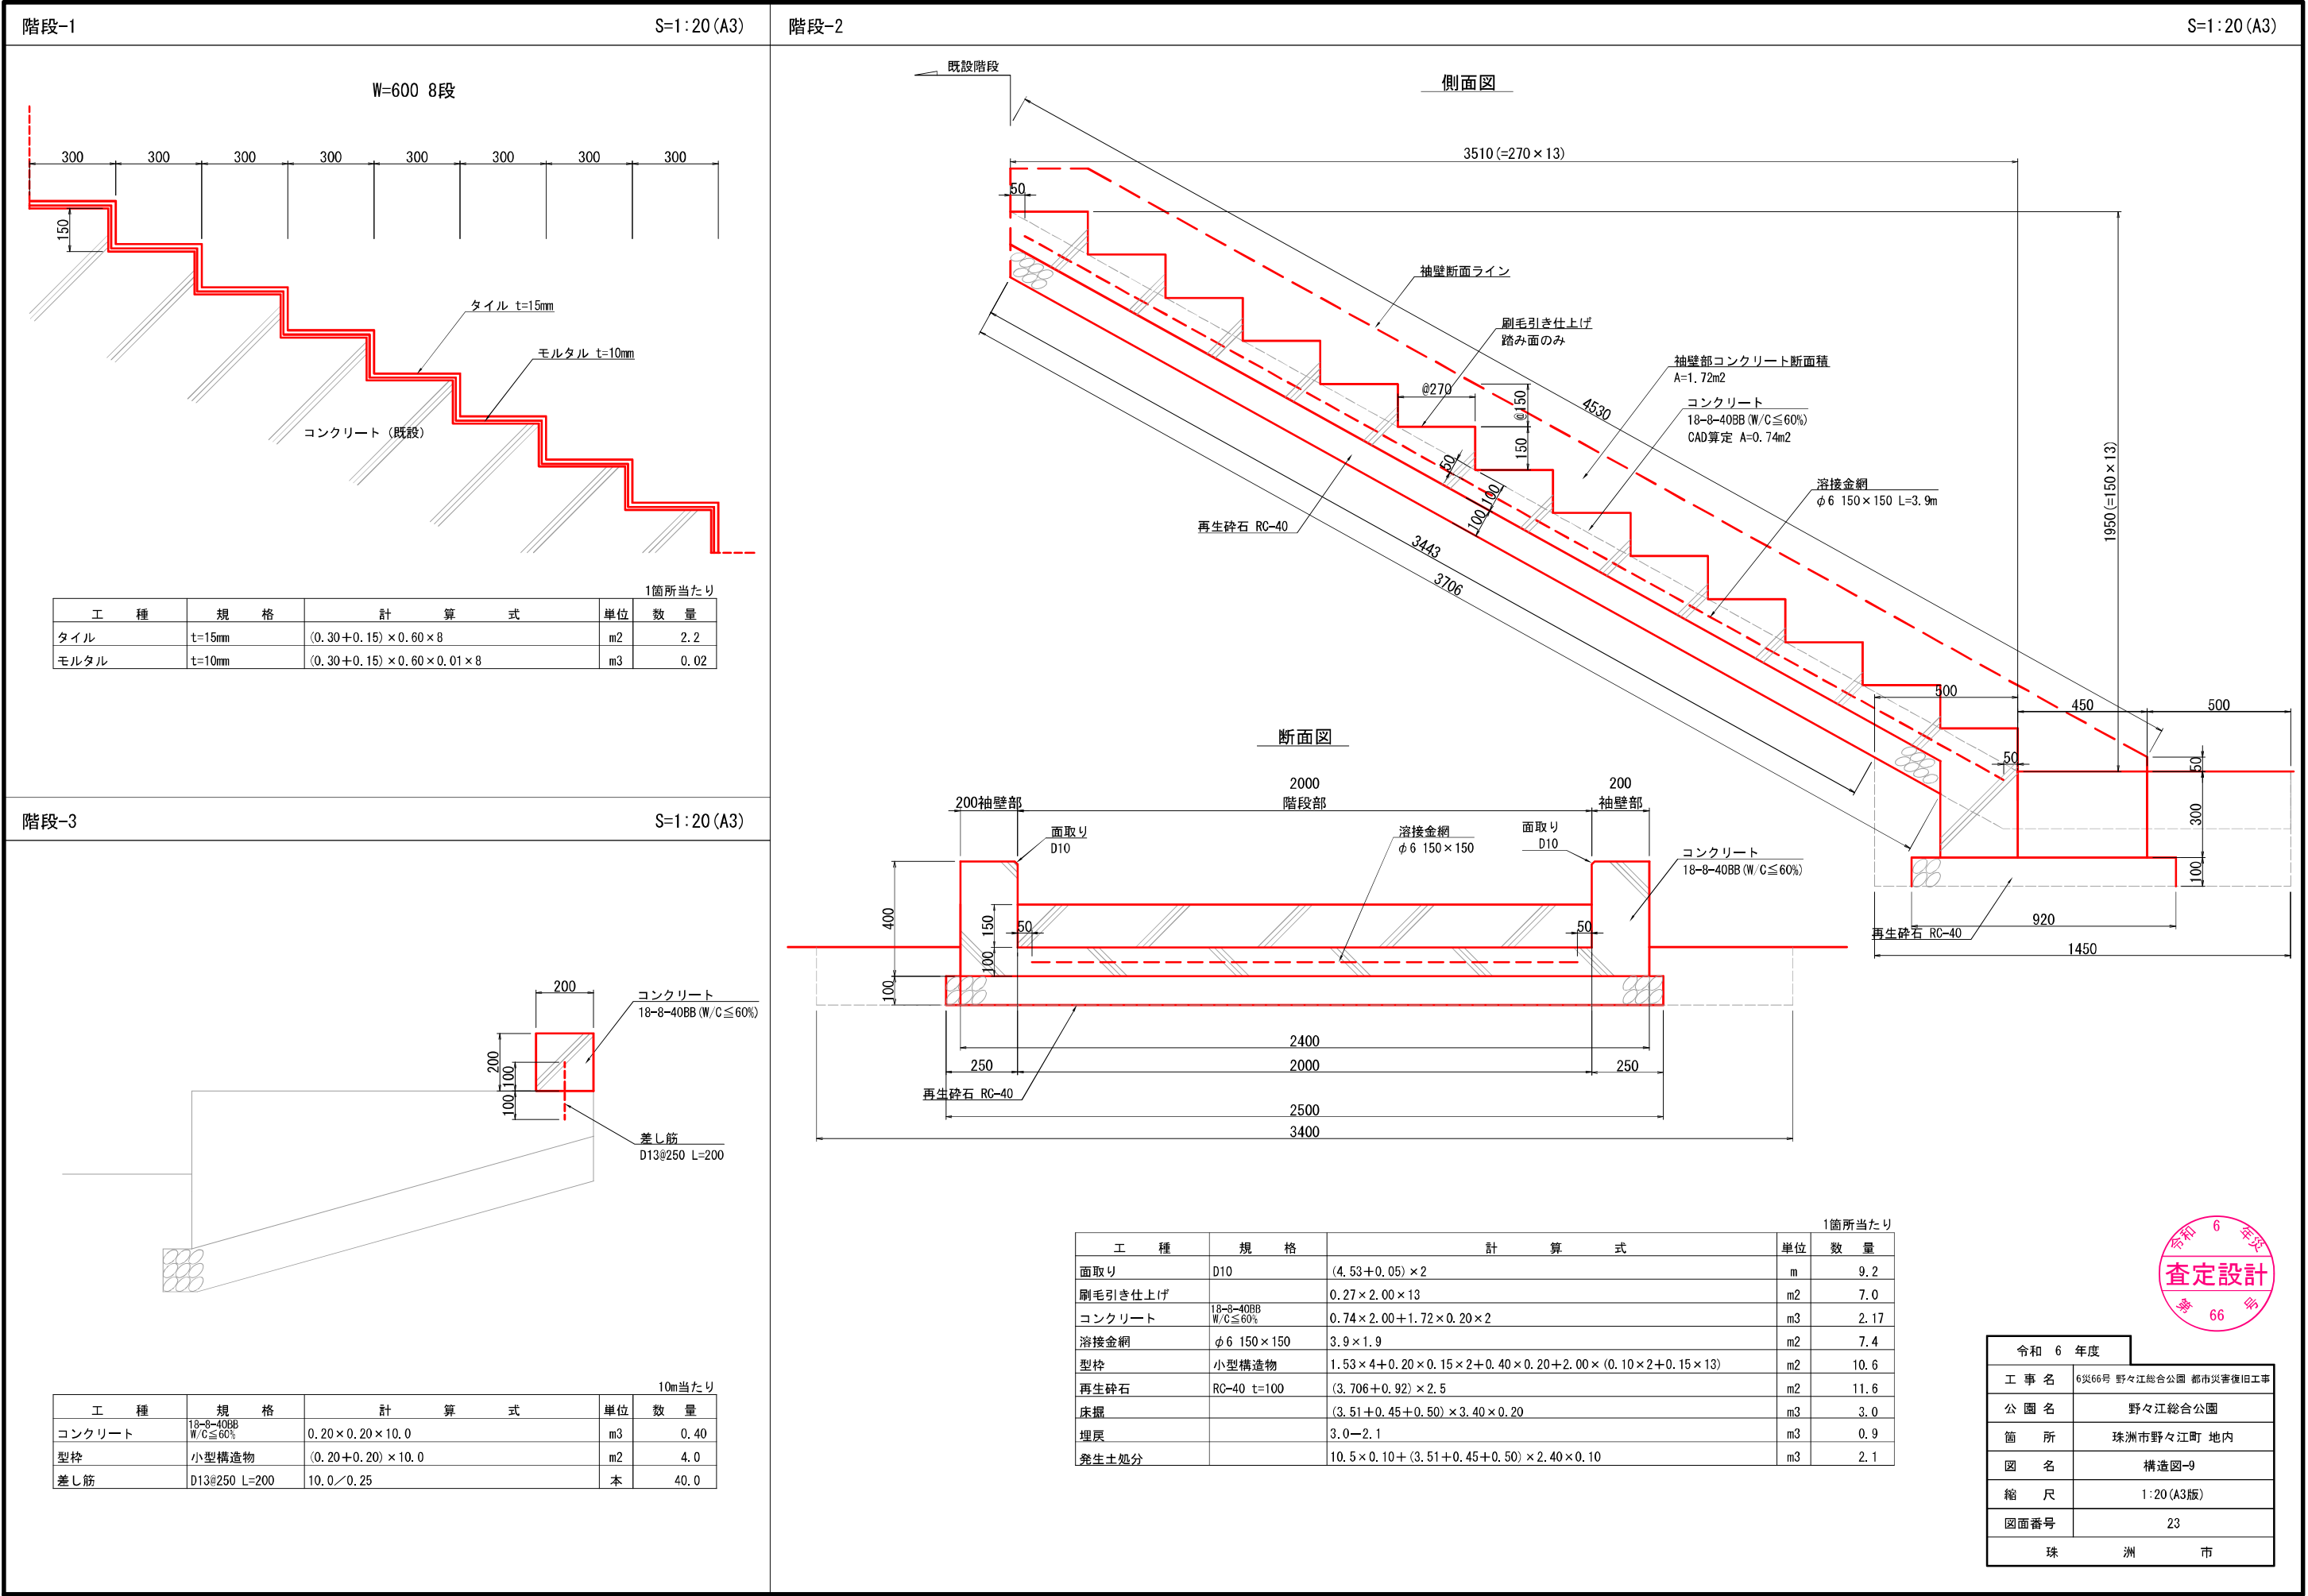

階段-4


S=1 : 20 (A3)

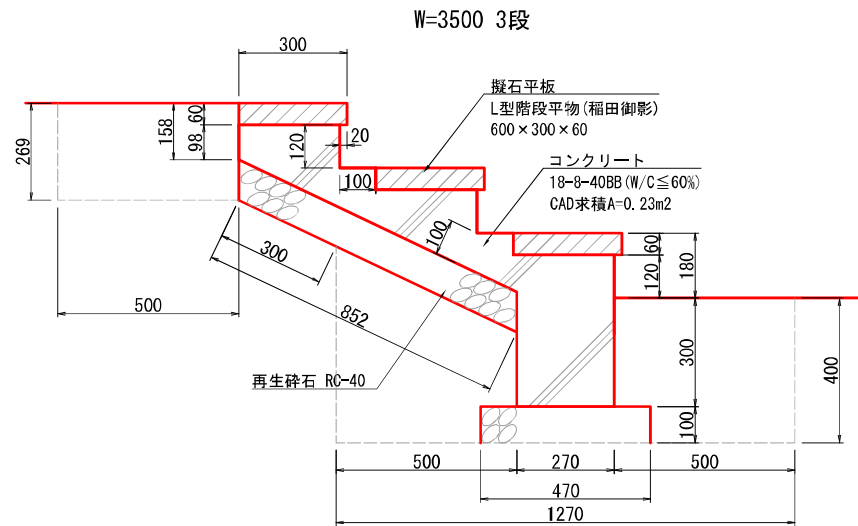

1箇所当たり				
工 種	規 格	計 算 式	単位	数 量
擬石平板	L型階段平板(幅面御影) 600×300×60	3.5×3/0.60	枚	17.5
コンクリート	18-8-40BB W/C≦60%	3.5×0.23	m3	0.54
型枠	小型構造物	3.5×(0.098+0.12+0.18×2)	m2	2.0
再生砕石	RC-40 t=100	3.5×1.14	m2	4.0
床掘		3.5×(0.394×0.247+1.146×0.25+0.50×0.25)	m3	1.8
埋戻		1.8-1.0	m3	0.8
養生土処分		4.0×0.10+3.5×1.04×0.10	m3	1.0

階段-5


S=1:20 (A3)

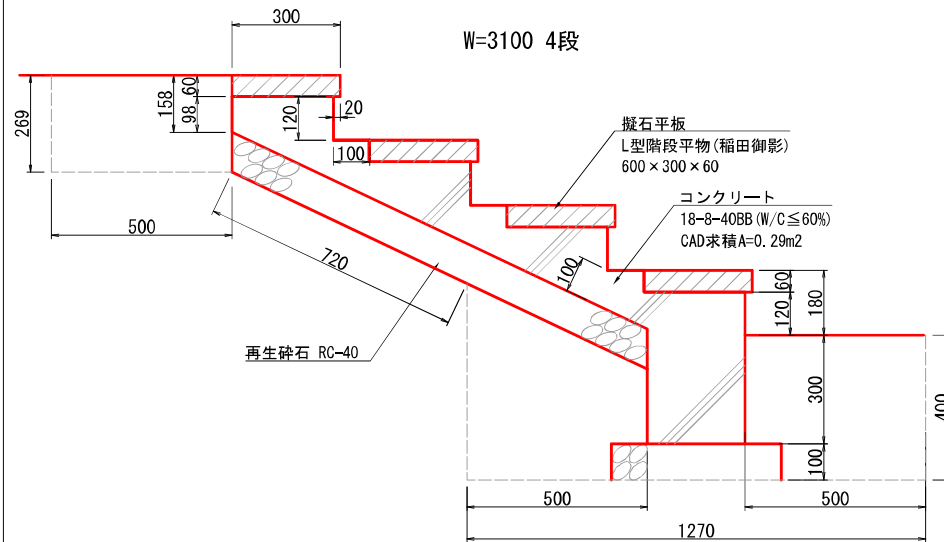

工 種		規 格	計 算 式	単位	数 量
擬石平板		L型階段平板(稲田御影) 600×300×60	$3.1 \times 4 \div 0.60$	枚	20.7
コンクリート		18-3-40BB W/C ≤ 6%	3.1×0.29	m ³	0.65
型枠		小型構造物	$3.1 \times (0.087 + 0.10 + 0.18 \times 3 + 0.12)$	m ²	2.6
再生砕石		RC-40 t=100	3.1×1.52	m ²	4.7
床掘			$3.1 \times (0.394 \times 0.247 + 1.526 \times 0.25 + 0.50 \times 0.25)$	m ³	1.9
埋戻			$1.9 - 1.1$	m ³	0.8
養生土留分			$4.7 \times 0.10 + 3.1 \times 1.42 \times 0.10$	m ³	1.1

階段-6


S=1:20 (A3)

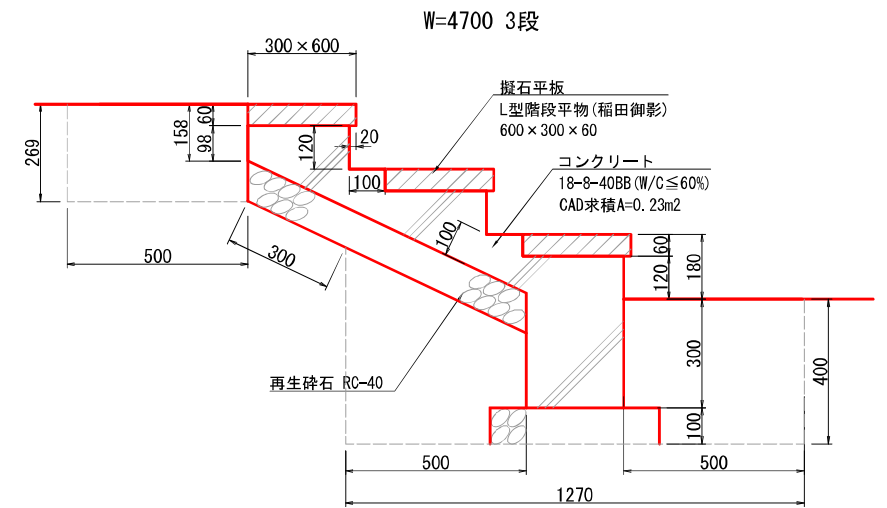

			1箇所当たり	
工 種	規 格	計 算 式	単位	数 量
擬石平板	L型階段平板 (稲田御影) 600×300×60	$4.7 \times 3 \div 0.60$	枚	23.5
コンクリート	18-8-40BB W/C ≤ 60%	4.7×0.233	m ³	0.72
型枠	小型構造物	$4.7 \times (0.087 + 0.10 + 0.18 \times 2 + 0.12)$	m ²	3.1
再生砕石	RC-40 t=100	4.7×1.14	m ²	5.4
床掘		$4.7 \times (0.394 \times 0.247 + 1.146 \times 0.25 + 0.50 \times 0.25)$	m ³	2.4
埋戻		$2.4 - 1.3$	m ³	1.1
養生土処分		$5.4 \times 0.10 + 4.7 \times 1.04 \times 0.10$	m ³	1.3

ロープ柵

S=1:20 (A3)

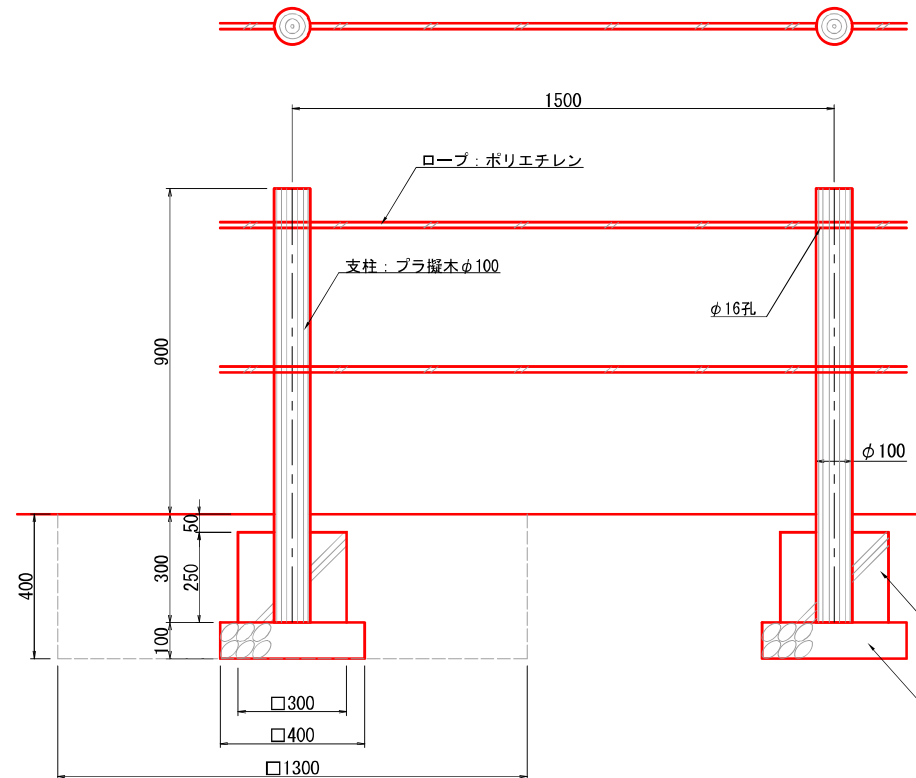


				10m当たり	
工 種	規 格	計 算 式	単位	数 量	
ロープ橋本体	ロープ：ホリエチレン 支柱：プラ葦木φ100	10.0	m	10.0	
コンクリート	18-3-40BB W/C≤60%	$0.30 \times 0.30 \times 0.25 \times 10.0 / 1.5$	m3	0.15	
型枠		$0.30 \times 0.25 \times 4 \times 10.0 / 1.5$	m2	2.0	
再生砕石	RC-40 t=100	$0.40 \times 0.40 \times 10.0 / 1.5$	m2	1.1	
床掘		$1.30 \times 1.30 \times 0.40 \times 10.0 / 1.5$	m3	4.5	
埋戻		$4.5 - 0.3$	m3	4.2	
発生土処分		$(0.40 \times 0.40 \times 0.10 + 0.30 \times 0.30 \times 0.25) \times 10.0 / 1.5$	m3	0.3	

コンクリート
18-8-40BB (W/C $\leq$ 60%)

再生砕石 RC-40

擬木階段

S=1:20 (A3)

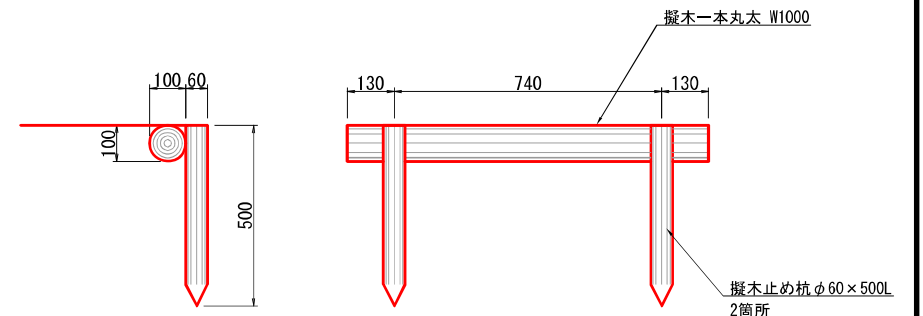


				10段当たり	
工 種	規 格	計 算 式	単位	数 量	
掘木階段本体	掘木一本丸太 W1000 掘木止め杭φ60×500L 2箇所	10	段	10.0	



令和 6 年度	
工 事 名	6災66号 野々江総合公園 都市災害復旧工事
公 園 名	野々江総合公園
箇 所	珠洲市野々江町 地内
図 名	構造図-10
縮 尺	1:20 (A3版)
図面番号	24
珠 洲 市	

自由勾配側溝300×300

S=1 : 20 (A3)

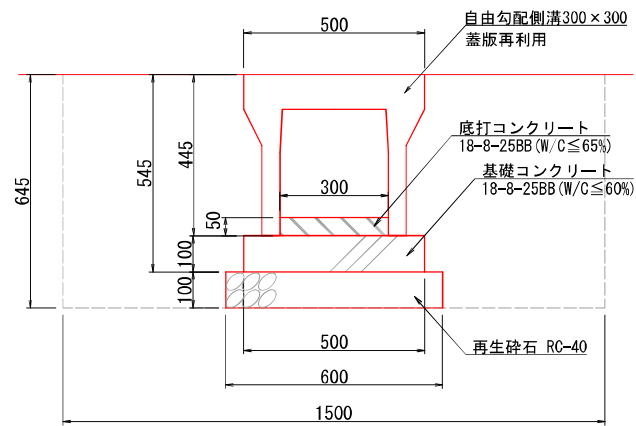


※底打コンクリート厚は既設撤去時に確認し同様の排水勾配を確保すること。

				10m当たり
名 称	規 格	計 算 式	単位	数 量
自由勾配側溝	300×300	10.0	m	10.0
コンクリート蓋	現場発生品再利用	9.0	枚	9.0
グレーチング蓋	現場発生品再利用	1.0	枚	1.0
底打コンクリート	18-8-25BB (W/C≦65%)	0.30×0.05×10.0	m ³	0.15
基礎コンクリート	18-8-25BB (W/C≦60%)	0.50×0.10×10.0	m ³	0.50
再生砕石	RC-40 t=100	0.60×10.0	m ²	6.0
型枠		0.10×2×10.0	m ²	2.0
床掘		1.50×0.645×10.0	m ³	9.7
埋戻		9.7-3.3	m ³	6.4
発生土処分		(0.60×0.10+0.50×0.545)×10.0	m ³	3.3

自由勾配側溝300×400

S=1:20 (A3)

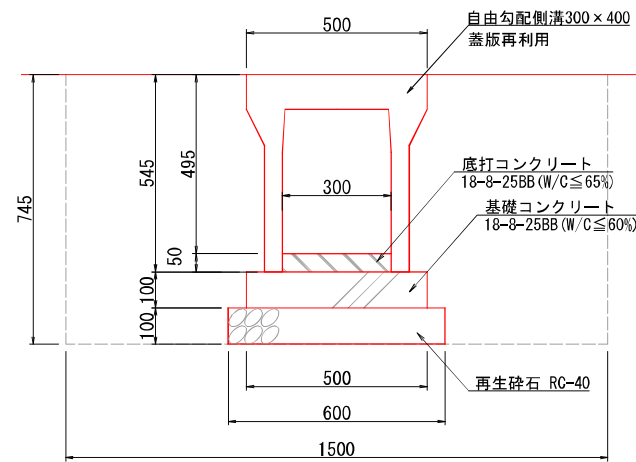


※底打コンクリート厚は既設撤去時に確認し同様の排水勾配を確保すること。

				10m当たり
名 称	規 格	計 算 式	単位	数 量
自由勾配側溝	300×400	10.0	m	10.0
コンクリート蓋	現場発生品再利用	9.0	枚	9.0
グレーチング蓋	現場発生品再利用	1.0	枚	1.0
底打コンクリート	18-8-25BB (W/C≦65%)	0.30×0.05×10.0	m3	0.15
基礎コンクリート	18-8-25BB (W/C≦60%)	0.50×0.10×10.0	m3	0.50
再生砕石	RC-40 t=100	0.60×10.0	m2	6.0
型枠		0.10×2×10.0	m2	2.0
床掘		1.50×0.745×10.0	m3	11.2
埋戻		11.2-3.8	m3	7.4
発生土処分		(0.60×0.10+0.50×0.645)×10.0	m3	3.8

自由勾配側溝500×500

S=1:20 (A3)

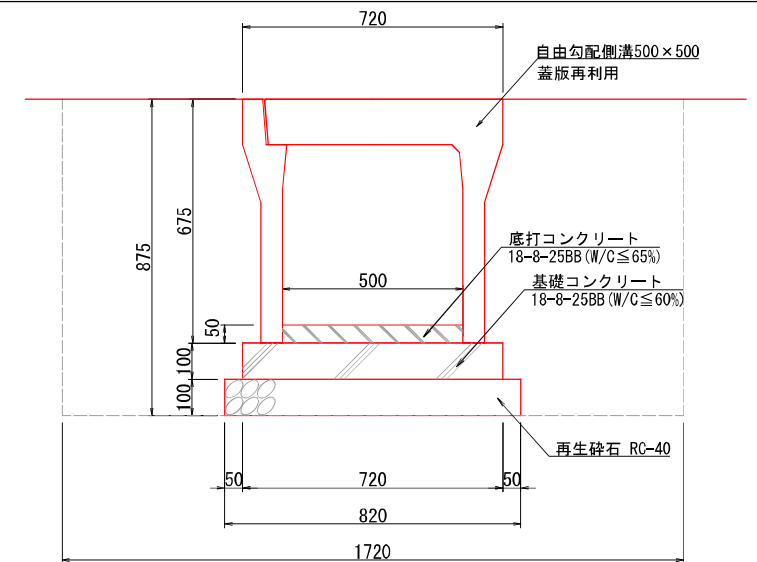

※底打コンクリート厚は既設撤去時に確認し同様の排水勾配を確保すること。

				10m当たり
名 称	規 格	計 算 式	単位	数 量
自由勾配側溝	500×500	10.0	m	10.0
コンクリート蓋	現場発生品再利用	9.0	枚	9.0
グレーチング蓋	現場発生品再利用	1.0	枚	1.0
底打コンクリート	18-8-25B8 (W/C≦65%)	0.50×0.05×10.0	m3	0.25
基礎コンクリート	18-8-25B8 (W/C≦60%)	0.72×0.10×10.0	m3	0.72
再生碎石	RC-40 t=100	0.82×10.0	m2	8.2
型枠		0.10×2×10.0	m2	2.0
床堀		1.72×0.875×10.0	m3	15.1
埋戻		15.1-6.4	m3	8.7
発生土処分		(0.82×0.10+0.72×0.775)×10.0	m3	6.4

令和 6 年度
設計・査定
第 66 号

令和 6 年度	
工 事 名	6災66号 野々江総合公園 都市災害復旧工事
公 園 名	野々江総合公園
箇 所	珠洲市野々江町 地内
図 名	構造図-12
縮 尺	1:20 (A3版)
図面番号	26
珠 洲 市	

照明灯（再利用）

S=1：100 (A3)

13500
13250
250
2500
600
500
370
200
1500
850
150
ED
再生砕石 RC-40
□1000
□1200
□2000

照明灯(再利用)
接地工
寝巻きコンクリート
18-8-25BB (W/C≦65%)

名 称	規 格	計 算 式	単位	数 量
接地工		10	極	10.0
照明灯設置	再利用	10	基	10.0
寝巻きコンクリート	(18-8-25BB) W/C≦65%	$(1.00 \times 1.00 - 0.185 \times 0.185 \times 3.14) \times 0.50 \times 10$	m3	4.46
型枠	小型構造物	$1.00 \times 0.50 \times 4 \times 10$	m2	20.0
再生砕石	RC-40 t=150	$1.20 \times 1.20 \times 10$	m2	14.4
床掘		$2.0 \times 2.0 \times 0.85 \times 10$	m3	34.0
埋戻		$34.0 - 7.4$	m3	26.6
発生土処分		$(1.20 \times 1.20 \times 0.15 + 1.00 \times 1.00 \times 0.50 + 0.185 \times 0.185 \times 3.14 \times 0.20) \times 10$	m3	7.4

集水桝-1

S=1：40 (A3)

□800
150
□500
150
Gr蓋
500×500用 細目 T-20
1100
950
800
150
□900
□1800
コンクリート (18-8-40BB) W/C≦60%
再生砕石 RC-40

名 称	規 格	計 算 式	単位	数 量
Gr蓋	500×500用 細目 T-20	10	枚	10.0
コンクリート	18-8-40BB W/C≦60%	$(0.80 \times 0.80 \times 0.95 - 0.50 \times 0.50 \times 0.80) \times 10$	m3	4.08
型枠	小型構造物	$(0.80 + 0.50) \times 0.95 \times 4 \times 10$	m2	49.4
再生砕石	RC-40 t=150	$0.90 \times 0.90 \times 10$	m2	8.1
床掘		$1.80 \times 1.80 \times 1.10 \times 10$	m3	35.6
埋戻		$35.6 - 7.3$	m3	28.3
発生土処分		$(0.90 \times 0.90 \times 0.15 + 0.80 \times 0.80 \times 0.95) \times 10$	m3	7.3

集水桝-2

S=1：40 (A3)

□800
150
□500
150
Gr蓋
500×500用 細目 T-20
750
600
450
150
□900
□1800
コンクリート (18-8-40BB) W/C≦60%
再生砕石 RC-40

名 称	規 格	計 算 式	単位	数 量
Gr蓋	500×500用 細目 T-20	10	枚	10.0
コンクリート	18-8-40BB W/C≦60%	$(0.80 \times 0.80 \times 0.60 - 0.50 \times 0.50 \times 0.45) \times 10$	m3	2.72
型枠	小型構造物	$(0.80 + 0.50) \times 0.60 \times 4 \times 10$	m2	31.2
再生砕石	RC-40 t=150	$0.90 \times 0.90 \times 10$	m2	8.1
床掘		$1.80 \times 1.80 \times 0.75 \times 10$	m3	24.3
埋戻		$24.3 - 5.1$	m3	19.2
発生土処分		$(0.90 \times 0.90 \times 0.15 + 0.80 \times 0.80 \times 0.60) \times 10$	m3	5.1

集水桝-3

□2950
□900
150
□600
150
Gr蓋
600×600用 粗目 T-20
1050
900
750
150
□1000
□1900
コンクリート (18-8-40BB) W/C≦60%
再生砕石 RC-40

名 称	規 格	計 算 式	単位	数 量
Gr蓋	600×600用 粗目 T-20	10	枚	10.0
コンクリート	18-8-40BB W/C≦60%	$(0.90 \times 0.90 \times 0.90 - 0.60 \times 0.60 \times 0.75) \times 10$	m3	4.59
型枠	小型構造物	$(0.90 + 0.60) \times 0.90 \times 4 \times 10$	m2	54.0
再生砕石	RC-40 t=150	$1.00 \times 1.00 \times 10$	m2	10.0
床掘		$(2.95 \times 2.95 + 1.90 \times 1.90) \div 2 \times 1.05 \times 10$	m3	64.6
埋戻		$64.6 - 8.8$	m3	55.8
発生土処分		$(1.00 \times 1.00 \times 0.15 + 0.90 \times 0.90 \times 0.90) \times 10$	m3	8.8

令和 6 年度
66
査定設計

令和 6 年度	
工 事 名	6災66号 野々江総合公園 都市災害復旧工事
公 園 名	野々江総合公園
箇 所	珠洲市野々江町 地内
図 名	構造図-13
縮 尺	図示 (A3版)
図面番号	27
珠 洲 市	