



管土工標準断面図 S=1:20

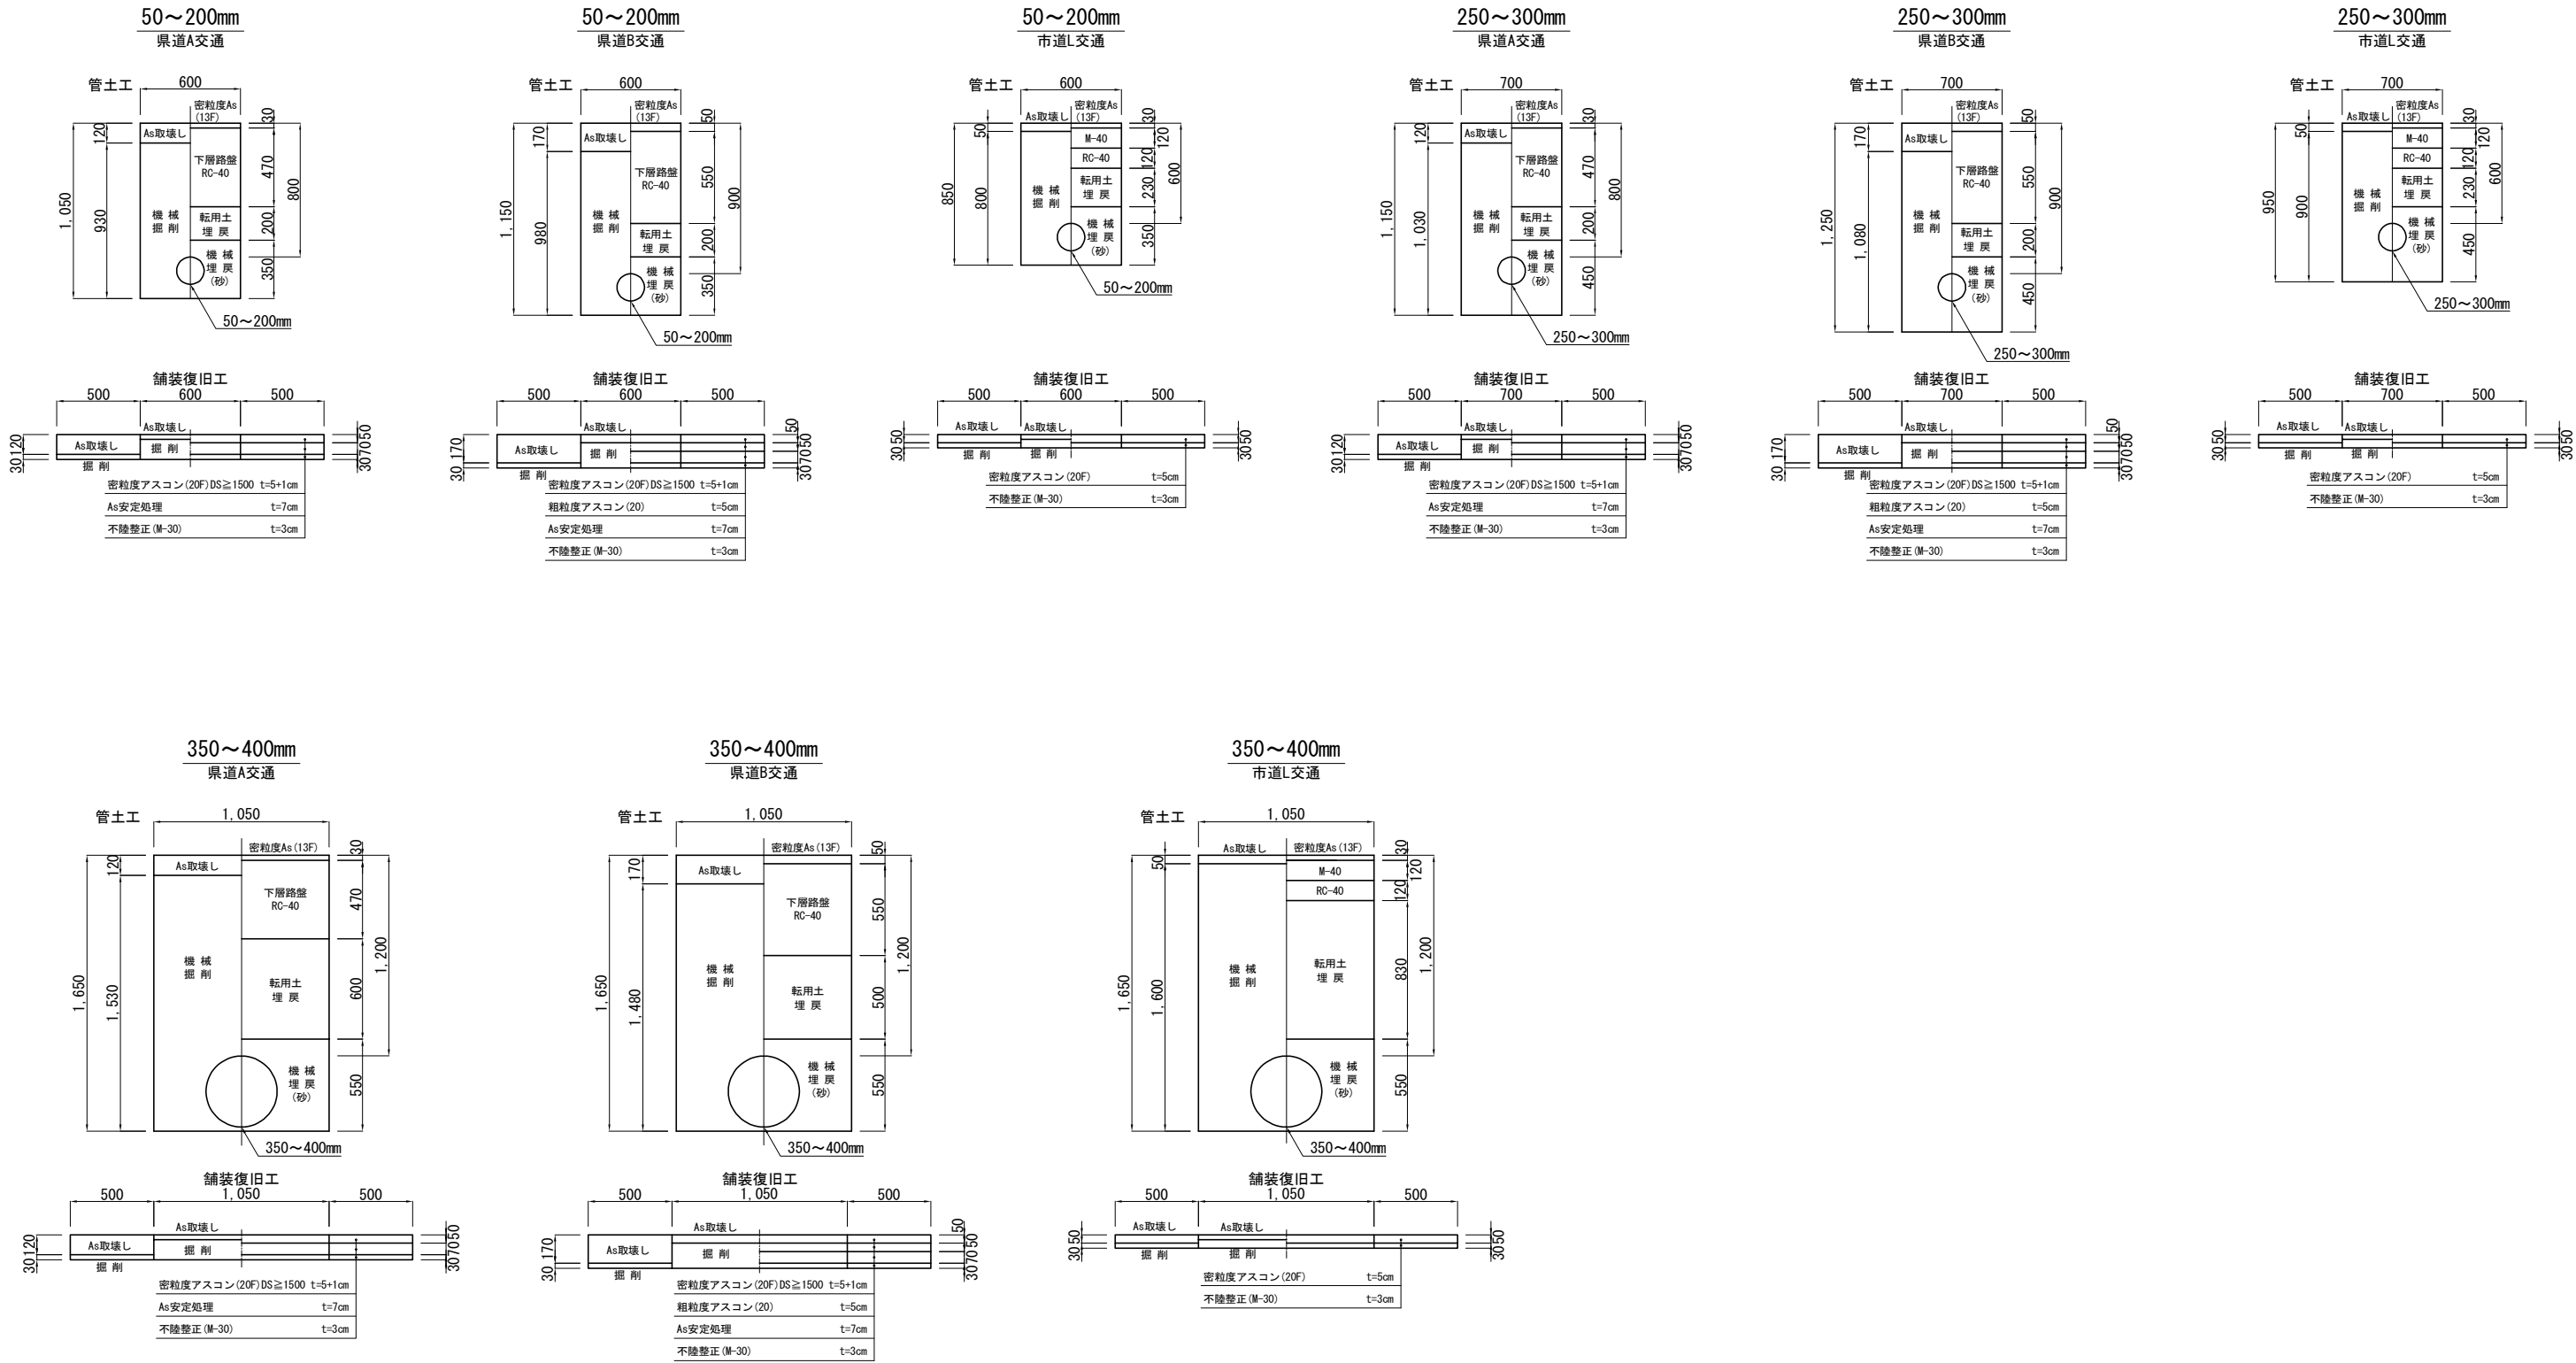

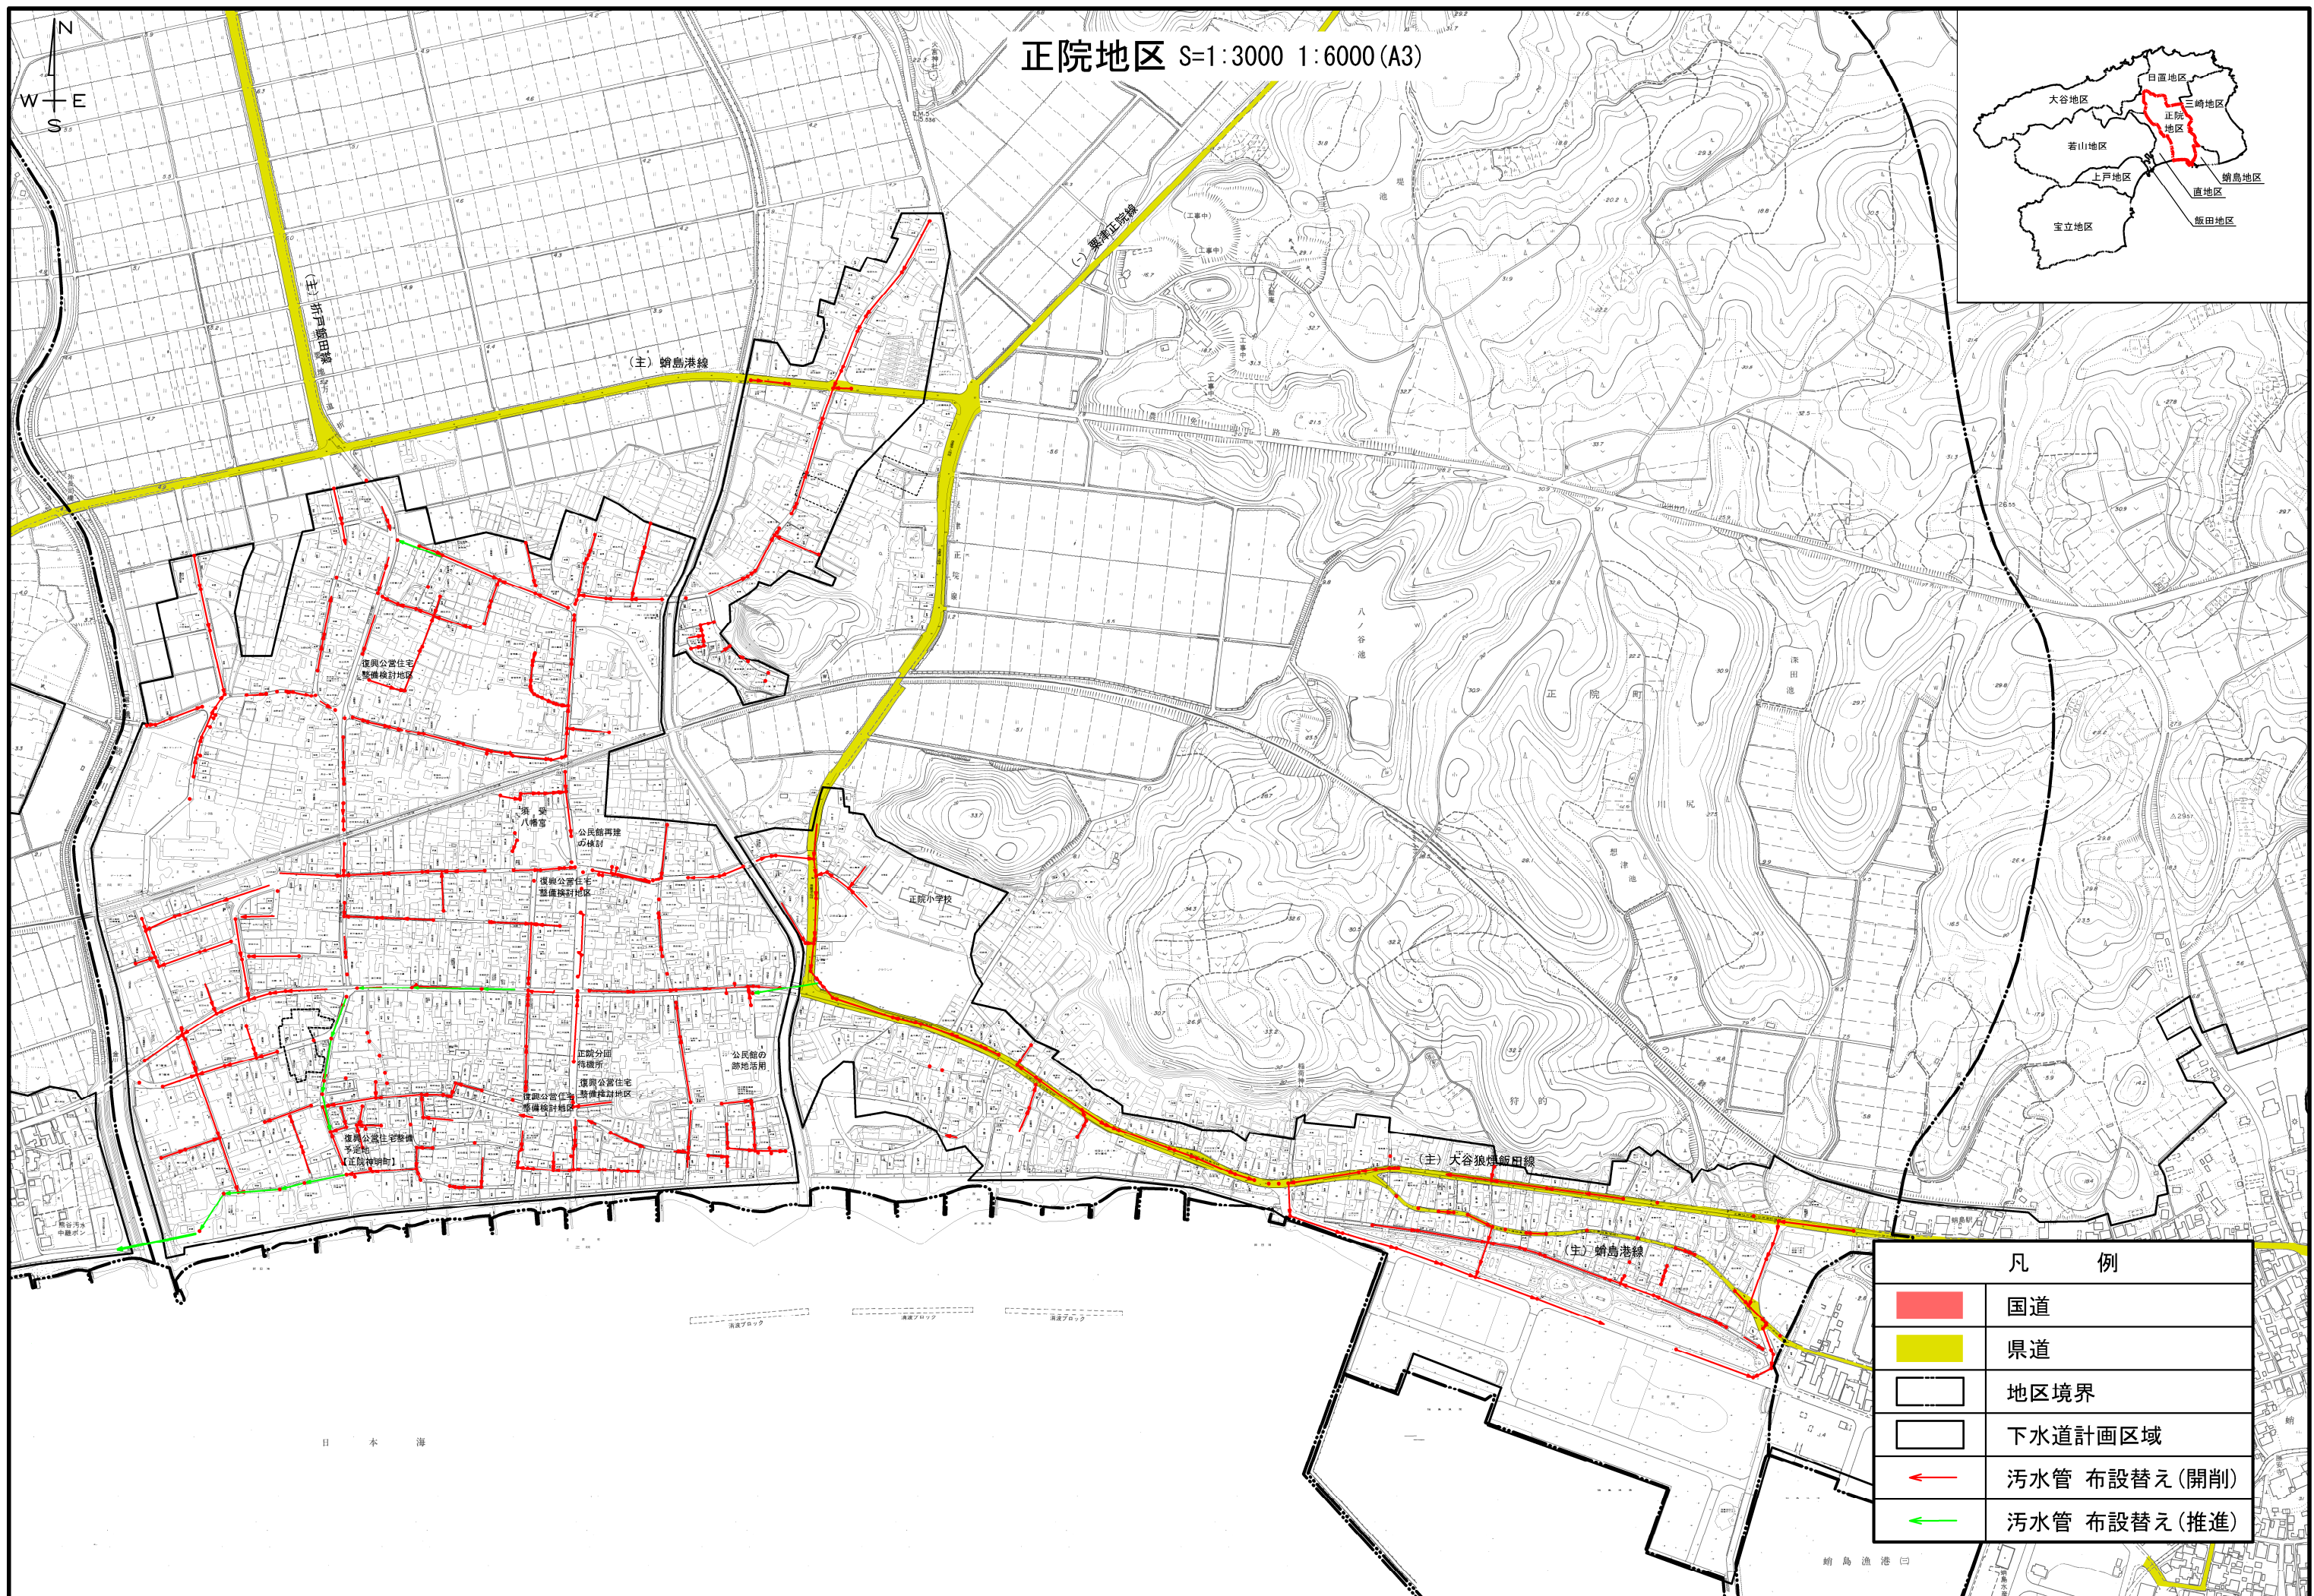

平面图


6災3902号

平面图

復旧延長 L=587m


①

①.延長 L=421m
表層工 A=2,231.3m²
上層路盤工 A=2,231.3m²
区画線工 L=362m
側溝工 L=229m
集水柵工 N=3箇所

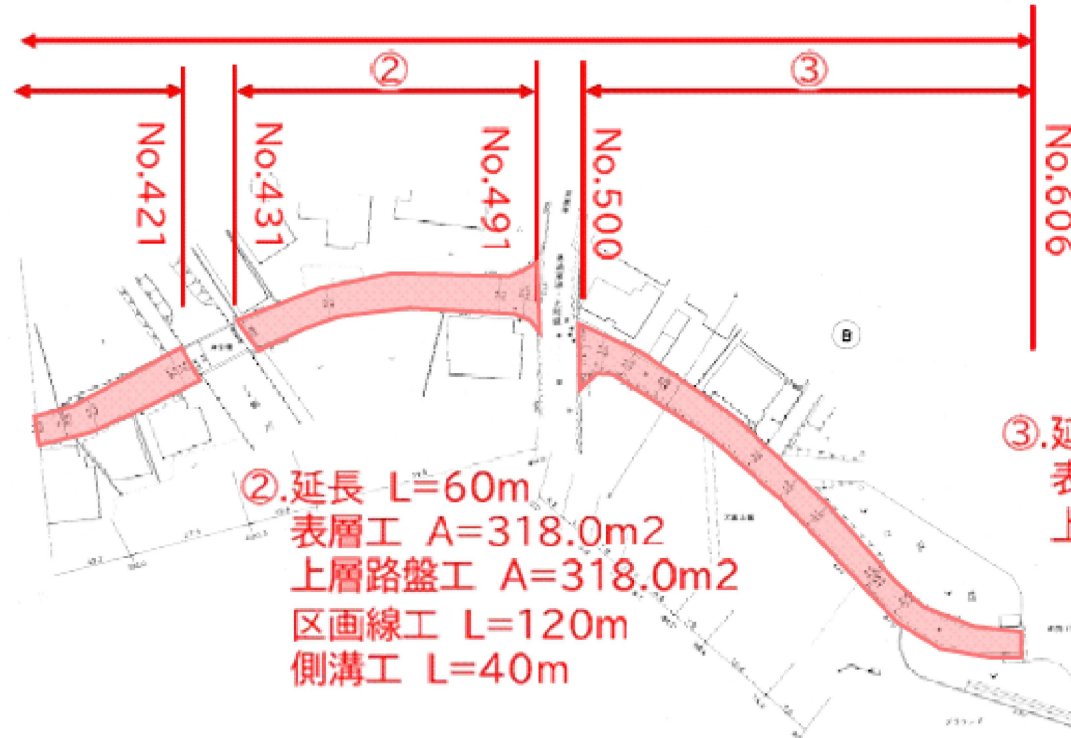

標準断面図

W=5.3m

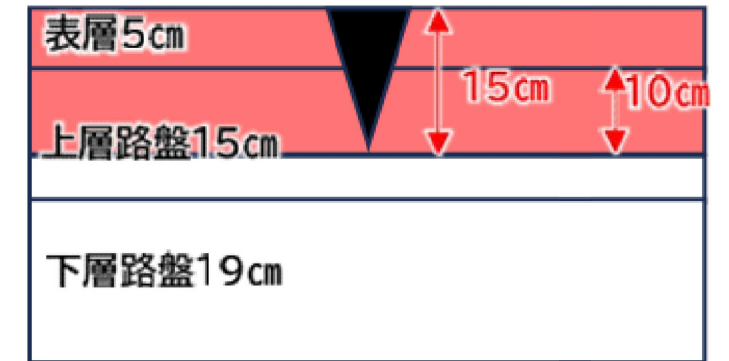


復旧延長 L=587m
(W=5.3m)
表層工 A=3,111m²
上層路盤工 A=3,111m²
区画線工 L=482m
側溝工 L=269m
集水柵工 N=3箇所


工事名	
路線名	6災3902号
箇所	珠洲市正院町正院～川尻地内
図名	平面図
縮尺	—
図面番号	
珠洲市	

平面図

6災3903号

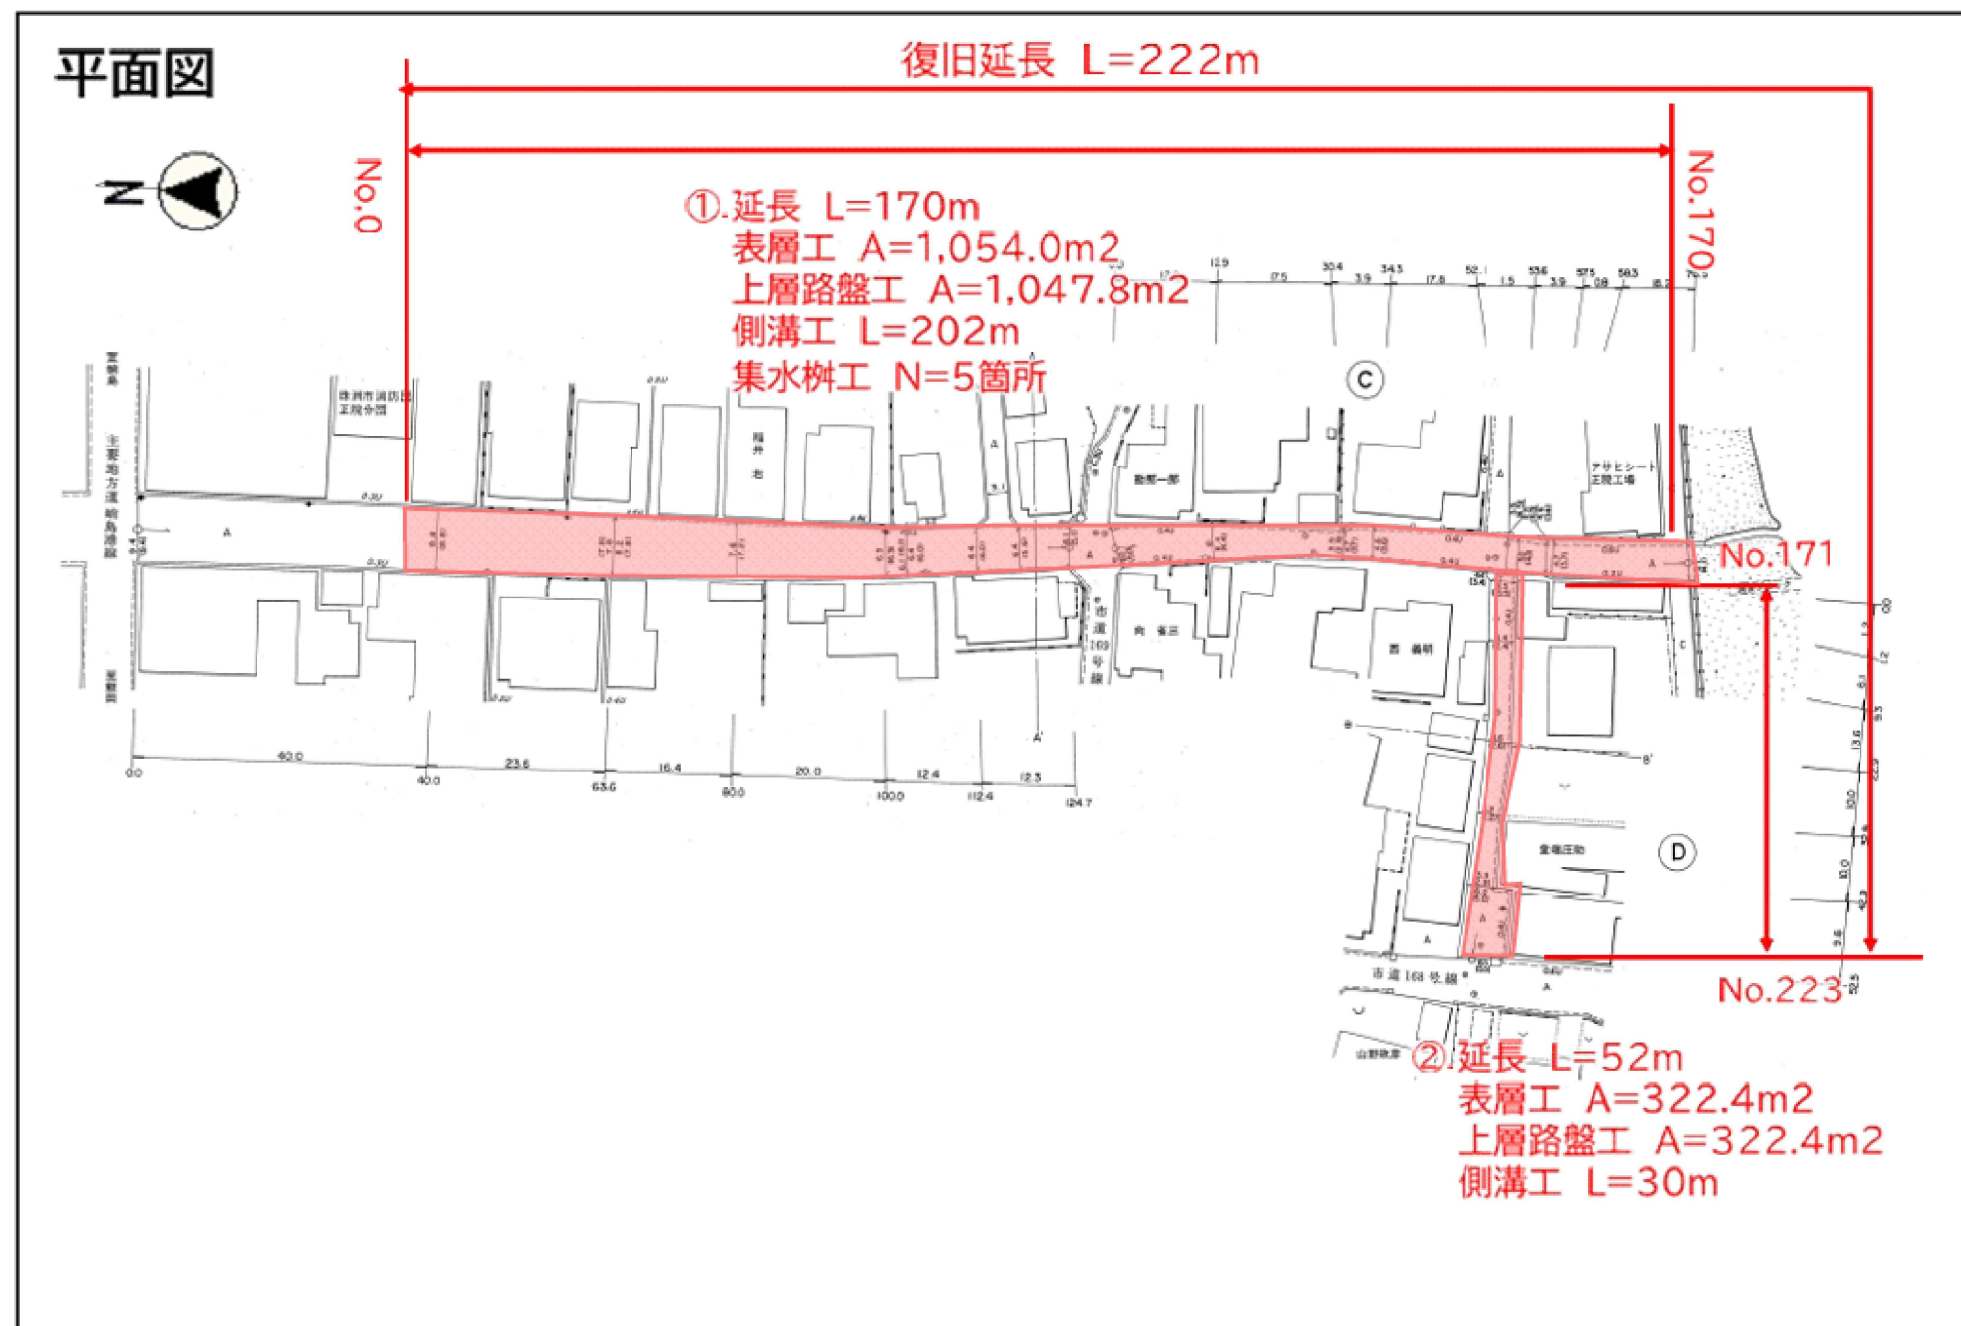

標準断面図

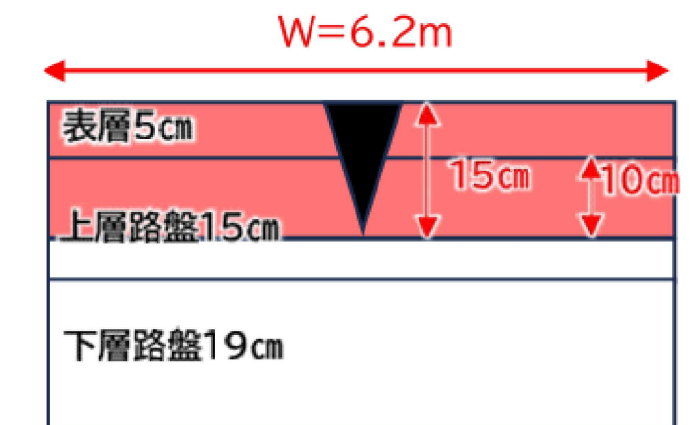


復旧延長 $L=222\text{m}$
($W=6.2\text{m}$)

表層工 $A=1,376\text{m}^2$
上層路盤工 $A=1,370\text{m}^2$
側溝工 $L=232\text{m}$
集水桝工 $N=5$ 箇所


工事名	
路線名	6災3903号
箇所	珠洲市正院町正院地内
図名	平面図
縮尺	—
図面番号	
珠洲市	

平 面 図
6災3904号

平面図

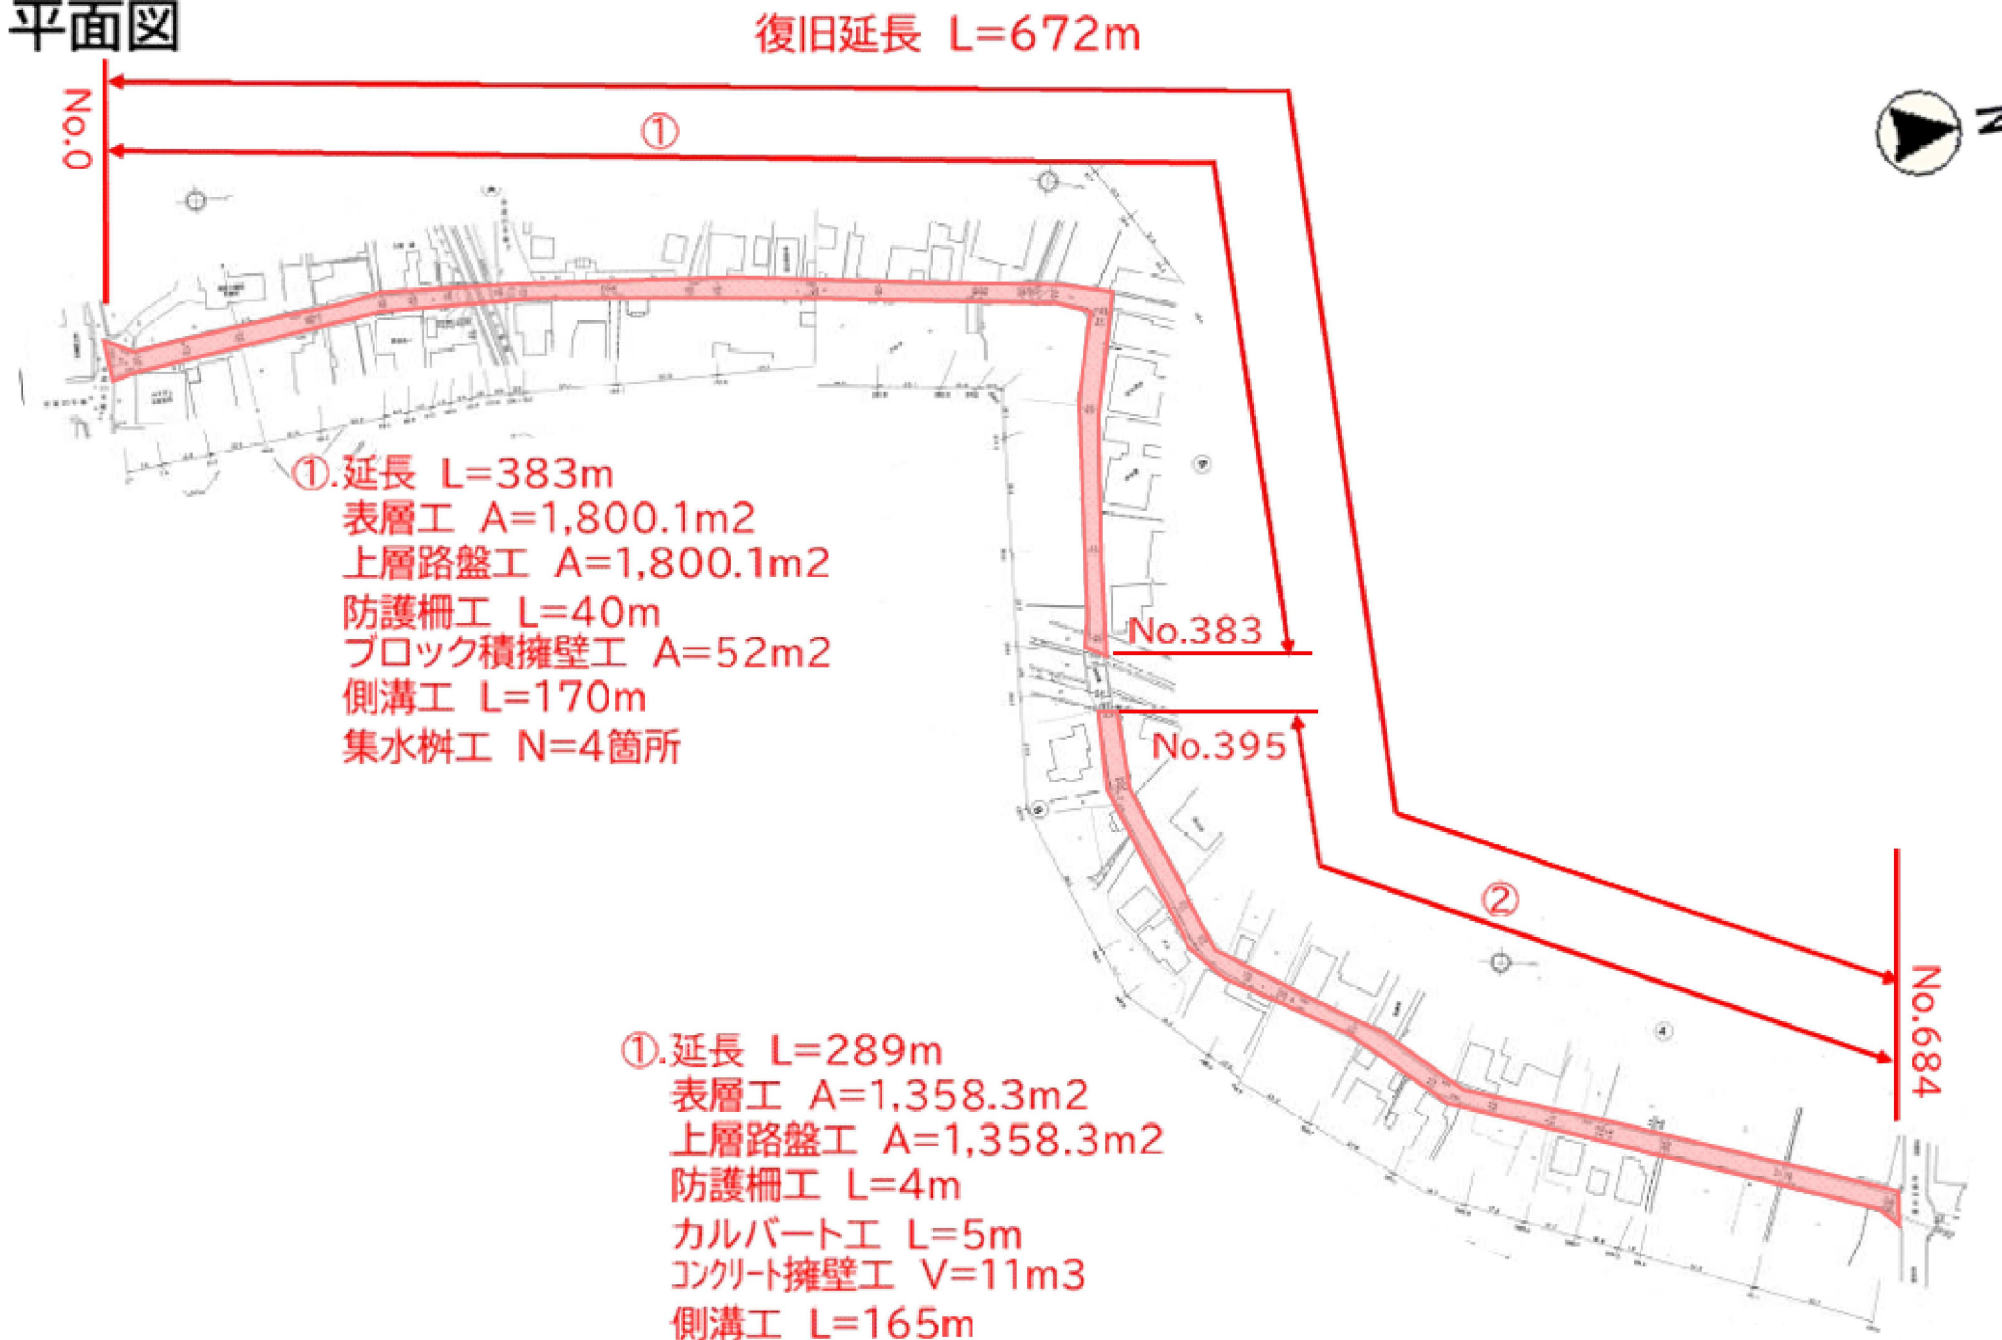

標準断面図

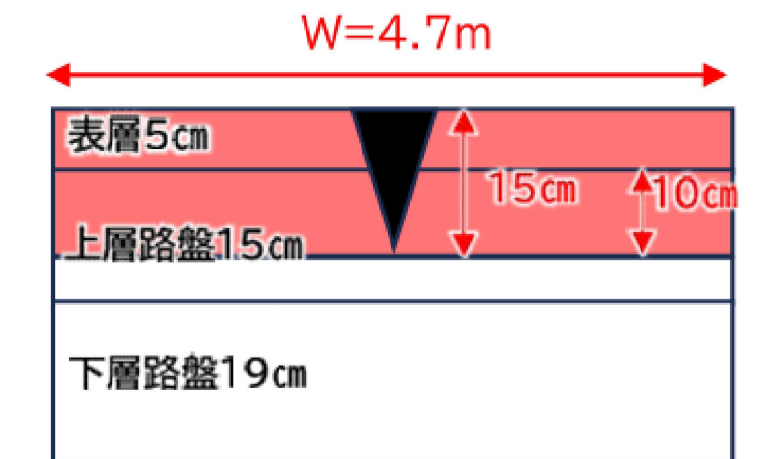


復旧延長	L=672m (W=4.7m)
表層工	A=3,158m ²
上層路盤工	A=3,158m ²
防護柵工	L=44m
カルバート工	L=5m
コンクリート擁壁工	V=11m ³
ブロック積擁壁工	A=52m ²
側溝工	L=335m
集水柵工	N=4箇所

工事名	
路線名	6災3904号
箇所	珠洲市正院町正院～小路地内
図名	平面図
縮尺	—
図面番号	
珠 洲 市	


平面図

6災3944号

平面図

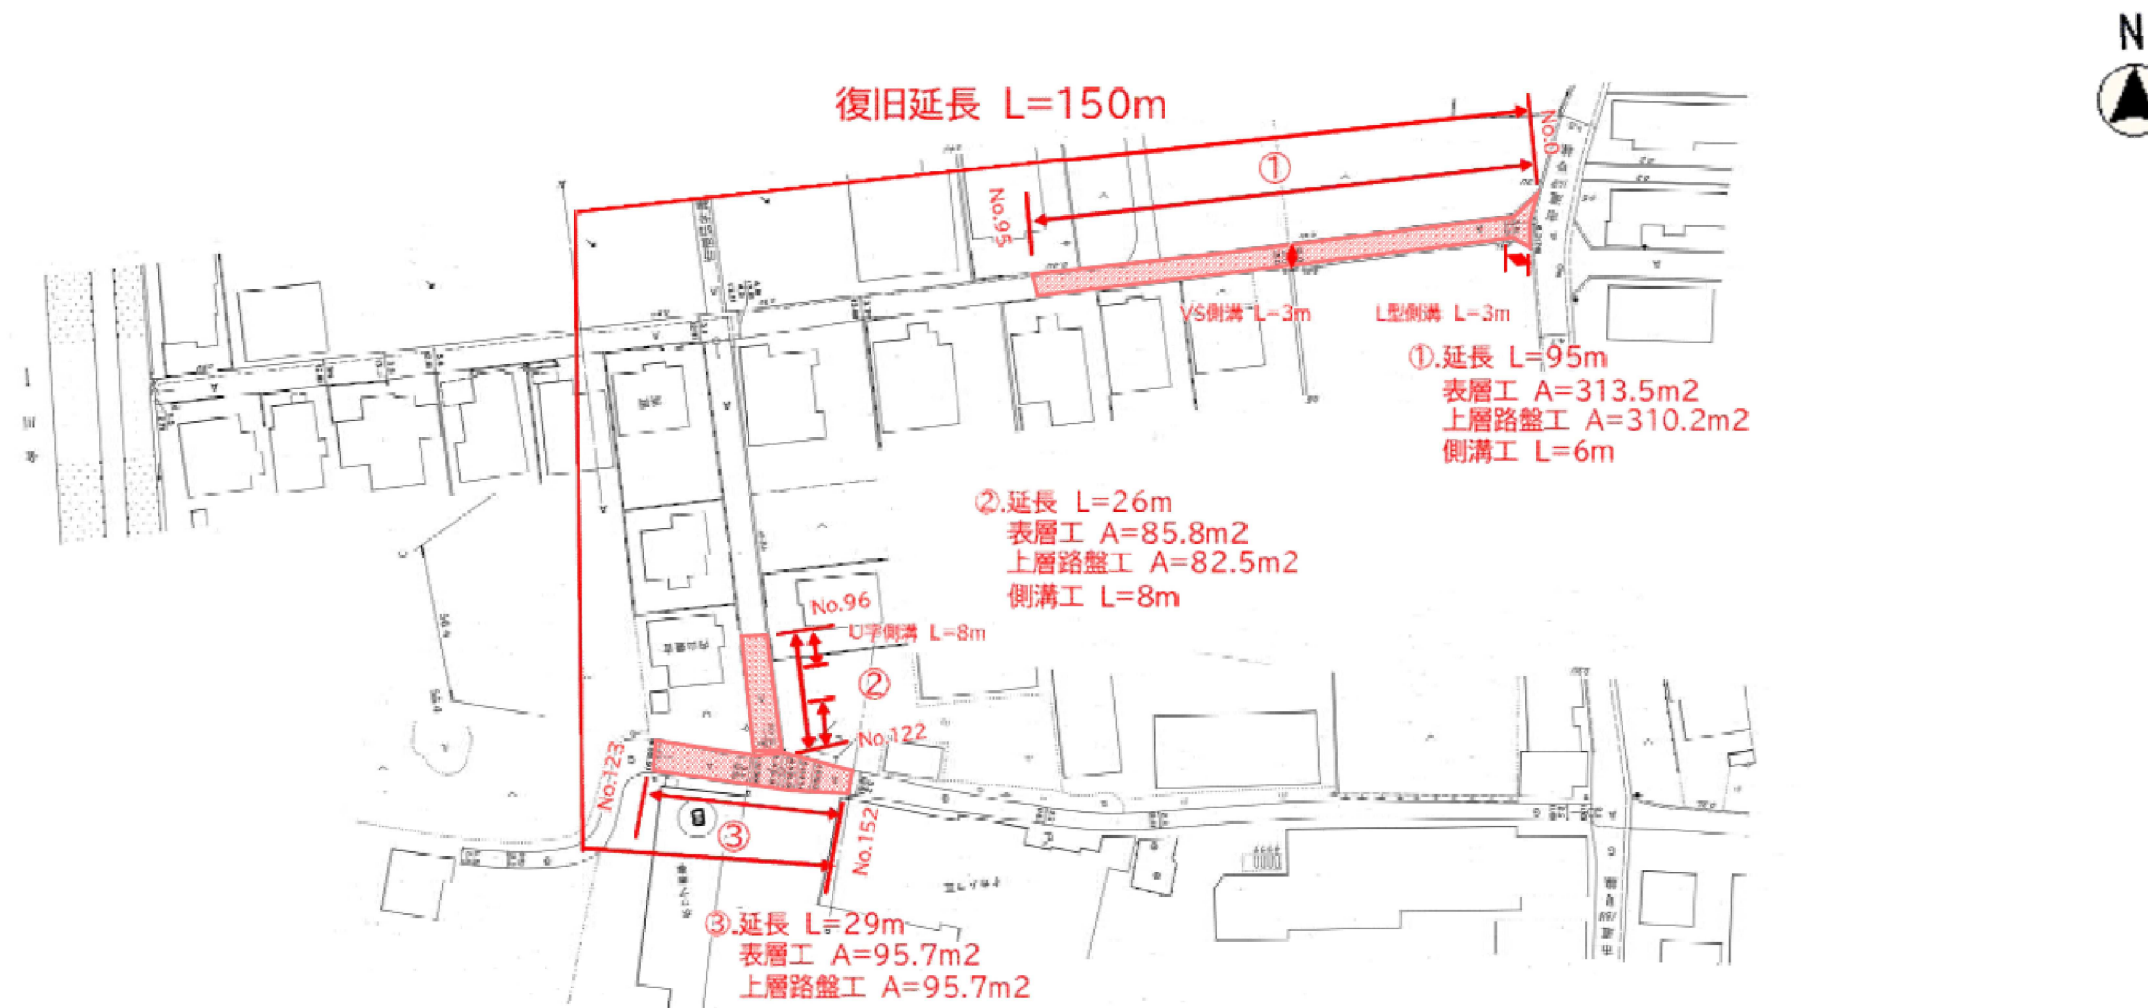

標準断面図

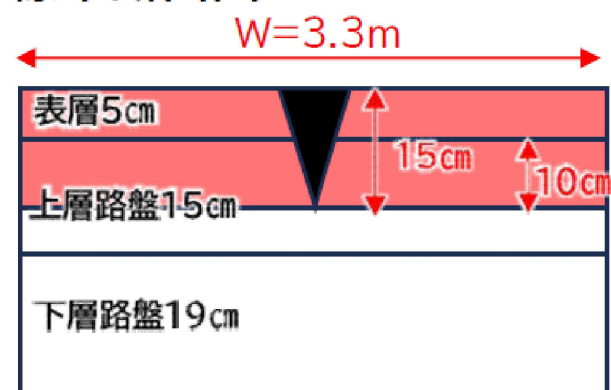

復旧延長 L=150m
(W=3.3m)


表層工 A=495m²
上層路盤工 A=488m²
側溝工 L=14m

工事名	
路線名	6災3944号
箇所	珠洲市正院町正院地内
図名	平面図
縮尺	—
図面番号	
珠洲市	


平面图

6災3945号


平面图

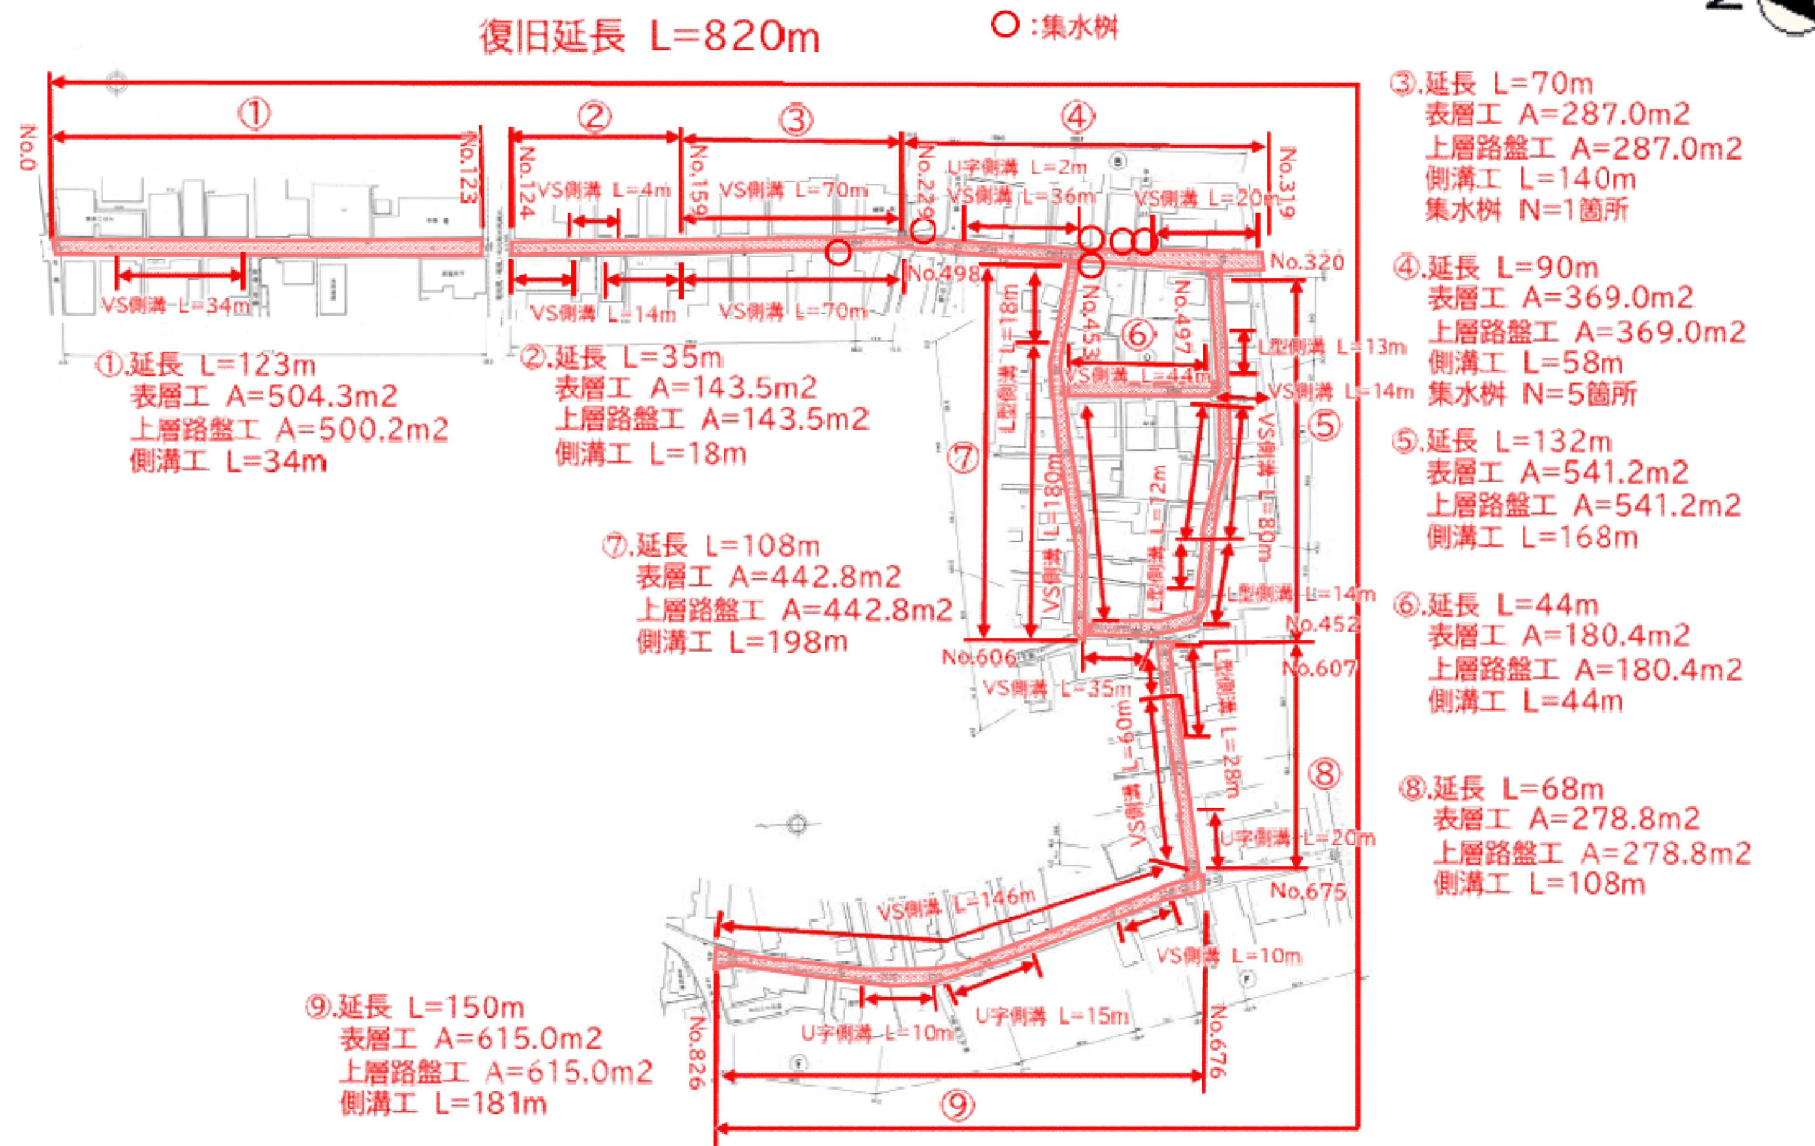

標準断面図 ①②④～⑨

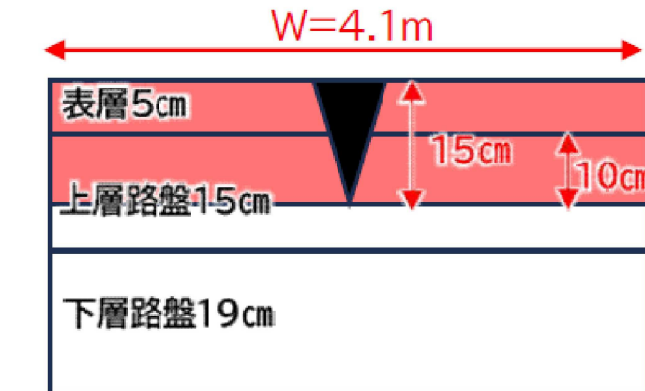

標準断面図 ③

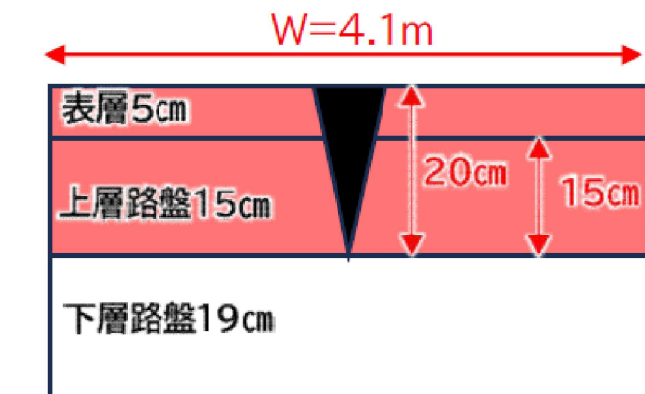

復旧延長 L=820m
(W=4.1m)

表層工 A=3,362m²

上層路盤工
(t=10cm) A=3,071m²

上層路盤工
(t=15cm) A=287m²

側溝工 L=949m

集水樹工 N=6箇所

工事名	
路線名	6災3945号
箇所	珠洲市正院町正院地内
図名	平面図
縮尺	—
図面番号	
珠洲市	



平面図

6災3946号

平面図

復旧延長 L=1034m

○:集水樹

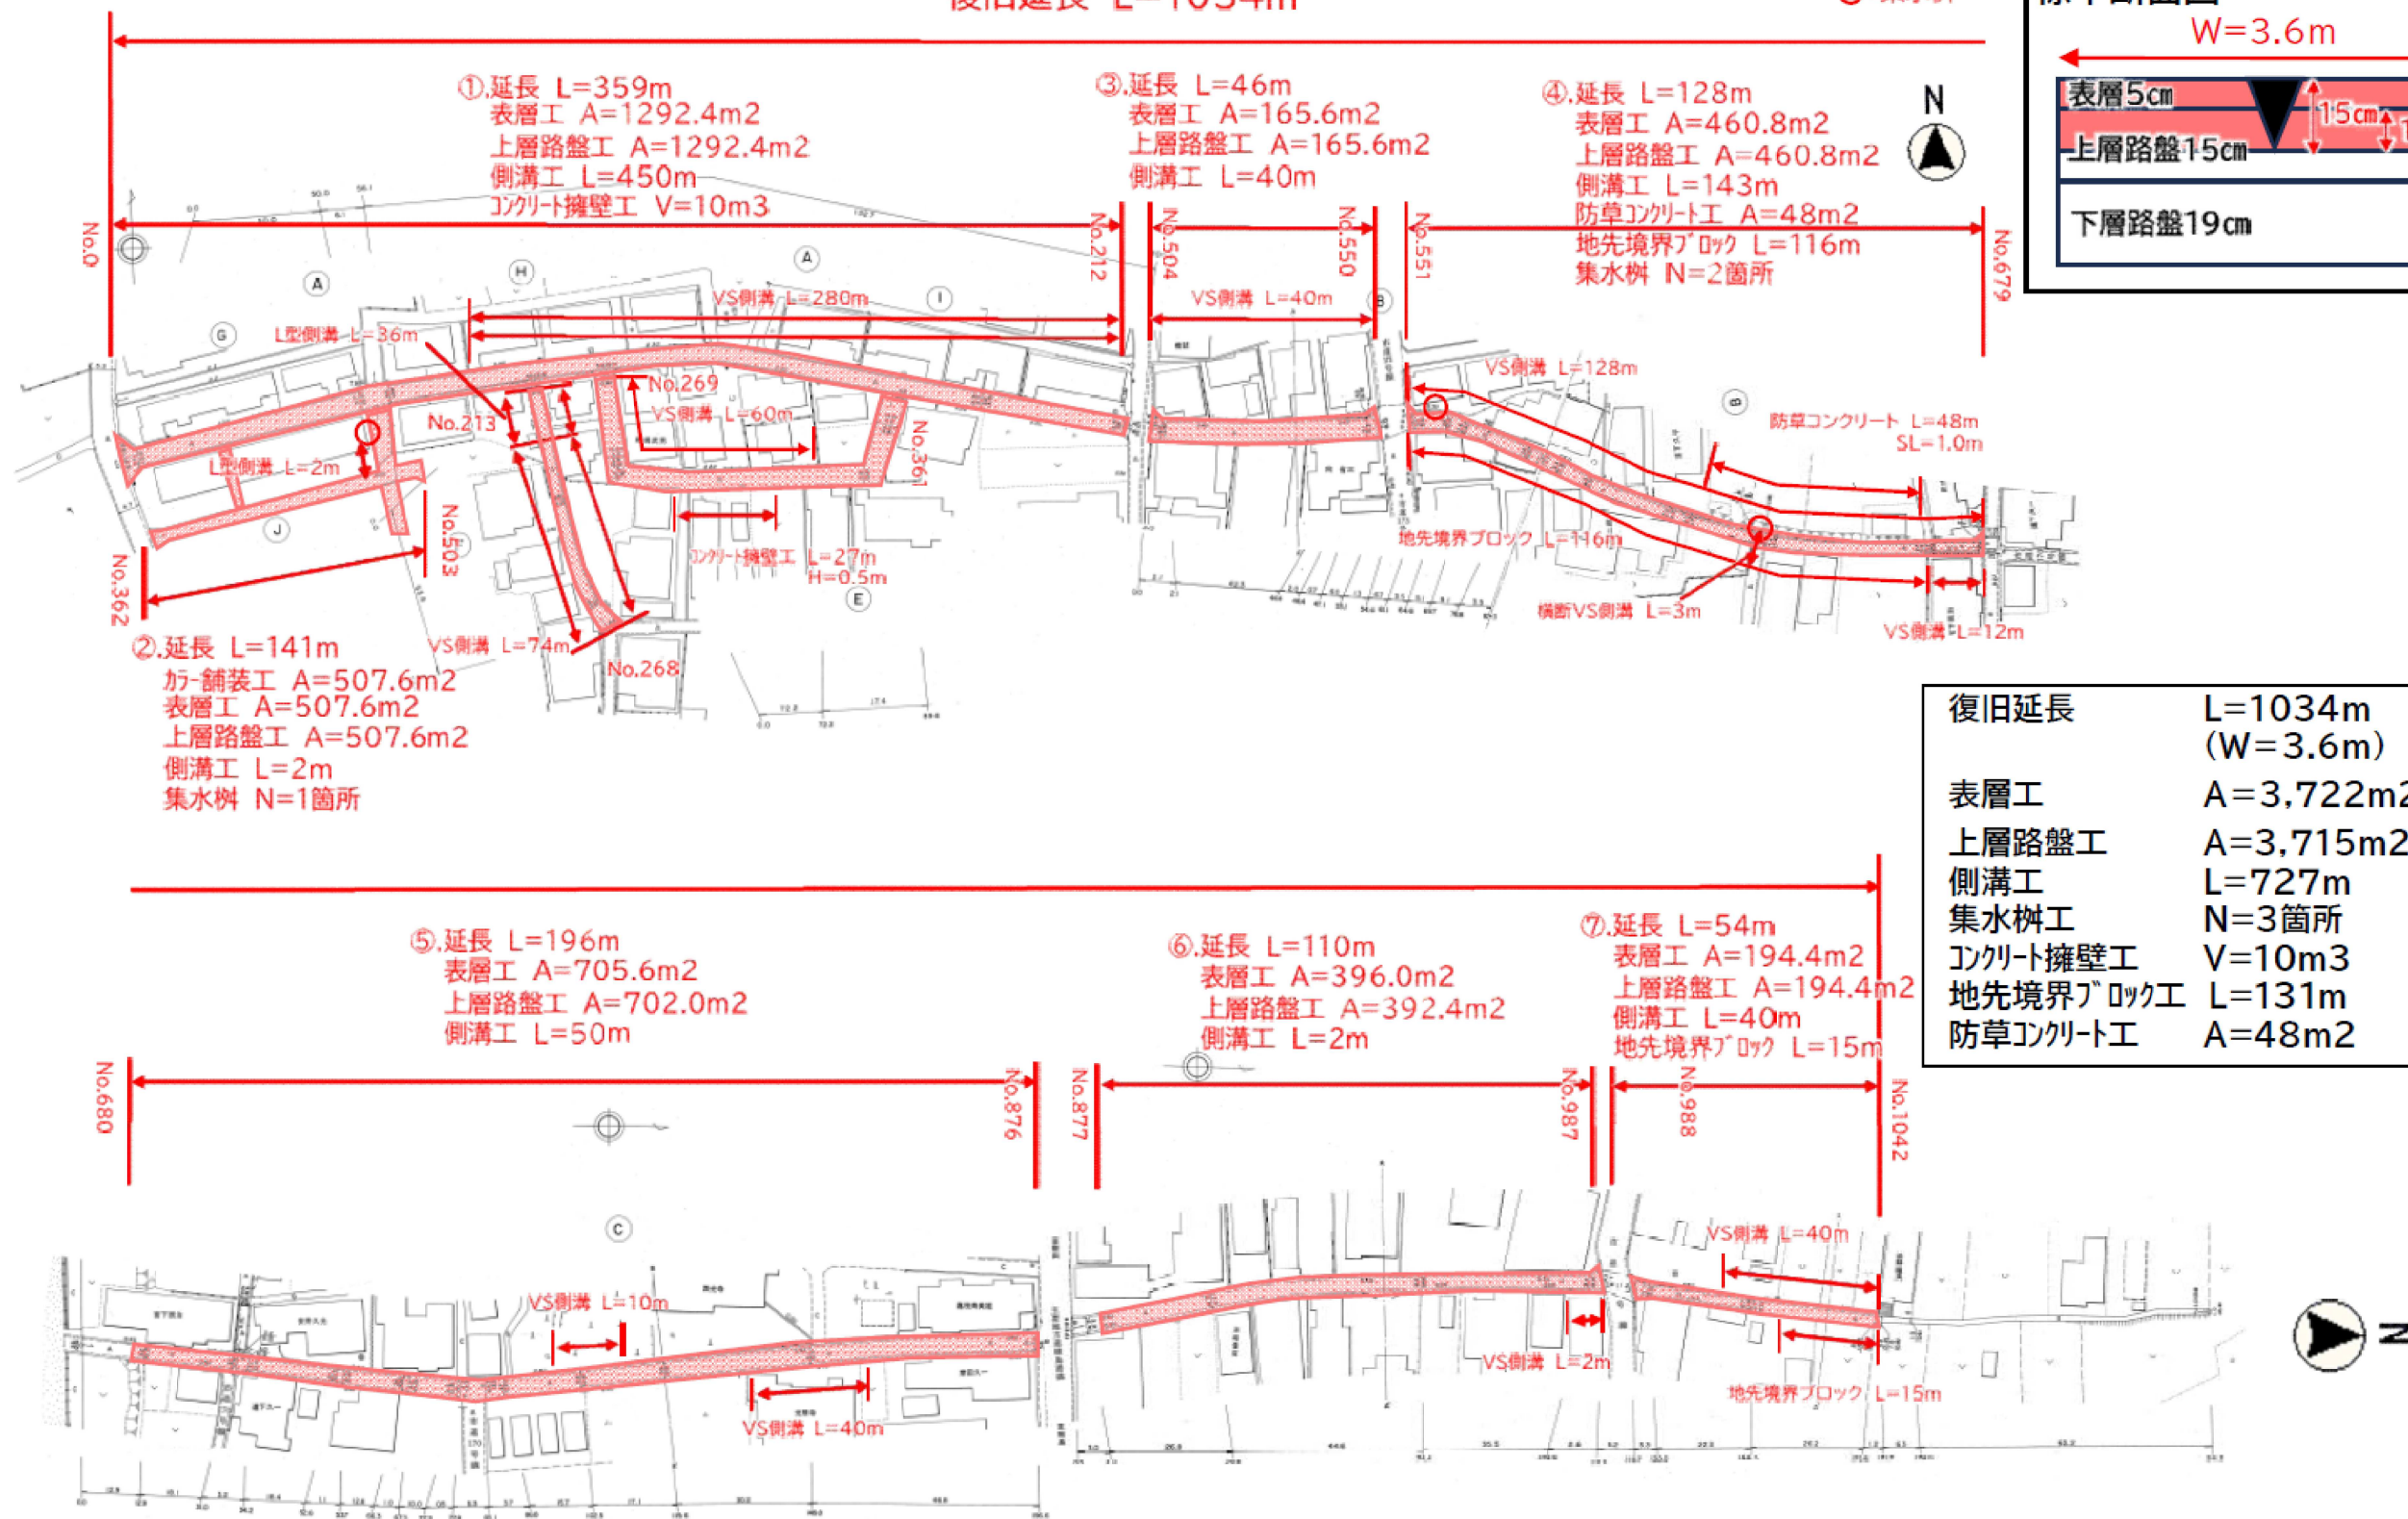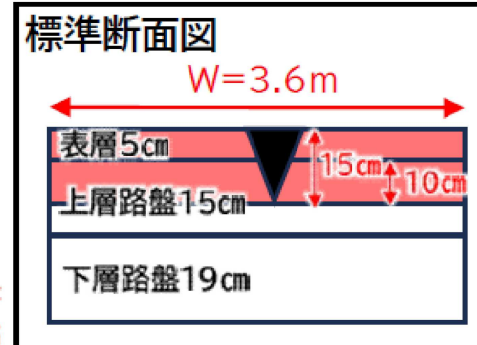


復旧延長	L=1034m (W=3.6m)
表層工	A=3,722m ²
上層路盤工	A=3,715m ²
側溝工	L=727m
集水樹工	N=3箇所
コンクリート擁壁工	V=10m ³
地先境界ブロック工	L=131m
防草コンクリート工	A=48m ²

工事名	
路線名	6災3946号
箇所	珠洲市正院町正院地内
図名	平面図
縮尺	—
図面番号	
	珠洲市

平面図

6災4000号


平面図

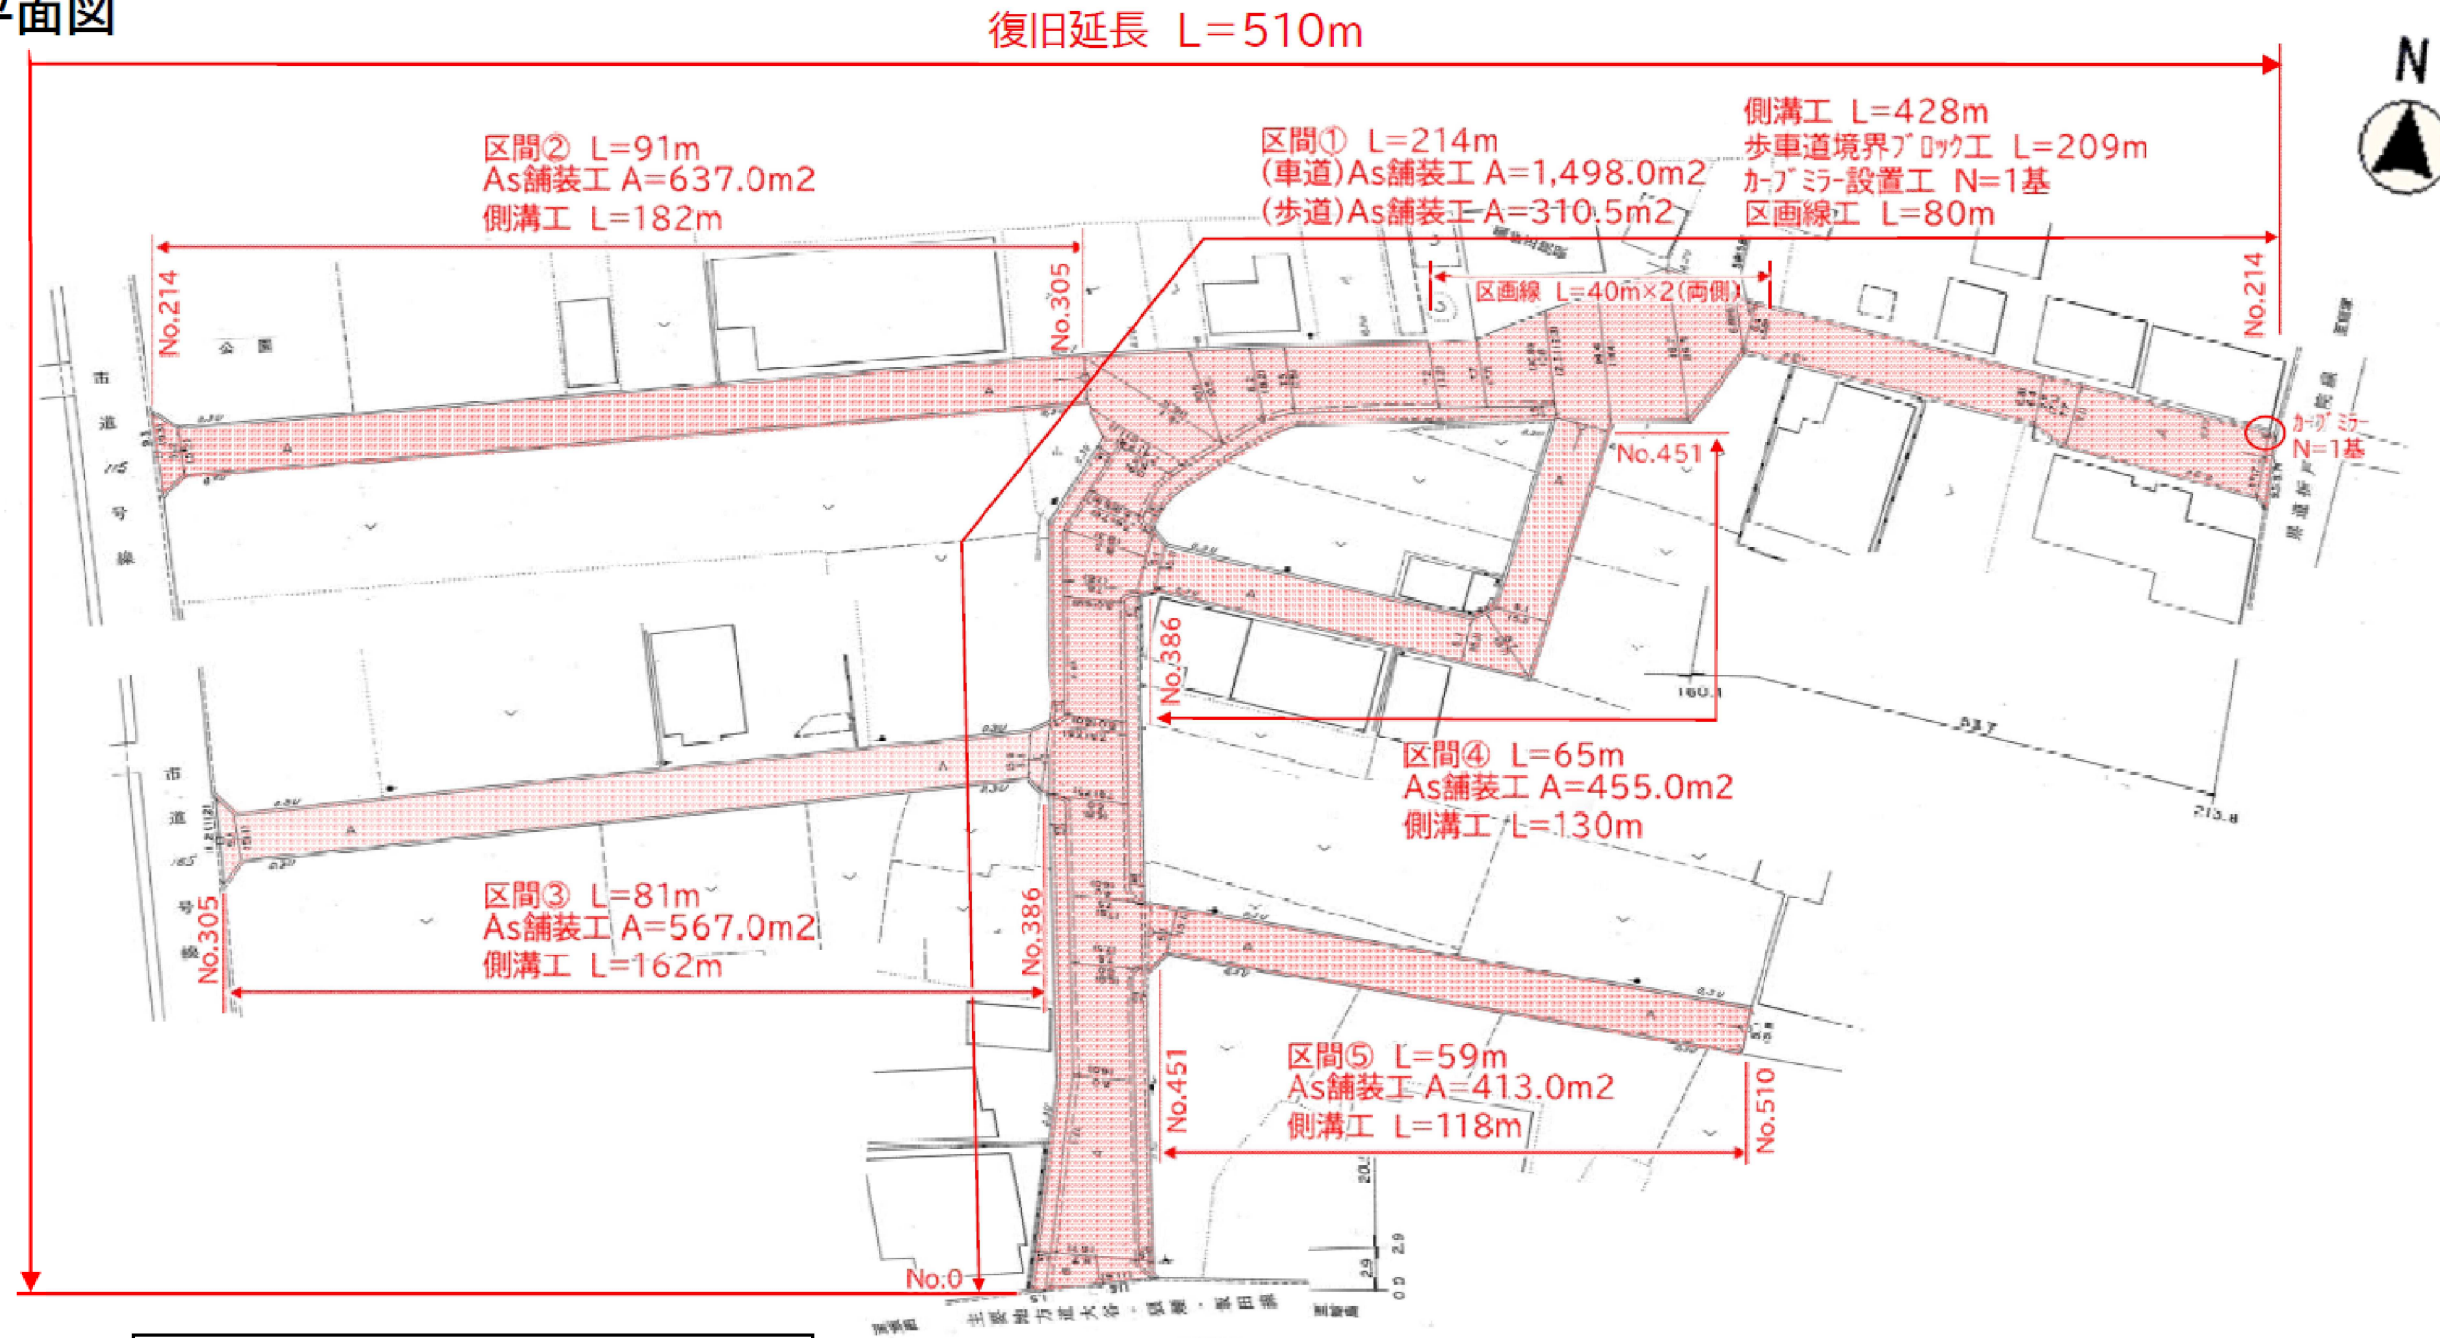


復旧延長 L=510m(W=7.6m)
表層工 A=3,881m²
上層路盤工 A=3,881m²
側溝工 L=1,020m
歩車道境界ブロック工 L=209m
カーブミラー設置工 N=1基
区画線工 L=80m

標準断面図

区間①～⑤

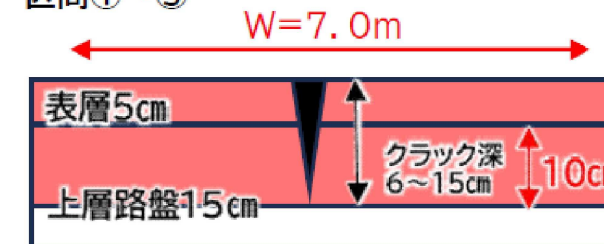

区間①(歩道)

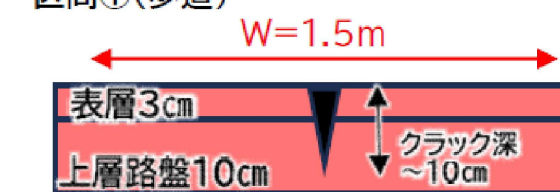

工事名	
路線名	6災4000号
箇所	珠洲市正院町正院地内
図名	平面図
縮尺	—
図面番号	
	珠洲市


平面図

6災4014号

平面図



標準断面図

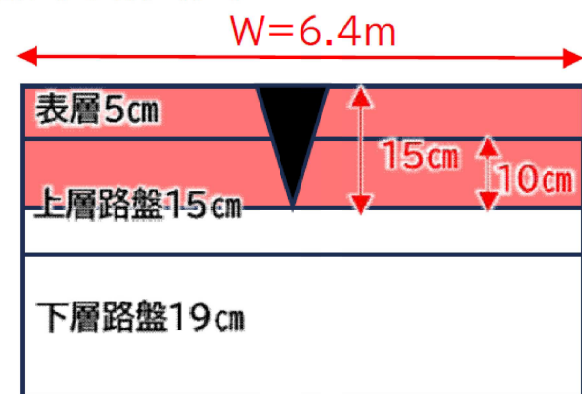

復旧延長 L=267m(W=6.4m)

擁壁工・側溝工・集水桝工・道路付属物設置
工一式について調査困難なため未申請。

表層工 A=1,709m²


上層路盤工 A=1,709m²

工事名	
路線名	6災4014号
箇所	珠洲市正院町小路～正院地内
図名	平面図
縮尺	—
図面番号	
珠洲市	

平面図

6災4030号

平面図

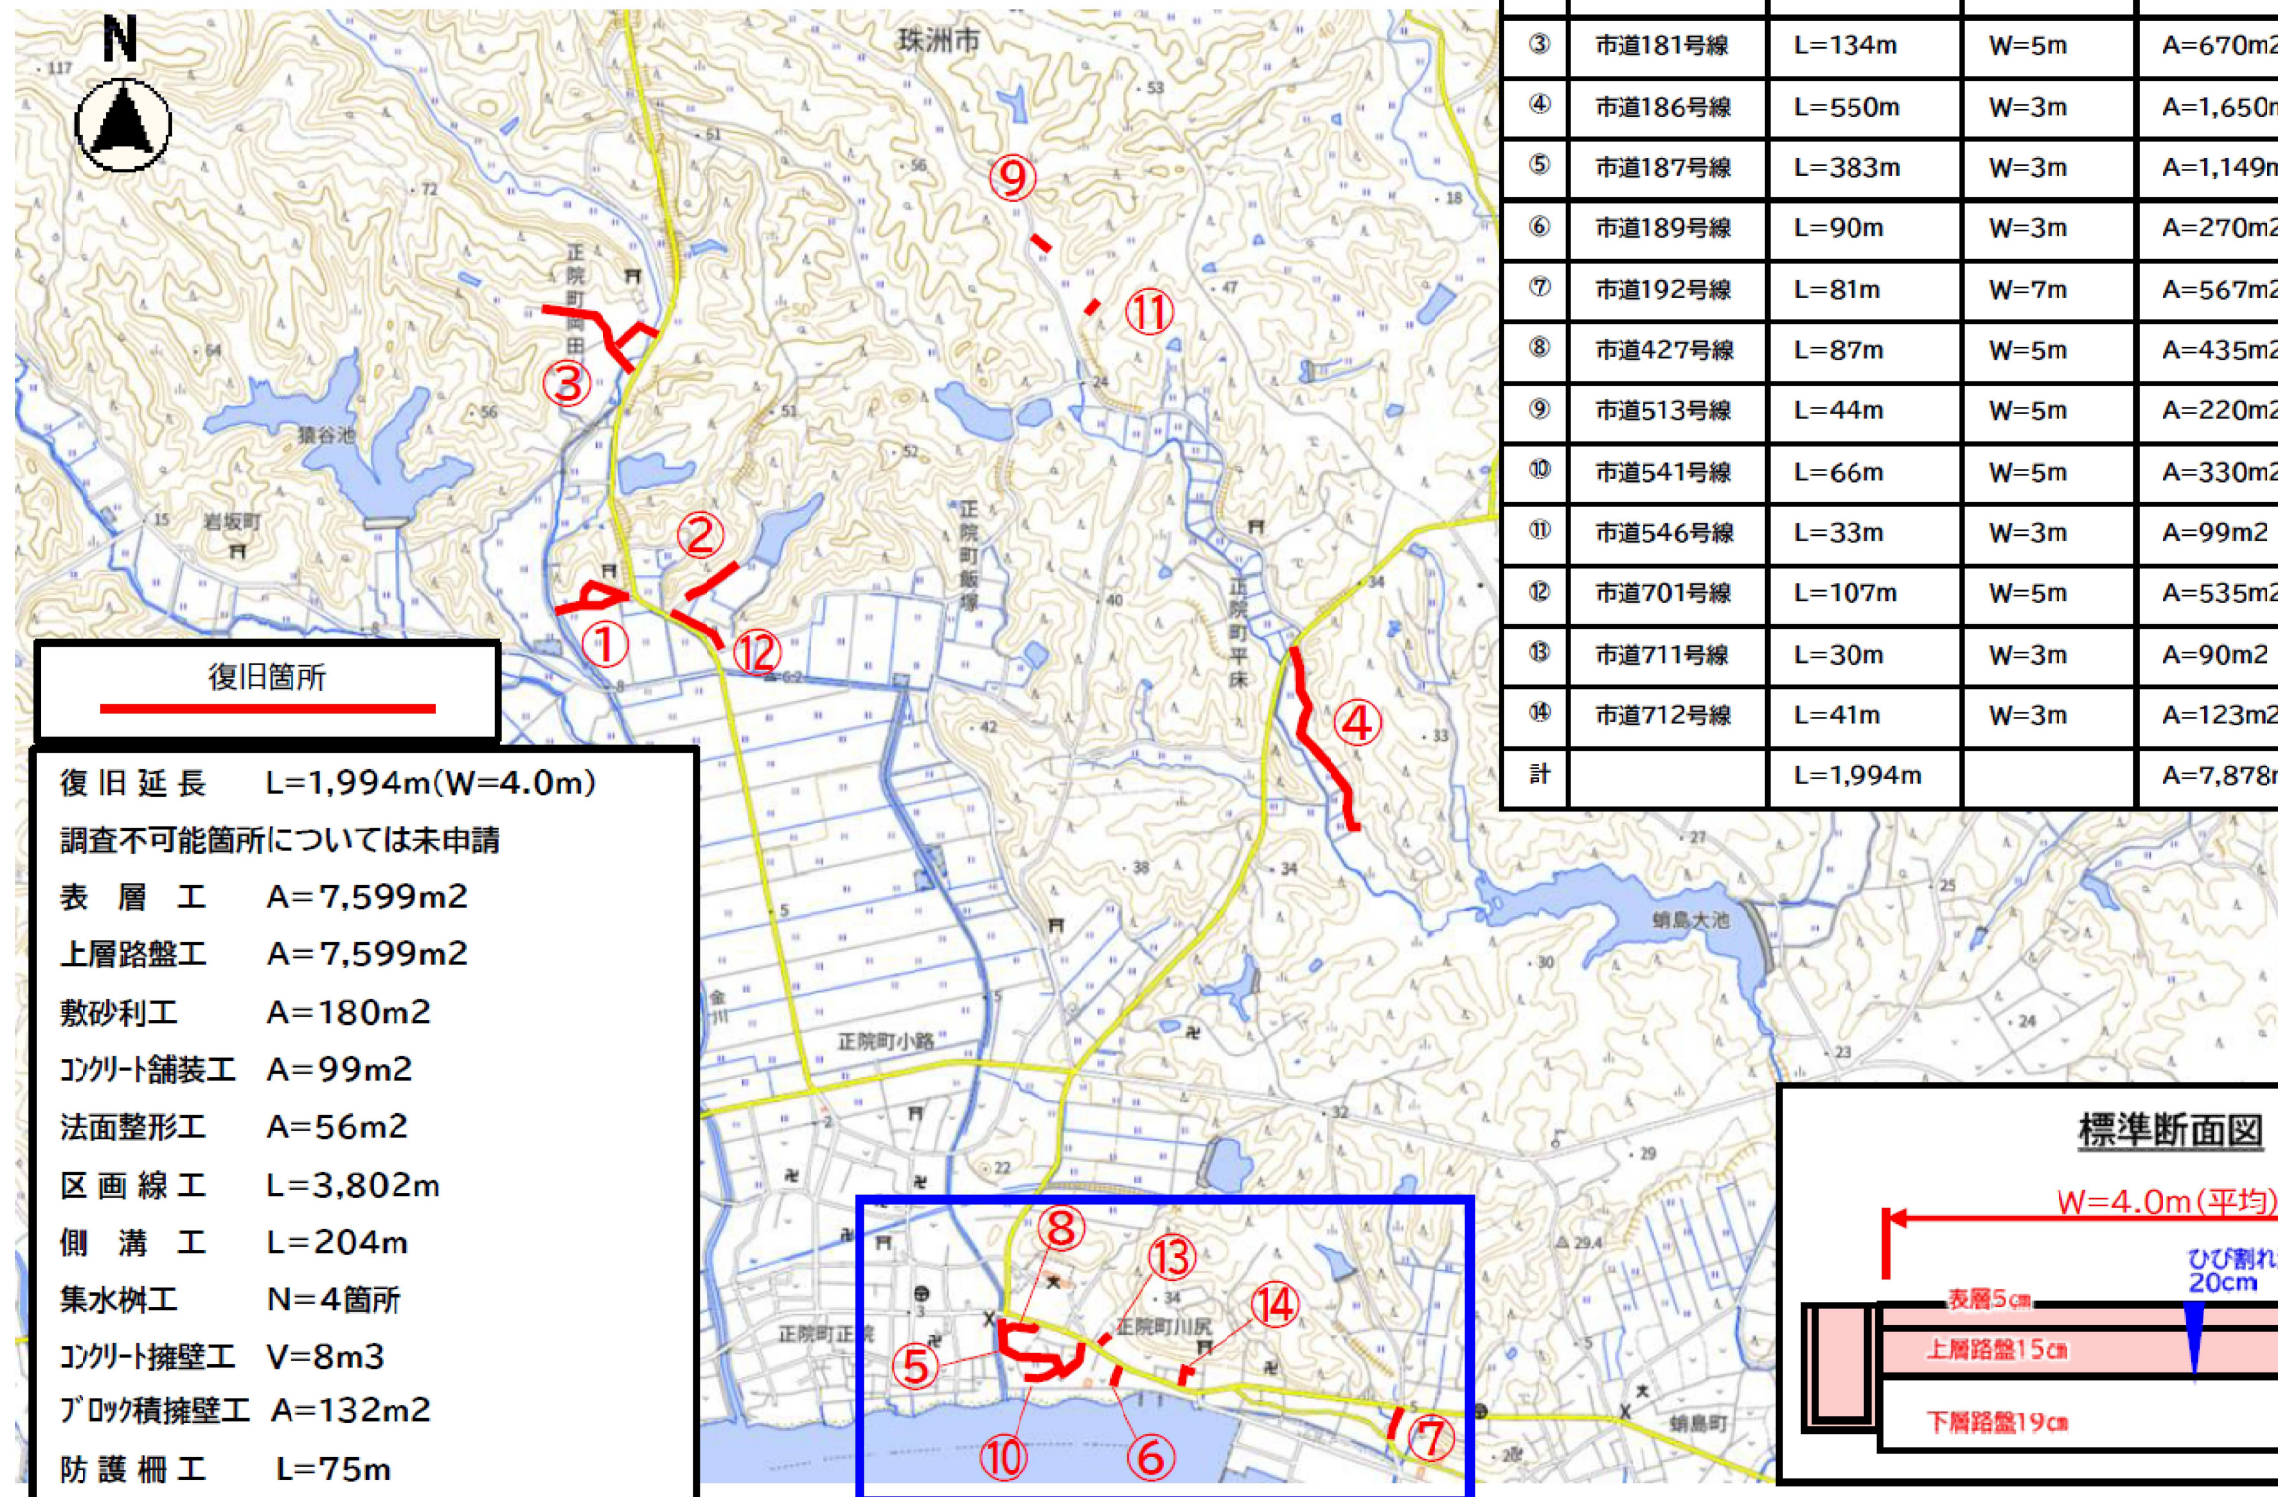

	路線名	復旧延長	標準幅員	復旧面積	備考
①	市道179号線	L=197m	W=5m	A=985m ²	
②	市道180号線	L=151m	W=5m	A=755m ²	
③	市道181号線	L=134m	W=5m	A=670m ²	
④	市道186号線	L=550m	W=3m	A=1,650m ²	※一部未舗装
⑤	市道187号線	L=383m	W=3m	A=1,149m ²	※調査不可能有
⑥	市道189号線	L=90m	W=3m	A=270m ²	
⑦	市道192号線	L=81m	W=7m	A=567m ²	
⑧	市道427号線	L=87m	W=5m	A=435m ²	
⑨	市道513号線	L=44m	W=5m	A=220m ²	
⑩	市道541号線	L=66m	W=5m	A=330m ²	
⑪	市道546号線	L=33m	W=3m	A=99m ²	※コンクリート舗装工
⑫	市道701号線	L=107m	W=5m	A=535m ²	
⑬	市道711号線	L=30m	W=3m	A=90m ²	
⑭	市道712号線	L=41m	W=3m	A=123m ²	
計		L=1,994m		A=7,878m ²	

工事名	
路線名	6災4030号
箇所	珠州市正院町地内
図名	平面図
縮尺	—
図面番号	
	珠州市

平面図

6災4092号

平面図



復旧箇所


路線名	区間延長	舗装復旧			大規模崩壊		備考
		復旧延長	標準幅員	舗装復旧面積	斜面崩壊	盛土崩壊	
① 市道32号線	L=2,749m	L=238m	W=5m	A=1,190m ²	N=1箇所	—	
② 市道182号線	L=744m	L=569m	W=3m	A=1,707m ²	N=1箇所	—	
③ 市道184号線	L=209m	L=72m	W=3m	A=216m ²	N=1箇所	—	
④ 市道188号線	L=953m	L=623m	W=3m	A=1,869m ²	N=2箇所	—	
⑤ 市道190号線	L=54m	L=13m	W=3m	A=39m ²	—	—	
⑥ 市道416号線	L=99m	L=14m	W=3m	A=42m ²	N=1箇所	—	
⑦ 市道453号線	L=390m	L=255m	W=5m	A=1,275m ²	N=1箇所	—	
⑧ 市道569号線	L=188m	L=75m	W=3m	A=225m ²	N=2箇所	—	
計	L=5,386m	L=1,859m		A=6,563m ²	N=9箇所	—	

区間延長 L=5,386m
復旧延長 L=1,859m(W=3.5m)

区間延長のうち申請箇所を除く箇所については調査不可のため未申請

表層工 A=6,563m²
上層路盤工 A=6,563m²
下層路盤工 A=6,563m²
区画線工 L=3,718m
側溝工 L=23m
集水桝工 N=1箇所
ブロック積擁壁工 A=281m²
アスカブ工 L=70m
防護柵工 L=270m
掘削工 V=621m³
吹付砕工 A=5,408m²
鉄筋挿入工 N=1,352箇所

標準断面図

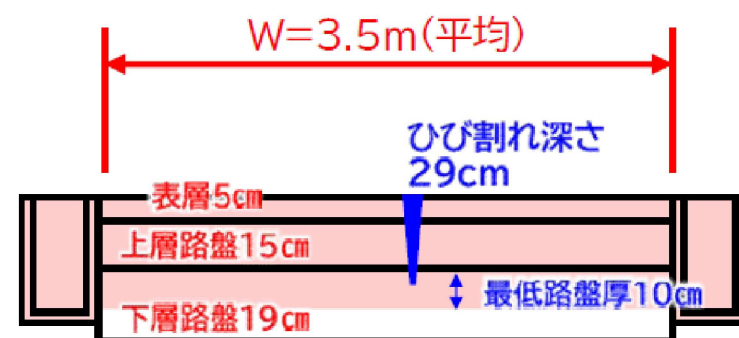


工事名	
路線名	6災4092号
箇所	珠洲市正院町地内
図名	平面図
縮尺	—
図面番号	
珠洲市	

平面図

6災4159号

	路線名	区間延長	舗装復旧			大規模崩壊	備考
			復旧延長	標準復員	復旧面積		
①	市道156号線	L=543m	L=310m	W=3m	A=930m ²		
②	市道159号線	L=930m	L=194m	W=3m	A=582m ²		
③	市道160号線	L=955m	L=409m	W=5m	A=2,045m ²	N=1箇所 (モルタル吹付破壊)	増破
④	市道165号線	L=155m	L=129m	W=7m	A=903m ²		
⑤	市道170号線	L=396m	L=336m	W=5m	A=1,680m ²		
⑥	市道172号線	L=191m	L=126m	W=3m	A=378m ²		
⑦	市道175号線	L=506m	L=448m	W=5m	A=2,240m ²		
⑧	市道176号線	L=242m	L=149m	W=5m	A=745m ²		
⑨	市道177号線	L=441m	L=282m	W=5m	A=1,410m ²		
⑩	市道440号線	L=310m	L=116m	W=3m	A=348m ²		
⑪	市道462号線	L=338m	L=215m	W=5m	A=1,075m ²		
⑫	市道525号線	L=184m	L=31m	W=3m	A=93m ²		
⑬	市道573号線	L=108m	L= 1m				
⑭	市道673号線	L=79m	L=13m	W=3m	A=39m ²		
計		L=5,378m	L=2,759m		A=12,468m ²	N=1箇所	


平面図

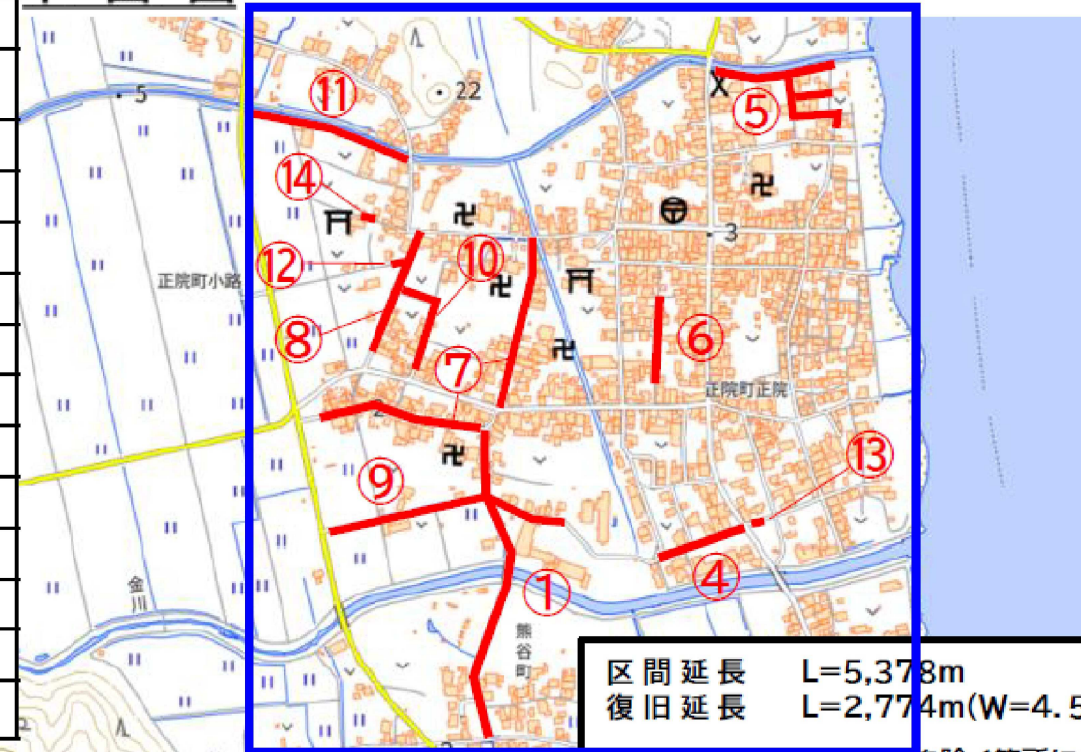


区間延長 L=5,378m
復旧延長 L=2,774m(W=4.5m)

区間延長のうち申請箇所を除く箇所については、調査不可のため未申請

表層工 A=12,468m²
上層路盤工 A=12,468m²
下層路盤工 A=12,468m²
法面整形工 A=34m²
区画線工 L=5,516m
側溝工 L=125m
集水樹工 N=6箇所
コンクリート擁壁工 V=37m³
吹付砕工 A=120m²
鉄筋挿入工 N=30箇所
縁石工 L=8m
防護柵工 L=373m

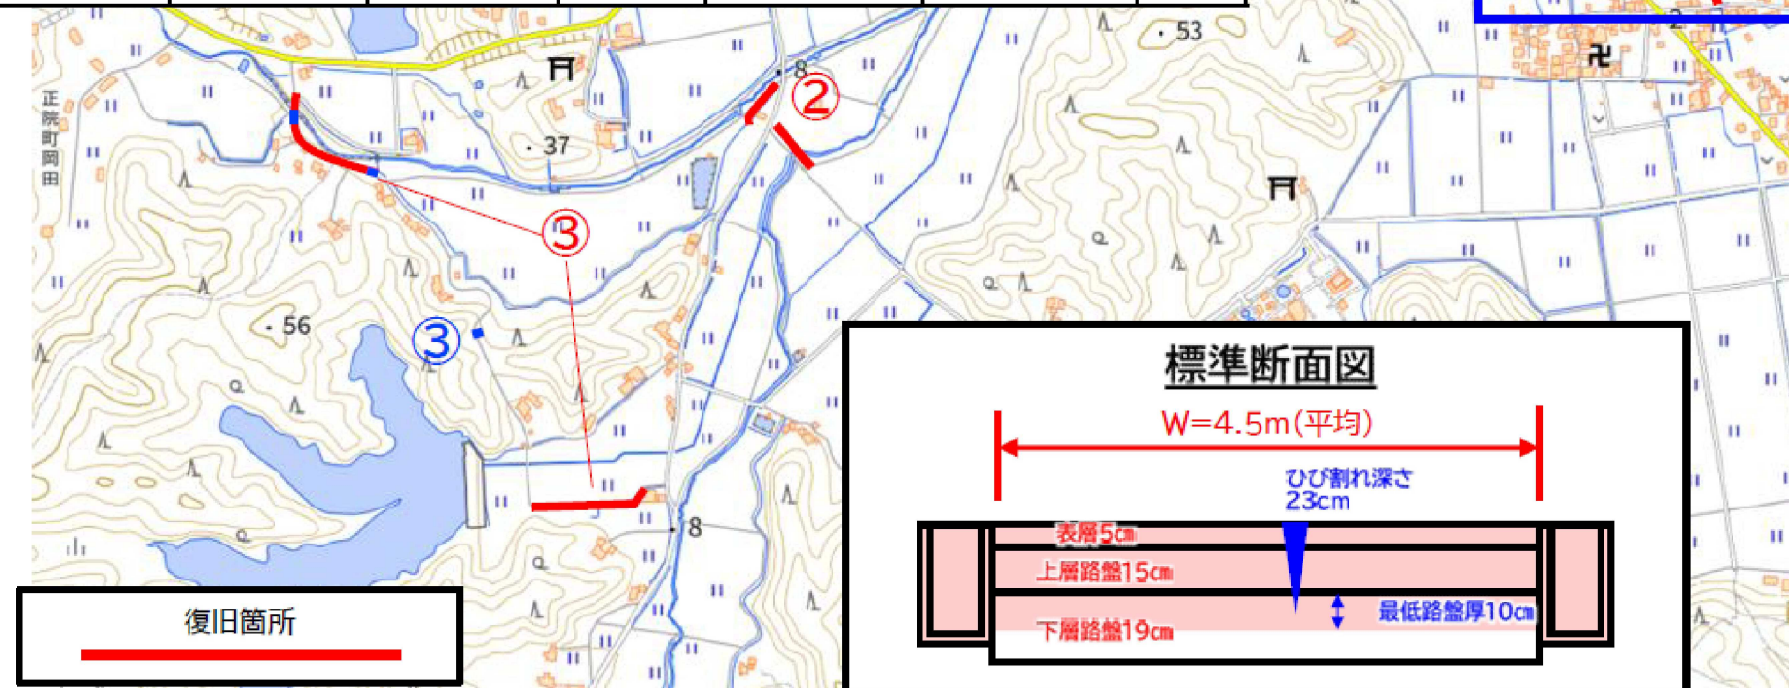

標準断面図

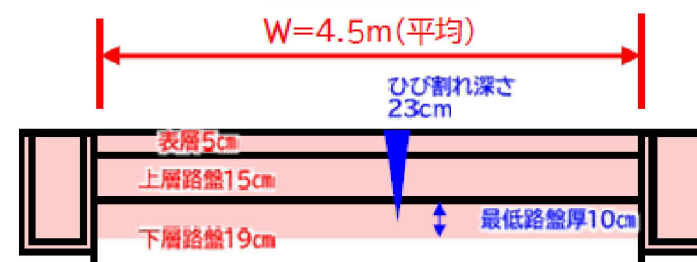

工事名	
路線名	6災4159号
箇所	珠洲市正院町地内
図名	平面図
縮尺	—
図面番号	
珠洲市	