


工事発注図面

6災3980号 市道56号線 飯川橋

位置図


S=1:40000

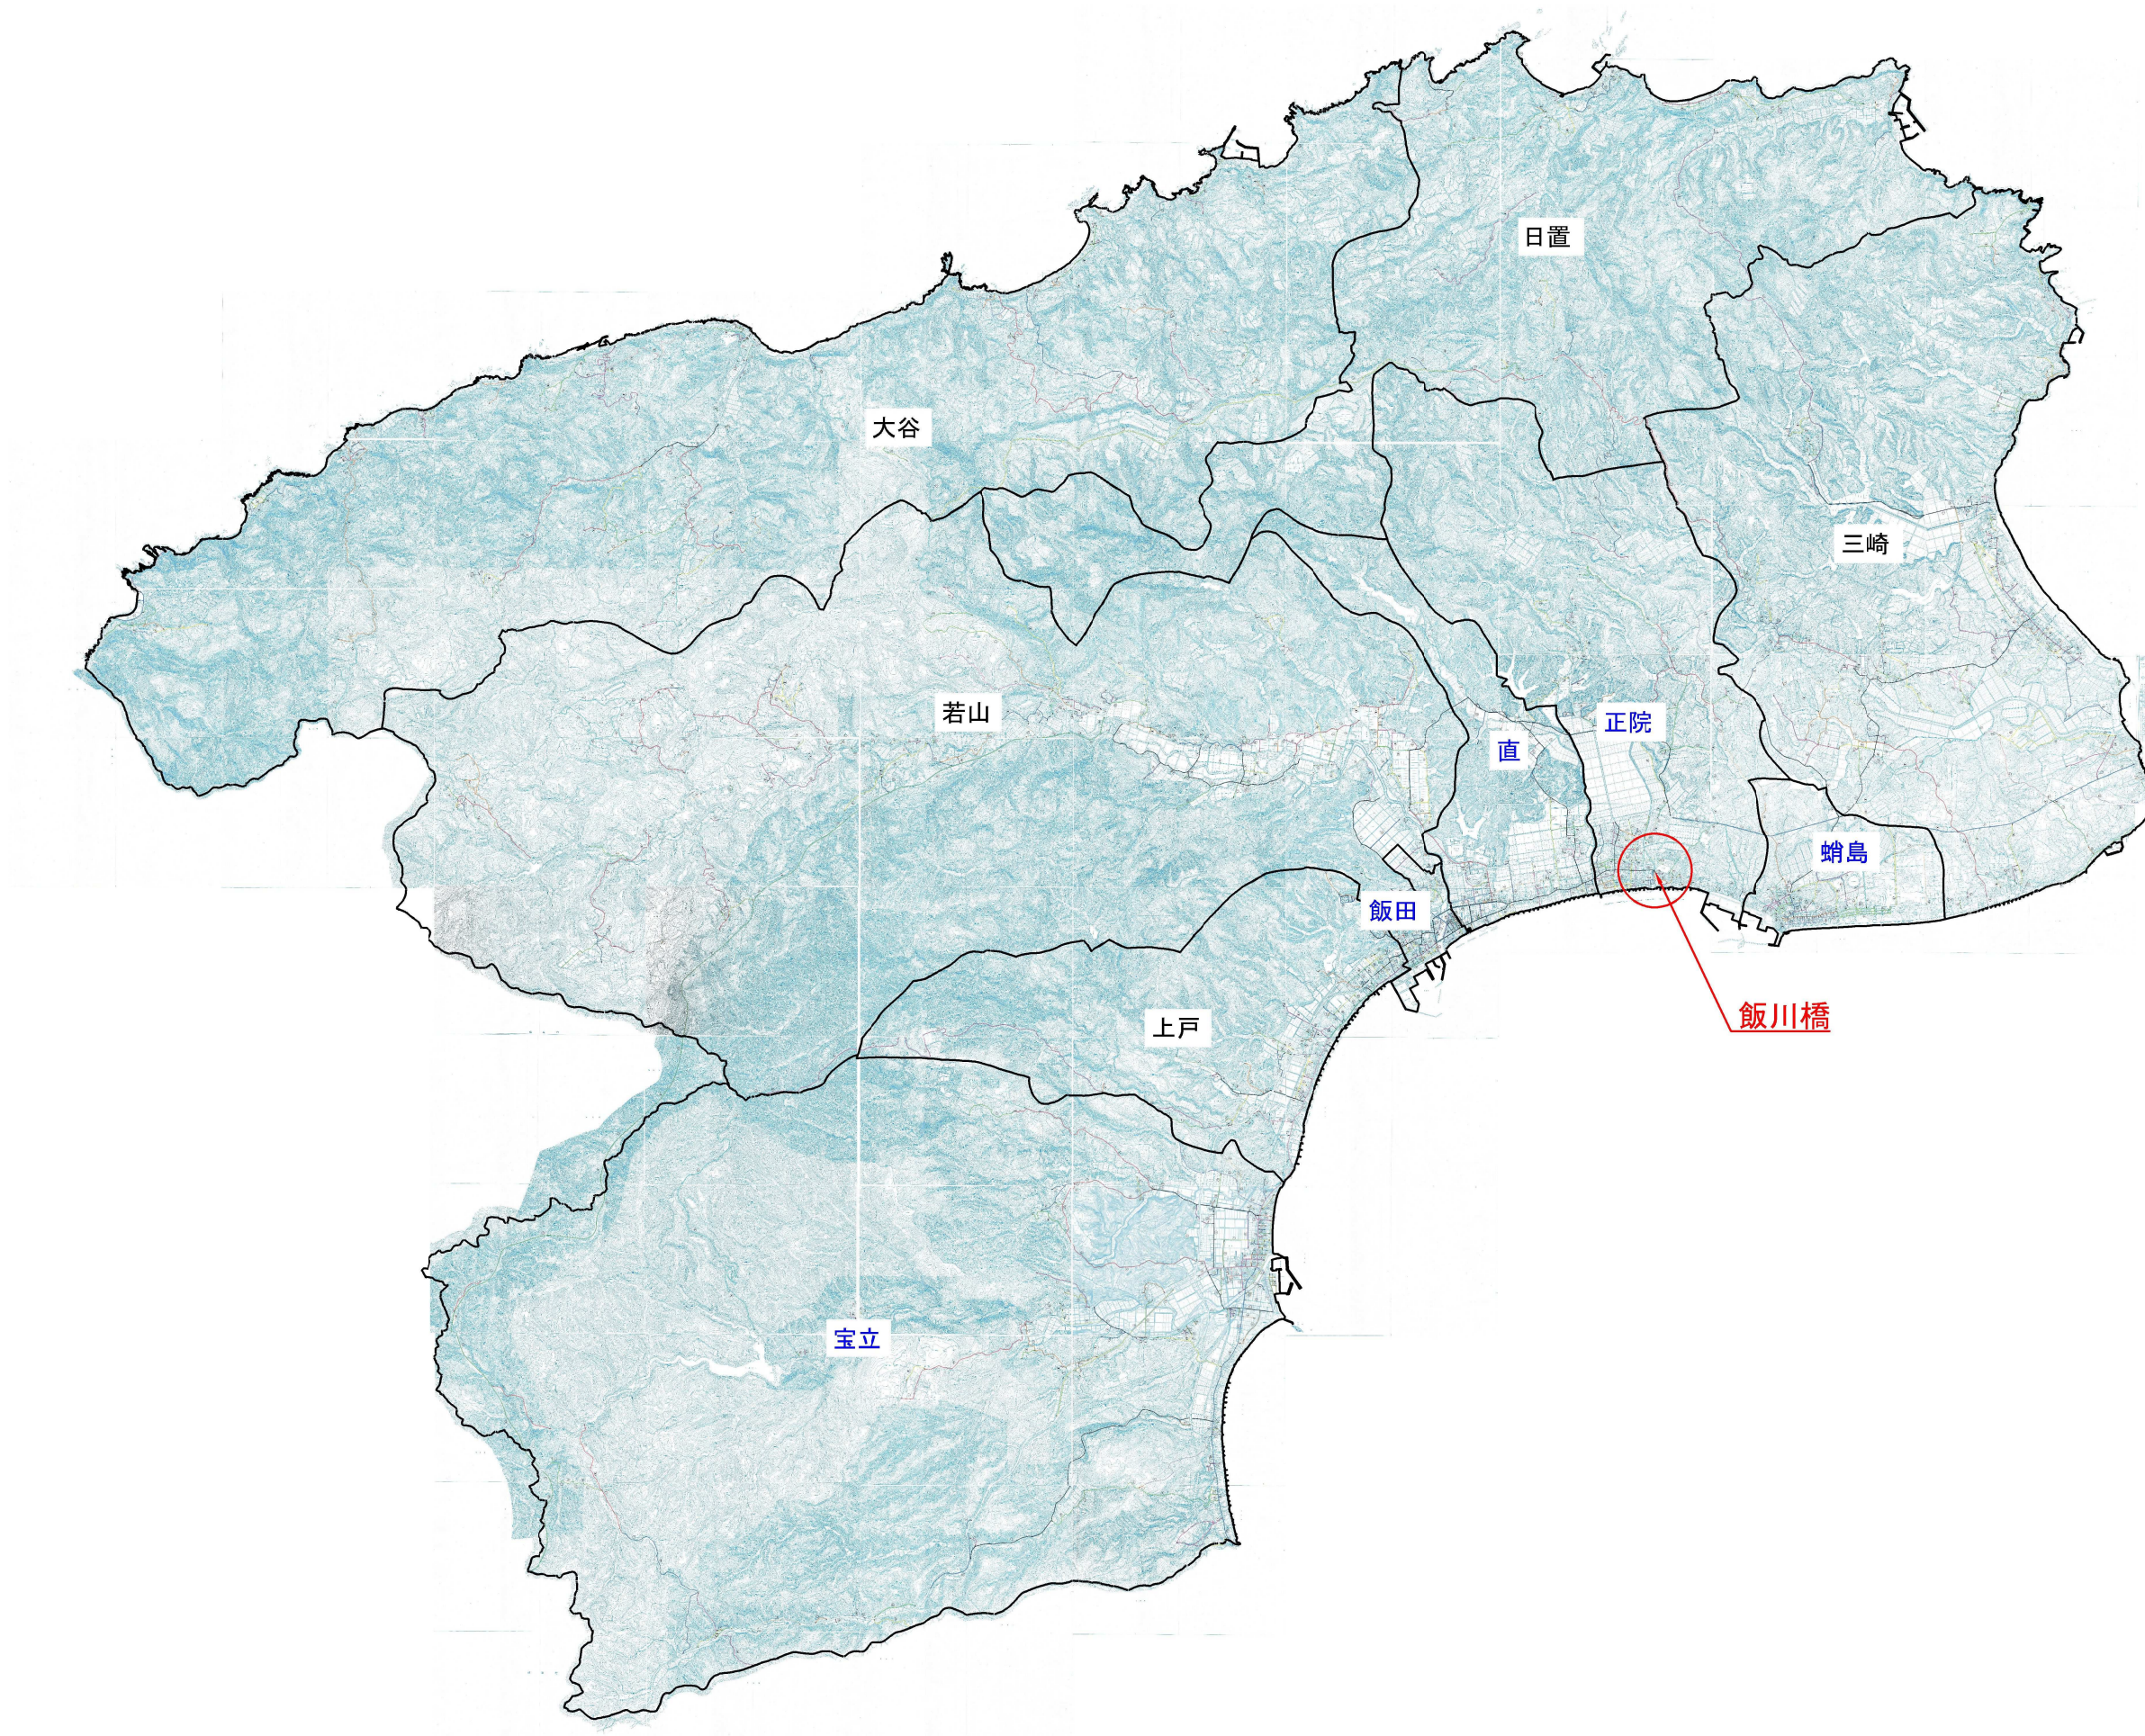


飯川橋構造図

S=1:50

側面図

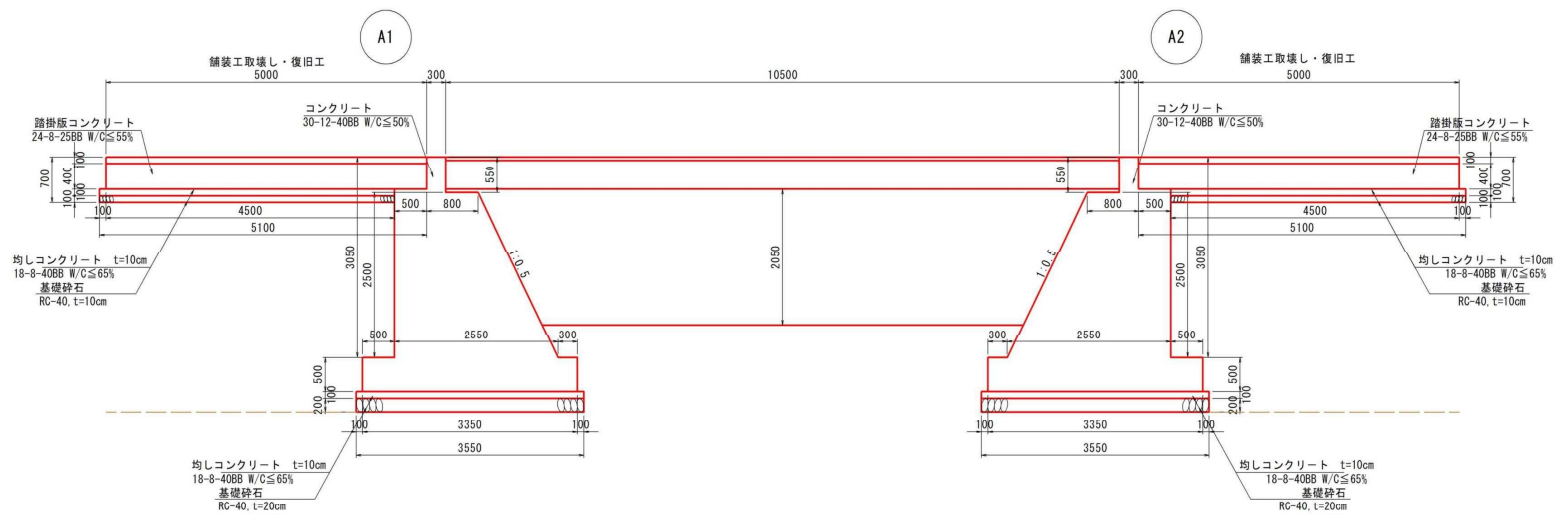


断面図

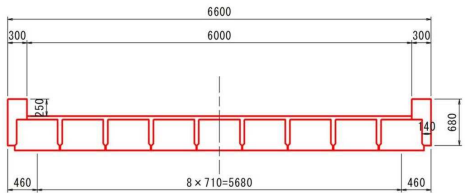


正面図

A1橋台・A2橋台

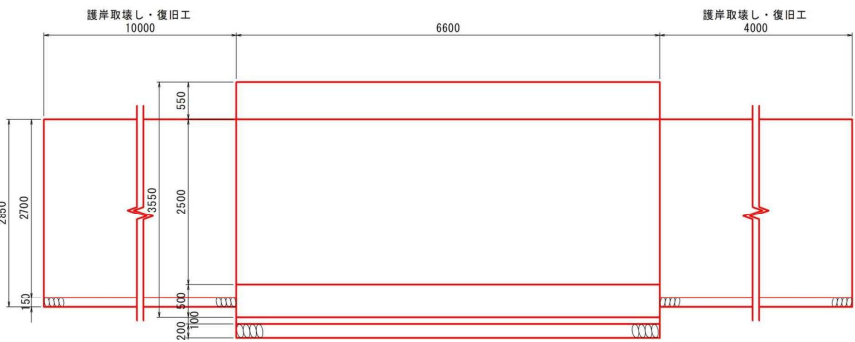





護岸工

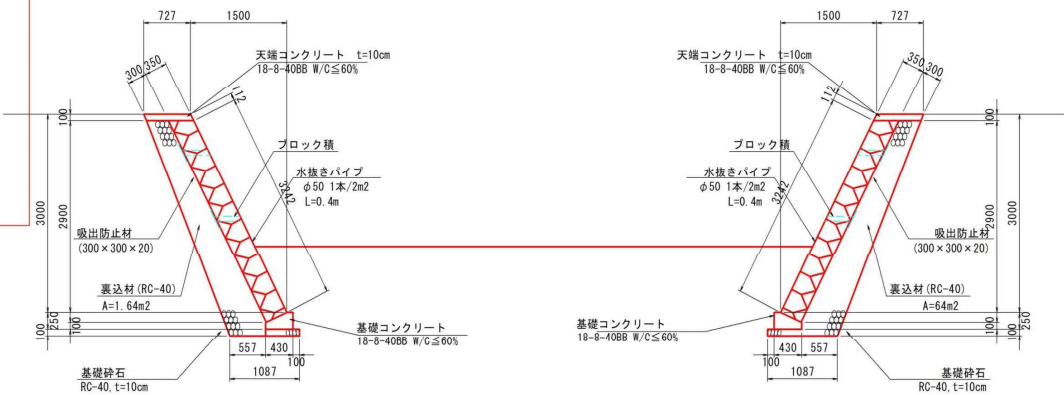

※ 構造寸法は推定である為、現地確認の上
取壊し、復旧をすること。

※既設上部工撤去、A2（右岸）橋台及び護岸工は別途工事で施工

飯川橋仮設図

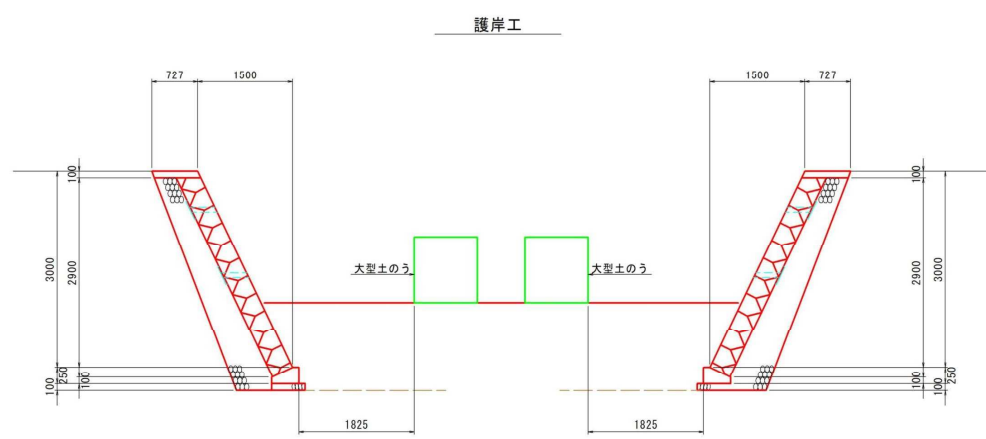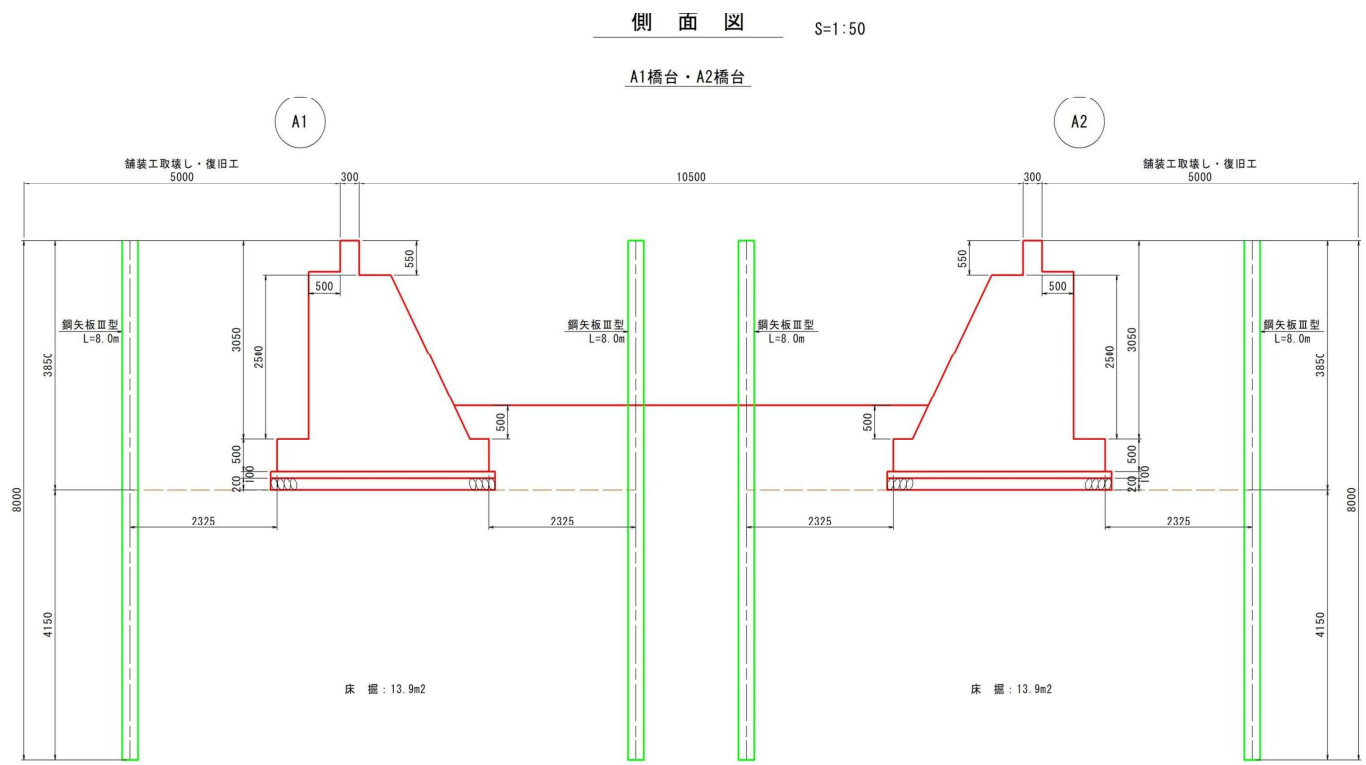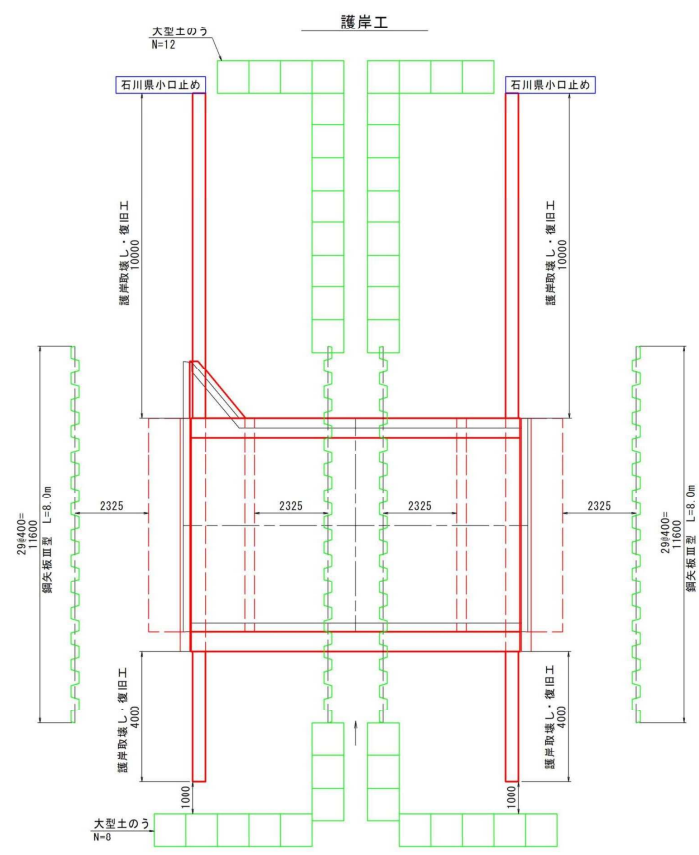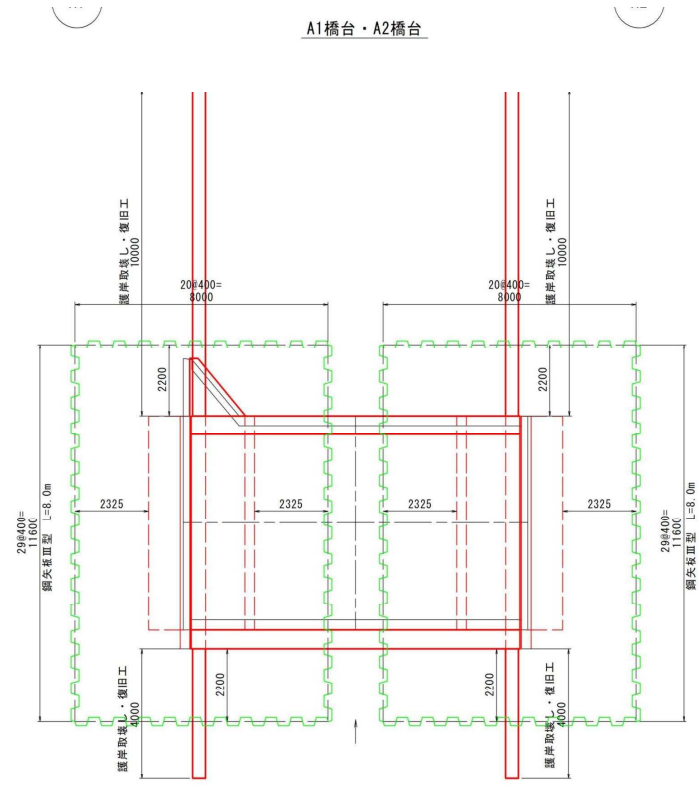

※ 構造寸法は推定である為、現地確認の上
取壊し、復旧をすること。
※ 橋台の構築（鋼矢板含む）は、左右別の
時期に施工を行う。


※既設上部工撤去、A2（右岸）橋台及び護岸工は別途施工

工事発注図面

6災3981号 市道56号線 飯川橋歩道橋

位置図


S=1:40000

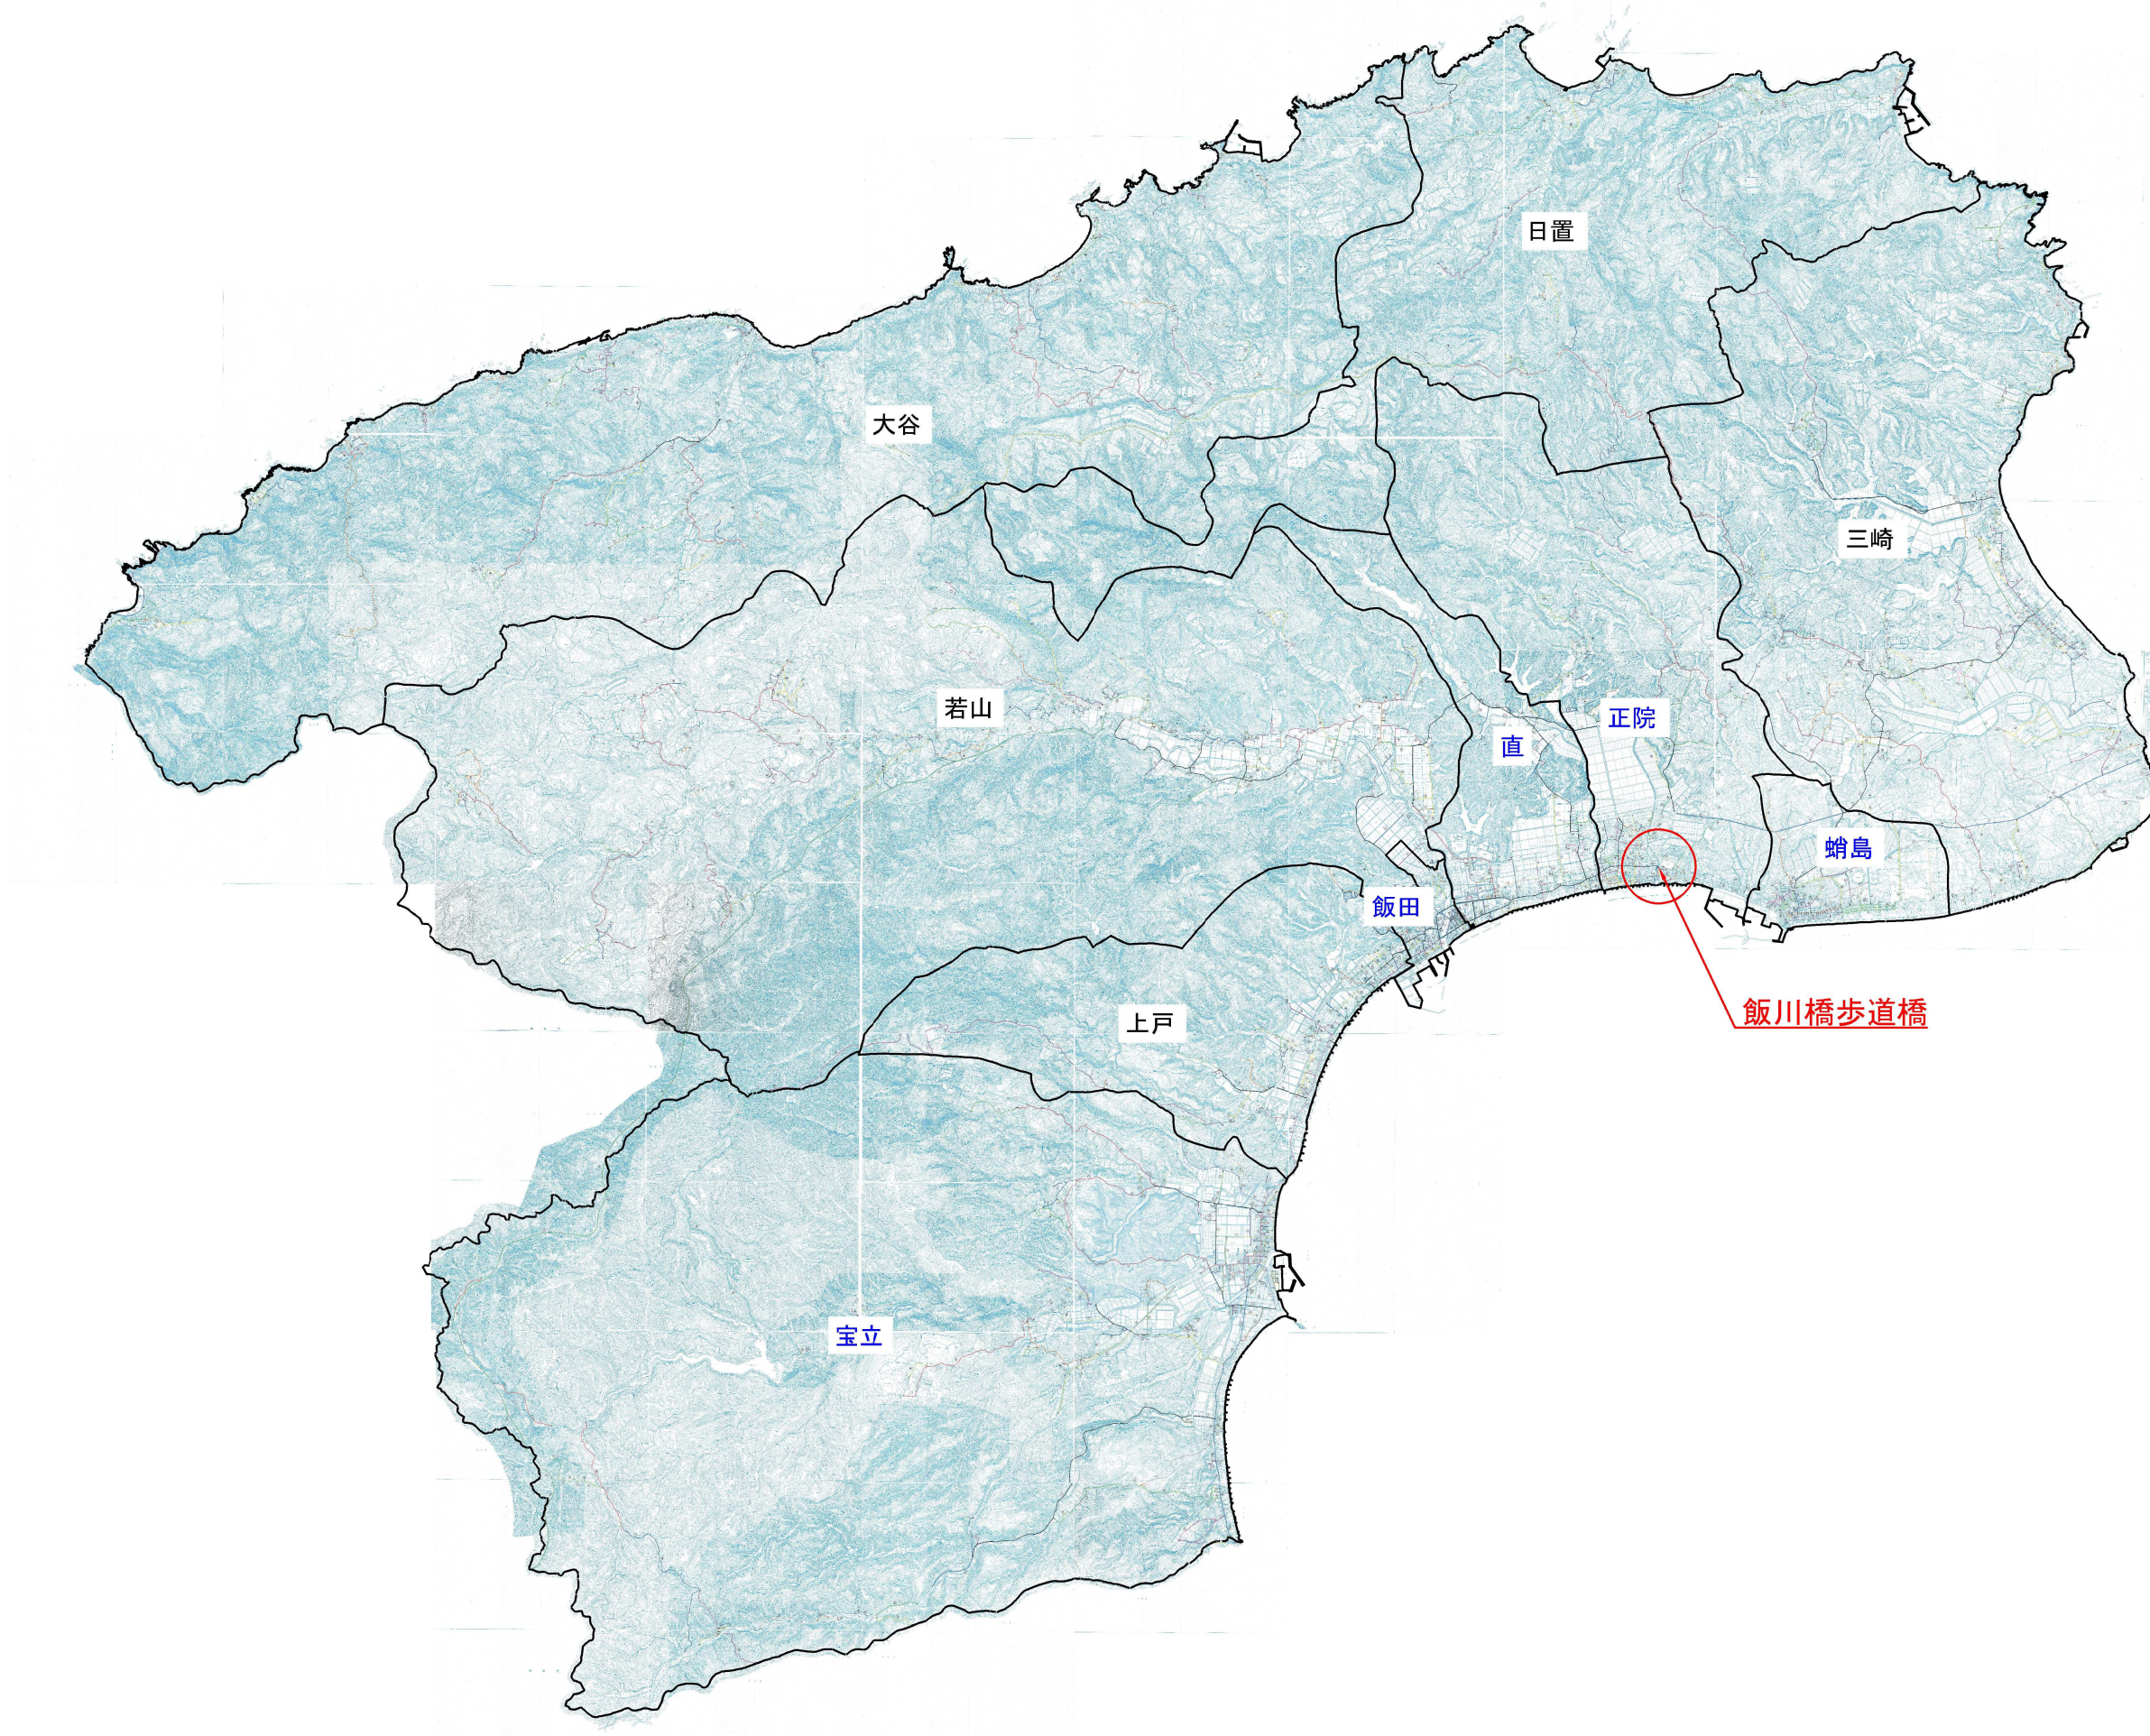


6災3981号 市道56号線 橋梁災害復旧工事（飯川橋歩道橋）

飯川橋歩道橋構造図 S=1:50


側 面 図

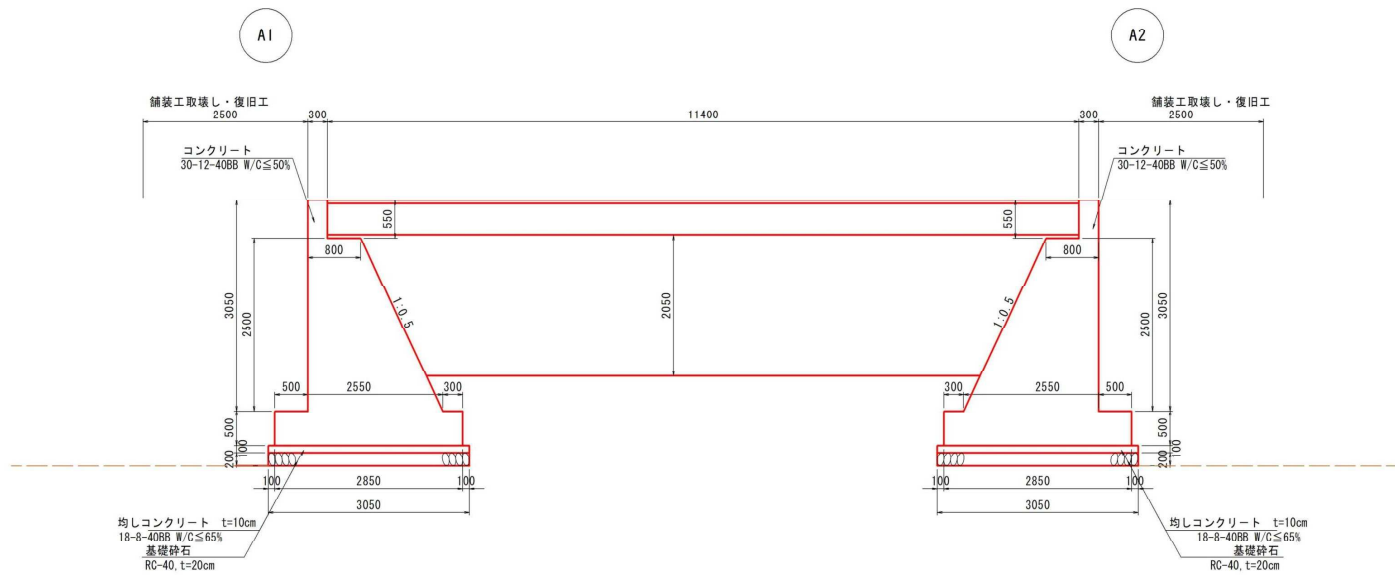

平面

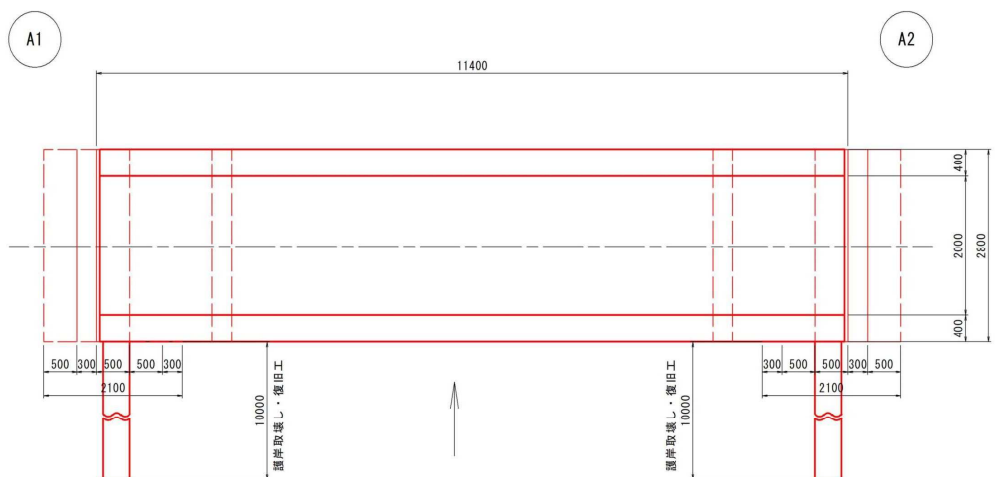


断面图

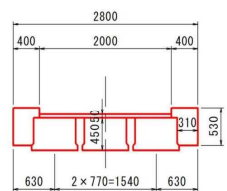


正面图

A1橋台・A2橋台

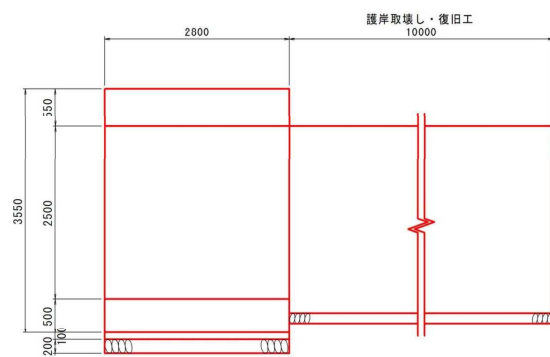

護岸：





GW4

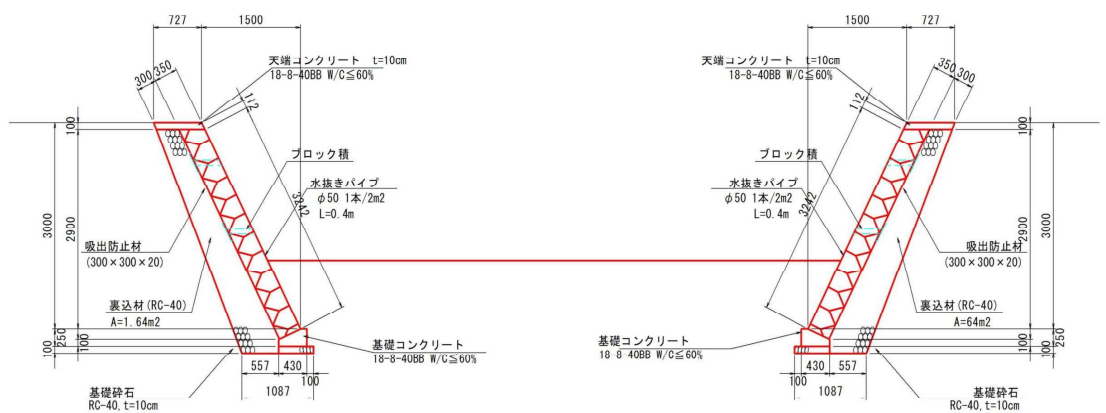

※ 構造寸法は推定である為、現地確認の上
取壊し、復旧をすること。

※既設上部工撤去、A2（右岸）橋台及び護岸工は別途工事で施工

飯川橋歩道橋仮設図
下部工・護岸工施工時

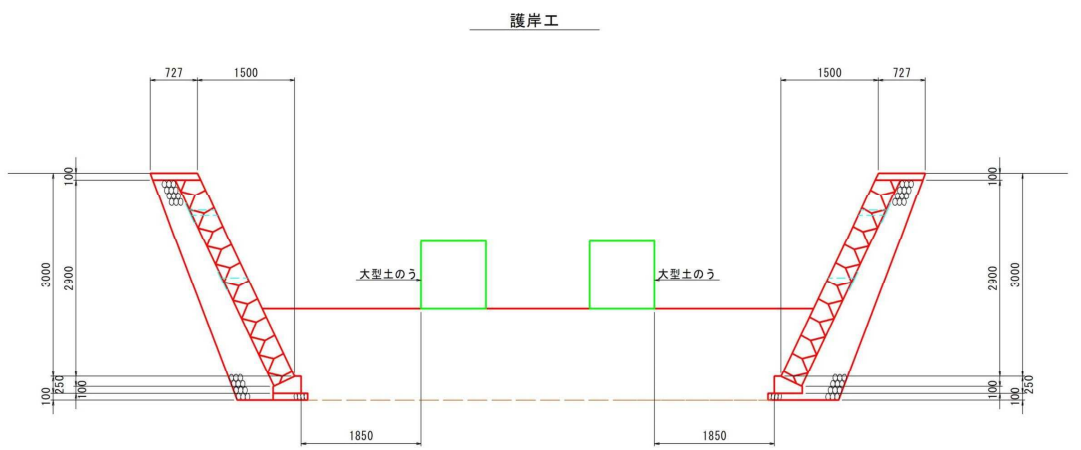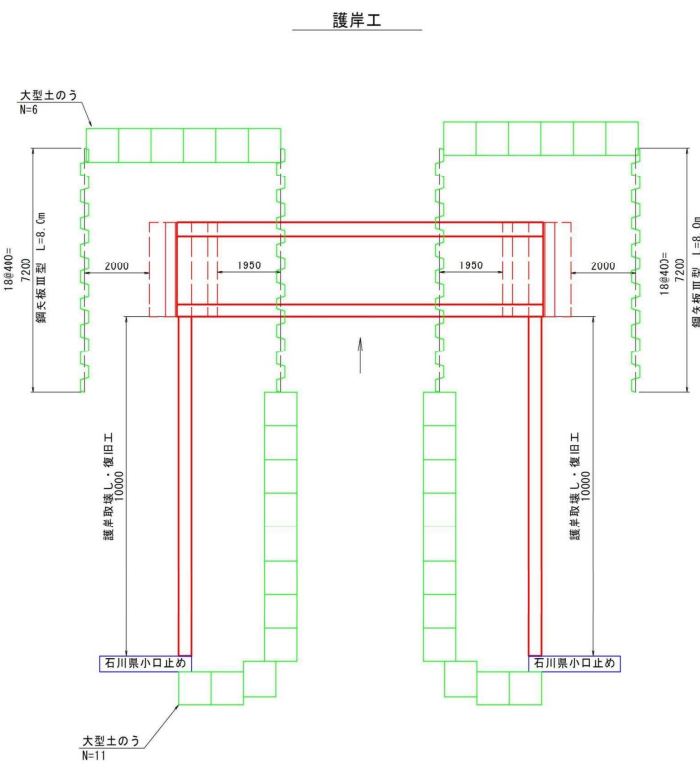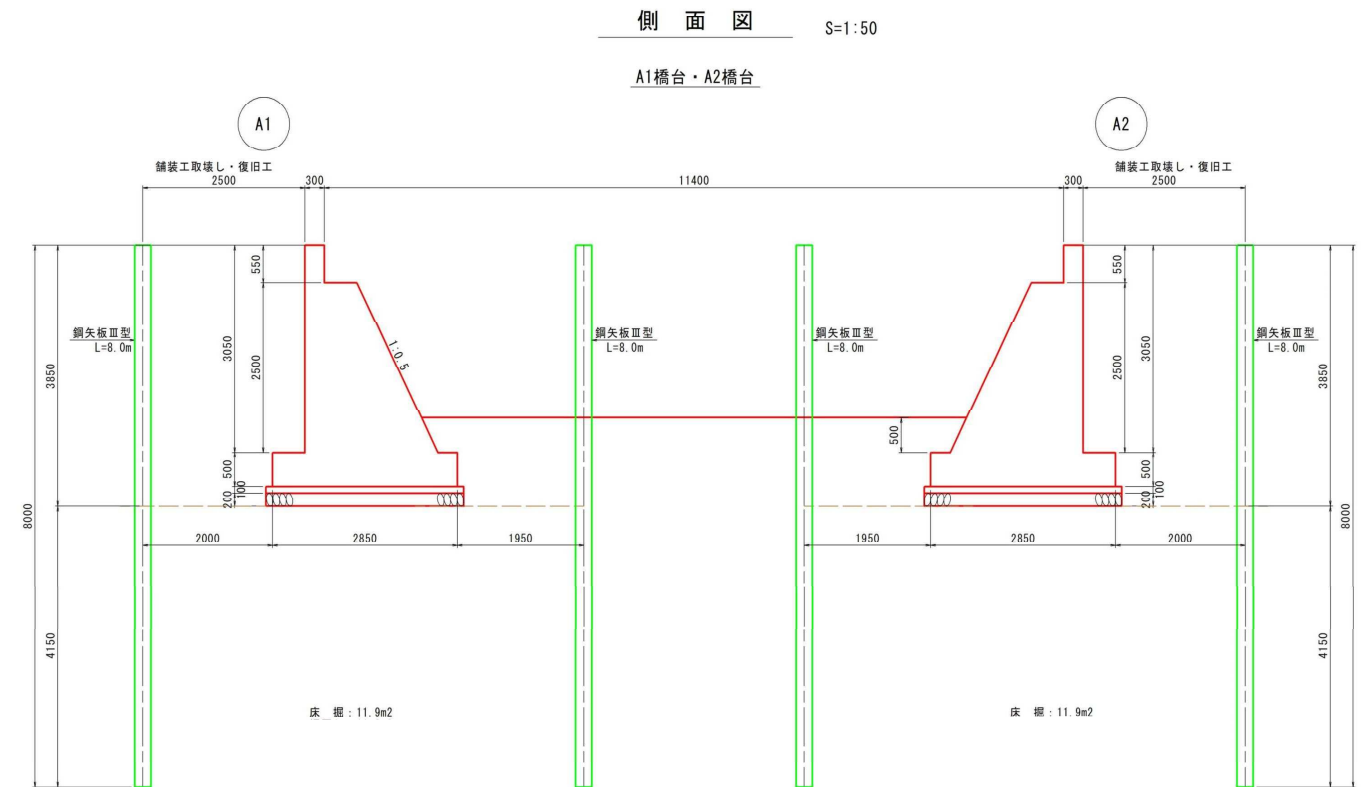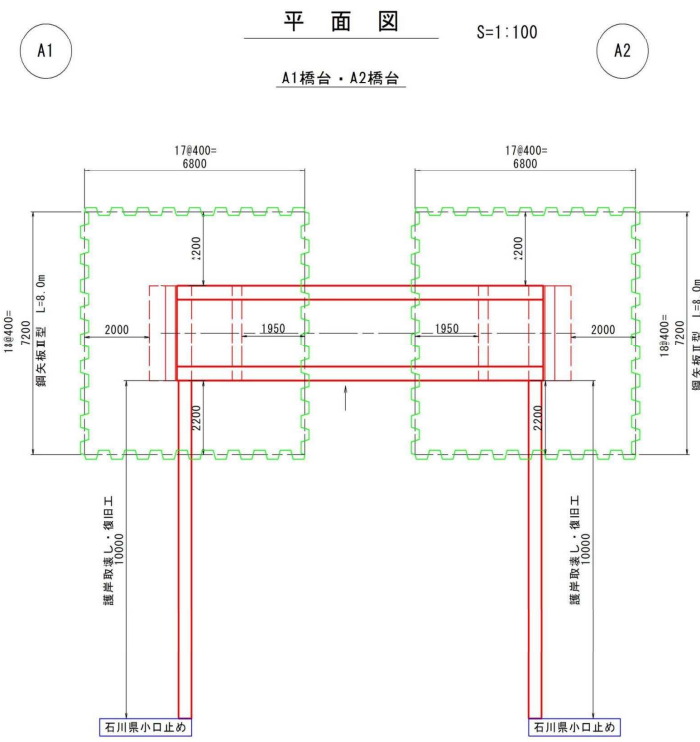

※ 構造寸法は推定である為、現地確認の上
取壊し、復旧をすること。
※ 橋台の構築（鋼矢板含む）は、左右別の
時期に施工を行う。


※既設上部工撤去、A2（右岸）橋台及び護岸工は別途工事で施工

工事発注図面

6災4025号 市道56号線 金川橋・金川橋歩道橋

位置図


S=1:40000

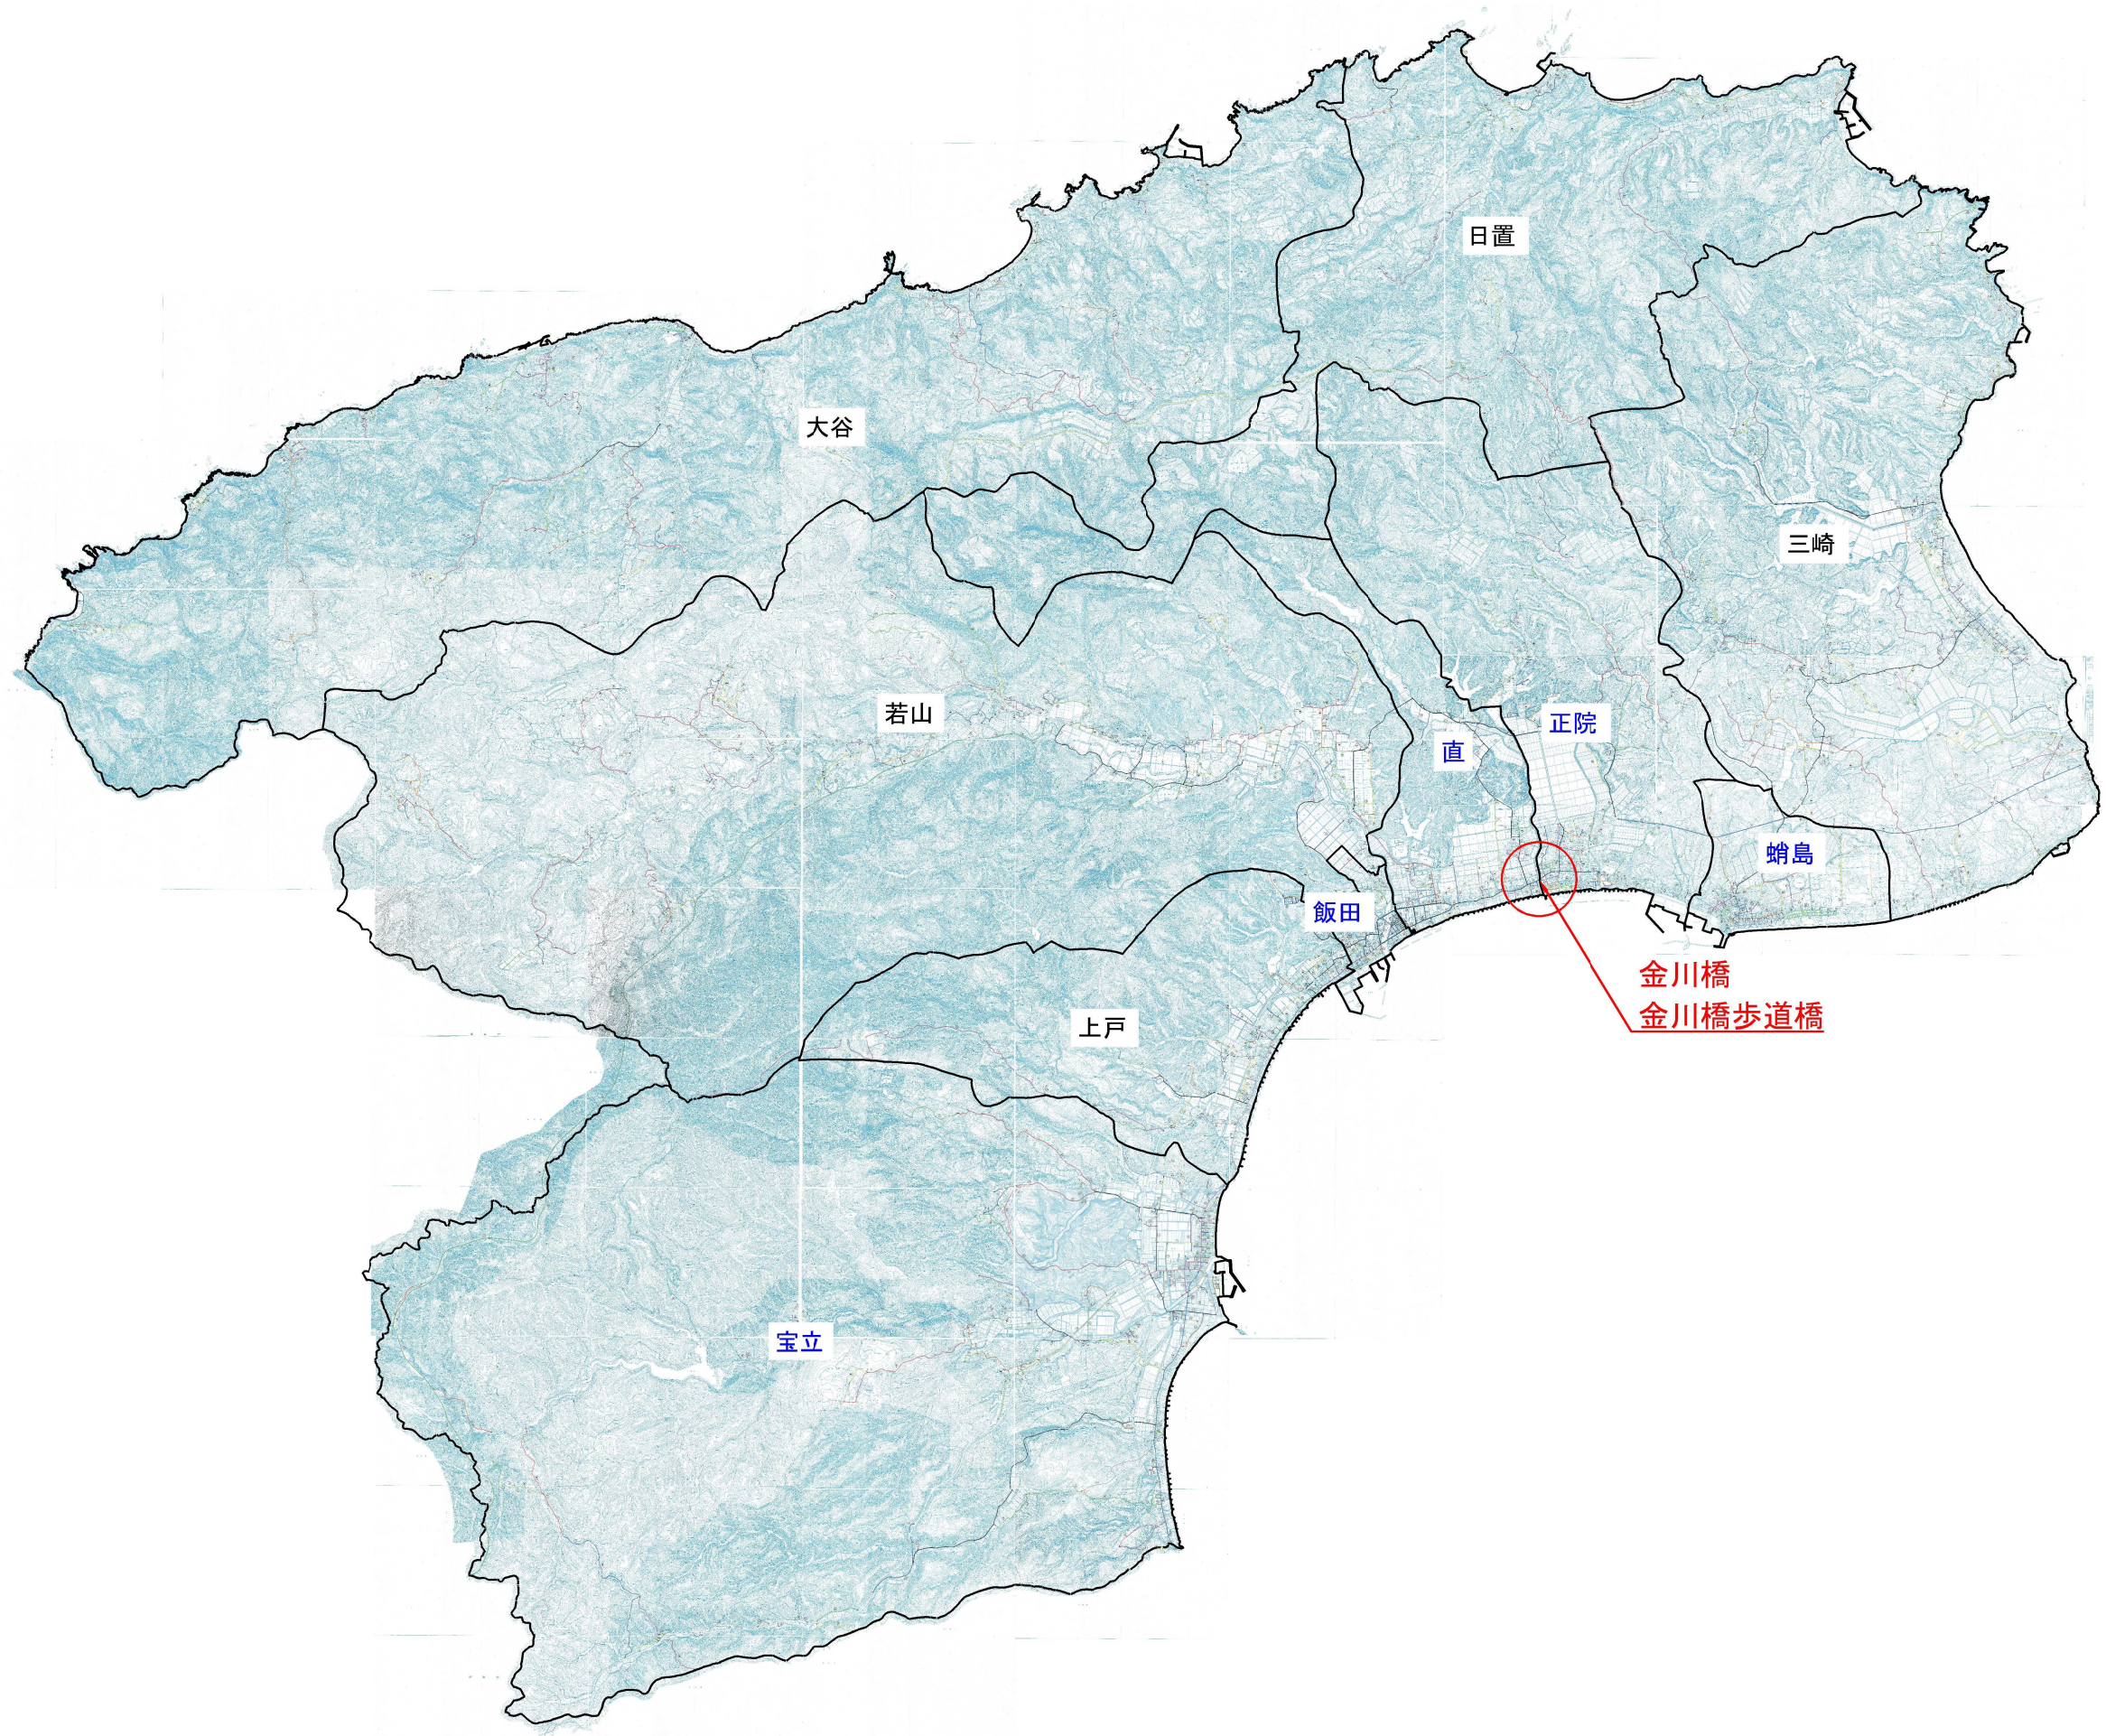


更新方針

- 上部工及び下部工は比較的健全であること、遊間の異常は生じているが温度変化等の常時移動量の遊間は確保されており緊急な対策は不要であると想定されることから、断面修復工による補修により復旧を図る。

補修一般図

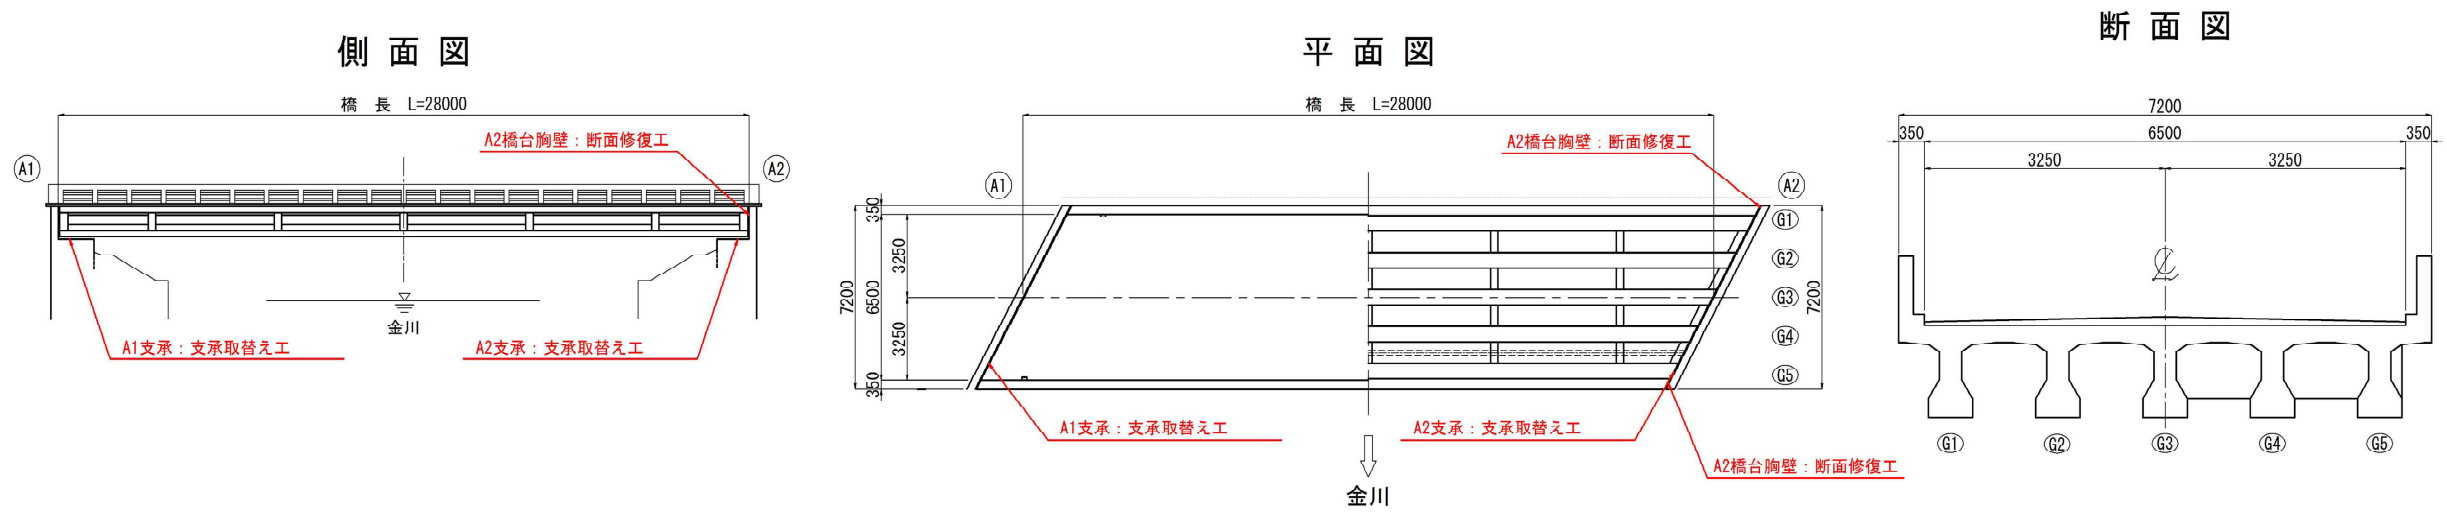


補修詳細図

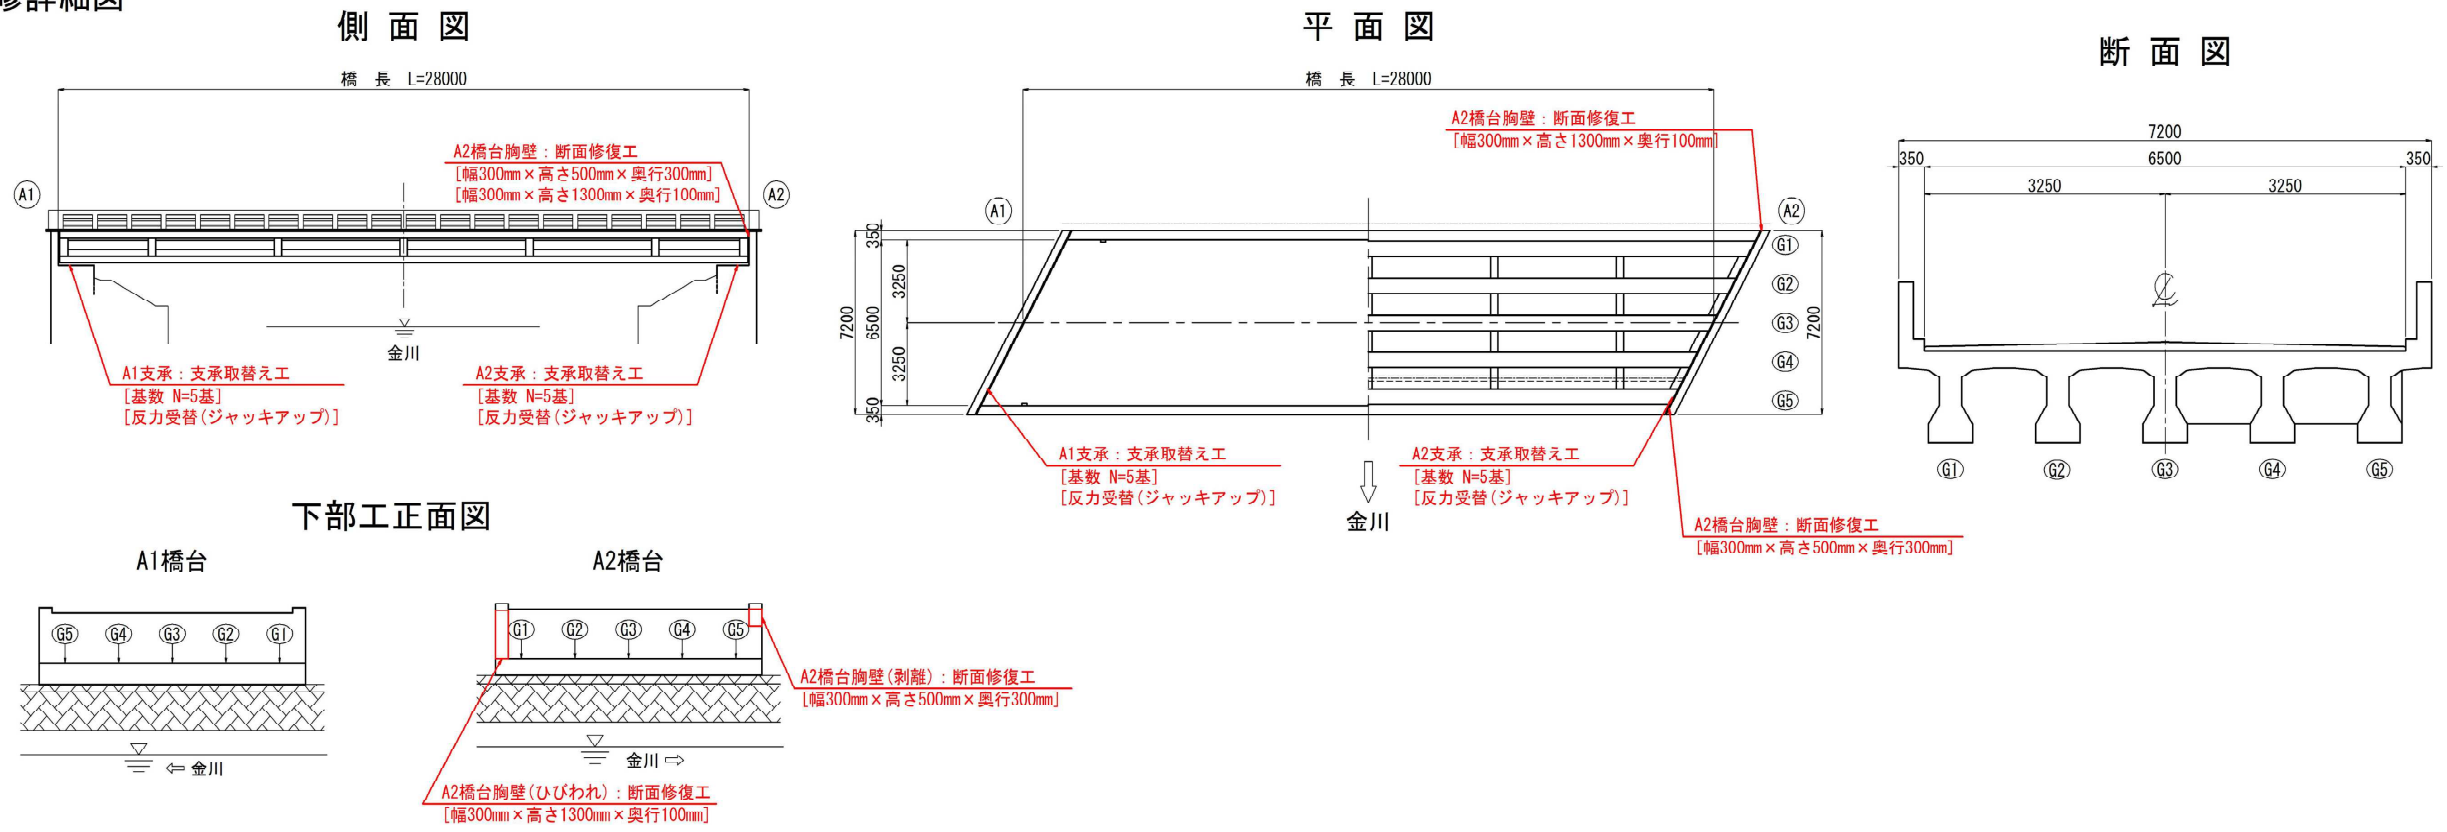


更新方針

- ・上部工及び下部工は比較的健全であること、遊間の異常は生じているが温度変化等の常時移動量の遊間は確保されており緊急な対策は不要であると想定されることから、断面修復工及びA2伸縮装置取替え工、支承取替工により復旧を図る。

補修一般図

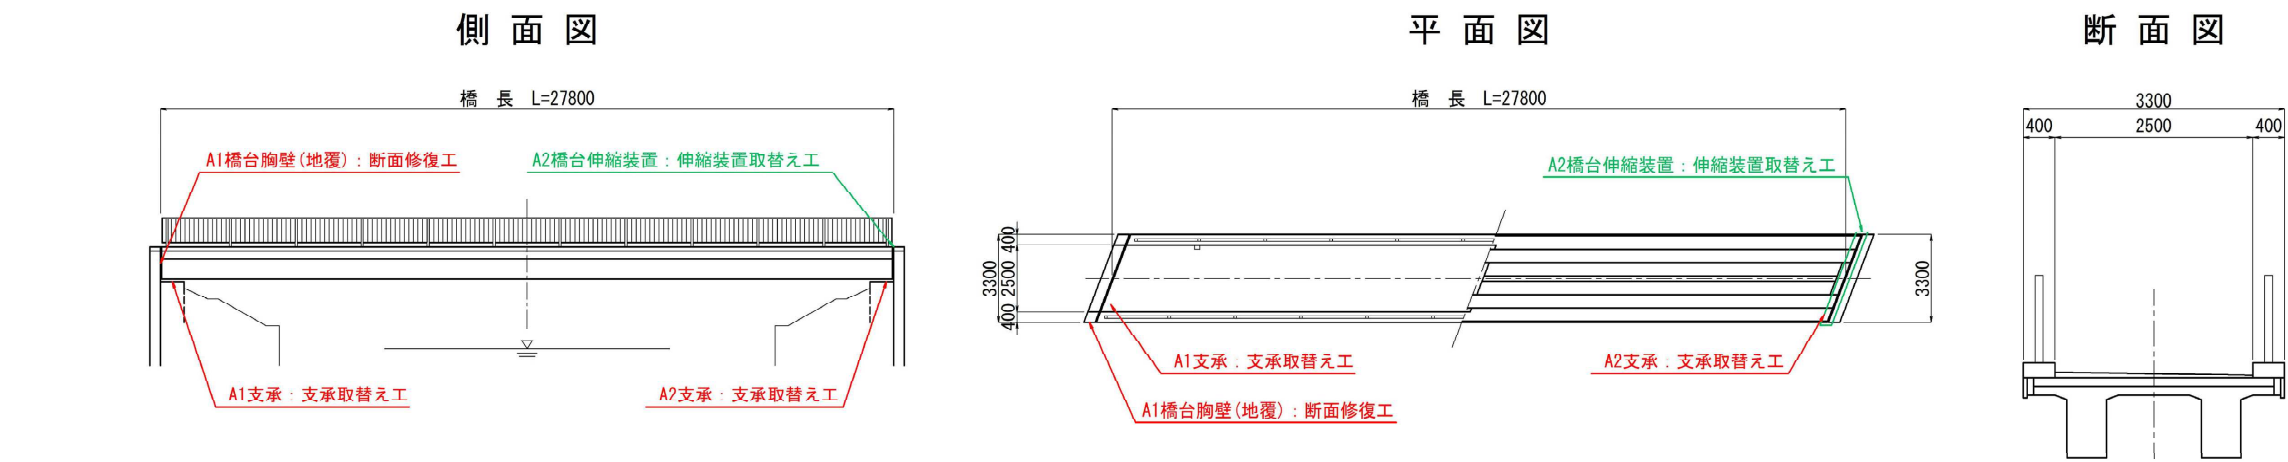

補修詳細図

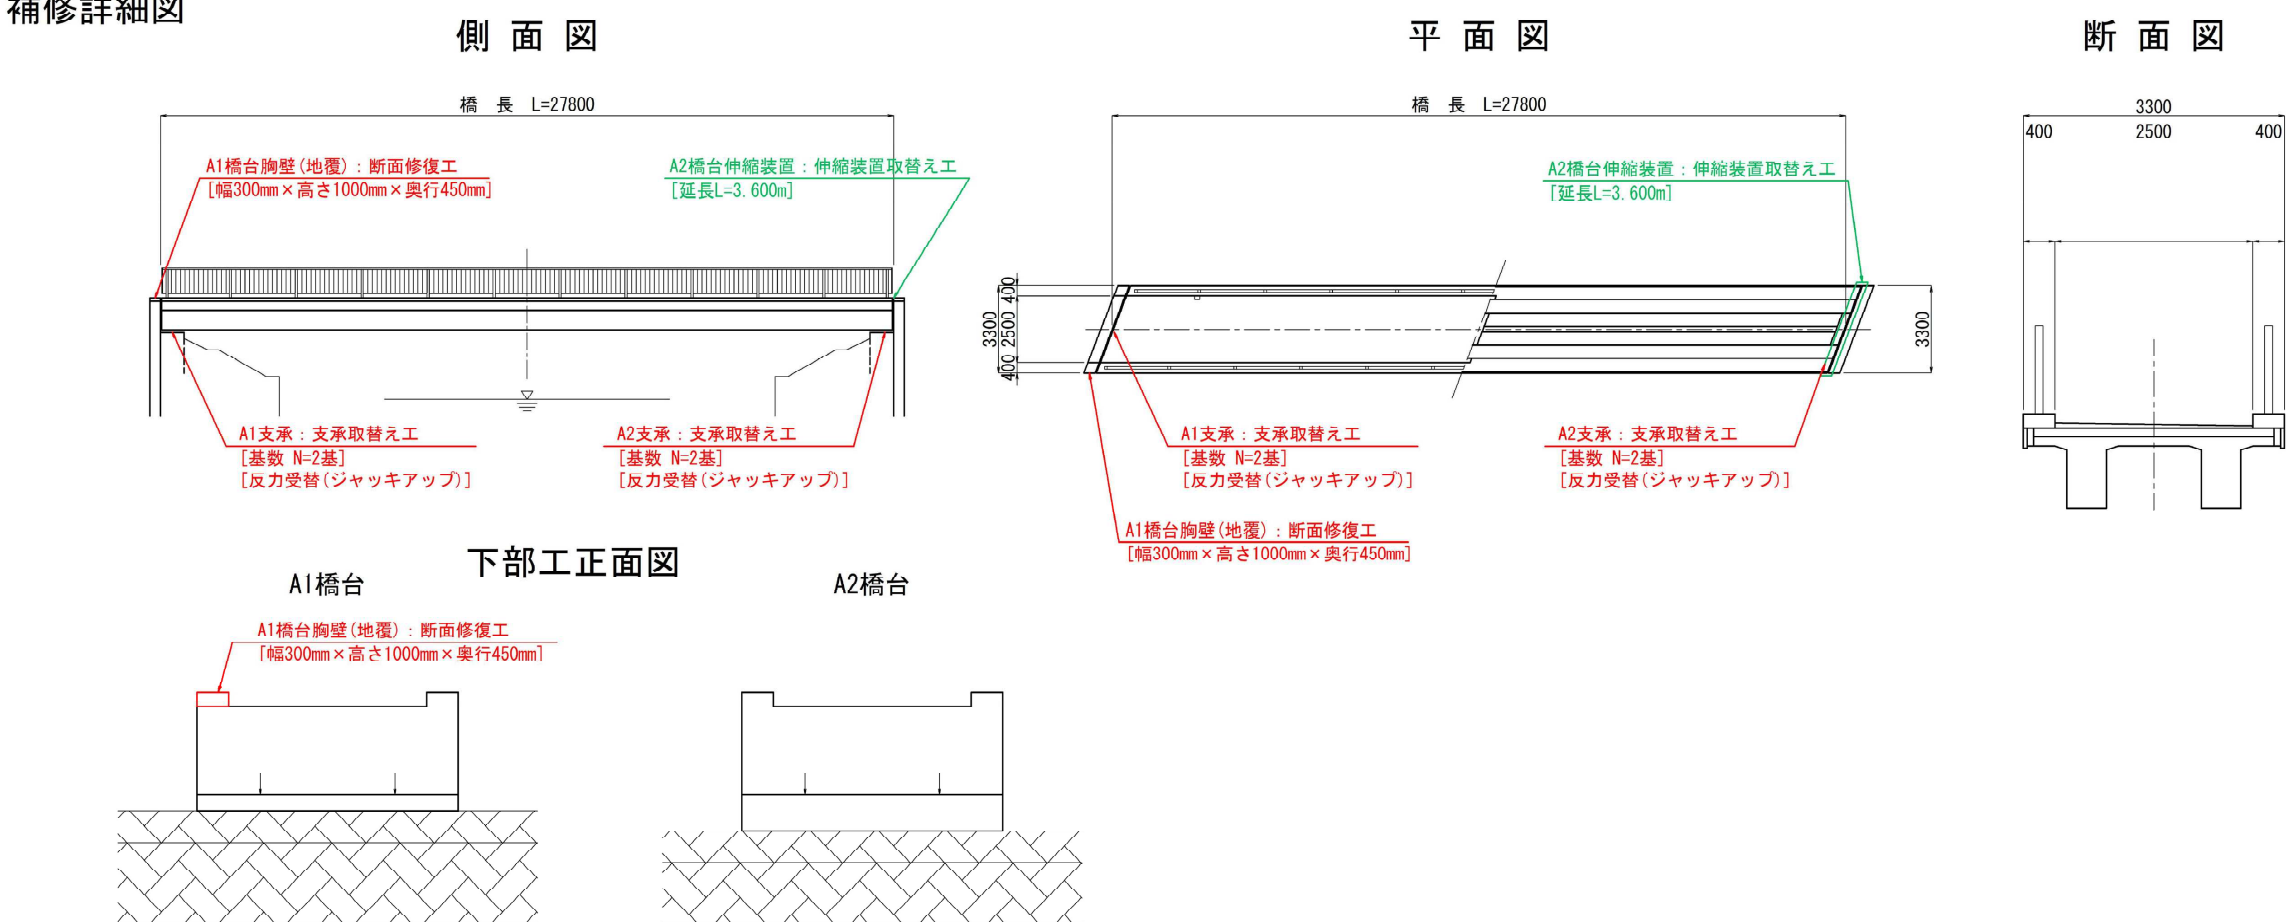


工事発注図面

6災4052号 市道181号線 宮の下橋


位置図

S=1:40000

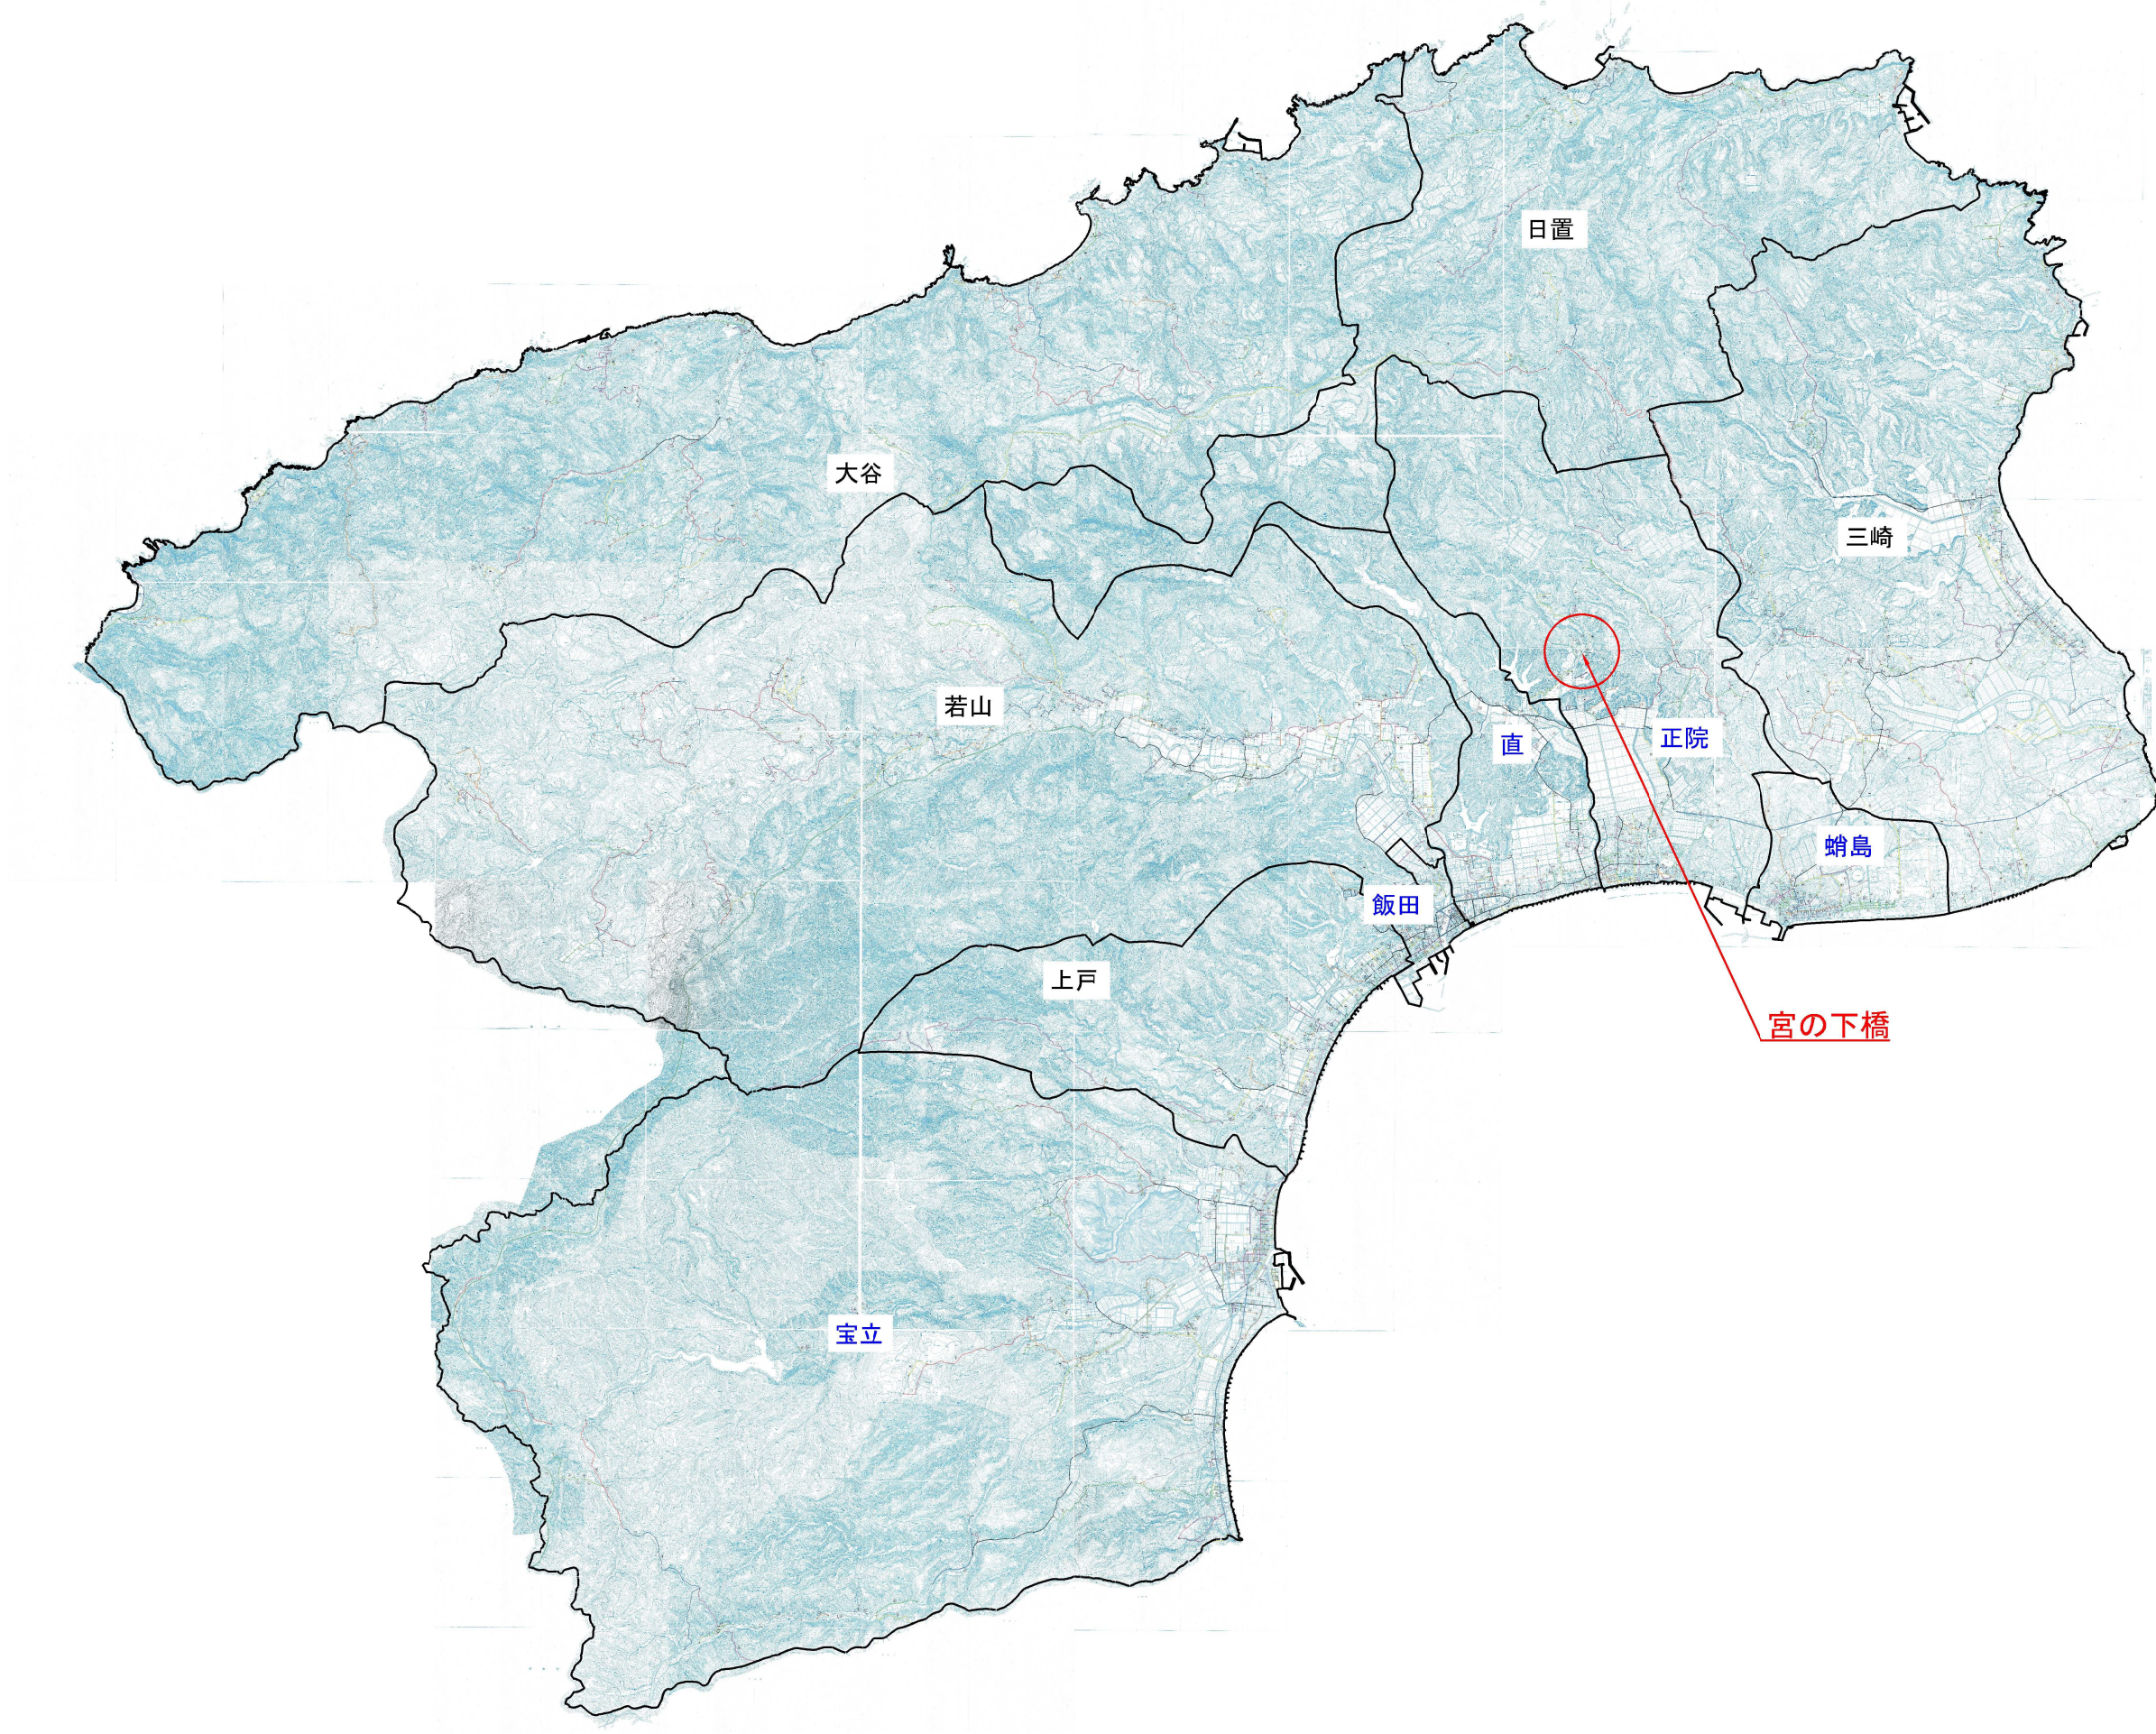


宮の下橋 現況一般図 S=1:50


側面図

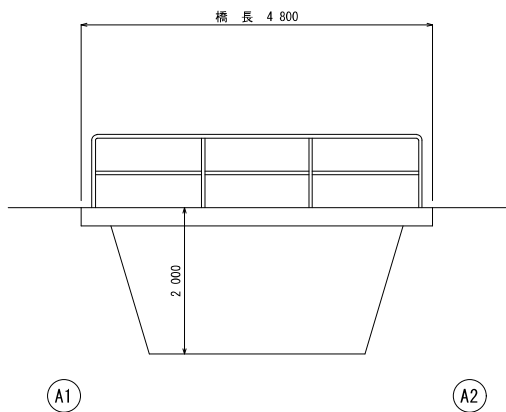


上部工断面図

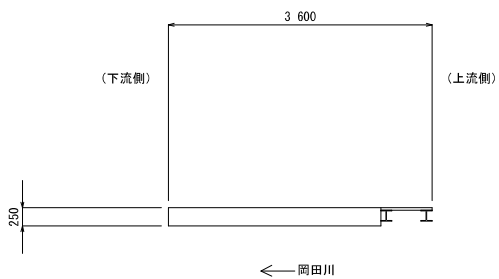


A1橋台正面図

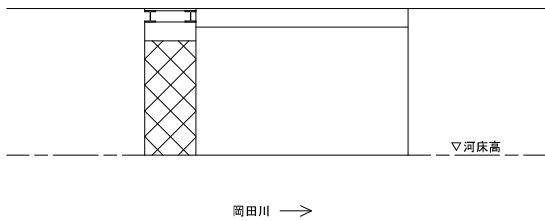

A2橋台正面図

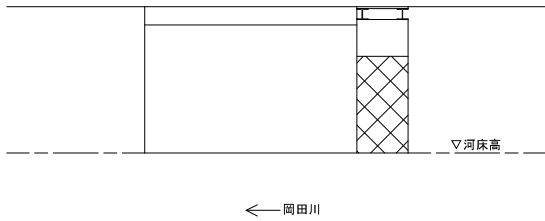


平面図

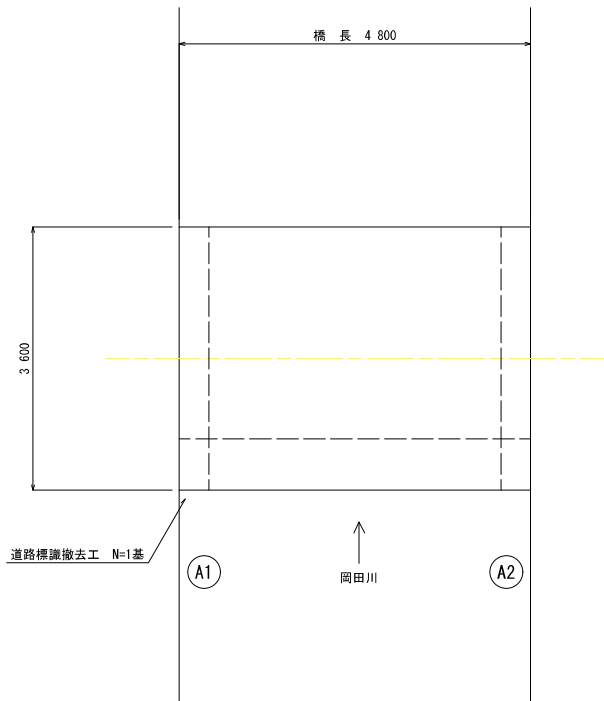


工事種別			
図面名称	現況一般図	縮尺	図示
路線河川名			
工事箇所			
設計種別		図面 番号	
事務所名			
会社名			

宮の下橋 構造図 S=1:50


断面図

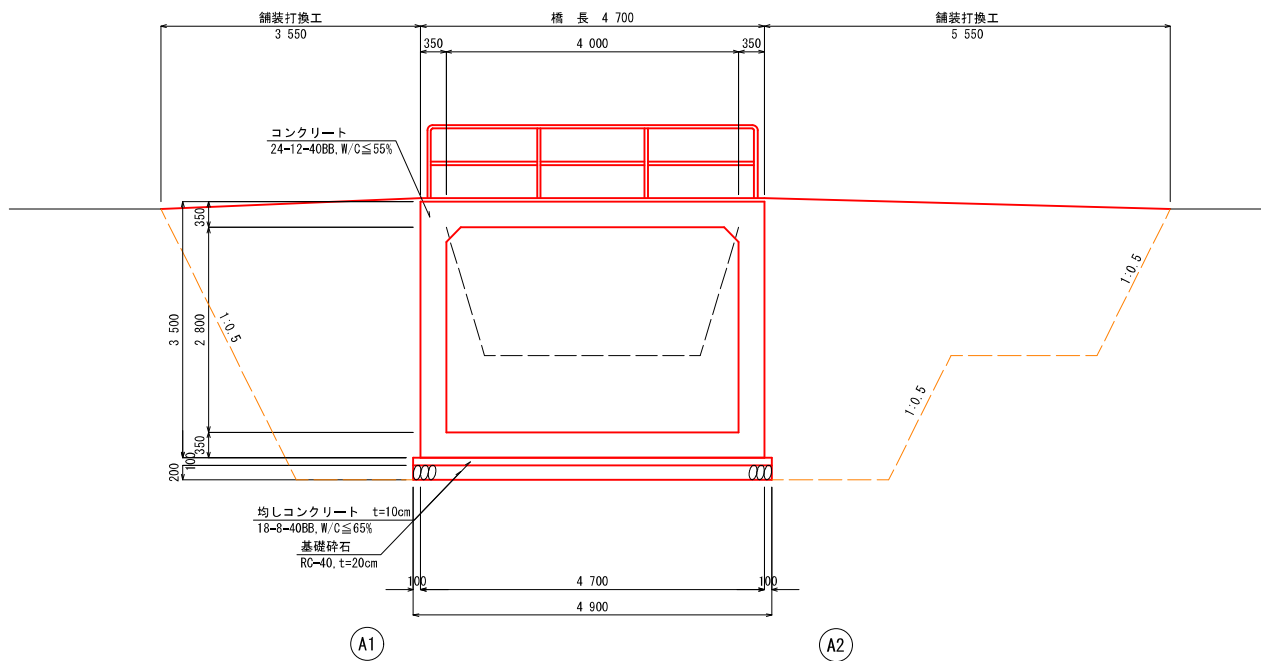


平面図

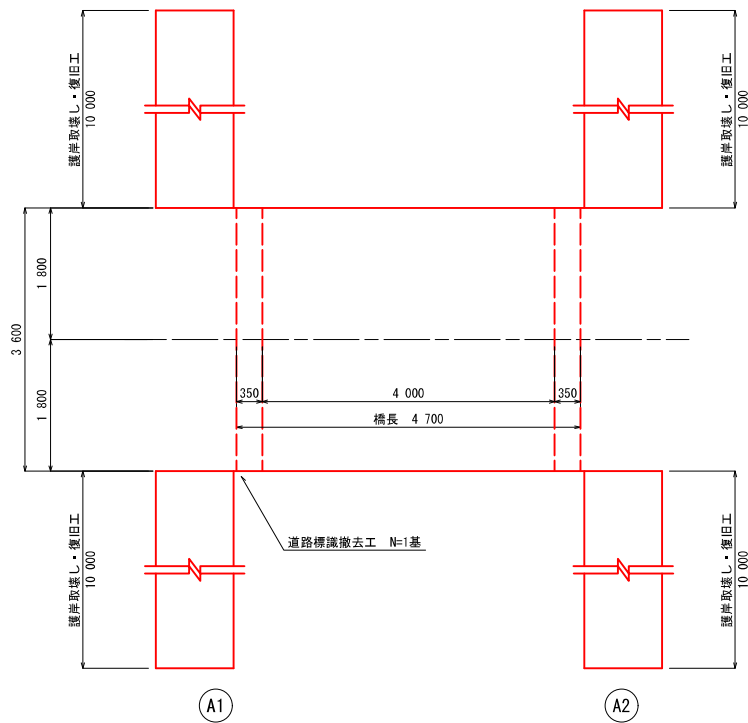


側面図

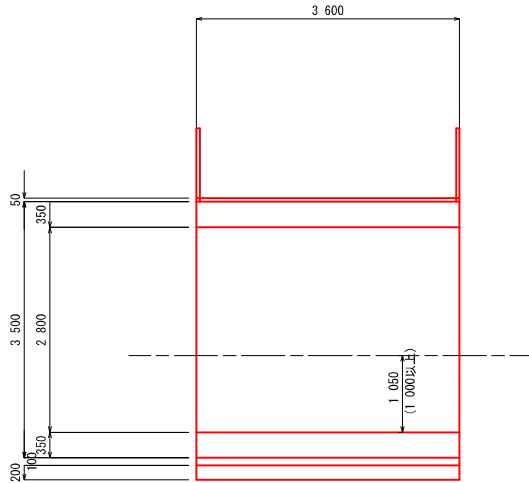


護岸工

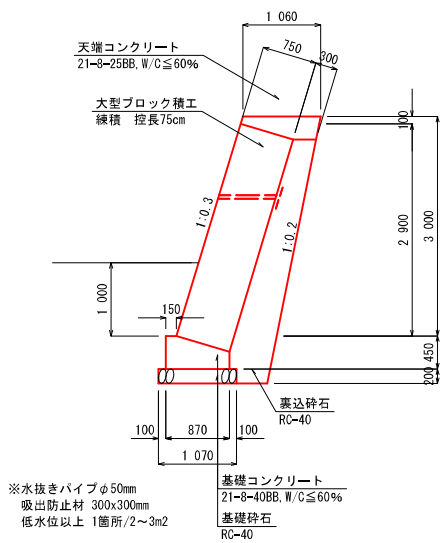

左岸側正面図

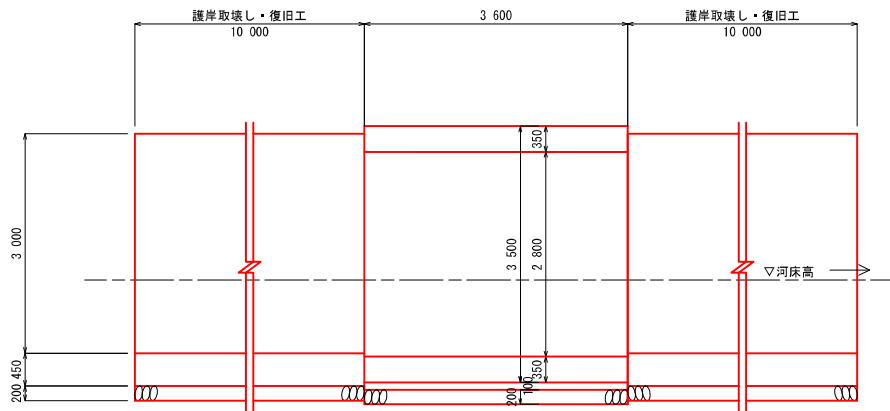


右岸側正面図

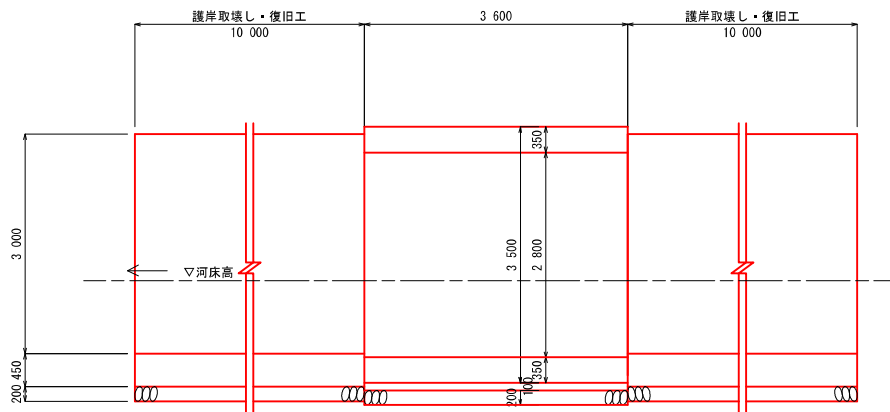


工事種別			
図面名称			
路線河川名			
工事箇所			
設計種別			
事務所名			
会社名			

宮の下橋 仮設図 S=1:50

平面図 S=1:100

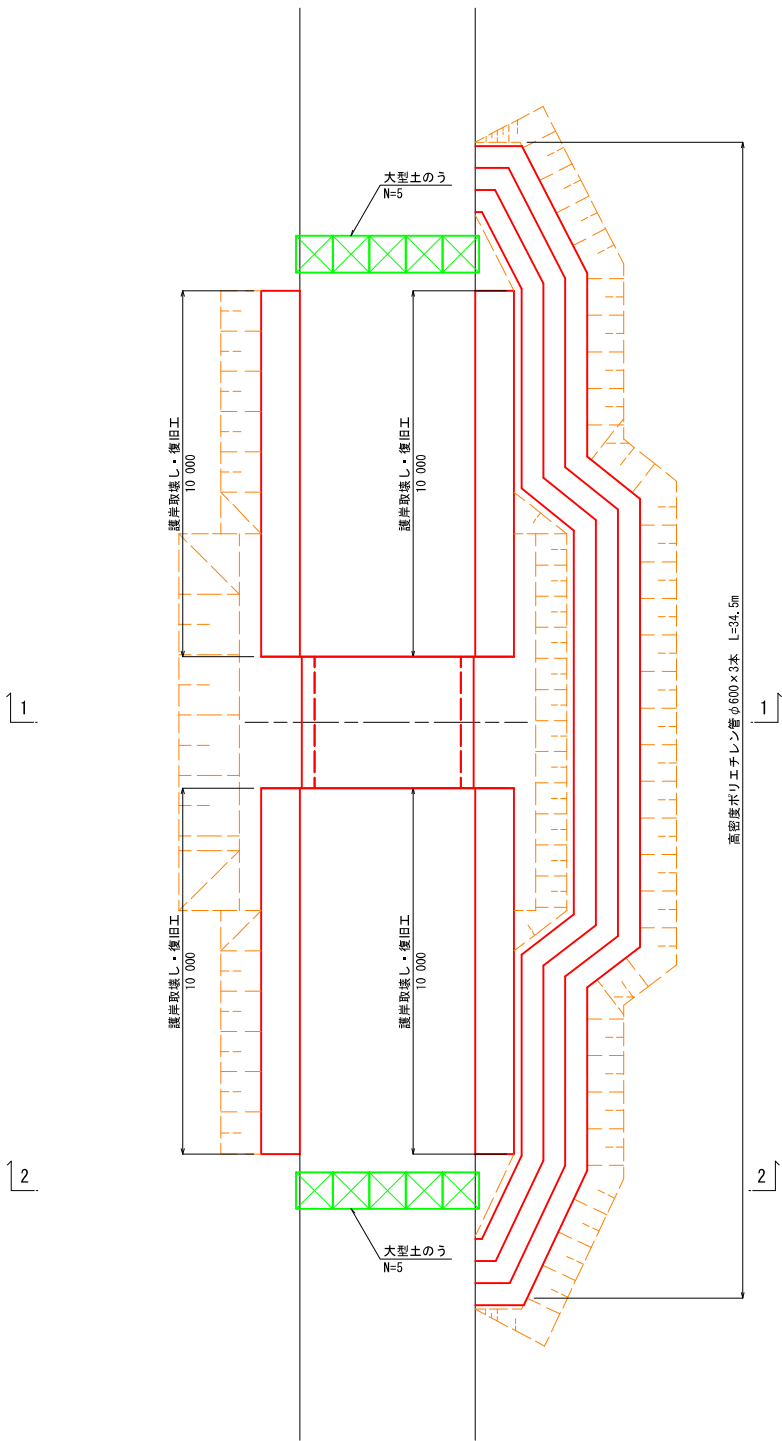

断面図

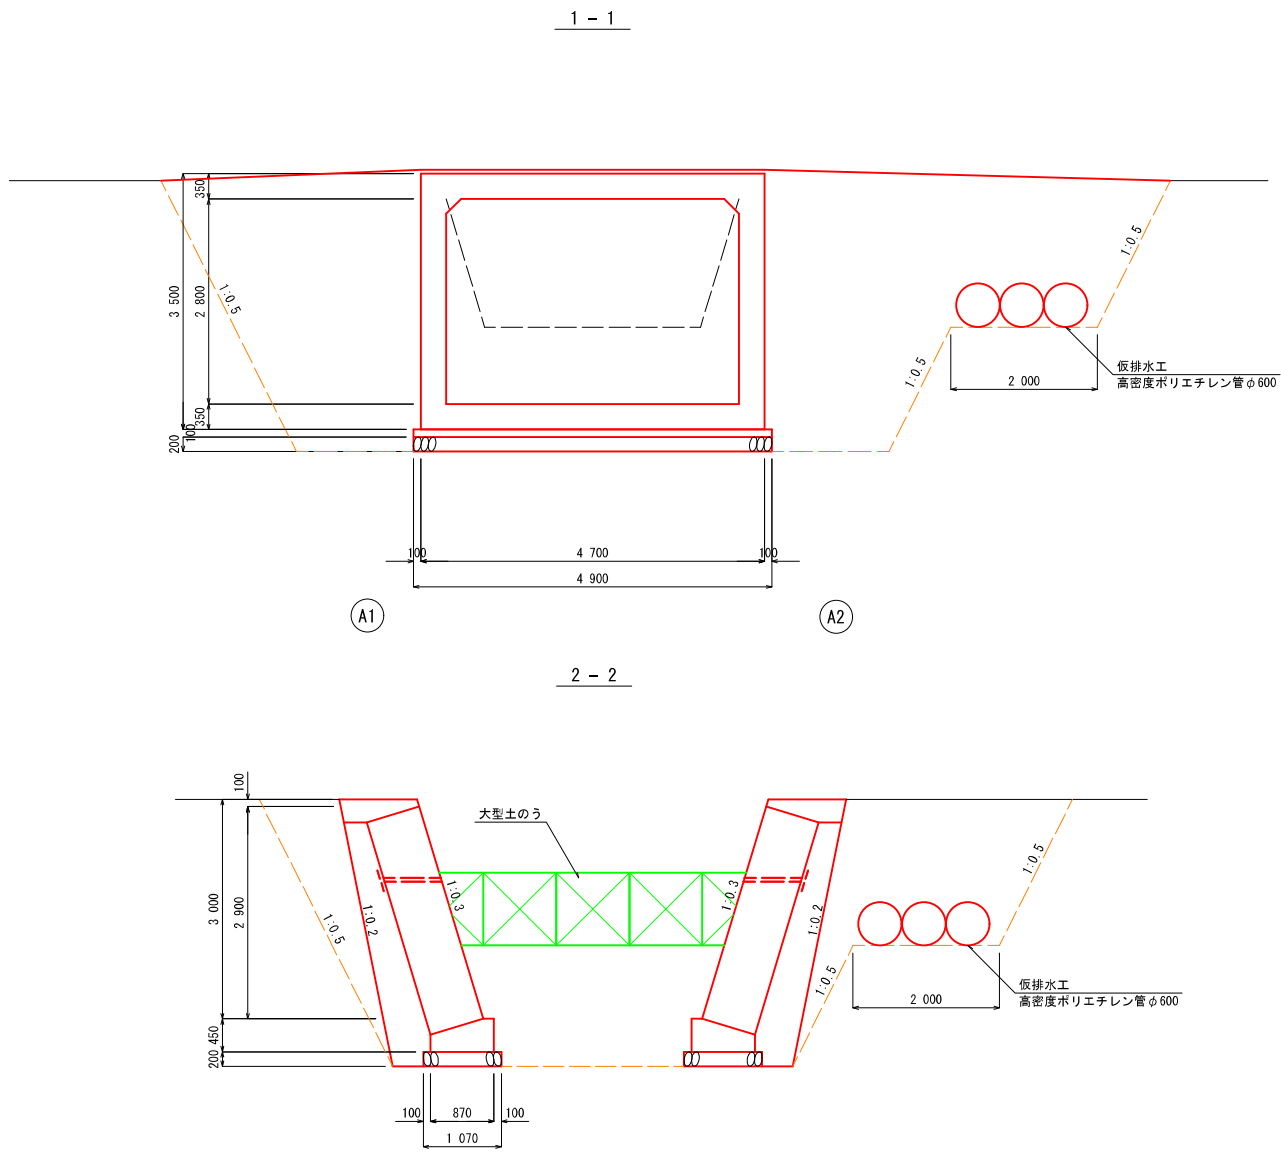


工事種別	工事 号		
図面名称	仮設図	縮尺	図示
路線河川名			
工事箇所			
設計種別		図面 番号	
事務所名			
会社名			

工事発注図面

6災4089号 市道185号線 新瀬橋


位置図

S=1:40000

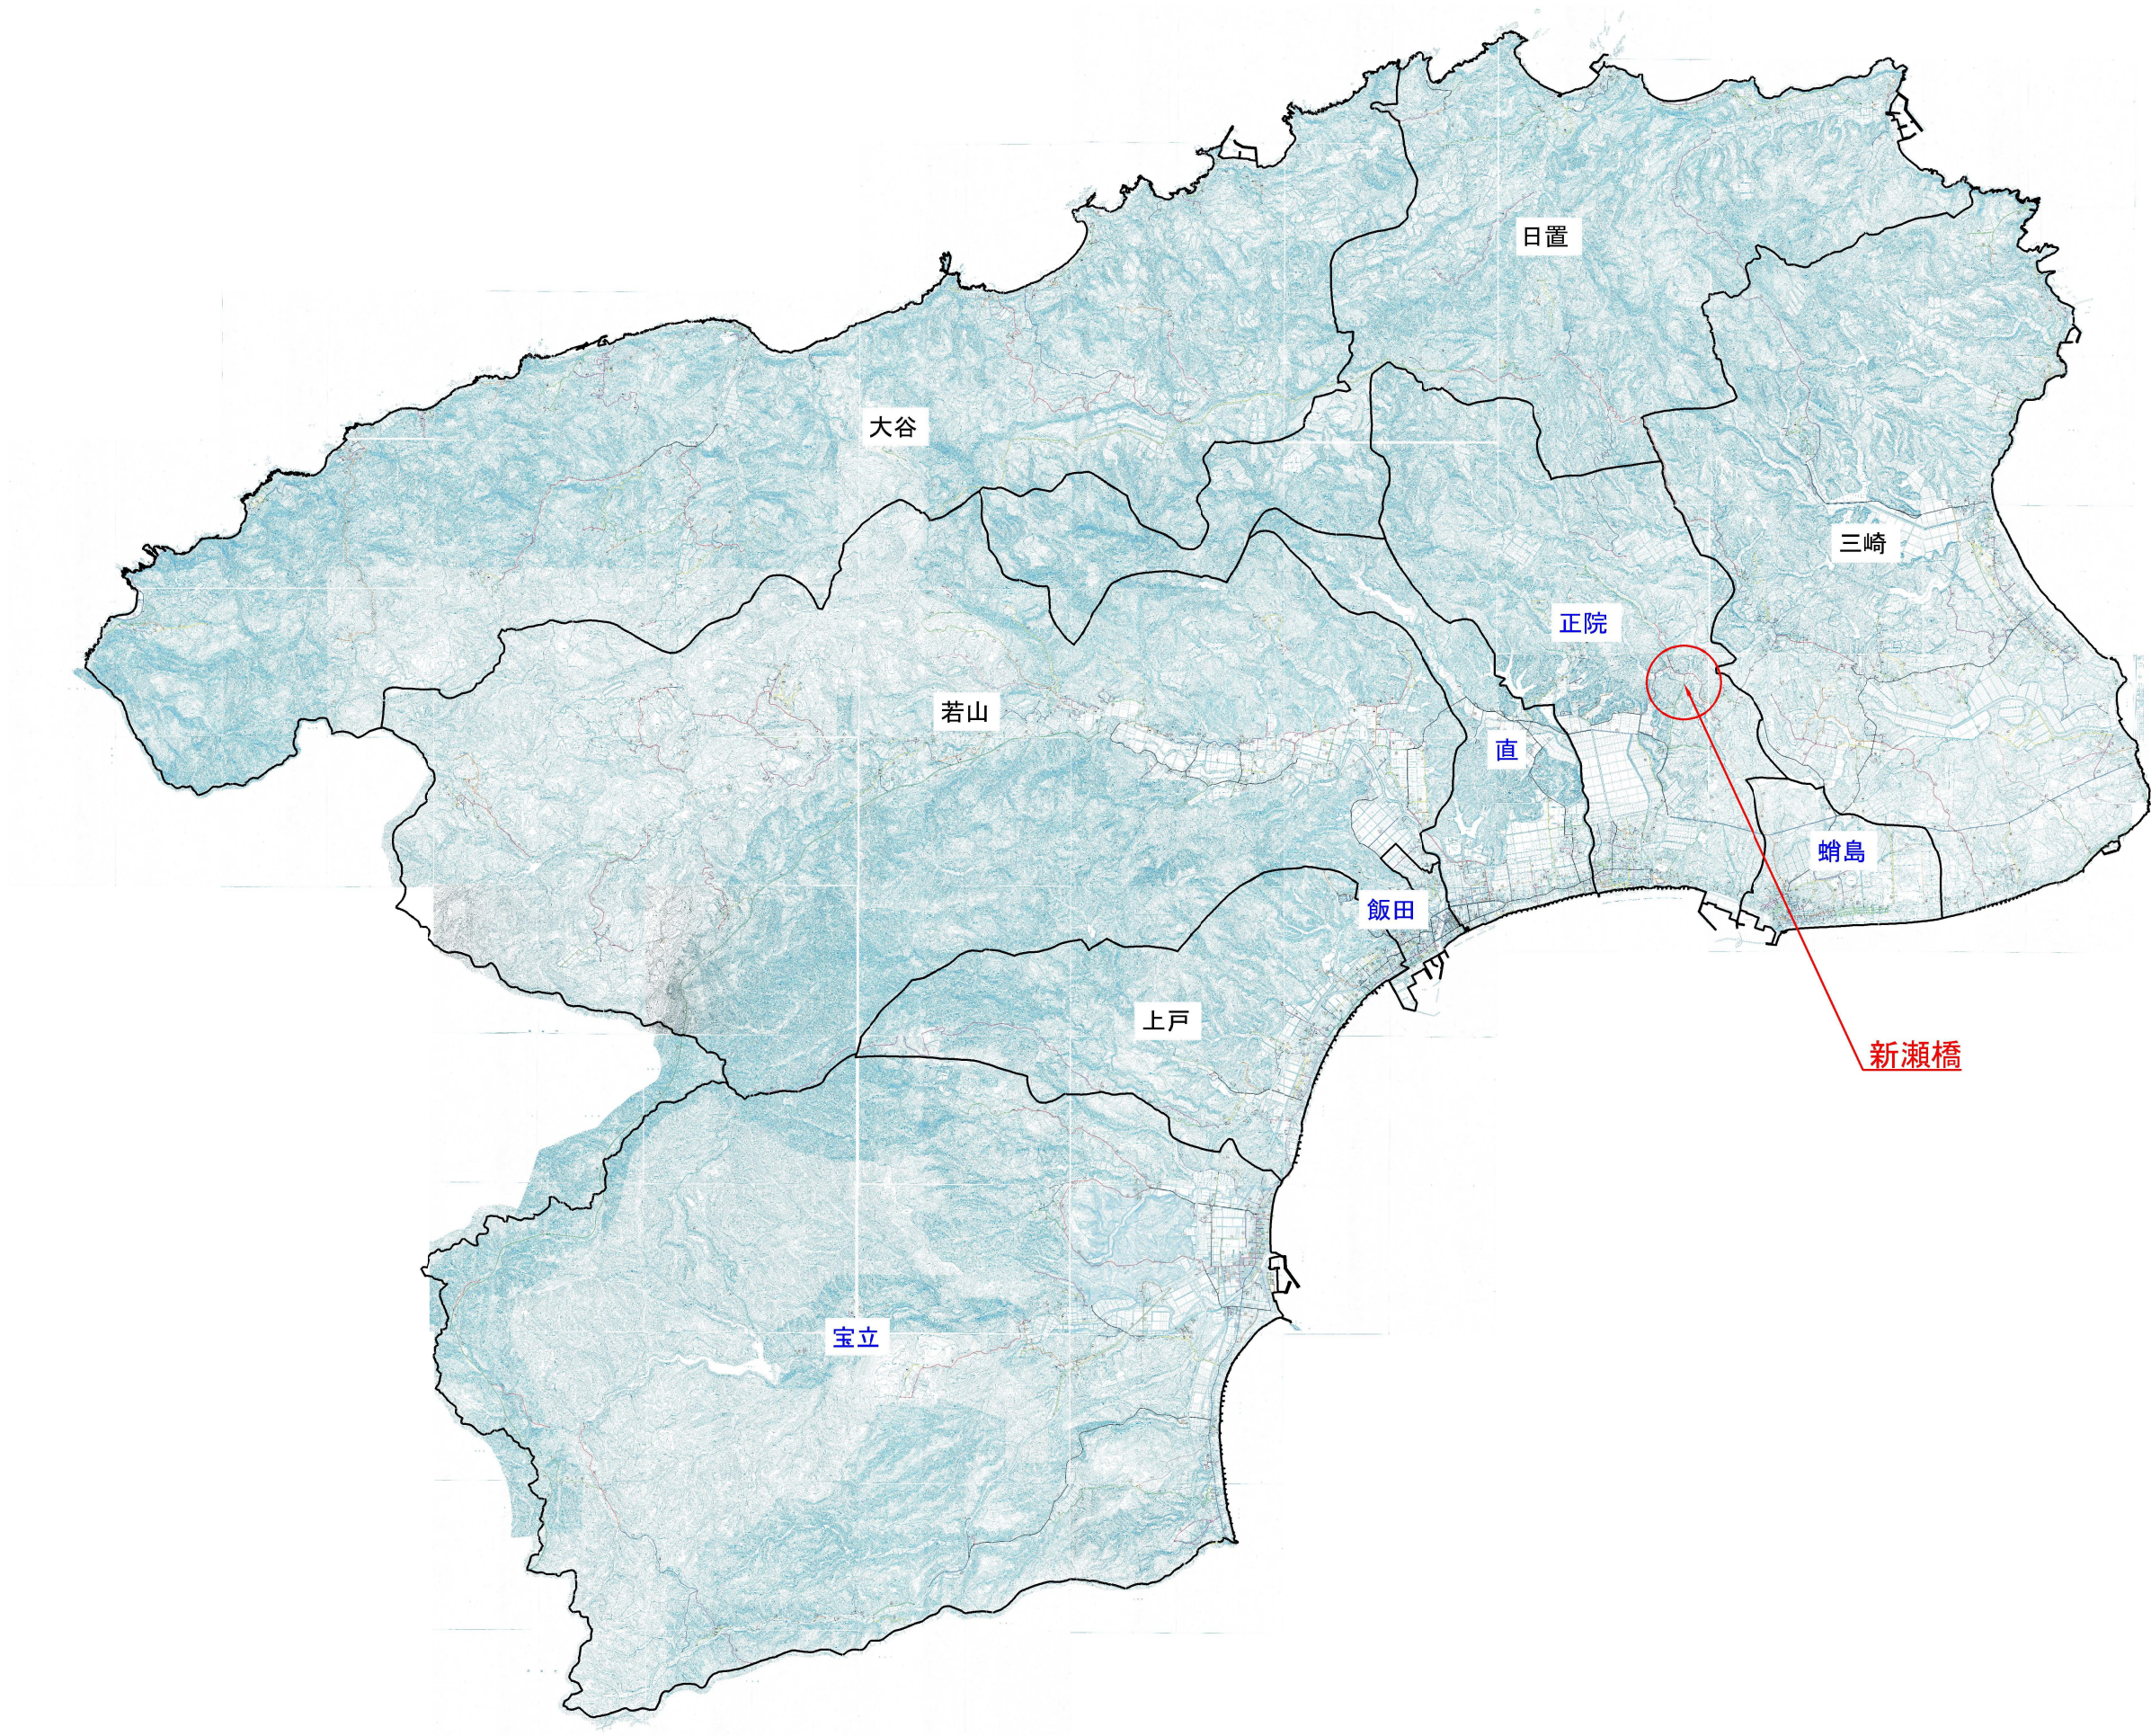


新瀬橋 構造図 S=1:50


断面図

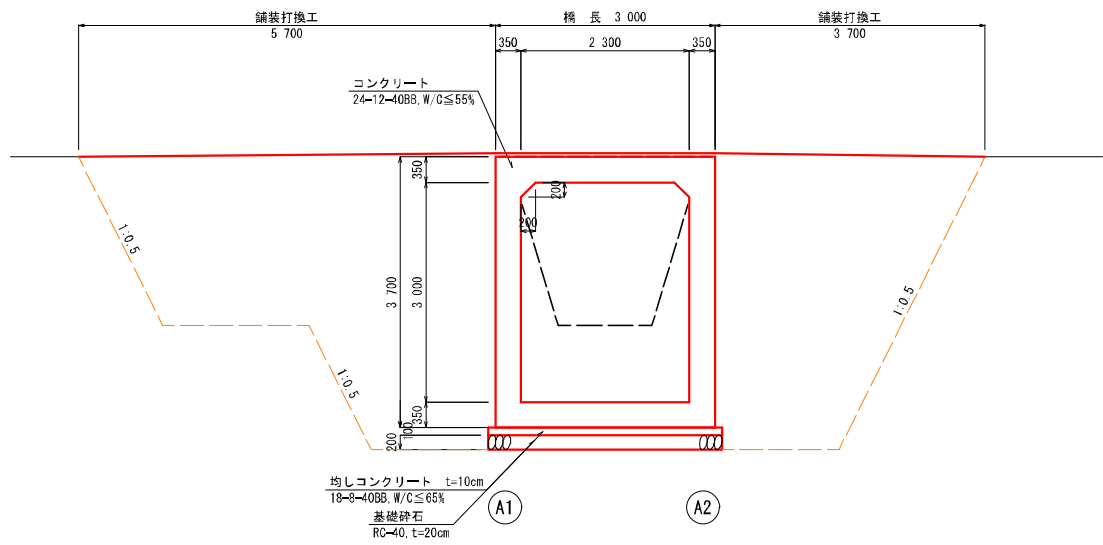


側面図

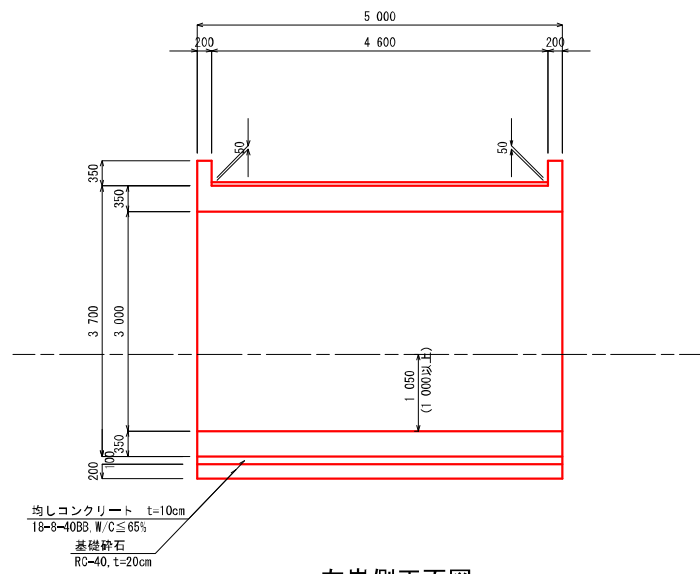


護岸工

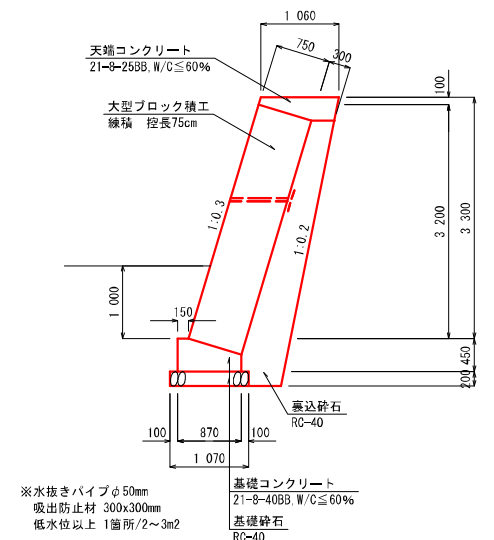


平面図

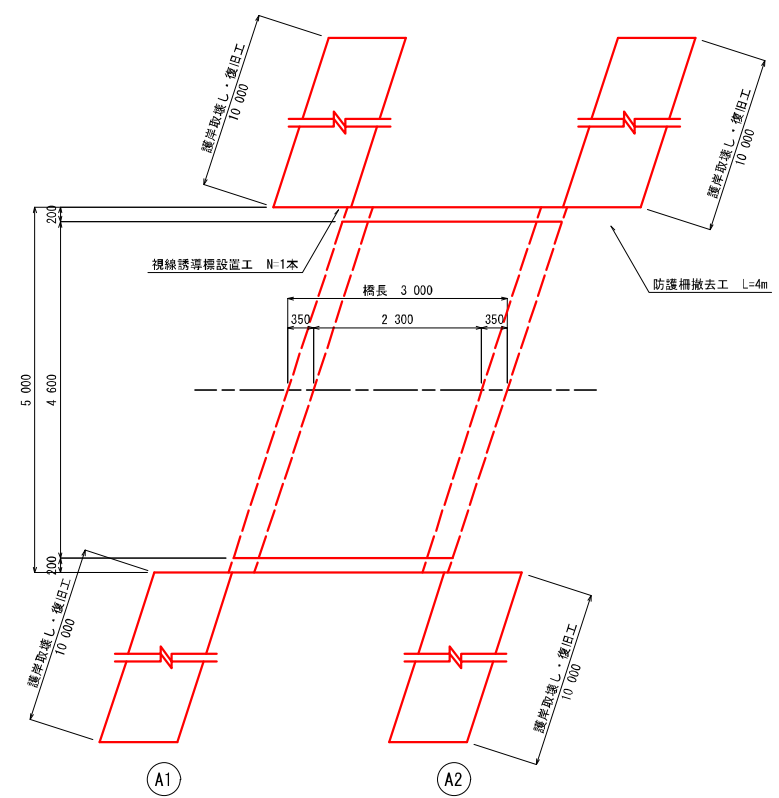

左岸側正面図

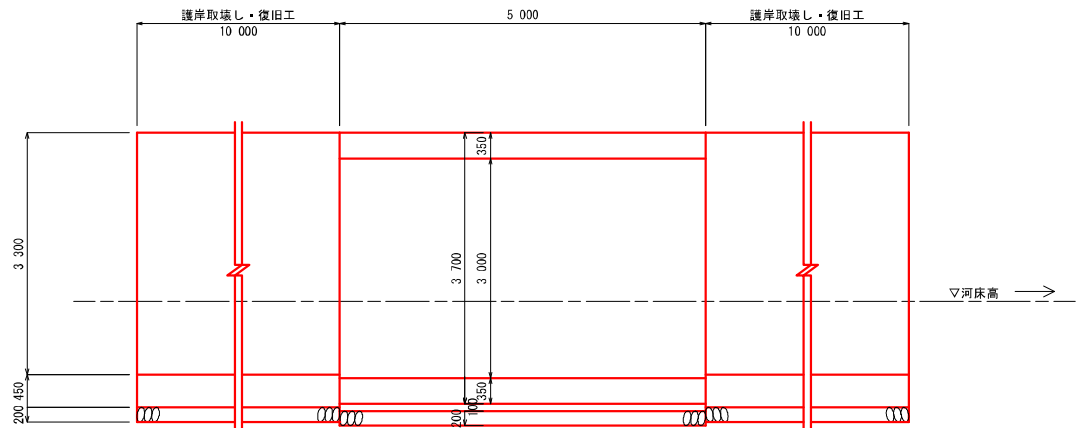


右岸側正面図

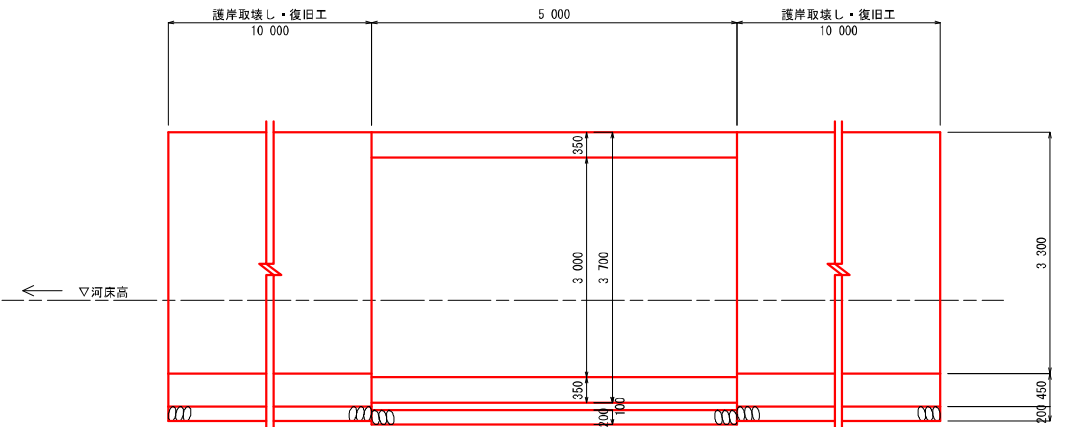


工事種別	工事 号		
図面名称	構造図	縮尺	図 示
路線河川名			
工事箇所			
設計種別		図面 番号	
事務所名			
会社名			

新瀬橋 仮設図 S=1:50

平面図 S=1:100

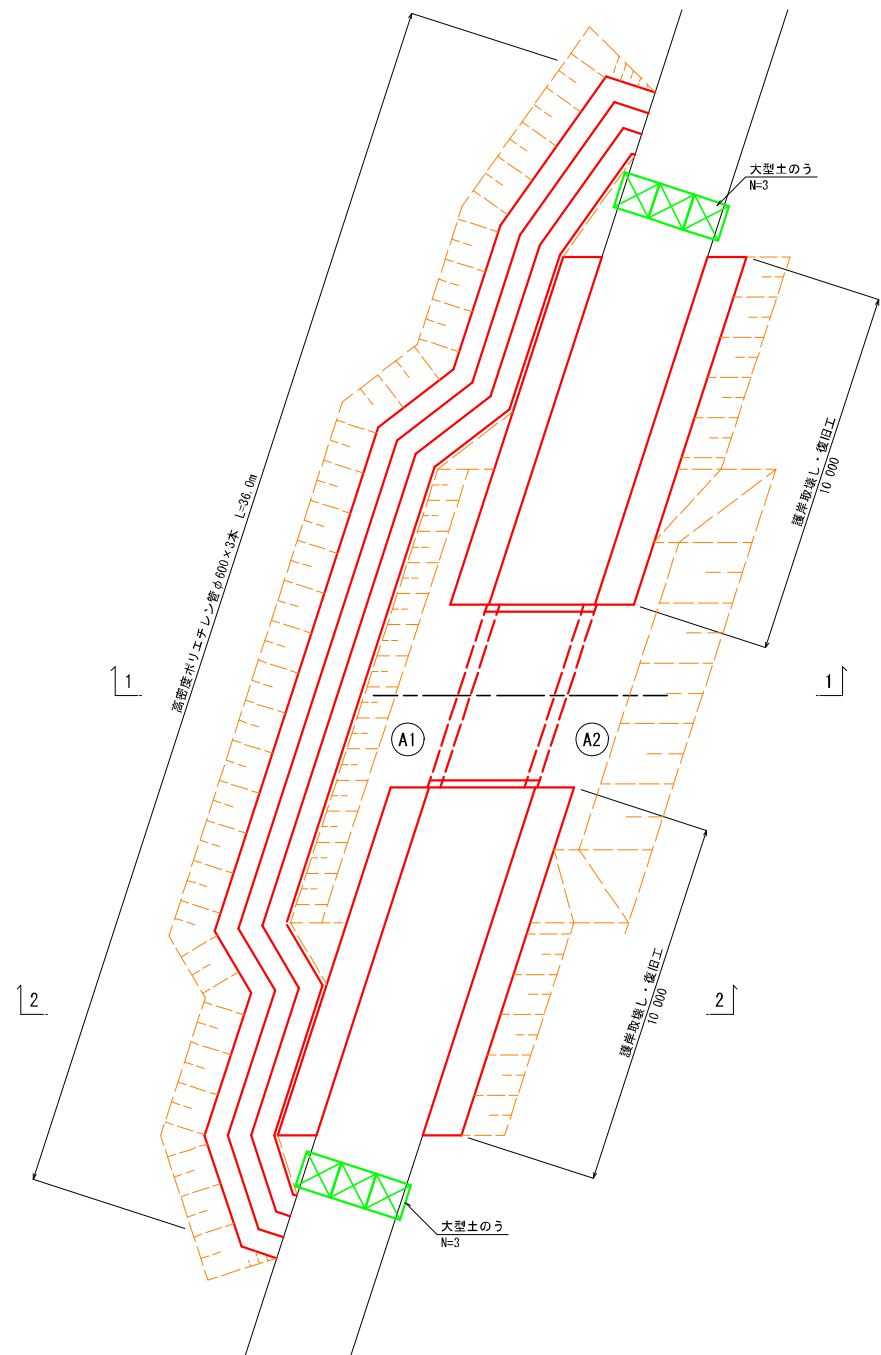


断面図

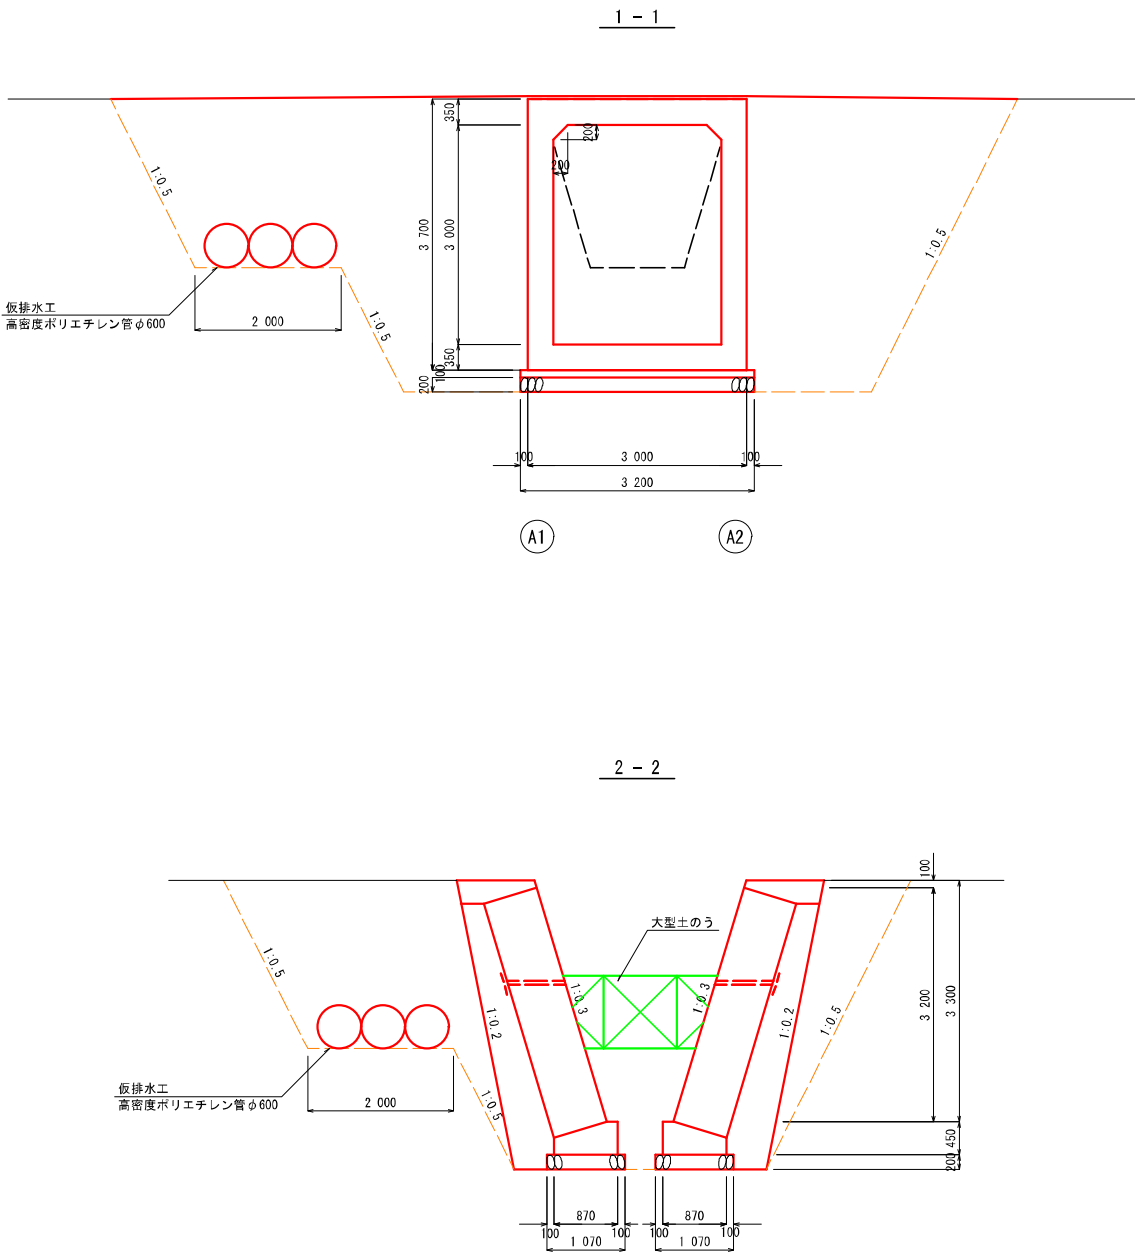


工事種別			
図面名称	仮設図(1)	縮尺	図示
路線河川名			
工事箇所			
設計種別		図面 番号	
事務所名			
会社名			

新瀬橋 仮設図 S=1:50
迂回路図


仮設道路

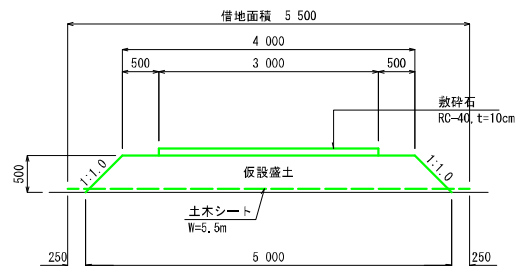

仮橋詳細図

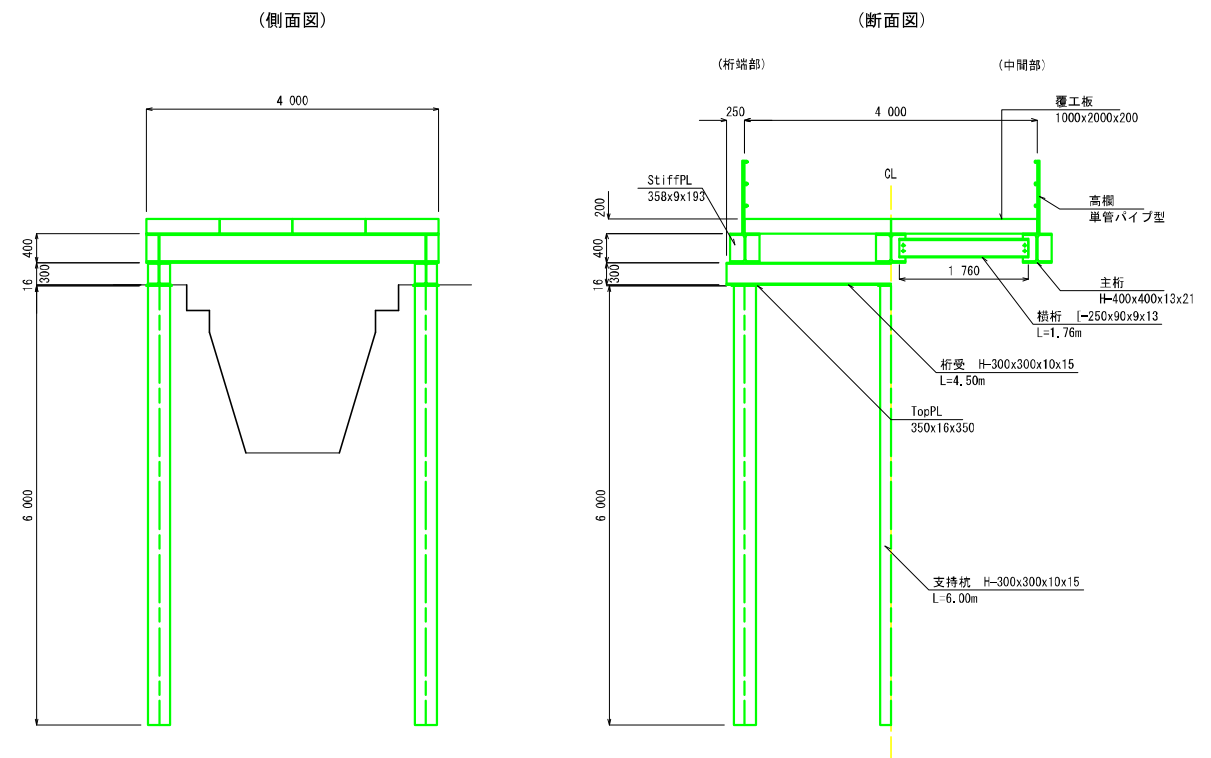

平面図 S=1:200

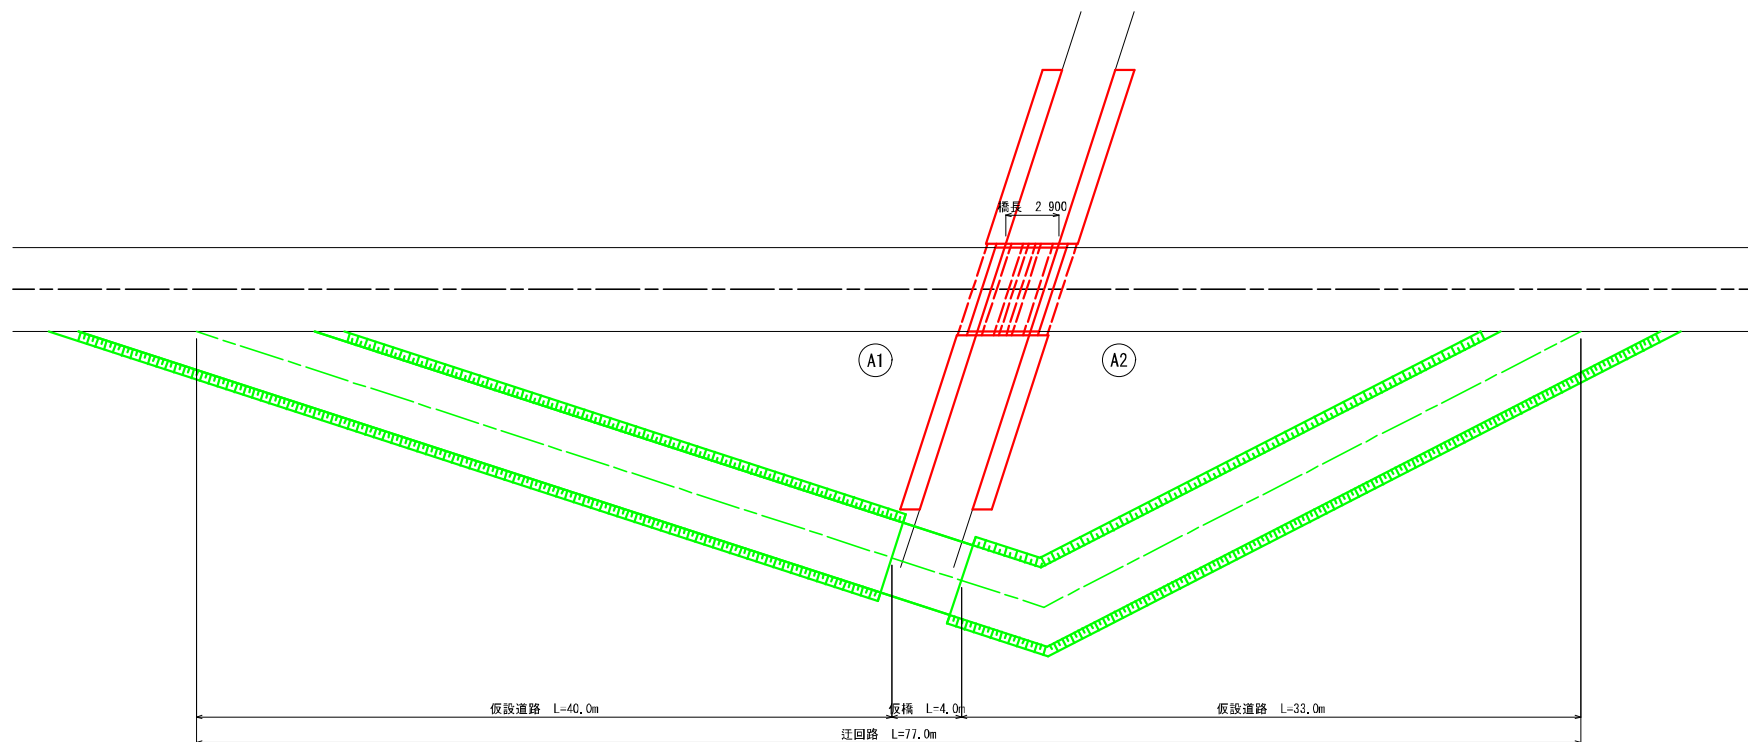

工事種別			
図面名称	仮設図(2)	縮尺	図示
路線河川名			
工事箇所			
設計種別		図面 番号	
事務所名			
会社名			