


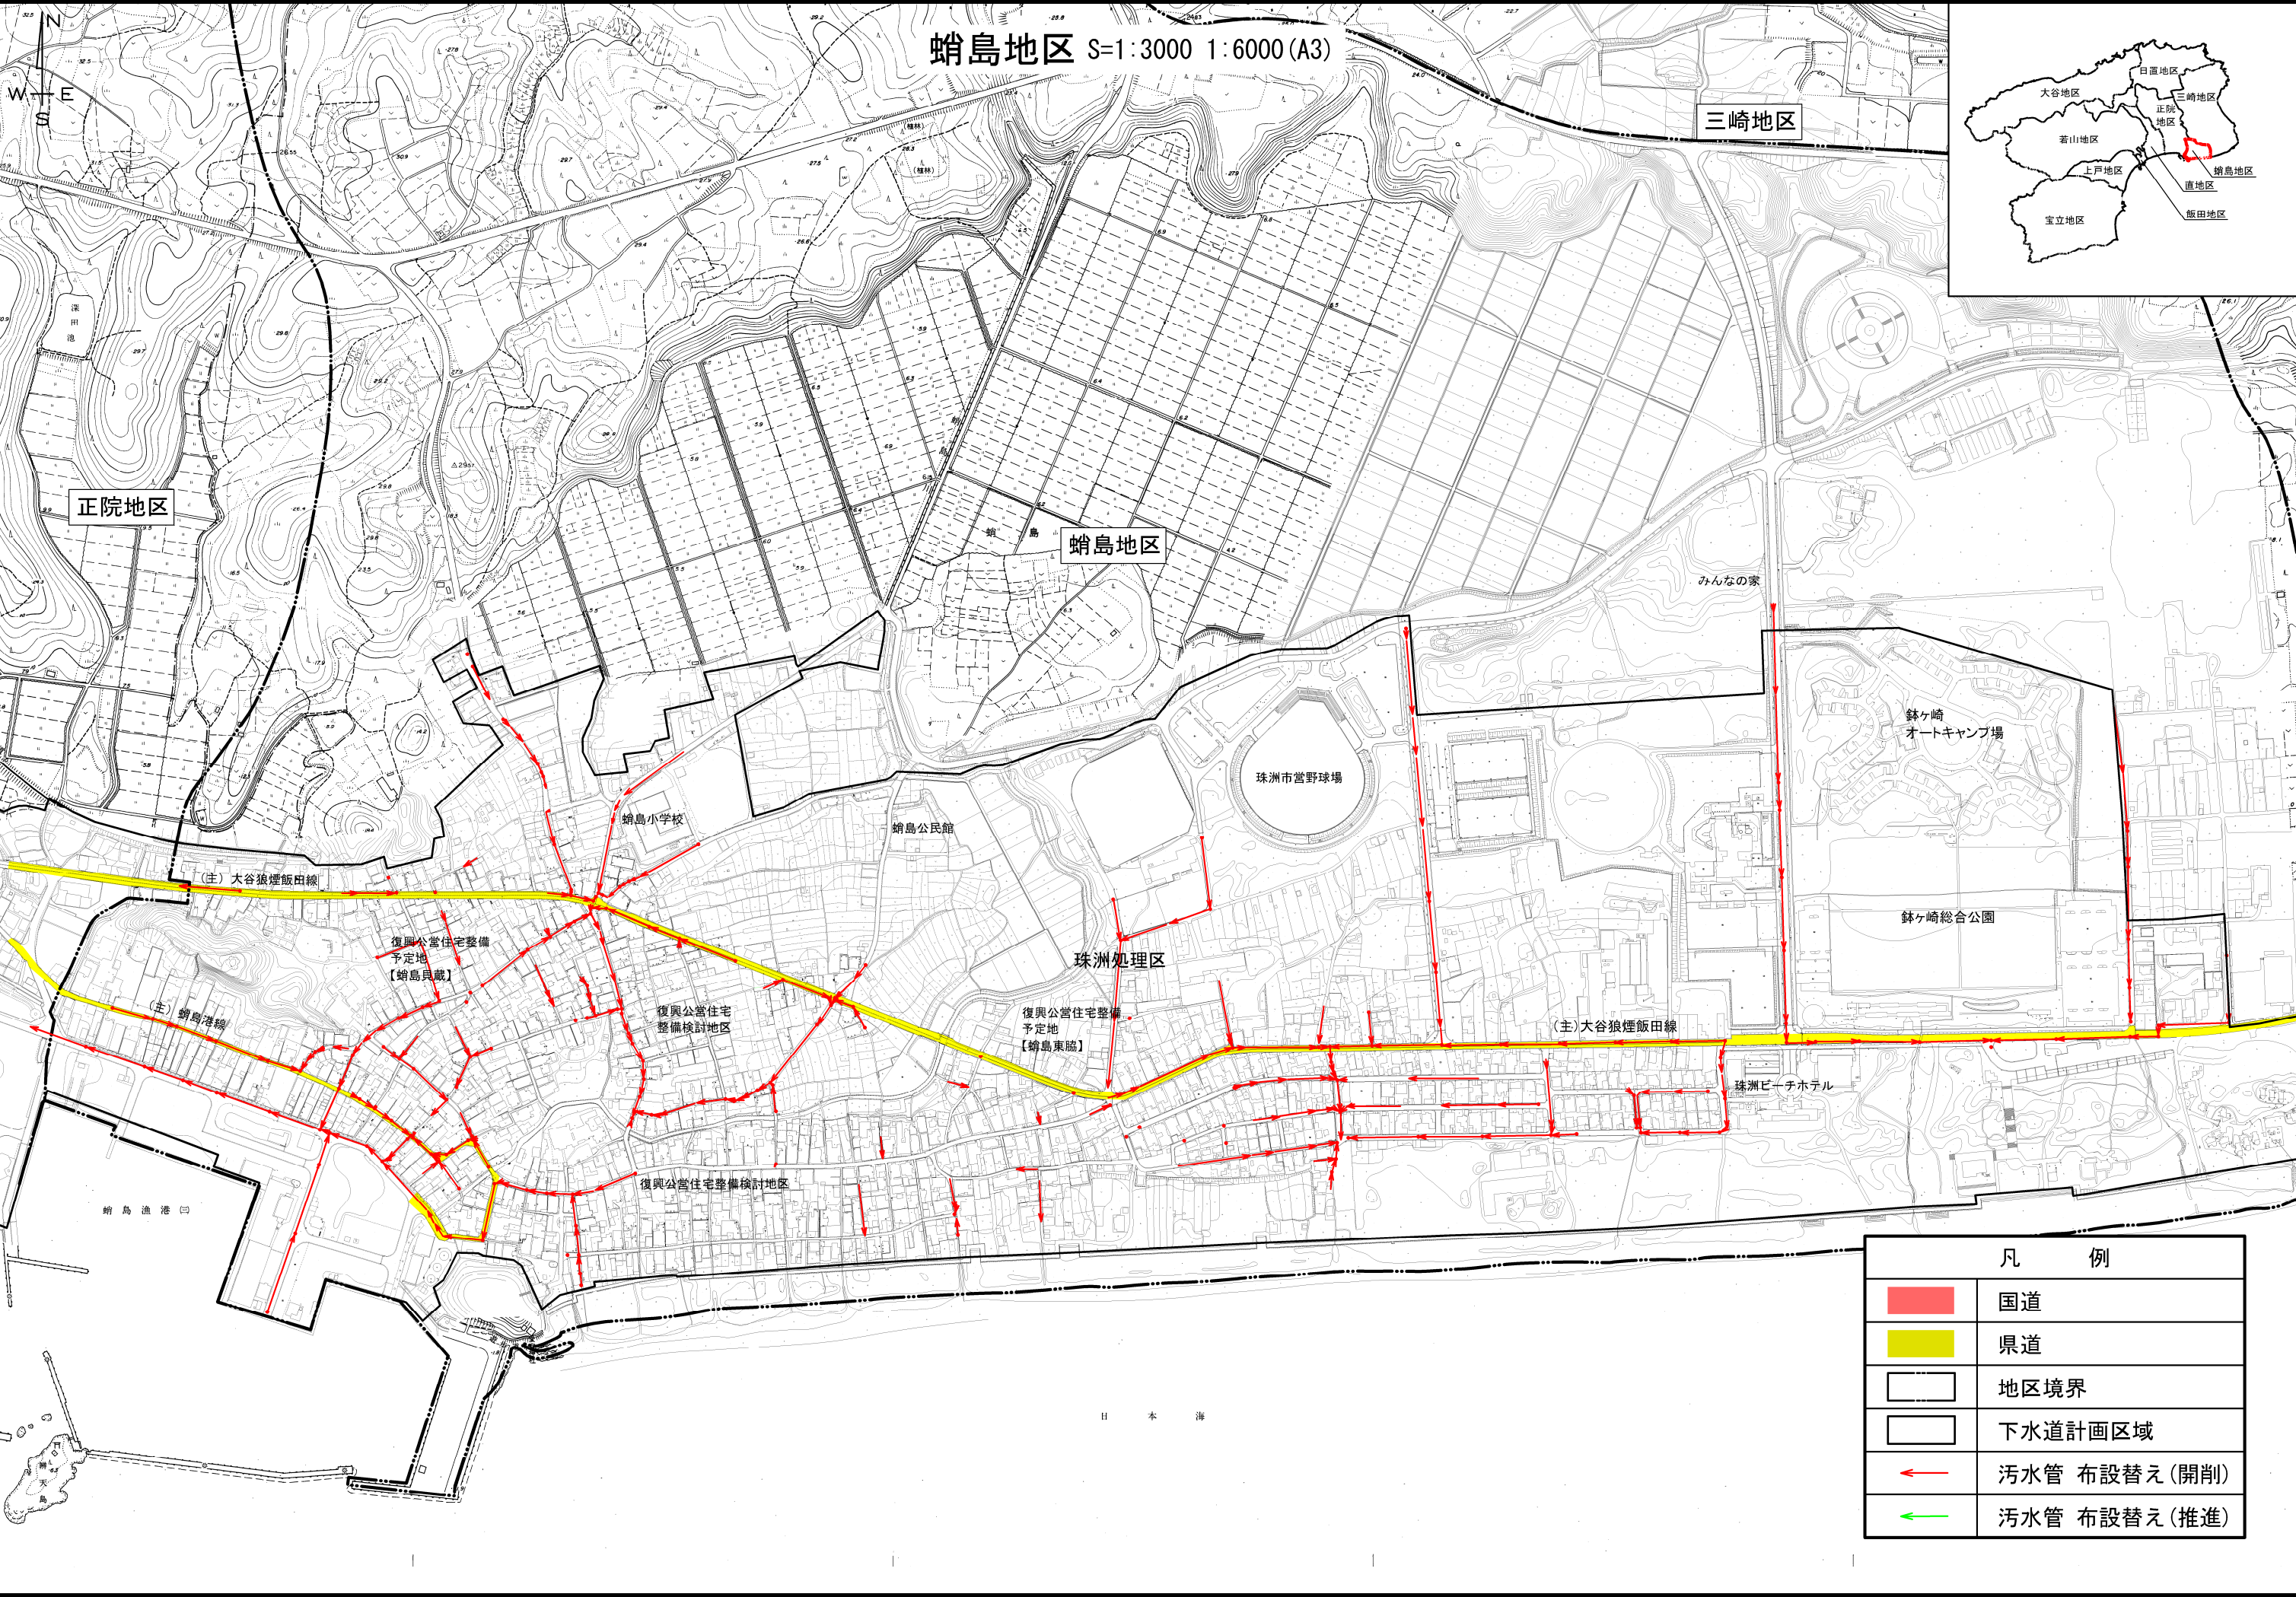

蛸島地区 S=1:3000 1:6000 (A3)

三崎地区

正院地区

蛸島地区

珠洲市営野球場

蛸島小学校

蛸島公民館

みんなの家

鉢ヶ崎
オートキャンプ場

鉢ヶ崎総合公園

(主) 大谷狼煙飯田線

復興公営住宅整備
予定地
【蛸島貝蔵】

(主) 蛸島港線

復興公営住宅
整備検討地区

復興公営住宅整備
予定地
【蛸島東脇】

珠洲処理区

(主) 大谷狼煙飯田線

珠洲ビーチホテル

復興公営住宅整備検討地区

蛸島漁港

日本海

凡 例



国道



県道



地区境界



下水道計画区域




污水管 布設替え(開削)




污水管 布設替え(推進)

平面図

6災3860号

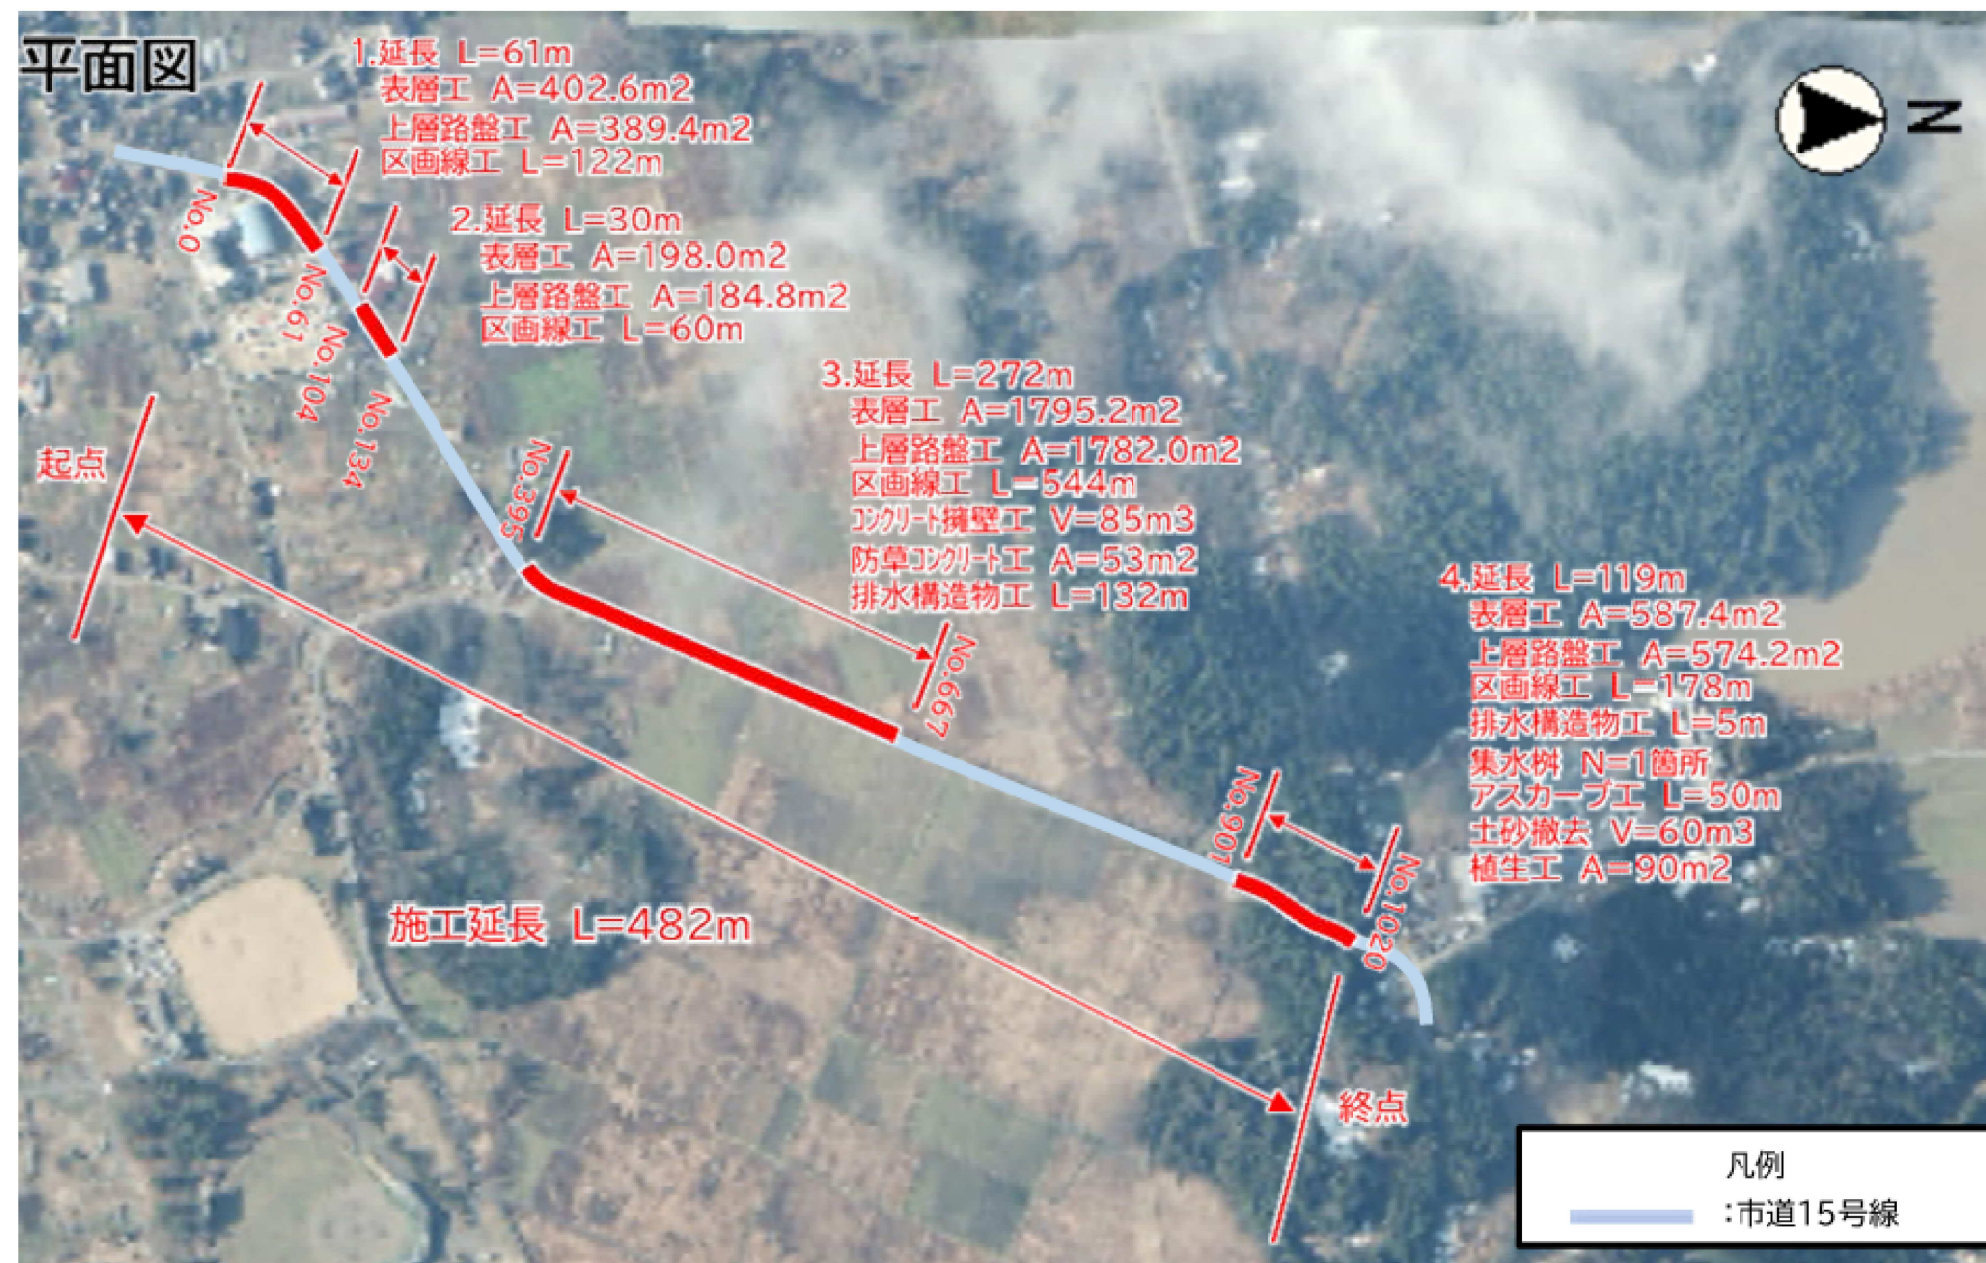

標準断面図

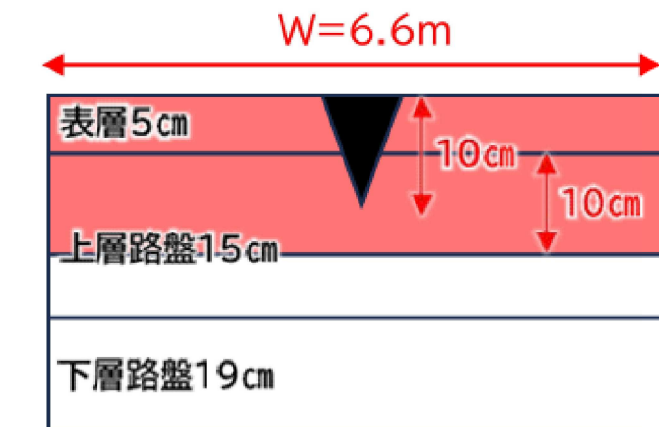

復旧延長 L=482m
(W=6.6m)


表層工	A=2,983m ²
上層路盤工	A=2,930m ²
アスカーブ工	L=50m
区画線工	L=904m
コンクリート擁壁工	V=85m ³
防草コンクリート工	A=53m ²
排水構造物工	L=137m
集水桝工	N=1箇所
法面工	A=90m ²

工事名	
路線名	6災3860号
箇所	珠洲市蛸島町地内
図名	平面図
縮尺	—
図面番号	
	珠洲市

平面图

6災3864号

平面图

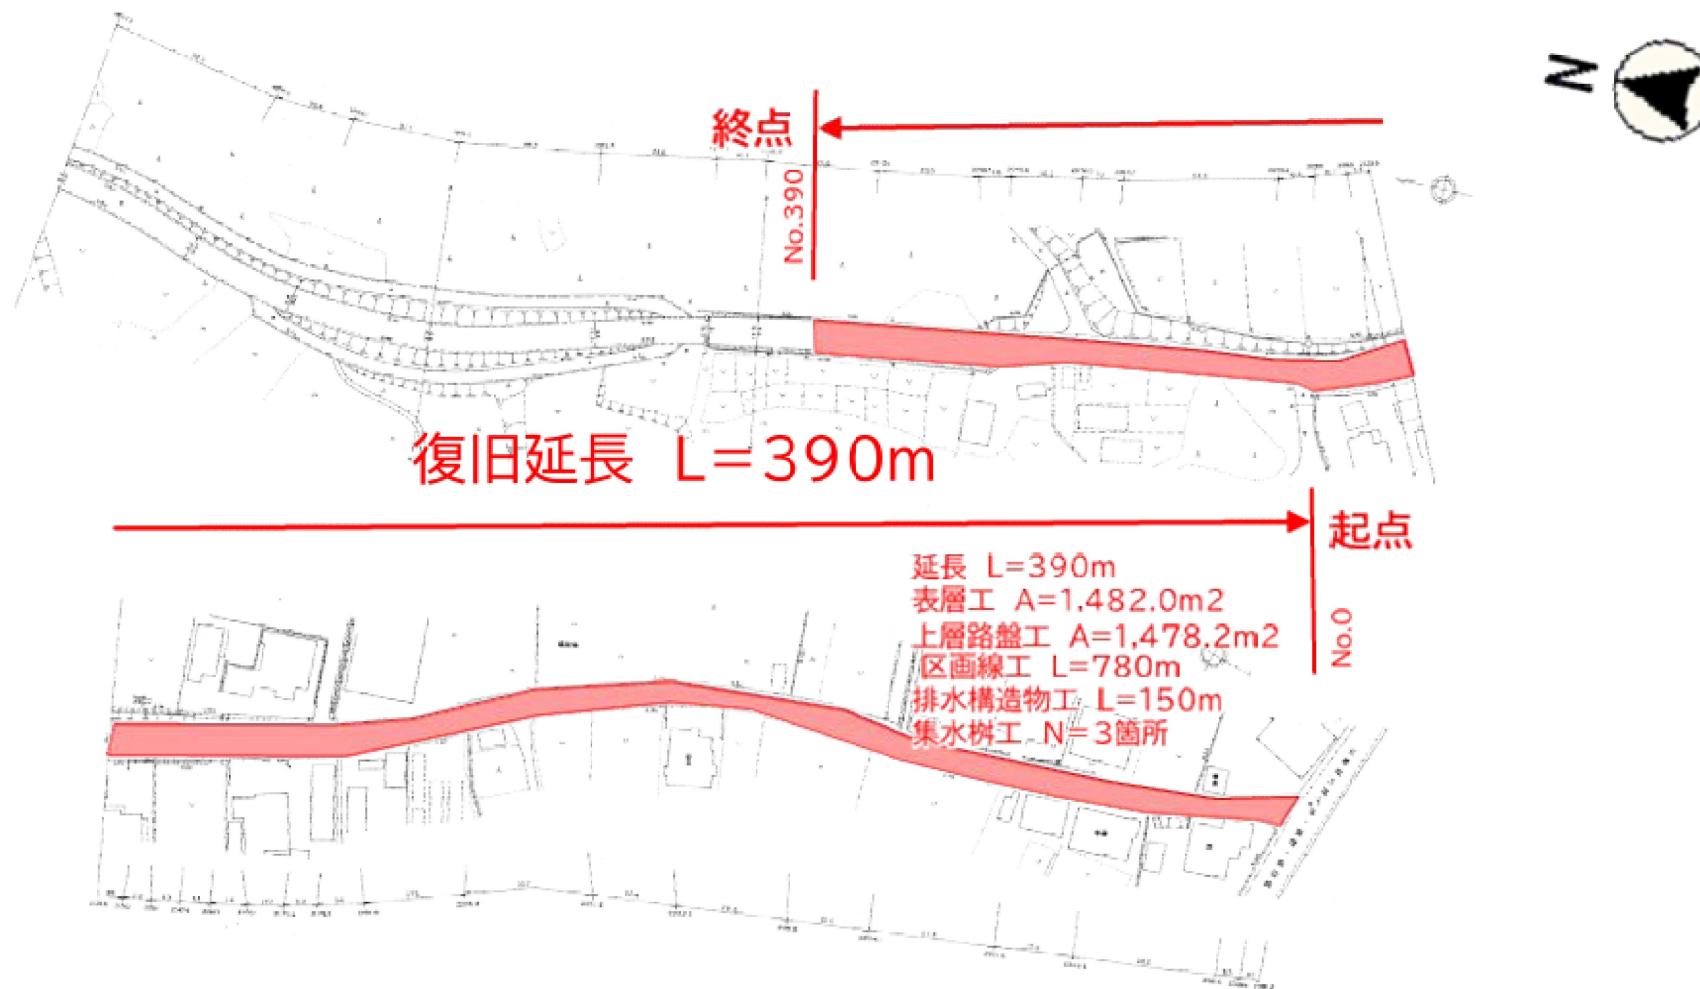

標準断面図

W=3.8m



復旧延長

L=390m
(W=3.8m)

表層工

A=1,482m²

上層路盤工

A=1,478m²

区画線工

L=780m

排水構造物工

L=150m

集水桝工

N=3箇所



工事名	
路線名	6災3864号
箇所	珠洲市蛸島町地内
図名	平面图
縮尺	—
図面番号	
珠洲市	

平面図

6災3869号

平面図


887
復旧延長 L=917m

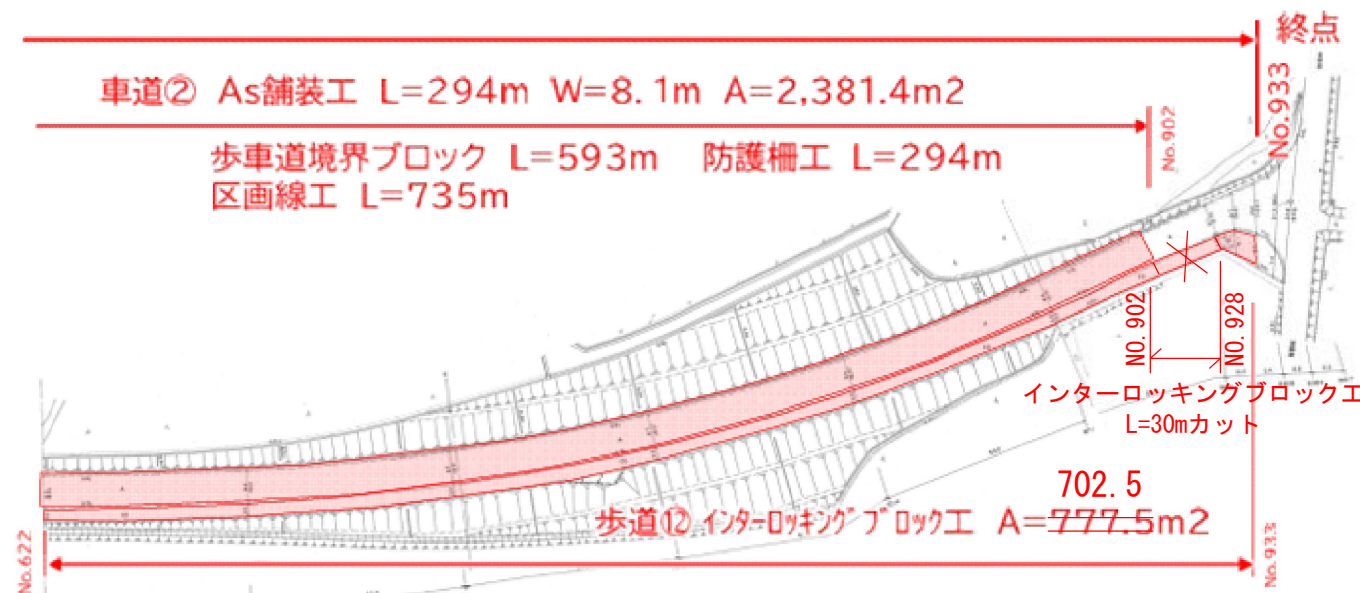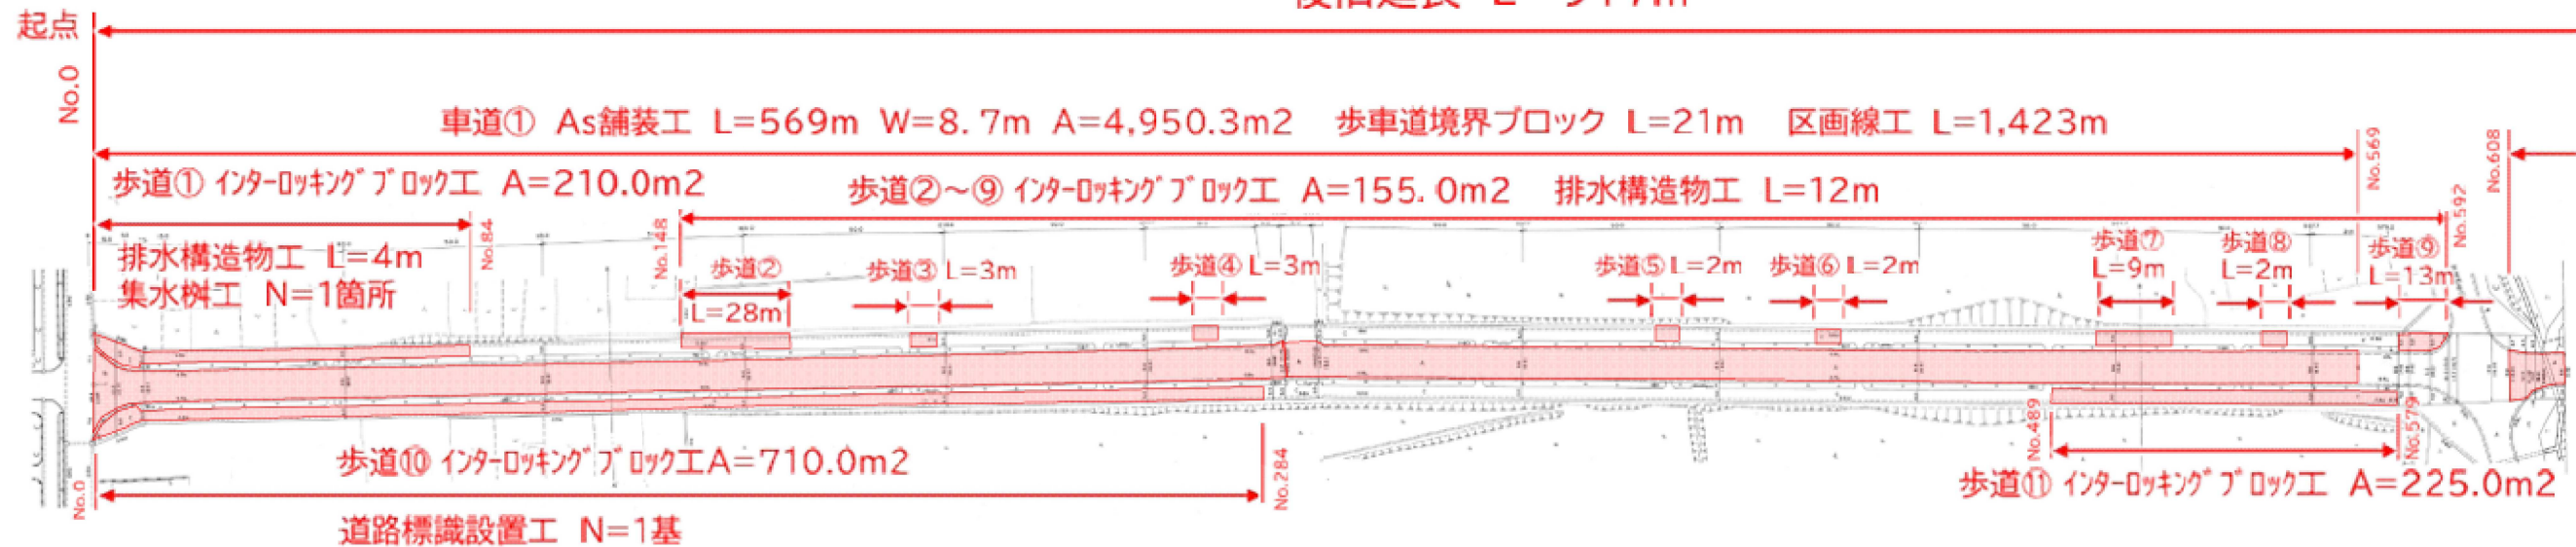

復旧延長	L=917m(W=8.5m)		
表層工	A=7,332m ²	集水樹工	N=1箇所
上層路盤工	A=7,307m ²	防護柵工	L=294m
下層路盤工	A=2,365m ²	歩車道境界ブロック工	L=614m
インターロッキングブロック工	A=2,078m ²	道路標識設置工	N=1基
排水構造物工	L=16m	区画線工	L=2,158m

標準断面図

車道①

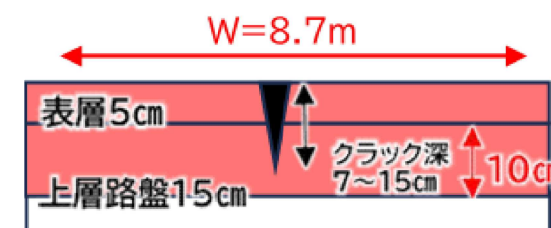

車道②



工事名	
路線名	6災3869号
箇所	珠洲市蛸島町地内
図名	平面図
縮尺	—
図面番号	
	珠洲市

平面図


6災3899号



標準断面図

車道①, ③

W=7.9~9.3m

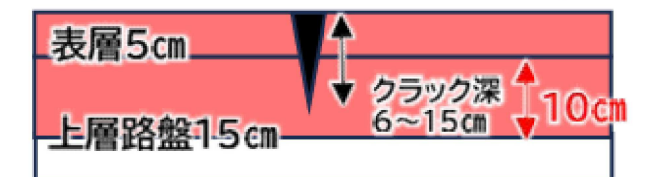

車道②

W=3.75m



復旧延長 L=604m(W=7.2m)

表層工 A=4,178m²

上層路盤工 A=4,161m²

インターロッキングブロック工 A=911m²

歩車道境界ブロック工 L=214m

側溝工 L=119m

集水枳工 N=2箇所

カーブミラー設置工 N=1基

区画線工 L=1,358m

工事名	
路線名	6災3899号
箇所	珠洲市蛸島町地内
図名	平面図
縮尺	—
図面番号	
珠洲市	


平面図

6災3900号



標準断面図

区間①,②,③,⑤,⑥

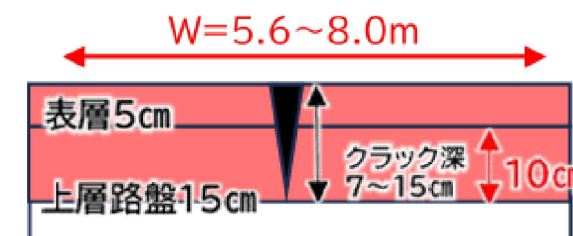

区間④



工事名	
路線名	6災3900号
箇所	珠洲市鵜島町地内
図名	平面図
縮尺	—
図面番号	
珠洲市	


平面図

6災4031号

平面図



路線名	復旧延長			標準幅員	復旧舗装面積		備考
	当初	調査不能延長	変更		当初	変更	
① 市道193号線	L= 338 m	L= 289 m	L= 485 m	W= 3 m	A= 1,014 m ²	A= 1,455 m ²	変更申請区間(4ヶ所) L=146.9=147m 側溝工 L=66m
② 市道194号線	L= 64 m	L= 0 m	L= 64 m	W= 3 m	A= 192 m ²	A= 192 m ²	変更なし
③ 市道195号線	L= 18 m	L= 25 m	L= 27 m	W= 3 m	A= 54 m ²	A= 81 m ²	変更申請区間(1ヶ所) L=9.0m 側溝工 L=2m
④ 市道196号線	L= 413 m	L= 115 m	L= 413 m	W= 3 m	A= 1,239 m ²	A= 1,239 m ²	変更なし(側溝工 L=38m)
⑤ 市道197号線	L= 308 m	L= 183 m	L= 308 m	W= 3 m	A= 924 m ²	A= 924 m ²	変更なし(消雪工 N=1ヶ所)
⑥ 市道198号線	L= 303 m	L= 54 m	L= 303 m	W= 3 m	A= 909 m ²	A= 909 m ²	変更なし(側溝工 L=8m、消雪工 N=1ヶ所)
⑦ 市道199号線	L= 852 m	L= 94 m	L= 889 m	W= 3 m	A= 2,556 m ²	A= 2,667 m ²	変更申請区間(1ヶ所) L=37.3m 側溝工 L=10m 変更なし(集水樹工 N=2基、インターロッキング工 A=5m ²)
⑧ 市道201号線	L= 732 m	L= 28 m	L= 732 m	W= 5 m	A= 3,660 m ²	A= 3,660 m ²	変更なし(側溝工延伸 L=13m)
計	L= 3,028 m	L= 788 m	L= 3,221 m		A= 10,548 m ²	A= 11,127 m ²	

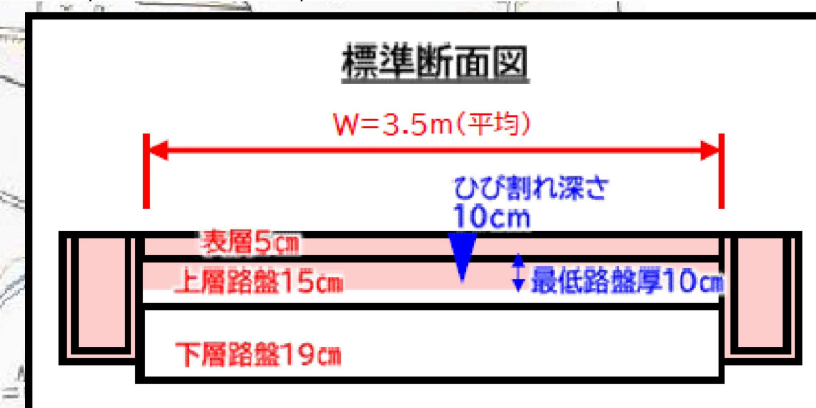


	当初	変更
復旧延長	L=3,028m(W=3.5m)	L=3,221m(W=3.5m)
調査不可能箇所については未申請		
表層工	A=10,548m ²	A=11,127m ²
上層路盤工	A=10,548m ²	A=11,127m ²
区画線工	L=6,056m	L=6,056m
側溝工	L=1,234m	L=1,347m
集水樹工	N=17箇所	N=19箇所
コンクリート擁壁工	V=38m ³	V=38m ³
インターロッキング工	A= -	A=5m ²
消雪工	N= -	N=1式

工事名	
路線名	6災4031号
箇所	珠洲市蛸島町地内
図名	平面図
縮尺	-
図面番号	
	珠洲市



平面図

6災4032号

路線名		復旧延長			標準幅員	復旧舗装面積		備考
		当初	調査不能延長	変更		当初	変更	
①	市道202号線	L= 295 m	L= 20 m	L= 295 m	W= 3 m	A= 885 m2	A= 885 m2	変更なし
②	市道203号線	L= 33 m	L= 0 m	L= 33 m	W= 3 m	A= 99 m2	A= 99 m2	変更なし
③	市道204-1号線	L= 434 m	L= 0 m	L= 434 m	W= 5 m	A= 2,170 m2	A= 2,170 m2	変更なし
④	市道204-2号線	L= 41 m	L= 0 m	L= 41 m	W= 3 m	A= 123 m2	A= 123 m2	変更なし
⑤	市道205号線	L= 1,391 m	L= 64 m	L= 1,391 m	W= 5 m	A= 6,955 m2	A= 6,955 m2	変更なし
⑥	市道506号線	L= 39 m	L= 0 m	L= 39 m	W= 3 m	A= 117 m2	A= 117 m2	変更なし
⑦	市道507号線	L= 1,062 m	L= 354 m	L= 1,062 m	W= 3 m	A= 3,186 m2	A= 3,186 m2	工種追加(インターロッキングA=256m2) (集水樹N=1箇所)
⑧	市道512号線	L= 71 m	L= 6 m	L= 71 m	W= 3 m	A= 213 m2	A= 213 m2	変更なし
⑨	市道617号線	L= 35 m	L= 0 m	L= 35 m	W= 3 m	A= 105 m2	A= 105 m2	変更なし
⑩	市道664号線	L= 136 m	L= 0 m	L= 136 m	W= 5 m	A= 680 m2	A= 680 m2	変更なし
⑪	市道671号線	L= 48 m	L= 0 m	L= 48 m	W= 5 m	A= 240 m2	A= 240 m2	変更なし
⑫	市道692号線	L= 15 m	L= 0 m	L= 15 m	W= 3 m	A= 45 m2	A= 45 m2	変更なし
⑬	市道697号線	L= 200 m	L= 0 m	L= 200 m	W= 5 m	A= 1,000 m2	A= 1,000 m2	変更なし
⑭	市道706号線	L= 20 m	L= 0 m	L= 20 m	W= 3 m	A= 60 m2	A= 60 m2	変更なし
計		L= 3,820 m	L= 444 m	L= 3,820 m		A= 15,878 m2	A= 15,878 m2	

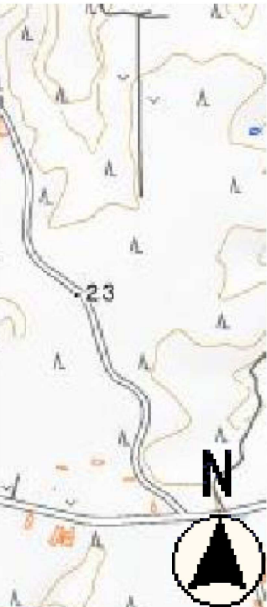

復旧延長	当初 L=3,820m (W=4.2m)	変更 L=3,820m (W=4.2m)
調査不可能箇所については未申請		
表層工	A=15,878m2	A=15,878m2
上層路盤工	A=15,878m2	A=15,878m2
区画線工	L=7,640m	L=7,640m
側溝工	L=932m	L=932m
集水樹工	N=13箇所	N=14箇所
コンクリート擁壁工	V=28m3	V=28m3
縁石工	L=133m	L=133m
インターロッキング工	A= -	A=256m3

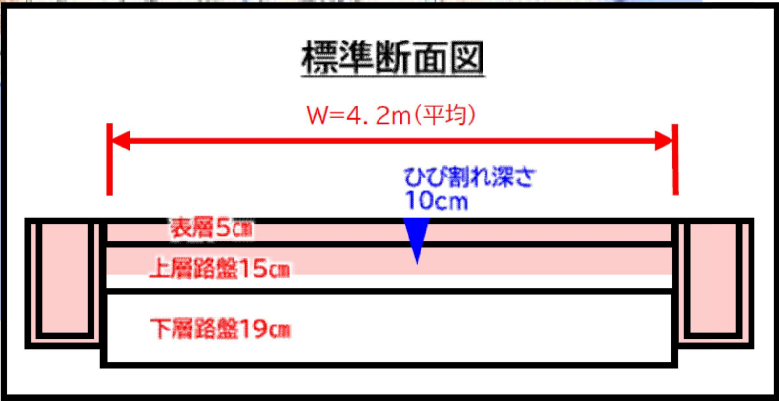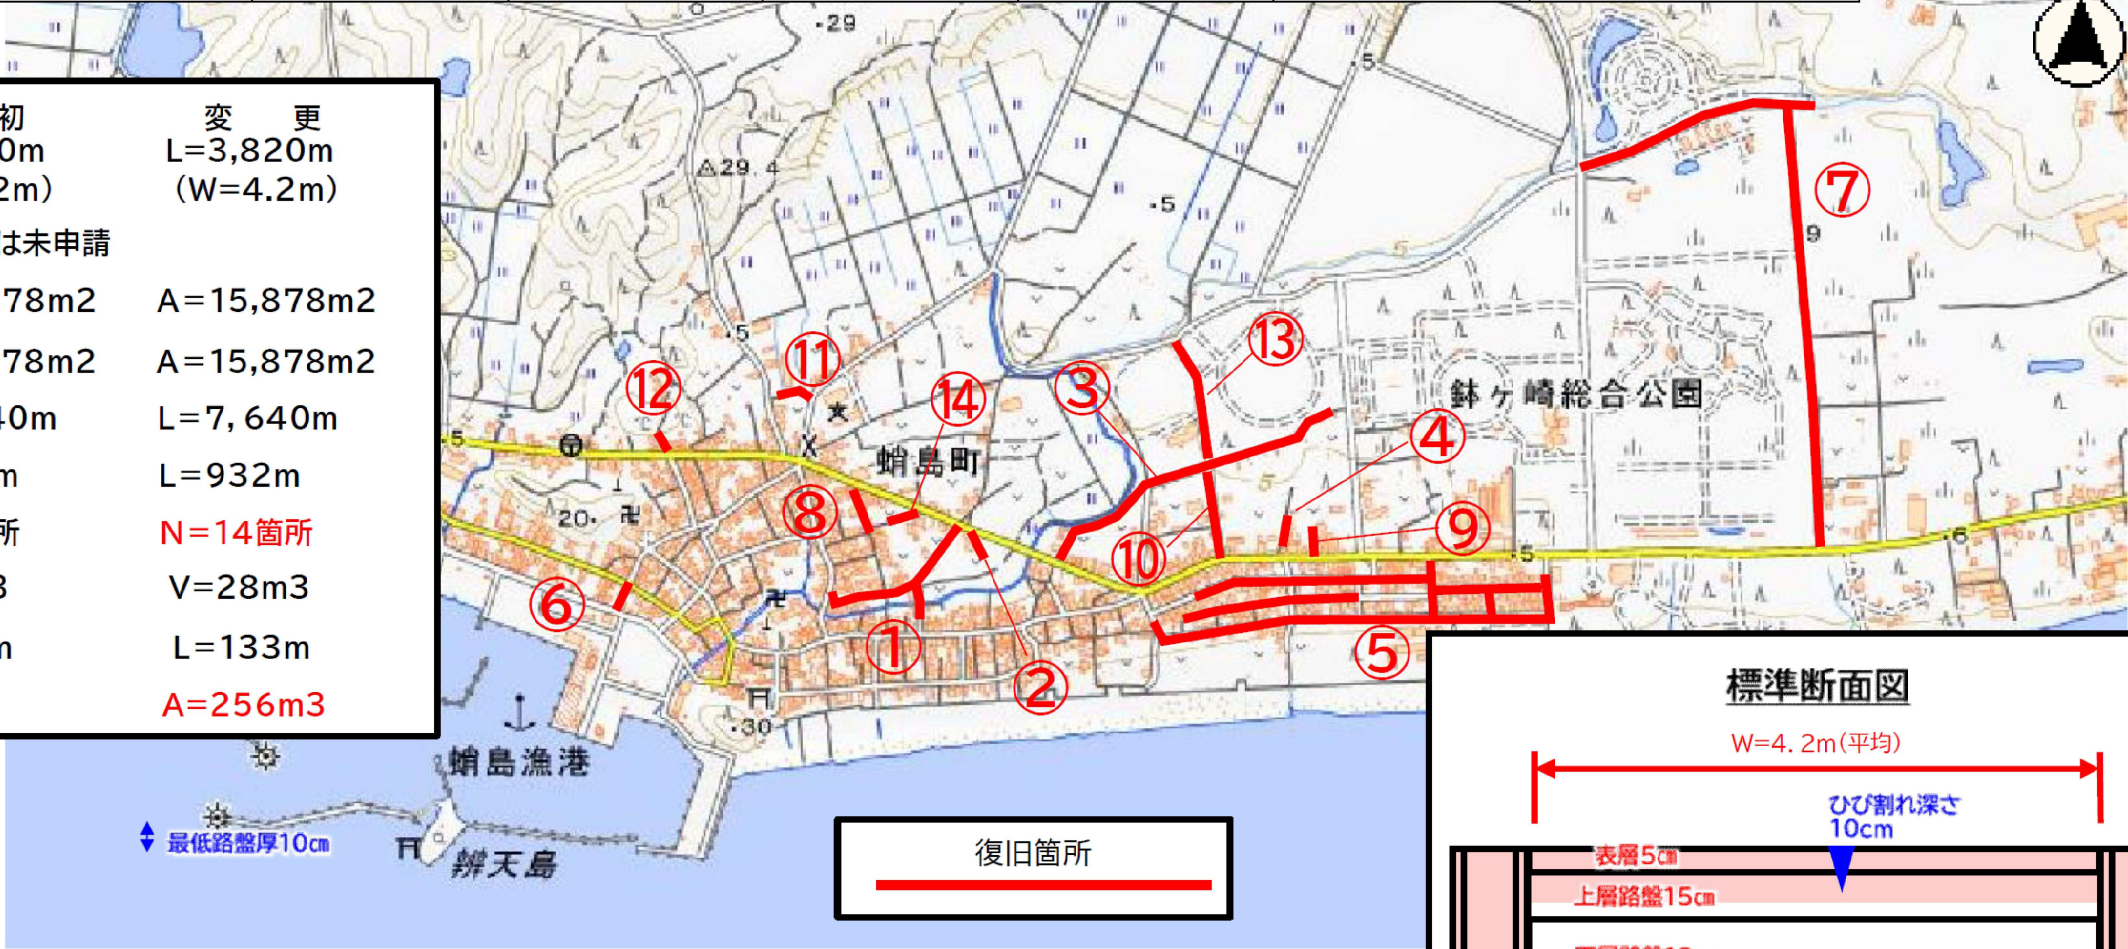


工事名	
路線名	6災4032号
箇所	珠洲市蛸島町地内
図名	平面図
縮尺	-
図面番号	
珠洲市	


仲脇橋 ボックスカルバート一般図

S=1:50

側面図

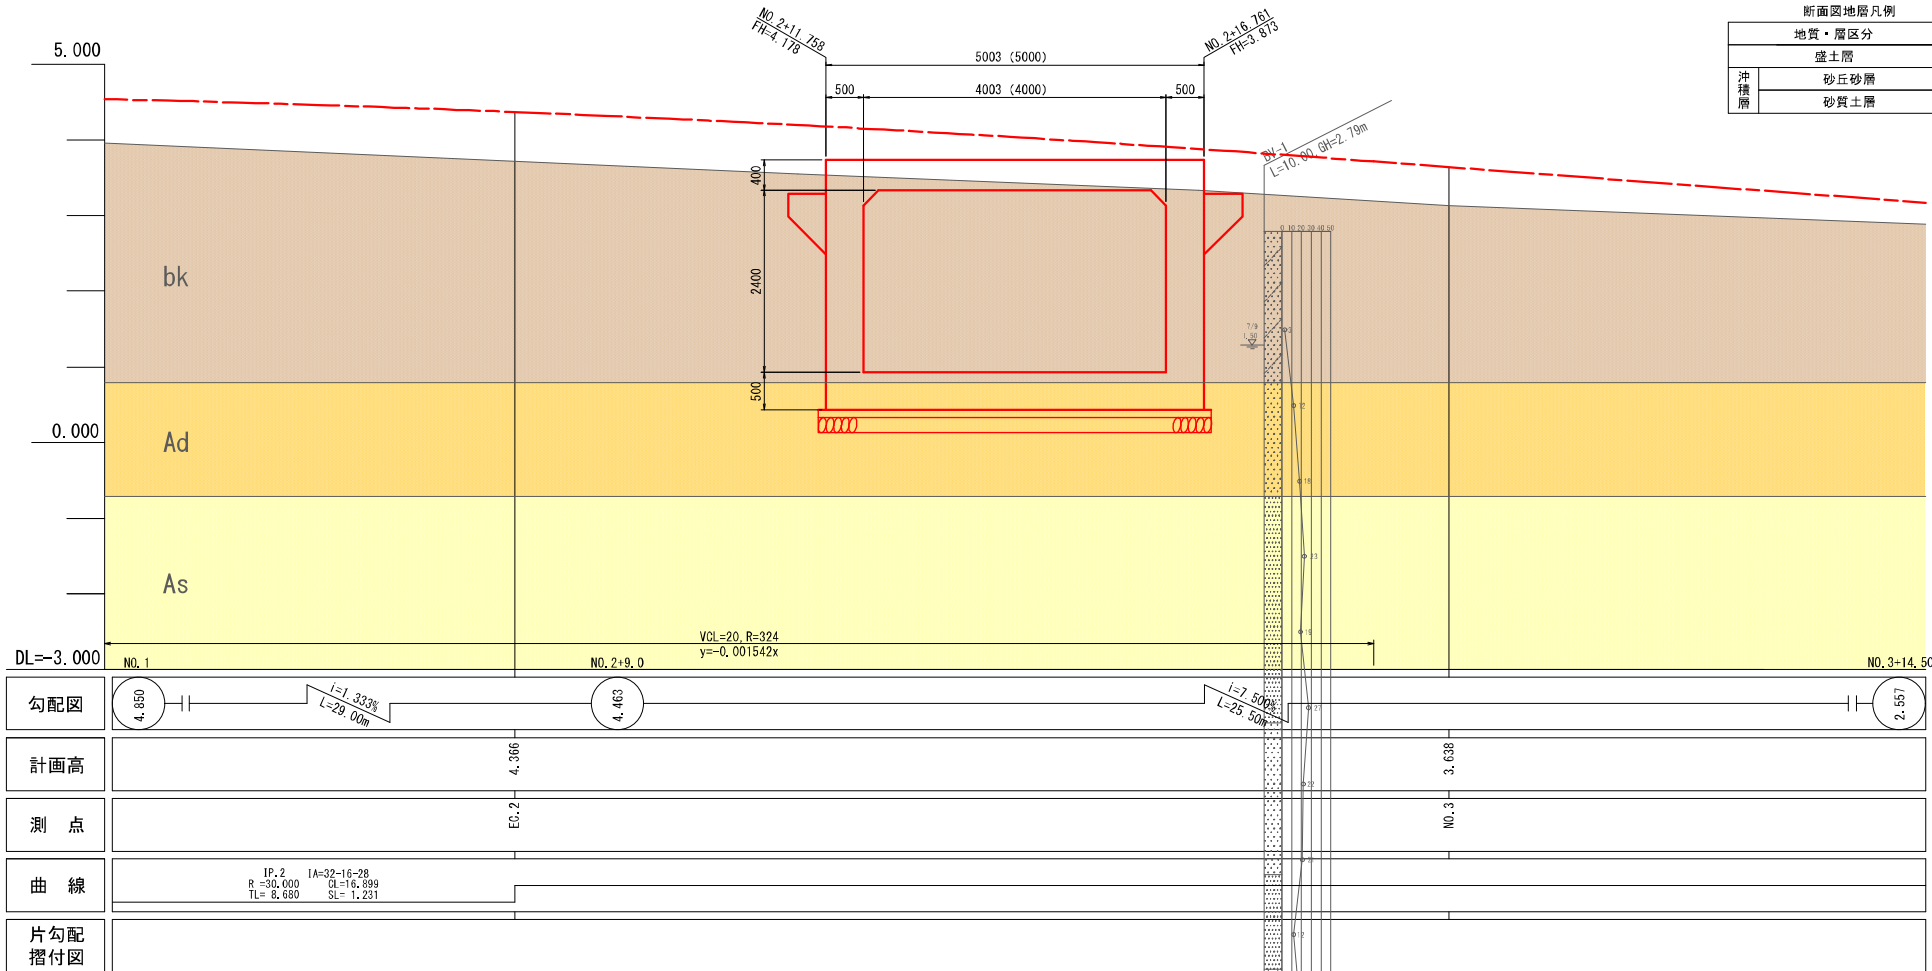


断面図(道路直角方向)

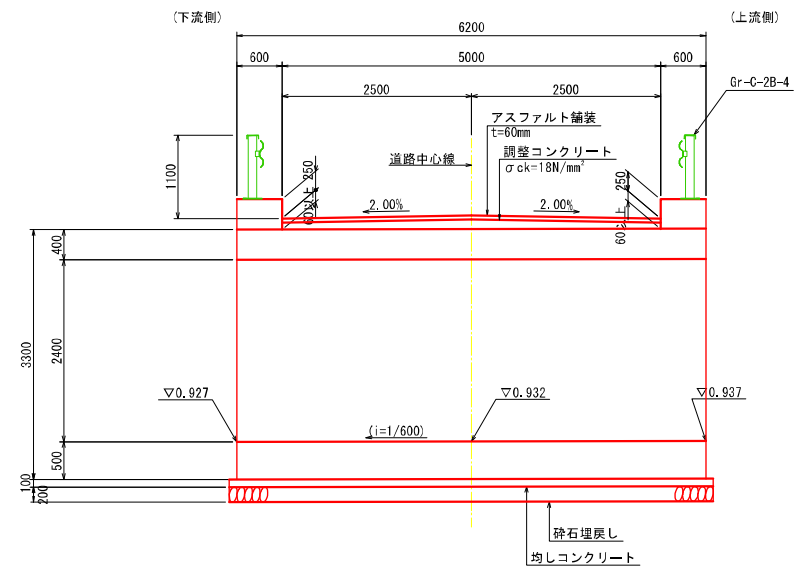


河川断面図

NO. 17+13.40
GH=0.918(0.91)
FH=0.94

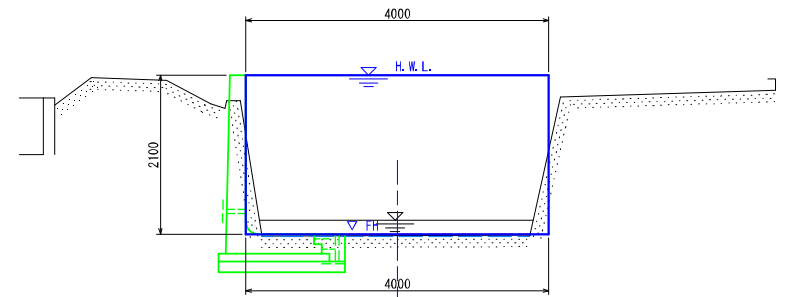

側面図

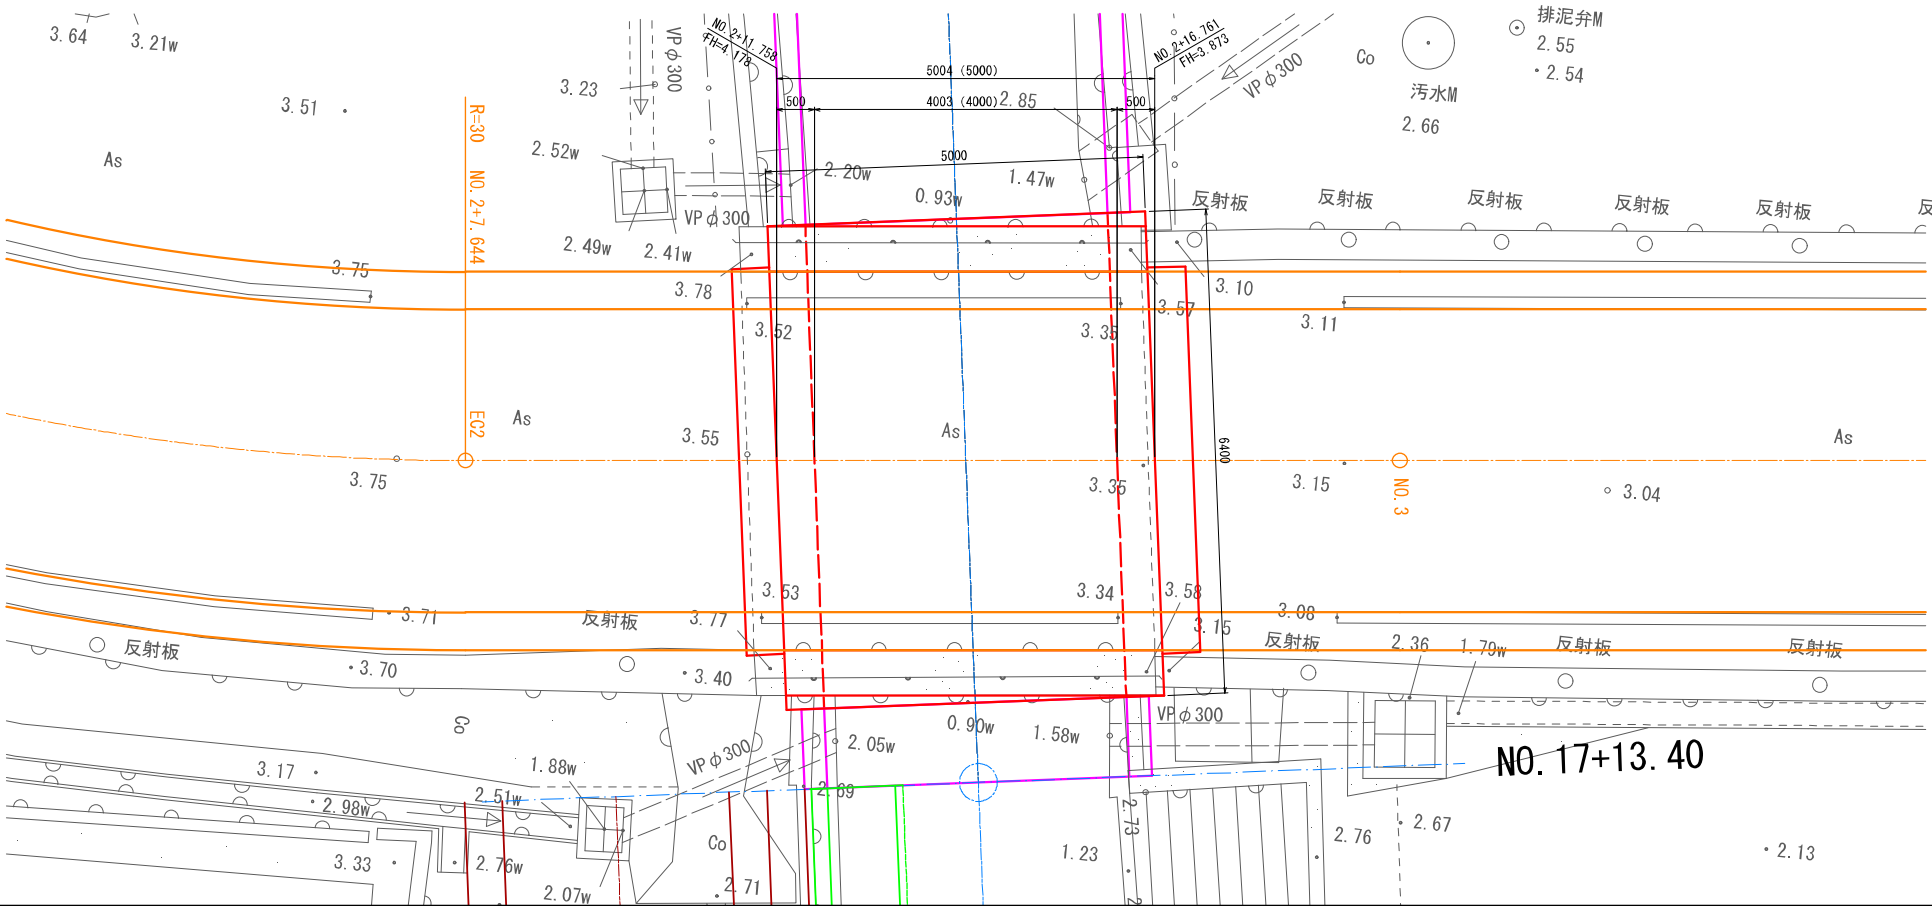


設計条件

項目		単位	条件
形式	本体 (内空幅×内空高さ)	m	4.000 x 2.400
	基礎の種類	-	直接杭・地盤改良(置換砕石)
設計土かぶり		m	0.30
要求性能	重要度	-	重要度1・重要度2
	常時の作用	-	性能1
	地震時の作用	-	性能1・性能2
	レベル1地震動	-	性能1・性能2
地震の影響	レベル2地震動	-	性能2・性能3
	考慮の有無	-	考慮する・考慮しない
	設計水平震度(レベル2)	-	考慮する・考慮しない
	鉄筋コンクリート	kN/m ²	24.5
単位体積重量	アスファルト舗装	kN/m ²	22.5
	土	kN/m ²	19.0
	鉄筋の強度	N/mm ²	30
鉄筋の種類		-	SD
延長		-	6.400m
斜角		-	無し
縦断勾配		-	i=1/600
許容応力度	活荷重	-	T-25
	コンクリート曲げ圧縮応力度	10.0 (15.0) N/mm ²	
	コンクリートせん断応力度	0.25 (0.37) N/mm ² 注1)	
	鉄筋引張応力度	160 (300) N/mm ²	
耐震設計手法		-	応答変位法
地盤種別		-	Ⅱ種地盤
適用指針等		-	道路土工カルバート工指針(H21)
		-	下水道施設の耐震対策指針と解説(H26)

注1):コンクリート許容せん断応力度は上記の数値に補正係数に乗じて算定する。
許容応力度の()内数値は、地震時を示す。

河川勾配

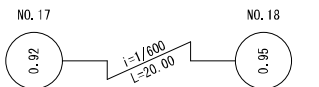

令和6年度	
工事名	
路線名	
箇所	
図面	
縮尺	1:50
図面番号	1 / 49枚の内
珠洲市	