


工事発注図面

6災65号 鉢ヶ崎総合公園


位置図

S=1:40000

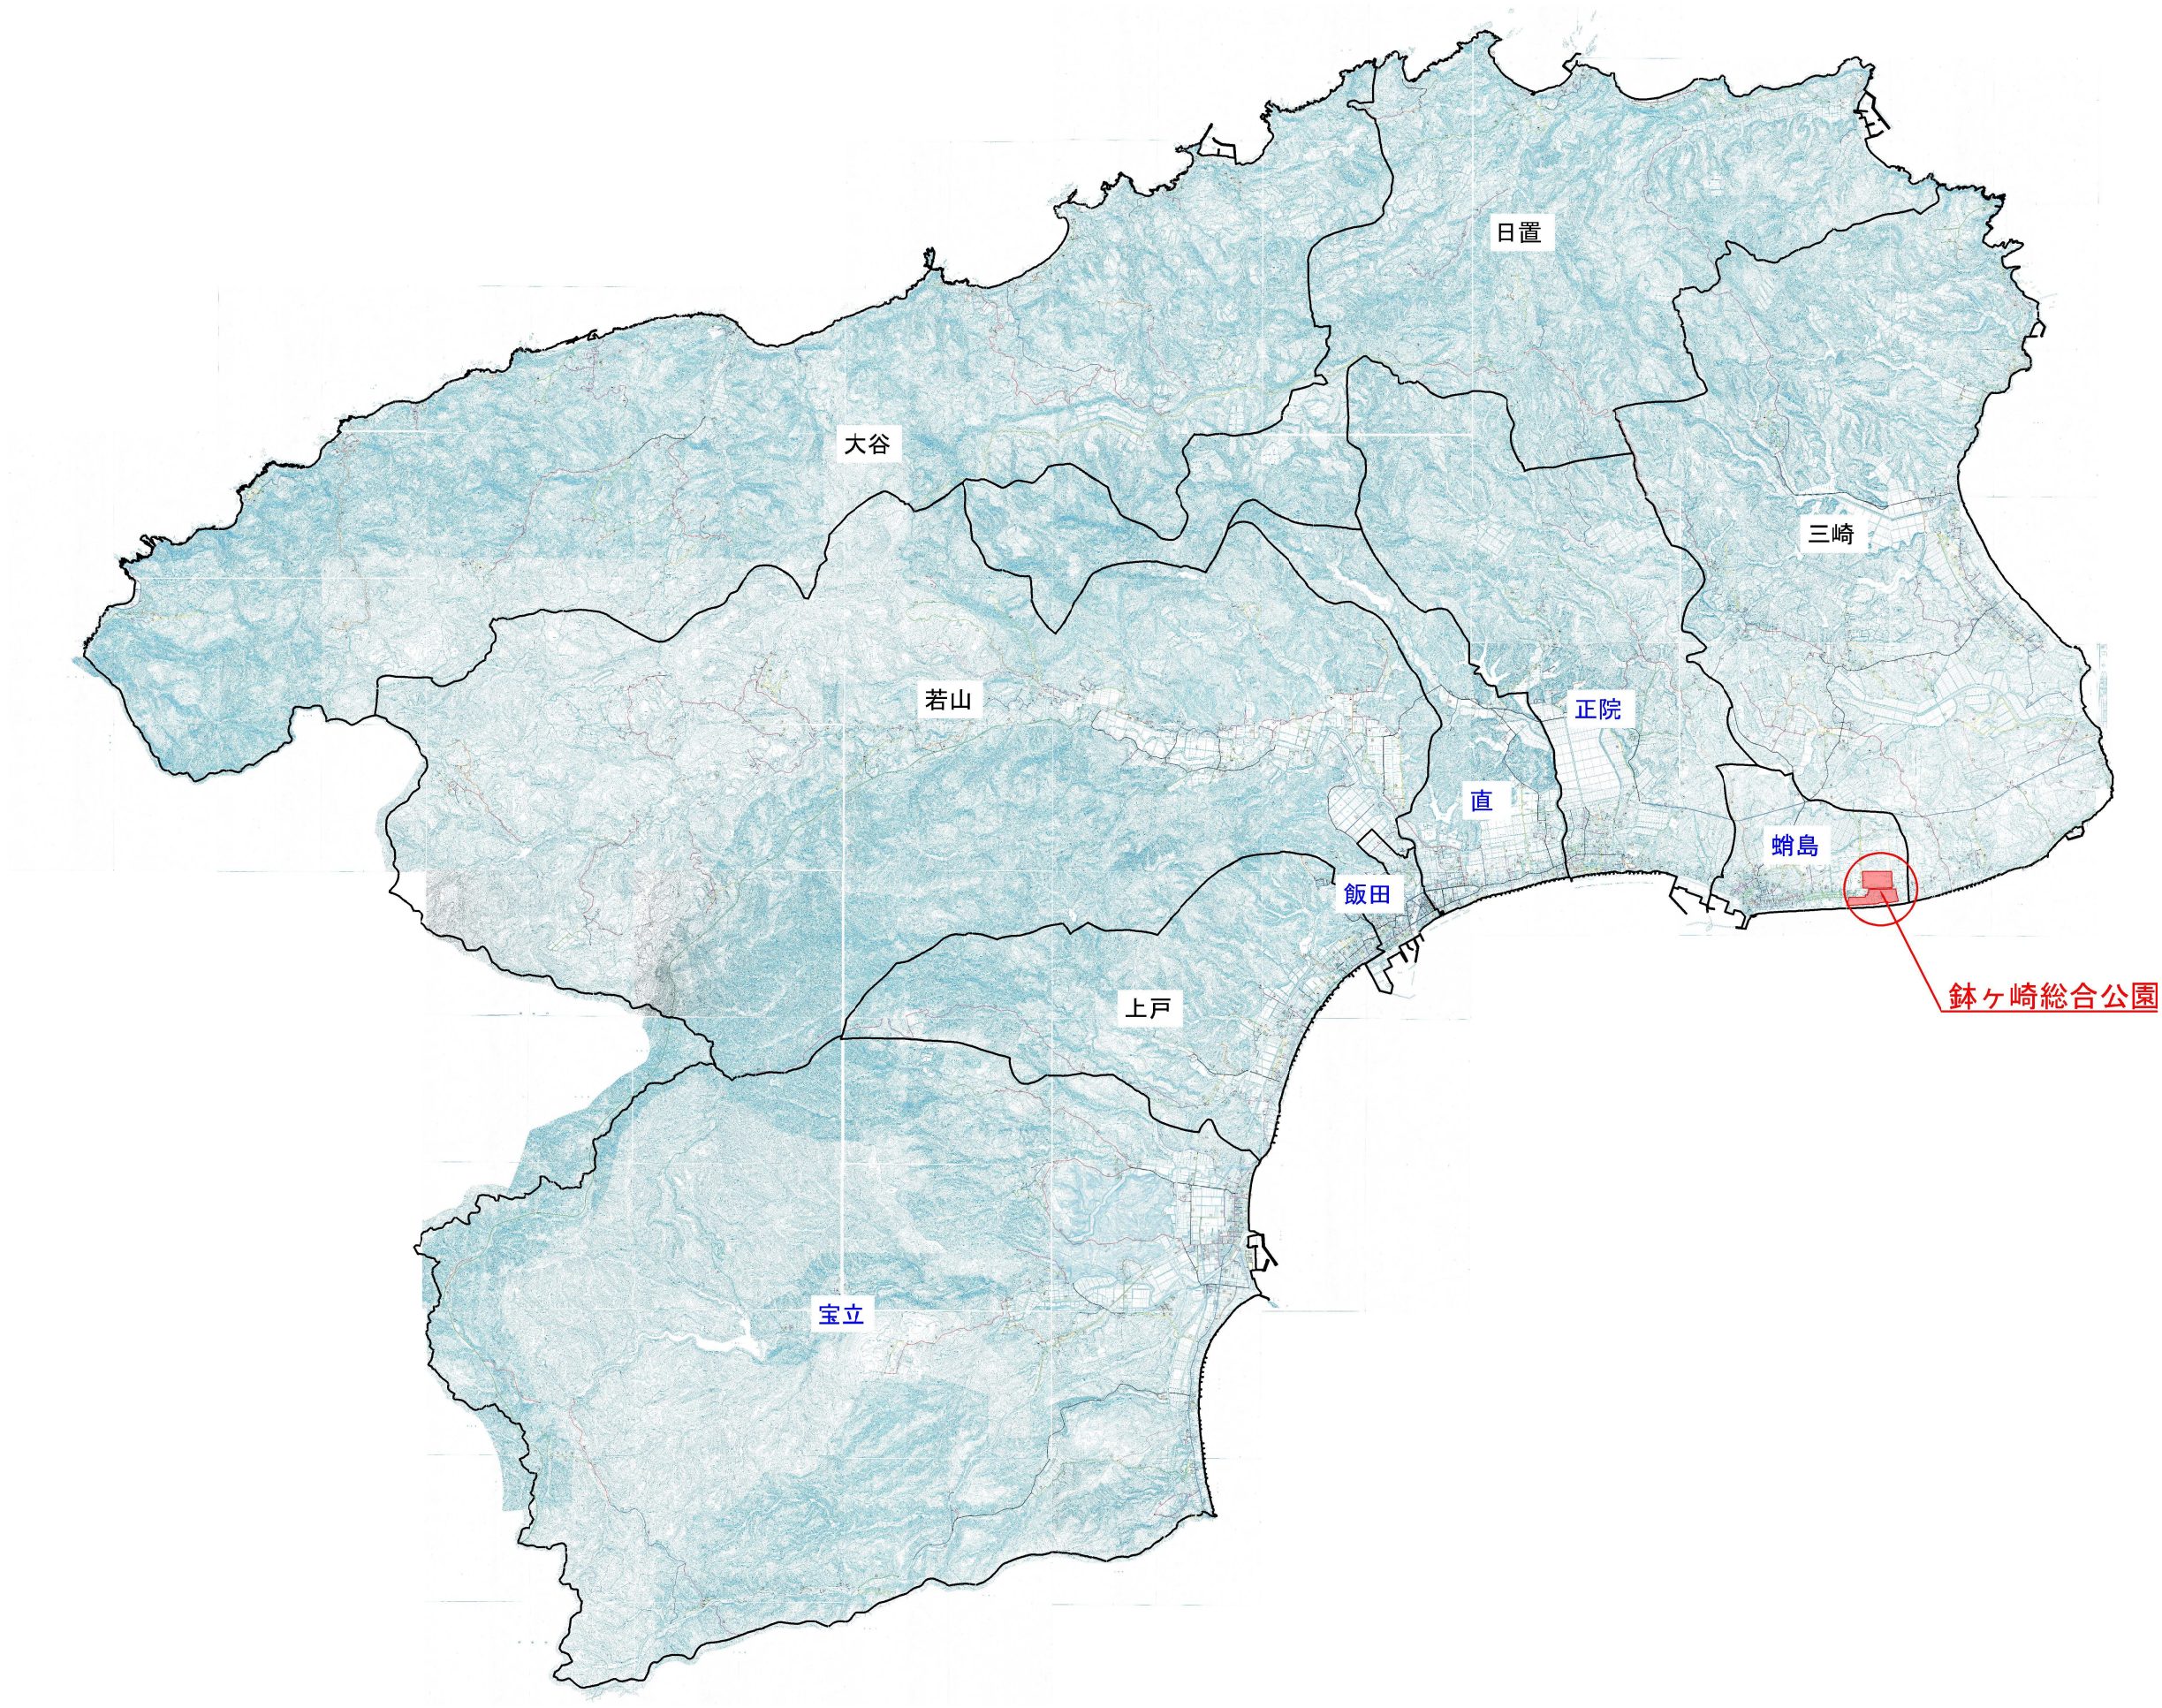

平面図-1


S=1:400 (A3版)

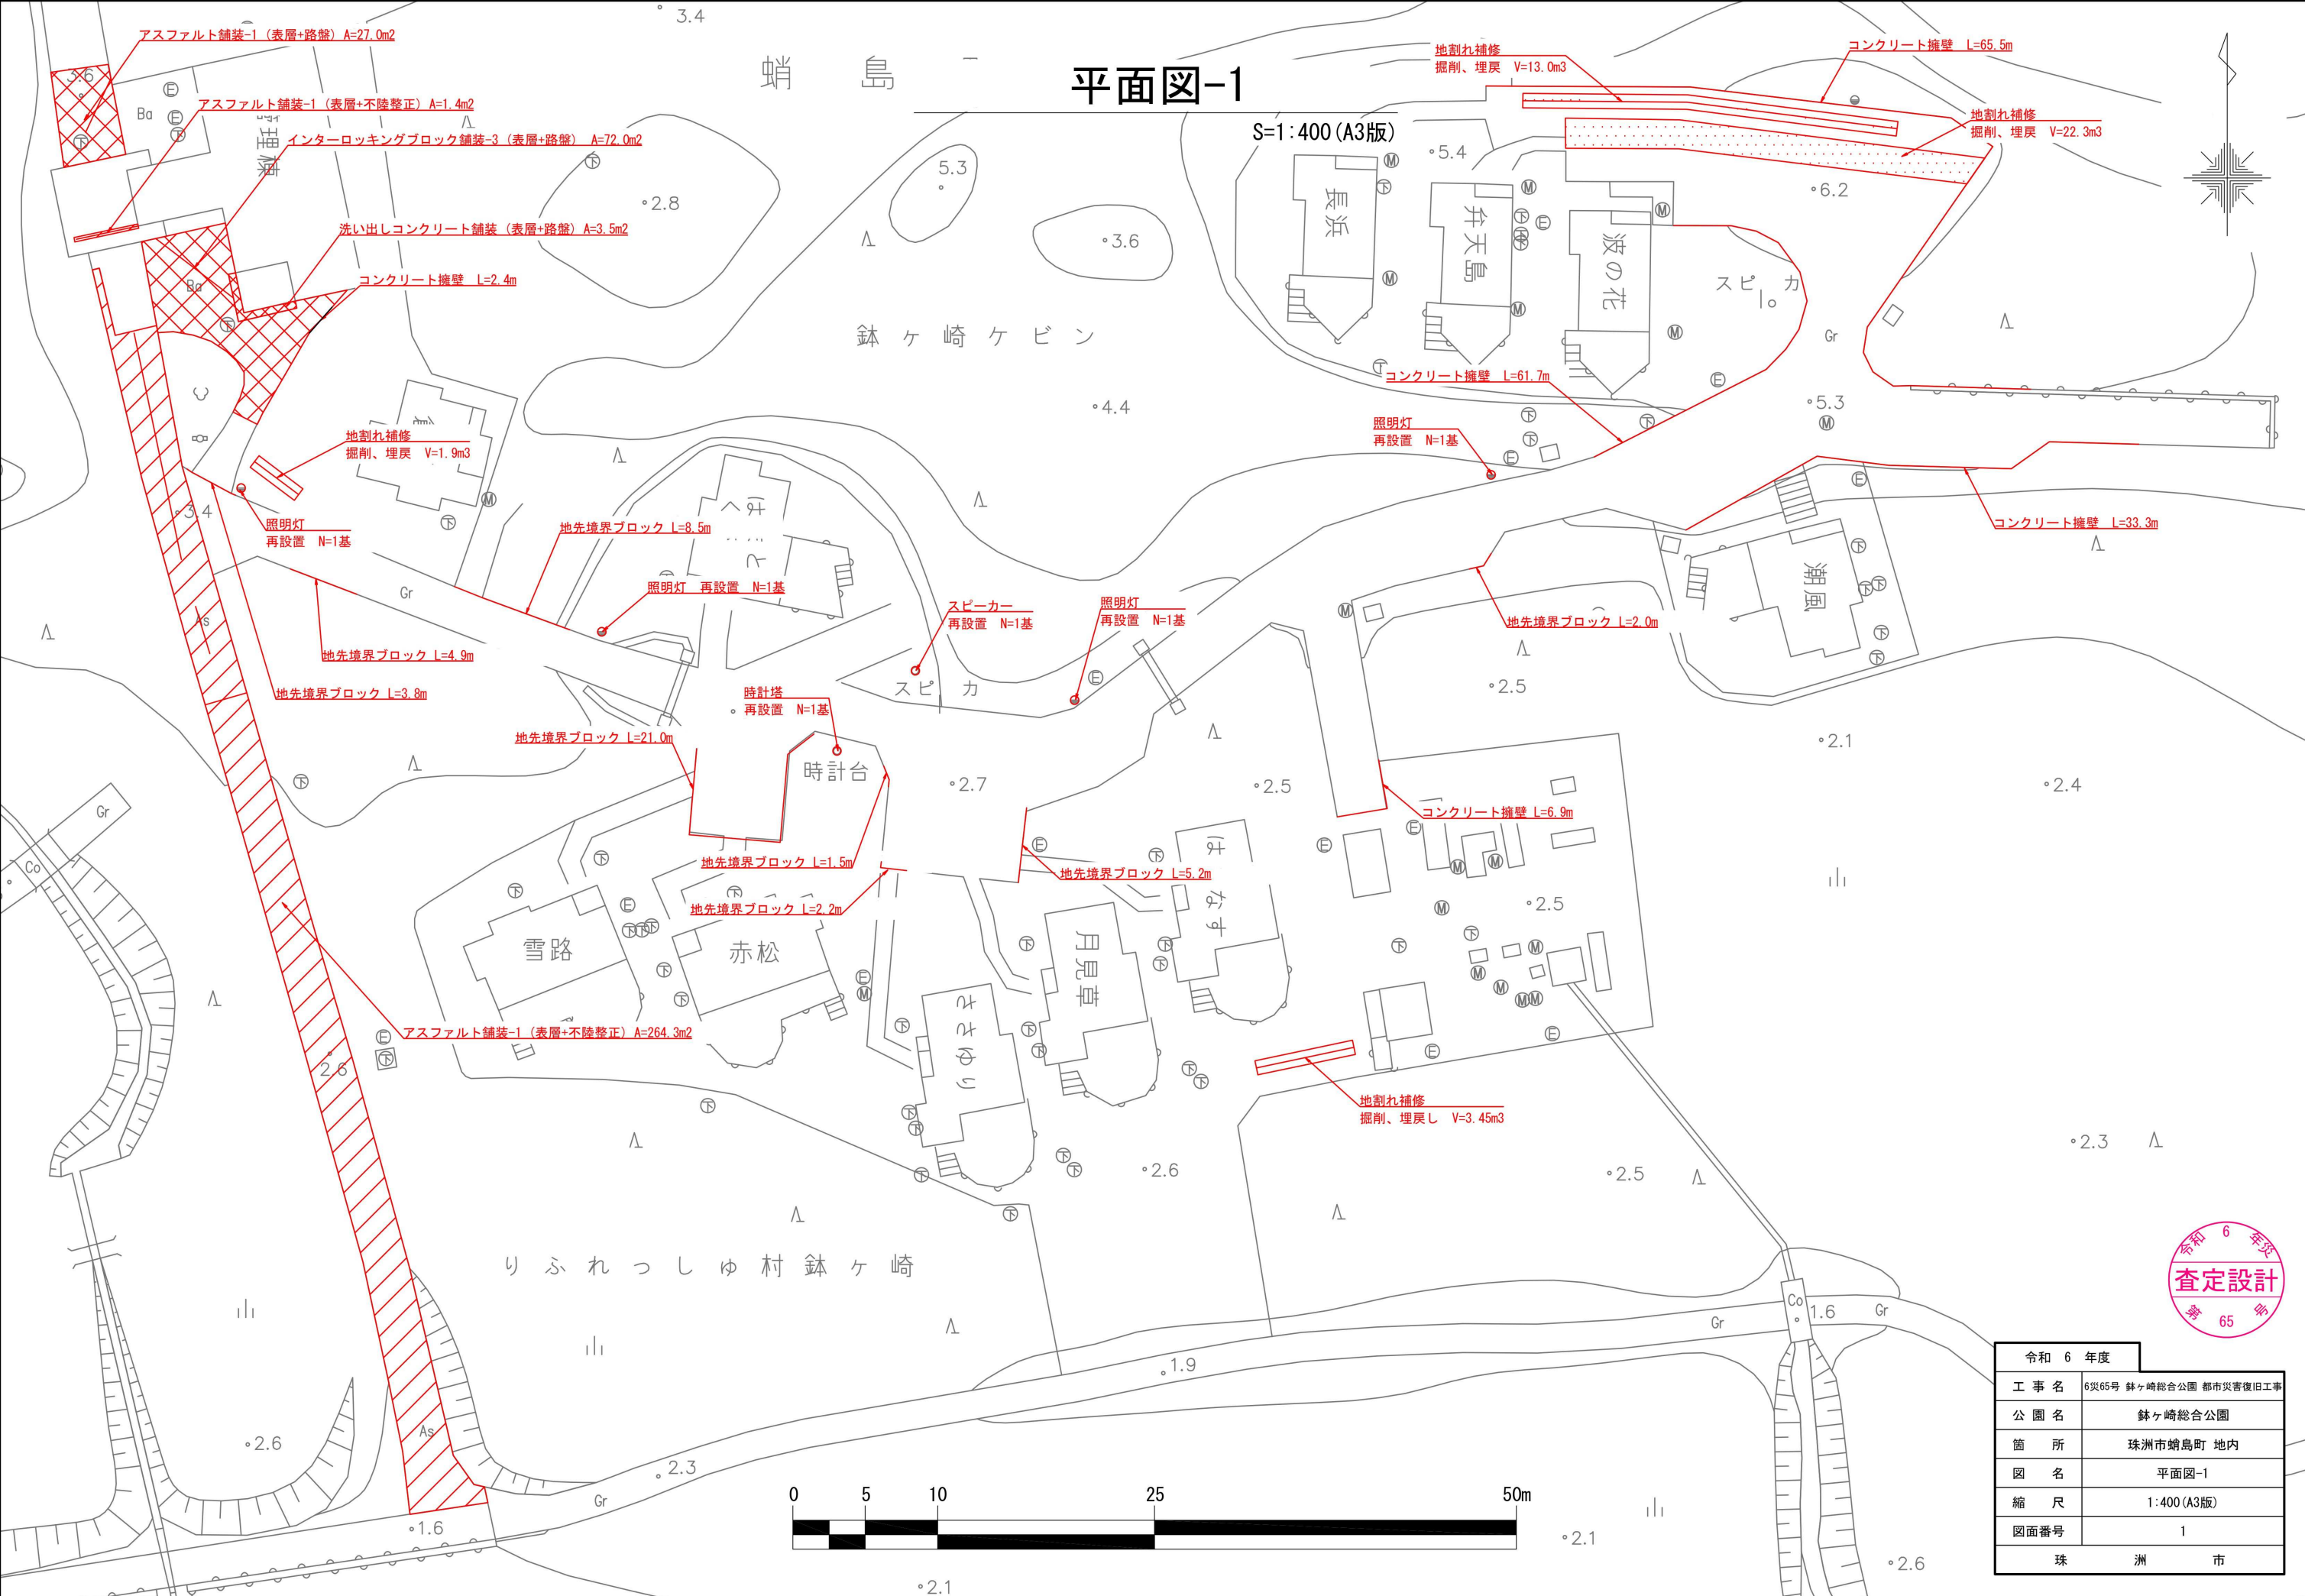

令和 6 年度	
工 事 名	6災65号 鉢ヶ崎総合公園 都市災害復旧工事
公 園 名	鉢ヶ崎総合公園
箇 所	珠洲市蛸島町 地内
図 名	平面図-1
縮 尺	1:400 (A3版)
図面番号	1
珠 洲 市	

平面図-2


S=1:400 (A3版)

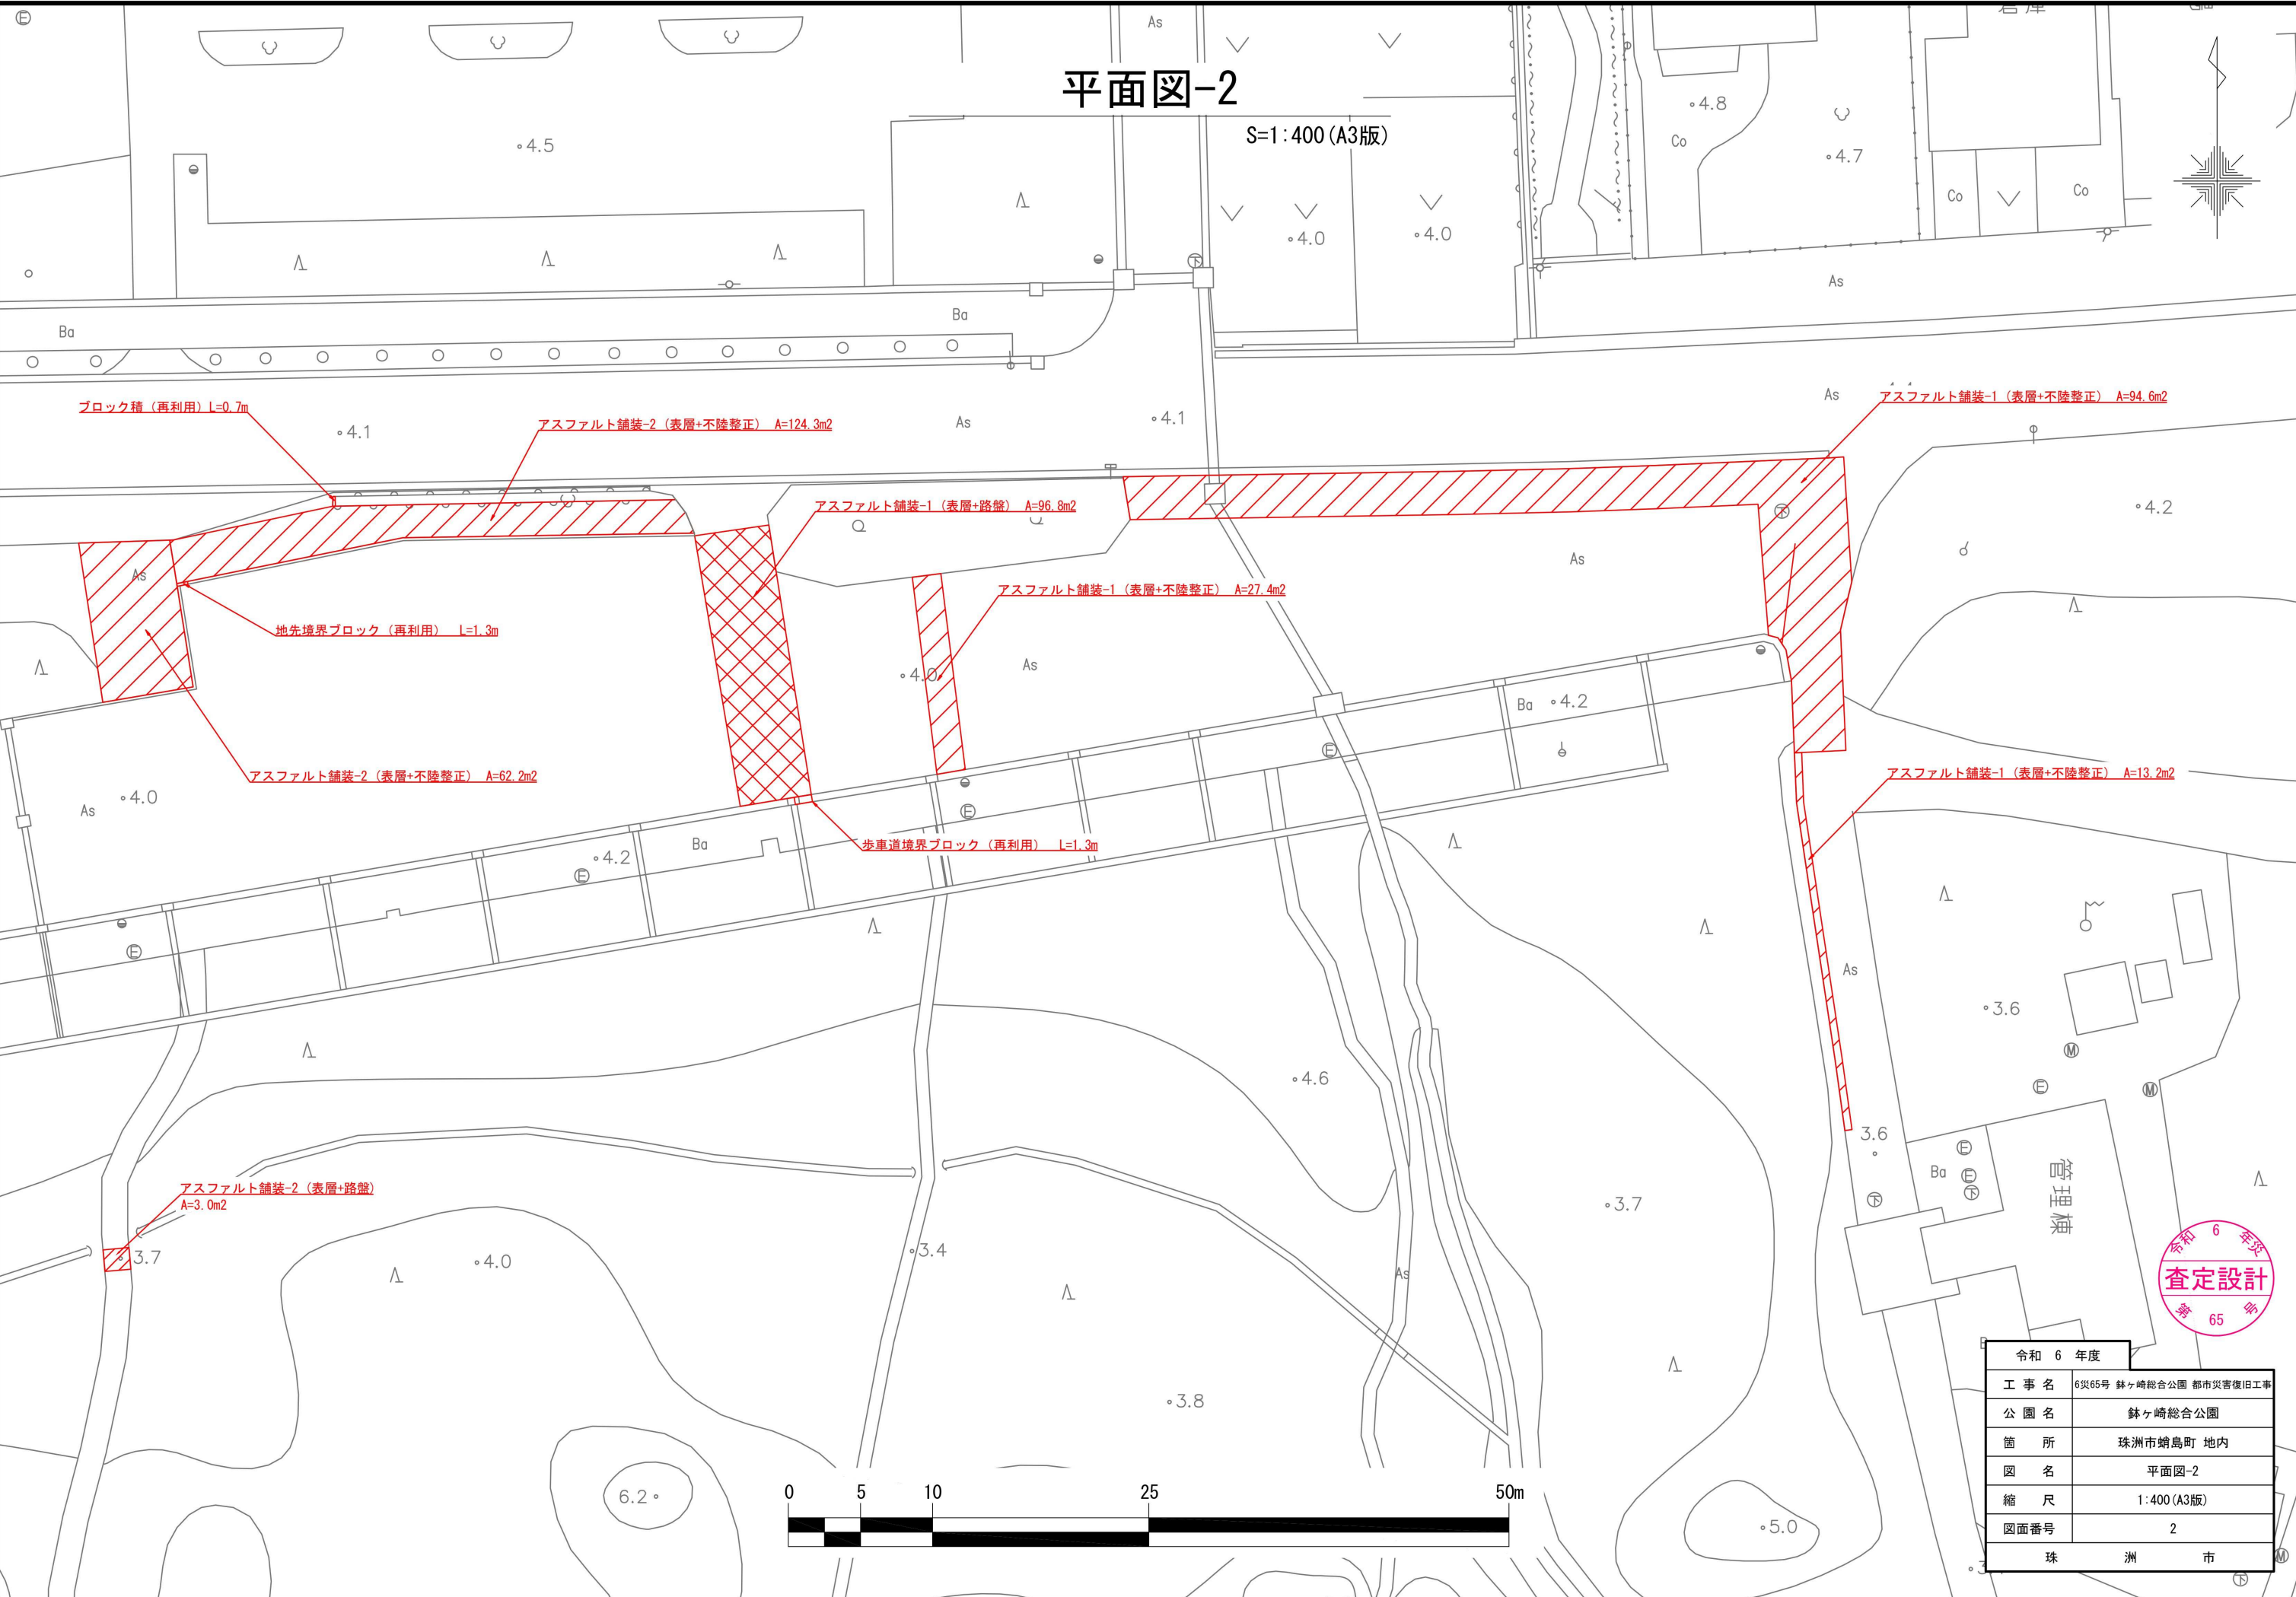

令和 6 年度	
工 事 名	6災65号 鉢ヶ崎総合公園 都市災害復旧工事
公 園 名	鉢ヶ崎総合公園
箇 所	珠洲市蛸島町 地内
図 名	平面図-2
縮 尺	1:400 (A3版)
図面番号	2
珠 洲 市	


平面图-3

S=1:400 (A3版)

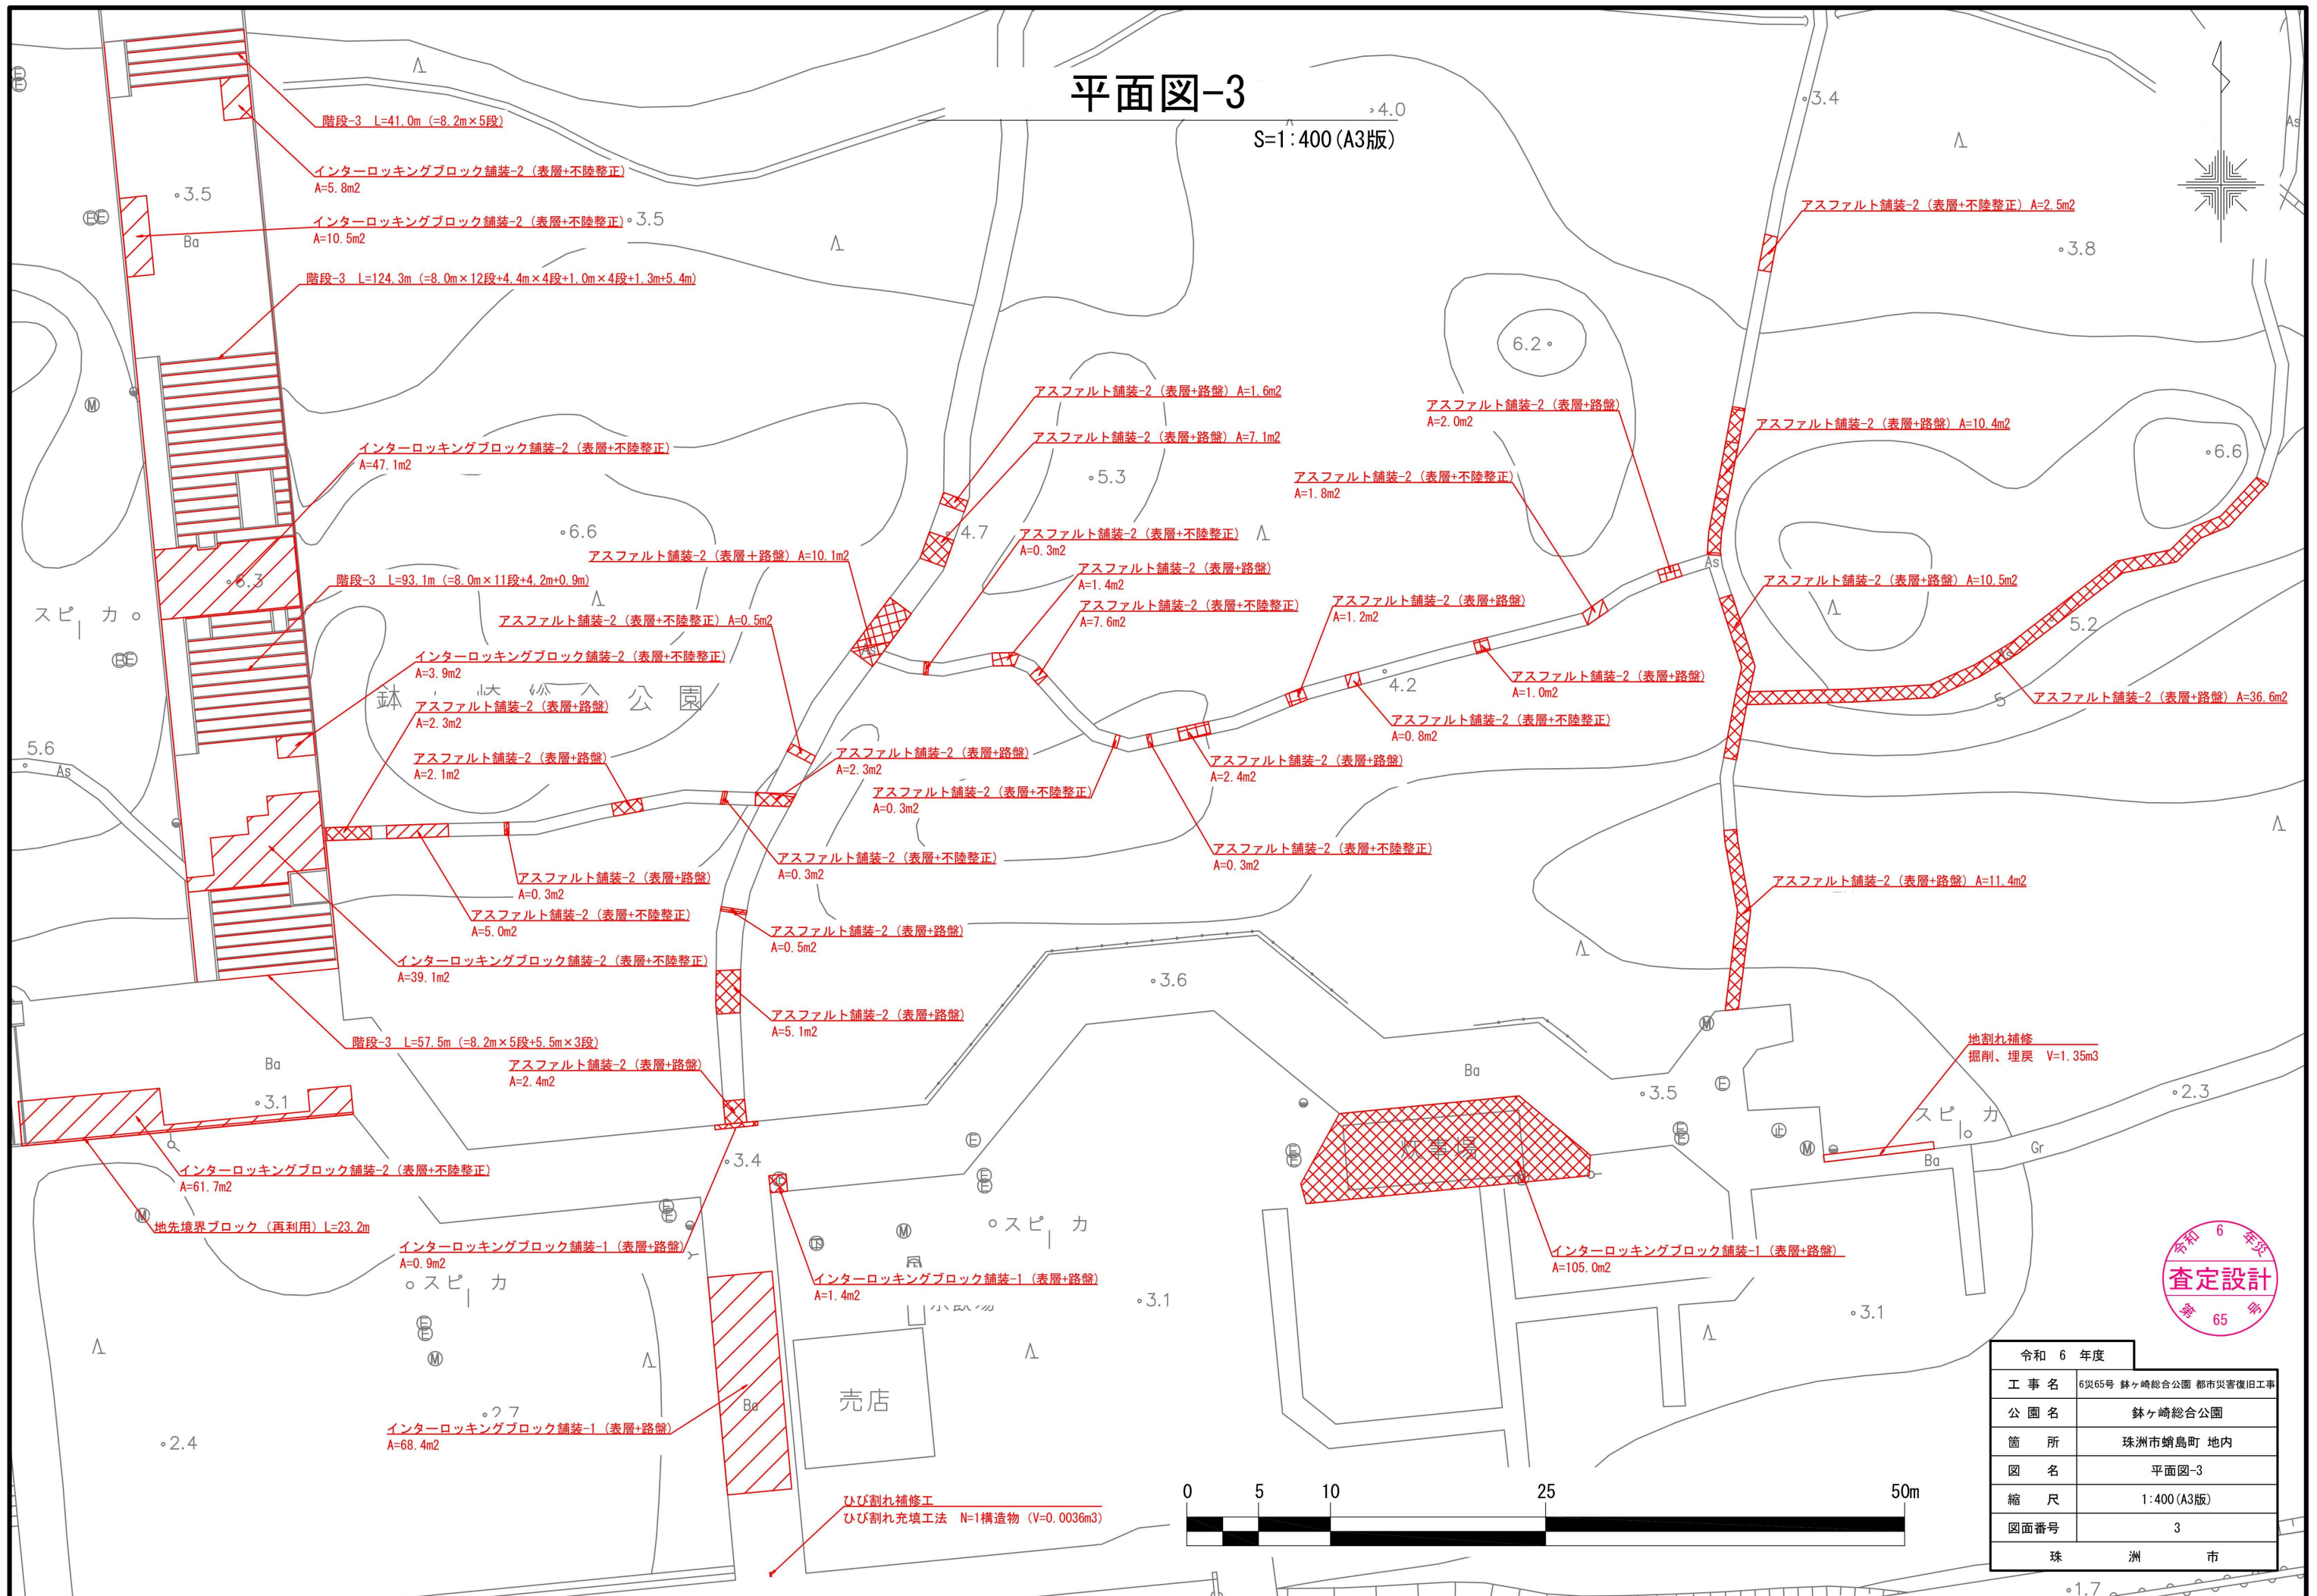

令和 6 年度
設計査定
第 65 号

令和 6 年度	
工事名	6災65号 鉢ヶ崎総合公園 都市災害復旧工事
公園名	鉢ヶ崎総合公園
箇所	珠洲市蛸島町 地内
図名	平面図-3
縮尺	1:400 (A3版)
図面番号	3
珠 洲 市	

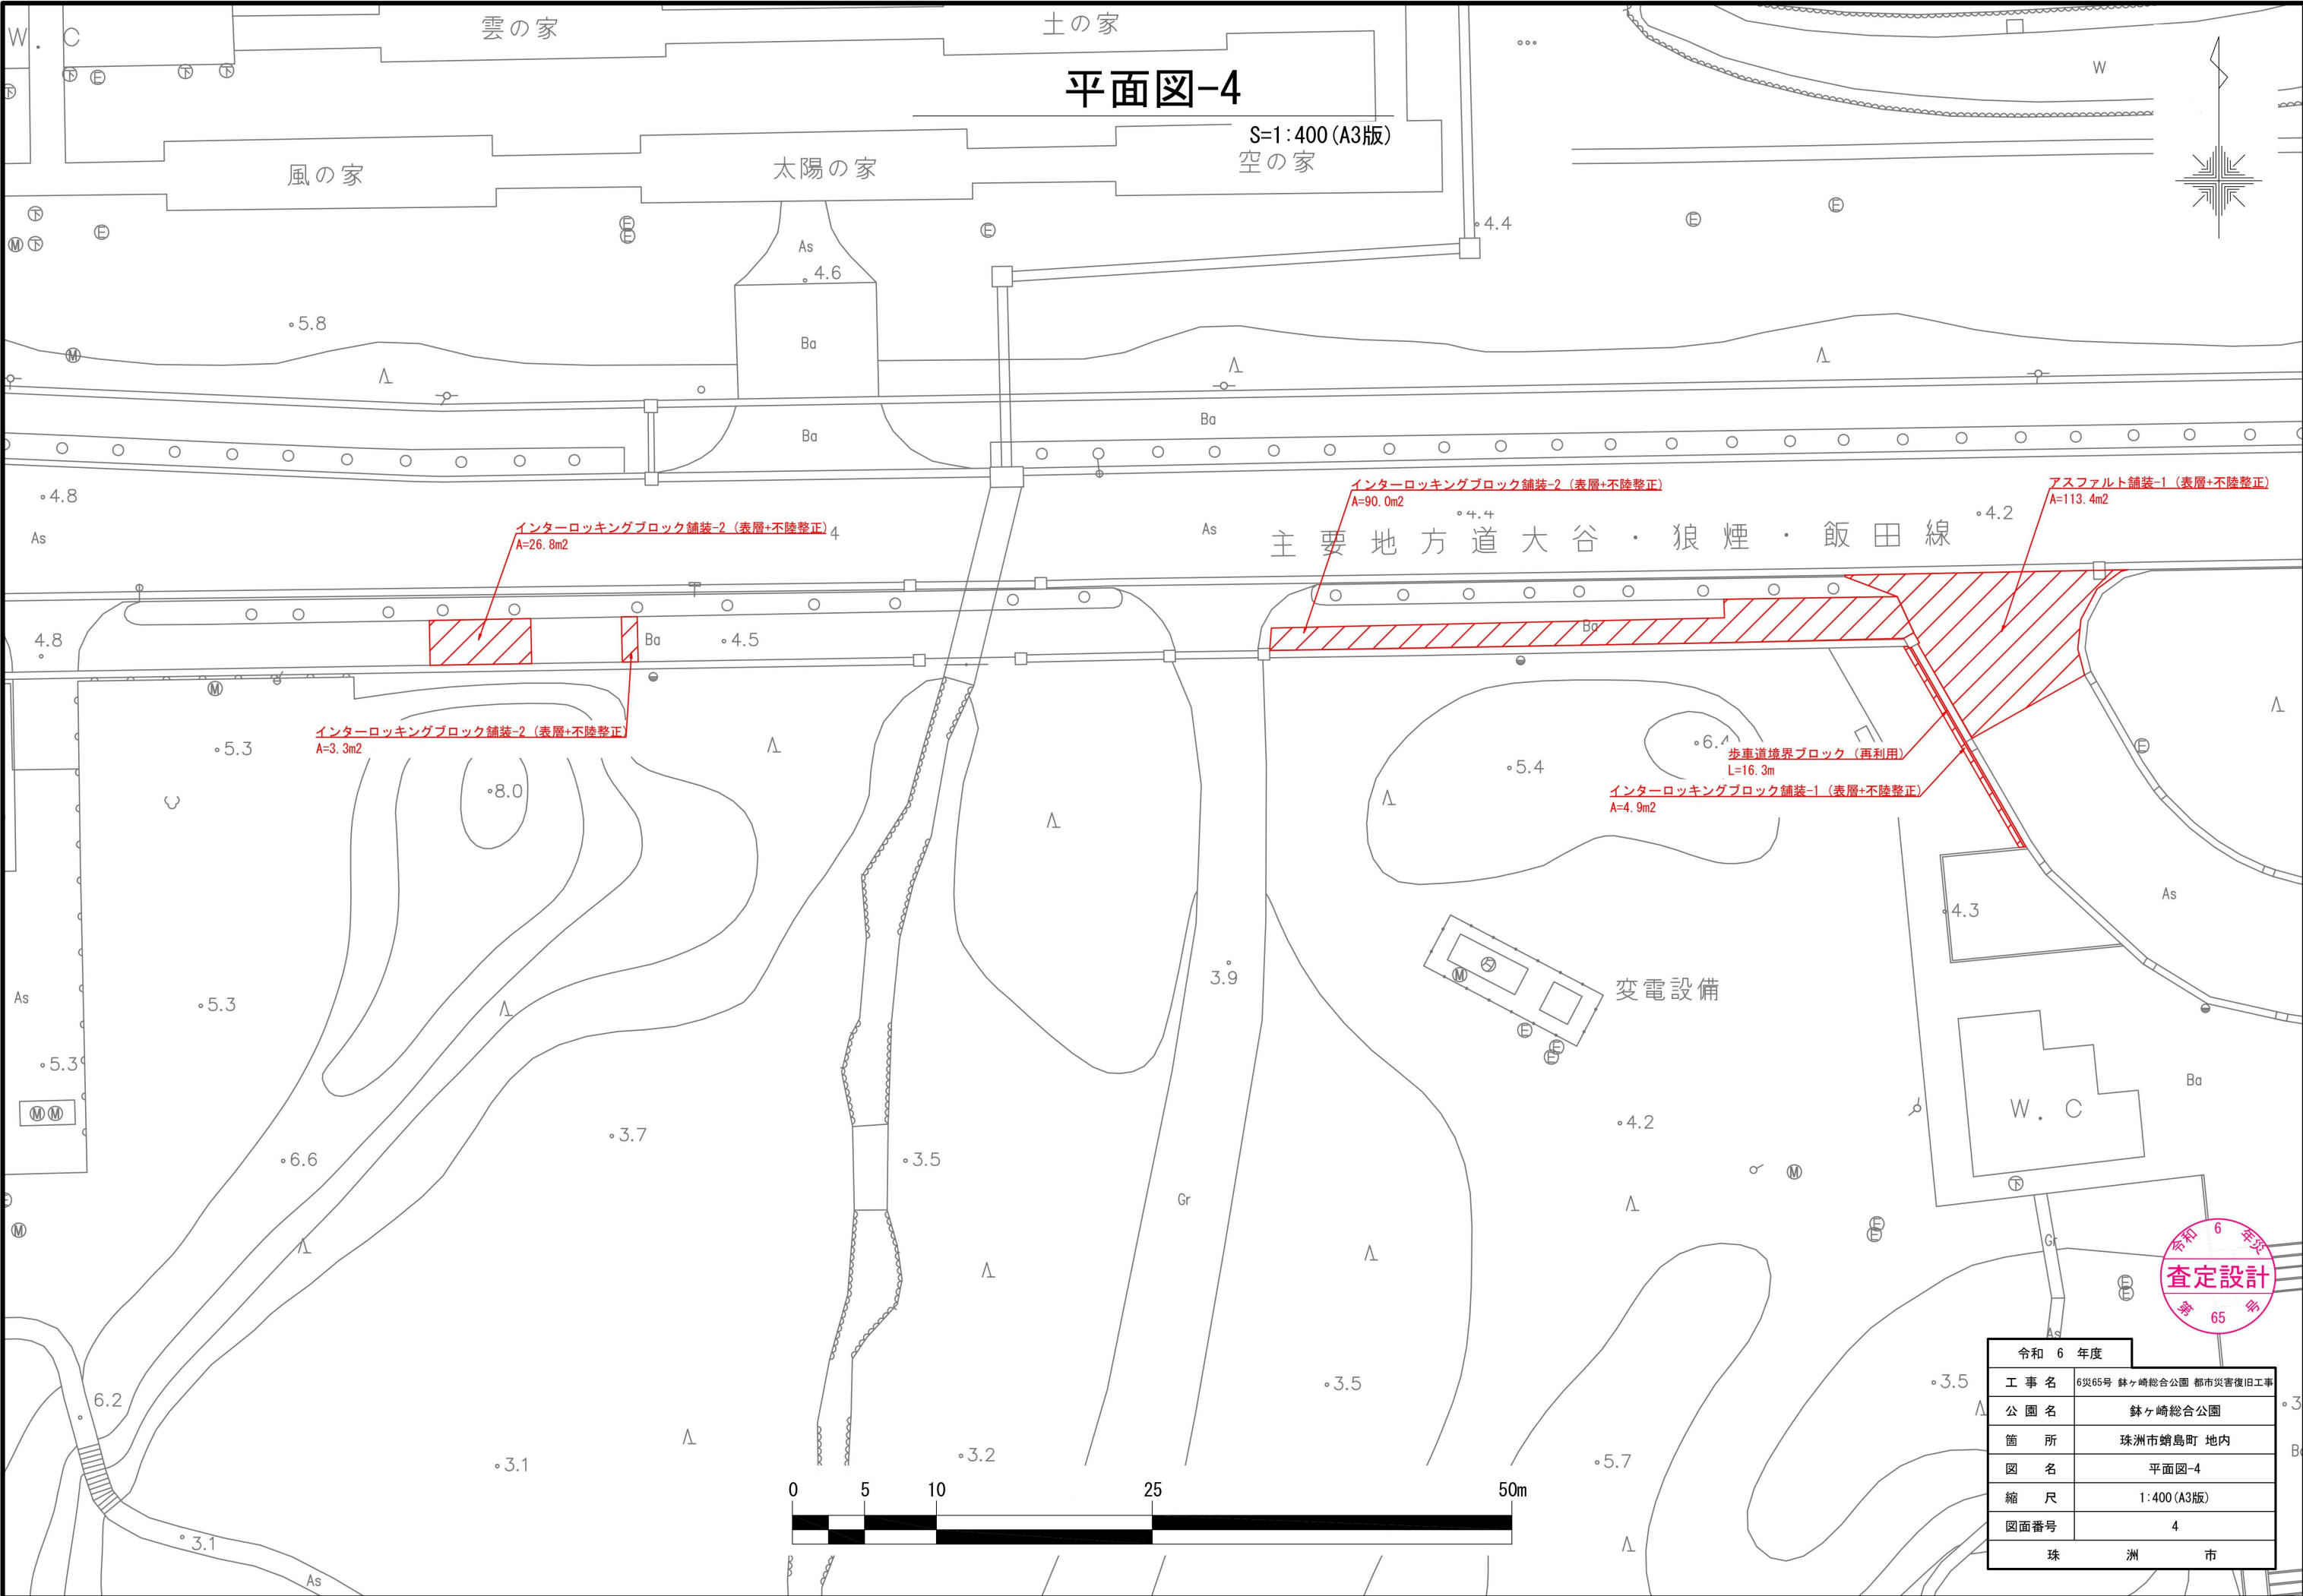

平面図-4

S=1:400 (A3版)
空の家

主要地方道大谷・狼煙・飯田線


変電設備

令和 6 年度
第 65 号
査定設計

令和 6 年度	
工 事 名	6災65号 鉢ヶ崎総合公園 都市災害復旧工事
公 園 名	鉢ヶ崎総合公園
箇 所	珠洲市蛸島町 地内
図 名	平面図-4
縮 尺	1:400 (A3版)
図面番号	4
珠 洲 市	


平面図-5

S=1:400 (A3版)

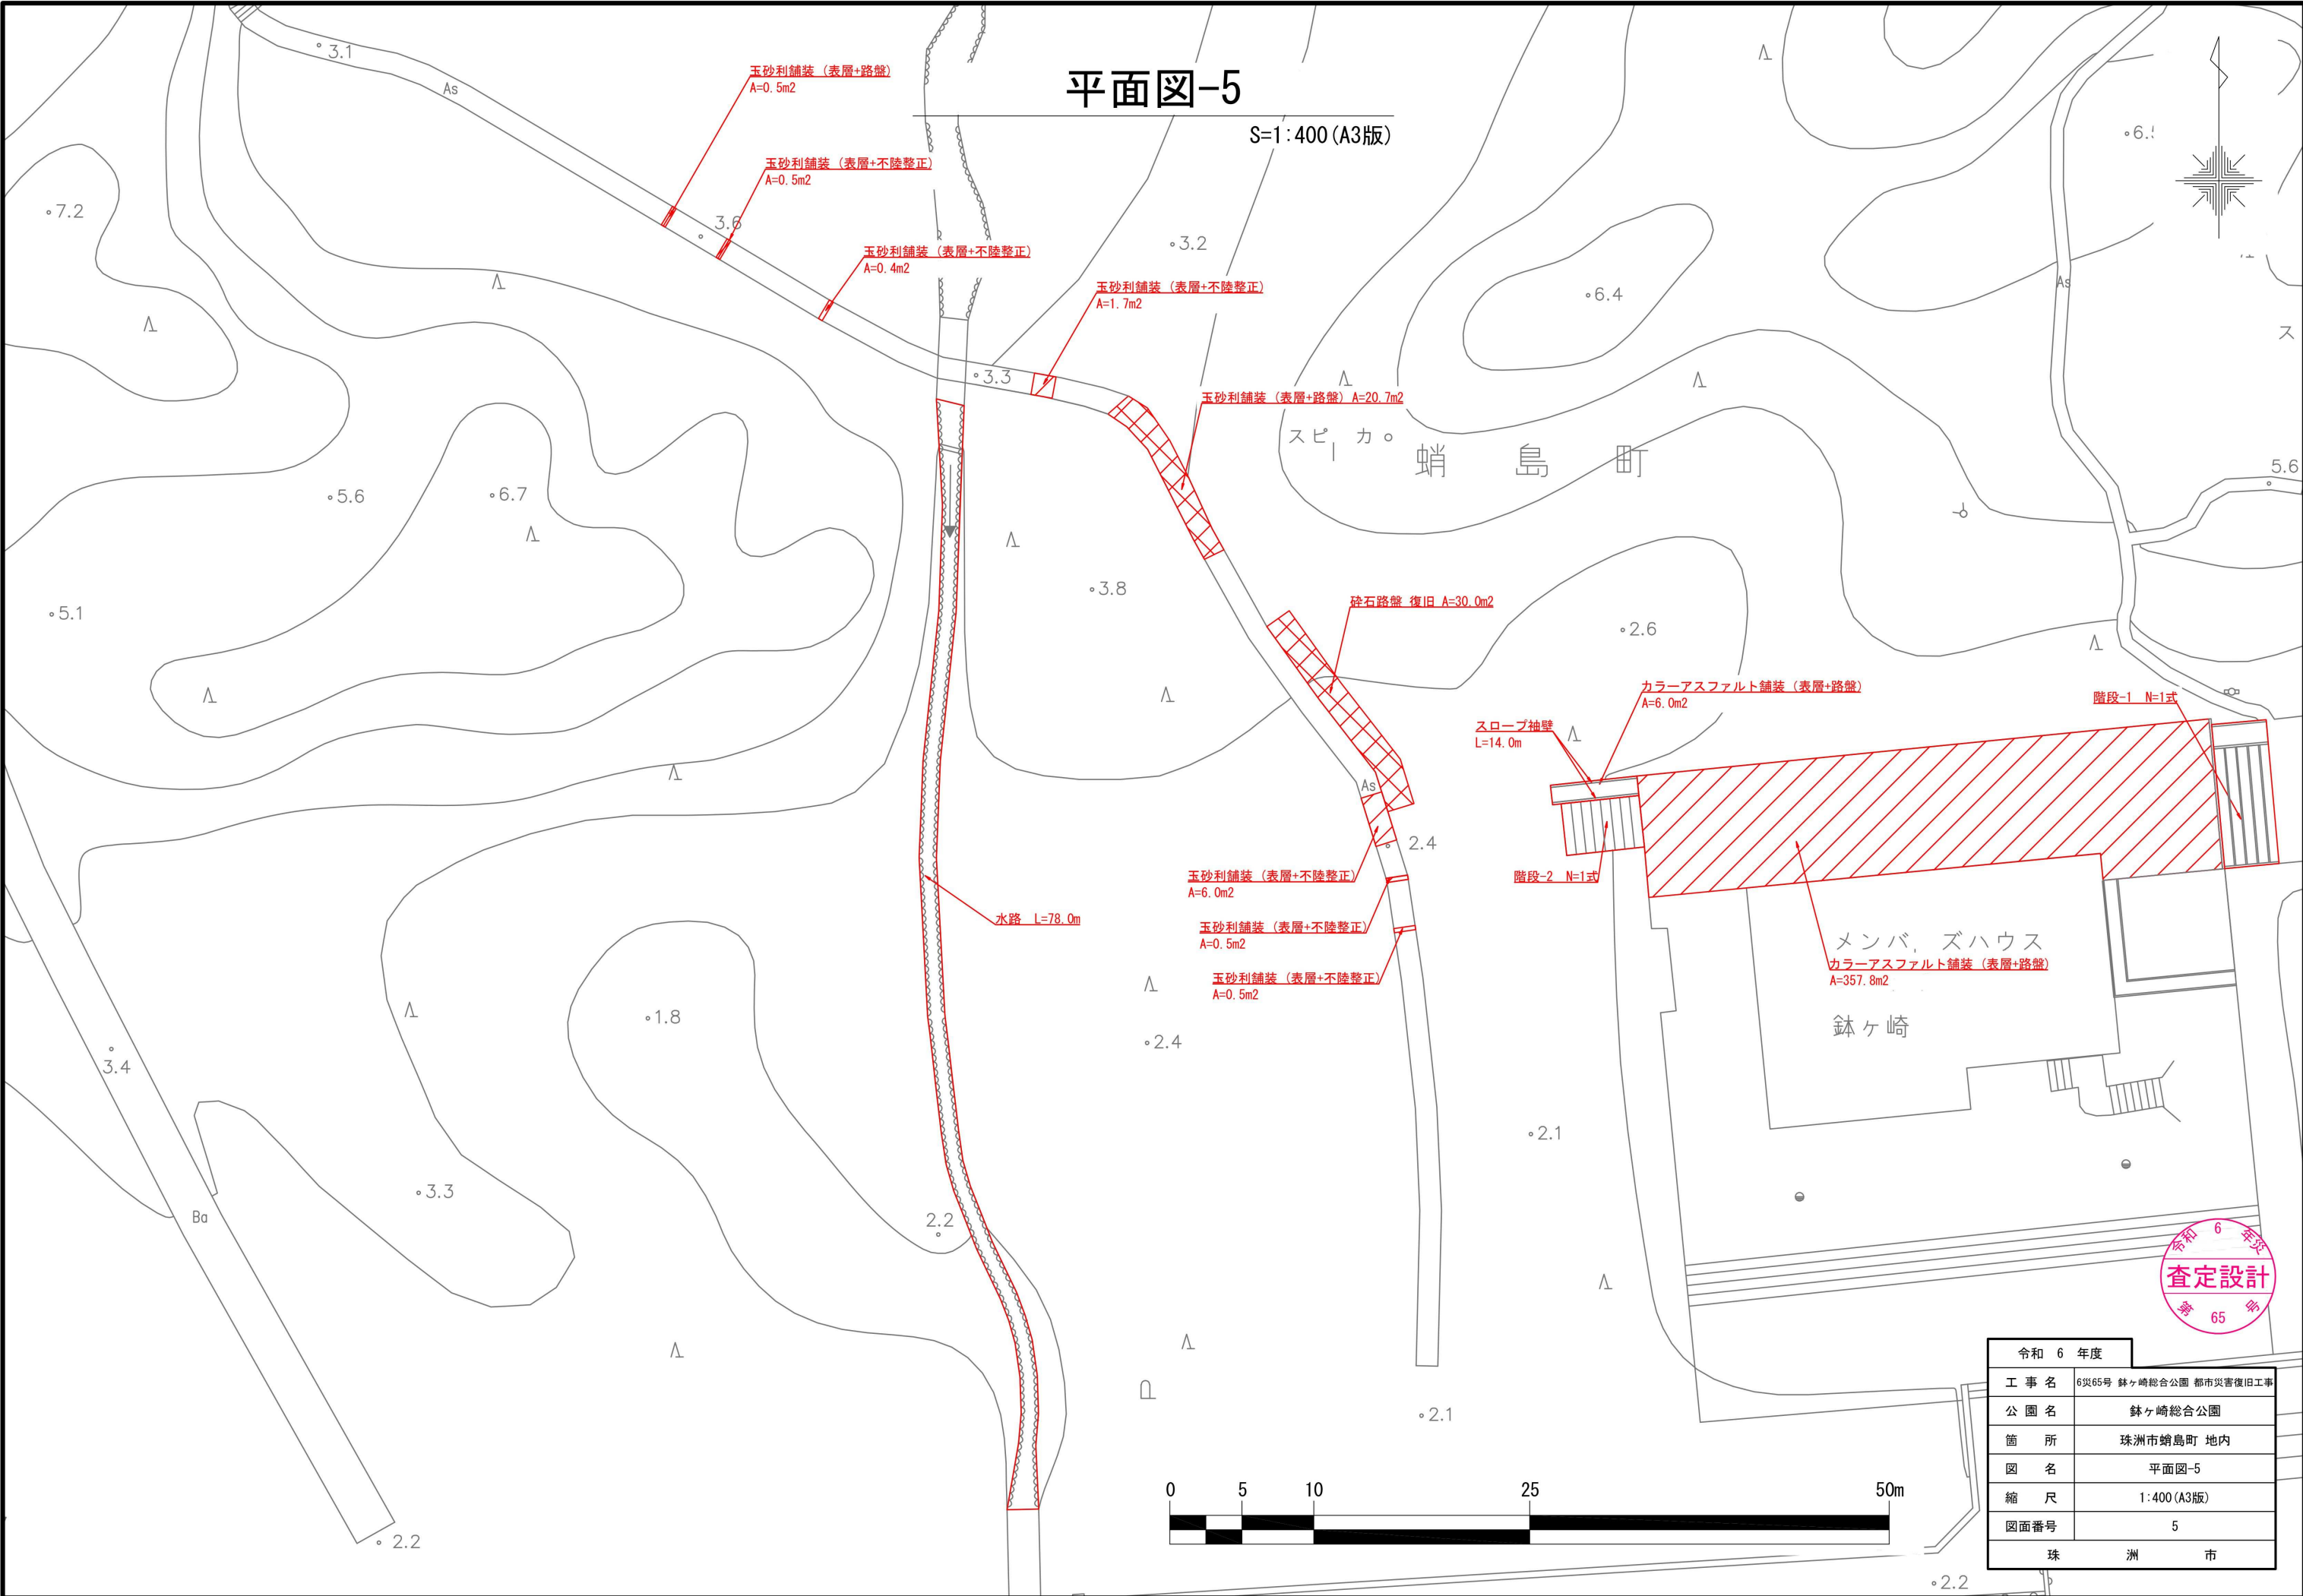

平面图-6


S=1:400 (A3版)

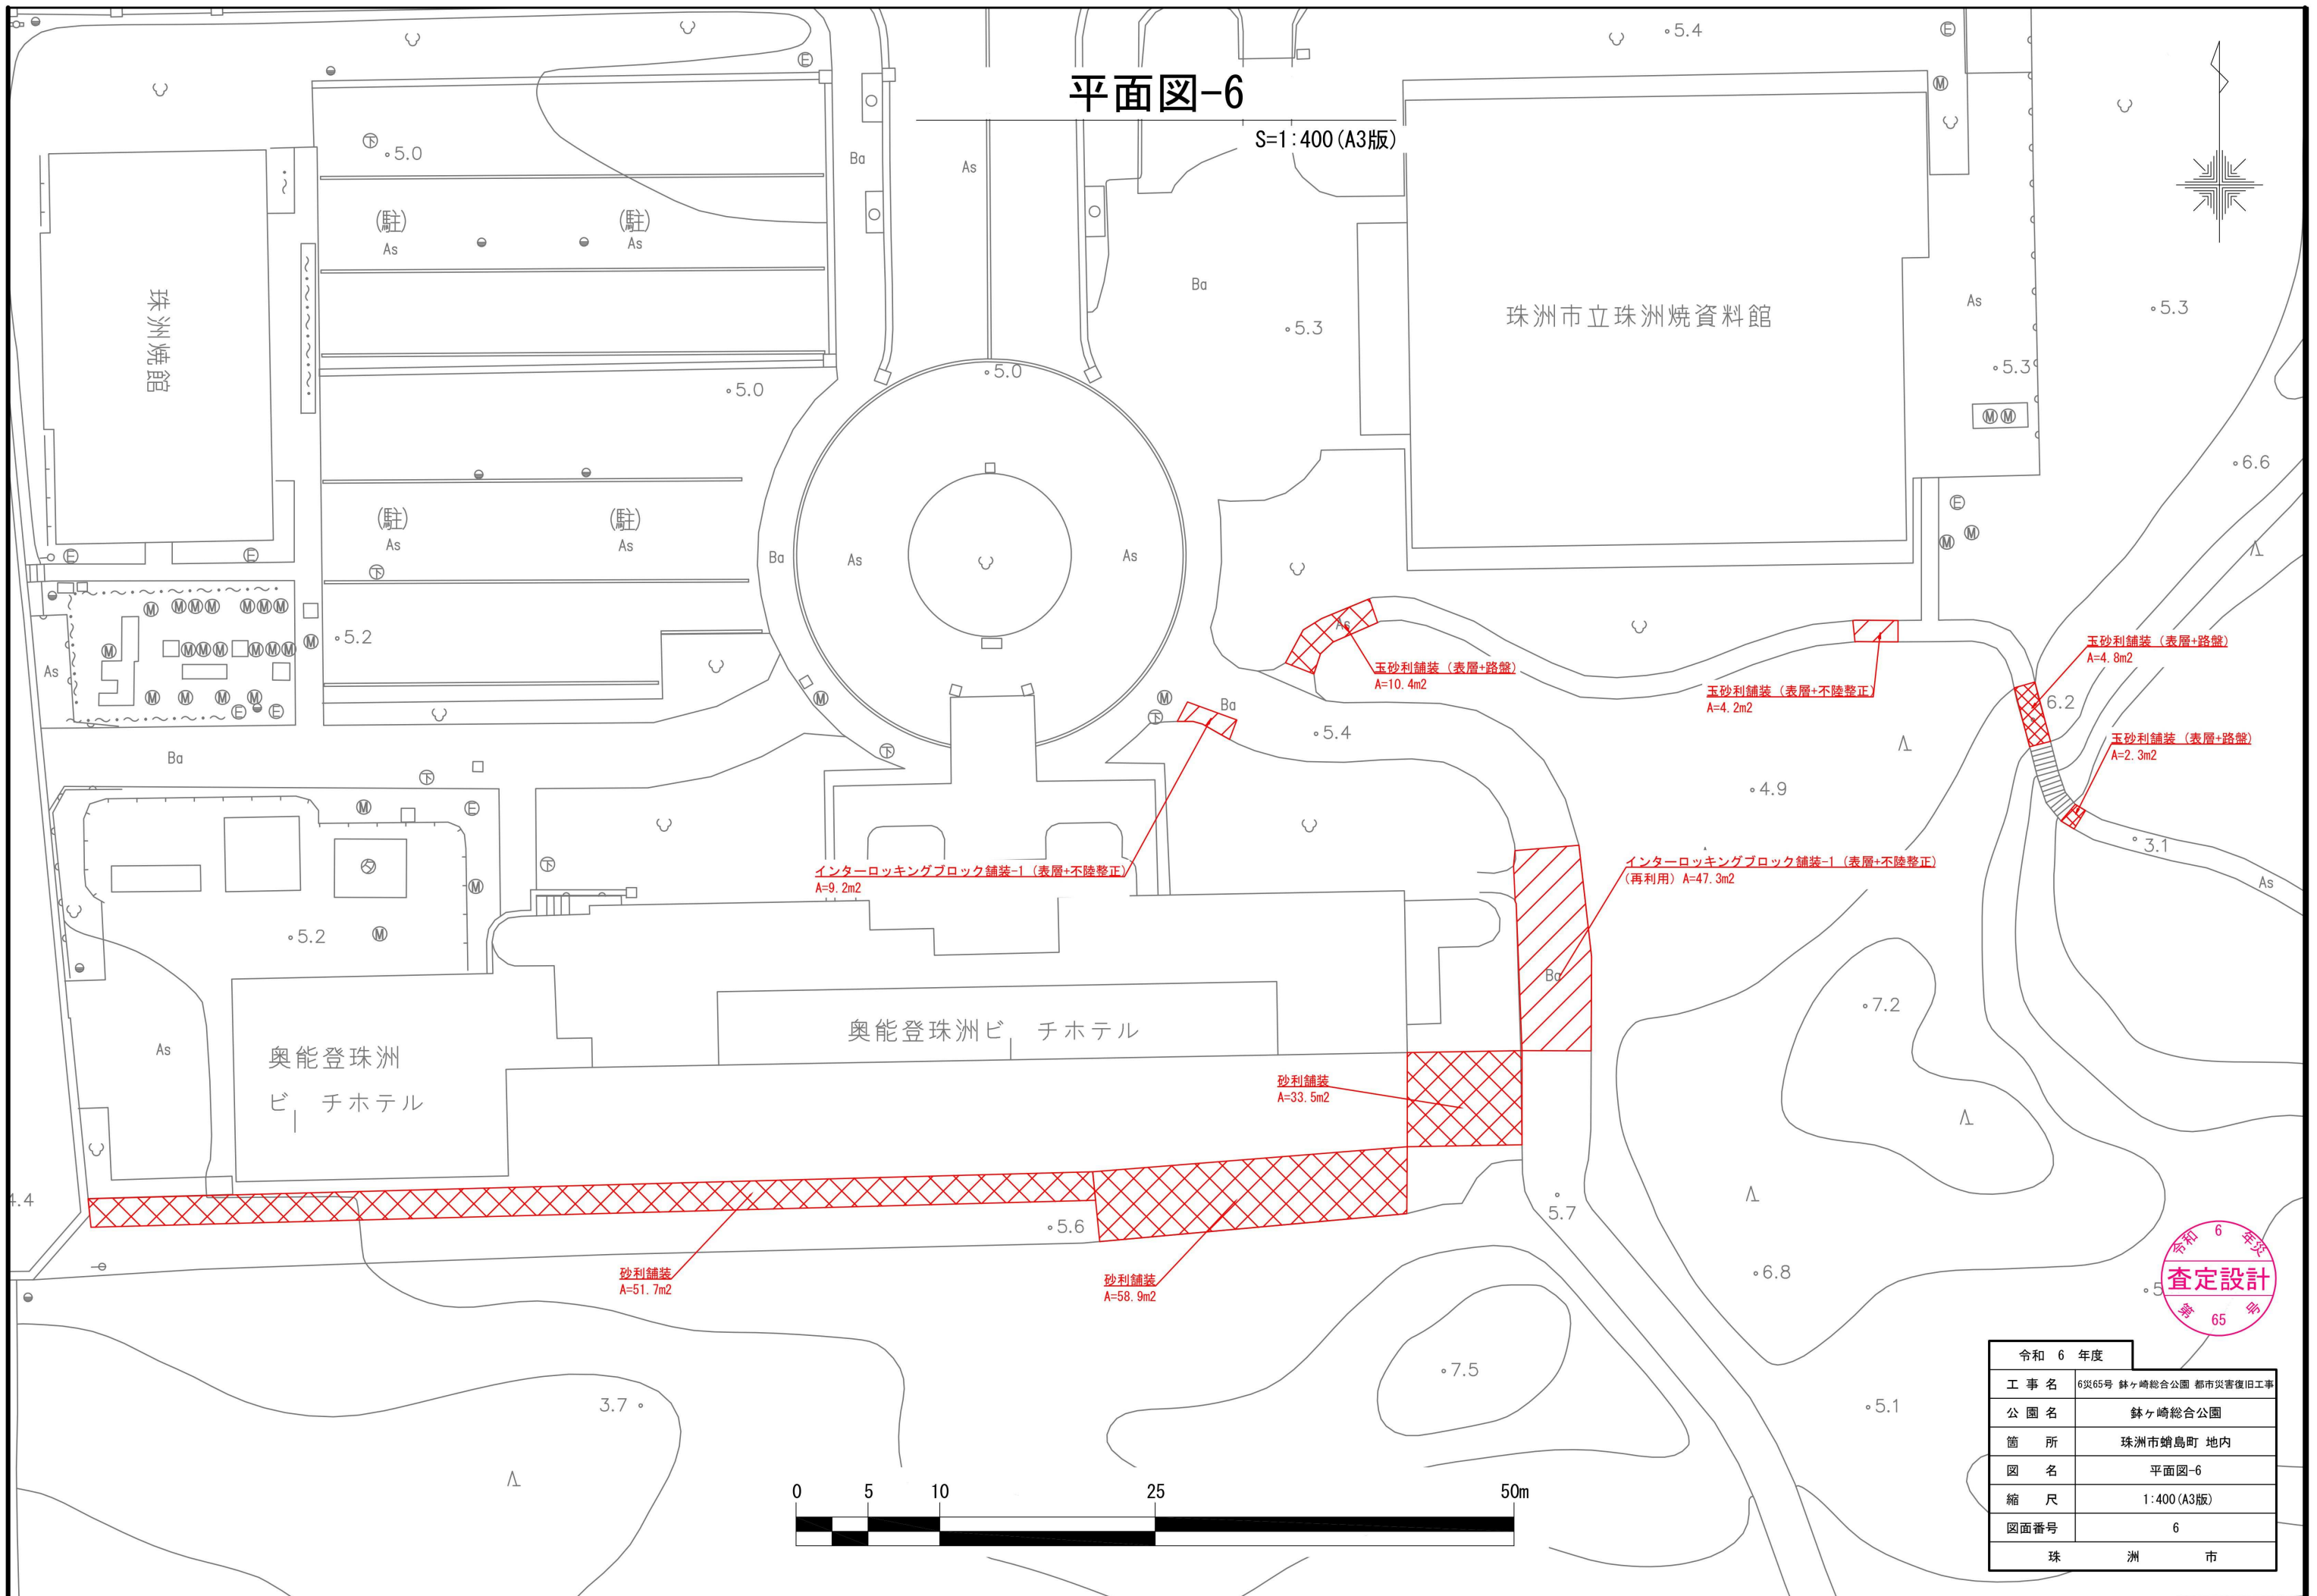

令和 6 年度	
工事 名	6災65号 鉢ヶ崎総合公園 都市災害復旧工事
公園 名	鉢ヶ崎総合公園
箇所	珠洲市嶋島町 地内
図 名	平面図-6
縮 尺	1:400 (A3版)
図面番号	6
珠 洲 市	

平面図-7

S=1:400 (A3版)

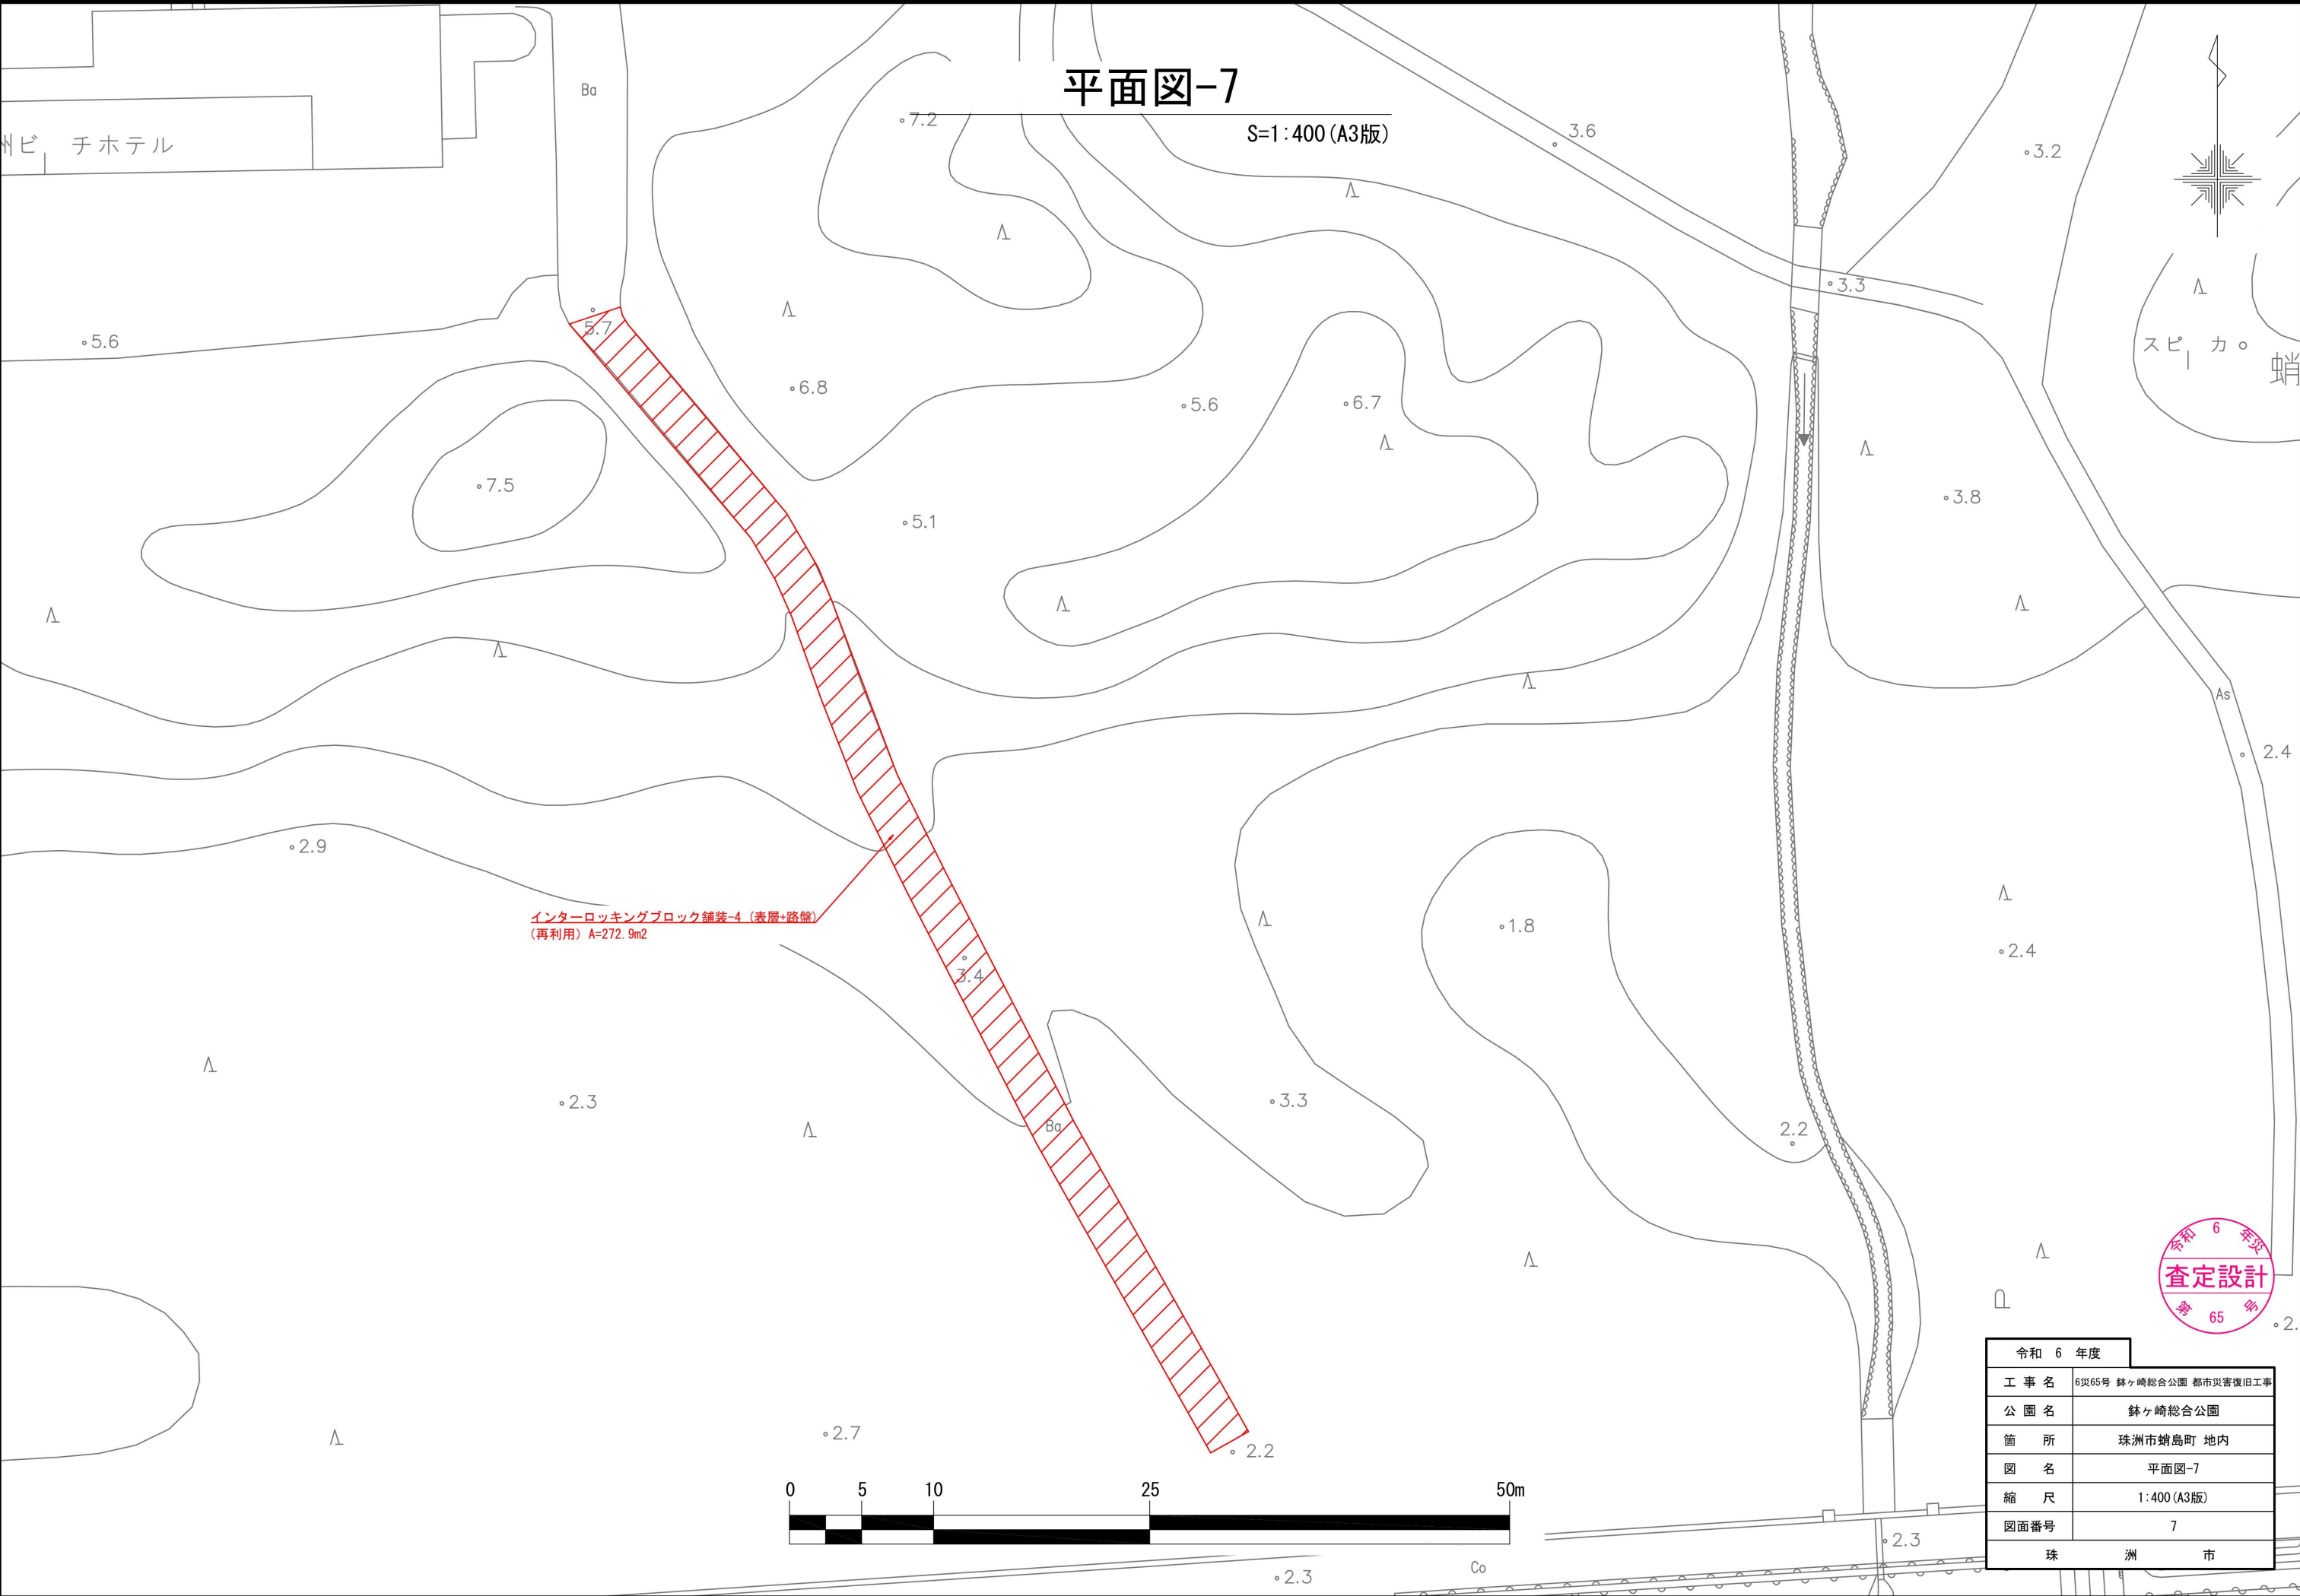

インターロッキングブロック舗装-4 (表層+路盤)
(再利用) A=272.9m2



令和 6 年度	
工 事 名	6災65号 鉢ヶ崎総合公園 都市災害復旧工事
公 園 名	鉢ヶ崎総合公園
箇 所	珠洲市蛸島町 地内
図 名	平面図-7
縮 尺	1:400 (A3版)
図面番号	7
珠 洲 市	

アスファルト舗装-1（表層＋路盤）		S=1：20 (A3)		アスファルト舗装-1（表層＋不陸整正）		S=1：20 (A3)		アスファルト舗装-2（表層＋路盤）		S=1：20 (A3)		アスファルト舗装-2（表層＋不陸整正）		S=1：20 (A3)	
</															



インターlockingブロック舗装-2（表層＋不陸整正）

S=1：20 (A3)

表層 インターlockingブロック 210×150 t=50
(現場発生品再利用)
モルタル 1:3 空練り t=10
不陸整正 再生碎石 (RC-40) t=30

名 称	規 格	計 算 式	単位	数 量
表層 インターlockingブロック	現場発生品再利用 210×150 t=50	100.0	m2	100.0
モルタル	1:3 空練り t=10	0.01×100.0	m3	1.0
不陸整正 再生碎石	RC-40 t=30	100.0	m2	100.0

インターlockingブロック舗装-3（表層＋路盤）

S=1：20 (A3)

表層 インターlockingブロック 200×100 t=80
(現場発生品再利用)
敷砂 t=20
路盤 再生碎石 (RC-40) t=150

名 称	規 格	計 算 式	単位	数 量
表層 インターlockingブロック	現場発生品再利用 200×100 t=80	100.0	m2	100.0
敷砂	t=20	0.02×100.0	m3	2.0
路盤 再生碎石	RC-40 t=150	100.0	m2	100.0

インターlockingブロック舗装-4（表層＋路盤）

S=1：20 (A3)

表層 インターlockingブロック 220×110 t=40
(現場発生品再利用)
敷砂 t=50
路盤 再生碎石 (RC-40) t=150

名 称	規 格	計 算 式	単位	数 量
表層 インターlockingブロック	現場発生品再利用 220×110 t=40	100.0	m2	100.0
敷砂	t=50	0.05×100.0	m3	5.0
路盤 再生碎石	RC-40 t=150	100.0	m2	100.0

洗い出しコンクリート舗装（表層＋路盤）

S=1：20 (A3)

表層 コンクリート (18-8-40BB) W/C≤65% t=70
路盤 再生碎石 (RC-40) t=100

名 称	規 格	計 算 式	単位	数 量
洗い出し仕上げ		100.0	m2	100.0
表層 コンクリート	18-8-40BB W/C≤65% t=70	0.07×100.0	m3	7.0
路盤 再生碎石	RC-40 t=100	100.0	m2	100.0

玉砂利舗装（表層＋路盤）

S=1：20 (A3)

表層 豆砂利舗装 t=10
基層 密粒度アスファルト混合物 (13) t=30
路盤 再生碎石 (RC-40) t=100

名 称	規 格	計 算 式	単位	数 量
表層 豆砂利舗装	t=10	100.0	m2	100.0
基層 密粒度アスファルト混合物 (13)	t=30	100.0	m2	100.0
路盤 再生碎石	RC-40 t=100	100.0	m2	100.0

玉砂利舗装（表層＋不陸整正）

S=1：20 (A3)

表層 豆砂利舗装 t=10
基層 密粒度アスファルト混合物 (13) t=30
不陸整正 再生碎石 (RC-40) t=30

名 称	規 格	計 算 式	単位	数 量
表層 豆砂利舗装	t=10	100.0	m2	100.0
基層 密粒度アスファルト混合物 (13)	t=30	100.0	m2	100.0
不陸整正 再生碎石	RC-40 t=30	100.0	m2	100.0

砂利舗装

S=1：20 (A3)

洗砂利

名 称	規 格	計 算 式	単位	数 量
洗砂利	t=50	0.05×100.0	m3	5.0

碎石路盤復旧

S=1：20 (A3)

路盤 再生碎石 (RC-40) t=430


名 称	規 格	計 算 式	単位	数 量
路盤 再生碎石	RC-40 t=430	100.0	m2	100.0



令和 6 年度	
工 事 名	6災65号 鉢ヶ崎総合公園 都市災害復旧工事
公 園 名	鉢ヶ崎総合公園
箇 所	珠洲市蛸島町 地内
図 名	構造図-2
縮 尺	1：20 (A3版)
図面番号	9
珠 洲 市	

歩車道境界ブロック（再利用）

S=1:20 (A3)

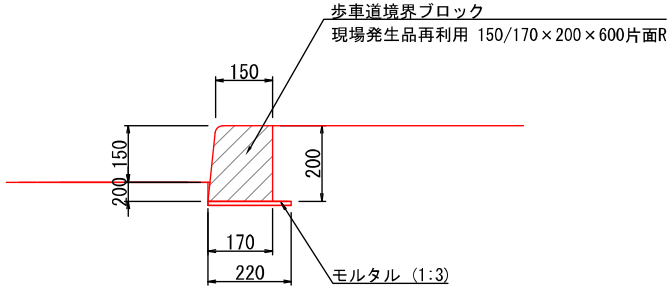

歩車道境界ブロック
現場発生産品再利用 150/170×200×600片面R


モルタル (1:3)

※目地はモルタル(1:3)、幅5mmとする。

100m当たり				
名 称	規 格	計 算 式	単位	数 量
歩車道境界ブロック	現場発生産品再利用 150/170×200×600片面R	100.0÷0.605	個	165.3
モルタル	1:3	0.01×0.22×100.0	m3	0.22

地先境界ブロック（再利用）

S=1:20 (A3)

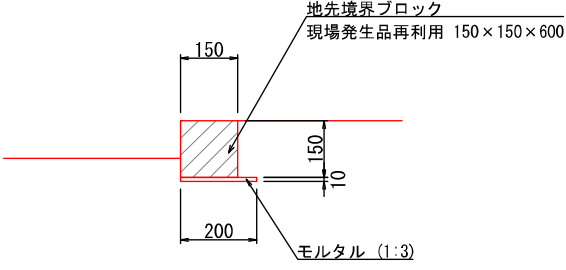

地先境界ブロック
現場発生産品再利用 150×150×600


モルタル (1:3)

※目地はモルタル(1:3)、幅5mmとする。

100m当たり				
名 称	規 格	計 算 式	単位	数 量
地先境界ブロック	現場発生産品再利用 150×150×600	100.0÷0.605	個	165.3
モルタル	1:3	0.01×0.20×100.0	m3	0.20

階段-1

S=1:20 (A3)

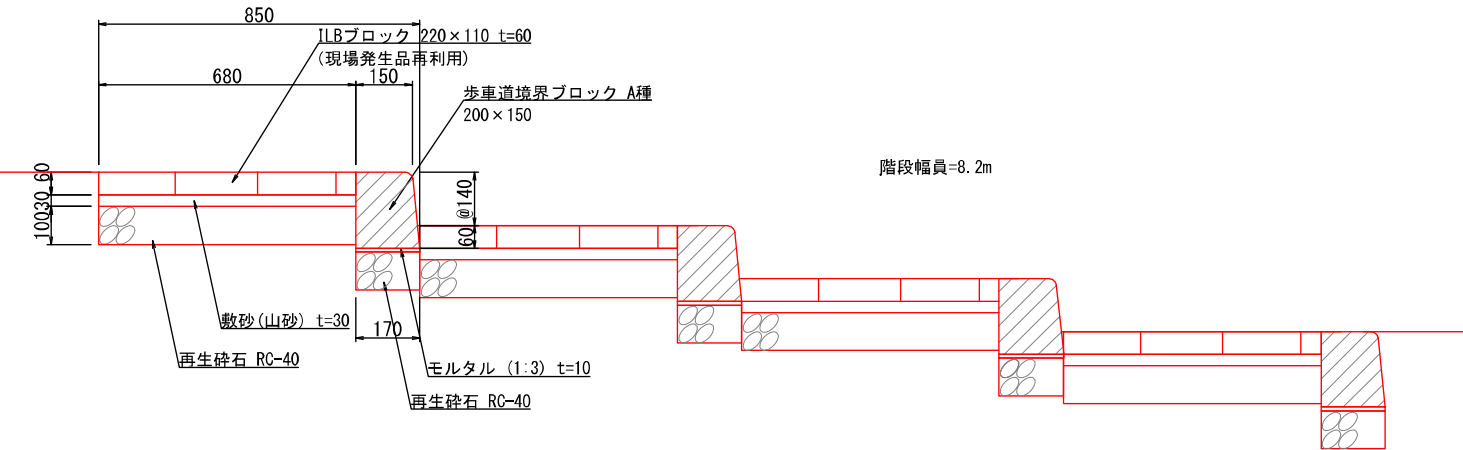


階段幅員=8.2m

1式当たり				
工 種	規 格	計 算 式	単位	数 量
歩車道境界ブロック A種	200×150	8.2×4÷0.6	m	32.8
モルタル	1:3 t=10	0.17×0.01×8.2×4	m3	0.06
ILBブロック	現場発生産品再利用 220×110 t=60	0.68×8.2×4	m2	22.3
敷砂	山砂 t=30	0.68×0.03×8.2×4	m3	0.7
再生砕石	RC-40 t=100	0.85×8.2×4	m2	27.9

階段-2

S=1:40 (A3)

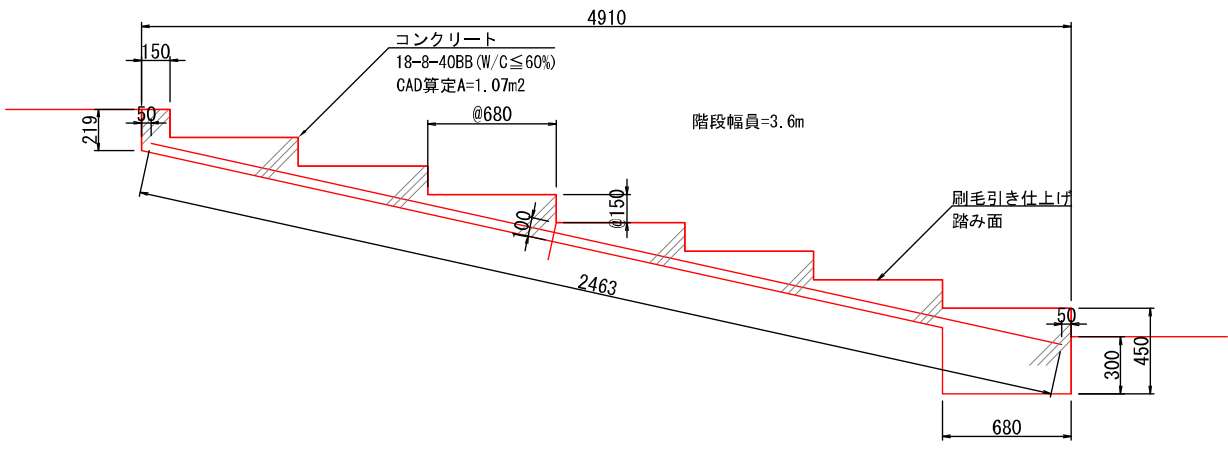


階段幅員=3.6m

1式当たり				
工 種	規 格	計 算 式	単位	数 量
刷毛引き仕上げ		4.91×3.6	m2	17.7
コンクリート	(18-8-25BB) W/C≤60%	1.07×3.6	m	3.9
溶接金網	φ6×150×150	3.5×2.463	m2	8.6
型枠		1.07×2+(0.45+0.15×7+0.219)×3.6	m2	8.3

階段-3

S=1:20 (A3)

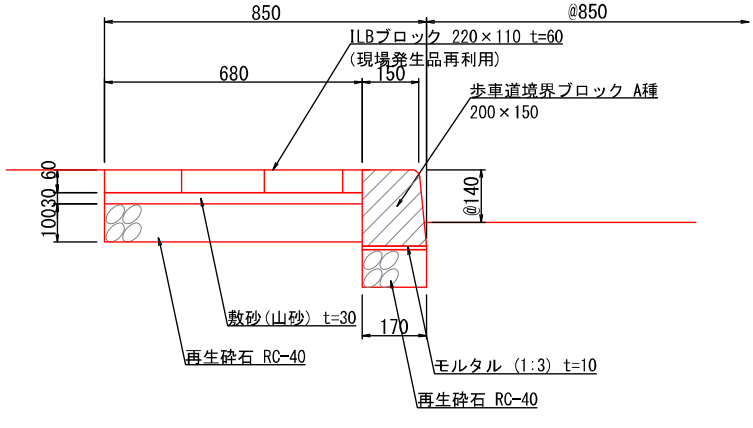

階段幅員=8.2m

10m当たり				
工 種	規 格	計 算 式	単位	数 量
歩車道境界ブロック A種	200×150	10÷0.6	m	10.0
モルタル	1:3 t=10	0.17×0.01×10	m3	0.02
ILBブロック	現場発生産品再利用 220×110 t=60	0.68×10	m2	6.8
敷砂	山砂 t=30	0.68×0.03×10	m3	0.2
再生砕石	RC-40 t=100	0.85×10	m2	8.5

令和 6 年度

6災65号 鉢ヶ崎総合公園 都市災害復旧工事

公 園 名

鉢ヶ崎総合公園

箇 所

珠洲市蛸島町 地内

図 名

構造図-3

縮 尺

図示 (A3版)

図面番号

10

珠 洲 市

令和 6 年度

6災65号 鉢ヶ崎総合公園 都市災害復旧工事

公 園 名

鉢ヶ崎総合公園

箇 所

珠洲市蛸島町 地内

図 名

構造図-3





縮 尺

図示 (A3版)

図面番号

10

珠 洲 市

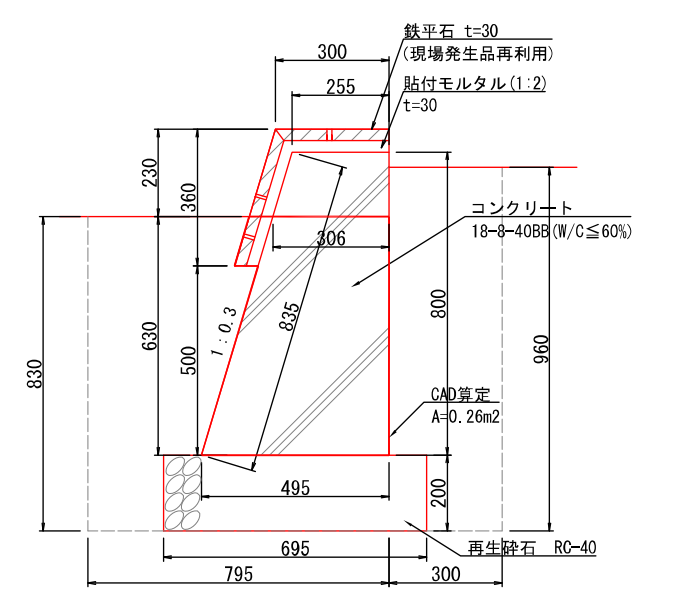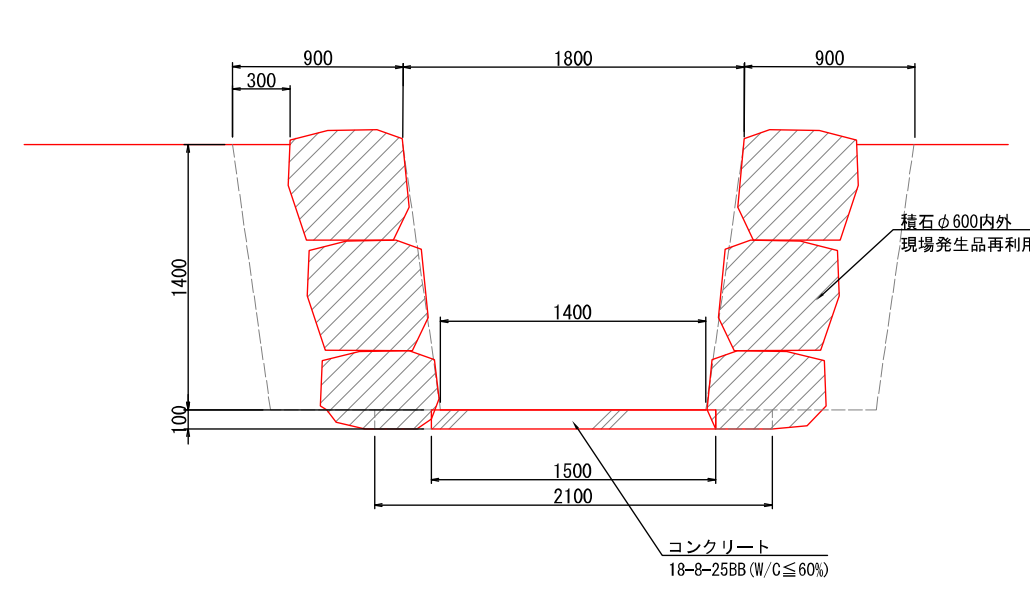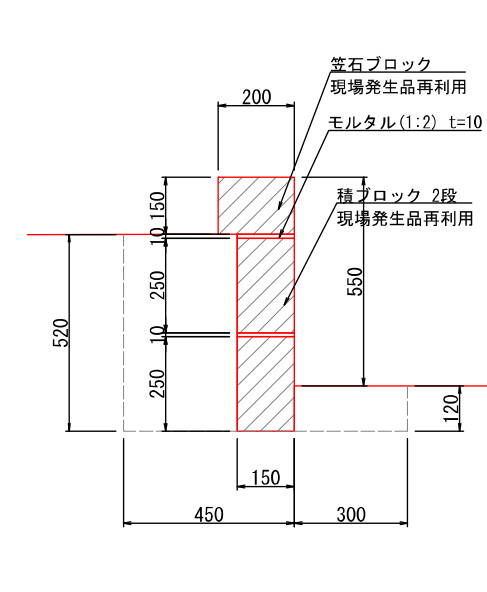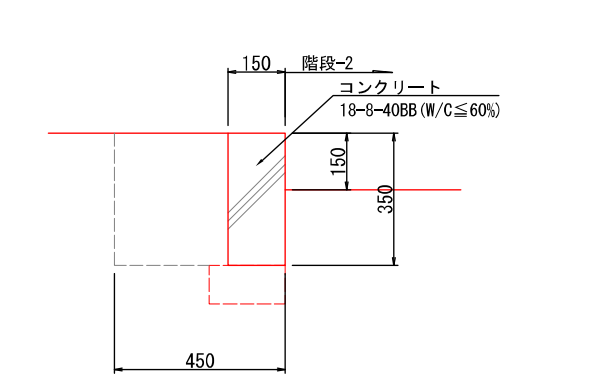
コンクリート擁壁	S=1:20 (A3)	水路	S=1:40 (A3)	ブロック積 (再利用)	S=1:20 (A3)	
 10m当たり <table><tr><th>名 称</th><th>規 格</th><th>計 算 式</th><th>単位</th><th>数 量</th></tr><tr><td>鉄平石</td><td>現場発生品再利用 t=30</td><td>$(0.30+0.36) \times 10$</td><td>m2</td><td>6.6</td></tr><tr><td>貼付モルタル</td><td>1:2 t=30</td><td>$(0.30+0.36) \times 0.03 \times 10$</td><td>m3</td><td>0.20</td></tr><tr><td>コンクリート</td><td>(18-8-40BB) W/C ≦ 60%</td><td>$(0.255+0.495) \div 2 \times 0.80 \times 10$</td><td>m3</td><td>3.00</td></tr><tr><td>再生砕石</td><td>RC-40 t=200</td><td>0.695×10</td><td>m2</td><td>7.0</td></tr><tr><td>型枠</td><td></td><td>$(0.835+0.80) \times 10$</td><td>m2</td><td>16.4</td></tr><tr><td>床掘</td><td></td><td>$(0.795 \times 0.83+0.30 \times 0.96) \times 10$</td><td>m3</td><td>9.5</td></tr><tr><td>埋戻</td><td></td><td>9.5-3.9</td><td>m3</td><td>5.6</td></tr><tr><td>発生土処分</td><td></td><td>$(0.25+0.20 \times 0.695) \times 10$</td><td>m3</td><td>3.9</td></tr></table>	名 称	規 格	計 算 式	単位	数 量	鉄平石	現場発生品再利用 t=30	$(0.30+0.36) \times 10$	m2	6.6	貼付モルタル	1:2 t=30	$(0.30+0.36) \times 0.03 \times 10$	m3	0.20	コンクリート	(18-8-40BB) W/C ≦ 60%	$(0.255+0.495) \div 2 \times 0.80 \times 10$	m3	3.00	再生砕石	RC-40 t=200	0.695×10	m2	7.0	型枠		$(0.835+0.80) \times 10$	m2	16.4	床掘		$(0.795 \times 0.83+0.30 \times 0.96) \times 10$	m3	9.5	埋戻		9.5-3.9	m3	5.6	発生土処分		$(0.25+0.20 \times 0.695) \times 10$	m3	3.9	 10m当たり <table><tr><th>名 称</th><th>規 格</th><th>計 算 式</th><th>単位</th><th>数 量</th></tr><tr><td>積石</td><td>φ600内外 現場発生品再利用 (18-8-25BB) W/C ≦ 60%</td><td>$1.4 \times 2 \times 10$</td><td>m</td><td>28.0</td></tr><tr><td>コンクリート</td><td>(18-8-25BB) W/C ≦ 60%</td><td>$1.50 \times 0.10 \times 10$</td><td>m3</td><td>1.50</td></tr><tr><td>床掘</td><td></td><td>$(0.9 \times 1.4 \times 2+2.10 \times 0.10) \times 10$</td><td>m3</td><td>27.3</td></tr><tr><td>埋戻</td><td></td><td>27.3-18.3</td><td>m3</td><td>9.0</td></tr><tr><td>発生土処分</td><td></td><td>$(0.6 \times 1.4 \times 2+1.50 \times 0.10) \times 10$</td><td>m3</td><td>18.3</td></tr></table>	名 称	規 格	計 算 式	単位	数 量	積石	φ600内外 現場発生品再利用 (18-8-25BB) W/C ≦ 60%	$1.4 \times 2 \times 10$	m	28.0	コンクリート	(18-8-25BB) W/C ≦ 60%	$1.50 \times 0.10 \times 10$	m3	1.50	床掘		$(0.9 \times 1.4 \times 2+2.10 \times 0.10) \times 10$	m3	27.3	埋戻		27.3-18.3	m3	9.0	発生土処分		$(0.6 \times 1.4 \times 2+1.50 \times 0.10) \times 10$	m3	18.3	 10m当たり <table><tr><th>名 称</th><th>規 格</th><th>計 算 式</th><th>単位</th><th>数 量</th></tr><tr><td>笠石ブロック</td><td>t=15</td><td>0.20×10</td><td>m2</td><td>2.0</td></tr><tr><td>積ブロック</td><td></td><td>$0.25 \times 2 \times 10$</td><td>m2</td><td>5.0</td></tr><tr><td>モルタル</td><td>1:2 t=30</td><td>$0.15 \times 0.01 \times 2 \times 10$</td><td>m3</td><td>0.03</td></tr><tr><td>床掘</td><td></td><td>$(0.45 \times 0.52+0.30 \times 0.12) \times 10$</td><td>m3</td><td>2.7</td></tr><tr><td>埋戻</td><td></td><td>2.7-0.8</td><td>m3</td><td>1.9</td></tr><tr><td>発生土処分</td><td></td><td>$0.15 \times 0.52 \times 10$</td><td>m3</td><td>0.8</td></tr></table>	名 称	規 格	計 算 式	単位	数 量	笠石ブロック	t=15	0.20×10	m2	2.0	積ブロック		$0.25 \times 2 \times 10$	m2	5.0	モルタル	1:2 t=30	$0.15 \times 0.01 \times 2 \times 10$	m3	0.03	床掘		$(0.45 \times 0.52+0.30 \times 0.12) \times 10$	m3	2.7	埋戻		2.7-0.8	m3	1.9	発生土処分		$0.15 \times 0.52 \times 10$	m3	0.8
名 称	規 格	計 算 式	単位	数 量	
鉄平石	現場発生品再利用 t=30	$(0.30+0.36) \times 10$	m2	6.6	
貼付モルタル	1:2 t=30	$(0.30+0.36) \times 0.03 \times 10$	m3	0.20	
コンクリート	(18-8-40BB) W/C ≦ 60%	$(0.255+0.495) \div 2 \times 0.80 \times 10$	m3	3.00	
再生砕石	RC-40 t=200	0.695×10	m2	7.0	
型枠		$(0.835+0.80) \times 10$	m2	16.4	
床掘		$(0.795 \times 0.83+0.30 \times 0.96) \times 10$	m3	9.5	
埋戻		9.5-3.9	m3	5.6	
発生土処分		$(0.25+0.20 \times 0.695) \times 10$	m3	3.9	
名 称	規 格	計 算 式	単位	数 量	
積石	φ600内外 現場発生品再利用 (18-8-25BB) W/C ≦ 60%	$1.4 \times 2 \times 10$	m	28.0	
コンクリート	(18-8-25BB) W/C ≦ 60%	$1.50 \times 0.10 \times 10$	m3	1.50	
床掘		$(0.9 \times 1.4 \times 2+2.10 \times 0.10) \times 10$	m3	27.3	
埋戻		27.3-18.3	m3	9.0	
発生土処分		$(0.6 \times 1.4 \times 2+1.50 \times 0.10) \times 10$	m3	18.3	
名 称	規 格	計 算 式	単位	数 量	
笠石ブロック	t=15	0.20×10	m2	2.0	
積ブロック		$0.25 \times 2 \times 10$	m2	5.0	
モルタル	1:2 t=30	$0.15 \times 0.01 \times 2 \times 10$	m3	0.03	
床掘		$(0.45 \times 0.52+0.30 \times 0.12) \times 10$	m3	2.7	
埋戻		2.7-0.8	m3	1.9	
発生土処分		$0.15 \times 0.52 \times 10$	m3	0.8	
スロープ袖壁	S=1:20 (A3)	
 10m当たり <table><tr><th>名 称</th><th>規 格</th><th>計 算 式</th><th>単位</th><th>数 量</th></tr><tr><td>コンクリート</td><td>(18-8-40BB) W/C ≦ 60%</td><td>$0.15 \times 0.35 \times 10$</td><td>m3</td><td>0.53</td></tr><tr><td>型枠</td><td></td><td>$0.35 \times 2 \times 10$</td><td>m2</td><td>7.0</td></tr><tr><td>床掘</td><td></td><td>$0.45 \times 0.35 \times 10$</td><td>m3</td><td>1.6</td></tr><tr><td>埋戻</td><td></td><td>1.6-0.5</td><td>m3</td><td>1.1</td></tr><tr><td>発生土処分</td><td></td><td>0.53</td><td>m3</td><td>0.5</td></tr></table>	名 称	規 格	計 算 式	単位	数 量	コンクリート	(18-8-40BB) W/C ≦ 60%	$0.15 \times 0.35 \times 10$	m3	0.53	型枠		$0.35 \times 2 \times 10$	m2	7.0	床掘		$0.45 \times 0.35 \times 10$	m3	1.6	埋戻		1.6-0.5	m3	1.1	発生土処分		0.53	m3	0.5				令和 6 年度 6災65号 鉢ヶ崎総合公園 都市災害復旧工事 公 園 名 箇 所 図 名 縮 尺 図面番号 珠 洲 市 鉢ヶ崎総合公園 珠洲市蛸島町 地内 構造図-4 図示 (A3版) 11 令和 6 年度 65 査定設計	
名 称	規 格	計 算 式	単位	数 量	
コンクリート	(18-8-40BB) W/C ≦ 60%	$0.15 \times 0.35 \times 10$	m3	0.53	
型枠		$0.35 \times 2 \times 10$	m2	7.0	
床掘		$0.45 \times 0.35 \times 10$	m3	1.6	
埋戻		1.6-0.5	m3	1.1	
発生土処分		0.53	m3	0.5	

工事発注図面

6災68号 珠洲鉢ヶ崎健康運動広場

位置図

S=1:40000

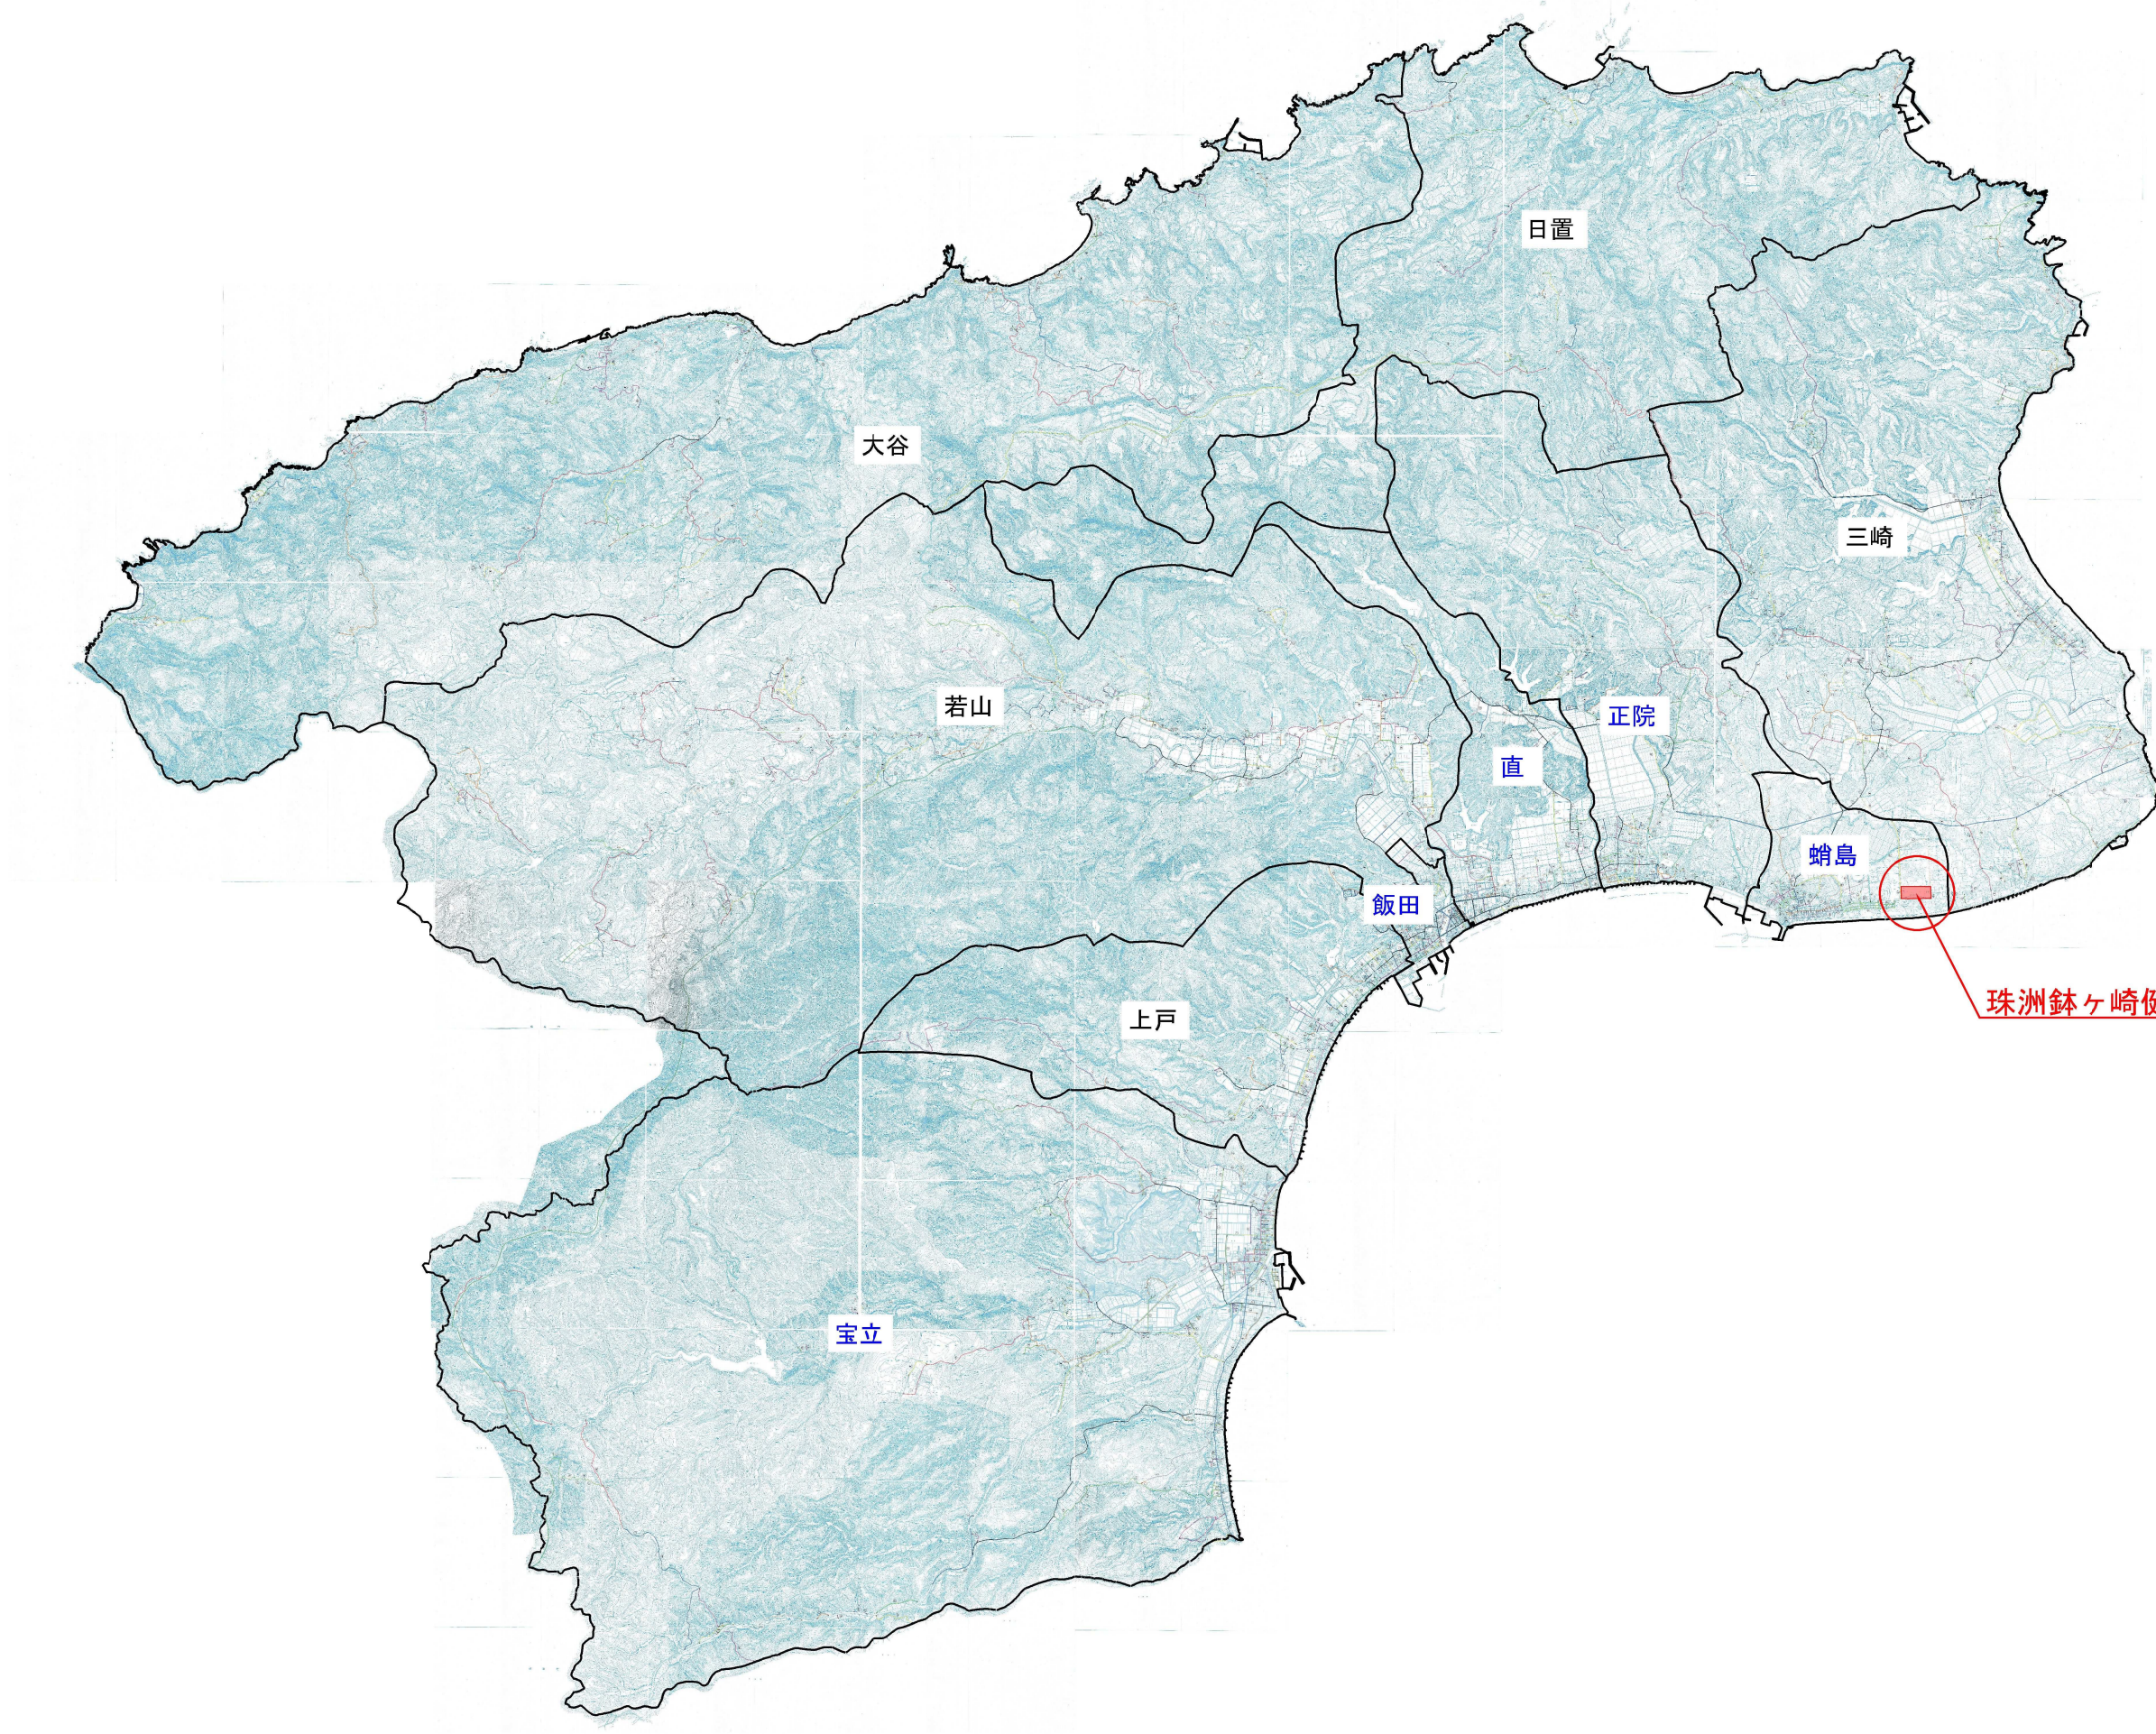


珠洲鉢ヶ崎健康運動広場

珠洲市蛸島町(鉢ヶ崎)地内



令和 6 年度	
工 事 名	6民68号 珠洲市々崎健康運動広場 基本民害復旧工事
施 設 名	珠洲市々崎健康運動広場
箇 所	珠洲市船島町地内
図 名	平面図
縮 尺	1 : 250 (A-1) 1 : 500 (A-3)
図面番号	$1/4$ 枚の内
珠 洲 市	

求積図

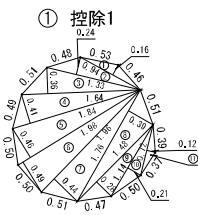


地番 符号	① 控除1 幅 辺	高 さ	積 面 積
○1	0.24	0.16	0.038400
○2	1.23	0.24	0.295200
○3	1.24	0.36	0.446400
○4	1.24	0.41	0.508400
○5	1.26	0.46	0.580800
○6	1.36	0.49	0.666400
○7	1.96	0.44	0.862400
○8	1.76	0.39	0.688400
○9	1.44	0.28	0.403200
○10	1.44	0.21	0.302400
○11	0.72	0.12	0.086400
合 計			5.984400
地 積			2.992200

① 全体

OK-1

② インターロッキング

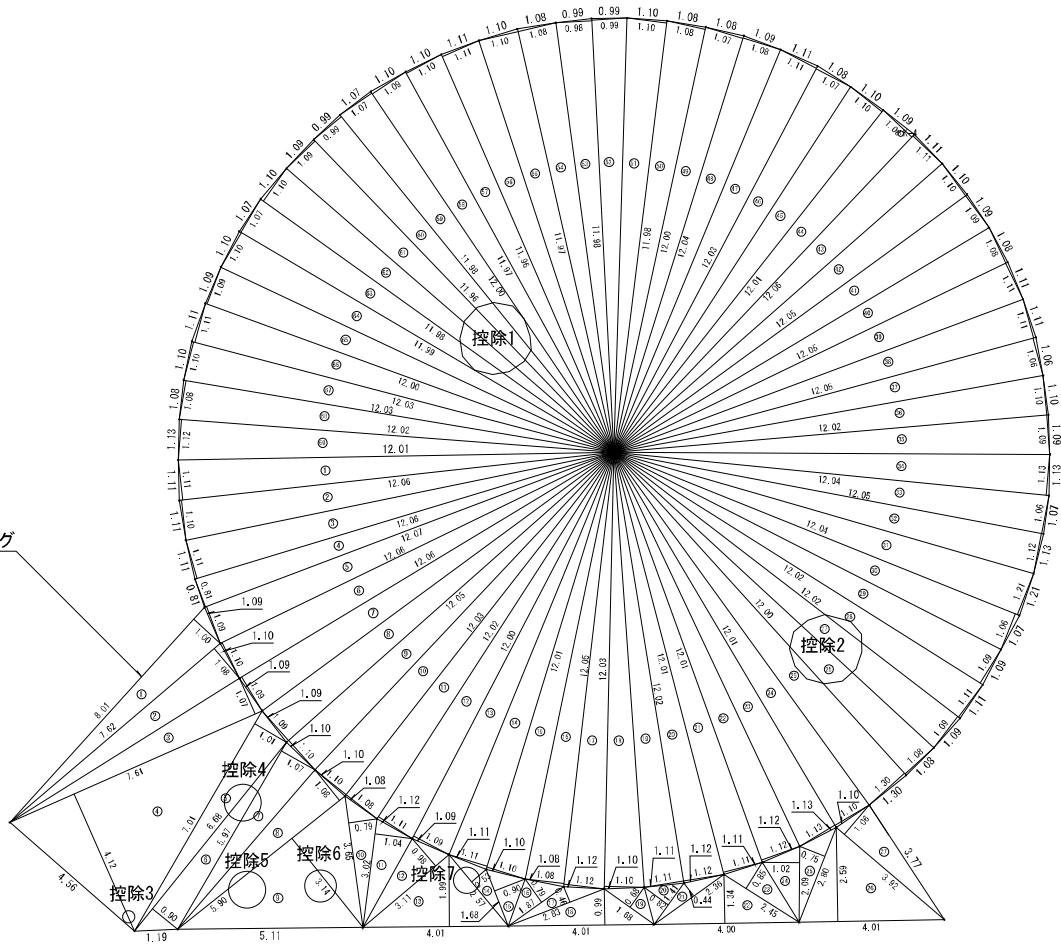


地番 符号	② インターロッキング 幅 辺	高 さ	積 面 積
○1	8.01	1.00	8.010000
○2	7.62	1.06	8.079600
○3	7.61	1.07	8.143700
○4	7.61	4.12	31.253200
○5	7.61	1.01	7.686100
○6	6.88	0.90	6.192000
○7	6.97	1.07	7.467800
○8	6.90	1.28	8.832000
○9	6.90	3.14	21.666000
○10	3.89	0.79	3.083100
○11	1.80	0.90	1.620000
○12	3.11	0.98	3.047800
○13	4.61	1.88	8.666800
○14	2.87	0.53	1.523100
○15	2.92	1.04	3.036800
○16	1.87	0.79	1.477300
○17	2.83	0.46	1.301800
○18	4.01	0.29	1.162900
○19	1.69	0.69	1.166100
○20	1.41	0.62	0.874200
○21	2.36	0.44	1.046400
○22	4.00	1.34	5.360000
○23	2.45	0.65	1.592500
○24	2.29	1.02	2.335800
○25	2.80	0.75	2.100000
○26	4.01	2.69	10.786900
○27	3.92	1.26	4.939200
合 計			159.341000
地 積			76.170500

- 控除3 $A=0.175 \times 0.175 \times \pi = 0.096\text{m}^2$
- 控除4 $A=0.510 \times 0.510 \times \pi = 0.817\text{m}^2$
- 控除5 $A=0.510 \times 0.510 \times \pi = 0.817\text{m}^2$
- 控除6 $A=0.440 \times 0.440 \times \pi = 0.608\text{m}^2$
- 控除7 $A=0.360 \times 0.360 \times \pi = 0.407\text{m}^2$

合計 2.745m²

インターロッキング面積
 $A=78.17-(0.096+0.817+0.817+0.608+0.407) 75.425\text{m}^2$

地番 符号	③ 全体 幅 辺	高 さ	積 面 積
○1	12.06	1.11	13.386600
○2	12.06	1.10	13.266000
○3	12.06	1.11	13.386600
○4	12.07	0.81	9.776700
○5	12.07	1.09	13.159300
○6	12.06	1.10	13.266000
○7	12.06	1.09	13.145400
○8	12.06	1.09	13.145400
○9	12.06	1.10	13.266000
○10	12.03	1.10	13.233000
○11	12.03	1.08	12.962400
○12	12.02	1.11	13.342200
○13	12.06	1.09	13.159300
○14	12.01	1.11	13.331100
○15	12.01	1.10	13.211000
○16	12.06	1.08	13.014000
○17	12.06	1.12	13.496000
○18	12.03	1.10	13.233000
○19	12.02	1.11	13.342200
○20	12.02	1.12	13.402400
○21	12.01	1.11	13.331100
○22	12.01	1.12	13.461200
○23	12.01	1.13	13.571300
○24	12.01	1.10	13.211000
○25	12.00	1.30	15.600000
○26	12.00	1.06	12.705000
○27	12.02	1.09	13.101800
○28	12.02	1.11	13.342200
○29	12.02	1.09	13.151600
○30	12.04	1.06	12.762400
○31	12.04	1.21	14.568400
○32	12.06	1.12	13.496000
○33	12.06	1.06	12.733000
○34	12.04	1.13	13.655200
○35	12.02	1.09	13.101800
○36	12.02	1.10	13.222000
○37	12.06	1.06	12.733000
○38	12.06	1.11	13.375600
○39	12.06	1.11	13.375600
○40	12.06	1.08	13.014000
○41	12.06	1.09	13.145400
○42	12.06	1.10	13.266000
○43	12.06	1.11	13.386600
○44	12.06	1.08	13.014000
○45	12.01	1.10	13.211000
○46	12.03	1.07	12.872100
○47	12.03	1.11	13.353400
○48	12.04	1.08	13.032000
○49	12.04	1.07	12.882000
○50	12.00	1.06	12.705000
○51	11.98	1.10	13.178000
○52	11.98	0.99	11.890200
○53	11.98	0.96	11.462400
○54	11.97	1.06	12.927600
○55	11.97	1.10	13.167000
○56	11.98	1.11	13.279600
○57	11.97	1.10	13.167000
○58	12.00	1.09	13.080000
○59	12.00	1.07	12.840000
○60	11.98	0.99	11.890200
○61	11.98	1.09	13.056400
○62	11.98	1.10	13.178000
○63	11.99	1.07	12.829000
○64	11.99	1.10	13.189000
○65	12.00	1.09	13.080000
○66	12.03	1.11	13.353400
○67	12.03	1.10	13.233000
○68	12.03	1.08	13.014000
○69	12.02	1.12	13.462400
合 計			905.780700
地 積			452.893500

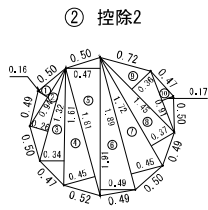

地番 符号	④ 控除2 幅 辺	高 さ	積 面 積
○1	0.84	0.16	0.106400
○2	1.32	0.29	0.403200
○3	1.61	0.34	0.546400
○4	1.61	0.45	0.724500
○5	1.61	0.47	0.767700
○6	1.61	0.49	0.793900
○7	1.69	0.46	0.780600
○8	1.72	0.37	0.636800
○9	1.45	0.36	0.522000
○10	0.81	0.17	0.134700
合 計			5.352100
地 積			2.820500

ゴムチップ舗装面積



$A=452.89-(2.99+2.92)=446.98\text{m}^2$



令和 6 年度	
工 事 名	6次68号 珠洲市・南健康運動広場 都市災害復旧工事
施 設 名	珠洲市・南健康運動広場
箇 所	珠洲市・南健康運動広場
図 名	求積図
縮 尺	1 : 100 (A-1) 1 : 200 (A-3)
図面番号	2/4 枚の内
珠 洲 市	

敷モルタル(モルタル充填)求積図

ゴムチップ舗装工 S=1:10

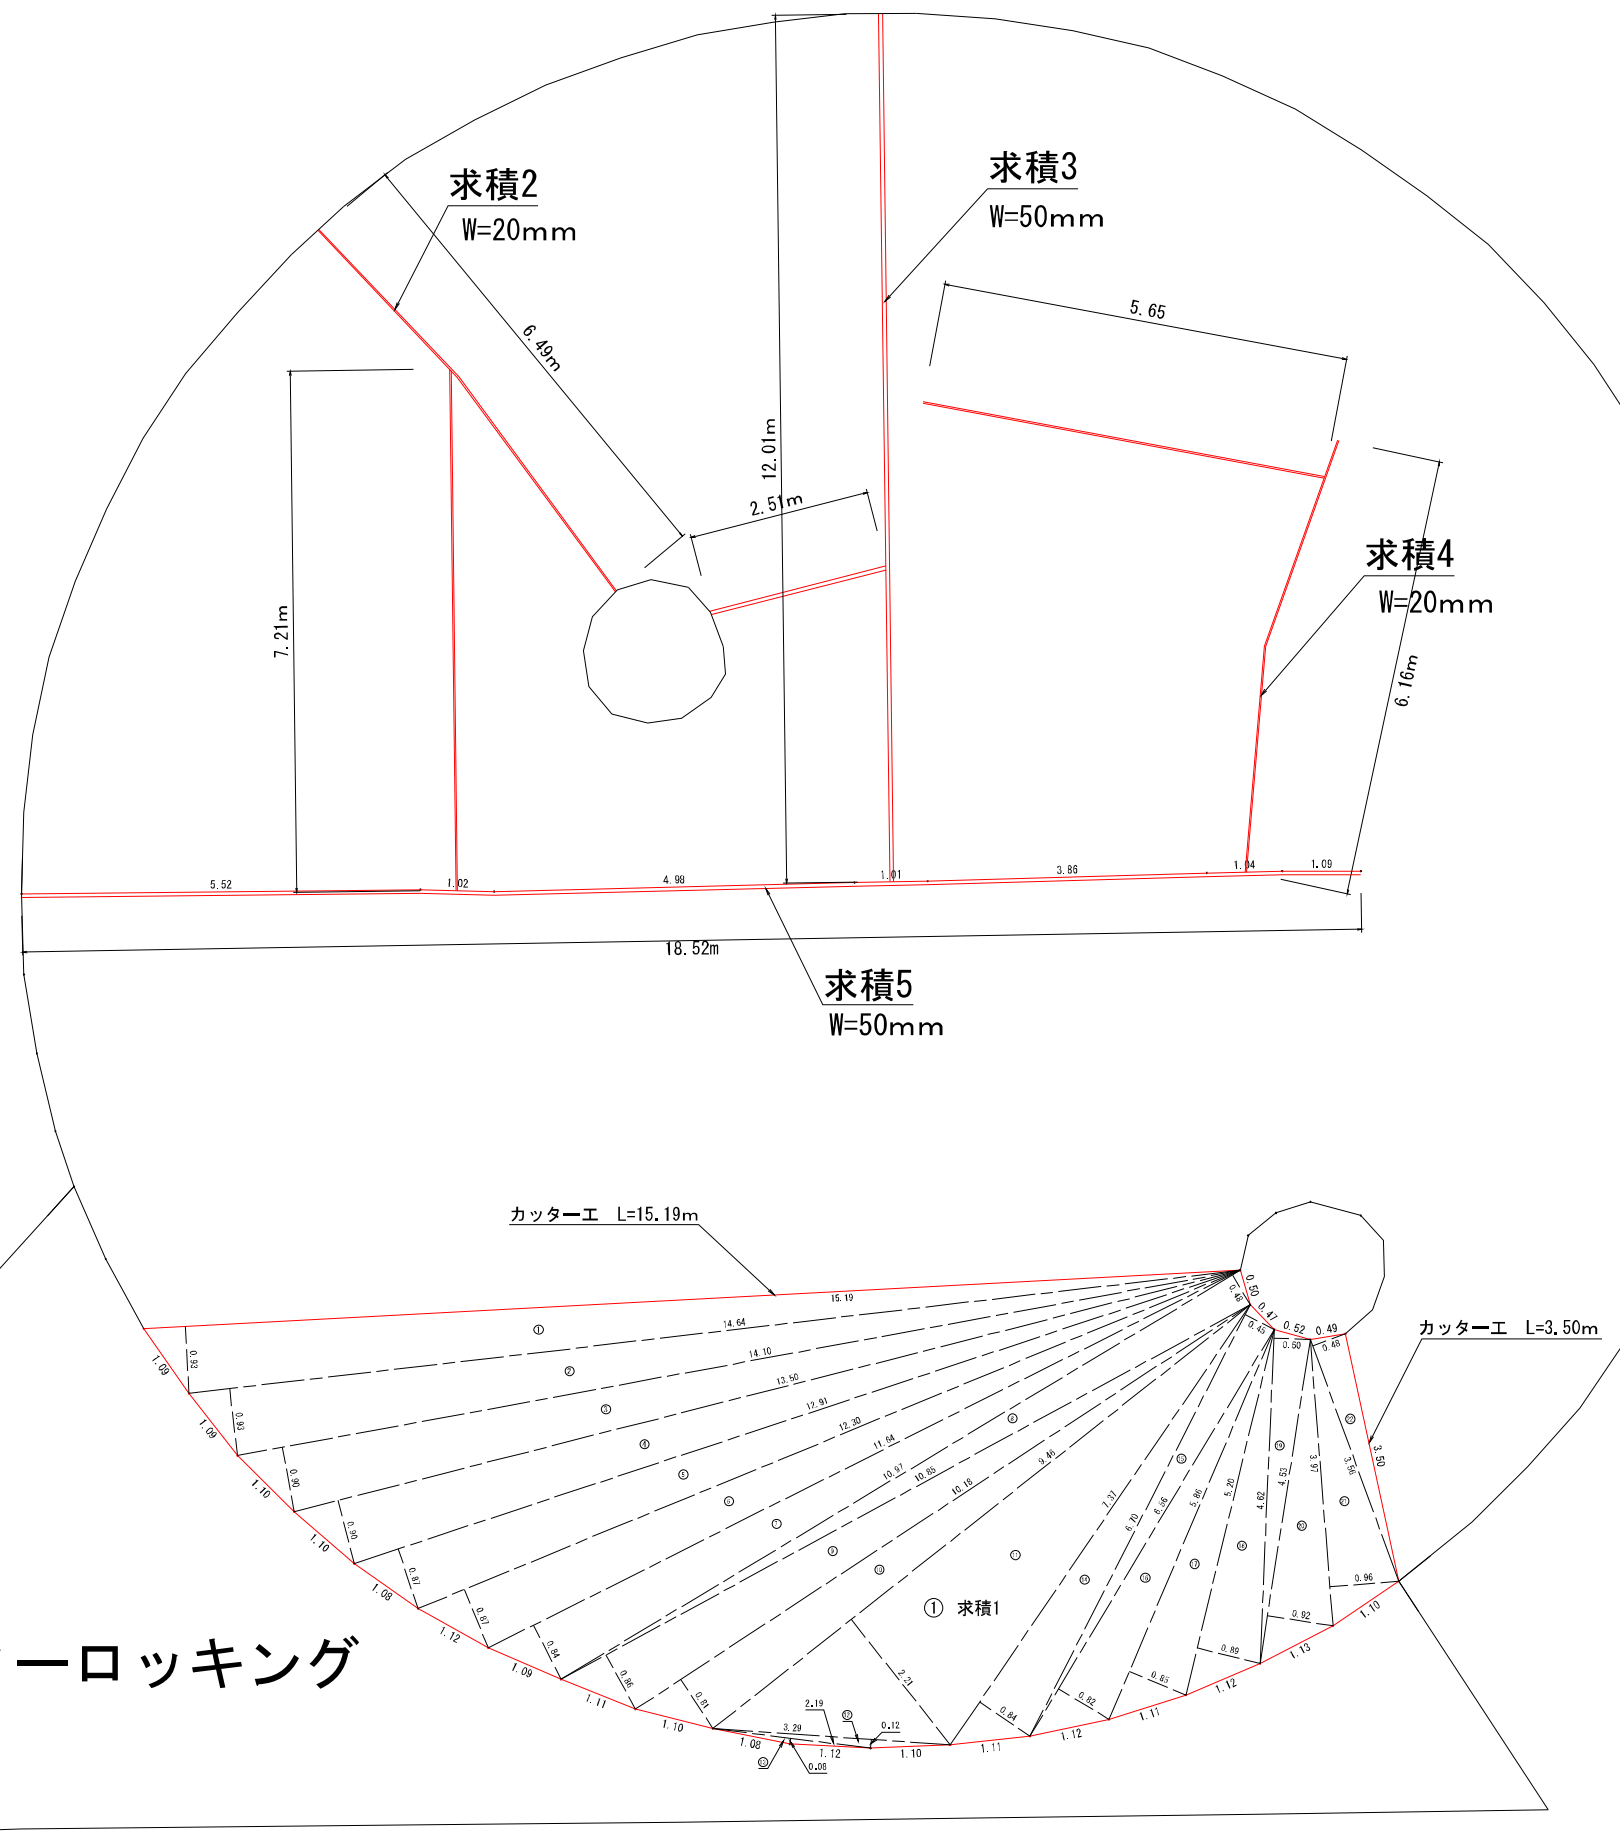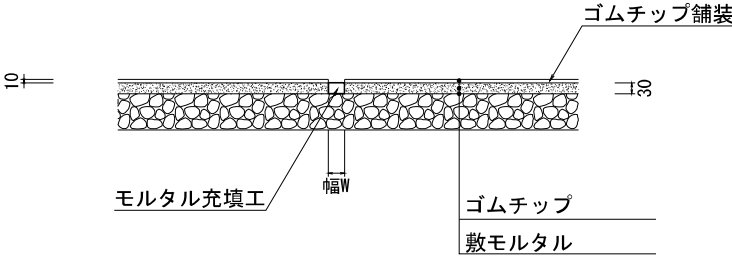

求積2エリア
 $A=0.02 \times (7.21+6.49) = 0.274\text{m}^2$

求積3エリア
 $A=0.05 \times (2.51+12.01) = 0.726\text{m}^2$

求積4エリア
 $A=0.02 \times (5.65+6.16) = 0.236\text{m}^2$

求積5エリア
 $A=0.05 \times 18.52 = 0.926\text{m}^2$

モルタル充填合計
 $A=0.274+0.726+0.236+0.926=2.162\text{m}^2$
 $V=2.16 \times 0.03=0.0648\text{m}^3$
 $L=7.21+6.49+2.51+12.01+5.65+6.16+18.52=58.55\text{m}$

カッターエ L=15.19+3.50=18.69m

地番	① 求積1	高さ	面積
1	15.19	0.93	14.128790
2	14.64	0.93	13.615200
3	14.10	0.93	13.100000
4	13.50	0.93	12.580000
5	12.91	0.97	11.231790
6	12.30	0.97	10.710000
7	11.84	0.94	9.777600
8	10.97	0.88	9.265600
9	10.85	0.86	9.331000
10	10.18	0.81	8.248800
11	9.46	2.21	20.906600
12	3.29	0.12	0.394800
13	2.19	0.36	0.795200
14	7.27	0.84	6.108800
15	6.70	0.46	3.015000
16	6.56	0.82	5.378200
17	5.86	0.86	5.081000
18	5.20	0.89	4.630000
19	4.62	0.90	4.160000
20	4.53	0.92	4.167600
21	3.97	0.96	3.811200
22	3.56	0.98	3.508800
合計			164.892800
合計面積			82.401400
地積			82.40

令和 6 年度	
工事名	6次8号 珠洲斜ヶ崎健康運動広場 都市災害復旧工事
箇所名	珠洲斜ヶ崎健康運動広場
箇所	珠洲市斜ヶ崎町斜ヶ崎地内
図名	求積図
縮尺	1 : 50 (A-1) 1 : 100 (A-3)
図面番号	3/4 枚の内
珠 洲 市	

S=1:10

Technical drawing of a rectangular structure, likely a container or enclosure, showing dimensions and components.

Dimensions:

- Overall width: 1.400
- Overall height: 0.860
- Internal width (dashed line): 0.700
- Internal height (dashed line): 0.600
- Width of the right-side section: 0.600
- Width of the bottom section: 0.700
- Width of the top-left section: 0.200
- Width of the top-right section: 0.200
- Width of the bottom-left section: 0.200
- Width of the bottom-right section: 0.200
- Width of the top-left section (dashed line): 0.200
- Width of the top-right section (dashed line): 0.200
- Width of the bottom-left section (dashed line): 0.200
- Width of the bottom-right section (dashed line): 0.200

Labels:

- 600 × 600BOXカルバート (600 × 600 Box Carbon)
- 700 × 700BOXカルバート (700 × 700 Box Carbon)

Notes:

- 0.130 (indicated on the left and right sides, likely representing a thickness or offset)
- 0.130 (indicated on the bottom-left corner, likely representing a thickness or offset)

Technical drawing of a drainage structure showing dimensions and components:

- Dimensions:**
 - Overall width: 1.120
 - Overall height: 1.250
 - Top flange width: 0.060
 - Top flange height: 0.066
 - Side flange width: 0.060
 - Side flange height: 0.240
 - Base width: 0.150
 - Base height: 0.100
 - Base offset: 1.034
 - Base offset (right): 0.860
- Components:**
 - グレーチング蓋** (Grating Cover): Indicated by an arrow pointing to the top flange.
 - 700 × 700BOXカルバート** (700 × 700 Box Culvert): The central rectangular structure.
 - 600 × 600BOXカルバート** (600 × 600 Box Culvert): The surrounding rectangular structure.
 - 基面整正** (Base Leveling): Indicated by an arrow pointing to the base of the structure.

コンクリート	$V=1.200 \times 1.200 \times 1.250 - (1.020 \times 1.020 \times 0.060 + 0.900 \times 0.900 \times 1.040 + 0.860 \times 0.860 \times 0.150 \times 2) = 0.673\text{m}^3$	
型枠	$A=(1.200 \times 1.250 \times 4 + 1.040 \times 0.900 \times 4) - 0.860 \times 0.860 \times 4 + 0.860 \times 0.150 \times 6 = 7.560\text{m}^2$	
グレーチング枠	$N=1.020 \times 1.020 \times 0.061 = 1\text{基}$	
グレーチング蓋	$N=1.000 \times 0.995 \times 0.055 = 1\text{基}$	
基面整正	$A=1.200 \times 1.200 = 1.440\text{m}^2$	

令和 6 年度
設計査定
第 8 号

令和 6 年度	
工 事 名	6区8号 珠洲鉾・崎健康運動広場 若手災害復旧工事
施 設 名	珠洲鉾・崎健康運動広場
箇 所	珠洲市蛸島町地内
区 名	構造図
縮 尺	1 : 10 (A-1) 1 : 20 (A-3)
図面番号	⁴ / ₄ 枚の内
珠 洲 市	

S=1:10

Technical drawing of a drainage grate assembly. The drawing shows a top-down view of the assembly, including the grate, a central opening, and two rectangular sections labeled "600×600BOXカルパート".

Dimensions:

- Overall Width:** 1,200
- Overall Height:** 1,200
- Grate Width:** 0.900
- Grate Height:** 0.150
- Central Opening Width:** 0.600
- Central Opening Height:** 0.600
- Box Section Width:** 0.600
- Box Section Height:** 0.600
- Box Section Spacing:** 0.130

Labels:

- グレーチング蓋 (Grate Cover)
- 600×600BOXカルパート (600×600 Box Carpart)

Technical drawing of a drainage structure showing dimensions and components:


- Dimensions:**
 - Overall width: 1.020
 - Overall height: 1.250
 - Top section width: 0.900
 - Top section height: 0.060
 - Side section height: 1.040
 - Bottom section height: 0.150
 - Bottom section width: 0.860
 - Grating thickness: 0.061
- Components:**
 - グレーティング蓋** (Grating Cover): Indicated by an arrow pointing to the top surface.
 - 600 × 600BOXカルバート** (600 × 600 Box Culvert): Indicated by an arrow pointing to the side section.
 - 基面整正** (Base Leveling): Indicated by an arrow pointing to the bottom section.

工事発注図面

6災69号 鉢ヶ崎オートキャンプ場


位置図

S=1:40000

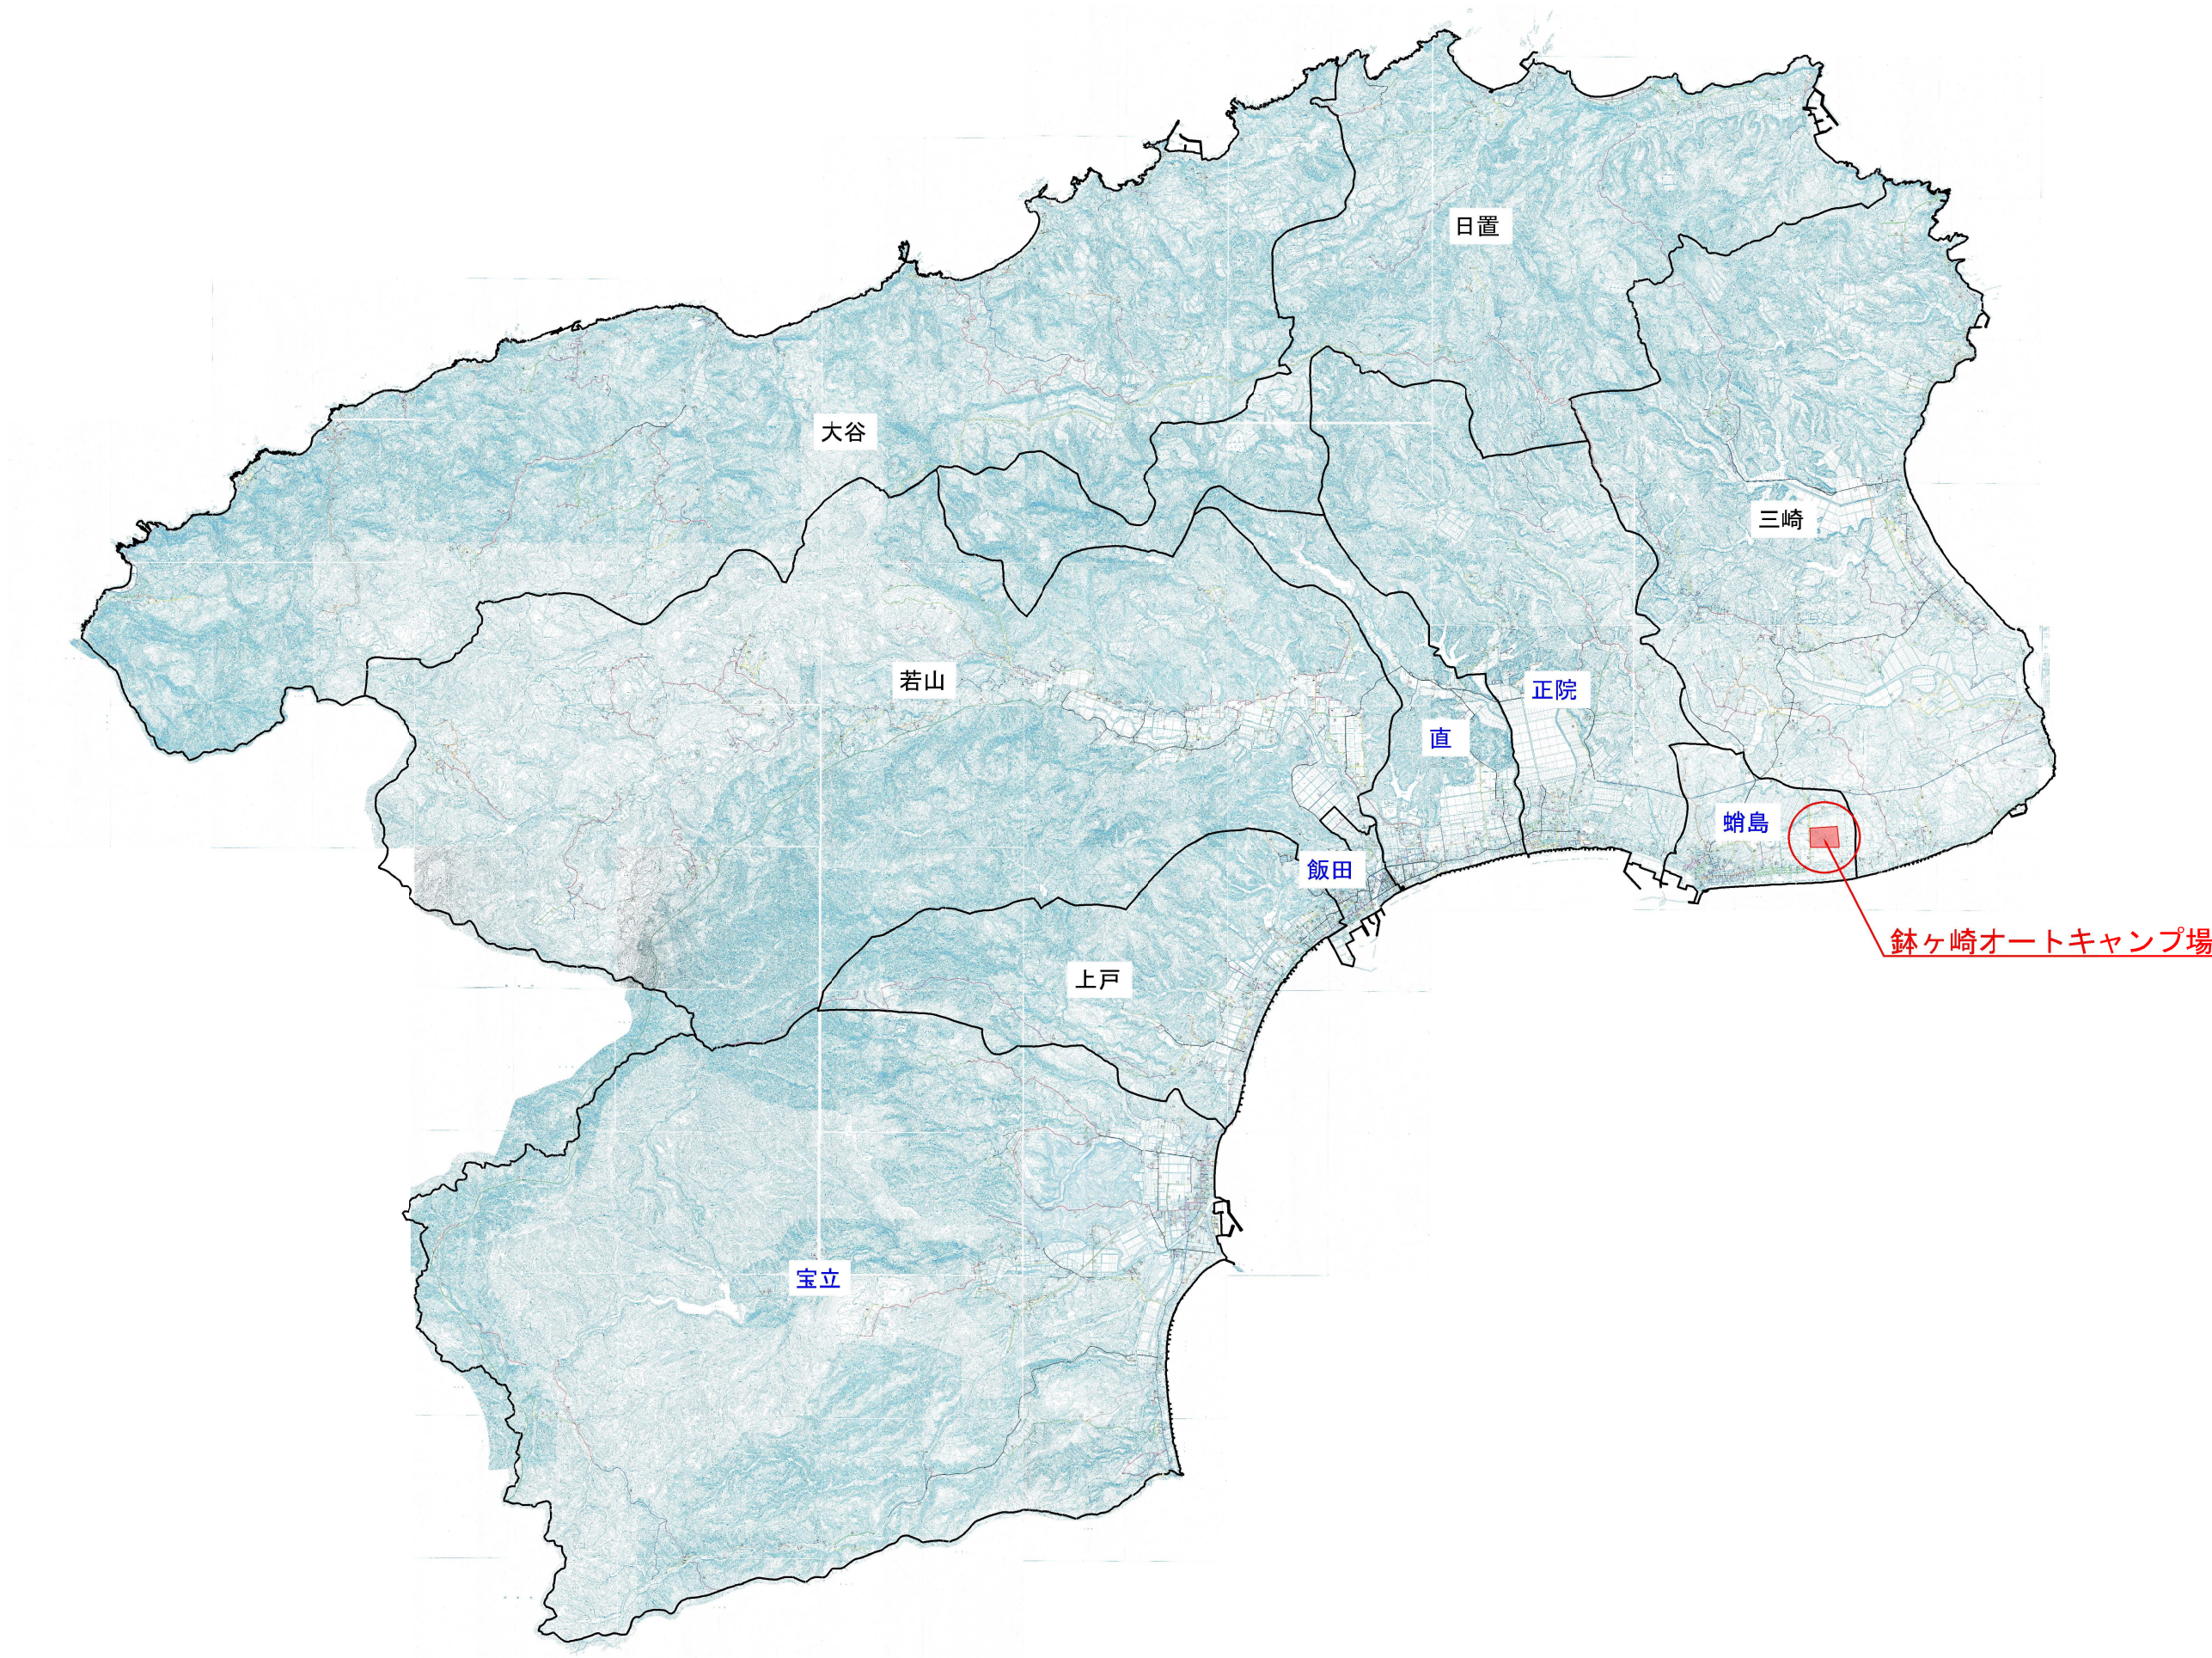

全体図

珠州市蛸島町

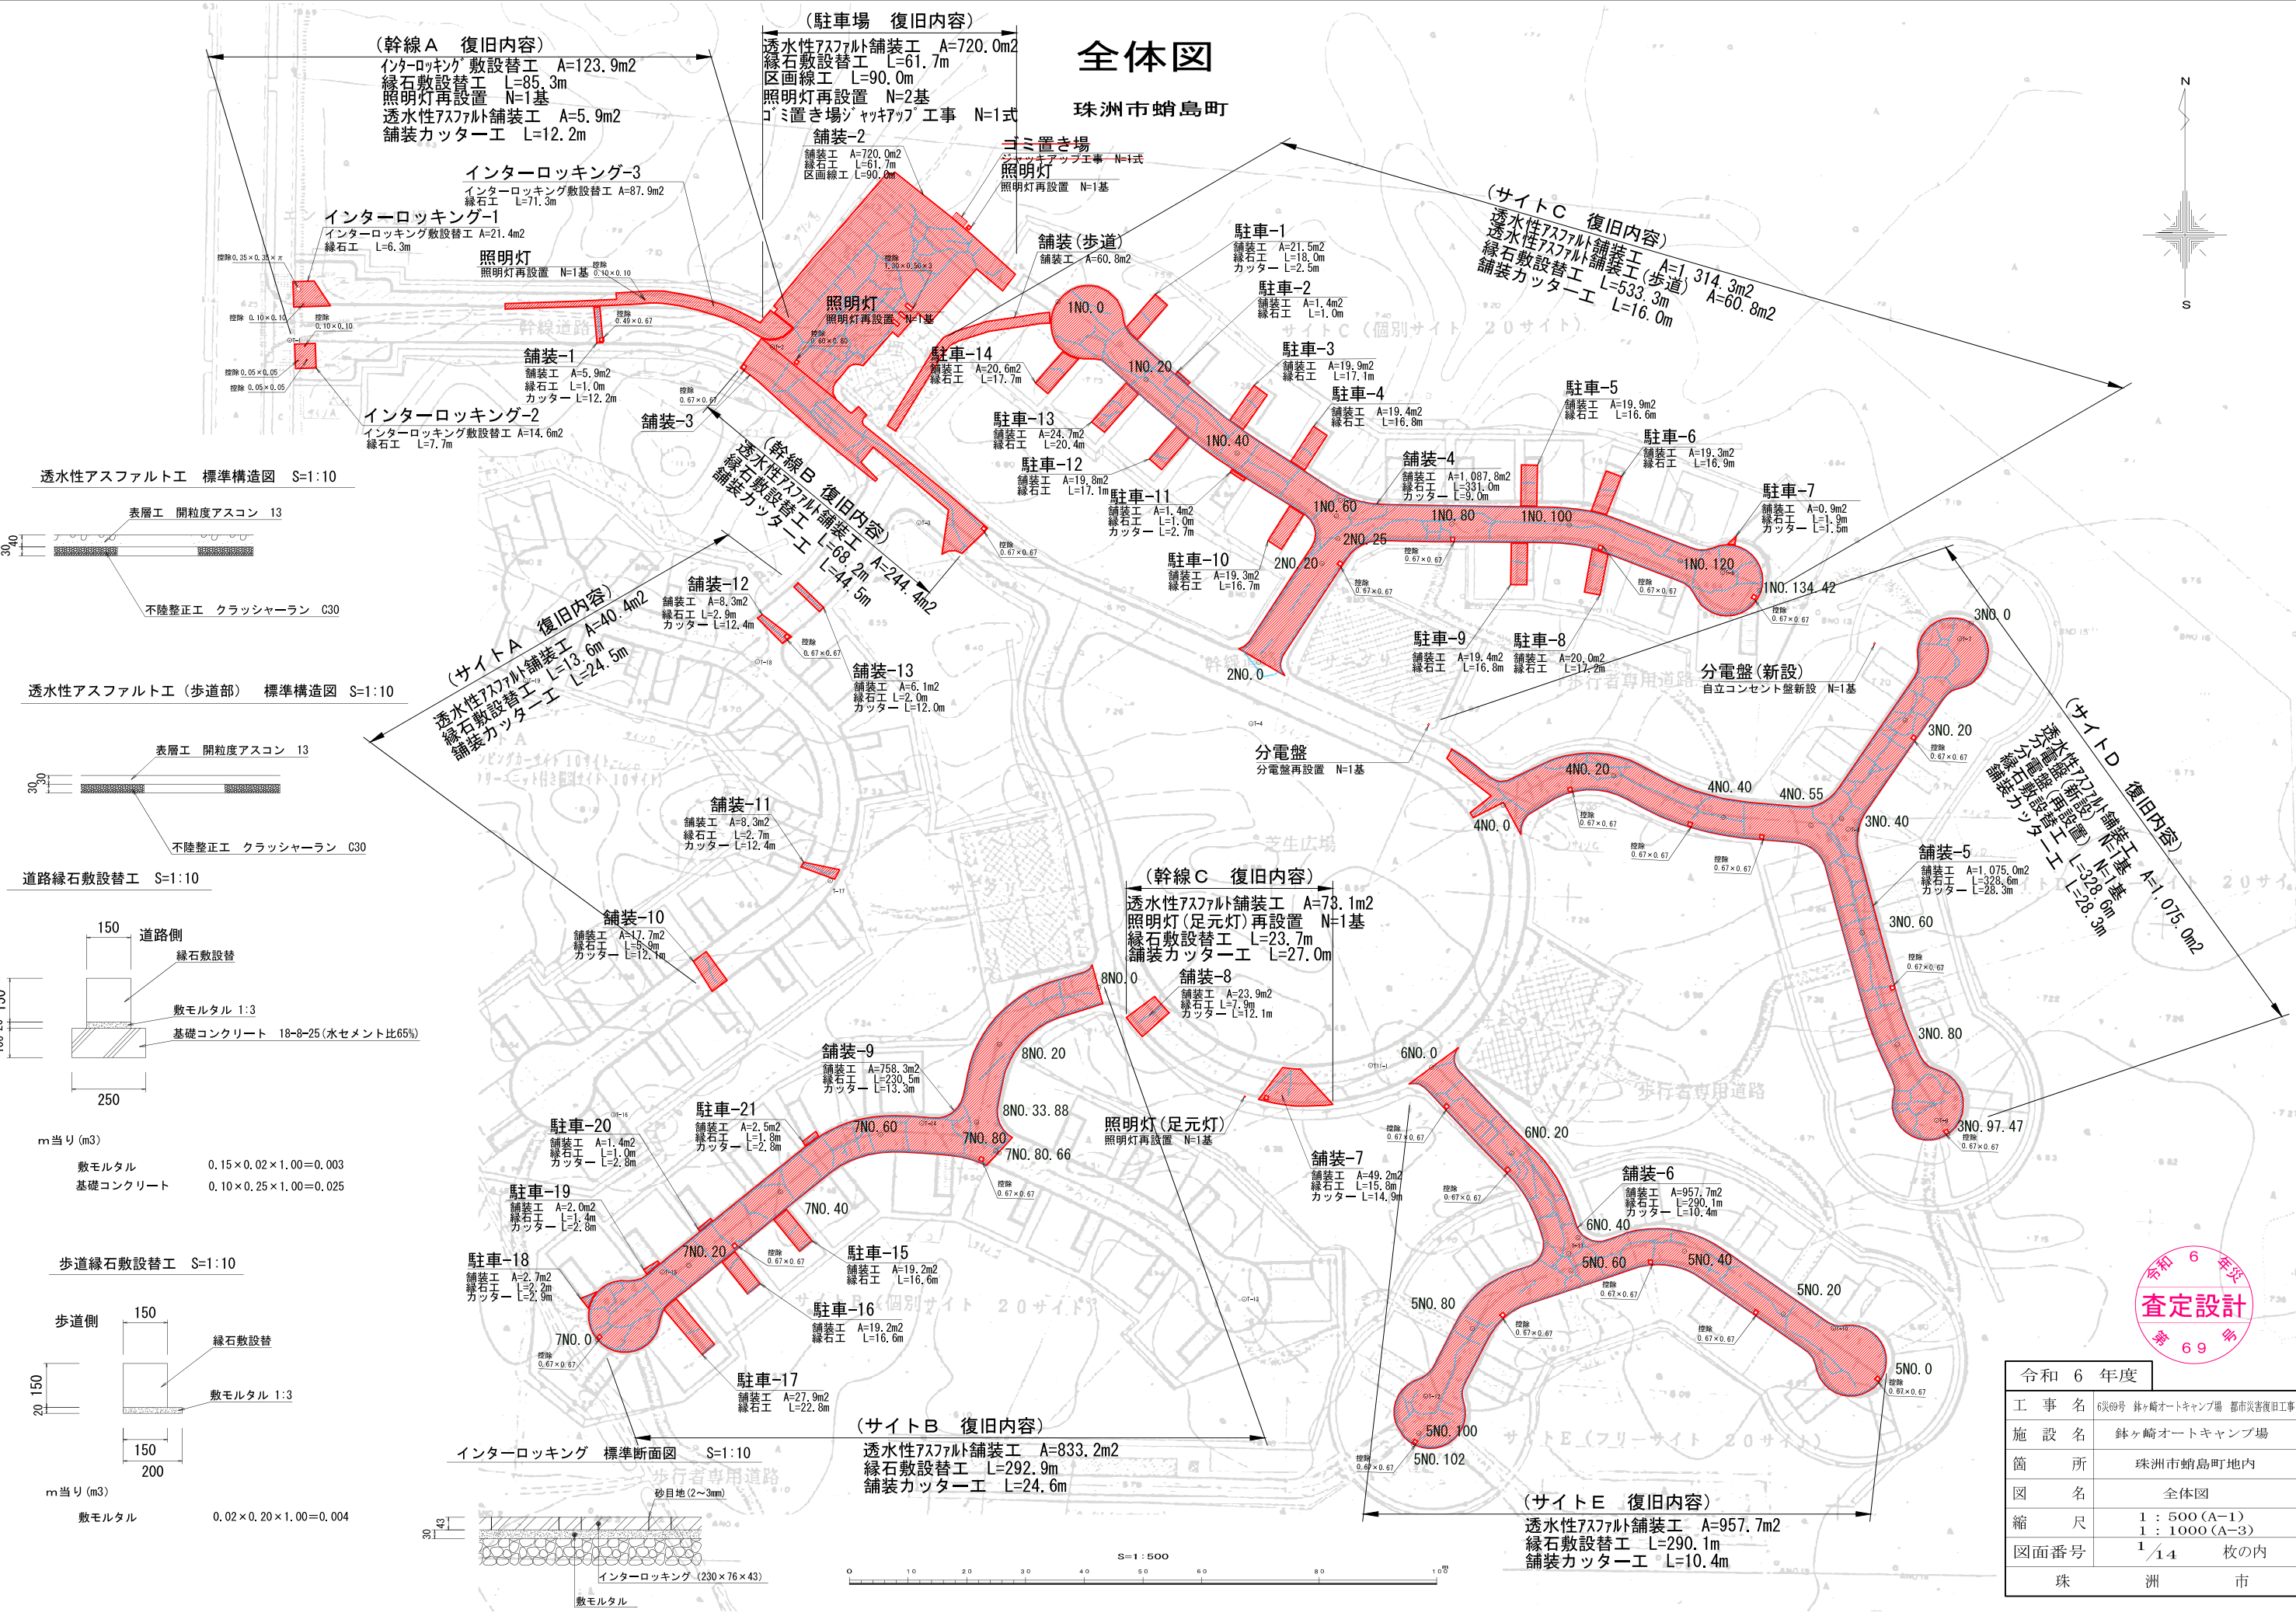

(幹線A 復旧内容)
インターロッキング敷設替工 A=123.9m²
緑石敷設替工 L=85.3m
照明灯再設置 N=1基
透水性アスファルト舗装工 A=5.9m²
舗装カッター工 L=12.2m


(駐車場 復旧内容)
透水性アスファルト舗装工 A=720.0m²
緑石敷設替工 L=61.7m
区画線工 L=90.0m
照明灯再設置 N=2基
ゴミ置き場ジャッキアップ工事 N=1式

(サイトC 復旧内容)
透水性アスファルト舗装工 A=1,314.3m²
透水性アスファルト舗装工(歩道) A=60.8m²
緑石敷設替工 L=533.3m
舗装カッター工 L=16.0m


(サイトD 復旧内容)
透水性アスファルト舗装工 A=1,075.0m²
透水性アスファルト舗装工(歩道) A=1,075.0m²
緑石敷設替工 L=328.6m
舗装カッター工 L=28.3m

(サイトE 復旧内容)
透水性アスファルト舗装工 A=957.7m²
緑石敷設替工 L=290.1m
舗装カッター工 L=10.4m


透水性アスファルト工 標準構造図 S=1:10

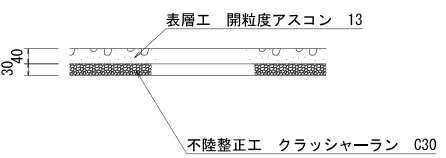

透水性アスファルト工(歩道部) 標準構造図 S=1:10

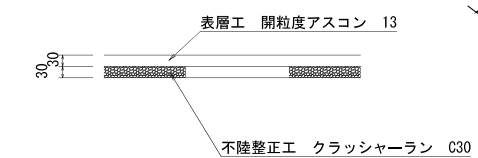


道路緑石敷設替工 S=1:10

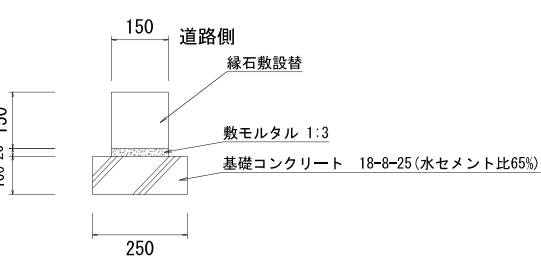


m当り(m³)
敷モルタル 0.15×0.02×1.00=0.003
基礎コンクリート 0.10×0.25×1.00=0.025

歩道緑石敷設替工 S=1:10

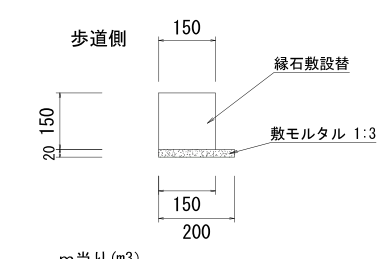

m当り(m³)
敷モルタル 0.02×0.20×1.00=0.004

インターロッキング 標準断面図 S=1:10

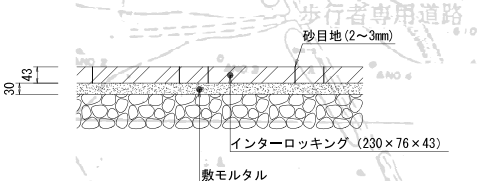


S=1:500


令和 6 年度	
工 事 名	6災09号 鉢ヶ崎オートキャンプ場 都市災害復旧工事
施 設 名	鉢ヶ崎オートキャンプ場
箇 所	珠州市蛸島町地内
図 名	全体図
縮 尺	1 : 500 (A-1) 1 : 1000 (A-3)
図面番号	1/14 枚の内
珠 洲 市	



求積図

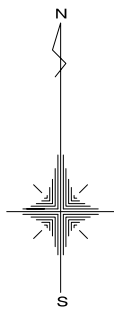


① インターロッキング-1

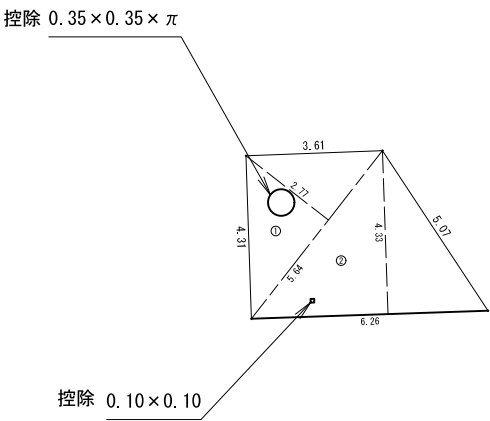

地番	① インターロッキング-1		
符号	底辺	高さ	倍面積
①	5.64	2.77	15.422800
②	6.26	4.33	27.105800
合計			42.728600
合計面積			21.3643000
地積			21.36 m ²

緑石撤去工 L=6.26m
インターインロッキング取り壊し工 A=21.36㎡
緑石敷設替工 L=6.26m
基面整正 A=21.36㎡
インターロッキング工 A=21.36㎡

② インターロッキング-2

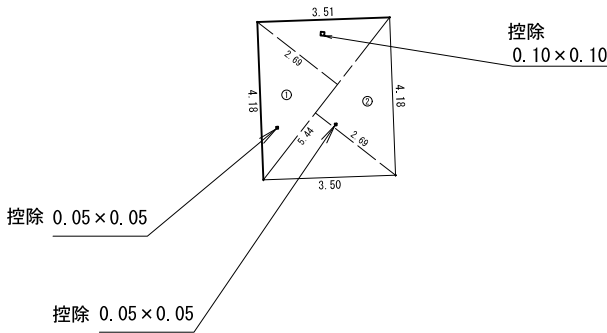

地番	② インターロッキング-2		
符号	底辺	高さ	倍面積
①	5.44	2.69	14.633600
②	5.44	2.69	14.633600
合計			29.267200
合計面積			14.6336000
地積			14.63 m ²


緑石撤去工 L=3.51+4.18=7.69m
インターインロッキング取り壊し工 A=14.63㎡
緑石敷設替工 L=7.69m
基面整正 A=14.63㎡
インターロッキング工 A=14.63㎡



凡 例	
————	緑石撤去工・敷設替工
-----	舗装カッター工
□	求積控除施設

令和 6 年度	
工 事 名	6災69号 鉢ヶ崎オートキャンプ場 都市災害復旧工事
施 設 名	鉢ヶ崎オートキャンプ場
箇 所	珠洲市蛸島町地内
図 名	求積図
縮 尺	1 : 100 (A-1) 1 : 200 (A-3)
図面番号	2 / 14 枚の内
珠 洲 市	


求積図

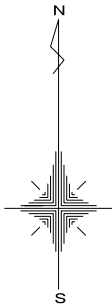

① インターロッキング-3			
地番 符号	底辺	高さ	積面積
①	11.95	0.93	11.113500
②	11.95	0.94	11.233000
③	5.69	0.93	5.291700
④	7.12	0.97	6.906400
⑤	3.69	0.97	3.579300
⑥	3.04	0.75	2.280000
⑦	4.53	0.94	3.855200
⑧	5.71	2.10	11.991000
⑨	2.71	1.39	3.766900
⑩	2.35	0.77	1.809500
⑪	2.43	2.04	4.957200
⑫	2.40	0.90	1.920000
⑬	2.71	1.41	3.821100
⑭	3.01	2.03	6.110300
⑮	2.38	1.55	3.690000
⑯	2.68	1.92	4.677600
⑰	2.74	2.09	5.726600
⑱	2.73	2.06	5.623800
⑲	2.72	2.11	5.739200
㉑	2.41	1.58	3.807600
㉒	2.44	1.58	3.855200
㉓	2.44	1.54	3.757600
㉔	2.50	1.52	3.800000
㉕	2.50	1.47	3.675000
㉖	2.54	1.45	3.683000
㉗	2.54	1.63	4.140200
㉘	2.98	1.22	3.635600
㉙	2.98	1.85	5.513000
㉚	2.59	0.96	2.496400
㉛	3.23	0.91	2.939300
㉜	3.87	0.89	3.444300
㉝	4.55	0.89	4.049500
㉞	5.12	0.97	4.966400
㉟	5.12	2.57	13.159400
㊱	4.84	0.96	4.646400
合 計			175.768400
合 計 面 積			87.8842000
地 積			87.88
			m ²

緑石撤去工 L=71.29m
インターインロッキング取り壊し工 A=87.88㎡
緑石敷設替工 L=71.29m
基面整正 A=87.88㎡
インターロッキング工 A=87.88㎡

① インターロッキング-3

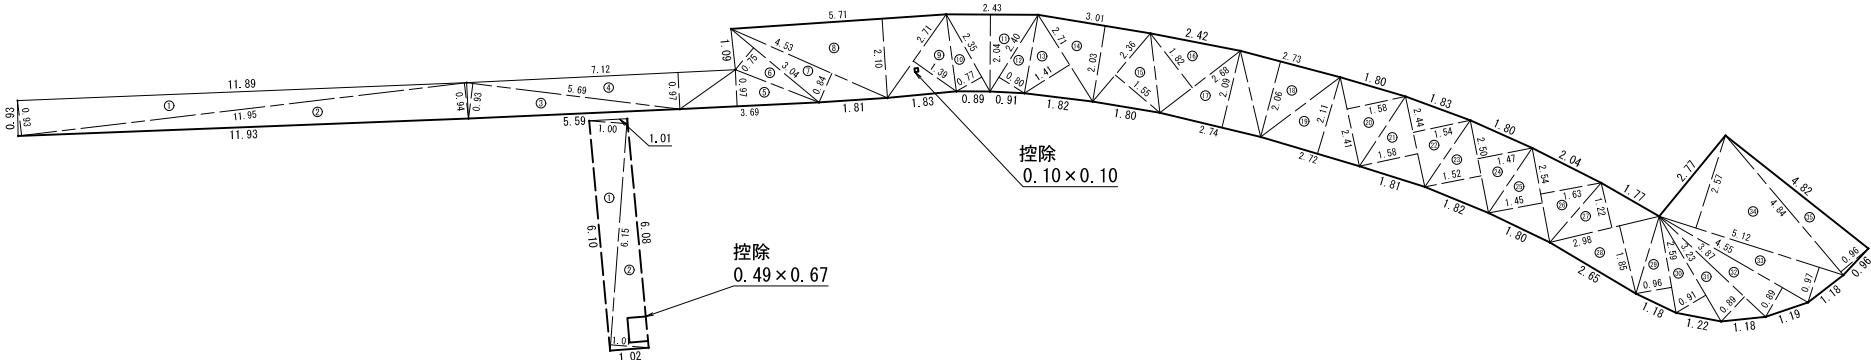

② 舗装-1

② 舗装-1			
地番 符号	底辺	高さ	積面積
①	6.15	1.00	6.150000
②	6.15	1.01	6.211500
合 計			12.361500
合 計 面 積			6.1807500
地 積			6.18
			m ²

$6.18 - (0.49 \times 0.67) = 5.85 \text{ m}^2$

緑石撤去工 L=1.02m
舗装カッター工 L=6.10+6.08=12.18m
舗装取り壊し工 A=5.85㎡
緑石敷設替工 L=1.02m
不陸整正工 (t=0.03m) A=5.85㎡
舗装工 (透水性アスファルト) (t=0.04m) A=5.85㎡

凡 例	
	緑石撤去工・敷設替工
	舗装カッター工
	求積控除施設



令和 6 年度	
工 事 名	第69号 鉢ヶ崎オートキャンプ場 都市災害復旧工事
施 設 名	鉢ヶ崎オートキャンプ場
箇 所	珠洲市蛸島町地内
図 名	求積図
縮 尺	1 : 100 (A-1) 1 : 200 (A-3)
図面番号	3 / 14 枚の内
珠 洲 市	

求積図

縁石撤去工 L=61.70m
舗装取り壊し工 A=719.97㎡
縁石敷設替工 L=61.70m
不陸整正工 (t=0.03m) A=719.97㎡
舗装工 (透水性アスファルト) (t=0.04m) A=719.97㎡

① 舗装-2			
地番 符号	底辺	高さ	積面積
①	16.46	0.47	7.736200
②	15.37	1.02	15.677400
③	14.72	0.49	7.217600
④	13.42	0.81	10.870200
⑤	12.54	1.06	13.292400
⑥	11.94	0.62	7.402800
⑦	11.80	1.18	13.924000
⑧	11.71	1.12	13.115200
⑨	11.71	3.39	39.696900
⑩	11.64	0.56	6.518400
⑪	12.07	0.46	5.552200
⑫	16.80	5.75	96.600000
⑬	21.32	2.62	55.858400
⑭	23.97	3.14	75.268800
⑮	23.97	3.42	81.977400
⑯	22.67	5.63	127.632100
⑰	20.34	7.84	159.465600
⑱	23.90	9.74	232.786000
⑲	23.90	8.68	207.452000
㉑	17.25	4.10	70.725000
㉒	16.19	3.97	64.774300
㉓	12.47	2.51	31.299700
㉔	10.09	3.76	37.938400
㉕	6.99	3.09	20.672100
㉖	12.50	0.74	9.250000
㉗	11.78	0.87	10.248500
㉘	3.76	0.79	2.970400
㉙	4.26	0.76	3.237600
㉚	5.41	1.25	6.762500
㉛	6.44	0.44	2.713600
㉜	7.99	0.68	5.432200
合 計			1444.561200
地 積			722.2806000


控除 722.28-(1.30×0.50×3+0.60×0.60)=719.97㎡

③ 舗装(歩道)			
地番 符号	底辺	高さ	積面積
①	14.55	1.70	24.735000
②	14.55	1.68	24.444000
③	3.45	1.44	4.968000
④	3.45	1.67	5.761500
⑤	2.53	1.52	3.845000
⑥	2.53	1.17	2.960100
⑦	2.99	1.47	4.395300
⑧	2.99	1.40	4.186000
⑨	3.46	1.48	5.120800
⑩	3.46	1.41	4.878600
⑪	4.94	1.64	8.101600
⑫	4.94	1.60	7.904000
⑬	4.58	1.57	7.190500
⑭	4.58	1.54	7.053200
⑮	2.46	1.16	2.853600
⑯	2.46	1.34	3.296400
合 計			121.694300
地 積			60.8471500

舗装取り壊し工 A=60.84㎡
不陸整正工 (t=0.03m) A=60.84㎡
舗装工 (透水性アスファルト) (t=0.04m) A=60.84㎡

② 舗装-3			
地番 符号	底辺	高さ	積面積
①	6.53	1.90	12.407000
②	7.37	1.51	11.128700
③	12.32	2.99	36.838800
④	16.46	6.35	104.521000
⑤	8.67	3.42	29.651400
⑥	6.74	2.62	17.658800
⑦	6.74	2.73	18.400200
⑧	6.60	2.66	17.556000
⑨	6.55	0.62	4.061000
⑩	8.25	3.60	29.700000
⑪	17.24500	2.09	35.836250
⑫	6.58	2.65	17.530000
⑬	4.57	1.04	4.752800
⑭	5.41	0.97	5.247700
⑮	4.09	0.51	2.085900
⑯	9.35	1.88	17.578000
⑰	16.67	1.98	33.006600
⑱	11.22	0.99	11.107800
㉑	5.96	1.25	7.450000
㉒	3.63	2.62	9.509600
㉓	7.53	2.42	18.222600
㉔	7.53	4.68	35.240400
㉕	6.67	0.27	1.800900
㉖	5.80	0.99	5.742000
㉗	7.02	1.21	8.494200
㉘	7.59	1.00	7.590000
㉙	2.90	0.23	0.667000
㉚	2.42	0.48	1.161600
㉛	2.23	0.64	1.427200
㉜	2.36	0.88	2.076800
㉝	2.26	0.80	1.808000
合 計			490.656800
地 積			245.3284000

控除 245.32-(0.67×0.67×2)=244.42㎡

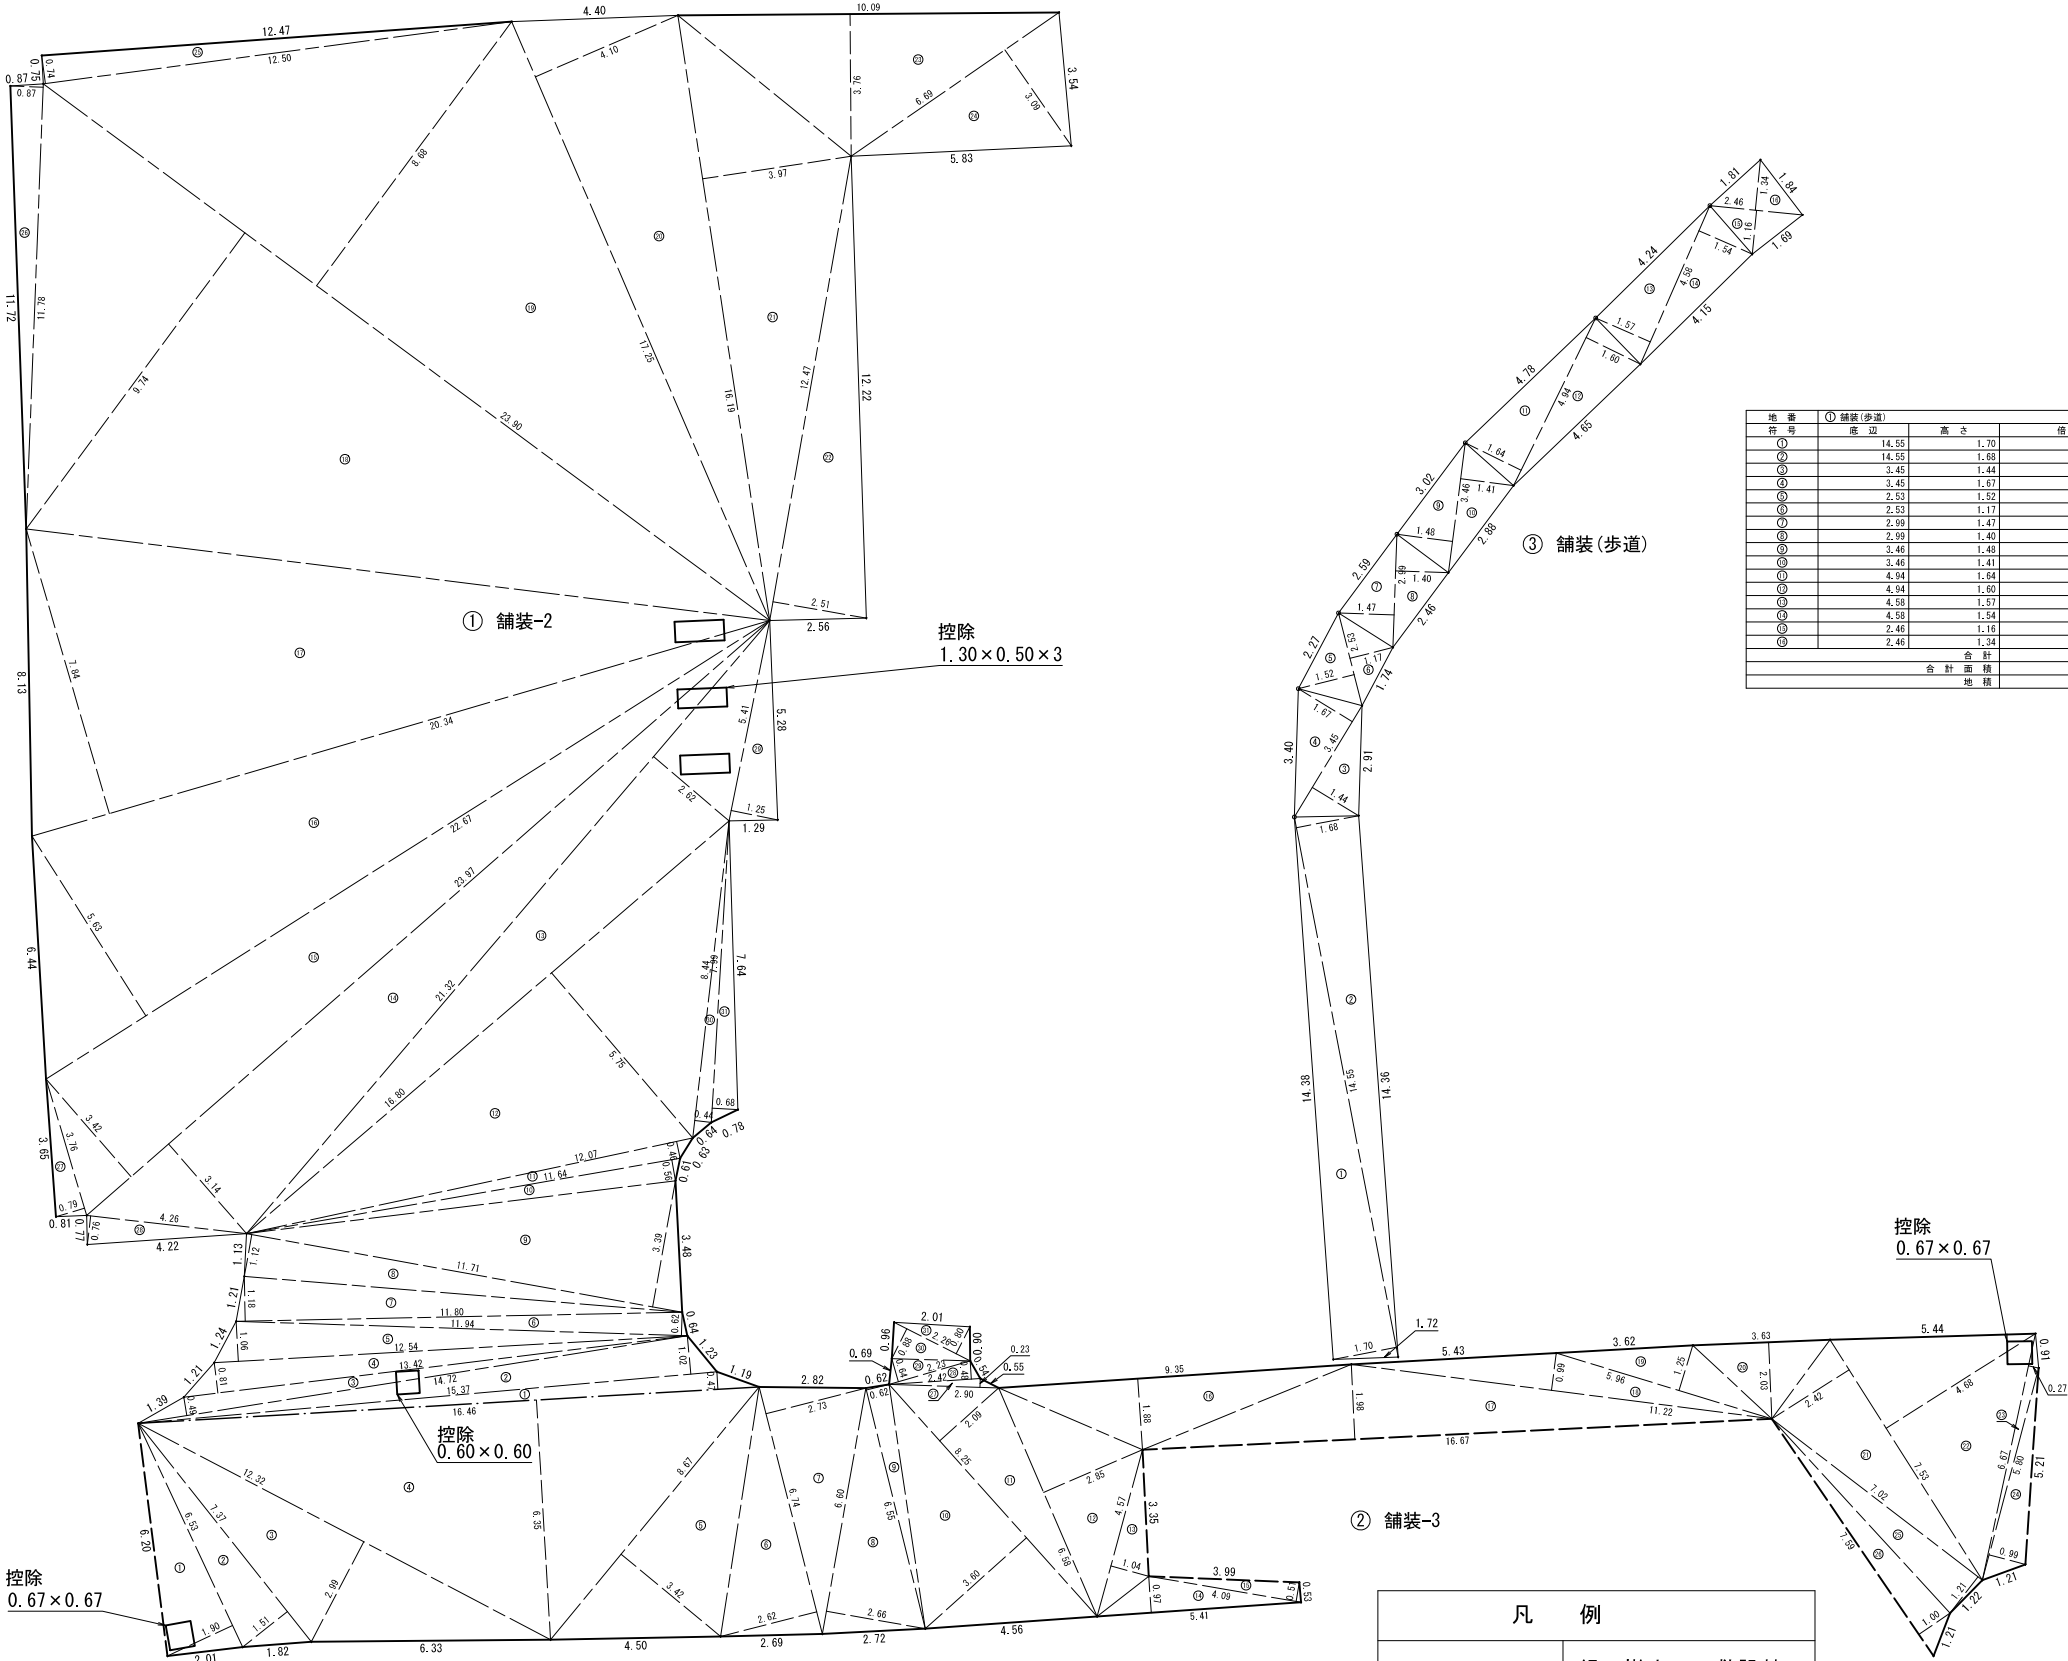

舗装カッター L=6.20+0.53+3.99+3.35+16.67+7.59+5.21+0.91=44.45m

凡 例	
——	縁石撤去工・敷設替工
----	舗装カッター工
□	求積控除施設



縁石撤去工 L=68.23m
舗装カッター工 L=44.45m
舗装取り壊し工 A=244.42㎡
縁石敷設替工 L=68.23m
不陸整正工 (t=0.03m) A=244.42㎡
舗装工 (透水性アスファルト) (t=0.04m) A=244.42㎡



令和 6 年度	
工 事 名	6第69号 鉢ヶ崎オートキャンプ場 都市災害復旧工事
施 設 名	鉢ヶ崎オートキャンプ場
箇 所	珠洲市蛸島町地内
図 名	求積図
縮 尺	1 : 100 (A-1) 1 : 200 (A-3)
図面番号	4 / 14 枚の内
珠 洲 市	

求積図

4-1

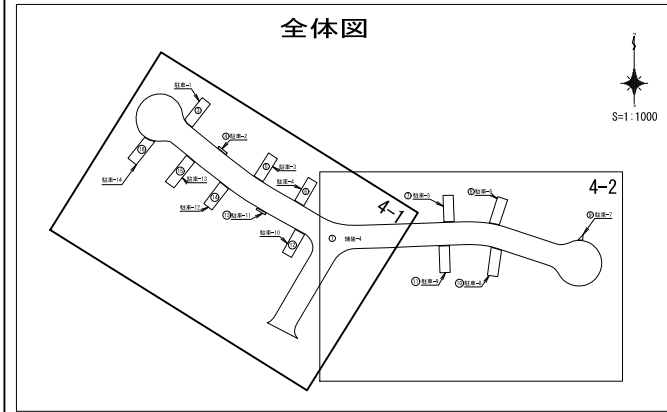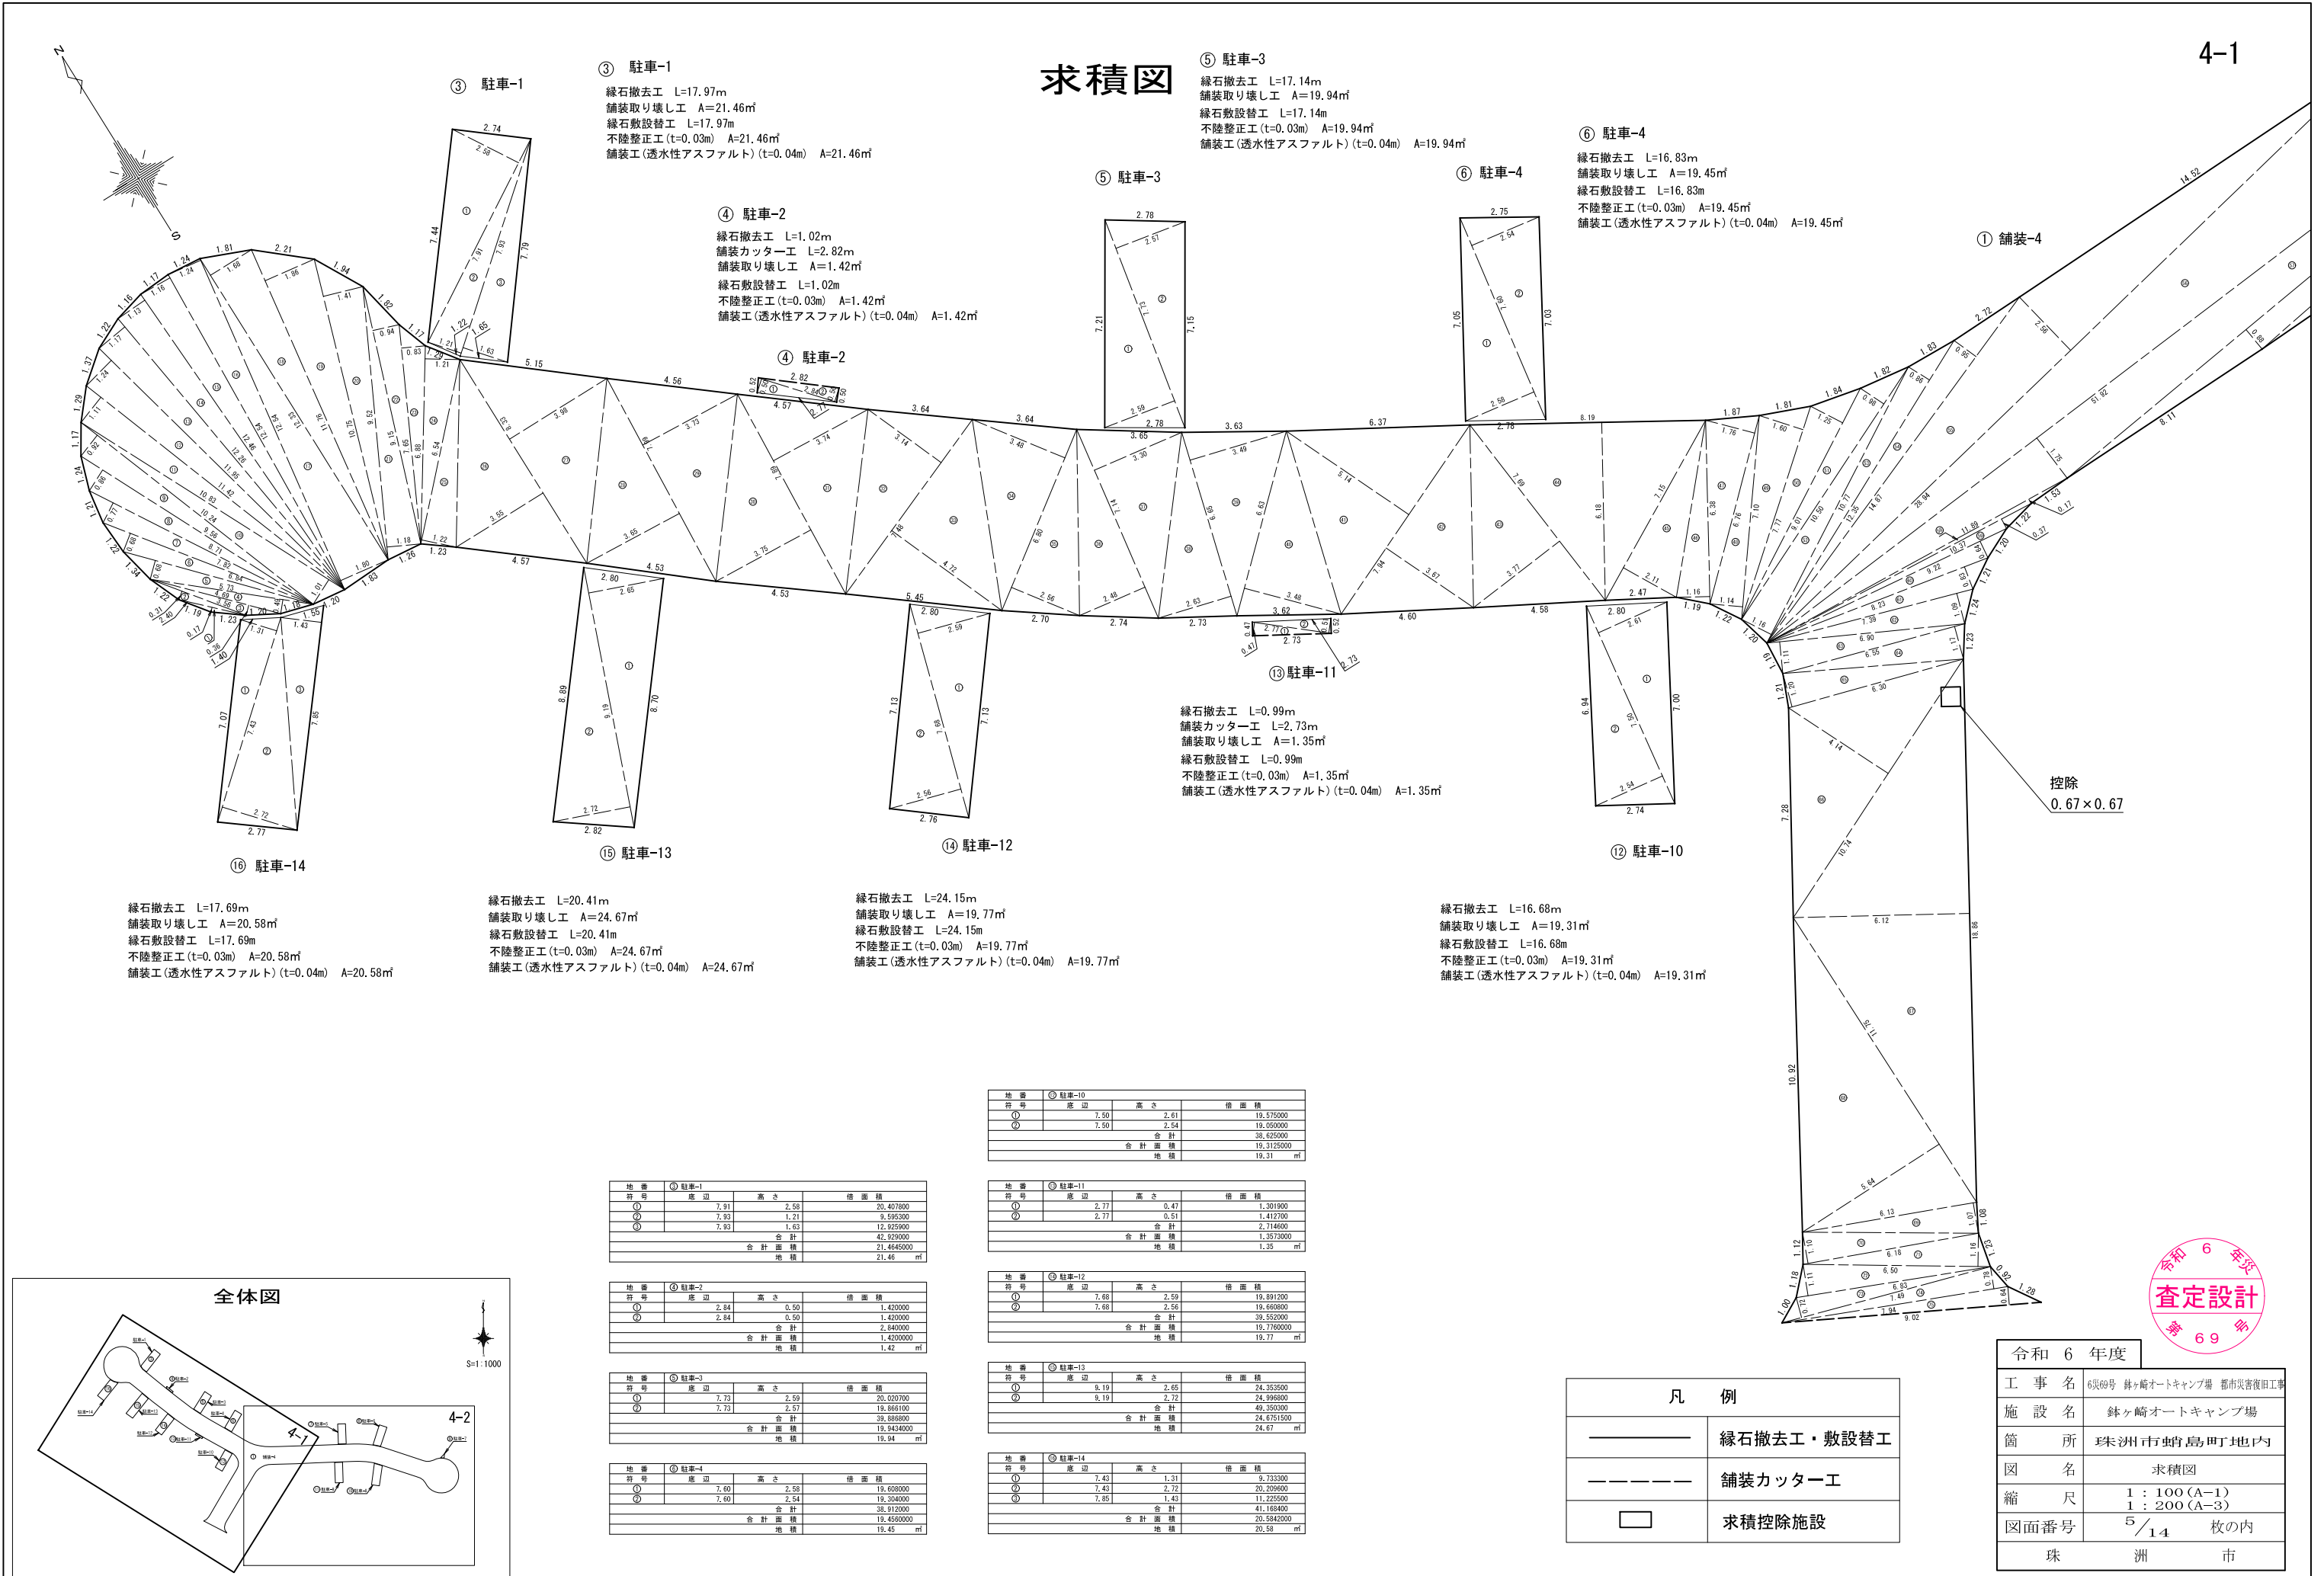

地番	⑤ 駐車-1			
符号	底辺	高さ	倍面積	
①	7.91	2.58	20.407800	
②	7.93	1.21	9.595300	
③	7.93	1.65	12.925900	
		合計	42.929000	
		合計面積	21.4645000	
		地積	21.46	

地番	④ 駐車-2			
符号	底辺	高さ	倍面積	
①	0.59	2.84	1.420000	
②	2.84	0.59	1.420000	
		合計	2.840000	
		合計面積	1.4200000	
		地積	1.42	

地番	⑤ 駐車-3			
符号	底辺	高さ	倍面積	
①	7.73	2.57	19.866100	
②	7.73	2.57	19.866100	
		合計	39.732200	
		合計面積	19.9434000	
		地積	19.94	

地番	⑥ 駐車-4			
符号	底辺	高さ	倍面積	
①	7.60	2.58	19.408000	
②	7.09	2.54	18.040000	
		合計	37.448000	
		合計面積	19.4560000	
		地積	19.45	

地番	⑩ 駐車-10			
符号	底辺	高さ	倍面積	
①	7.50	2.61	19.575000	
②	7.50	2.54	19.050000	
		合計	38.625000	
		合計面積	19.3125000	
		地積	19.31	

地番	⑪ 駐車-11			
符号	底辺	高さ	倍面積	
①	2.77	0.47	1.301900	
②	2.77	0.51	1.412700	
		合計	2.714600	
		合計面積	1.3573000	
		地積	1.35	

地番	⑫ 駐車-12			
符号	底辺	高さ	倍面積	
①	7.68	2.59	19.891200	
②	7.68	2.58	19.608000	
		合計	39.552000	
		合計面積	19.7560000	
		地積	19.77	

地番	⑬ 駐車-13			
符号	底辺	高さ	倍面積	
①	5.19	2.65	24.353500	
②	5.19	2.72	24.996000	
		合計	49.350000	
		合計面積	24.6751500	
		地積	24.67	

地番	⑭ 駐車-14			
符号	底辺	高さ	倍面積	
①	7.43	1.31	9.733300	
②	7.43	2.72	20.209600	
③	7.85	1.43	11.225000	
		合計	41.168400	
		合計面積	20.5842000	
		地積	20.58	

凡 例	
	縁石撤去工・敷設替工
	舗装カッター工
	求積控除施設

令和 6 年度	
工 事 名	6災69号 鉢ヶ崎オートキャンプ場 都市災害復旧工事
施 設 名	鉢ヶ崎オートキャンプ場
箇 所	珠洲市蛸島町地内
図 名	求積図
縮 尺	1 : 100 (A-1) 1 : 200 (A-3)
図面番号	5 / 14 枚の内
珠 洲 市	



求積図

⑦ 駐車-5			
地番 符号	底辺	高さ	積面積
⑦	7.44	2.52	18.748800
⑧	7.44	2.55	18.972000
	合計		37.720800
	合計面積		18.8604000
	地積		18.86 m ²

⑦ 駐車-5

緑石撤去工 L=6.95+2.73+6.93=16.61m
舗装取り壊し工 A=18.86㎡
緑石敷設替工 L=16.61m
不陸整正工 (t=0.03m) A=18.86㎡
舗装工 (透水性アスファルト) (t=0.04m) A=18.86㎡

⑦ 駐車-5

⑧ 駐車-6

緑石撤去工 L=7.22+2.77+6.92=16.91m
舗装取り壊し工 A=19.28㎡
緑石敷設替工 L=16.91m
不陸整正工 (t=0.03m) A=19.28㎡
舗装工 (透水性アスファルト) (t=0.04m) A=19.28㎡

⑧ 駐車-6

⑧ 駐車-6

⑧ 駐車-6			
地番 符号	底辺	高さ	積面積
⑧	7.43	2.61	19.392300
⑨	7.43	2.58	19.169400
	合計		38.561700
	合計面積		19.2805500
	地積		19.28 m ²

⑨ 駐車-7

緑石撤去工 L=1.94m
舗装カッター工 L=1.47m
舗装取り壊し工 A=0.92㎡
緑石敷設替工 L=1.94m
不陸整正工 (t=0.03m) A=0.92㎡
舗装工 (透水性アスファルト) (t=0.04m) A=0.92㎡

⑨ 駐車-7			
地番 符号	底辺	高さ	積面積
⑨	1.94	0.95	1.843000
	合計		1.843000
	合計面積		0.9215000
	地積		0.92 m ²

⑨ 駐車-7

① 舗装-4

控除
0.67×0.67

⑪ 駐車-9

緑石撤去工 L=7.05+2.74+7.05=16.84m
舗装取り壊し工 A=19.43㎡
緑石敷設替工 L=16.84m
不陸整正工 (t=0.03m) A=19.43㎡
舗装工 (透水性アスファルト) (t=0.04m) A=19.43㎡

⑪ 駐車-9

⑪ 駐車-9			
地番 符号	底辺	高さ	積面積
⑪	7.59	2.57	19.506300
⑫	7.59	2.55	19.354500
	合計		38.860800
	合計面積		19.4304000
	地積		19.43 m ²

⑩ 駐車-8

緑石撤去工 L=7.47+2.71+7.01=17.19m
舗装取り壊し工 A=20.05㎡
緑石敷設替工 L=17.19m
不陸整正工 (t=0.03m) A=20.05㎡
舗装工 (透水性アスファルト) (t=0.04m) A=20.05㎡

控除
0.67×0.67

控除
0.67×0.67

⑩ 駐車-8			
地番 符号	底辺	高さ	積面積
⑩	7.47	1.62	12.101400
⑪	7.40	2.65	19.610000
⑫	7.30	1.15	8.395000
	合計		40.106400
	合計面積		20.0532000
	地積		20.05 m ²

① 舗装-4

緑石撤去工 L=331.04m
舗装カッター工 L=9.02m
舗装取り壊し工 A=1087.76㎡
緑石敷設替工 L=331.04m
不陸整正工 (t=0.03m) A=1087.76㎡
舗装工 (透水性アスファルト) (t=0.04m) A=1087.76㎡


① 舗装-4			
地番 符号	底辺	高さ	積面積
①	2.40	0.17	0.408000
②	3.56	0.31	1.103600
③	4.89	0.36	1.684400
④	5.73	0.49	2.807700
⑤	6.84	0.68	4.651200
⑥	7.82	0.68	5.317600
⑦	6.71	0.77	5.160700
⑧	8.56	0.86	7.321600
⑨	10.24	0.92	9.420800
⑩	10.83	1.01	10.938300
⑪	11.42	1.11	12.676200
⑫	11.95	1.24	14.916000
⑬	12.26	1.17	14.344200
⑭	12.46	1.13	14.079800
⑮	12.54	1.16	14.546400
⑯	12.54	1.24	15.546600
⑰	12.54	1.89	23.672000
⑱	12.33	1.68	20.714400
⑲	11.76	1.86	21.873600
⑳	10.75	1.41	15.157500
㉑	11.95	1.24	14.916000
㉒	9.15	0.94	8.601000
㉓	7.65	0.83	6.349500
㉔	6.88	1.21	8.324800
㉕	6.54	1.22	7.979800
㉖	6.33	3.55	22.571500
㉗	6.33	3.98	25.153400
㉘	7.99	3.65	29.163500
㉙	7.99	3.73	29.802700
㉚	7.89	3.75	29.587500
㉛	7.89	3.74	29.508600
㉜	7.48	3.14	23.487200
㉝	7.48	4.72	35.305600
㉞	6.80	3.48	23.664000
㉟	6.80	2.56	17.408000
㊱	7.14	2.48	17.707200
㊲	7.14	3.30	23.562000
㊳	6.65	2.63	17.489500
㊴	6.65	3.49	23.236500
㊵	6.63	3.48	23.072400
㊶	7.94	5.14	40.811600
㊷	7.94	3.67	29.138800
㊸	7.89	3.77	29.391300
㊹	8.19	6.18	50.614200
㊺	7.15	2.11	15.086500
㊻	6.38	1.16	7.400800
㊼	6.76	1.76	11.897600
㊽	7.10	1.14	8.094000
㊾	7.77	1.60	12.432000
㊿	9.01	1.25	11.262500
㉀	10.50	0.98	10.290000
㉁	10.77	1.16	12.481200
㉂	12.35	0.86	10.621000
㉃	14.87	0.95	14.126500
㉄	28.94	2.56	74.086400
㉅	51.92	3.38	175.489600
㉆	11.92	1.75	20.862000
㉇	11.99	0.17	2.021300
㉈	10.37	0.37	3.836900
㉉	9.22	0.64	5.900800
㊱	6.23	0.83	5.183900
㊲	7.39	1.09	8.051000
㊳	6.90	1.11	7.659000
㊴	6.55	1.17	7.663500
㊵	6.30	1.20	7.560000
㊶	10.74	4.14	44.463600

符号	底辺	高さ	積面積
㉗	18.86	6.12	115.423200
㉘	11.75	5.64	66.270000
㉙	6.13	1.07	6.559100
㉚	6.18	1.10	6.798000
㉛	6.50	1.16	7.540000
㉜	6.83	1.11	7.581300
㉝	7.49	0.72	5.392800
㉞	7.64	0.79	6.193500
㉟	9.02	0.84	7.572800
㊱	40.20	0.88	35.376000
㊲	32.14	0.85	27.319000
㊳	24.96	1.40	34.944000
㊴	18.13	0.88	16.144400
㊵	12.67	0.59	7.475300
㊶	10.98	1.21	13.285800
㊷	8.64	1.15	9.936000
㊸	7.30	0.74	5.402000
㊹	6.73	1.59	10.700700
㊺	13.42	4.81	65.892200
㊻	13.57	6.02	81.691400
㊼	6.22	2.19	13.621600
㊽	6.11	1.50	9.165000
㊾	6.16	1.10	6.776000
㊿	6.57	1.10	7.227000
㉀	6.95	1.06	7.367000
㉁	7.74	0.88	6.811200
㉂	10.30	2.09	21.527000
㉃	10.58	1.17	12.378600
㉄	11.11	1.06	11.776600
㉅	11.56	1.10	12.716000
㉆	11.97	1.17	13.897800
㉇	12.01	1.20	14.412000
㉈	12.07	1.16	14.001200
㉉	12.07	1.22	14.725400
㊱	12.02	1.18	14.183600
㊲	11.88	1.13	13.462000
㊳	11.60	1.10	12.760000
㊴	11.21	1.06	11.882600
㊵	10.68	1.02	10.893600
㊶	10.05	0.91	9.145500
㊷	9.38	0.86	8.066800
㊸	8.56	0.74	6.334400
㊹	7.68	0.68	5.222400
㊺	6.74	0.56	3.744000
㊻	6.72	0.48	3.225600
㊼	4.66	0.34	1.584400
㊽	3.53	0.24	0.847200
㊾	2.35	0.15	0.354000
㊿	2.10	0.54	1.134000
㉀	2.33	0.13	0.302900
㉁	23.43	0.81	18.978300
㉂	14.48	0.40	5.792000
㉃	11.77	0.28	3.295600
㉄	9.96	0.20	1.992000
㉅	8.14	0.21	1.709400
㉆	5.66	0.15	0.849000
㉇	3.86	0.08	0.308800
合計			2179.137000
合計面積			1089.5685000
地積			1089.56 m ²



控除 1089.56-(0.67×0.67×4)=1087.76㎡

凡 例	
——	緑石撤去工・敷設替工
----	舗装カッター工
□	求積控除施設


令和 6 年度	
工 事 名	6次89号 鈴ヶ崎オートキャンプ場 都市災害復旧工事
施 設 名	鈴ヶ崎オートキャンプ場
箇 所	珠洲市蛸島町地内
図 名	求積図
縮 尺	1 : 100 (A-1) 1 : 200 (A-3)
図面番号	6/14 枚の内
珠 洲 市	

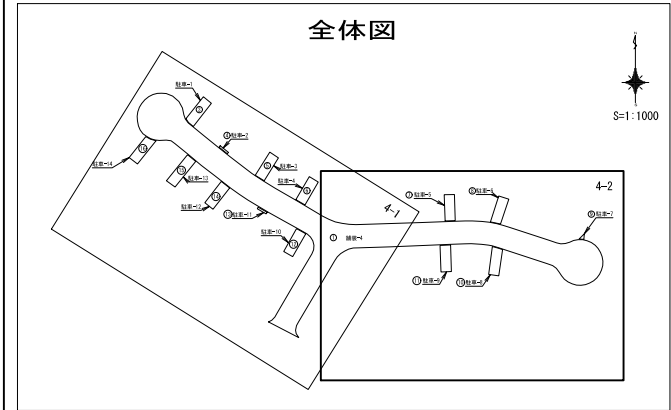

求積図

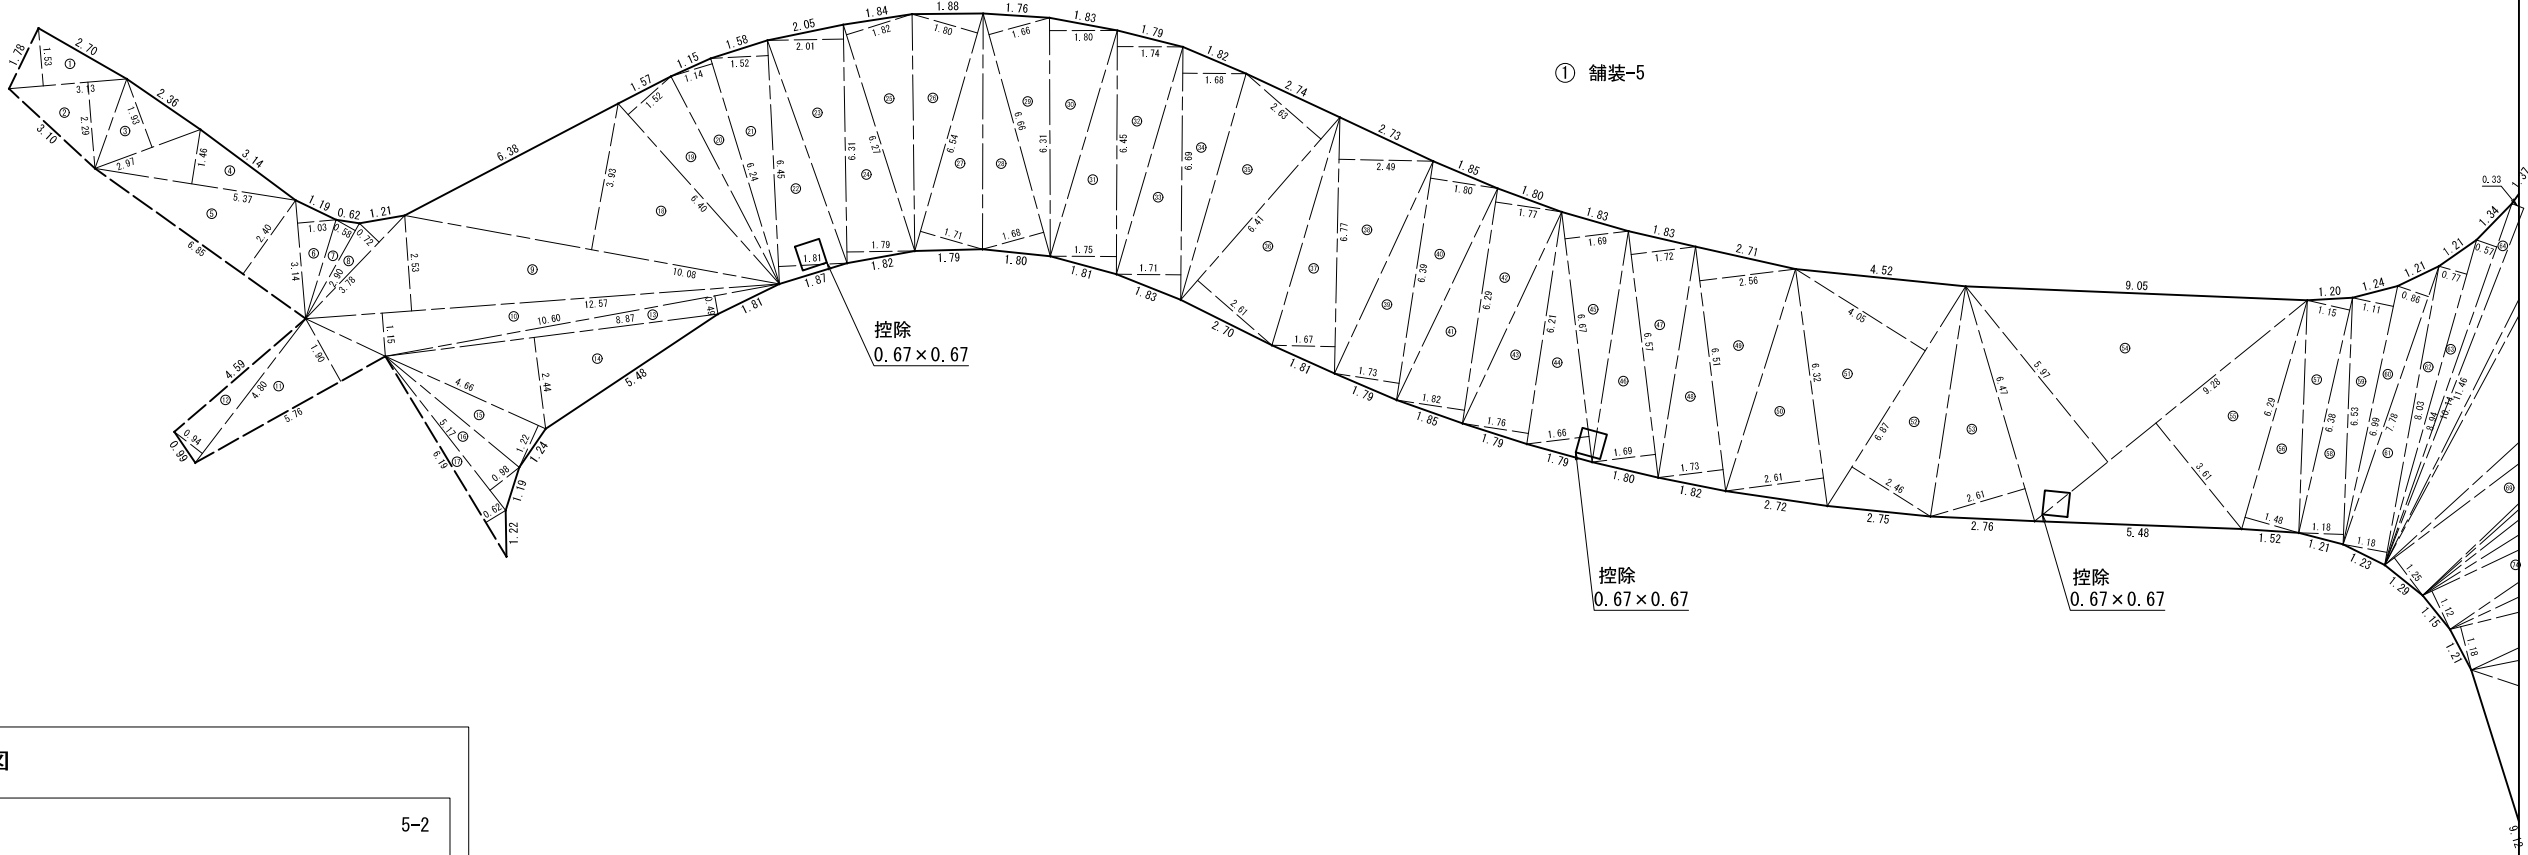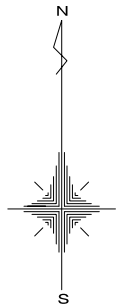

全体図

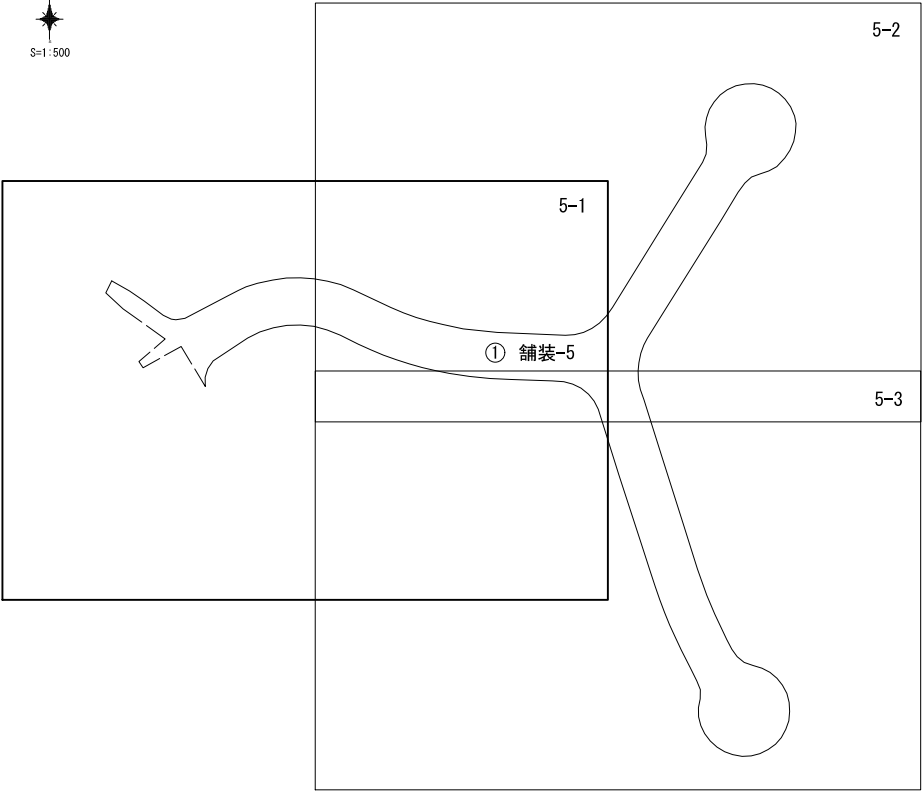


凡 例	
——	縁石撤去工・敷設替工
----	舗装カッター工
□	求積控除施設


舗装カッター工 L=1.78+3.10+6.85+4.59+5.76+6.19=28.27m



令和 6 年度	
工 事 名	6869号 鉢ヶ崎オートキャンプ場 都市災害復旧工事
施 設 名	鉢ヶ崎オートキャンプ場
箇 所	珠洲市蛸島町地内
図 名	求積図
縮 尺	1 : 100 (A-1) 1 : 200 (A-3)
図面番号	7 / 14 枚の内
珠 洲 市	

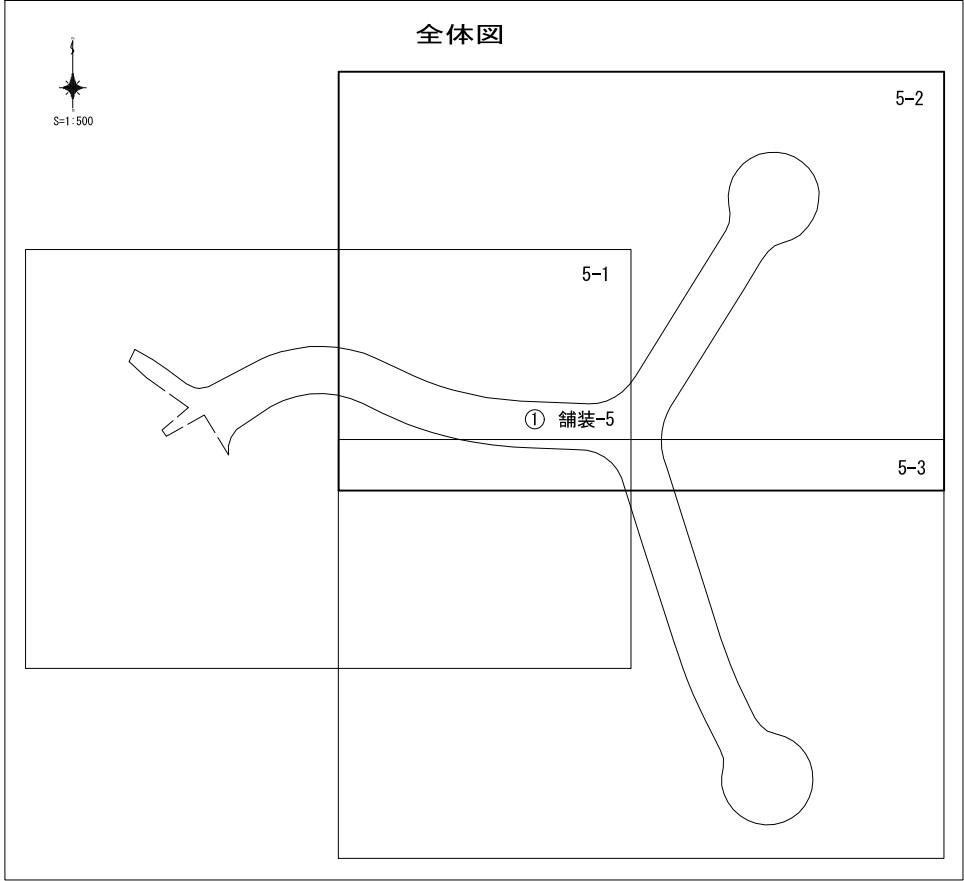


求積図

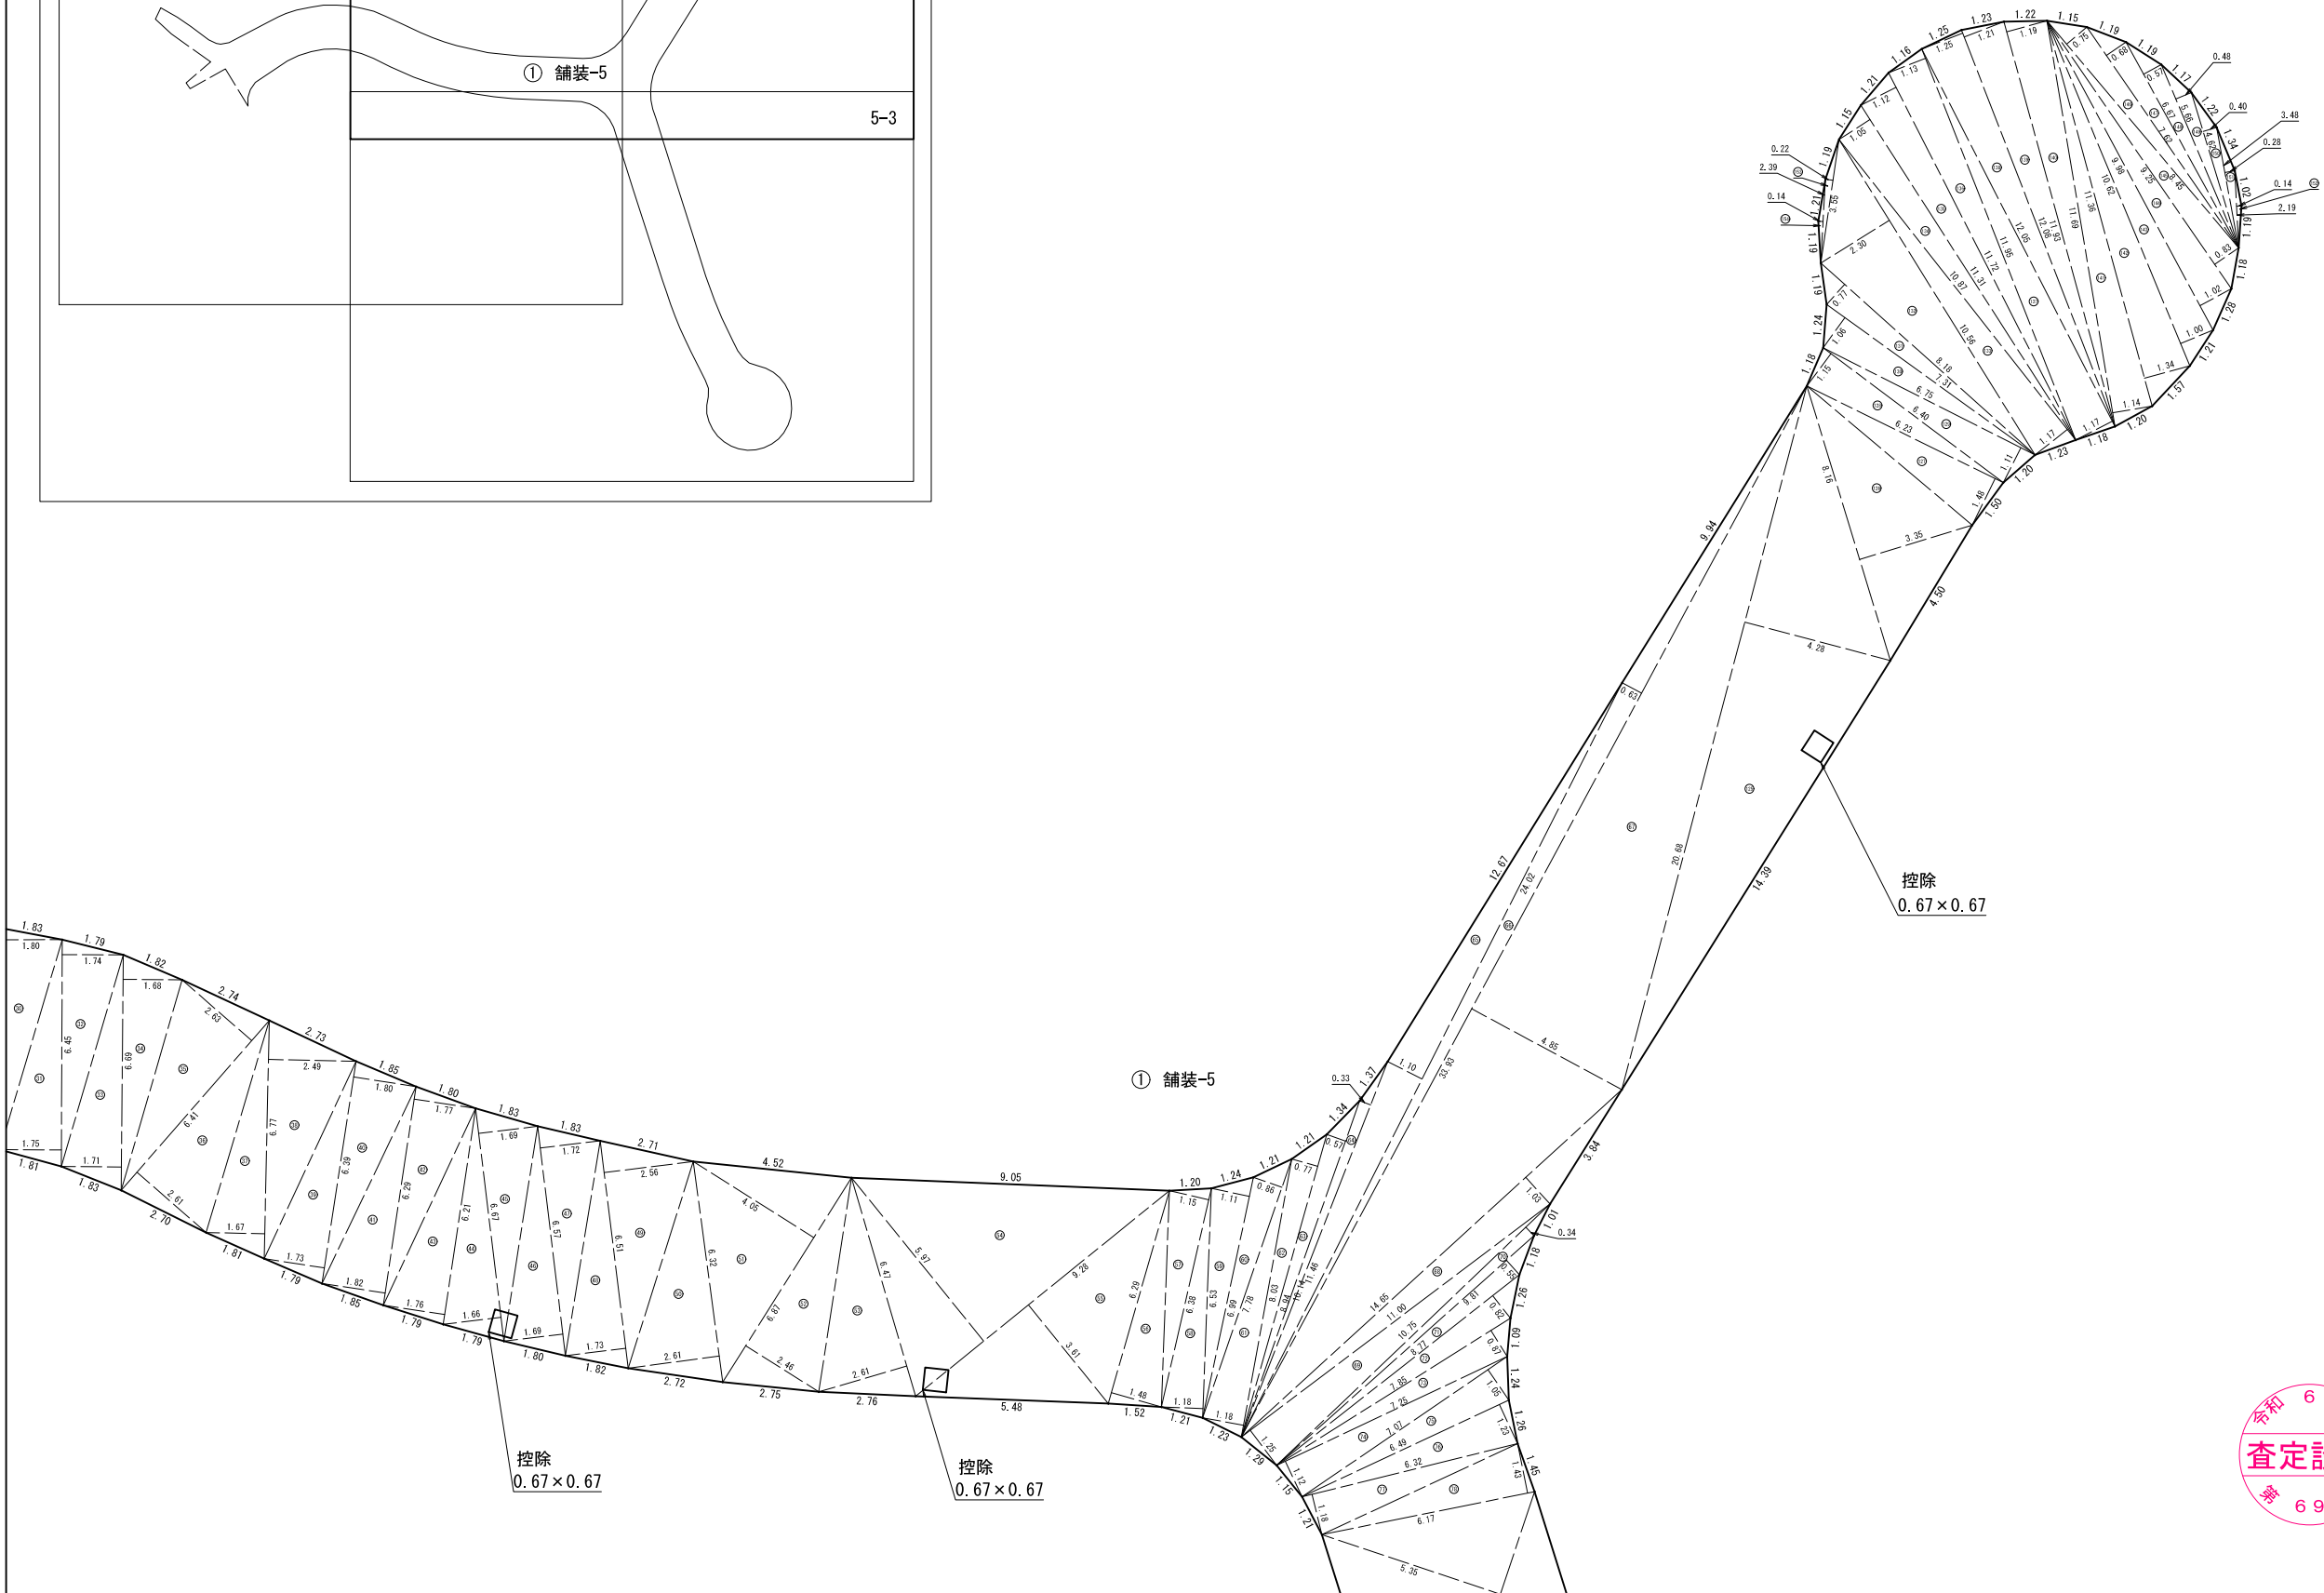

凡 例	
——	縁石撤去工・敷設替工
----	舗装カッター工
□	求積控除施設

令和 6 年度	
工 事 名	6災69号 鉢ヶ崎オートキャンプ場 都市災害復旧工事
施 設 名	鉢ヶ崎オートキャンプ場
箇 所	珠洲市蛸島町地内
図 名	求積図
縮 尺	1 : 100 (A-1) 1 : 200 (A-3)
図面番号	8 / 14 枚の内
珠 洲 市	



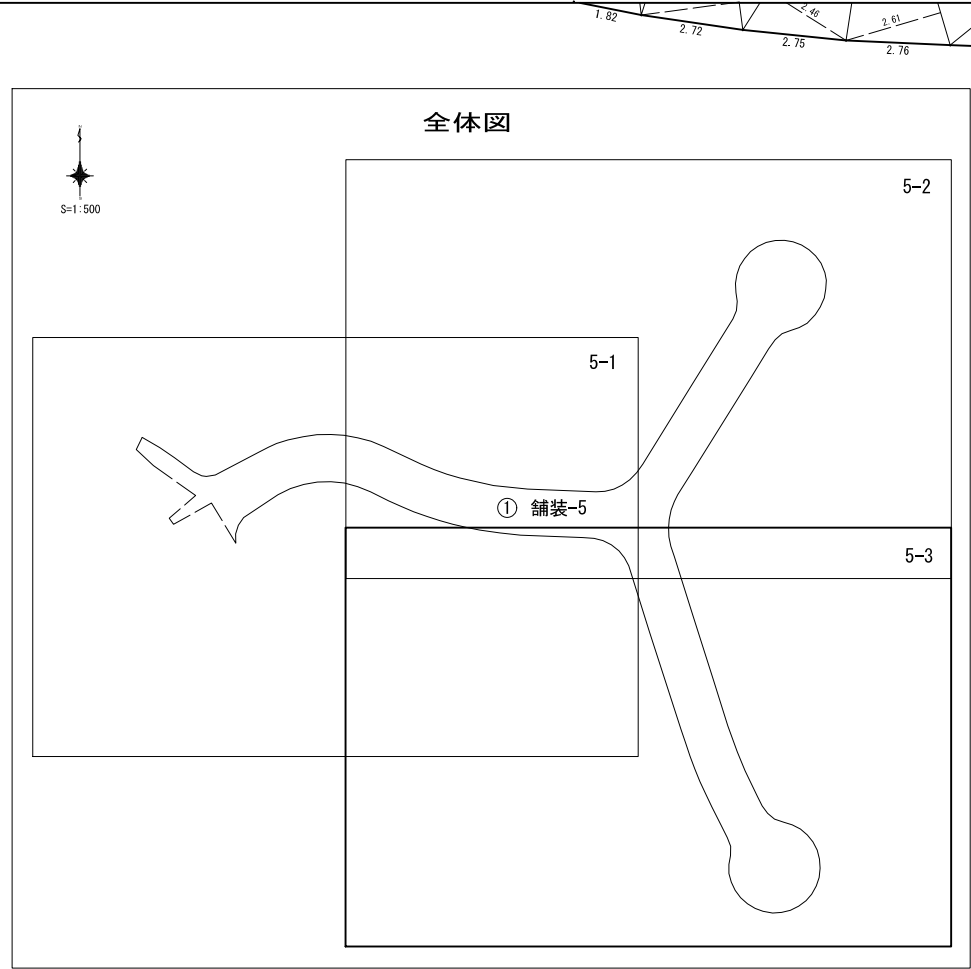

地番	① 舗装-5	底辺	高さ	倍面積
①		3.13	1.53	4.788900
②		3.13	2.29	7.167700
③		2.97	1.93	5.732100
④		5.37	1.46	7.840200
⑤		6.85	2.40	16.440000
⑥		3.14	1.03	3.234200
⑦		2.90	0.98	1.682000
⑧		3.76	0.72	2.721600
⑨		12.57	2.53	31.802100
⑩		12.57	1.15	14.455500
⑪		5.76	1.90	10.944000
⑫		4.80	0.94	4.512000
⑬		10.80	0.49	5.294000
⑭		8.87	2.44	21.642800
⑮		4.66	1.22	5.685200
⑯		5.17	0.98	5.066800
⑰		6.19	0.62	3.837800
⑱		10.08	3.93	39.614400
⑲		6.40	1.52	9.728000
⑳		6.24	1.14	7.113600
㉑		6.45	1.52	9.804000
㉒		6.45	1.81	11.674500
㉓		6.31	2.01	12.683100
㉔		6.31	1.79	11.294900
㉕		6.27	1.82	11.411400
㉖		6.54	1.80	11.772000
㉗		6.54	1.71	11.183400
㉘		6.66	1.68	11.188800
㉙		6.66	1.66	11.056800
㉚		6.31	1.80	11.358000
㉛		6.45	1.75	11.287500
㉜		6.45	1.74	11.223000
㉝		6.69	1.71	11.439900
㉞		6.69	1.68	11.239200
㉟		6.41	2.63	16.868300
㊱		6.41	2.61	16.730100
㊲		6.77	1.67	11.305900
㊳		6.77	2.49	16.857300
㊴		6.39	1.73	11.064700
㊵		6.39	1.80	11.502000
㊶		6.29	1.82	11.447800
㊷		6.29	1.77	11.133300
㊸		6.21	1.76	10.929900
㊹		6.67	1.66	11.072200
㊺		6.67	1.69	11.272300
㊻		6.57	1.69	11.103300
㊼		6.57	1.72	11.300400
㊽		6.51	1.73	11.282300
㊾		6.51	2.56	16.465600
㊿		6.32	2.61	16.495200
㊿		6.87	4.05	27.823500
㊿		6.87	2.46	16.902000
㊿		6.47	2.61	16.886700
㊿		9.28	5.97	55.401600
㊿		9.28	3.61	33.500800
㊿		6.29	1.48	9.309200
㊿		6.28	1.15	7.237000
㊿		6.53	1.18	7.702400
㊿		6.99	1.11	7.758900
㊿		7.78	0.86	6.690800
㊿		8.03	1.18	9.475400
㊿		8.34	0.77	6.463800
㊿		10.14	0.57	5.779800
㊿		11.46	0.33	3.781800
㊿		24.02	1.10	26.422000
㊿		33.93	0.63	21.379900
㊿		33.93	4.85	164.506500
㊿		14.65	1.03	15.089500
㊿		11.00	1.25	13.750000
㊿		10.75	0.34	3.655000
㊿		9.81	0.55	5.395500
㊿		8.77	0.82	7.191400
㊿		7.85	0.87	6.829500
㊿		7.25	1.12	8.120000
㊿		7.07	1.06	7.425000
㊿		6.48	1.23	7.982700
㊿		6.32	1.18	7.457600
㊿		6.17	1.43	8.823100

符号	底辺	高さ	倍面積
①	10.46	5.35	55.981000
②	10.46	4.75	49.685000
③	11.23	4.96	55.700000
④	11.23	4.89	54.914700
⑤	7.85	3.53	27.710500
⑥	7.85	4.91	38.543500
⑦	6.20	1.77	10.974000
⑧	6.41	1.76	11.291600
⑨	6.41	3.46	22.176000
⑩	6.37	1.75	10.972500
⑪	6.31	1.72	10.853200
⑫	6.31	2.61	16.469100
⑬	6.14	1.78	10.929200
⑭	6.50	1.73	11.245000
⑮	6.50	3.45	22.425000
⑯	6.18	2.66	16.438800
⑰	6.13	1.43	8.785900
⑱	6.24	1.76	10.982400
⑲	6.34	1.19	7.425600
㉑	6.55	1.16	7.598000
㉒	6.82	1.14	7.774800
㉓	7.87	0.84	6.442800
㉔	10.25	2.14	21.925000
㉕	10.52	1.17	12.308400
㉖	11.04	1.03	11.371200
㉗	11.50	1.13	12.995000
㉘	11.79	1.16	13.676400
㉙	11.96	1.20	14.352000
㉚	12.07	1.18	14.242600
㉛	12.07	1.21	14.604700
㉜	12.07	1.16	14.001200
㉝	11.89	1.13	13.435700
㉞	11.61	1.14	13.235400
㉟	11.21	1.07	11.994700
㊱	10.70	1.00	10.700000
㊲	10.10	0.87	8.787000
㊳	9.45	0.94	8.883000
㊴	8.83	0.77	6.845100
㊵	7.75	0.68	5.270000
㊶	6.81	0.58	3.946900
㊷	5.76	0.59	3.400000
㊸	4.68	0.33	1.544400
㊹	3.95	0.28	0.994000
㊺	2.34	0.13	0.304200
㊻	3.59	0.24	0.861600
㊼	2.40	0.13	0.312000
㊽	20.68	4.28	88.510400
㊾	8.16	3.35	27.336000
㊿	1.73	1.48	9.220400
㊿	6.40	1.15	7.360000
㊿	6.75	1.11	7.492500
㊿	7.31	1.06	7.748600
㊿	8.18	0.77	6.298800
㊿	10.56	2.39	24.950000
㊿	10.87	1.17	12.717900
㊿	11.31	1.05	11.875500
㊿	11.72	1.12	13.126400
㊿	11.96	1.13	13.593500
㊿	12.05	1.17	14.096800
㊿	12.08	1.25	15.100000
㊿	12.08	1.21	14.616800
㊿	11.93	1.19	14.196700
㊿	11.69	1.14	13.326600
㊿	11.36	1.34	15.224400
㊿	10.62	1.00	10.620000
㊿	9.98	1.02	10.179600
㊿	9.25	0.83	7.677500
㊿	8.45	0.75	6.337500
㊿	7.82	0.68	5.318600
㊿	6.67	0.57	3.801900
㊿	5.86	0.48	2.716800
㊿	4.82	0.40	1.940000
㊿	3.48	0.28	0.974400
㊿	2.19	0.14	0.306600
㊿	3.55	0.22	0.781000
㊿	2.39	0.14	0.334600
合計			2155.473100
合計面積			1077.736550
地積			1077.73 m ²

舗装控除分 A=1077.73-(0.67×0.67×6)=1075.04㎡

① 舗装-5

縁石撤去工 L=328.64m

舗装カッター工 L=28.27m

舗装取り壊し工 A=1075.04㎡

縁石敷設替工 L=328.64m

不陸整正工(t=0.03m) A=1075.04㎡

舗装工(透水性アスファルト)(t=0.04m) A=1075.04㎡

求積図

① 舗装-5

控除
0.67×0.67


控除 0.67×0.67

凡 例	
——	縁石撤去工・敷設替工
----	舗装カッター工
□	求積控除施設


令和 6 年度	
工 事 名	6第69号 鉢ヶ崎オートキャンプ場 都市災害復旧工事
施 設 名	鉢ヶ崎オートキャンプ場
箇 所	珠洲市蛸島町地内
図 名	求積図
縮 尺	1 : 100 (A-1) 1 : 200 (A-3)
図面番号	9/14 枚の内
珠 洲 市	



求積図

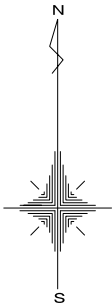

凡 例	
	縁石撤去工・敷設替工
	舗装カッター工
	求積控除施設

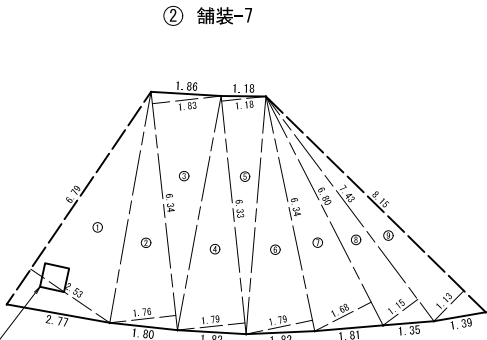


控除
0.67×0.67

地 番	② 舗装-7			
群 号	底 辺	高 さ	積 面 積	
①	6.79	2.53	17.178700	
②	6.34	1.76	11.158400	
③	6.34	1.63	11.602200	
④	6.33	1.79	11.330700	
⑤	6.33	1.18	7.469400	
⑥	6.34	1.79	11.348500	
⑦	6.80	1.66	11.434000	
⑧	7.43	1.15	8.544500	
⑨	6.15	1.13	9.209500	
		合 計	99.266000	
		合 計 面 積	49.632000	
		地 積	49.63	

縁石撤去工 L=15.80m
舗装カッター工 L=6.79+8.15=14.94m
舗装取り壊し工 A=49.18㎡
縁石敷設替工 L=15.80m
不陸整正工 (t=0.03m) A=49.18㎡
舗装工 (透水性アスファルト) (t=0.04m) A=49.18㎡

舗装控除分 $A=49.63-(0.67 \times 0.67)=49.18\text{㎡}$

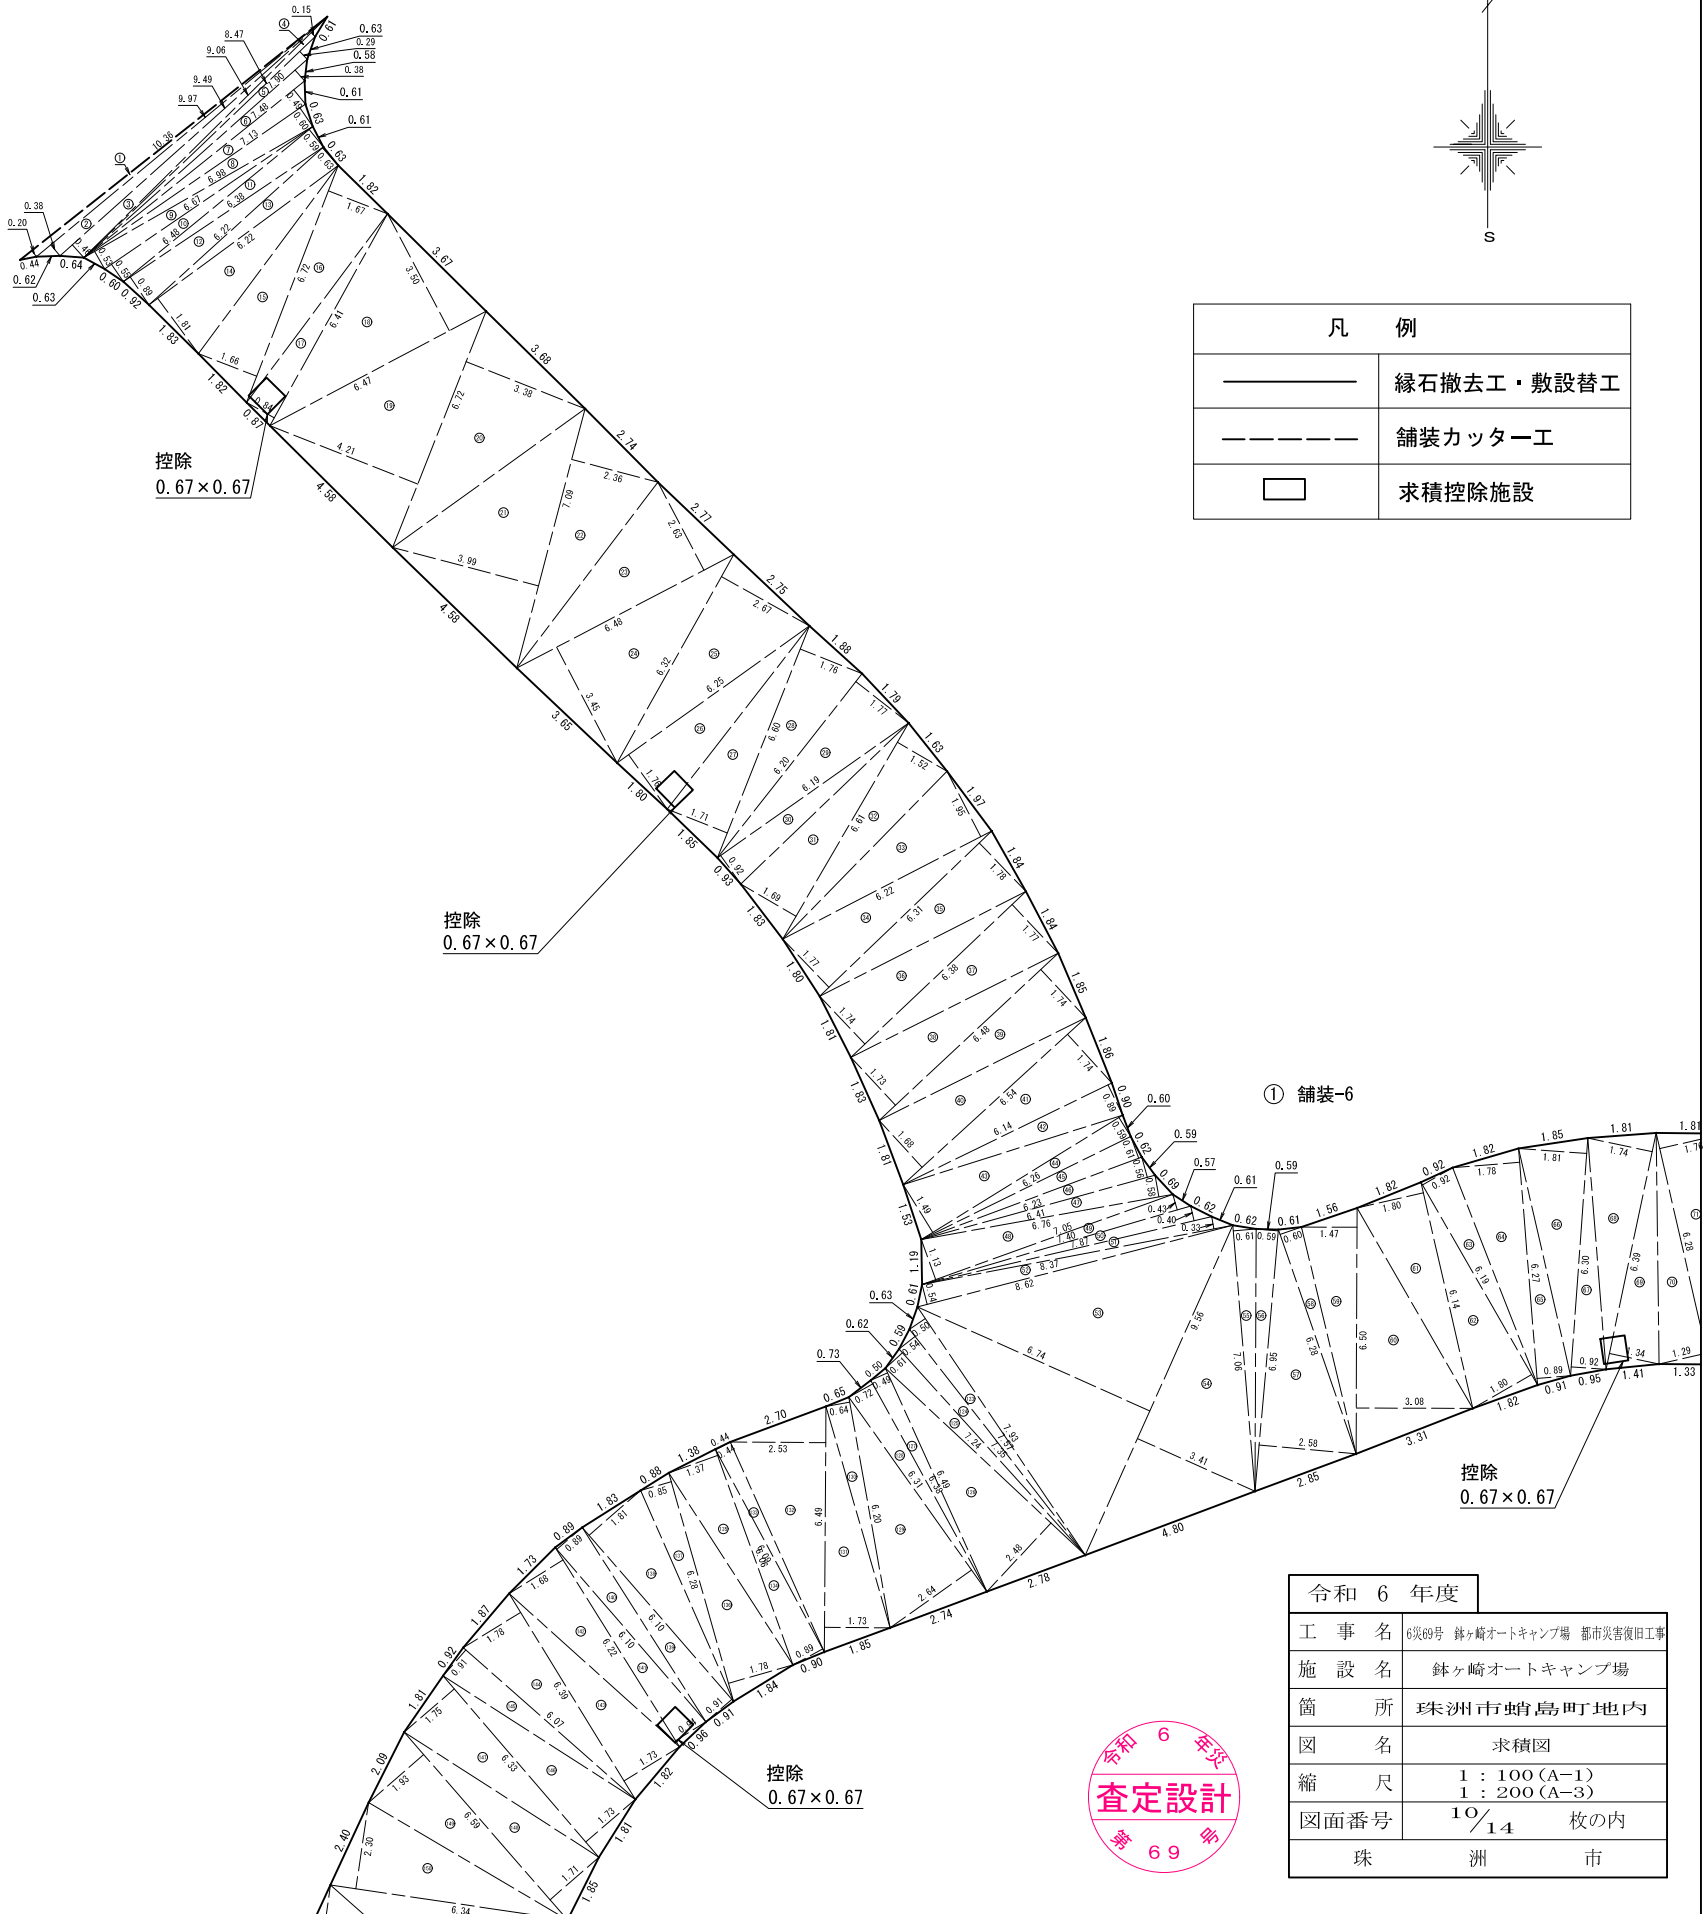

控除
0.67×0.67


控除
0.67×0.67

控除
0.67×0.67





令和 6 年度	
工 事 名	6災09号 鉢ヶ崎オートキャンプ場 都市災害復旧工事
施 設 名	鉢ヶ崎オートキャンプ場
箇 所	珠洲市蛸島町地内
図 名	求積図
縮 尺	1 : 100 (A-1) 1 : 200 (A-3)
図面番号	10/14 枚の内
珠 洲 市	

全体図

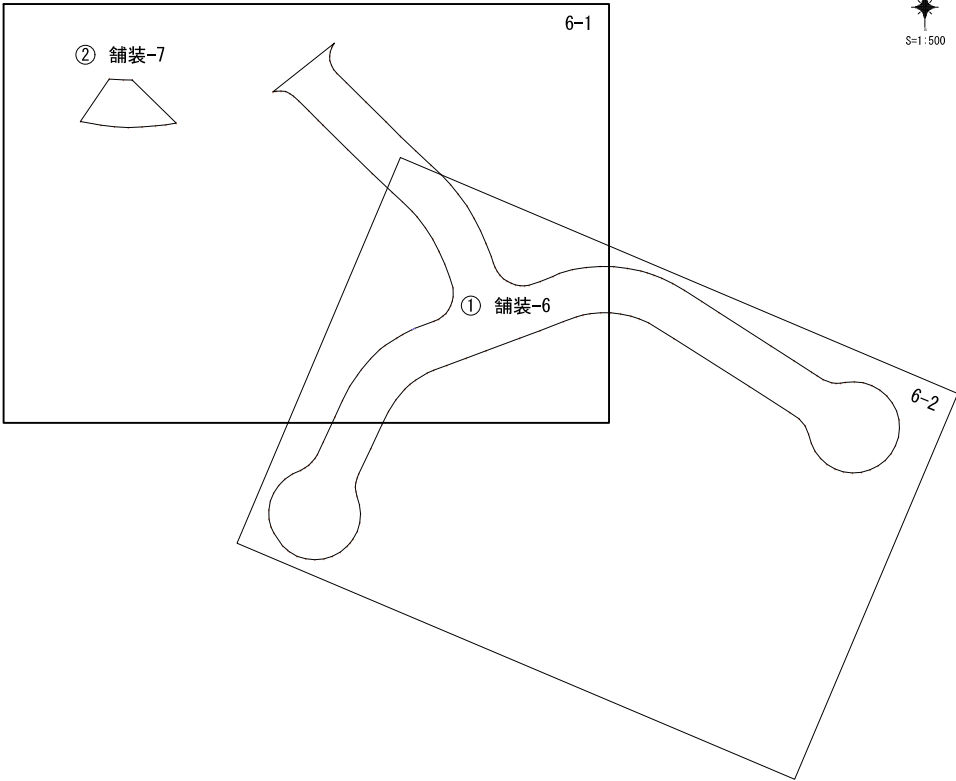

求積図

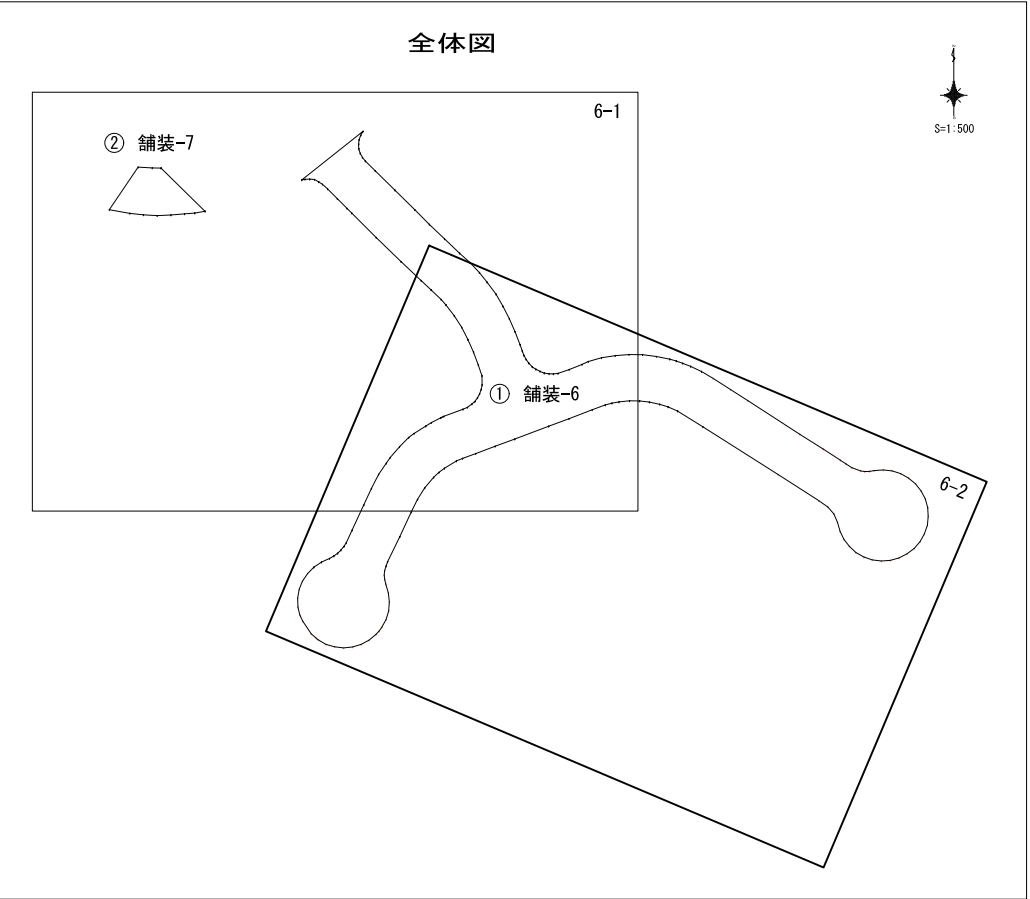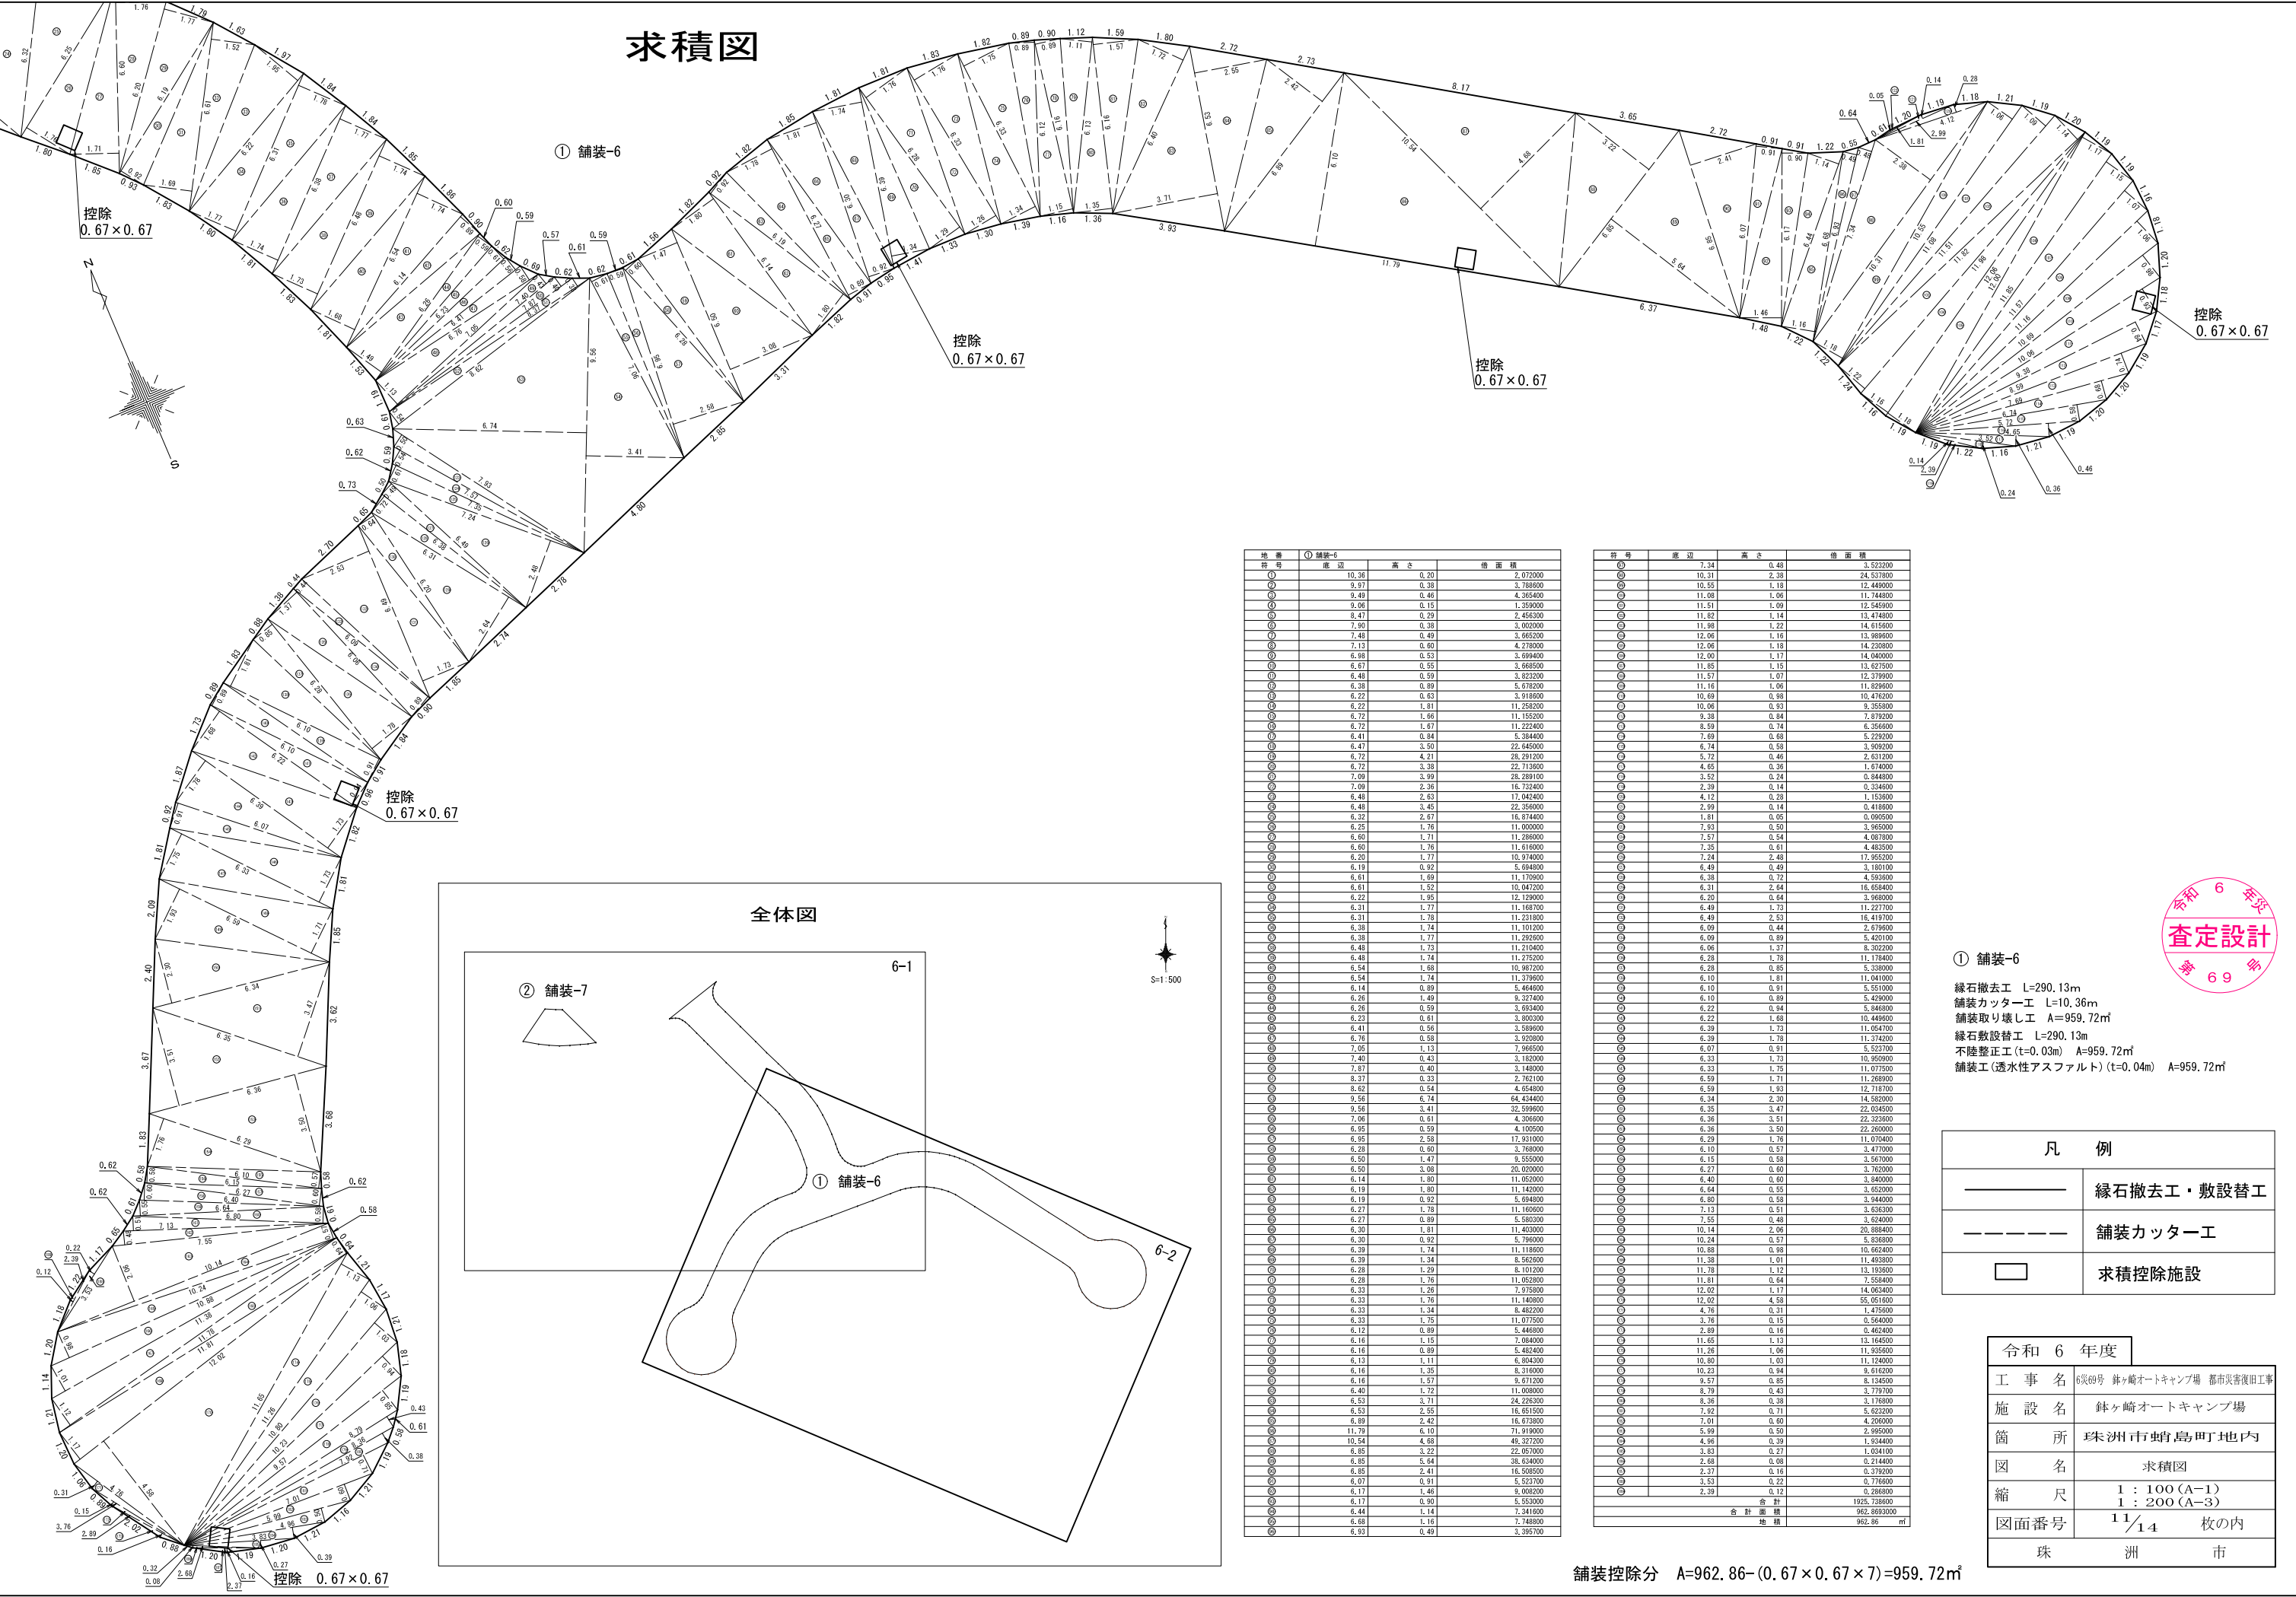

地番	① 舗装-6	高さ	積面積
①	10.36	0.20	2.072000
②	9.97	0.38	3.788600
③	8.49	0.46	4.365400
④	9.06	0.15	1.359000
⑤	8.47	0.29	2.456300
⑥	7.00	0.38	3.002000
⑦	7.48	0.49	3.665200
⑧	7.13	0.60	4.278000
⑨	6.98	0.53	3.694400
⑩	6.67	0.55	3.669500
⑪	6.48	0.59	3.823200
⑫	6.38	0.89	5.678200
⑬	6.22	0.63	3.918600
⑭	6.22	1.81	11.258200
⑮	6.72	1.66	11.155200
⑯	6.72	1.67	11.222400
⑰	6.41	0.84	5.384400
⑱	6.47	3.50	22.645000
⑲	6.72	4.21	28.291200
⑳	6.72	3.38	22.713600
㉑	7.09	3.99	28.289100
㉒	7.09	2.36	16.732400
㉓	6.48	2.63	17.042400
㉔	6.48	3.45	22.356000
㉕	6.22	2.67	16.874400
㉖	6.25	1.76	11.000000
㉗	6.60	1.71	11.286000
㉘	6.60	1.76	11.616000
㉙	6.20	1.77	10.974000
㉚	6.19	0.92	5.694800
㉛	6.61	1.69	11.109000
㉜	6.61	1.89	12.582000
㉝	6.22	1.95	12.129000
㉞	6.21	1.77	11.168700
㉟	6.21	1.78	11.231800
㊱	6.38	1.74	11.101200
㊲	6.38	1.77	11.292600
㊳	6.48	1.73	11.210400
㊴	6.48	1.74	11.275200
㊵	6.54	1.98	13.167200
㊶	6.54	1.74	11.373600
㊷	6.14	0.89	5.464800
㊸	6.26	1.49	9.327400
㊹	6.26	0.59	3.693400
㊺	6.23	0.61	3.803200
㊻	6.41	0.56	3.589600
㊼	6.76	0.58	3.920800
㊽	7.05	1.13	7.969500
㊾	7.40	0.43	3.162000
㊿	7.87	0.40	3.148000
㉀	8.37	0.33	2.782100
㉁	8.62	0.54	4.654800
㉂	9.56	6.74	64.434400
㉃	9.54	3.41	32.599600
㉄	7.06	0.61	4.306600
㉅	6.95	0.59	4.100500
㉆	6.95	2.58	17.931000
㉇	6.28	0.60	3.769000
㉈	6.50	1.47	9.555000
㉉	6.50	3.08	20.020000
㊱	6.14	1.80	11.052000
㊲	6.19	1.80	11.142000
㊳	6.19	0.92	5.694800
㊴	6.27	1.78	11.160600
㊵	6.27	0.89	5.580300
㊶	6.30	1.81	11.403000
㊷	6.30	0.92	5.694800
㊸	6.39	1.74	11.118600
㊹	6.39	1.34	8.582600
㊺	6.28	1.29	8.101200
㊻	6.28	1.76	11.052800
㊼	6.33	1.28	7.975800
㊽	6.33	1.76	11.140800
㊾	6.33	1.34	8.482200
㊿	6.33	1.75	11.077500
㉀	6.69	0.89	5.448800
㉁	6.16	0.15	0.915000
㉂	6.16	0.89	5.482400
㉃	6.13	1.11	6.804300
㉄	6.16	1.35	8.316000
㉅	6.16	1.57	9.871200
㉆	6.40	1.72	11.008000
㉇	6.53	3.71	24.226300
㉈	6.53	2.55	16.651500
㉉	6.69	2.42	16.672800
㊱	11.79	6.10	71.919000
㊲	10.54	4.68	49.327200
㊳	6.85	3.22	22.057000
㊴	6.85	5.64	38.634000
㊵	6.85	2.41	16.508500
㊶	6.07	0.91	5.523700
㊷	6.17	1.46	9.008200
㊸	6.17	0.90	5.553000
㊹	6.44	1.14	7.341600
㊺	6.68	1.16	7.748800
㊻	6.93	0.49	3.395700

符号	底辺	高さ	積面積
①	7.34	0.48	3.523200
②	10.31	2.38	24.537800
③	10.55	1.18	12.449000
④	11.08	1.06	11.744800
⑤	11.51	1.09	12.545900
⑥	11.82	1.14	13.474800
⑦	11.88	1.22	14.615600
⑧	12.06	1.16	13.989600
⑨	12.06	1.18	14.230800
⑩	12.00	1.17	14.040000
⑪	11.85	1.15	13.627500
⑫	11.57	1.07	12.379900
⑬	11.16	1.06	11.829600
⑭	10.69	0.98	10.476200
⑮	10.06	0.93	9.355800
⑯	9.38	0.84	7.879200
⑰	8.59	0.74	6.356600
⑱	7.89	0.68	5.279200
㉑	6.74	0.58	3.909200
㉒	5.72	0.46	2.631200
㉓	4.65	0.36	1.674000
㉔	3.52	0.24	0.844800
㉕	2.39	0.14	0.334800
㉖	4.12	0.28	1.153600
㉗	2.99	0.14	0.418800
㉘	1.81	0.05	0.090500
㉙	7.93	0.50	3.965000
㉚	7.57	0.54	4.071800
㉛	7.35	0.61	4.483500
㉜	7.24	2.48	17.955200
㉝	6.49	0.49	3.180100
㉞	6.38	0.72	4.593600
㉟	6.31	2.84	18.084000
㊱	6.20	0.64	3.968000
㊲	6.49	1.73	11.227700
㊳	6.49	2.52	16.419700
㊴	6.09	0.44	2.679600
㊵	6.09	0.89	5.420100
㊶	6.06	1.37	8.302200
㊷	6.28	1.78	11.178400
㊸	6.28	0.85	5.338000
㊹	6.10	1.81	11.041000
㊺	6.10	0.91	5.551000
㊻	6.10	0.89	5.429000
㊼	6.22	0.84	5.184800
㊽	6.22	1.68	10.449600
㊾	6.39	1.73	11.054700
㊿	6.39	1.78	11.374200
㉀	6.07	0.91	5.523700
㉁	6.33	1.73	10.959600
㉂	6.33	1.75	11.077500
㉃	6.59	1.71	11.268800
㉄	6.59	1.83	12.178700
㉅	6.34	2.30	14.582000
㉆	6.35	3.47	21.924500
㉇	6.36	3.51	22.323600
㉈	6.36	3.50	22.260000
㉉	6.29	1.76	11.070400
㊱	6.10	0.57	3.477000
㊲	6.15	0.58	3.567000
㊳	6.27	0.60	3.762000
㊴	6.40	0.60	3.840000
㊵	6.64	0.95	6.352000
㊶	6.80	0.59	3.944000
㊷	7.13	0.51	3.636300
㊸	7.55	0.48	3.624000
㊹	10.14	2.06	20.888400
㊺	10.24	0.57	5.836800
㊻	10.88	0.98	10.682400
㊼	11.38	1.01	11.493800
㊽	11.78	1.12	13.193600
㊾	11.81	0.64	7.584000
㊿	12.02	1.17	14.063400
㉀	12.02	4.58	55.051600
㉁	4.76	0.31	1.475600
㉂	3.76	0.15	0.564000
㉃	2.89	0.16	0.462400
㉄	11.65	1.13	13.164500
㉅	11.26	1.06	11.935600
㉆	10.80	1.03	11.124000
㉇	10.23	0.84	8.616200
㉈	9.57	0.85	8.134500
㉉	8.79	0.43	3.779700
㊱	8.36	0.38	3.176800
㊲	7.82	0.71	5.623200
㊳	7.01	0.60	4.206000
㊴	5.99	0.50	2.995000
㊵	4.96	0.39	1.934400
㊶	3.83	0.27	1.034100
㊷	2.68	0.08	0.214400
㊸	2.37	0.18	0.439200
㊹	3.53	0.22	0.776600
㊺	2.39	0.12	0.286800
合計			1925.738000
合計面積			962.86 m ²


① 舗装-6

縁石撤去工 L=290.13m
舗装カッター工 L=10.36m
舗装取り壊し工 A=959.72m²
縁石敷設替工 L=290.13m
不陸整正工 (t=0.03m) A=959.72m²
舗装工 (透水性アスファルト) (t=0.04m) A=959.72m²

凡 例	
———	縁石撤去工・敷設替工
-----	舗装カッター工
□	求積控除施設


令和 6 年度	
工 事 名	6第69号 鉢ヶ崎オートキャンプ場 都市災害復旧工事
施 設 名	鉢ヶ崎オートキャンプ場
箇 所	珠洲市蛸島町地内
図 名	求積図
縮 尺	1 : 100 (A-1) 1 : 200 (A-3)
図面番号	11/14 枚の内
珠 洲 市	

舗装控除分 A=962.86-(0.67×0.67×7)=959.72m²

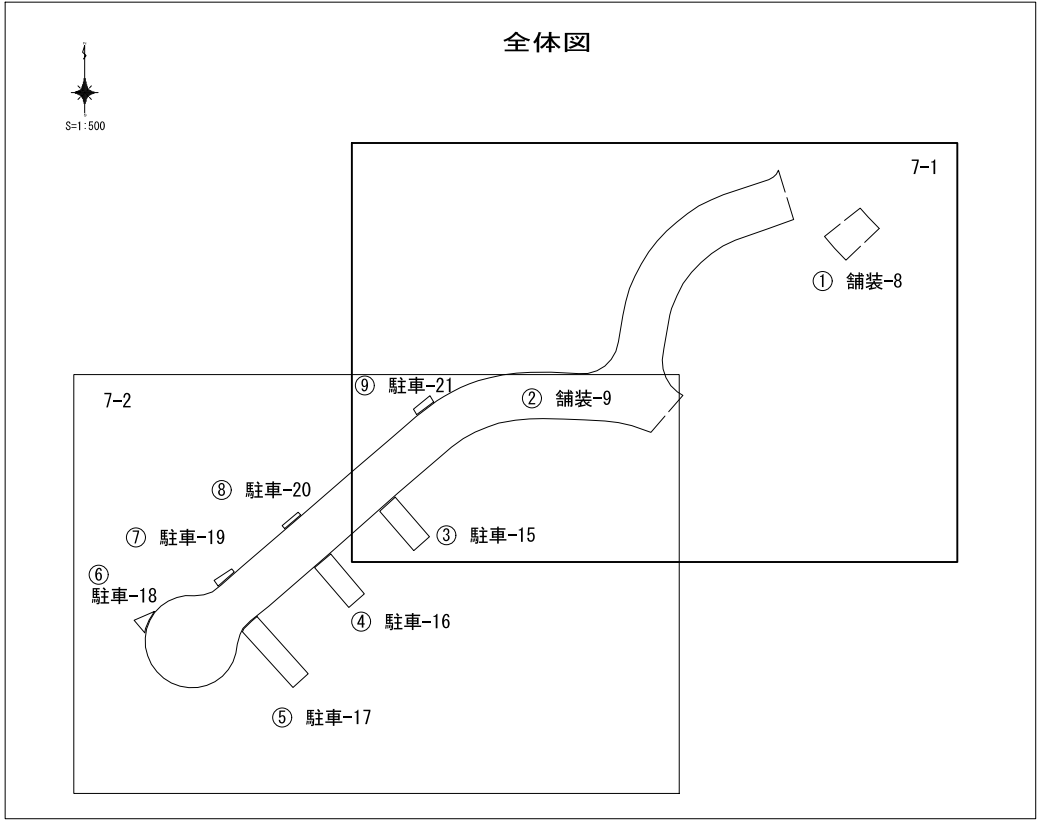


地番	⑨ 駐車-21		
符号	底辺	高さ	倍面積
①	3.06	0.78	2.386800
②	3.06	0.88	2.692800
		合計	5.079600
		合計面積	2.5398000
		地積	2.53 m ²

緑石撤去工 L=0.85+0.97=1.82m
舗装カッター工 L=2.81m
舗装取り壊し工 A=2.53m²
緑石敷設替工 L=1.82m
不陸整正工 (t=0.03m) A=2.53m²
舗装工 (透水性アスファルト) (t=0.04m) A=2.53m²

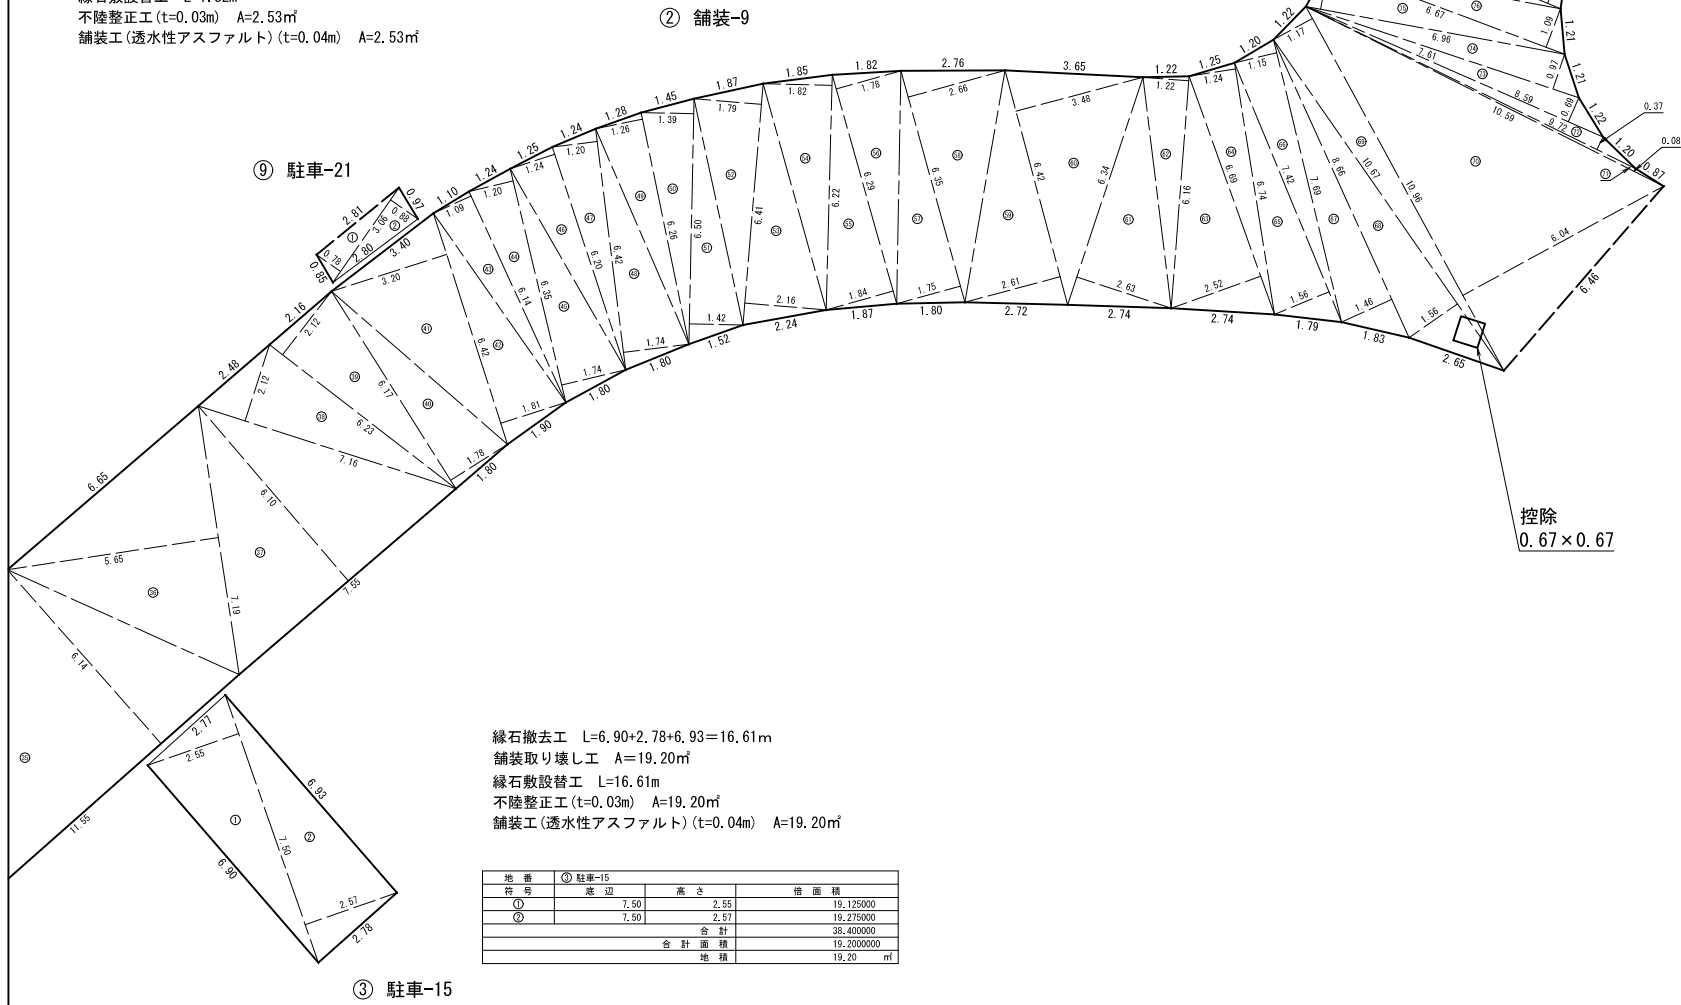

求積図

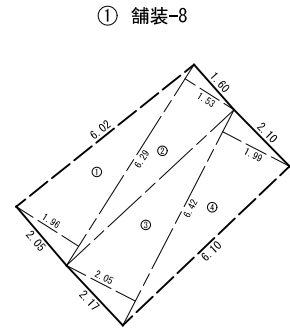

地 番	① 舗装-8		
符 号	底 辺	高 さ	倍 面 積
①	6.29	1.98	12.328400
②	6.29	1.53	9.623700
③	6.42	2.05	13.161000
④	6.42	1.99	12.775800
		合 計	47.888900
		合 計 面 積	23.9444500
		地 積	23.94 m ²

緑石撤去工 L=20.2+2.17+2.10+1.60=7.92m
舗装カッター工 L=6.02+6.10=12.12m
舗装取り壊し工 A=23.94m²
緑石敷設替工 L=7.92m
不陸整正工 (t=0.03m) A=23.94m²
舗装工 (透水性アスファルト) (t=0.04m) A=23.94m²

凡 例	
————	緑石撤去工・敷設替工
-----	舗装カッター工
□	求積控除施設



令和 6 年度	
工 事 名	6災69号 鉢ヶ崎オートキャンプ場 都市災害復旧工事
施 設 名	鉢ヶ崎オートキャンプ場
箇 所	珠洲市蛸島町地内
図 名	求積図
縮 尺	1 : 100 (A-1) 1 : 200 (A-3)
図面番号	12/14 枚の内
珠 洲 市	

求積図

地番	⑤ 駐車-20		
符号	底辺	高さ	倍面積
①	2.81	0.50	1.405000
②	2.81	0.50	1.405000
合計			2.810000
合計面積			1.4050000
地積			1.40 m ²


縁石撤去工 L=0.50+0.50=1.00m
舗装カッター工 L=2.77m
舗装取り壊し工 A=1.40m²
縁石敷設替工 L=1.00m
不陸整正工 (t=0.03m) A=1.40m²
舗装工 (透水性アスファルト) (t=0.04m) A=1.40m²

地番	① 駐車-19		
符号	底辺	高さ	倍面積
①	2.90	0.87	2.523000
②	2.90	0.51	1.479000
合計			4.002000
合計面積			2.0010000
地積			2.00 m ²

縁石撤去工 L=0.91+0.52=1.43m
舗装カッター工 L=2.80m
舗装取り壊し工 A=2.00m²
縁石敷設替工 L=1.43m
不陸整正工 (t=0.03m) A=2.00m²
舗装工 (透水性アスファルト) (t=0.04m) A=2.00m²

地番	① 駐車-18		
符号	底辺	高さ	倍面積
①	2.92	0.75	2.190000
②	2.00	1.14	2.280000
③	2.18	0.43	0.937400
合計			5.407400
合計面積			2.7037000
地積			2.70 m ²

縁石撤去工 L=2.18m
舗装カッター工 L=2.92m
舗装取り壊し工 A=2.70m²
縁石敷設替工 L=2.18m
不陸整正工 (t=0.03m) A=2.70m²
舗装工 (透水性アスファルト) (t=0.04m) A=2.70m²

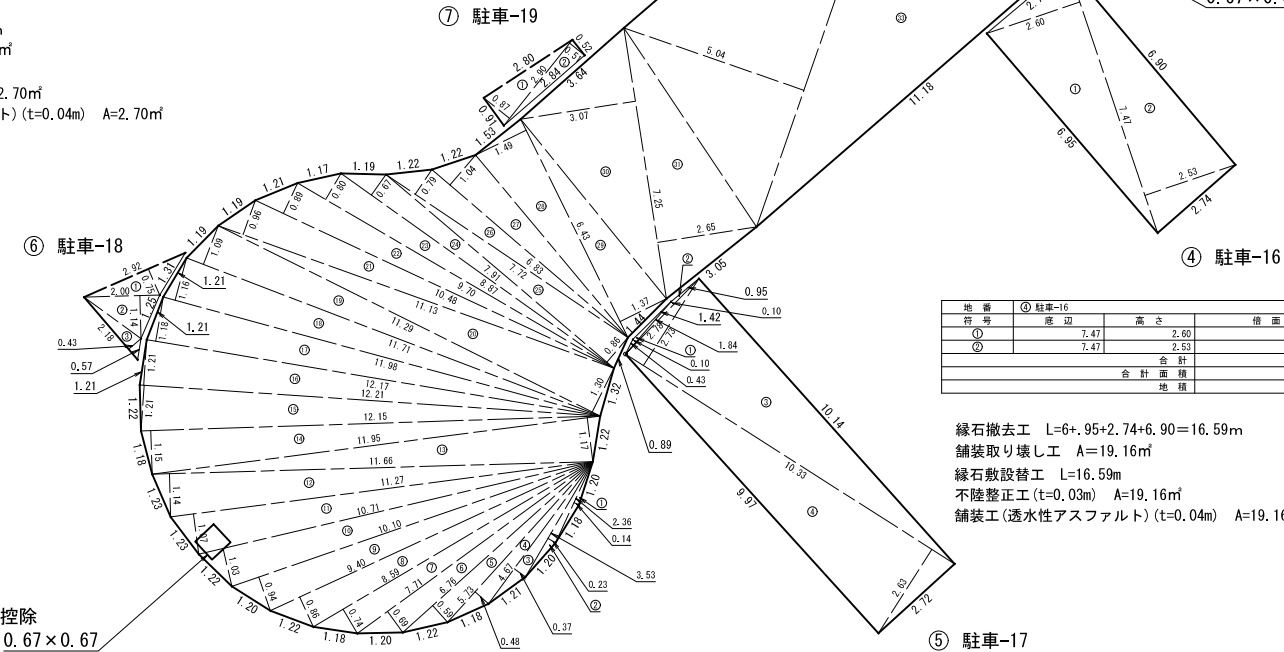

地番	④ 駐車-16		
符号	底辺	高さ	倍面積
①	7.47	2.60	19.422000
②	7.47	2.53	18.899100
合計			38.321100
合計面積			19.1605500
地積			19.16 m ²

縁石撤去工 L=6+.95+2.74+6.90=16.59m
舗装取り壊し工 A=19.16m²
縁石敷設替工 L=16.59m
不陸整正工 (t=0.03m) A=19.16m²
舗装工 (透水性アスファルト) (t=0.04m) A=19.16m²

地番	⑤ 駐車-17		
符号	底辺	高さ	倍面積
①	1.84	0.10	0.184000
②	2.78	0.10	0.278000
③	10.33	2.73	28.200900
④	10.33	2.63	27.187900
合計			55.830800
合計面積			27.9154000
地積			27.91 m ²

縁石撤去工 L=9.97+2.72+10.14=22.83m
舗装取り壊し工 A=27.91m²
縁石敷設替工 L=22.83m
不陸整正工 (t=0.03m) A=27.91m²
舗装工 (透水性アスファルト) (t=0.04m) A=27.91m²

地番	② 舗装-9		
符号	底辺	高さ	倍面積
①	2.36	0.14	0.330400
②	2.53	0.23	0.581900
③	4.67	1.727900	8.064000
④	5.73	0.48	2.750400
⑤	6.76	0.59	3.988400
⑥	7.71	0.69	5.319900
⑦	8.59	0.74	6.356600
⑧	9.40	0.86	8.084000
⑨	10.10	0.94	9.494000
⑩	10.71	1.03	11.031300
⑪	11.27	1.07	12.058900
⑫	11.66	1.14	13.292400
⑬	11.95	1.17	13.881500
⑭	12.15	1.15	13.972500
⑮	12.21	1.21	14.741100
⑯	12.21	1.21	14.741100
⑰	12.17	1.18	14.369600
⑱	11.98	1.16	13.896800
⑲	11.71	1.09	12.763900
⑳	11.29	1.09	12.477600
㉑	11.13	0.96	10.684800
㉒	10.48	0.89	9.327200
㉓	9.70	0.80	7.760000
㉔	8.87	0.67	5.942900
㉕	7.91	0.86	6.802900
㉖	7.72	0.79	6.098800
㉗	6.83	1.04	7.103200
㉘	6.43	1.49	9.580700
㉙	6.43	1.37	8.809100
㉚	7.25	3.07	22.257500
㉛	7.25	2.65	19.212500
㉜	12.47	5.04	62.848800
㉝	12.47	5.59	69.707300
㉞	10.73	5.39	57.869000
㉟	11.55	6.14	70.917000
㊱	7.19	5.65	40.623500
㊲	7.55	6.10	46.055000
㊳	15.17	2.12	32.179200
㊴	6.23	2.12	13.207600
㊵	6.17	1.78	10.982600
㊶	6.42	3.20	20.544000
㊷	6.42	1.81	11.620200
㊸	6.14	1.09	6.692500
㊹	6.35	1.20	7.620000
㊺	6.35	1.74	11.049000
㊻	6.20	1.24	7.688000
㊼	6.42	1.29	7.046000
㊽	6.42	1.74	11.170800
㊾	6.26	1.26	7.887600
㊿	6.50	1.39	9.035000
㉑	6.50	1.42	9.230000
㉒	6.41	1.79	11.473900
㉓	6.41	2.16	13.845600
㉔	6.22	1.82	11.204000
㉕	6.29	1.84	11.573600
㉖	6.29	1.78	11.190200
㉗	6.35	1.75	11.112500
㉘	6.35	2.66	16.891000
㉙	6.42	2.61	16.756200
㉚	6.42	3.48	22.341600
㉛	6.34	2.63	16.674200
㉜	6.16	1.22	7.515200
㉝	6.69	2.52	16.858800
㉞	6.74	1.24	8.357600
㉟	7.42	1.58	11.575200
㊱	6.99	1.15	8.043500
㊲	6.66	1.46	12.843600
㊳	10.67	1.56	16.645200
㊴	10.96	1.17	12.823200
㊵	10.96	6.04	66.188400
㊶	10.59	0.08	0.847200
㊷	9.72	0.37	3.596400
㊸	8.59	0.69	5.927100
㊹	7.61	0.97	7.387300
㊺	6.96	1.17	8.143200
㊻	6.67	1.09	7.270300
㊼	6.26	1.29	8.075400
㊽	6.26	1.45	9.077000
㊾	6.99	3.19	21.969000
㊿	6.99	3.94	27.540600
㉑	6.20	1.80	11.160000
㉒	6.14	0.89	5.464600

符号	底辺	高さ	倍面積
①	6.17	1.79	11.044300
②	6.48	1.69	10.951200
③	6.48	1.74	11.273200
④	6.31	1.77	11.168700
⑤	6.31	1.74	10.978400
⑥	6.17	1.81	11.167700
⑦	6.58	1.71	11.251800
⑧	6.58	1.72	11.317900
⑨	6.38	1.75	11.165000
⑩	6.38	1.74	11.101200
⑪	6.23	1.76	10.964800
⑫	6.23	1.80	11.214000
⑬	6.21	1.80	11.178000
⑭	6.53	1.68	10.970400
⑮	6.53	1.74	11.362200
⑯	6.30	1.78	11.214000
⑰	6.30	1.77	11.151000
⑱	6.22	1.76	10.947200
㉑	7.41	3.81	28.232100
㉒	7.41	5.24	38.826400
㉓	6.50	3.28	21.970000
㉔	6.22	0.67	4.167400
㉕	6.41	0.50	3.205000
㉖	6.81	0.43	2.928300
合計			1512.210400
合計面積			756.6052000
地積			756.60 m ²

舗装控除分 A=759.60-(0.67×0.67×3)=758.25m²


縁石撤去工 L=230.45m
舗装カッター工 L=6.46+6.81=13.26m
舗装取り壊し工 A=758.25m²
縁石敷設替工 L=230.45m
不陸整正工 (t=0.03m) A=758.25m²
舗装工 (透水性アスファルト) (t=0.04m) A=758.25m²




凡 例	
——	縁石撤去工・敷設替工
----	舗装カッター工
□	求積控除施設

令和 6 年度	
工 事 名	6災防号 鉢ヶ崎オートキャンプ場 都市災害復旧工事
施 設 名	鉢ヶ崎オートキャンプ場
箇 所	珠洲市蛸島町地内
図 名	求積図
縮 尺	1 : 100 (A-1) 1 : 200 (A-3)
図面番号	13/14 枚の内
珠 洲 市	

求積図

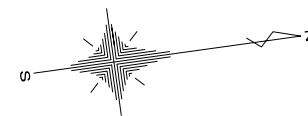

① 舗装-10

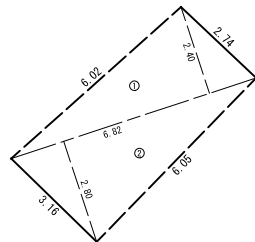

地番	① 舗装=10		
符号	底辺	高さ	倍面積
①	6.82	2.40	16.368000
②	6.82	2.80	19.096000
		合計	35.464000
		合計面積	17.7320000
		地積	17.73 m ²

緑石撤去工 L=2.74+3.16=5.90m
 舗装カッター工 L=6.02+6.05=12.07m
 舗装取り壊し工 A=17.73㎡
 緑石敷設替工 L=5.90m
 不陸整正工 (t=0.03m) A=17.73㎡
 舗装工 (透水性アスファルト) (t=0.04m) A=17.73㎡


② 舗装-11




地 番	② 舗装-11		
符 号	底 辺	高 さ	倍 面 積
①	6.10	0.91	5.551000
②	6.26	1.76	11.017600
		合 計	16.568600
		合 計 面 積	8.2843000
		地 積	8.28 m ²

緑石撤去工 L=0.92+1.82=2.74m
 舗装カッター工 L=6.10+6.26=12.36m
 舗装取り壊し工 A=8.28㎡
 緑石敷設替工 L=2.74m
 不陸整正工 (t=0.03m) A=8.28㎡
 舗装工 (透水性アスファルト) (t=0.04m) A=8.28㎡

③ 舗装-12

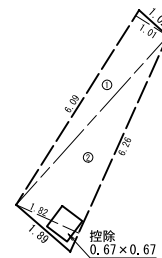

④ 舗装-13

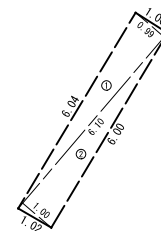

地番	④ 舗装-13		
符号	底 辺	高 さ	積 面 積
①	6.10	0.99	6.039000
②	6.10	1.00	6.100000
		合 計	12.139000
		合 計 面 積	6.0695000
		地 積	6.06

緑石撤去工 L=1.00+1.02=2.02m
 舗装カッター工 L=6.04+6.00=12.04m
 舗装取り壊し工 A=6.06㎡
 緑石敷設替工 L=2.02m
 不陸整正工 (t=0.03m) A=6.06㎡
 舗装工 (透水性アスファルト) (t=0.04m) A=6.06㎡

凡 例	
————	縁石撤去工・敷設替工
-----	舗装カッター工
	求積控除施設

令和 6 年度		
工 事 名	6災69号 鉢ヶ崎オートキャンプ場 都市災害復興旧工事	
施 設 名	鉢ヶ崎オートキャンプ場	
箇 所	珠州市蜷島町地内	
図 名	求積図	
縮 尺	1 : 100 (A-1) 1 : 200 (A-3)	
図面番号	1 ⁴ / ₁₄ 枚の内	
珠 洲 市		




工事発注図面


6災4128号 蛸島川

位置図


S=1:40000

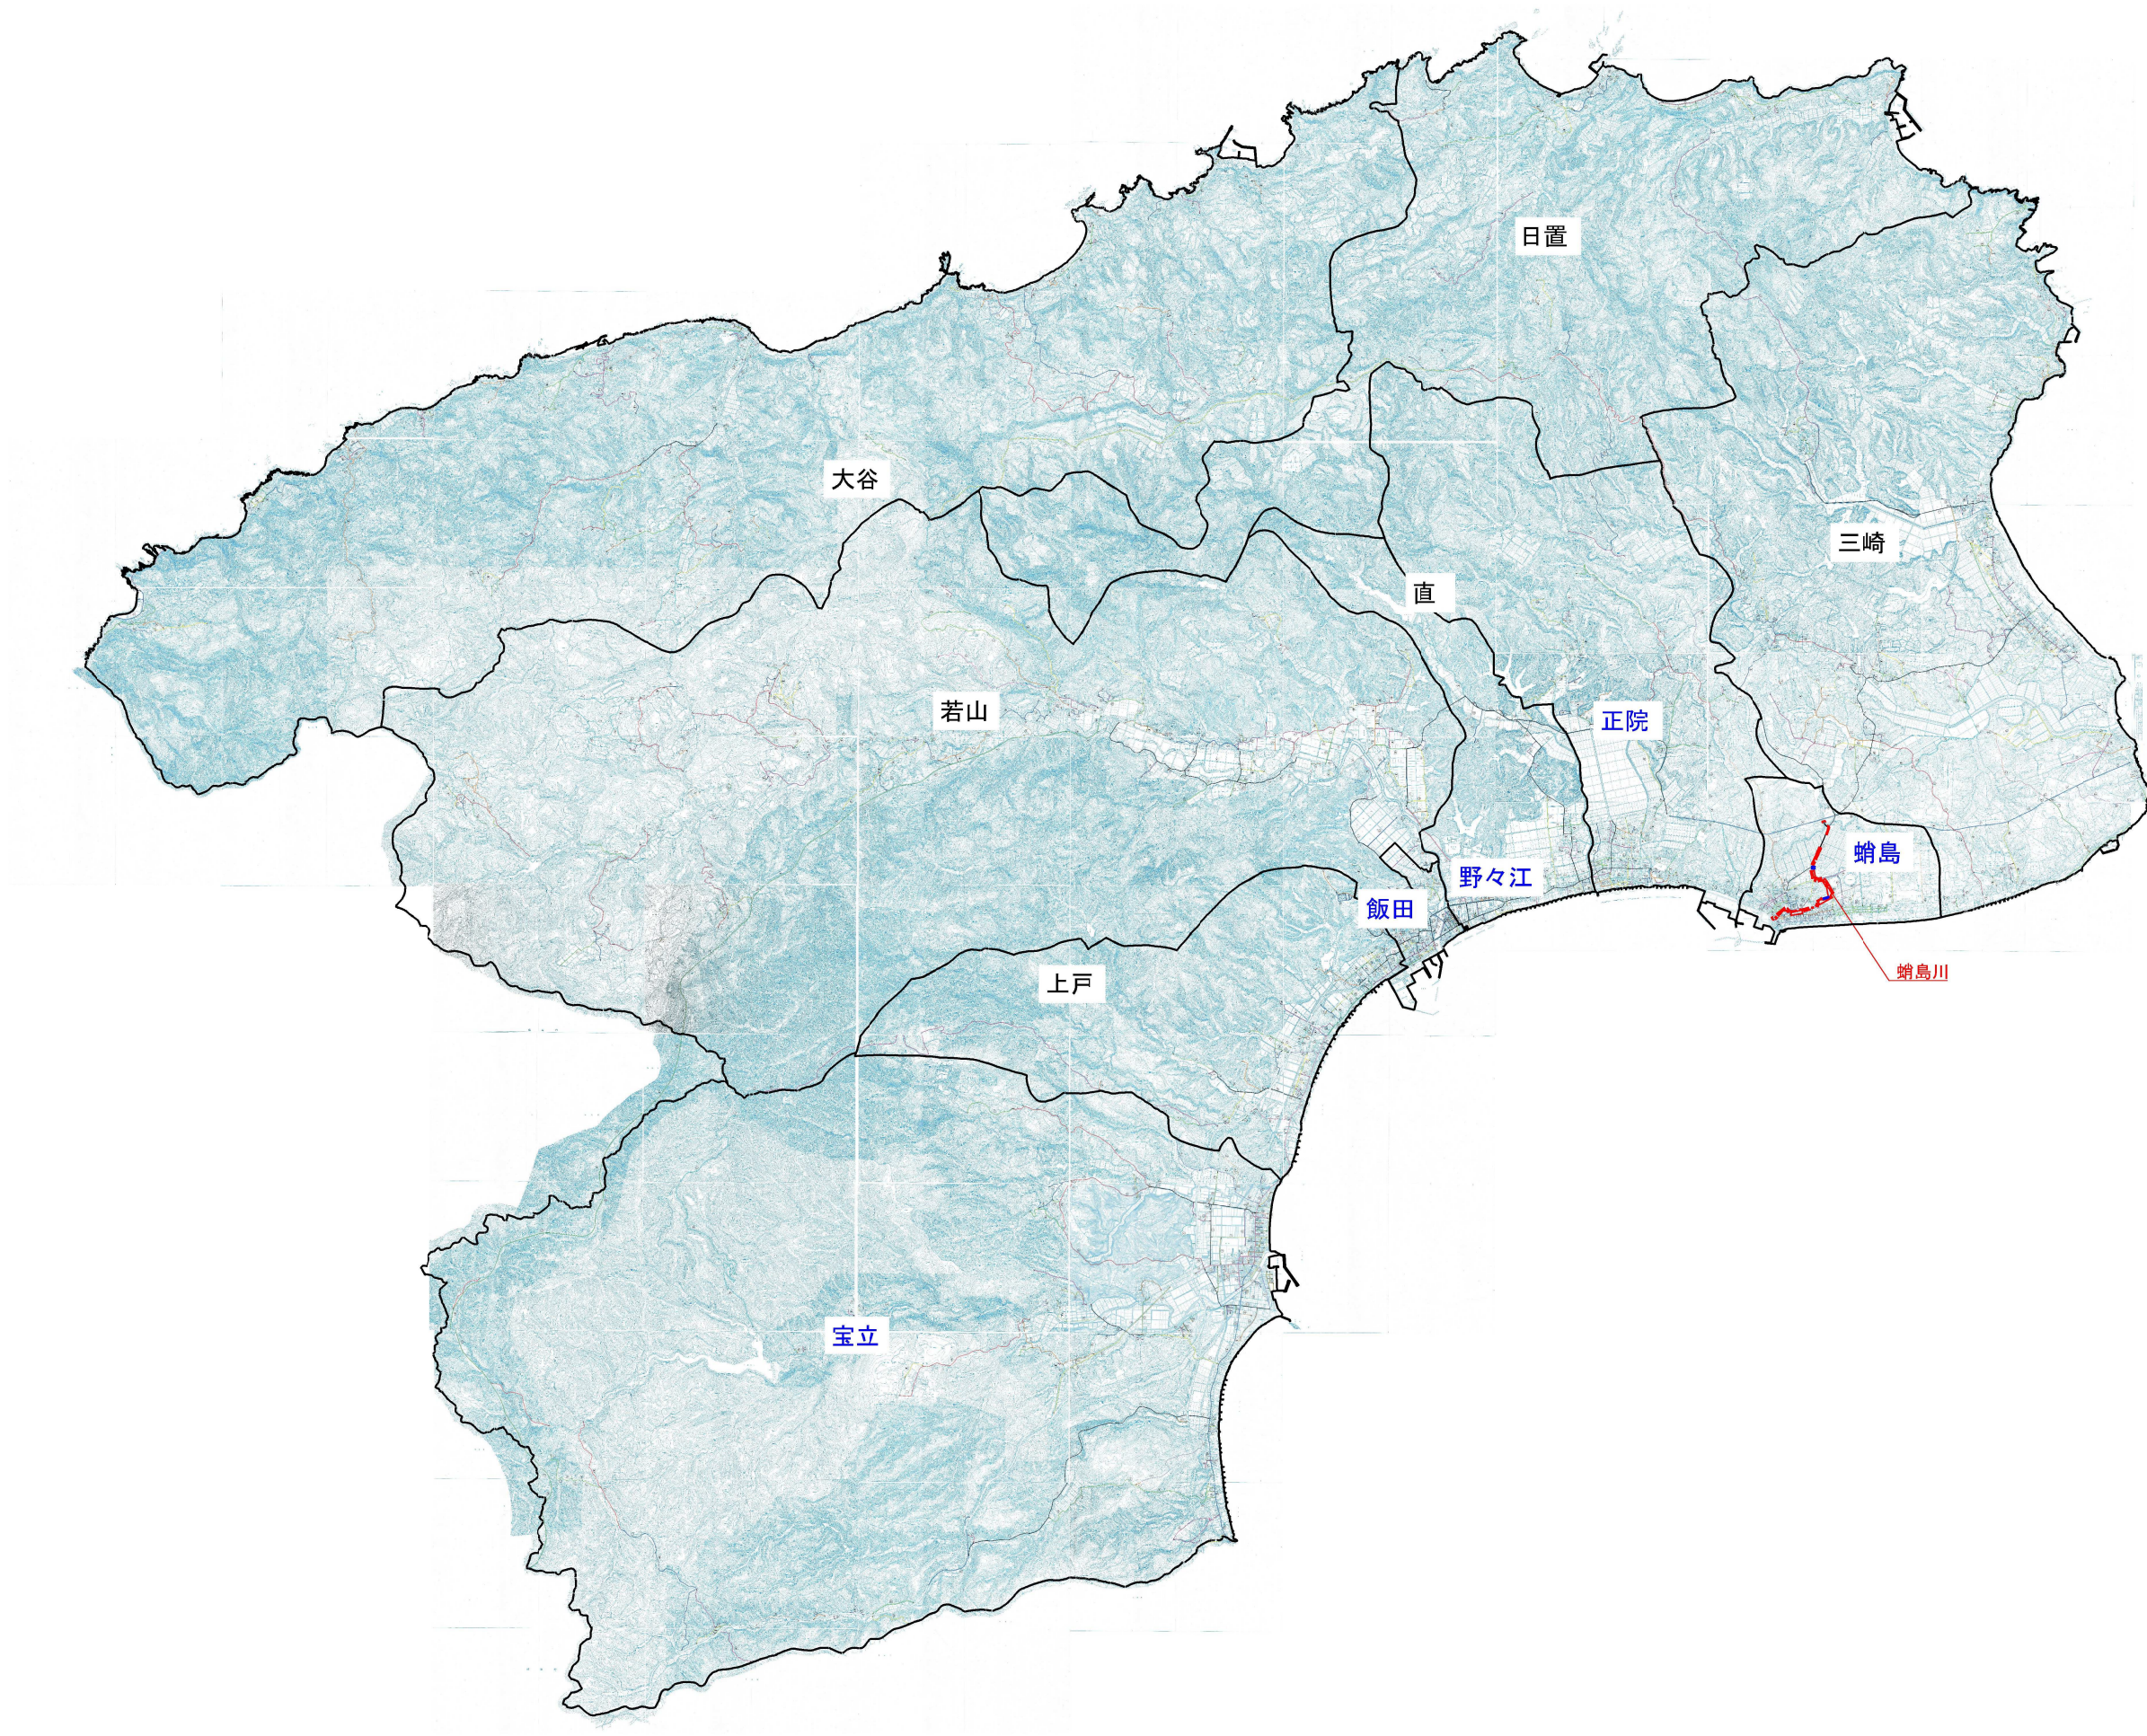


6災4128号 準用河川蛸島川 河川災害復旧工事（その2） 珠洲市蛸島町 地内

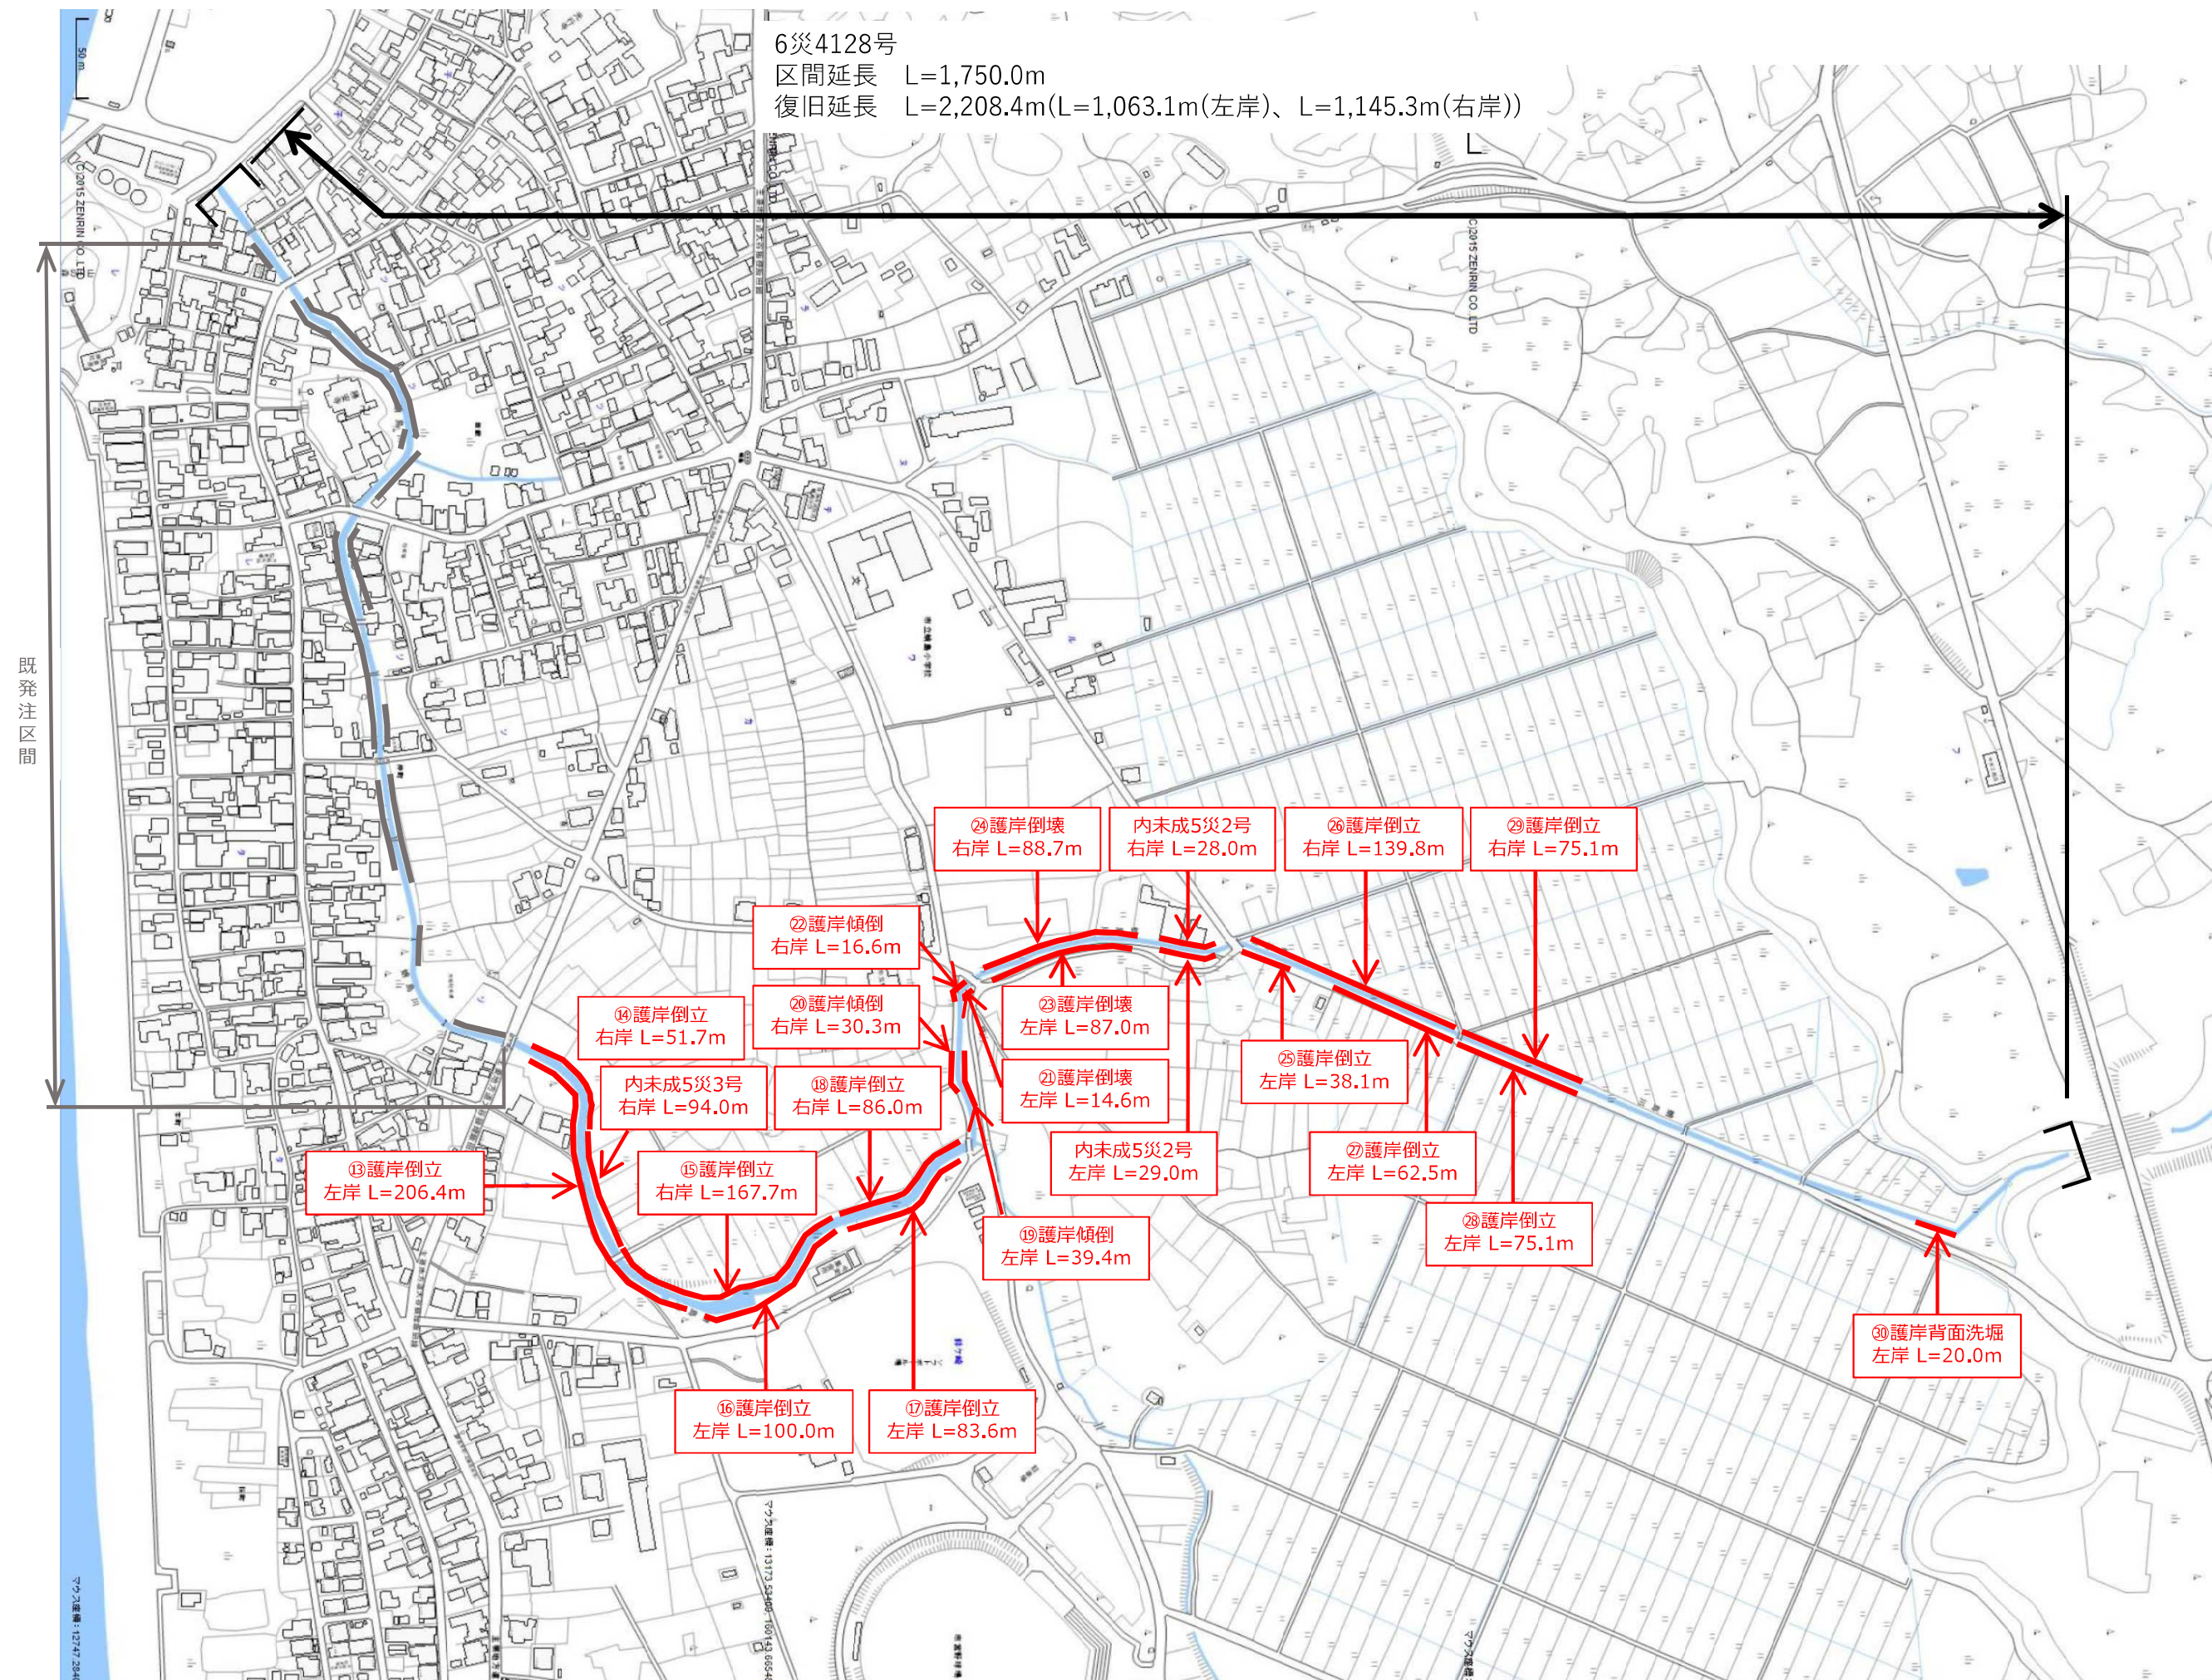


6災4128号 準用河川蛸島川 河川災害復旧工事（その2） 珠州市蛸島町 地内

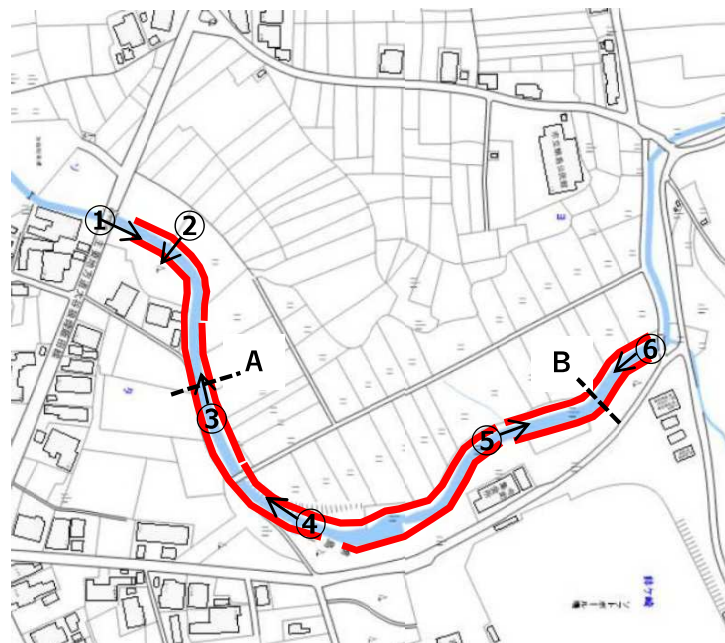


断面A

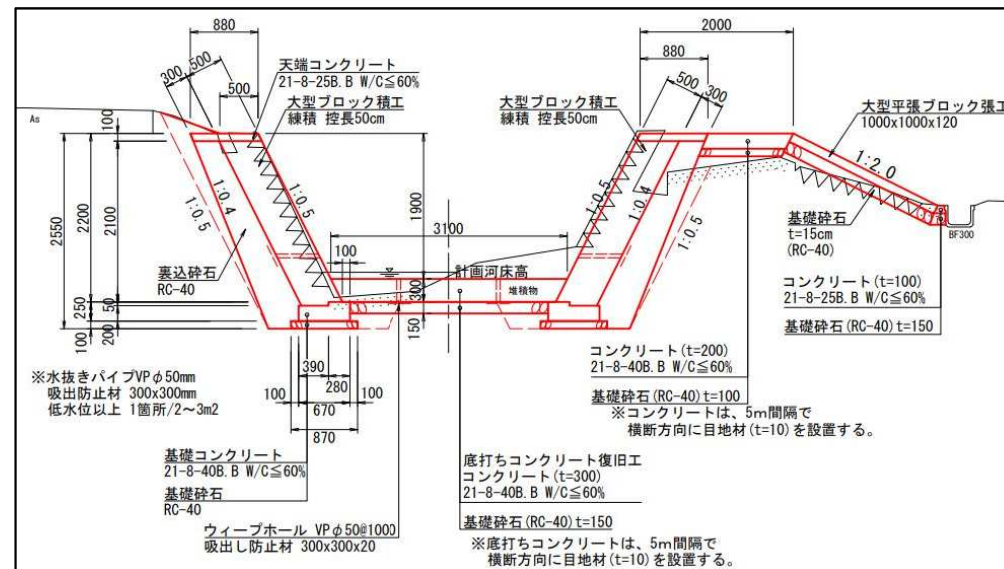


断面B

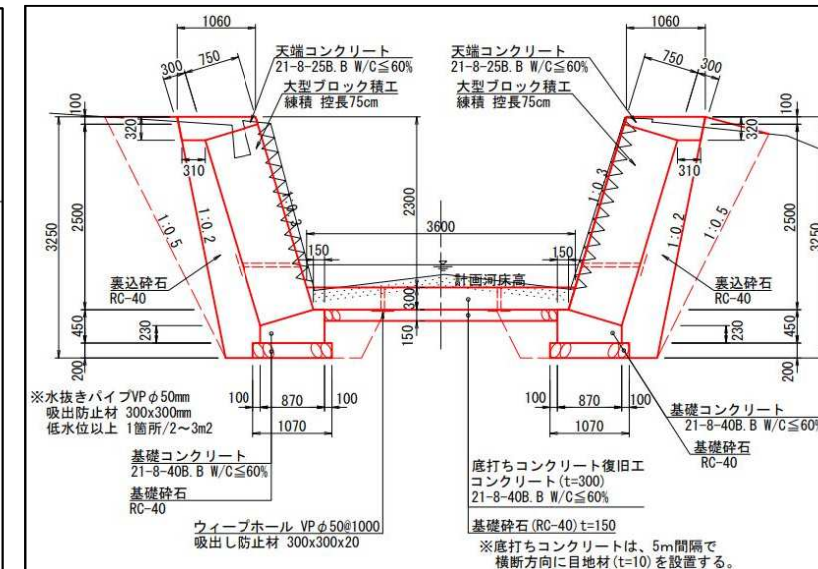



6災4128号 準用河川蛸島川 河川災害復旧工事（その2） 珠洲市蛸島町 地内

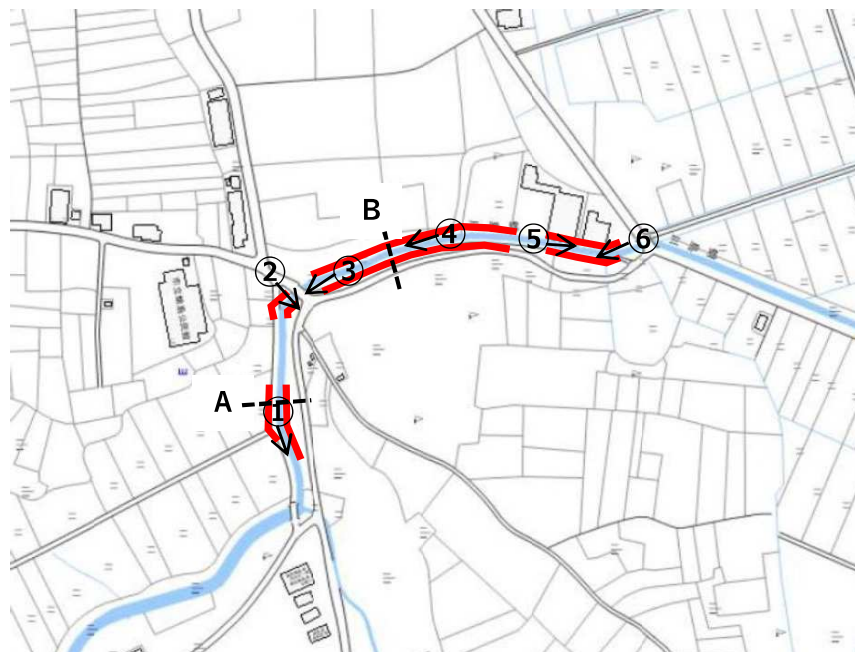

断面A

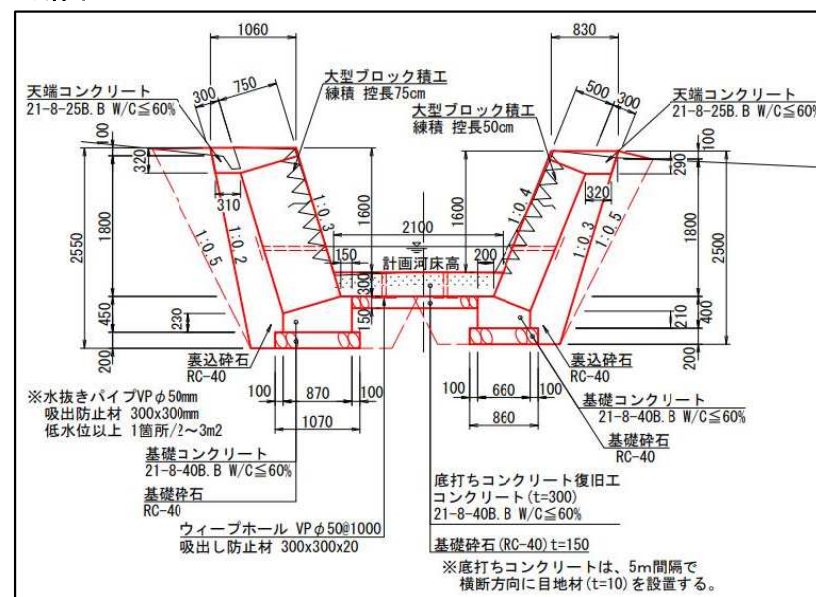

断面B

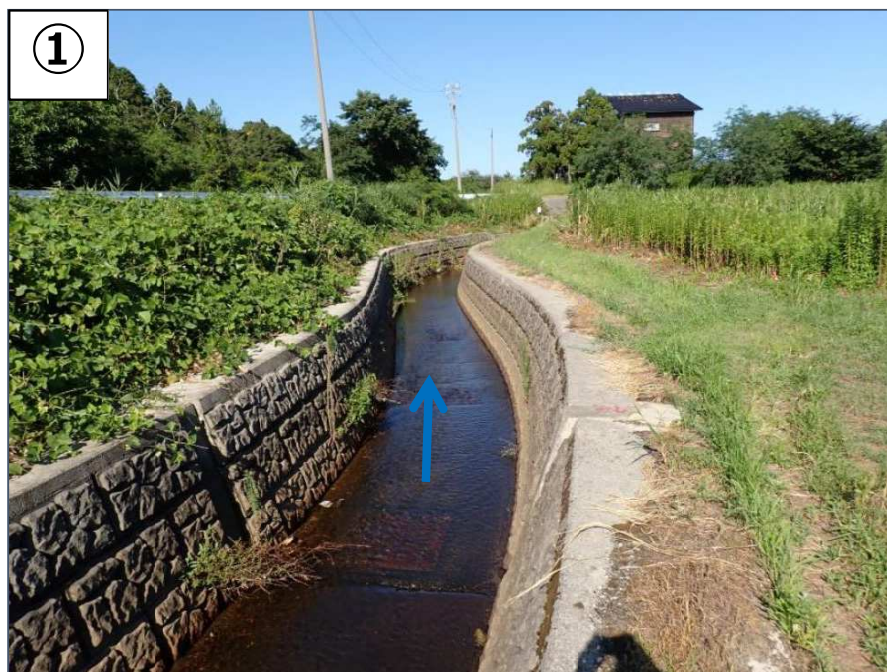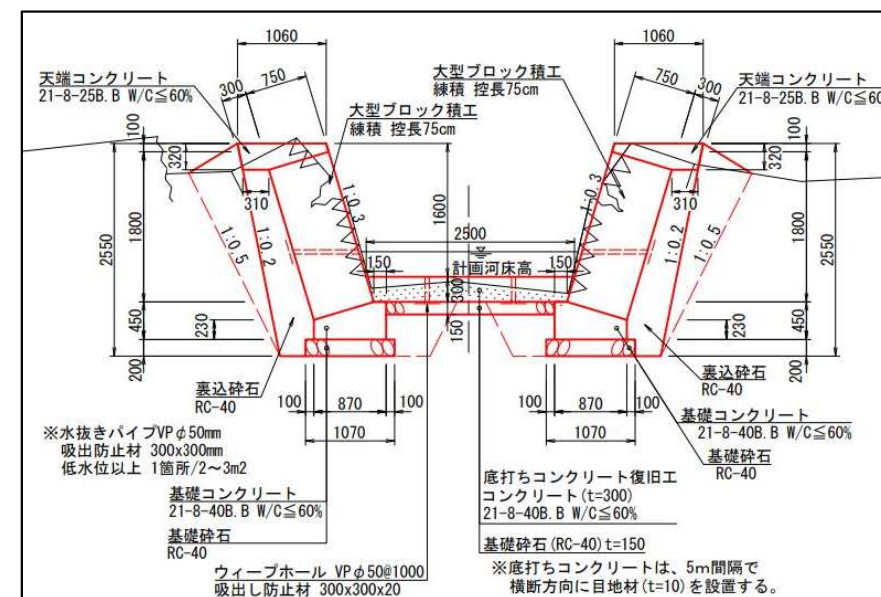

6災4128号 準用河川蛸島川 河川災害復旧工事（その2） 珠洲市蛸島町 地内



断面A

