


珠洲都市計画珠洲市公共下水道 総括図

(備考) 排水区域面積 約 474 ha (うち処理区域 約 474 ha)
約 387 ha 約 387 ha

縮尺 1:20,000

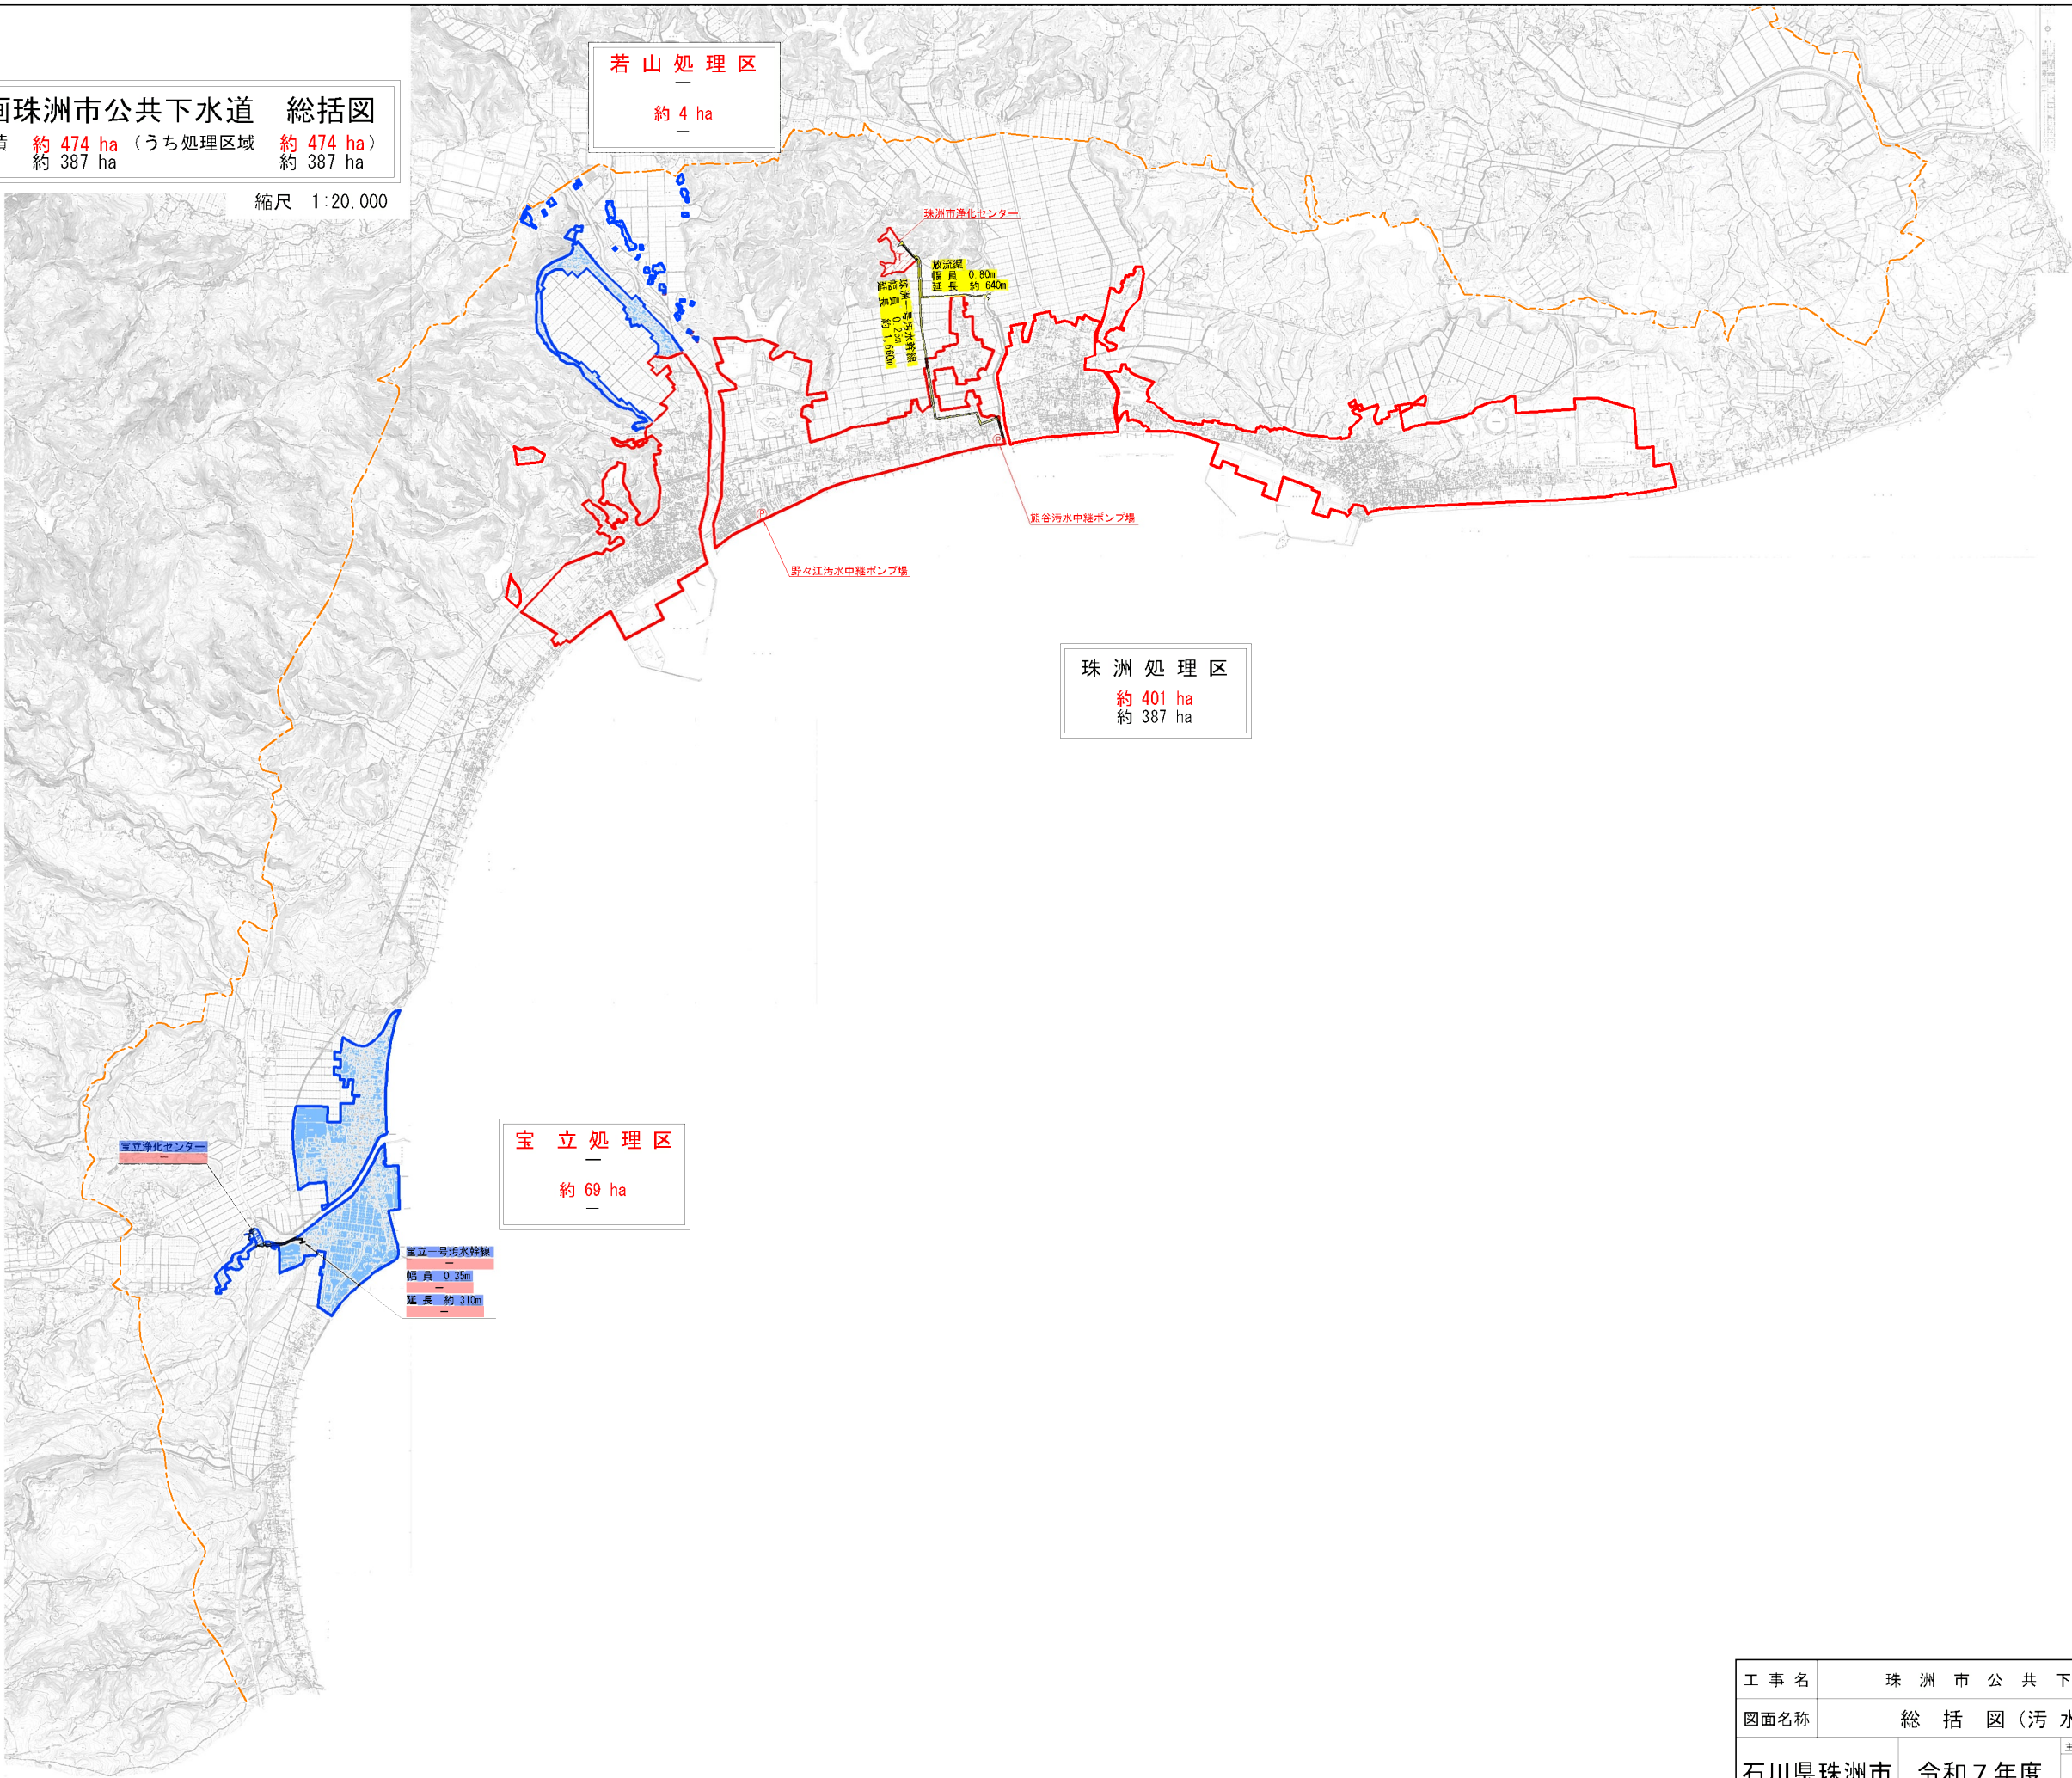


凡 例	
記 号	名 称
--- (orange dashed line)	都 市 計 画 区 域
□ (red outline)	排水区域(変更なし)
□ (blue outline)	排水区域(今回廃止)
→ (yellow arrow)	幹線管渠(変更なし)
→ (blue arrow)	幹線管渠(今回廃止)
□ (red box with P)	ポンプ場(変更なし)
□ (red box with T)	処 理 場(変更なし)
□ (blue box with T)	処 理 場(今回廃止)

工 事 名	珠 洲 市 公 共 下 水 道 基 本 計 画				
図面名称	総 括 図 (汚 水)				縮 尺 1/20,000
石川県珠洲市	令和7年度	主任技師	審 査 員	担 当 者	図面番号
					分類コード

珠洲都市計画珠洲市公共下水道 総括図

(備考) 排水区域面積 約 470 ha (うち処理区域 約 470 ha)
約 387 ha 約 387 ha

縮尺 1:20,000

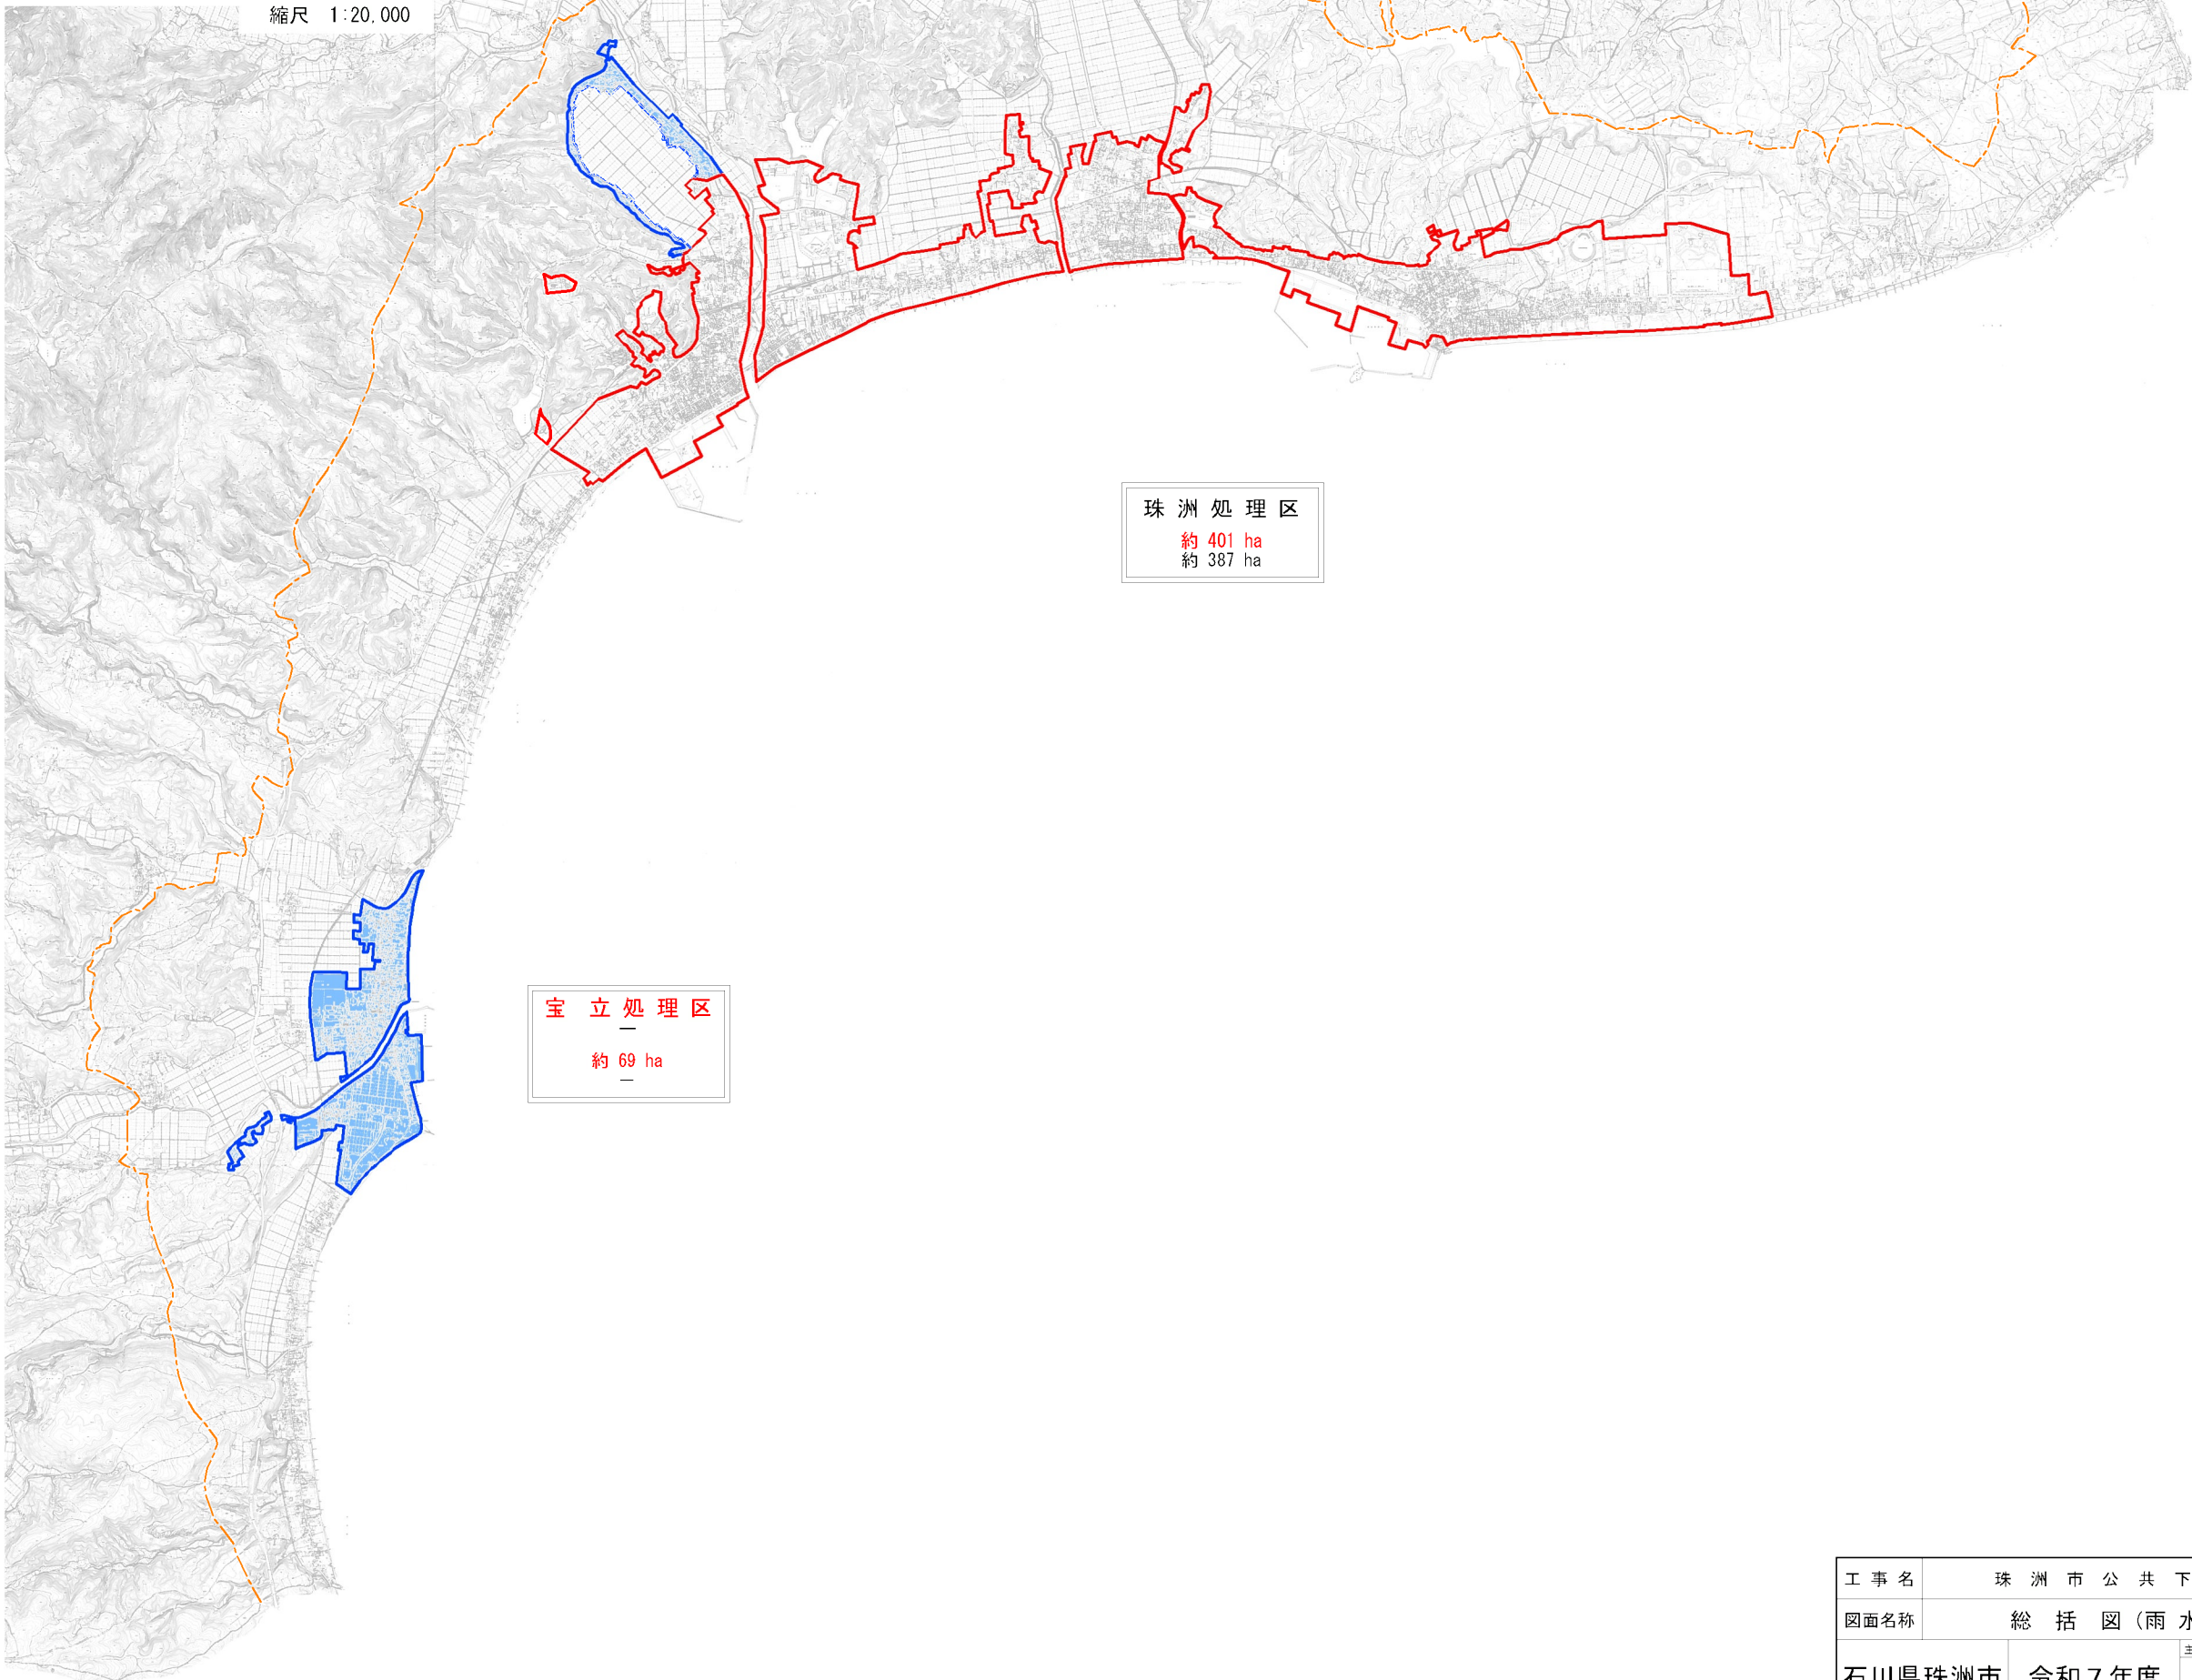

珠 洲 処 理 区

約 401 ha
約 387 ha

宝 立 処 理 区

約 69 ha

凡 例	
記 号	名 称
	都 市 計 画 区 域
	排水区域(変更なし)
	排水区域(今回追加)
	排水区域(今回廃止)
	幹線管渠(変更なし)
	ポンプ場(変更なし)

工 事 名	珠 洲 市 公 共 下 水 道 基 本 計 画				
図面名称	総 括 図 (雨 水)				縮 尺 1/20,000
石川県珠洲市	令和7年度	主任技師	審 査 員	担 当 者	図面番号
					分類コード