
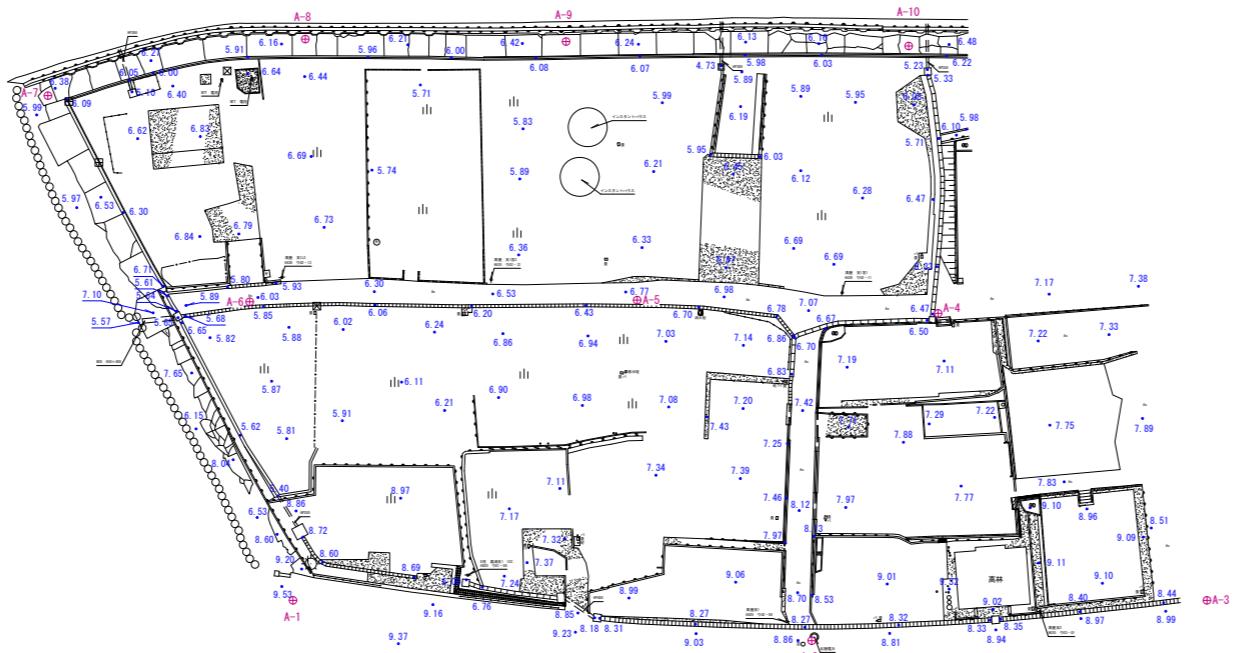


平面図

珠洲市大谷町

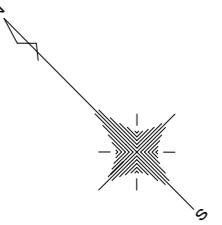

測地成果2024

令和7年度	
工事名	大谷町復興公営住宅整備(その1)
路線名	
箇所	珠洲市大谷町地内
図名	平面図
縮尺	1:500
図面番号	1/1 枚の内
珠洲市	

S=1:500
0 10 20 30 40 50 60 70 80 90 100 m

令和7年 月 日 (同) メジャーメント製作

用地実測図

株洲市大谷町

拡大図2

海 浜 地

拡大図1

国 道 2 4 9 号

S=1:250

境界杭凡例	
■	コンクリート杭
■	合成樹脂杭
■	金属鋸歯杭
●	ペシキ印
○	木なし

令和7年度測地成果2025	
工事名	大谷町復興公営住宅整備(その1)
路線名	
箇所	株洲市大谷町地内
図名	用地実測図
縮尺	1:250
図面番号	1/3 枚の内
珠洲市	

令和7年11月 日 (同) メジャーメント製作

番号	字	地番	地目 (現況地目)	公簿面積 m ²	面積計算	登記所有者住所	登記所有者 氏名	現在所有者 住所・氏名	備考	
①	大谷宅字	31-1	宅地	223.97	点名 X n Y n (Xn+1-Xn-1)*Yn P61 166551.127 721.615 -903.898185 P60 166533.087 716.062 -18654.847224 P59 166525.075 714.367 -7474.421921 P58 166525.624 717.718 85.408442 D49 166525.194 720.522 3337.457904 D51 166527.256 724.350 1326.623900 D50 166527.028 723.560 9027.858120 D40 166539.733 735.390 11711.085750 P63 166542.953 731.873 4298.290129 P62 166545.606 728.873 5957.807902	登記所有者住所	登記所有者 氏名	現在所有者 住所・氏名	備考	②	大谷宅字	72-3	宅地	145.45	点名 X n Y n (Xn+1-Xn-1)*Yn D12 166512.169 806.689 183.925092 D16 166501.187 795.694 -15673.580412 D15 166492.471 804.611 -6322.633238 D14 166493.329 805.568 4311.399936 D13 166497.823 809.385 755.156205 P4 166494.262 815.223 258.539328 P5 166500.959 819.240 14670.130680 倍面積 480.937591 面積 240.4687955 地積 240.46	登記所有者住所	登記所有者 氏名	現在所有者 住所・氏名	備考	③	大谷宅字	72-4	宅地	162.74	点名 X n Y n (Xn+1-Xn-1)*Yn D16 166501.187 795.694 -598.361888 D19 166491.719 786.243 -13885.837623 D18 166483.526 794.115 -2928.696120 D17 166488.031 799.658 7152.940810 D15 166492.471 804.611 10585.462316 倍面積 325.507495 面積 162.537475 地積 162.75	登記所有者住所	登記所有者 氏名	現在所有者 住所・氏名	備考
番号	字	地番	地目 (現況地目)	公簿面積 m ²	面積計算	登記所有者住所	登記所有者 氏名	現在所有者 住所・氏名	備考	
④	大谷宅字	32	原野	621	点名 X n Y n (Xn+1-Xn-1)*Yn D38 166545.276 734.465 9801.435425 D3 166568.081 753.127 20486.560654 D2 166572.478 747.659 5608.937818 D1 166575.583 742.867 7011.178746 P3 166581.916 731.341 -1613.338246 P2 166573.377 728.483 -19800.167940 P1 166554.736 722.855 -20312.948355 倍面積 1181.658102 面積 590.8290510 地積 590.82	登記所有者住所	登記所有者 氏名	現在所有者 住所・氏名	備考	⑤	大谷宅字	78-2	宅地	25.38	点名 X n Y n (Xn+1-Xn-1)*Yn D64 166480.259 792.145 -6495.589000 D61 166470.291 795.111 -8156.248638 D62 166470.001 795.509 3135.109099 D63 166474.232 798.895 3921.775555 D65 166474.910 798.085 798.883085 D66 166475.233 797.679 2856.488499 D67 166478.491 793.945 3990.367570 倍面積 50.778040 面積 25.3890200 地積 25.38	登記所有者住所	登記所有者 氏名	現在所有者 住所・氏名	備考	⑥	大谷宅字	72-6	宅地	261.61	点名 X n Y n (Xn+1-Xn-1)*Yn D11 166519.336 799.432 -9261.419720 D21 166500.584 778.975 -21748.982000 D20 166491.416 785.918 -6967.163070 D19 166491.719 786.243 7682.380353 D16 166501.187 795.694 16271.942360 D12 166512.169 806.689 14640.598661 倍面積 617.356524 面積 308.678260 地積 308.67	登記所有者住所	登記所有者 氏名	現在所有者 住所・氏名	備考
番号	字	地番	地目 (現況地目)	公簿面積 m ²	面積計算	登記所有者住所	登記所有者 氏名	現在所有者 住所・氏名	備考	
⑦	大谷宅字	33	宅地	280.99	点名 X n Y n (Xn+1-Xn-1)*Yn D38 166545.276 734.465 -22553.951220 D36 166537.373 742.939 -3467.296313 D37 166540.609 745.888 14974.447488 D4 166557.449 762.165 2093.196880 D3 166568.081 753.127 -9167.814971 倍面積 723.581864 面積 361.7909320 地積 361.79	登記所有者住所	登記所有者 氏名	現在所有者 住所・氏名	備考	⑧	大谷宅字	68-1	宅地	43.00	点名 X n Y n (Xn+1-Xn-1)*Yn P25 166482.250 743.029 7169.48821 P27 166487.432 734.312 2239.651600 P29 166485.300 732.318 -4771.051770 P31 166480.917 735.790 -5530.933430 P34 166477.783 738.642 984.609786 倍面積 91.763007 面積 45.8815035 地積 45.88	登記所有者住所	登記所有者 氏名	現在所有者 住所・氏名	備考	⑨	大谷宅字	72-7	宅地	197.89	点名 X n Y n (Xn+1-Xn-1)*Yn D10 166523.513 795.188 -1826.546836 D24 166517.039 786.669 -4980.401439 D23 166517.182 785.688 -8302.365096 D22 166506.472 773.936 -12845.789728 D21 166500.584 778.975 10020.734400 D11 166519.336 799.432 18330.176328 倍面積 395.807629 面積 197.9038145 地積 197.90	登記所有者住所	登記所有者 氏名	現在所有者 住所・氏名	備考
番号	字	地番	地目 (現況地目)	公簿面積 m ²	面積計算	登記所有者住所	登記所有者 氏名	現在所有者 住所・氏名	備考	
⑩	大谷宅字	34	宅地	439.66	点名 X n Y n (Xn+1-Xn-1)*Yn D36 166537.373 742.939 -11037.101784 D35 166525.753 753.524 6934.681372 D5 166546.576 773.140 24505.445440 D4 166557.449 762.165 -4547.838555 D37 166540.609 745.888 -14974.447488 倍面積 880.738985 面積 440.3694925 地積 440.36	登記所有者住所	登記所有者 氏名	現在所有者 住所・氏名	備考	⑪	大谷宅字	69-1	宅地	138.88	点名 X n Y n (Xn+1-Xn-1)*Yn P25 166482.250 743.029 -2321.225596 P34 166477.783 738.642 -4810.773346 P32 166475.737 740.535 -4920.114540 P33 166471.139 744.805 -7500.931155 P19 166465.666 750.191 -1760.698277 P20 166468.792 752.057 5531.379235 P21 166473.021 756.614 1125.252256 D62 166483.496 747.125 5891.827570 D61 166480.907 744.290 -927.385340 倍面積 307.331987 面積 153.6659955 地積 153.66	登記所有者住所	登記所有者 氏名	現在所有者 住所・氏名	備考	⑫	大谷宅字	72-8	宅地	264.24	点名 X n Y n (Xn+1-Xn-1)*Yn D8 166532.157 786.839 -2776.754831 D31 166524.745 779.616 -5866.610400 D30 166524.632 779.514 -625.170228 D29 166523.943 780.183 -9210.060315 D25 166512.827 768.058 -13418.741318 D22 166506.472 773.936 3370.491280 D23 166517.182 785.688 8302.365096 D24 166517.039 786.669 4980.401439 D10 166523.513 795.188 8933.937180 D9 166528.274 791.155 6838.743820 倍面積 528.601723 面積 264.3008615 地積 264.30	登記所有者住所	登記所有者 氏名	現在所有者 住所・氏名	備考
番号	字	地番	地目 (現況地目)	公簿面積 m ²	面積計算	登記所有者住所	登記所有者 氏名	現在所有者 住所・氏名	備考	
⑬	大谷宅字	35-1	宅地	134.70	点名 X n Y n (Xn+1-Xn-1)*Yn D41 166503.515 744.461 -8189.071000 D47 166514.728 731.012 -14030.313316 D46 166511.322 734.221 -1764.333063 D45 166512.325 735.679 -147.135800 D44 166511.122 737.315 4979.825510 D43 166519.079 743.256 10855.997136 D42 166525.728 748.990 8565.449640 倍面積 270.419107 面積 135.20	登記所有者住所	登記所有者 氏名	現在所有者 住所・氏名	備考	⑭	大谷宅字	70	宅地	3.30	点名 X n Y n (Xn+1-Xn-1)*Yn P23 166484.870 745.928 -929.426288 P25 166482.250 743.029 -2944.623927 D61 166480.907 744.290 927.385340 D62 166483.496 747.125 2960.856375 倍面積 14.191500 面積 7.0957500 地積 7.09	登記所有者住所	登記所有者 氏名	現在所有者 住所・氏名	備考	⑮	大谷宅字	72-12	宅地	2.84	点名 X n Y n (Xn+1-Xn-1)*Yn D8 166532.157 786.839 310.014566 D32 166525.139 779.233 -575.674996 D31 166524.745 779.616 5471.345088 倍面積 5.684658 面積 2.8423290 地積 2.84	登記所有者住所	登記所有者 氏名	現在所有者 住所・氏名	備考

番号	字	地番	地目 (現況地目)	公簿面積 m ²	面積計算	登記所有者住所	登記所有者 氏名	現在所有者 住所・氏名	備考		
②	大谷字	72-1	宅地	21.10	点名 Xn Yn (Xn+1-Xn-1)*Yn D7 166532.935 786.178 -6596.819598 D28 166523.766 776.900 -7627.604200 D27 166523.117 777.507 -7998.214509 D26 166513.479 767.380 -7896.340200 D25 166512.827 768.058 8566.150874 D30 166524.632 778.514 9290.247852 D31 166524.745 779.616 395.265312 D32 166525.139 779.233 5775.674996 D8 166532.157 786.839 6134.196844 倍面積 42.557371 面積 21.2786855 地積 21.27						
番号	字	地番	地目 (現況地目)	公簿面積 m ²	面積計算	登記所有者住所	登記所有者 氏名	現在所有者 住所・氏名	備考		
②	大谷字	72-9	宅地	7.89	点名 Xn Yn (Xn+1-Xn-1)*Yn D29 166523.943 780.183 9210.060315 D30 166524.632 779.514 -8665.077624 D25 166512.827 768.058 -529.191962 倍面積 15.790729 面積 7.8953645 地積 7.89						
番号	字	地番	地目 (現況地目)	公簿面積 m ²	面積計算	登記所有者住所	登記所有者 氏名	現在所有者 住所・氏名	備考		
②	大谷字	72-甲	宅地	393.38	点名 Xn Yn (Xn+1-Xn-1)*Yn D42 166525.728 748.990 5903.539180 D43 166519.079 743.256 -10855.997136 D44 166511.122 737.315 -11822.846025 P49 166503.044 745.860 -758.683460 P48 166500.961 749.173 -3444.697454 P47 166498.446 752.683 -3163.526649 P46 166496.758 754.431 9619.749681 P57 166511.197 763.915 22130.617550 倍面積 788.155687 面積 394.0778435 地積 394.07						
番号	字	地番	地目 (現況地目)	公簿面積 m ²	面積計算	登記所有者住所	登記所有者 氏名	現在所有者 住所・氏名	備考		
②	大谷字	73	宅地	152.06	点名 Xn Yn (Xn+1-Xn-1)*Yn P57 166511.197 763.915 -4506.334585 P46 166496.758 754.431 -13771.383474 D63 166492.943 757.839 -4462.156032 P45 166490.870 759.480 3145.006680 P50 166497.084 766.136 9030.445032 P56 166502.657 772.008 10895.348904 倍面積 330.926525 面積 165.4632625 地積 165.46						
番号	字	地番	地目 (現況地目)	公簿面積 m ²	面積計算	登記所有者住所	登記所有者 氏名	現在所有者 住所・氏名	備考		
②	大谷字	74-1	宅地	59.50	点名 Xn Yn (Xn+1-Xn-1)*Yn P46 166496.758 754.431 -4962.647118 P24 166486.365 745.985 -9961.137705 D64 166483.405 748.486 4923.540908 D63 166492.943 757.839 10119.424167 倍面積 119.180252 面積 59.5901260 地積 59.59						
番号	字	地番	地目 (現況地目)	公簿面積 m ²	面積計算	登記所有者住所	登記所有者 氏名	現在所有者 住所・氏名	備考		
②	大谷字	74-2	宅地	174.21	点名 Xn Yn (Xn+1-Xn-1)*Yn D64 166483.405 748.486 -14261.652244 P22 166473.889 757.246 -365.749818 P44 166482.922 766.944 13023.476064 P45 166490.870 759.480 7610.749080 D63 166492.943 757.839 -5657.268135 倍面積 349.554947 面積 174.7774735 地積 174.77						
番号	字	地番	地目 (現況地目)	公簿面積 m ²	面積計算	登記所有者住所	登記所有者 氏名	現在所有者 住所・氏名	備考		
②	大谷字	75	宅地	92.56	点名 Xn Yn (Xn+1-Xn-1)*Yn P50 166497.084 766.136 761.539184 P45 166490.870 759.480 -10755.755760 P44 166482.922 766.944 -1698.780960 P52 166488.655 773.194 5376.791076 P51 166489.876 772.394 6510.509026 倍面積 194.302566 面積 97.1512830 地積 97.15						
番号	字	地番	地目 (現況地目)	公簿面積 m ²	面積計算	登記所有者住所	登記所有者 氏名	現在所有者 住所・氏名	備考		
②	大谷字	76-1	宅地	57.38	点名 Xn Yn (Xn+1-Xn-1)*Yn P56 166502.657 772.008 1153.379952 P50 166497.084 766.136 -8791.984216 P51 166489.876 772.394 -6510.509026 P52 166488.655 773.194 1854.892406 P53 166492.275 777.279 3940.027251 P54 166493.724 777.475 2577.329625 P55 166495.590 777.633 6946.595589 倍面積 169.731581 面積 84.8657905 地積 84.86						

番号	字	地番	地目 (現況地目)	公簿面積 m ²	面積計算	登記所有者住所	登記所有者 氏名	現在所有者 住所・氏名	備考		
②	大谷字	78-4	宅地	247.93	点名 Xn Yn (Xn+1-Xn-1)*Yn P12 166483.161 773.222 -12967.706162 P11 166472.464 784.968 -2277.977136 D64 166480.259 792.145 6442.515285 D69 166480.597 792.538 394.683924 D70 166480.757 792.676 209.266464 D71 166480.861 792.583 6623.616131 P16 166489.114 782.760 7192.781640 P15 166490.050 781.228 537.484864 P14 166489.802 780.665 -636.241975 P13 166489.235 779.619 -5177.449779 倍面積 340.973256 面積 170.4866280 地積 170.48						
番号	字	地番	地目 (現況地目)	公簿面積 m ²	面積計算	登記所有者住所	登記所有者 氏名	現在所有者 住所・氏名	備考		
②	大谷字	78-7	宅地	198.34	点名 Xn Yn (Xn+1-Xn-1)*Yn P12 166483.161 773.222 -605.432826 P17 166471.681 760.975 -14574.193200 P10 166464.009 768.593 -6205.619882 P9 166463.607 768.870 -1490.070060 P8 166462.071 769.436 -3951.823296 P18 166488.471 773.293 803.834149 P11 166472.464 784.968 19380.85920 倍面積 590.554805 面積 295.2774025 地積 295.27						
番号	字	地番	地目 (現況地目)	公簿面積 m ²	面積計算	登記所有者住所	登記所有者 氏名	現在所有者 住所・氏名	備考		
②	大谷字	78-8	宅地	158.67	点名 Xn Yn (Xn+1-Xn-1)*Yn P11 166472.464 784.968 -6129.815112 P18 166458.471 773.293 -15523.858975 P7 166452.389 779.991 -1712.860236 P6 166456.275 783.385 10882.001035 D66 166466.280 791.611 12815.390479 倍面積 330.859191 面積 165.4295955 地積 165.42						
番号	字	地番	地目 (現況地目)	公簿面積 m ²	面積計算	登記所有者住所	登記所有者 氏名	現在所有者 住所・氏名	備考		
②	大谷字	78-9	宅地	132.00	点名 Xn Yn (Xn+1-Xn-1)*Yn D64 166480.259 792.145 1721.331085 P11 166472.464 784.968 -1093.067672 D56 166466.280 791.611 -4045.923821 D57 166467.353 792.493 104.468239 D58 166467.603 792.611 1573.323835 D68 166469.338 794.954 1648.734596 D59 166469.677 795.276 507.386088 D60 166469.976 794.876 488.053864 D61 166470.291 795.111 8176.126413 倍面積 144.441627 面積 72.2208135 地積 72.22						


総合計面積 6504.359415 m²

令和7年度	測地成果2025
工事名	大谷町復興公営住宅整備(その1)
路線名	
箇所	株洲市大谷町地内
図名	用地実測図
縮尺	1:250
図面番号	3/3 枚の内
珠洲市	


用地平面図

珠洲市大谷町

拡大図2

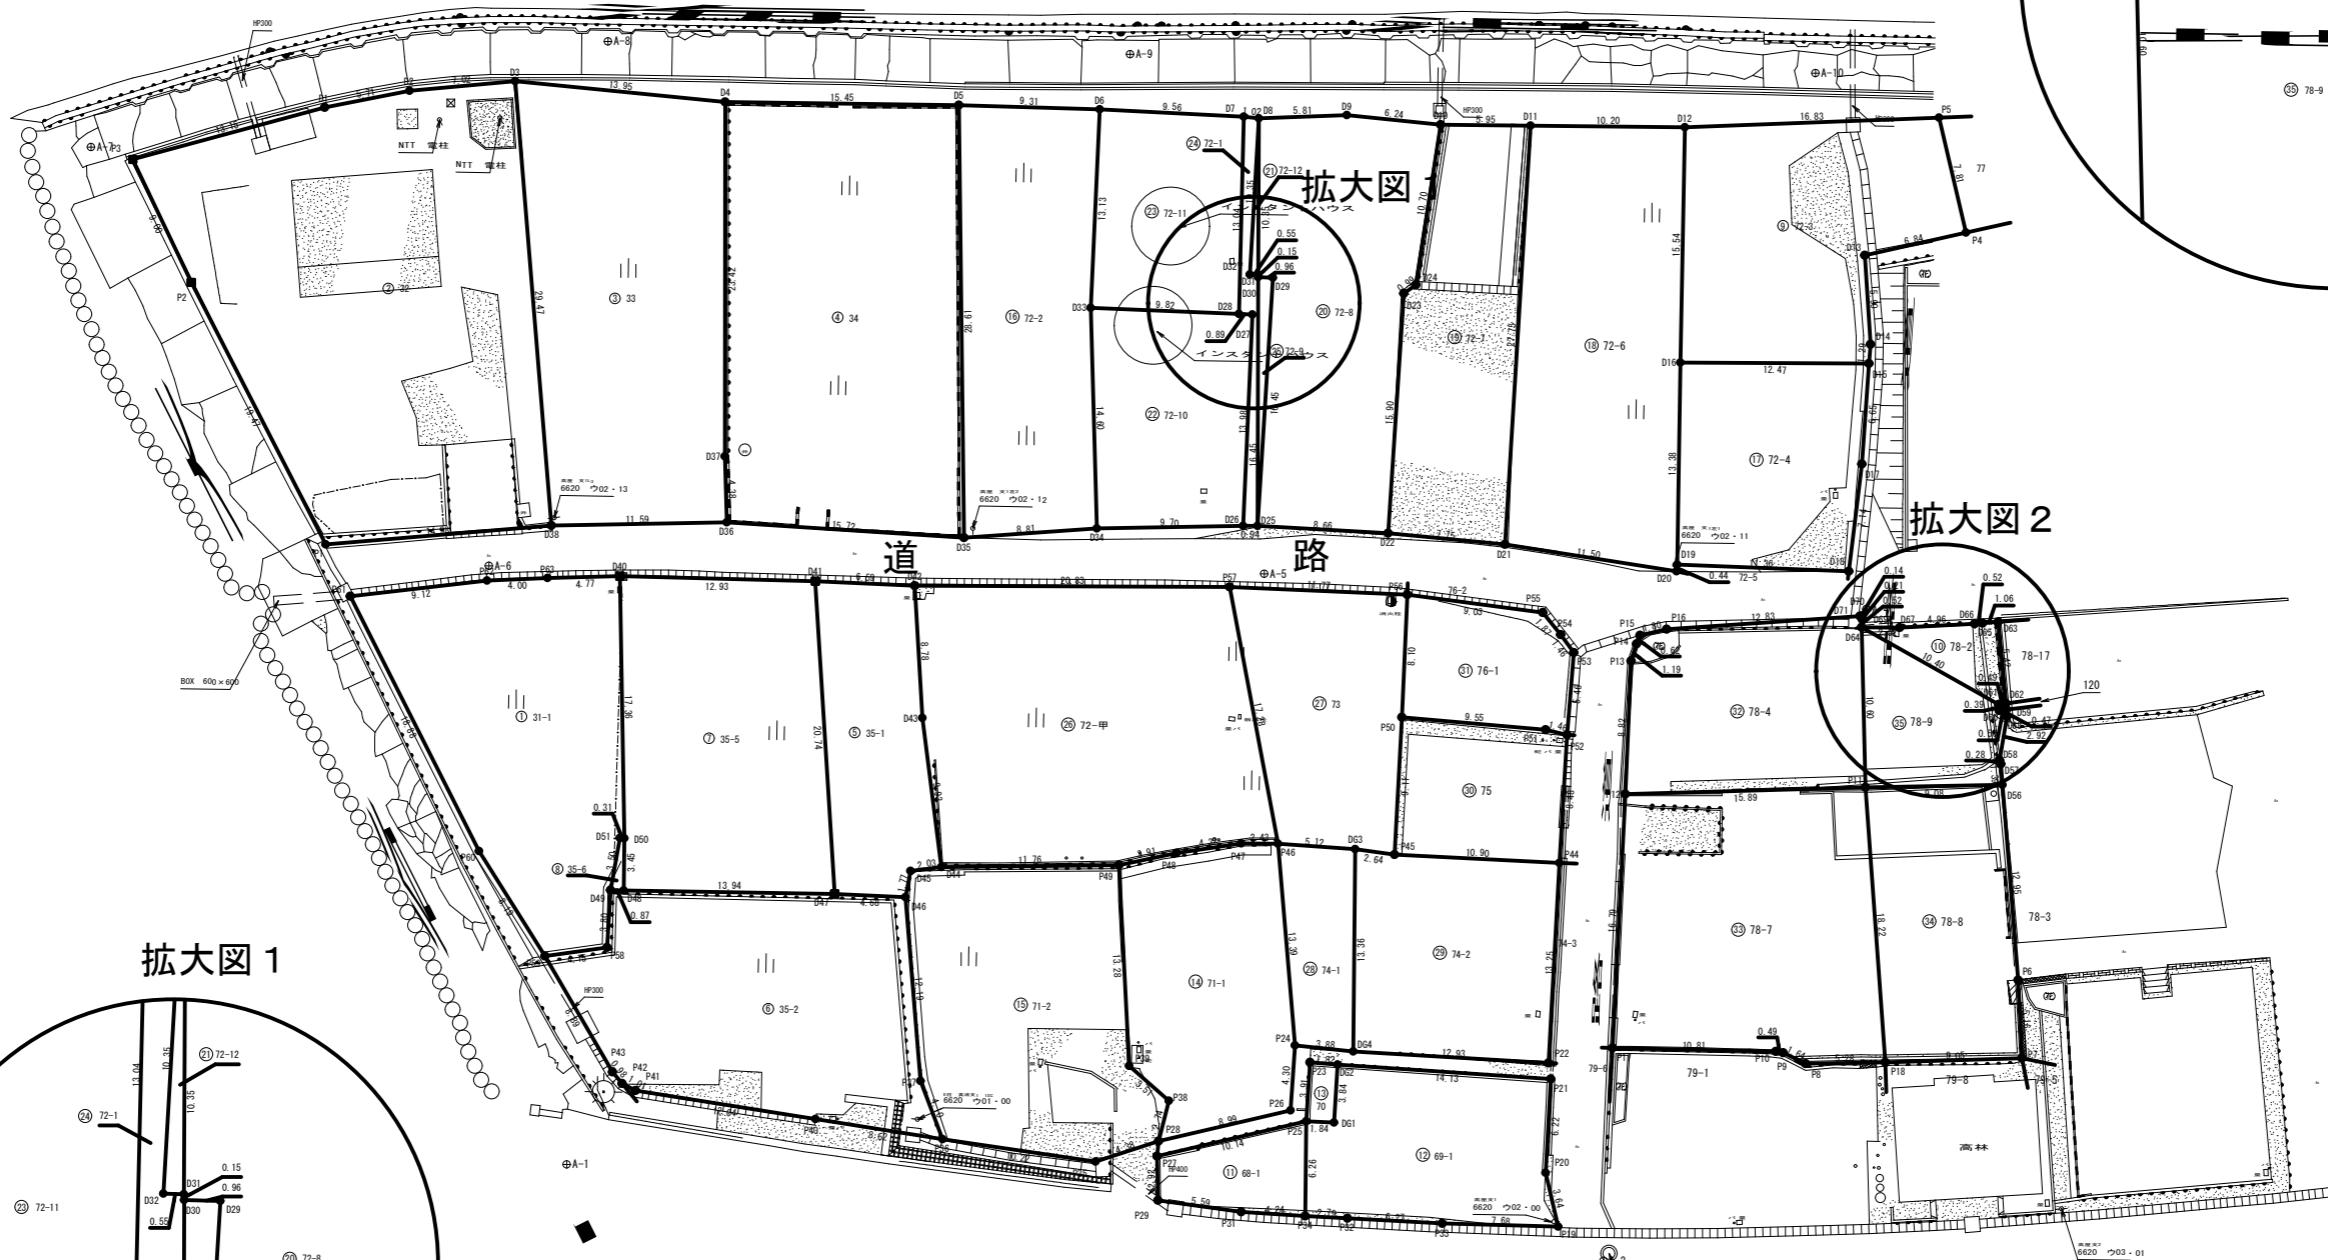

拡大図1

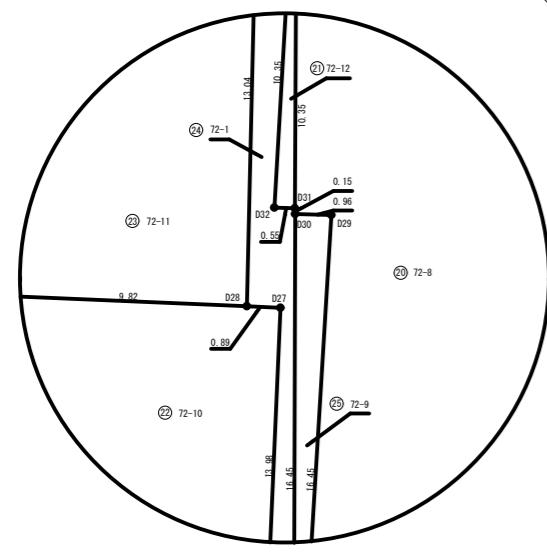

境界杭凡例	
■	コンクリート杭
▨	合成樹脂杭
▨	金属屋根
●	ペシキ杭
○	木杭
△	なし

令和7年度 測地成果2025	
工事名	大谷町復興公営住宅整備(その1)
路線名	
箇所	珠洲市大谷町地内
図名	用地平面図
縮尺	1:250
図面番号	3/3 枚の内
珠洲市	

令和7年11月 日 (同) メジャーメント製作