
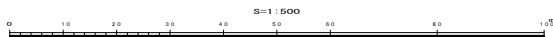





用地平面図
珠洲市三崎町雲津

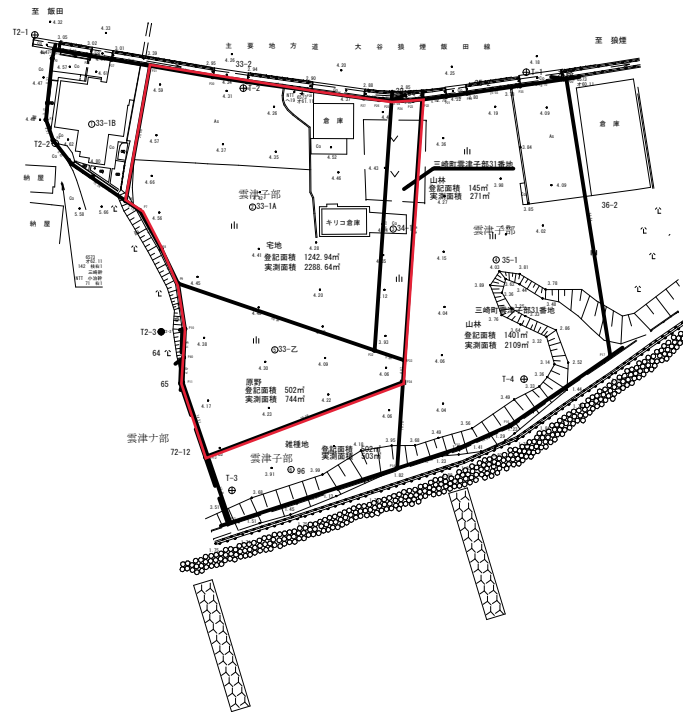

令和 7 年度		測地成果2011	
工 事 名	三崎町復興公営住宅整備		
路 線 名			
箇 所	珠洲市三崎町雲津地内		
図 名	用地平面図		
縮 尺	1：500		
図面番号	1／1		枚の内
珠	洲	市	

用地平面図

珠洲市三崎町

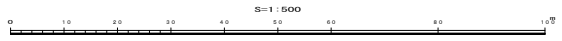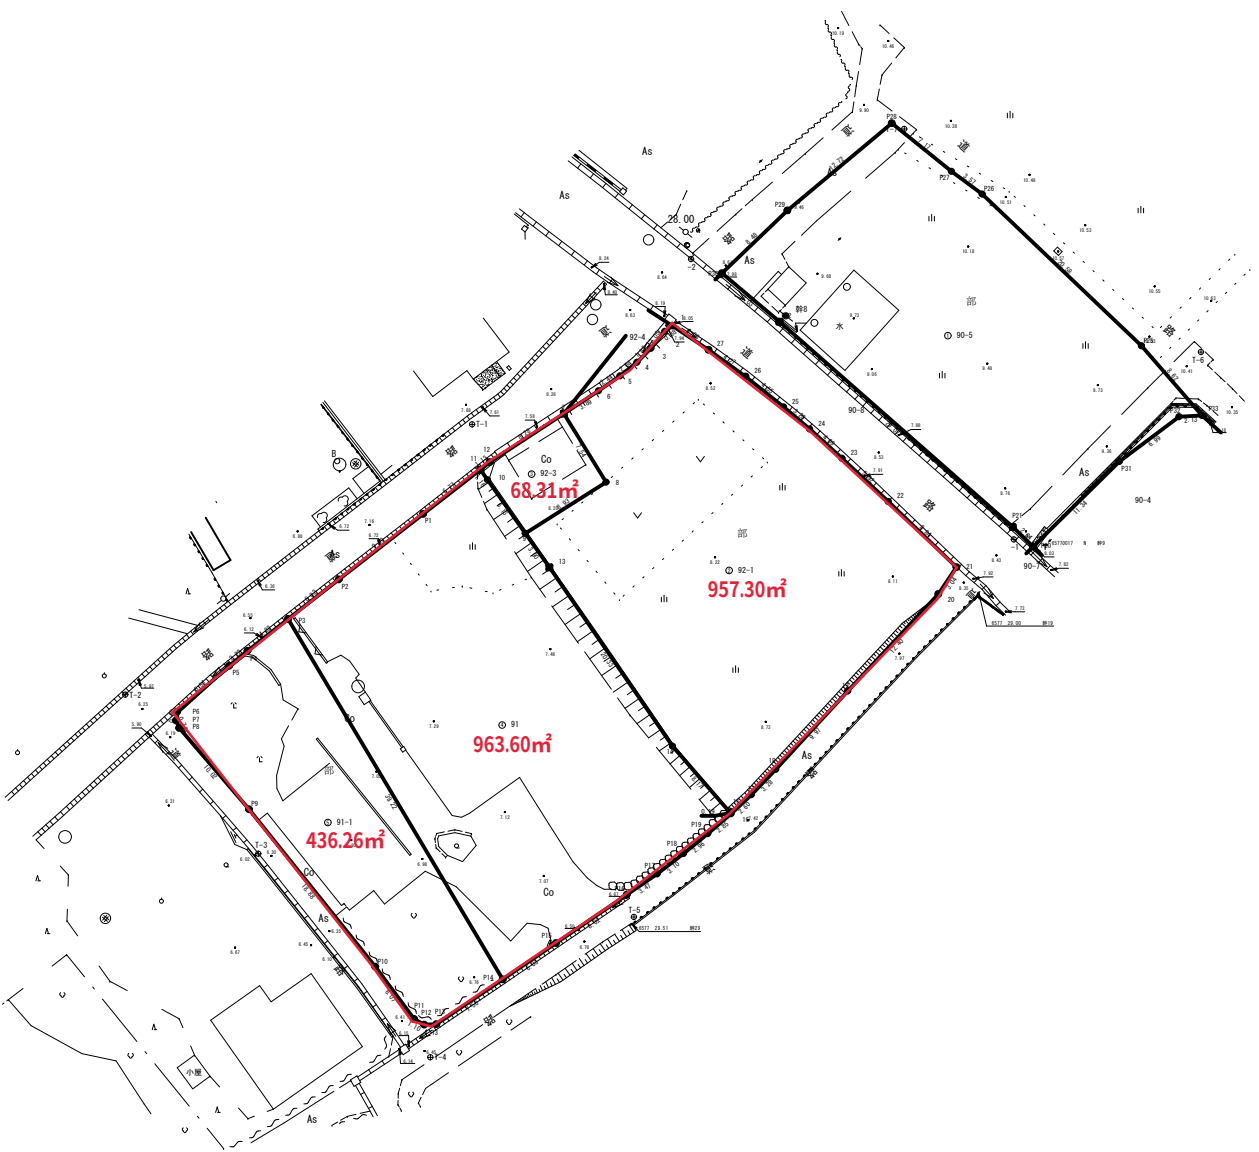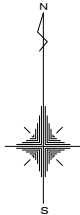

令和 7 年度		測地成果202
工事名	三崎町復興公営住宅整備（の2）	
路線名		
箇所	珠洲市三崎町 地内	
図名	用地平面図	
縮尺	1 250	1 3
図面番号	1/1	枚の内
珠 洲 市		