
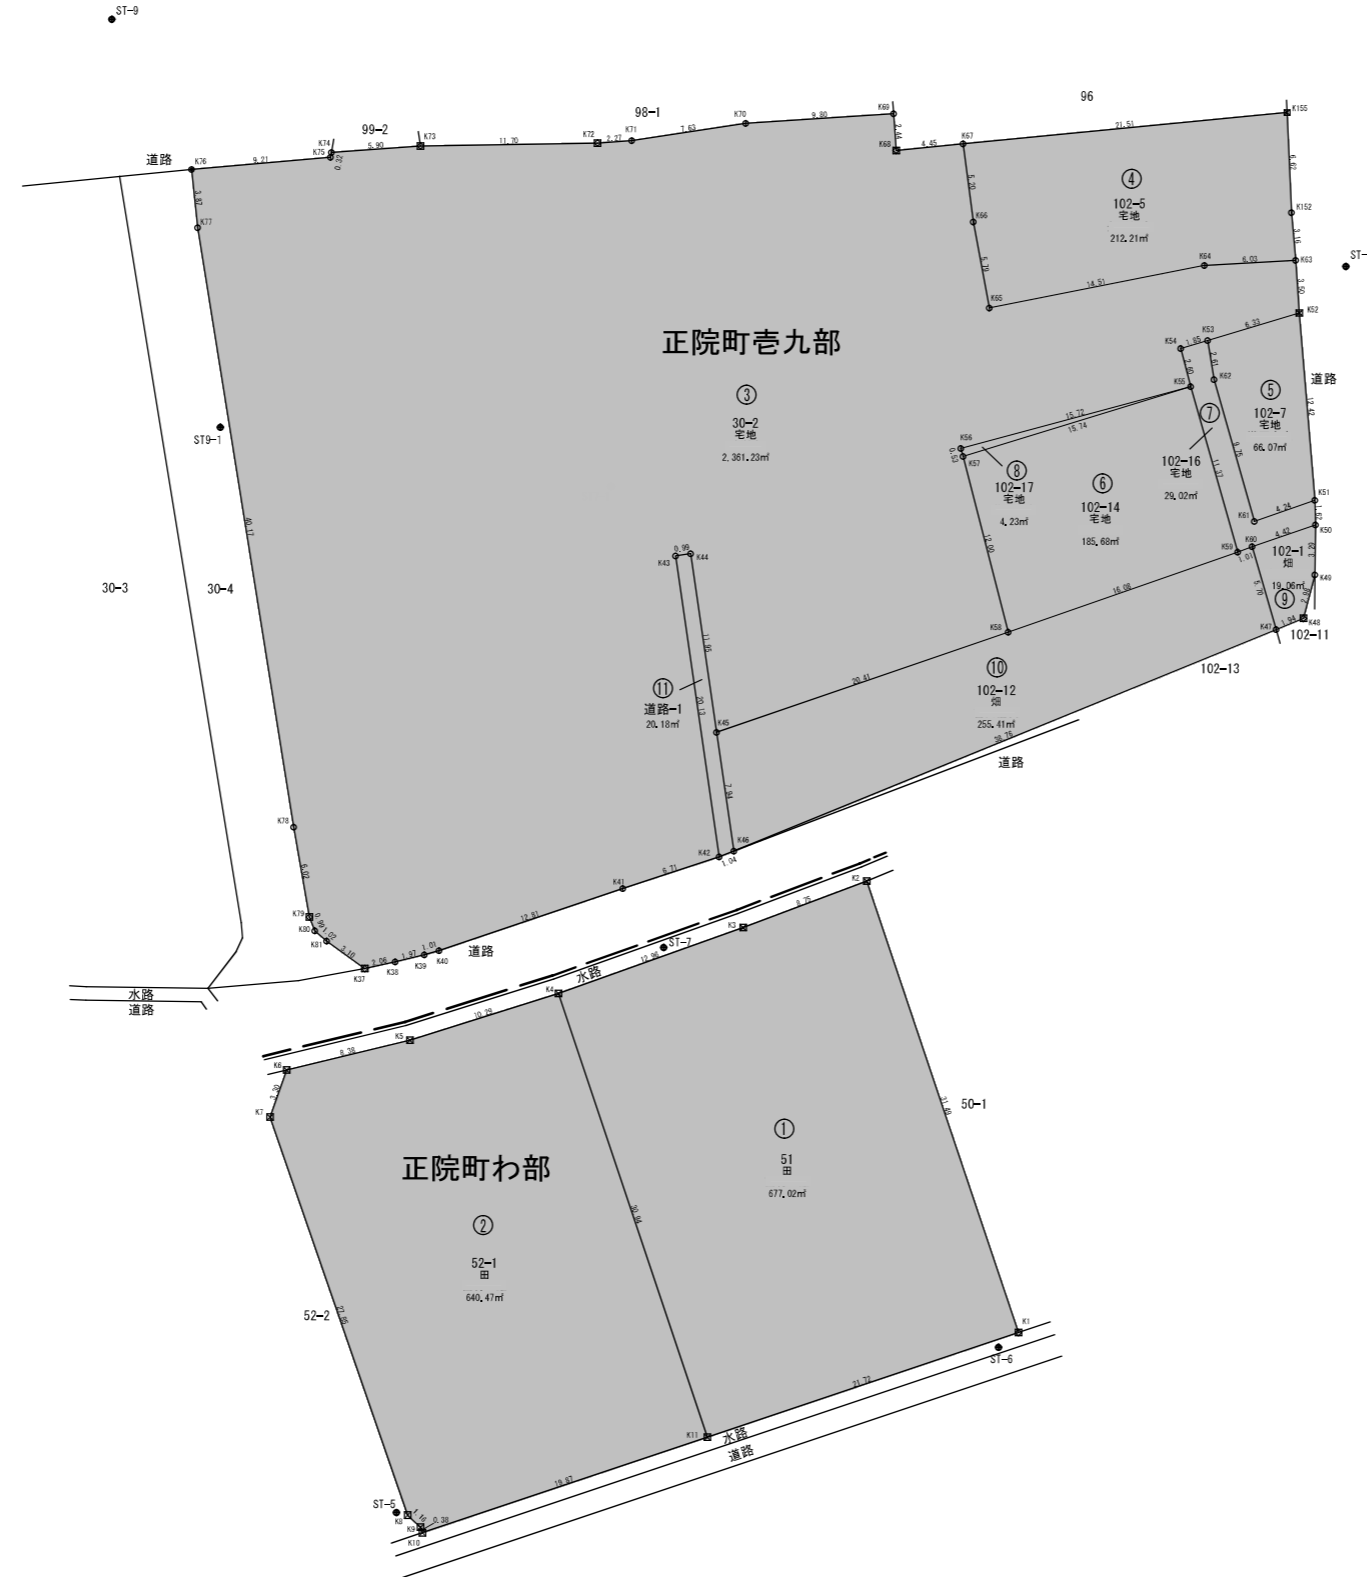


用地実測図

珠洲市正院町正院

A1 S=1:250
A3 S=1:500

NO.42

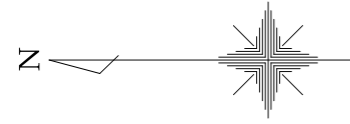

基準点座標一覧

測点名	X座標	Y座標	標高
ST-1	160320.214	10878.719	3.395
ST-2	160293.756	10852.869	2.834
ST-3	160259.337	10842.053	2.603
ST-4	160217.634	10838.544	2.484
ST-5	160185.687	10833.562	1.889
ST-6	160145.840	10814.497	1.832
ST-7	160168.011	10840.931	2.174
ST-8	160122.879	10885.996	2.336
ST-9	160204.511	10902.345	3.184
ST-10	160260.564	10883.564	3.515
ST7-1	160171.506	10871.448	2.304
ST9-1	160197.328	10875.359	2.558
NO.42	160127.153	10918.094	2.613

- 凡 例
- — コンクリート杭
 - — 合成樹脂杭
 - — 金属プレート
 - ◎ — 金属板
 - — 木杭
 - ① — マーキング

測量の基準		既知点の名称及び座標値			備考	
測地系	既知点	座標変換	点名	X座標	Y座標	標高
世界測地系 (測地成果2011)	7	電子基準点	珠洲	160495.191	9146.814	—
世界測地系 (測地成果2011)	7	電子基準点	能登	160022.044	-2483.299	—

令和 7年 6月12日測量

令和 7年度	
業務名	正院町復興公営住宅整備に係る測量業務
施設名	
箇所	珠洲市正院町正院地内
図名	用地実測図
縮尺	1 : 250
図面番号	1 / 1
珠 洲 市	