


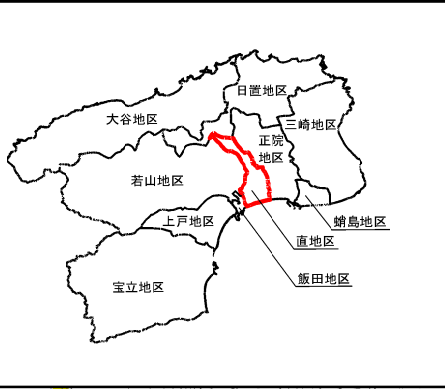


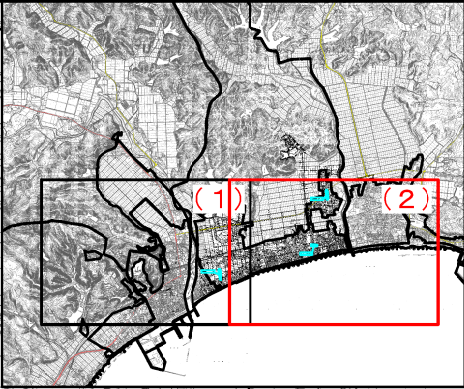


凡 例	
	県道
	地区境界
	下水道計画区域
	水道管 復旧箇所

管土工標準断面図 S=1:20

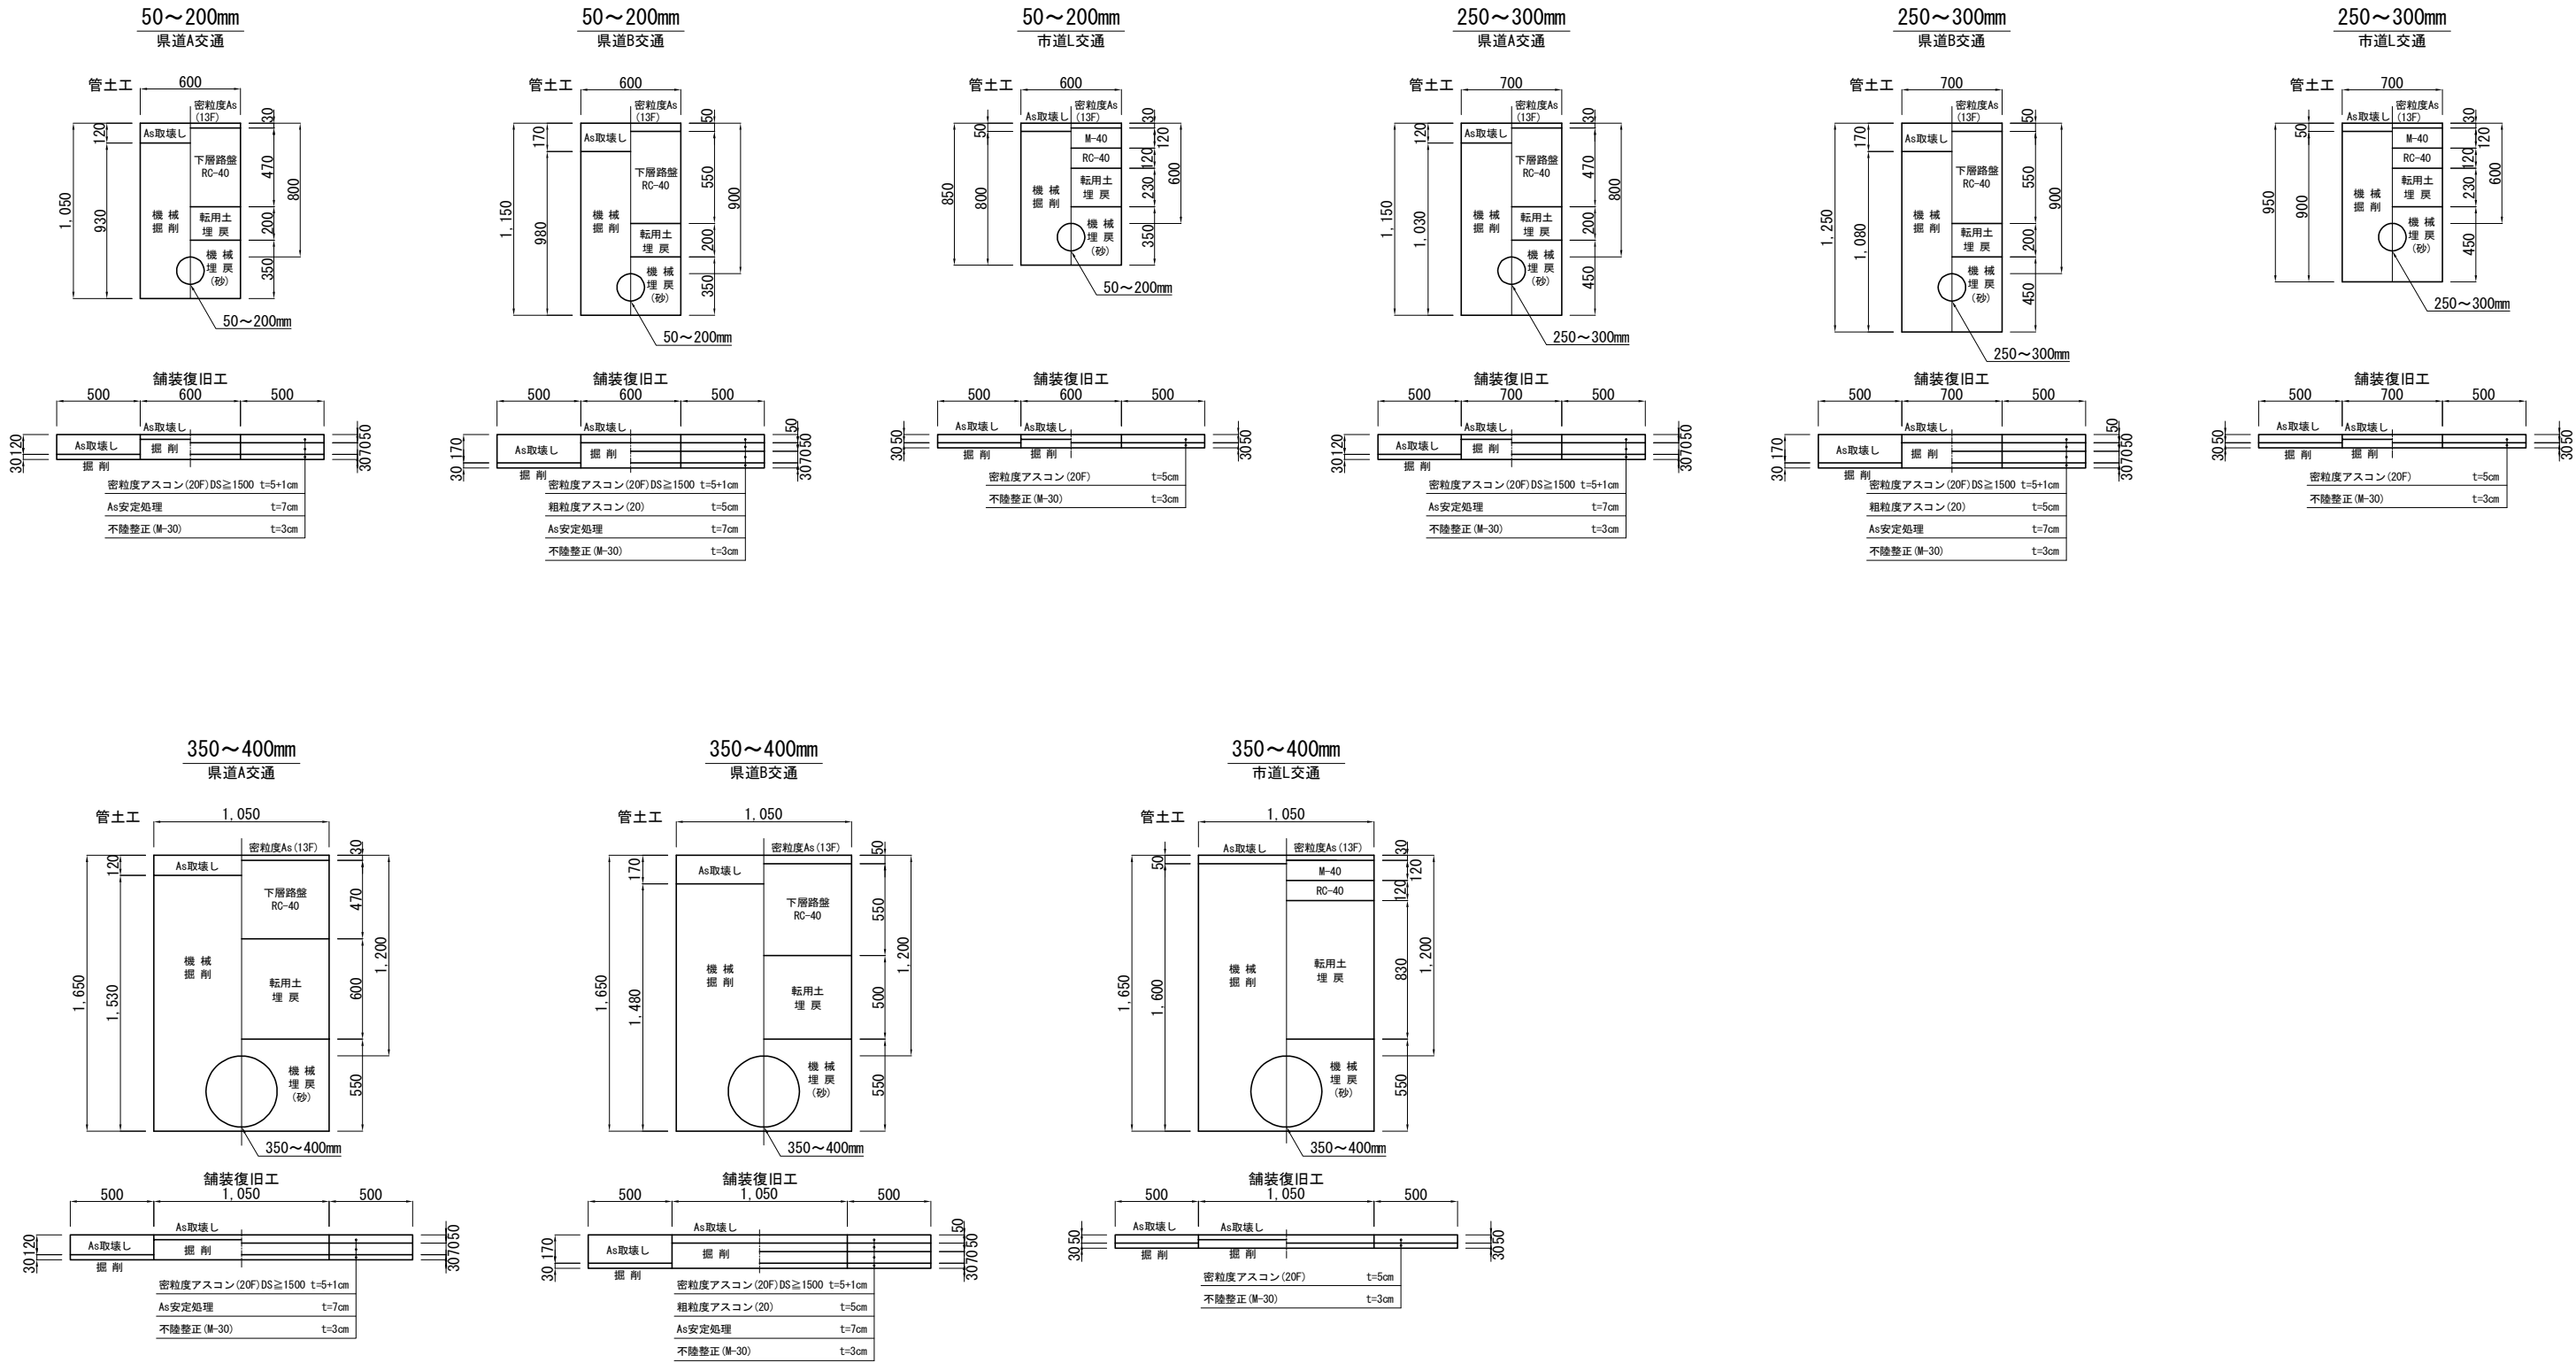

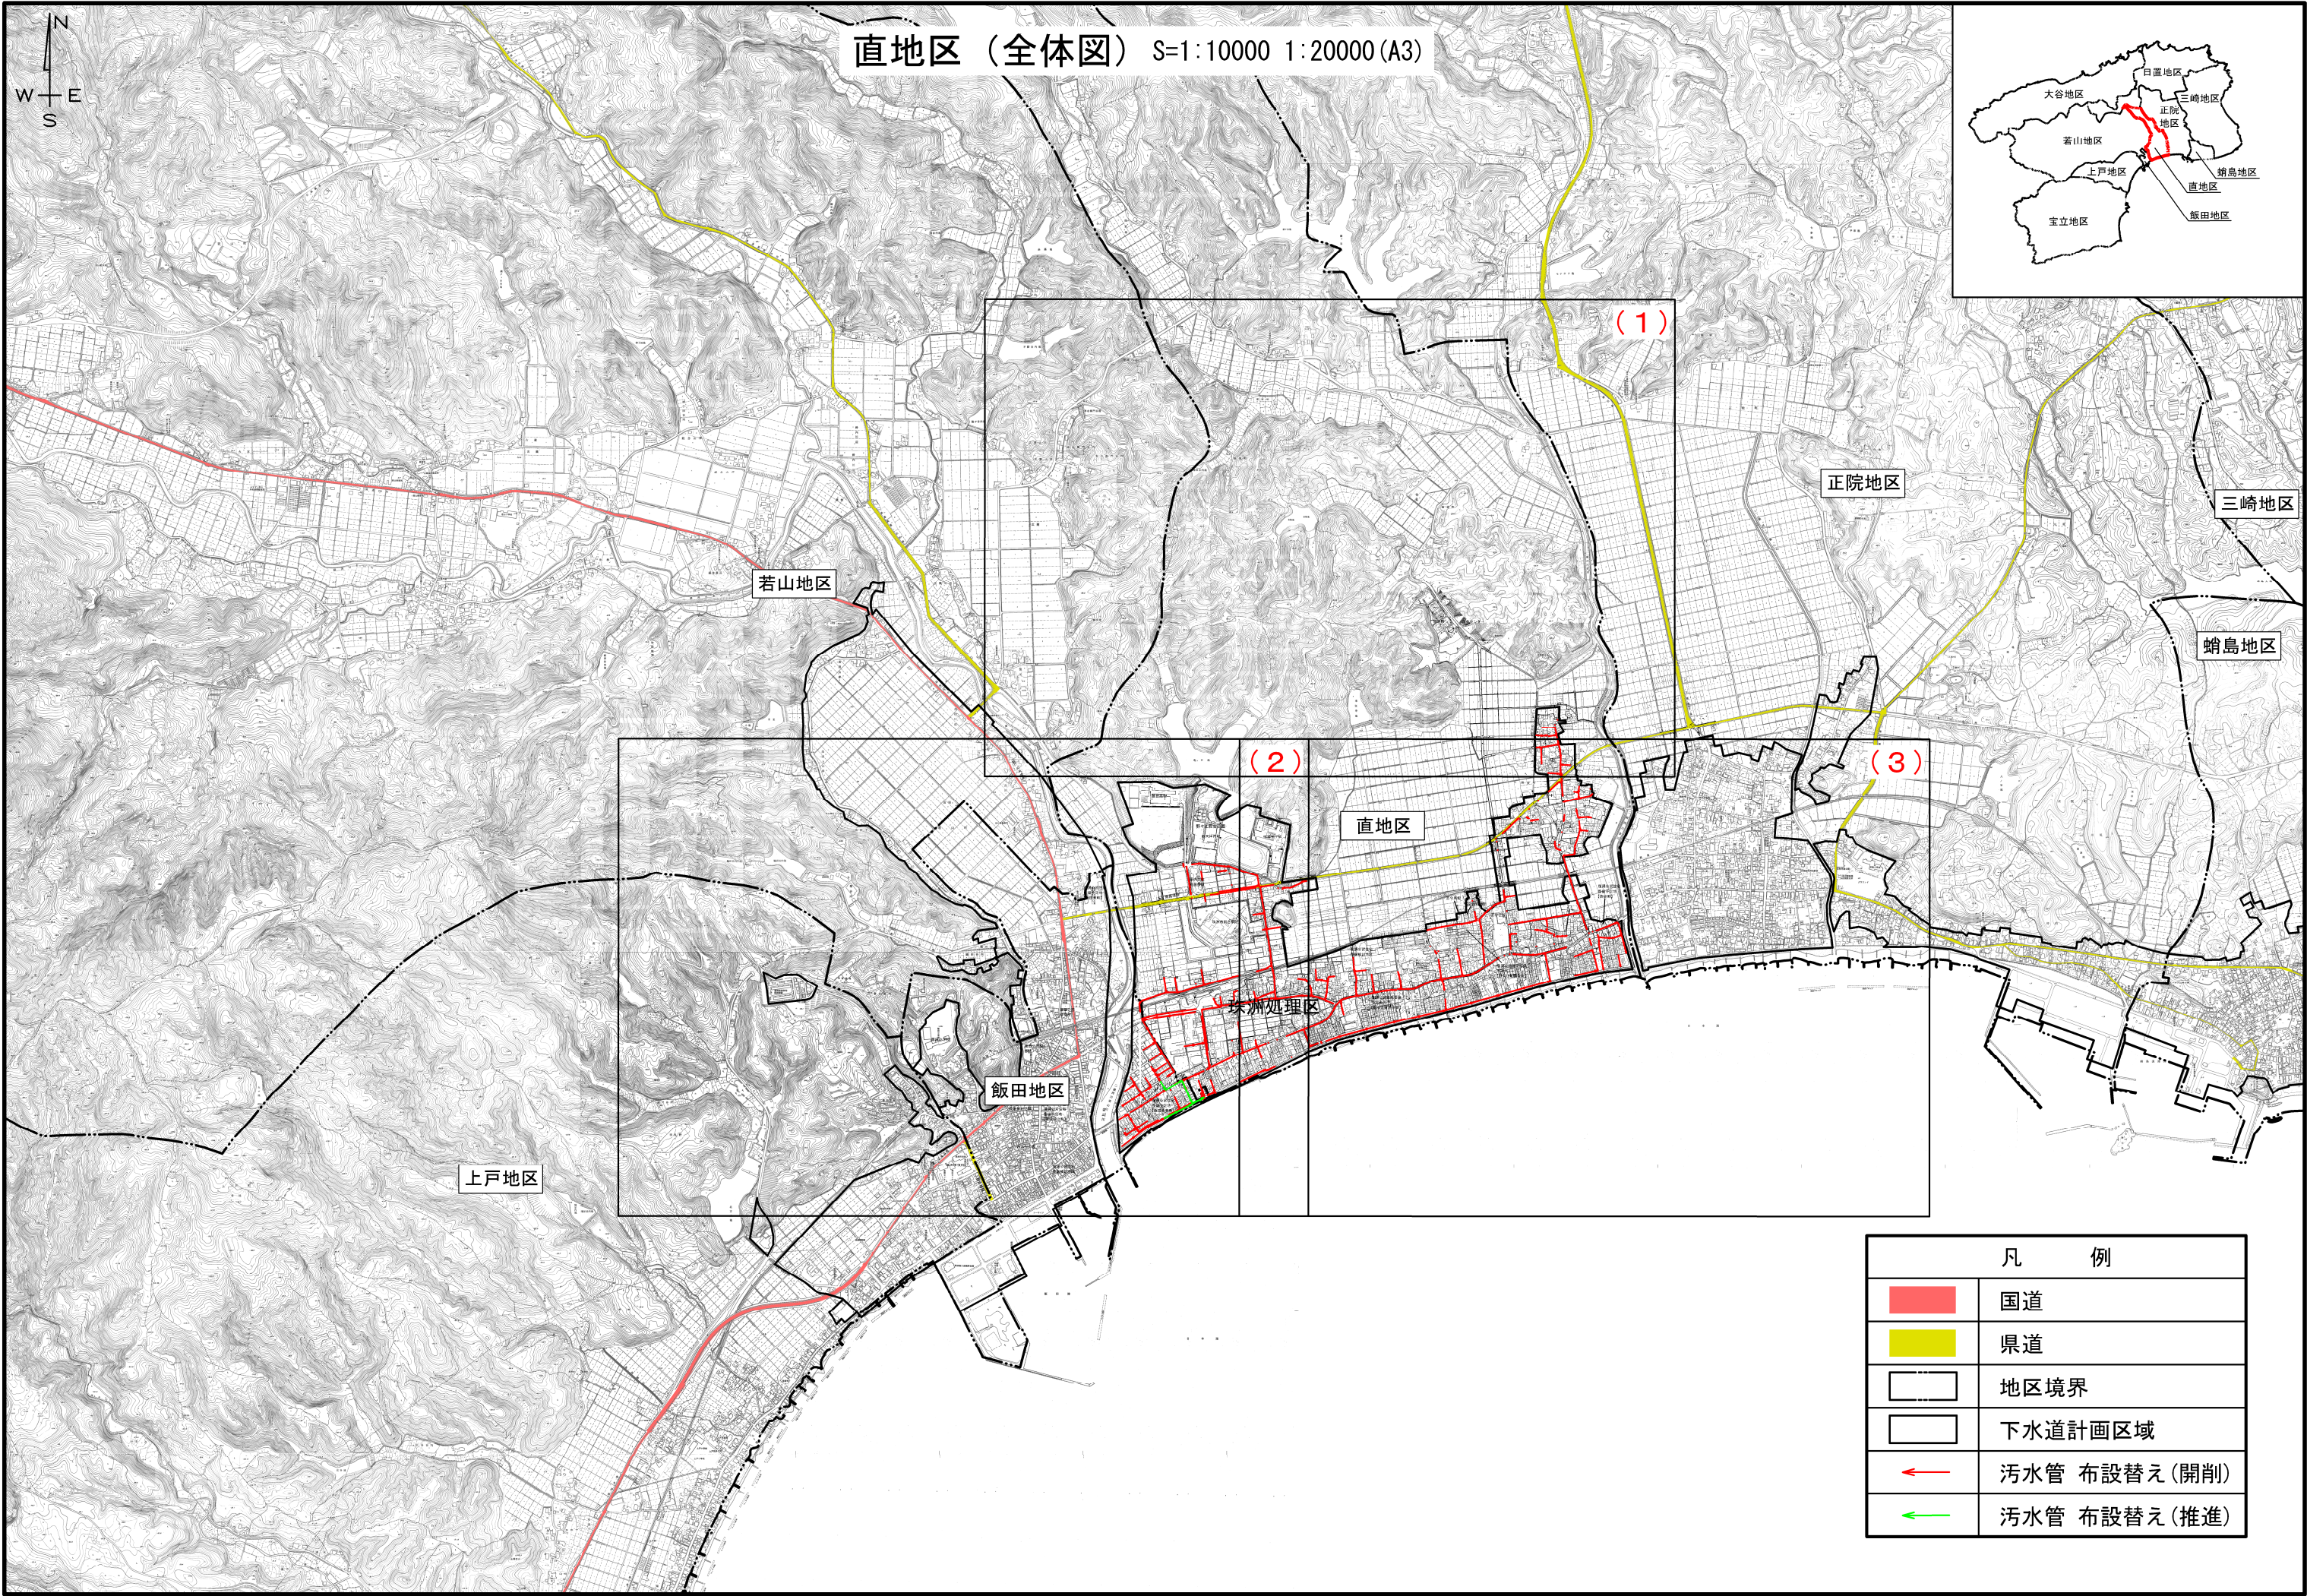

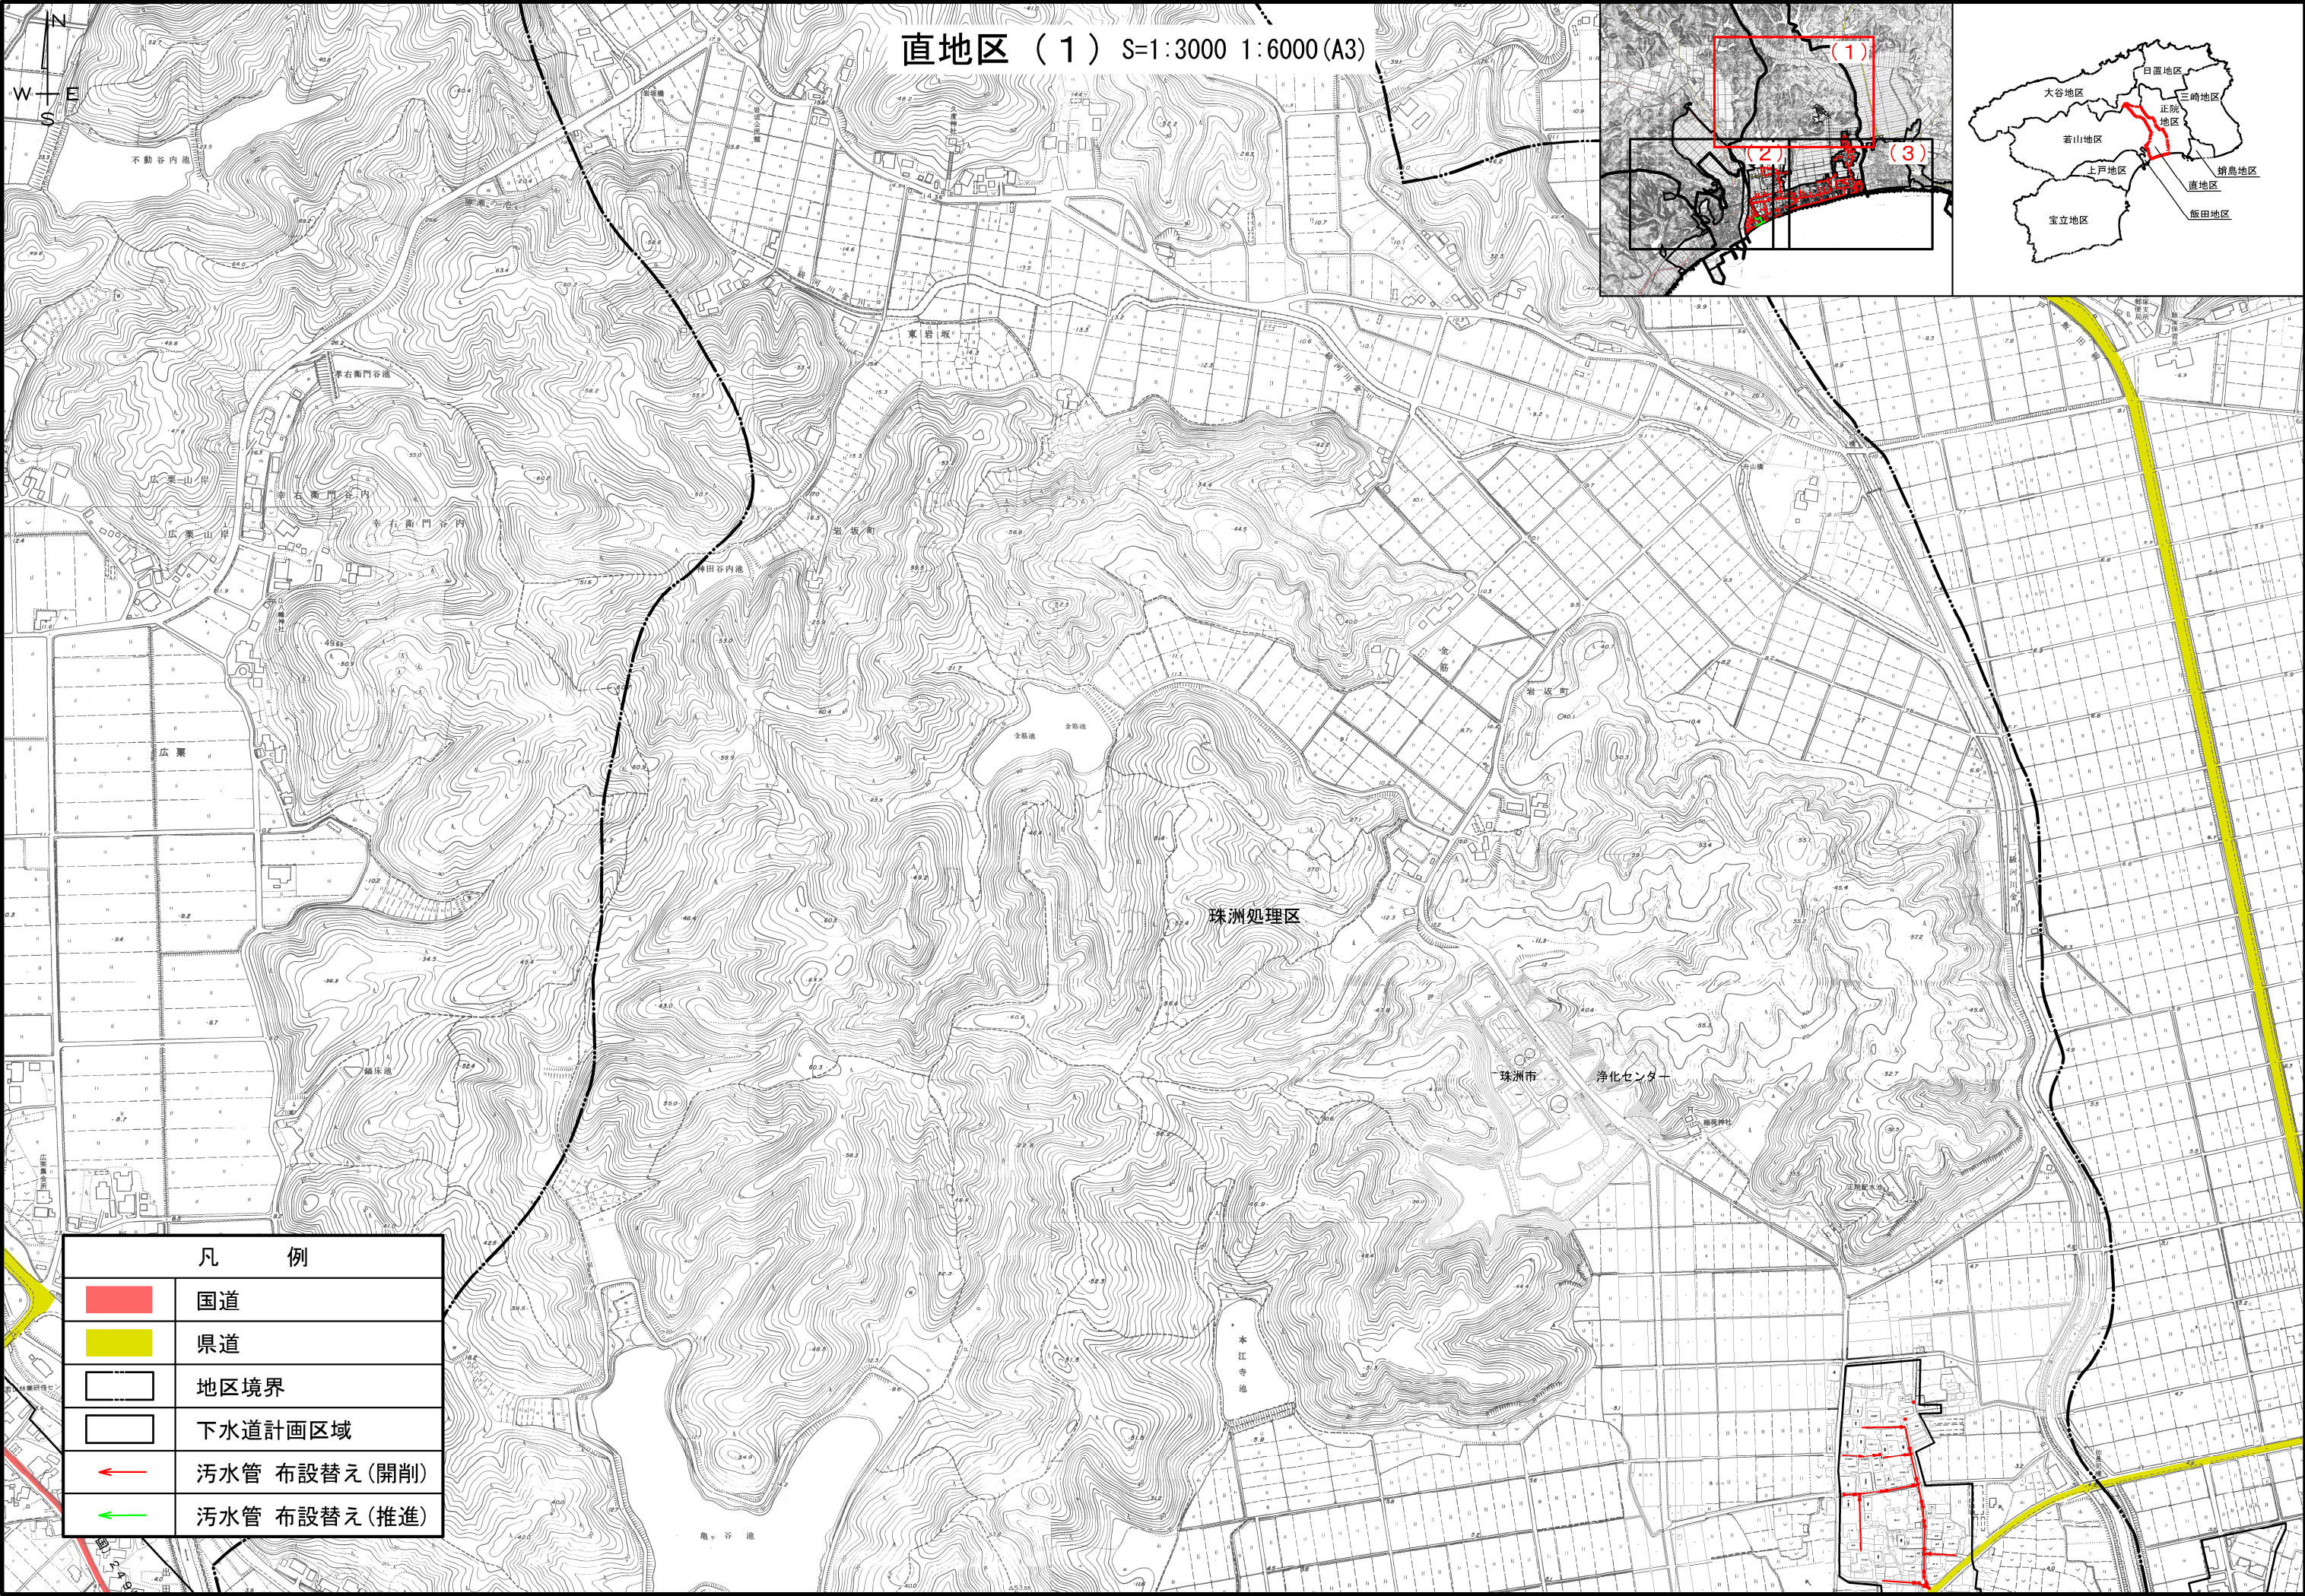

直地区（１）S=1:3000 1:6000 (A3)

凡 例	
	国道
	県道
	地区境界
	下水道計画区域
	污水管 布設替え(開削)
	污水管 布設替え(推進)