


正院地区まちづくり計画

公民館の移転・再建

公民館機能に加え、防災機能の強化、地域の人々が気軽に立ち寄ることができる交流機能を地域住民と協議して追加

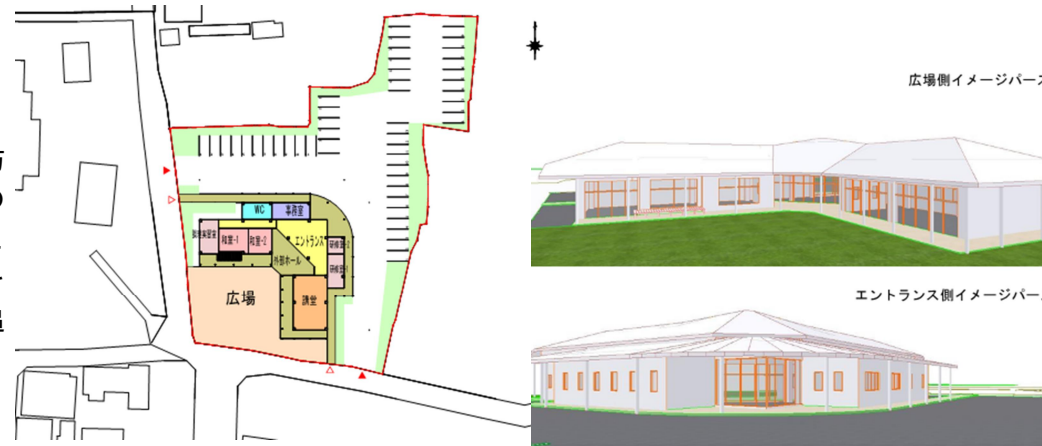


参道の高質化

石畳等に修景し参道の雰囲気をも高める。



整備のイメージ

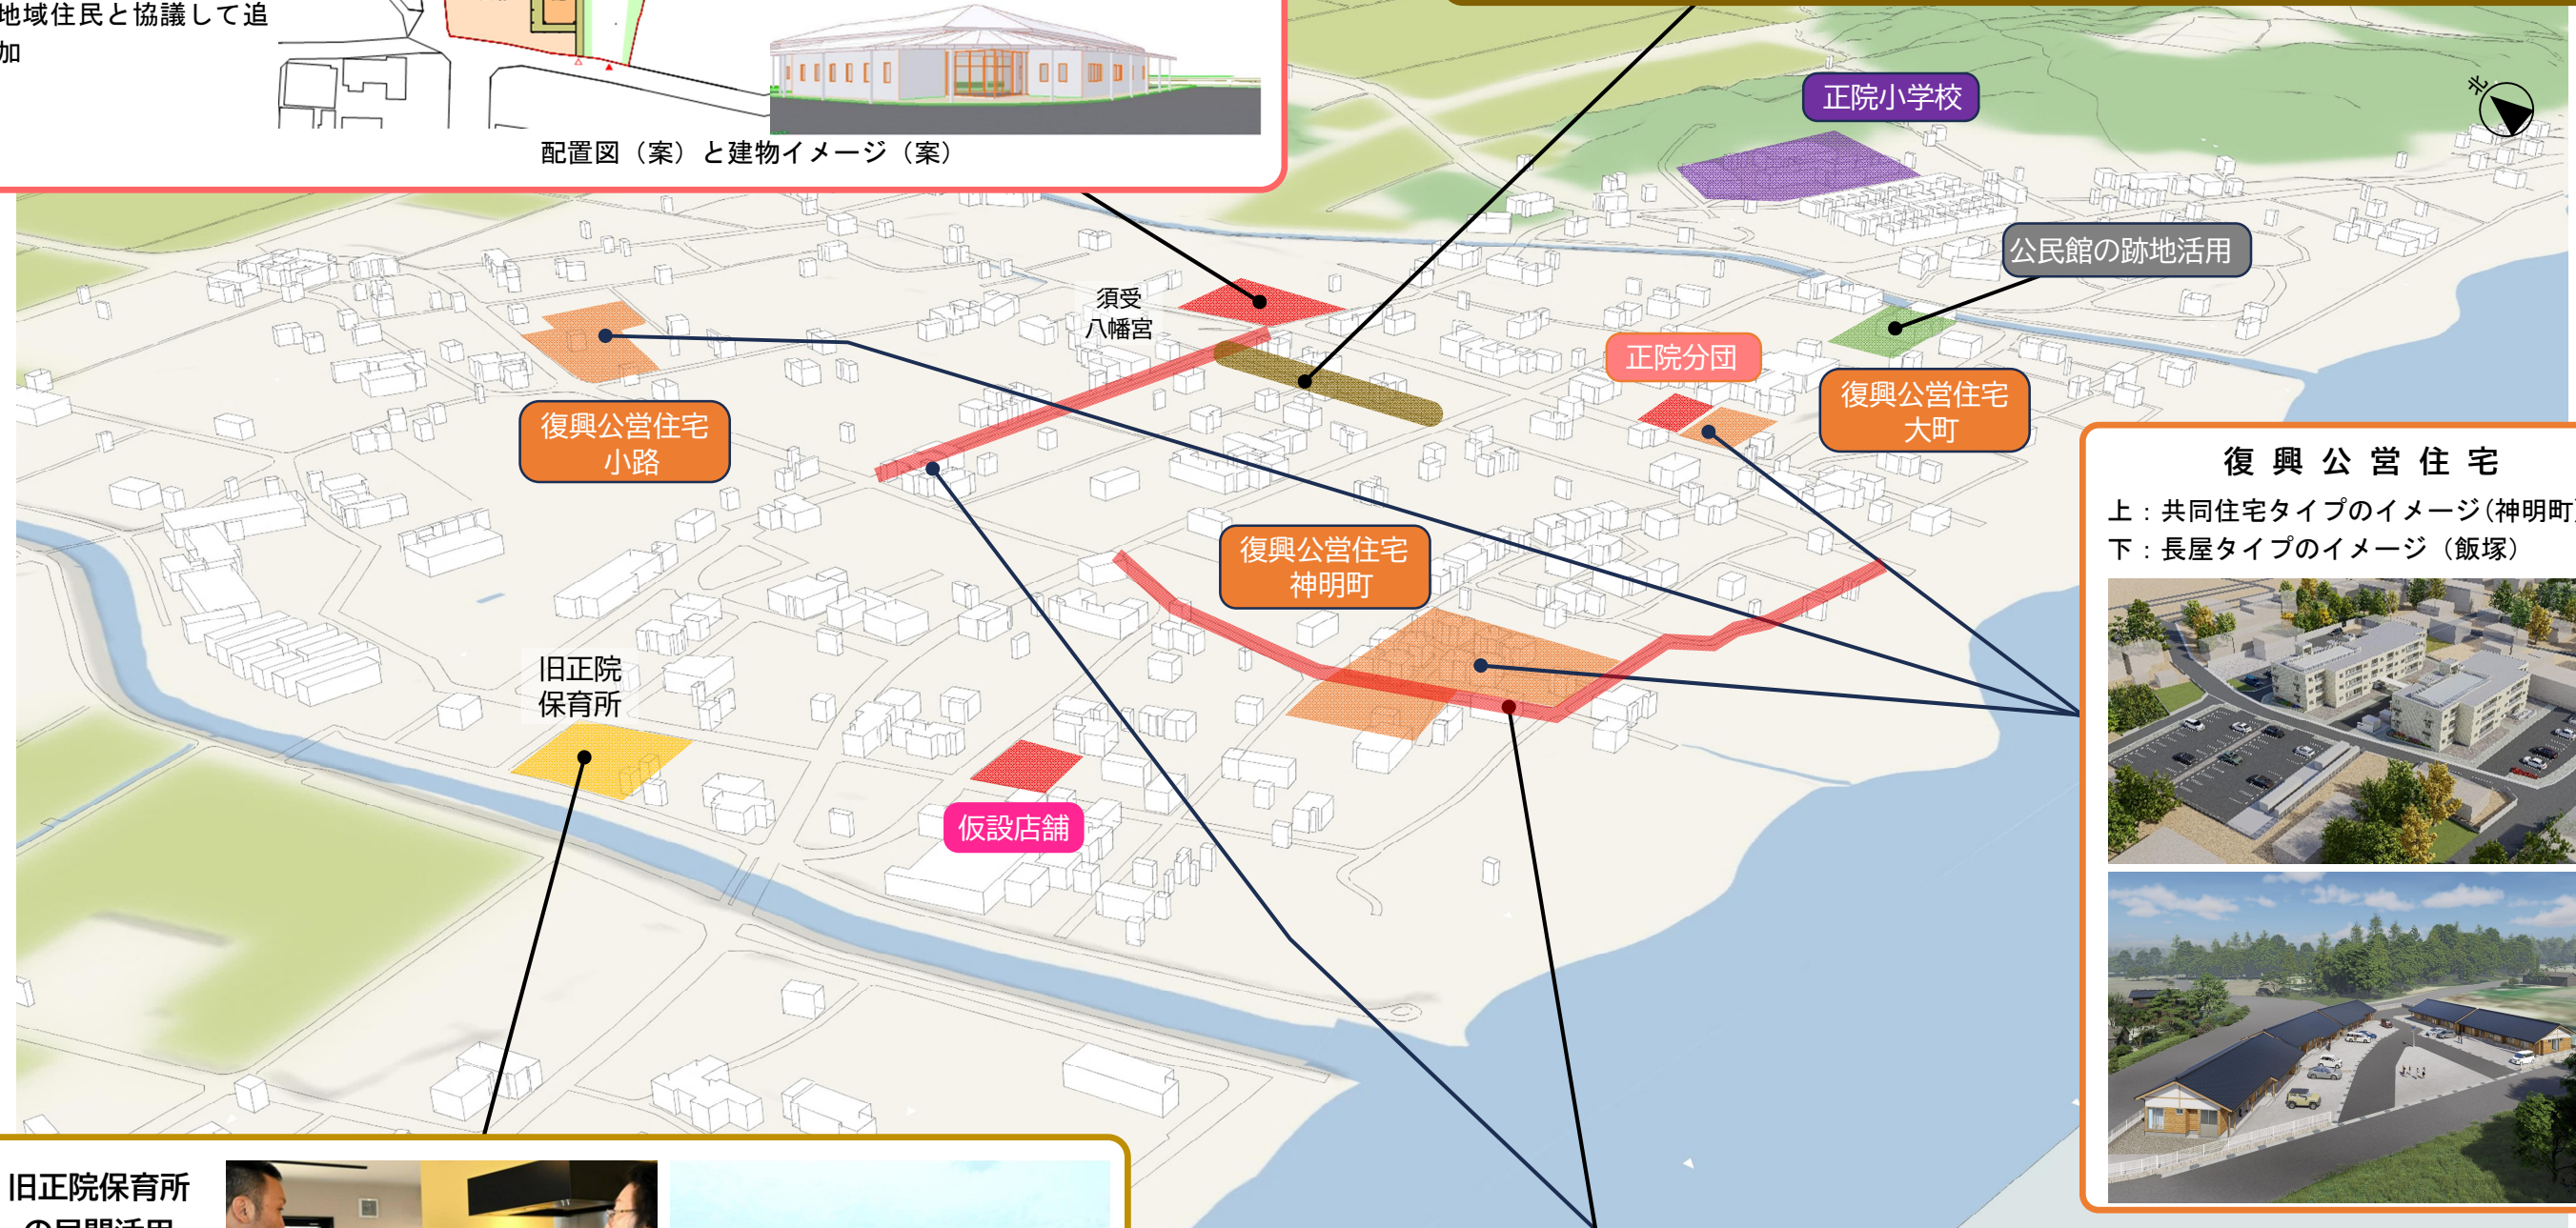

復興公営住宅

上：共同住宅タイプのイメージ（神明町）
下：長屋タイプのイメージ（飯塚）



旧正院保育所の民間活用

民間ベースで地域が柔軟に活用



輪島市門前：くるくるカフェ



輪島市町野：まちのテラス

補助幹線道路（拡幅）

復興公営住宅や公民館など主要な施設へのアクセス向上、交通ネットワークの改善を図る。

