
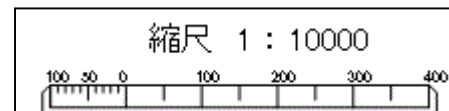


○:通行可 ×:通行止

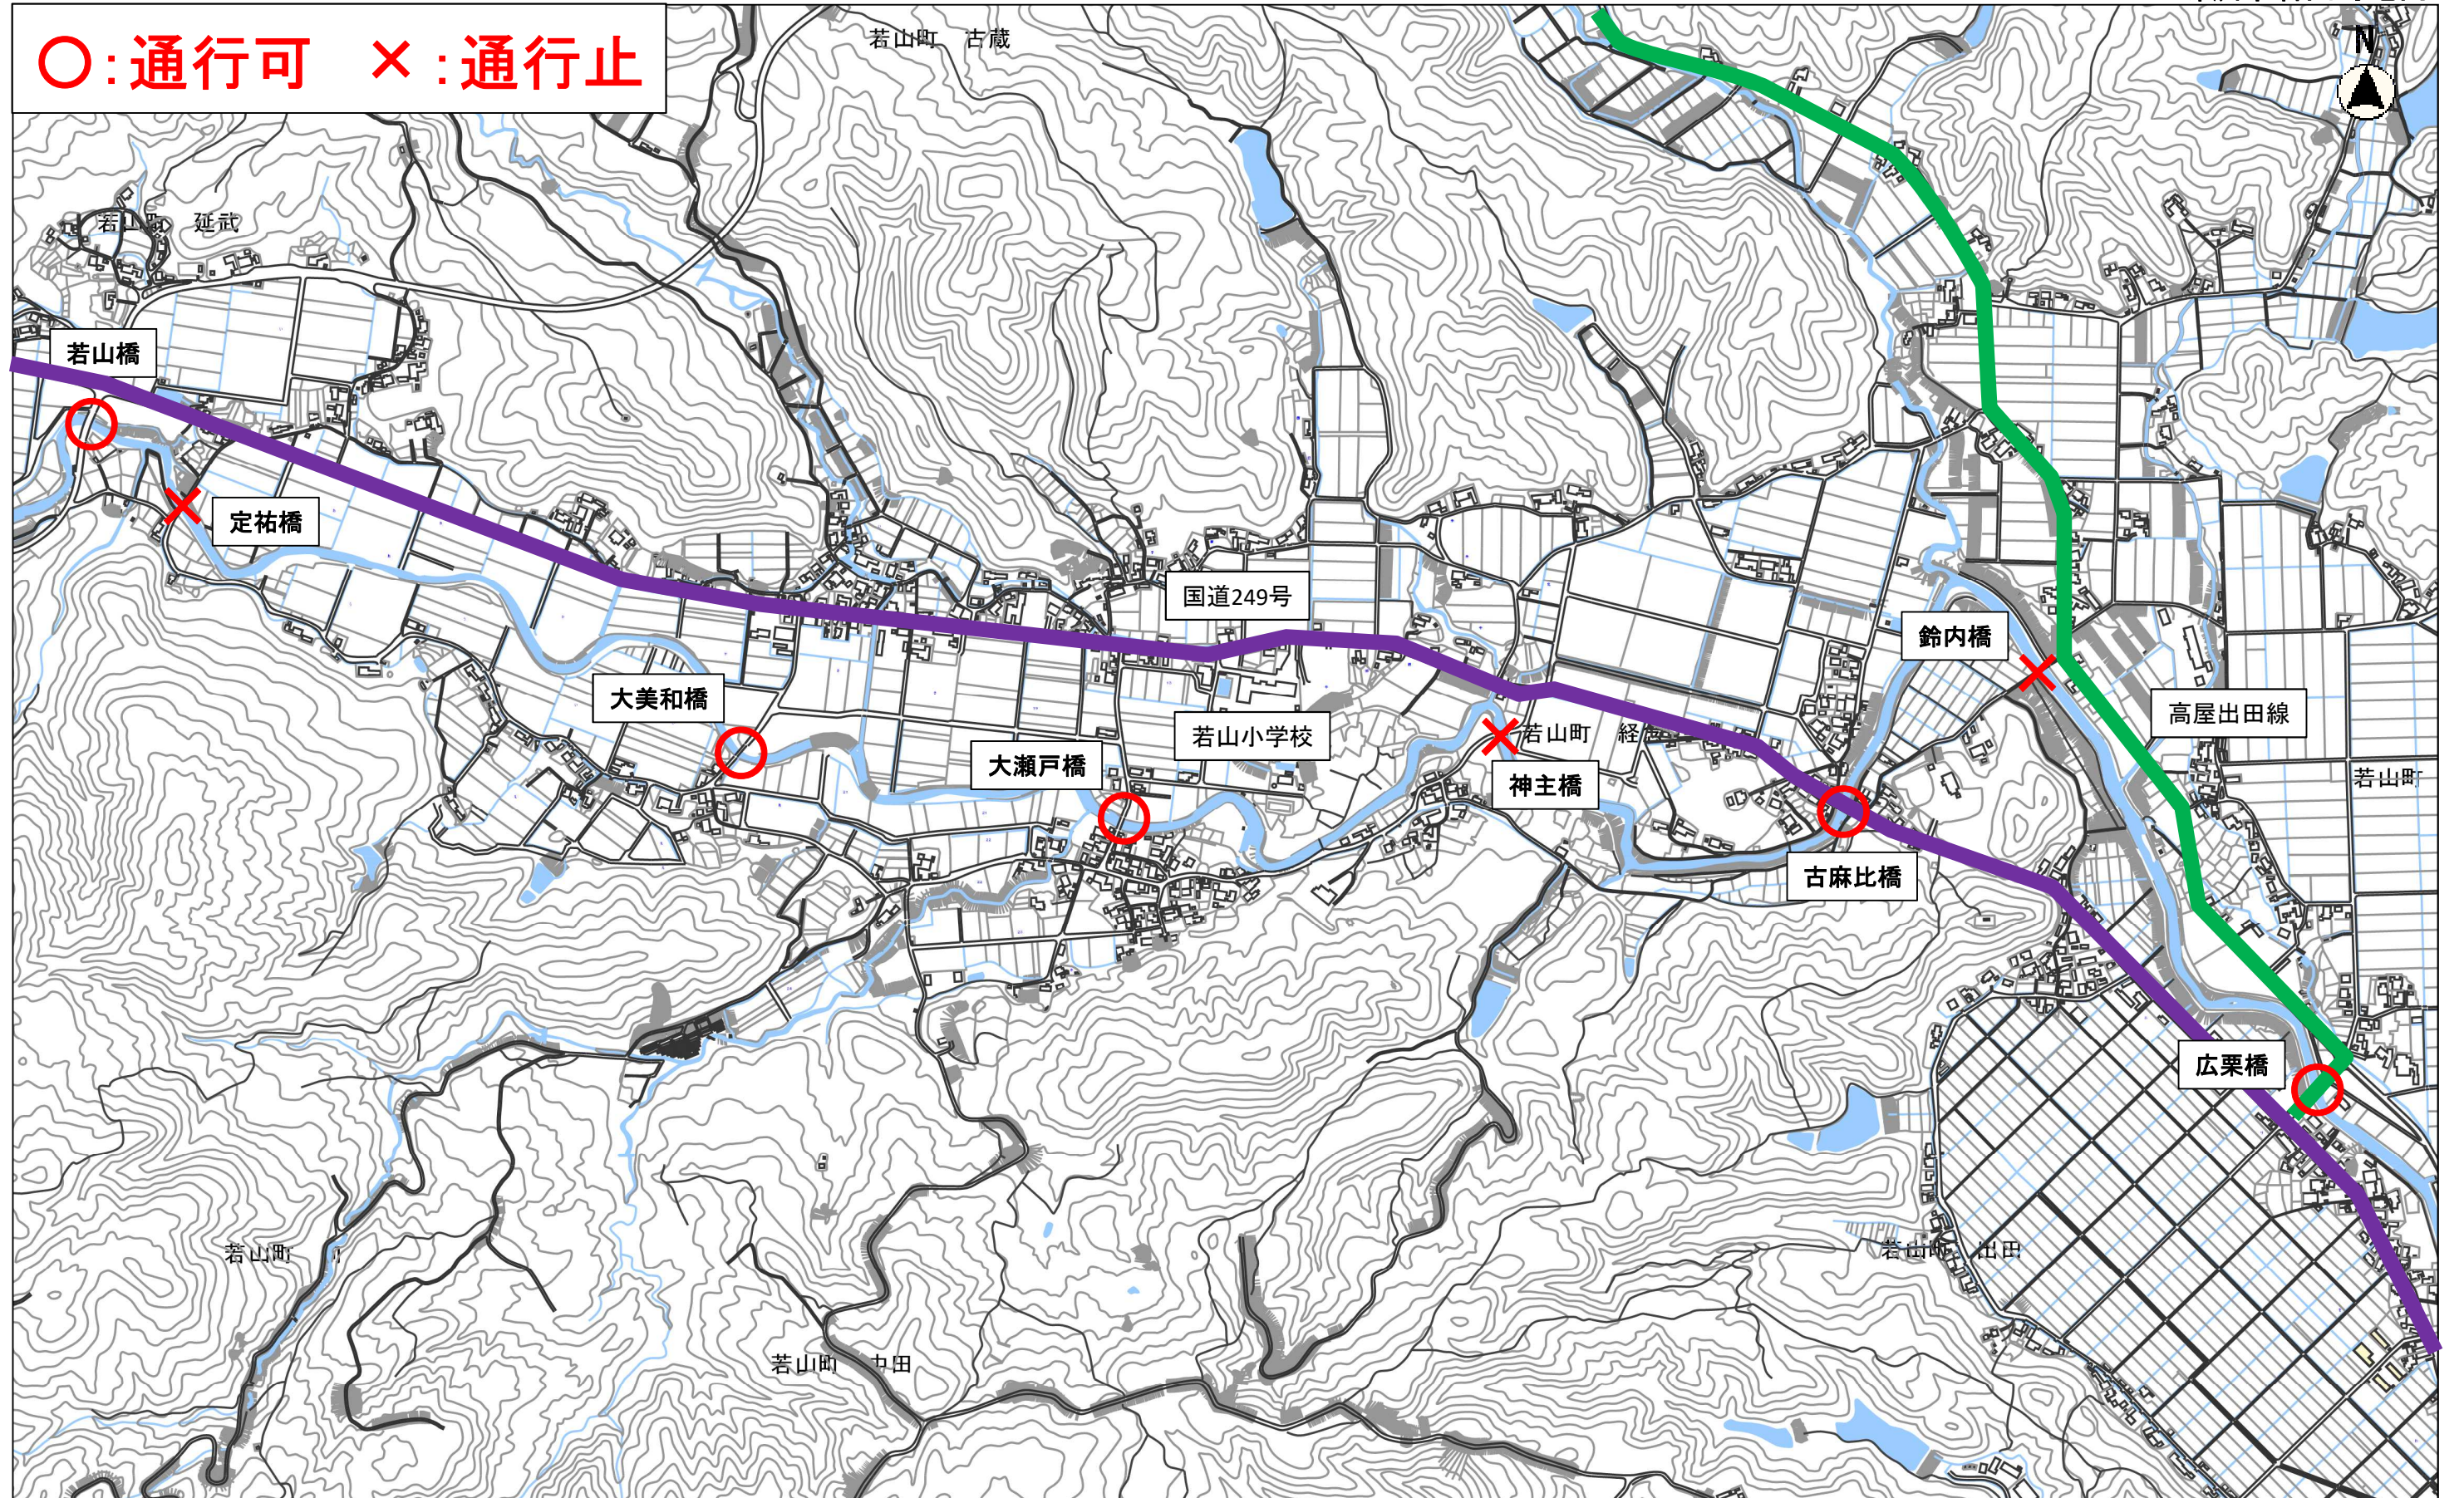

この図は、地番、家屋の配置を示したもので権利関係等の確認は、法務局備付の図面によって下さい。